

11 FEB 1982

PROGETTO DI FABBRICATO DI CIVILE ABITAZIONE

sito in Carrara, via Brigate Partigiane

ORDINE DEGLI ARCHITETTI DI MASSA-CARRARA	data:	trav.	4		
dott. arch. G. ROLANDA ATTILIO	28				
Cod. Fisc. GHR TTL 46810 B832P	progettista				
<i>Alfule</i>	dirett. lavori				

PROPRIETARI EDILMARE Snc

PROSPETTI

VARIANTE

APPROVATO

-6 MAG. 1983
CON VOLLATO
IL TECNICO



VARIANTE

Approvato dal Sindaco alle condizioni della concessione edilizia originaria n. 451 del 3.11.1981


CARRARA, IL 6 MAG. 1983

L'INGEGNERE CAPO



PROSPETTO NORD

RAPP. 1/100

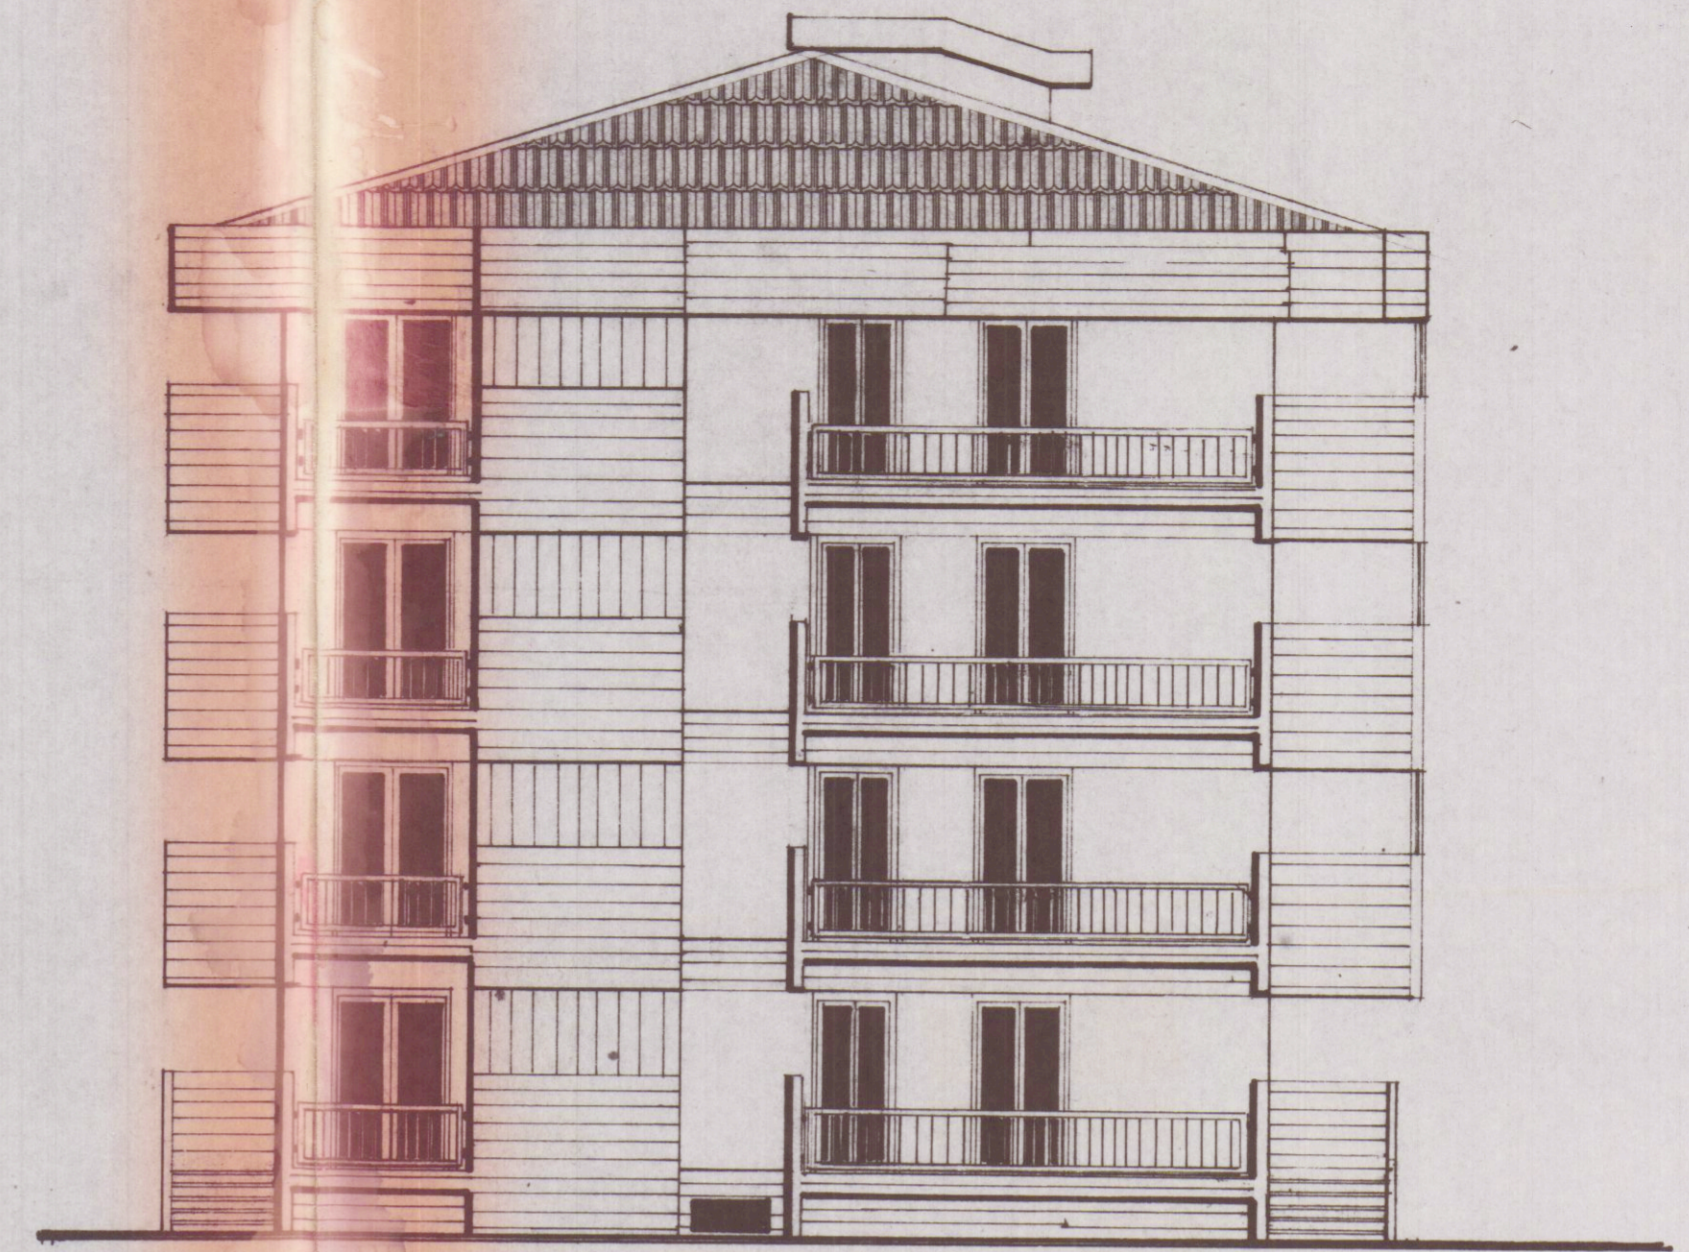

PROSPETTO OVEST



PROSPETTO SUD

RAPP. 1/100



PROSPETTO EST