

21.10.1978

PROGETTO DI FABBRICATO
USO CIVILE ABITAZIONE
SITO IN ALENZA-CARRARA LOC. MARASIO

PROPRIETARI: DAZZI ALBERTO
MENCONI M. VITTORIA

Delidrico Lucano
Falconi Poma

DOCT. ING. ~~M. DAZZI~~
ALBO DEGLI INGEGNERI CARRARA


TAV. N° 3

SCALA 1:100


APPROVATO
8 SET. 1986

+40
+38
+36


Approvato dal Sindaco alle condizioni
Indicate nella Cessione Edilizia
N. 27 del 10 GIU. 1986
IL FUNZIONARIO DI PROBABILITA'
(Arch. Giuseppe Varselloni)
Blu

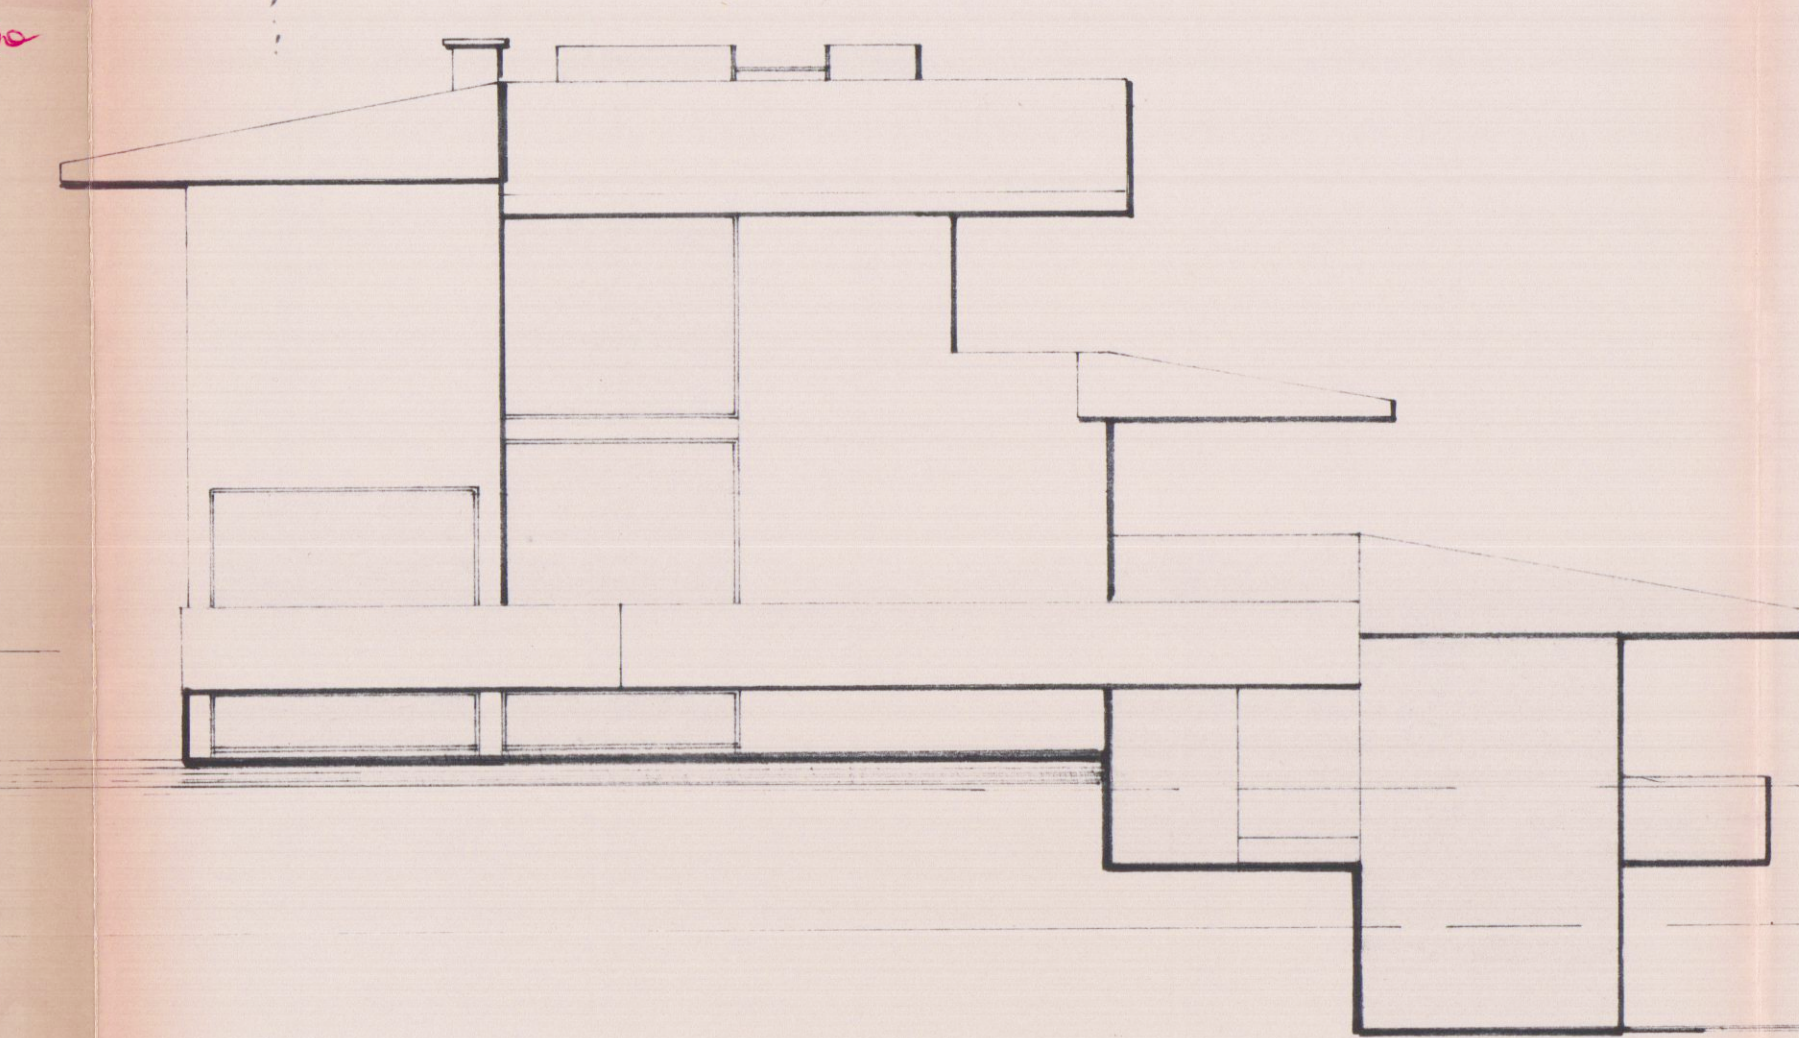


PROSPETTO OVEST

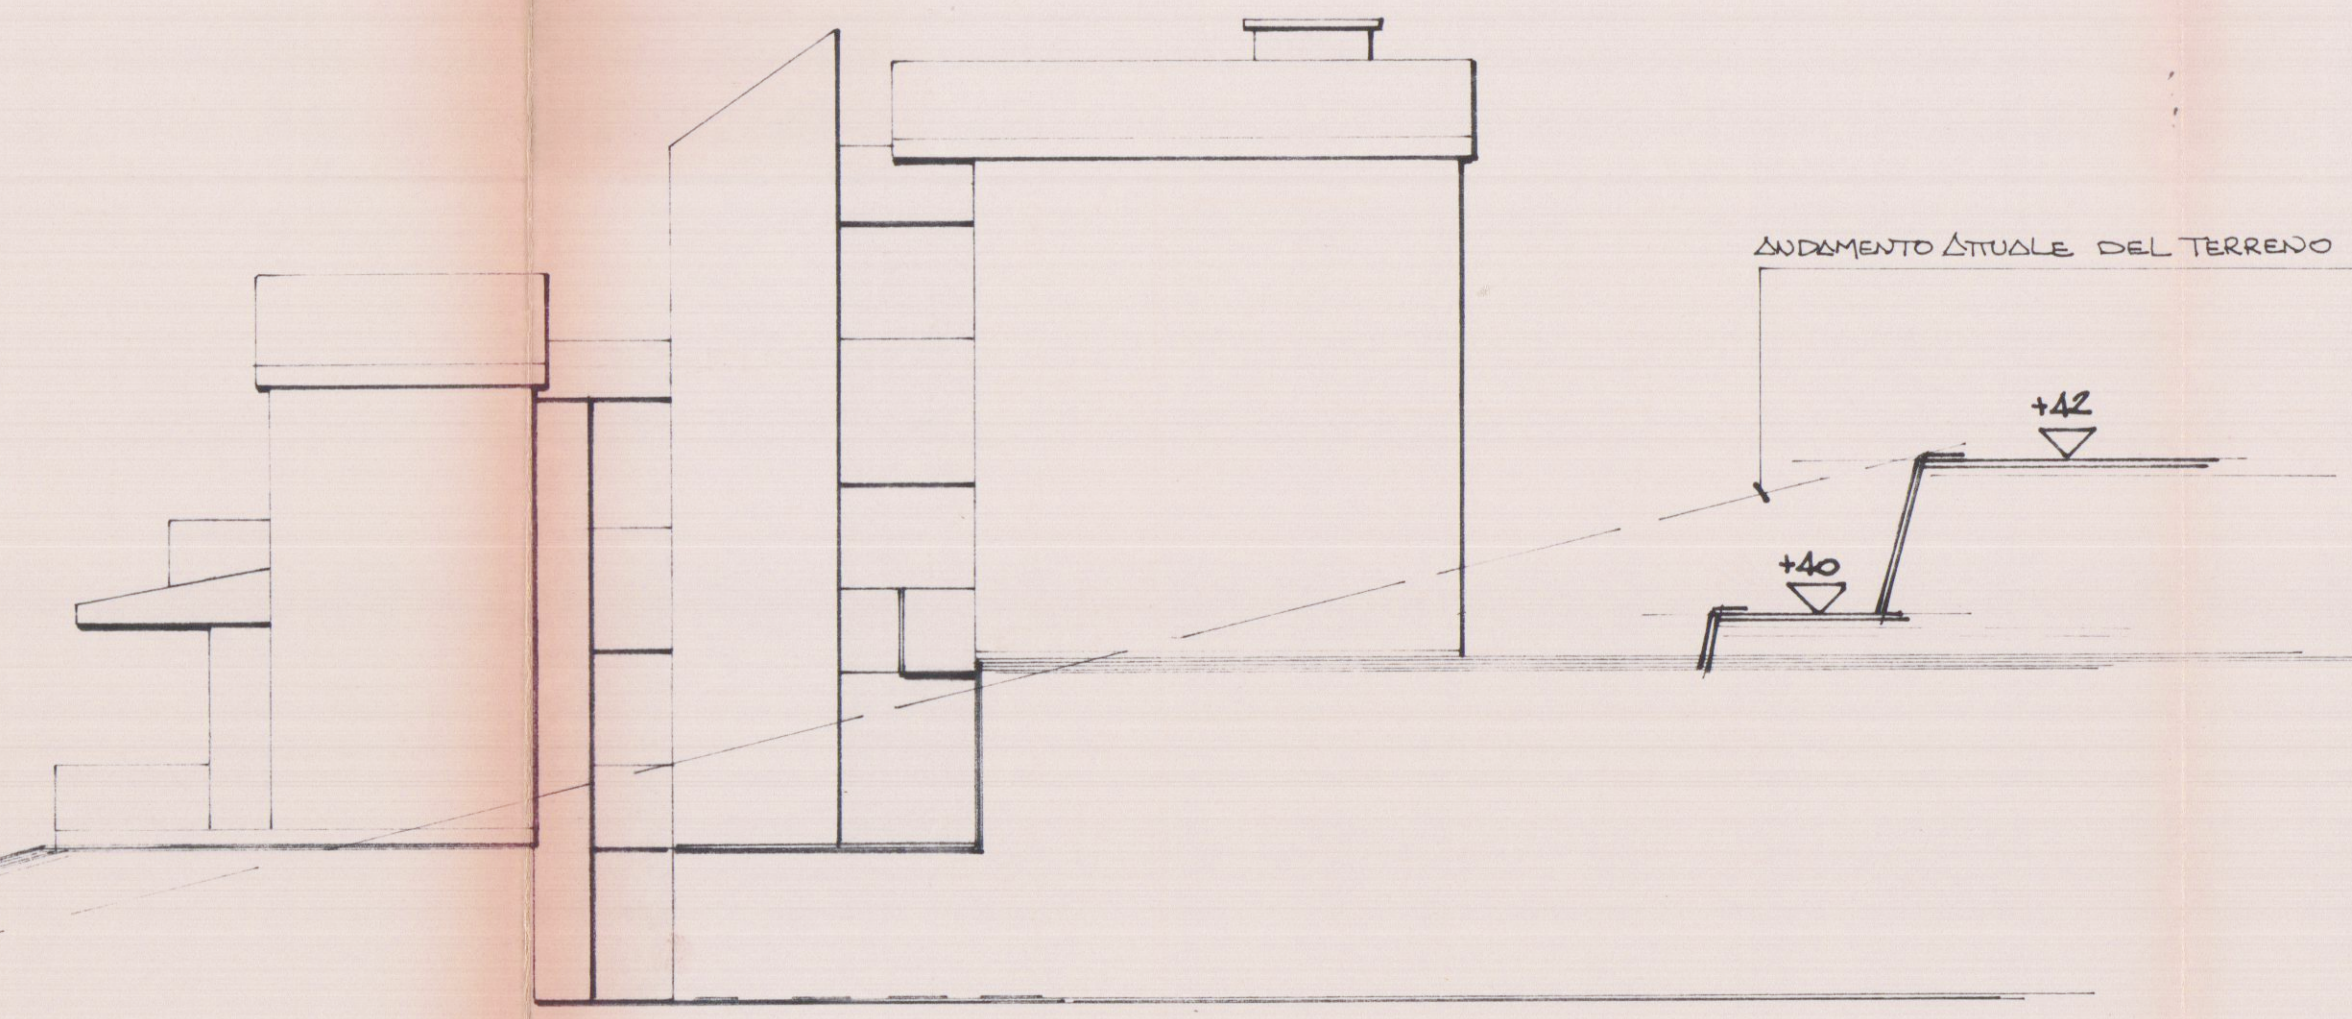


PROSPETTO NORD

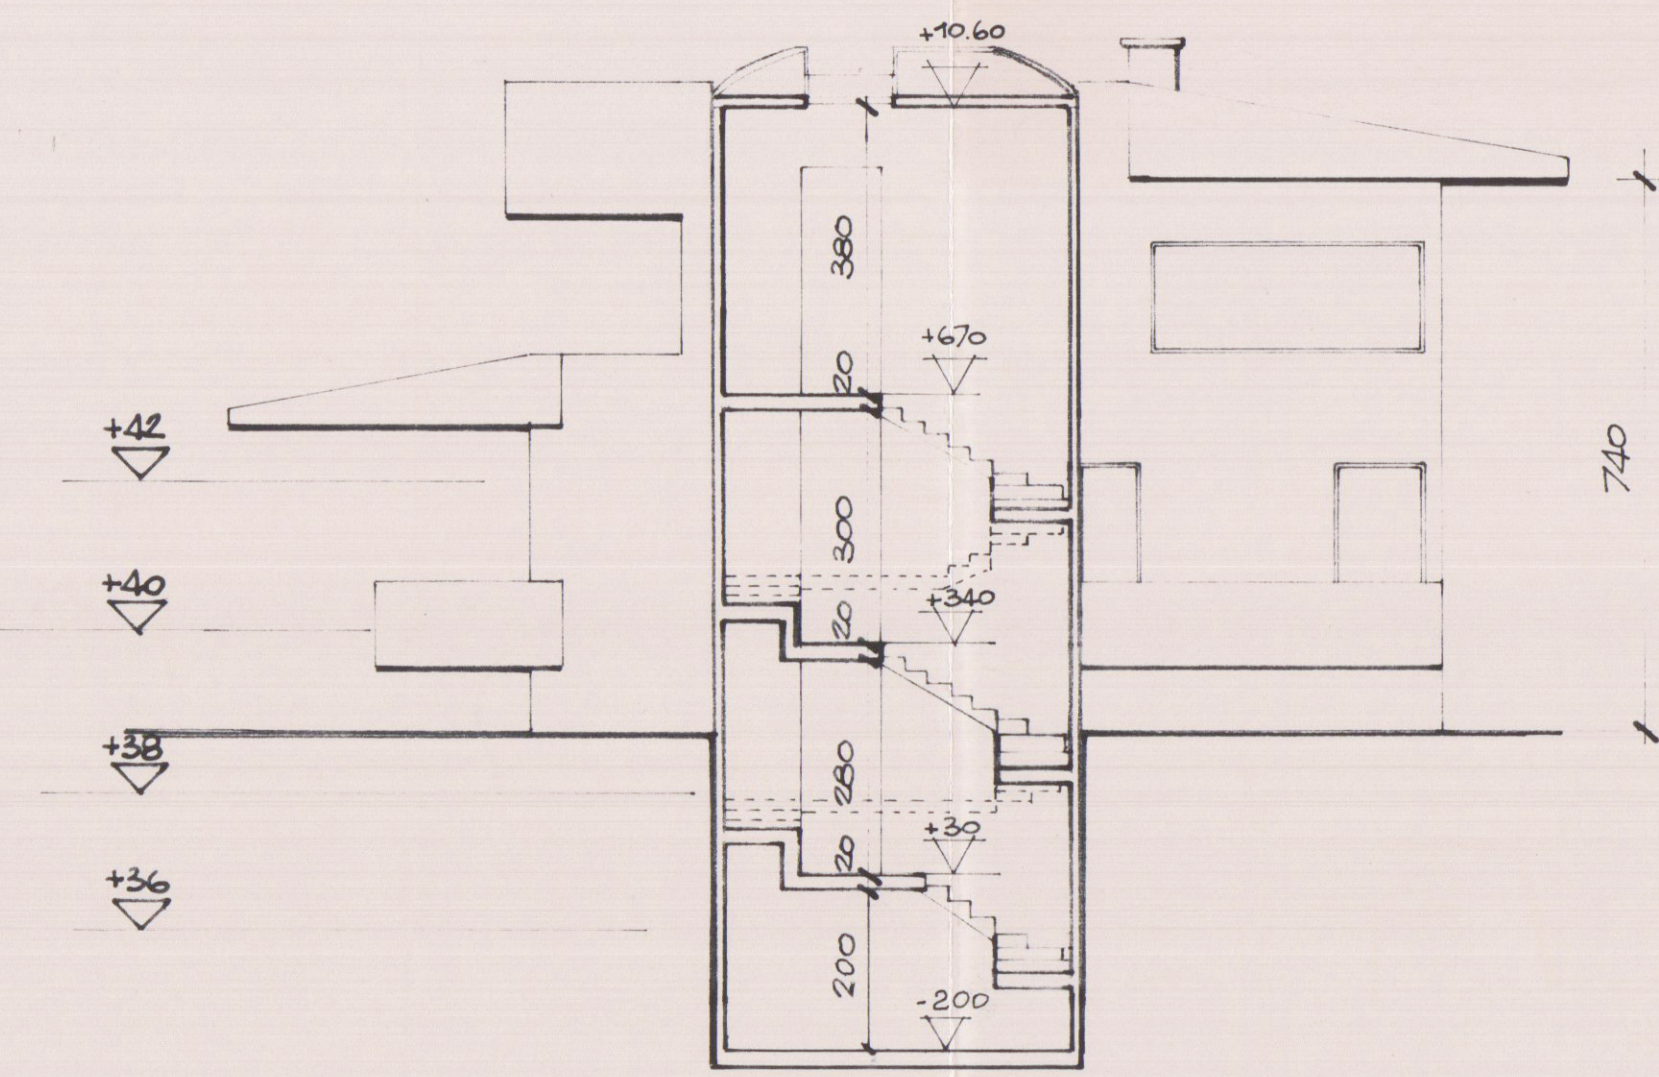


SEZIONE B-B

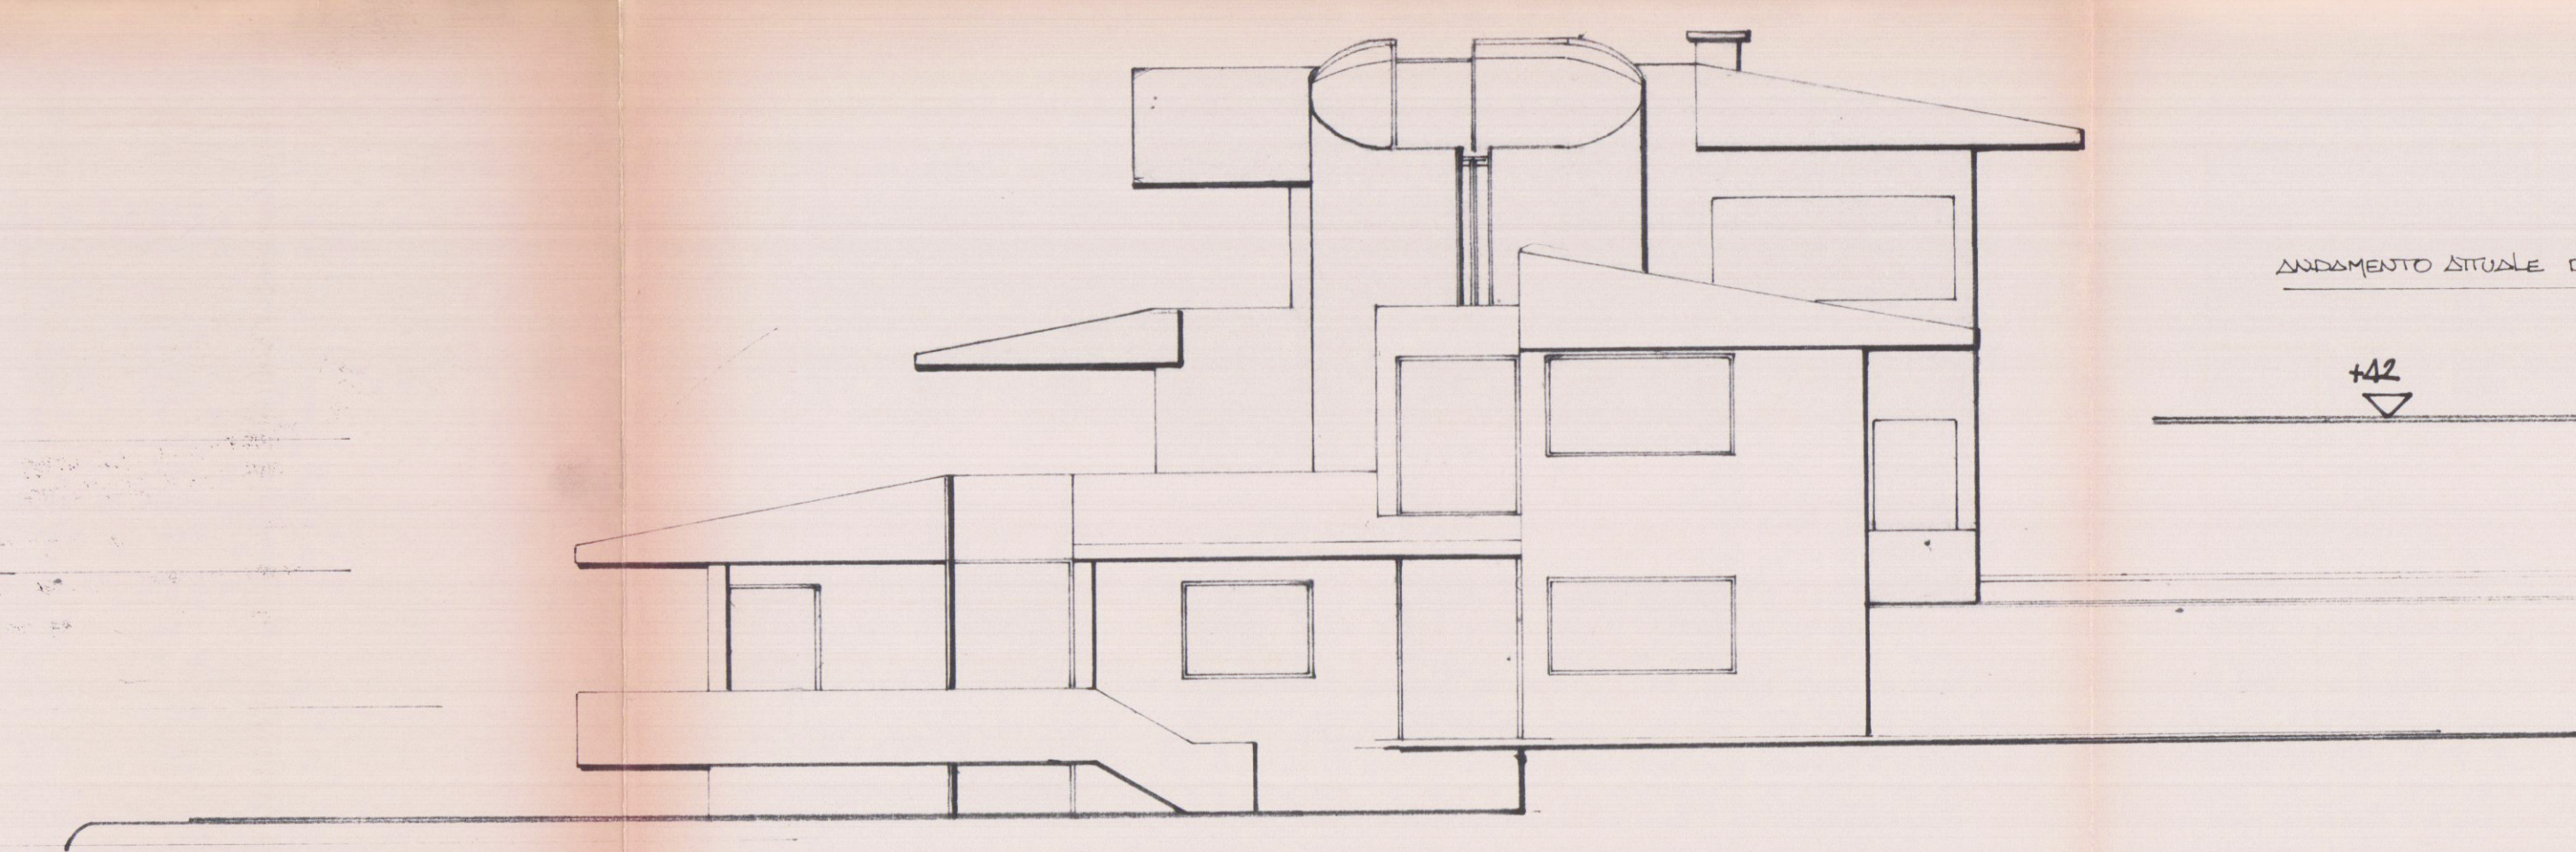

PROSPETTO EST

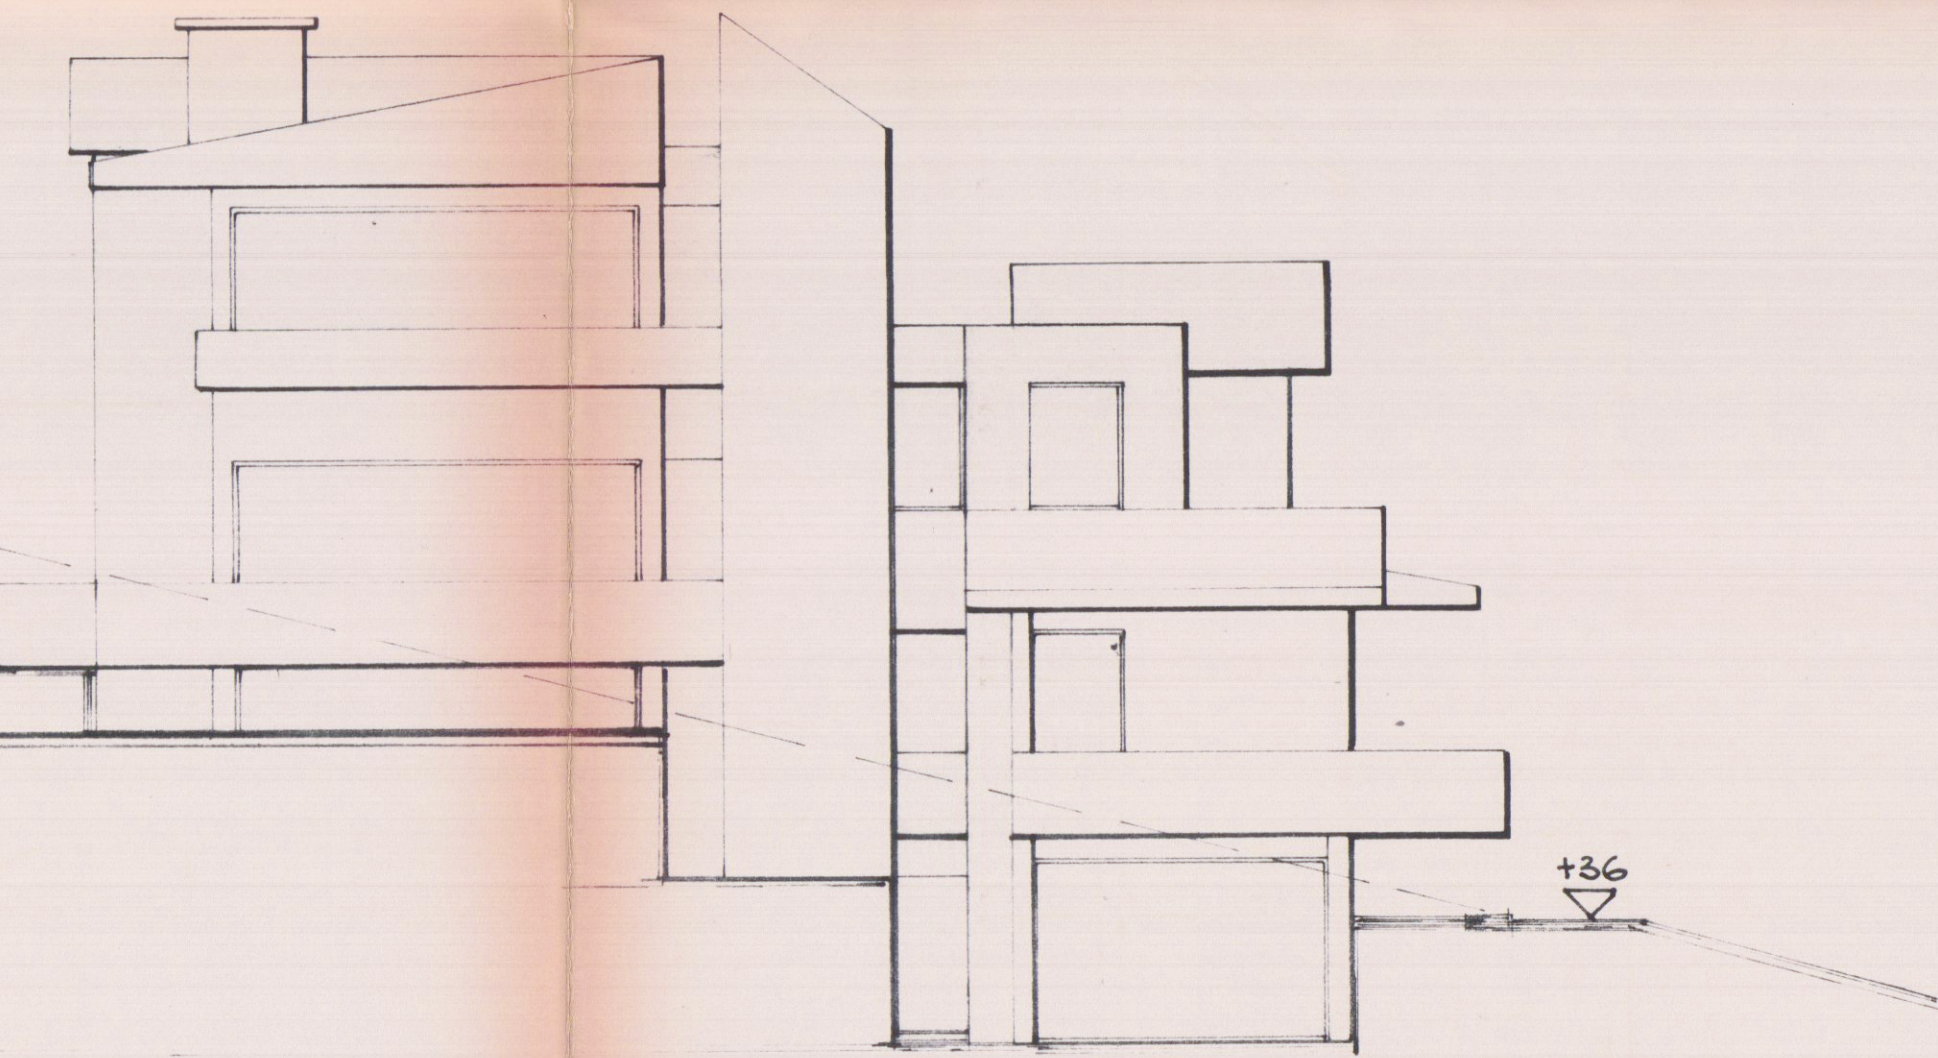

PROSPETTO SUD

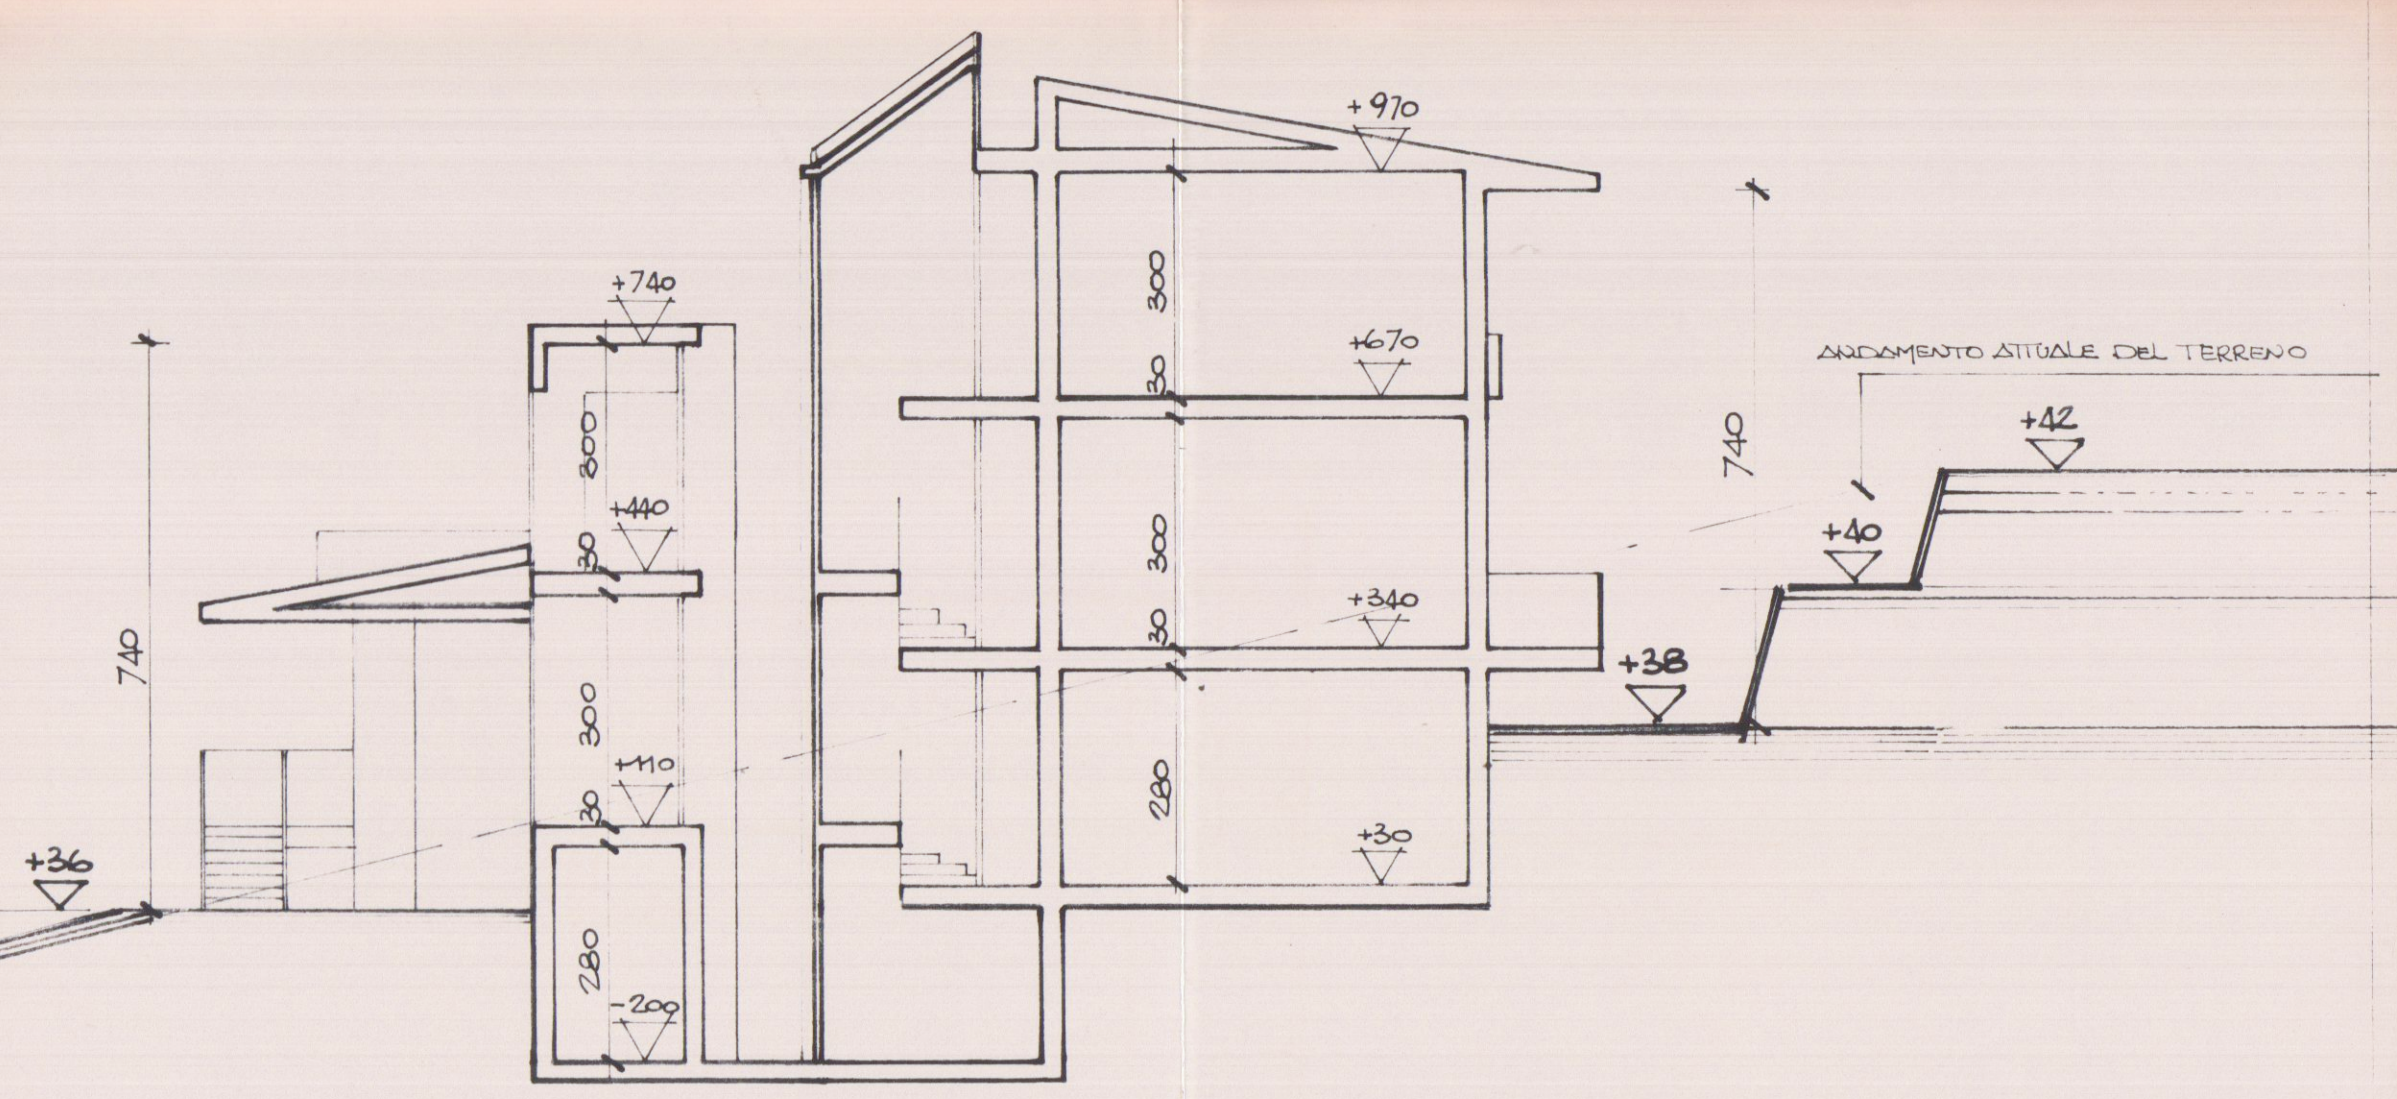

SEZIONE A-A