



Studio
Tecnico
Professionale

Geometra
Ivano
SQUASSONI

MARINA DI CARRARA
via Fiorillo 9.bis
Tel. 0585.632611 - 15

TAV. N.

3

PROPRIETA' :

CAPRICE S.R.L.

Dati Tavola :

PROSPETTI-

OGGETTO :

SANATORIA EDILIZIA fg. 724/94
FABBRICATO SITO IN LOC. CARRARA
VIA MAZZINI N° 13-

Dati Catastali:

FG. 62
MAPP. 175-176


Varie:

Scala:

1:100

Data:

105025

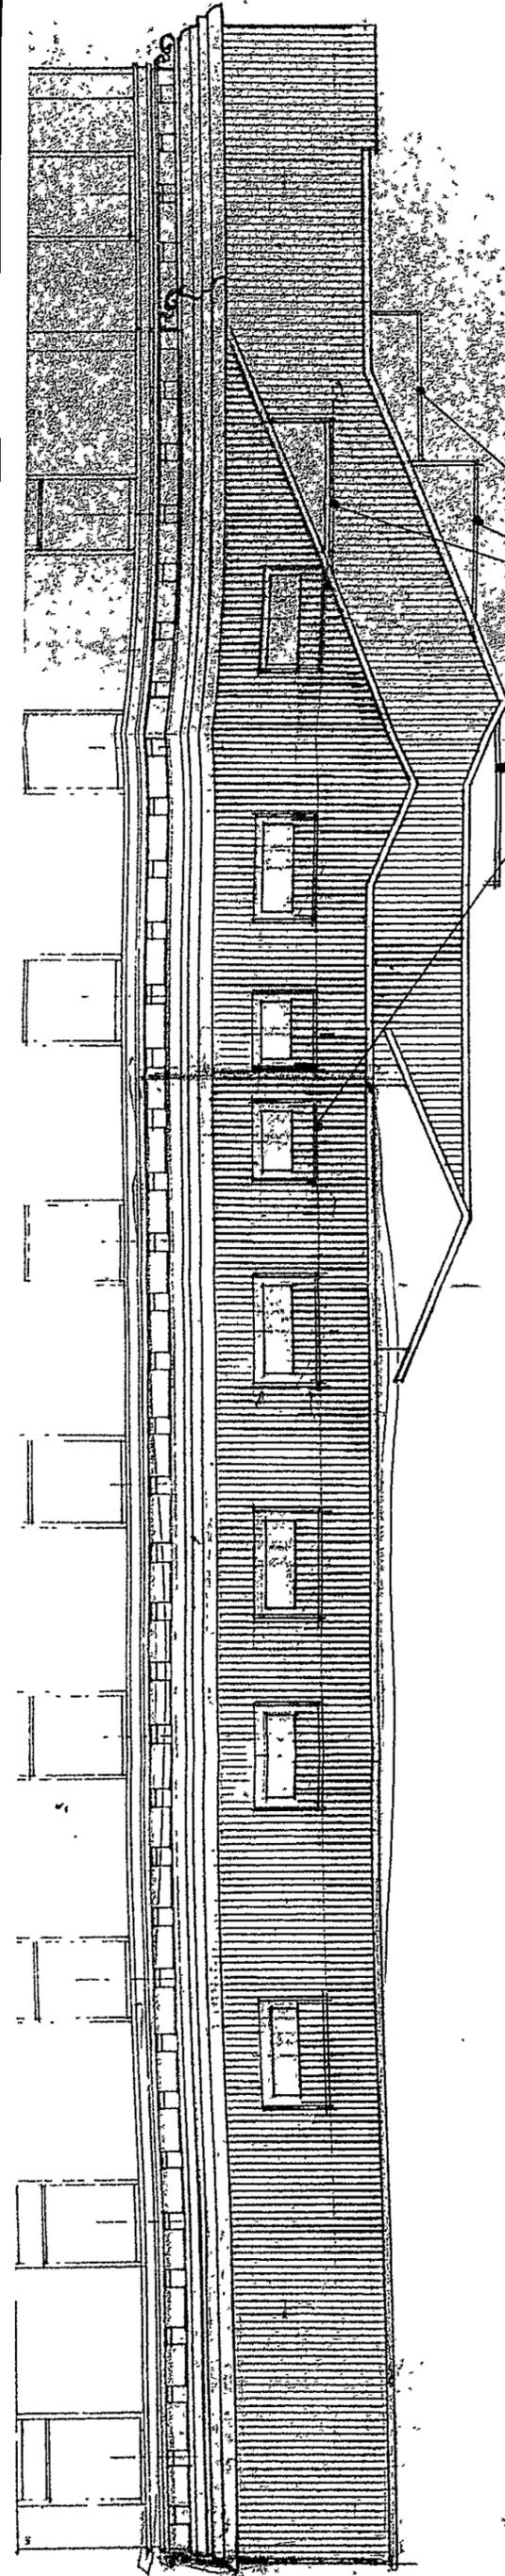

LA STRADA IN VENTRO TIRATA SPAREMME
PADA PI OGGIA D'EFFICIA DAL US L.



VIA MAZZINI

