


TAV. 3


FABBRICATO B
PROGETTO DI VARIANTE
PROP. SOC. 'CARRIONA GRANITI' S.r.l.




VARIANTE
Approvato dal Sindaco alla condizione
della concessione edilizia originaria
del
CARRARA II
IL FUNZIONARIO DI PROGRAMMA
(Arch. Guido Verrini)

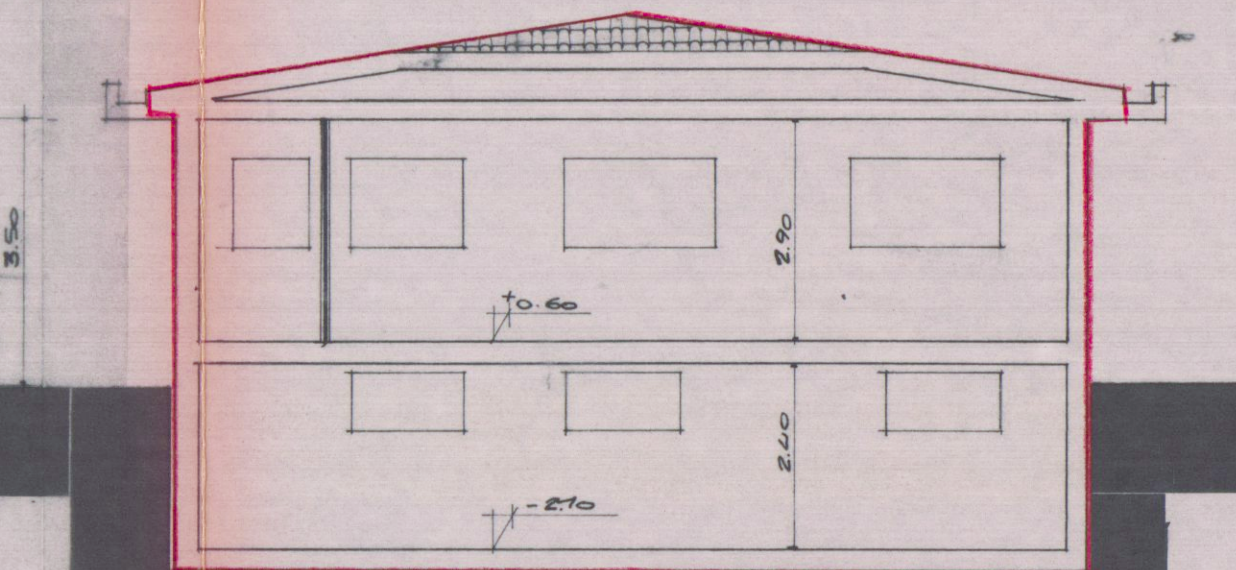


sezione B:B

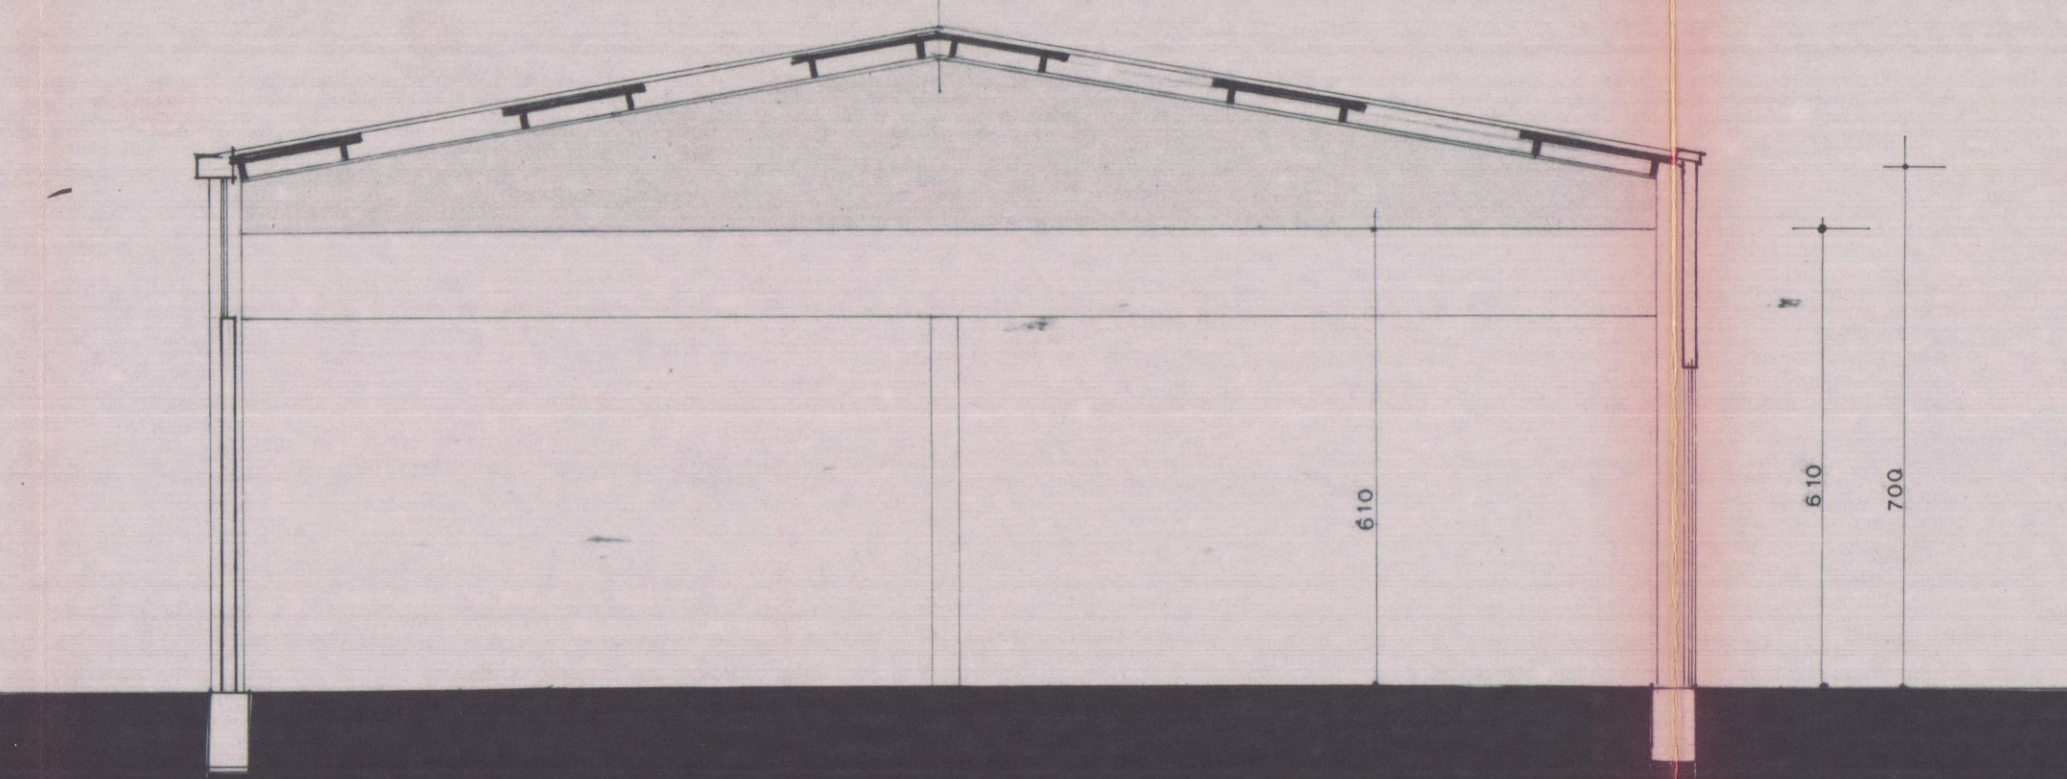


sezione D:D

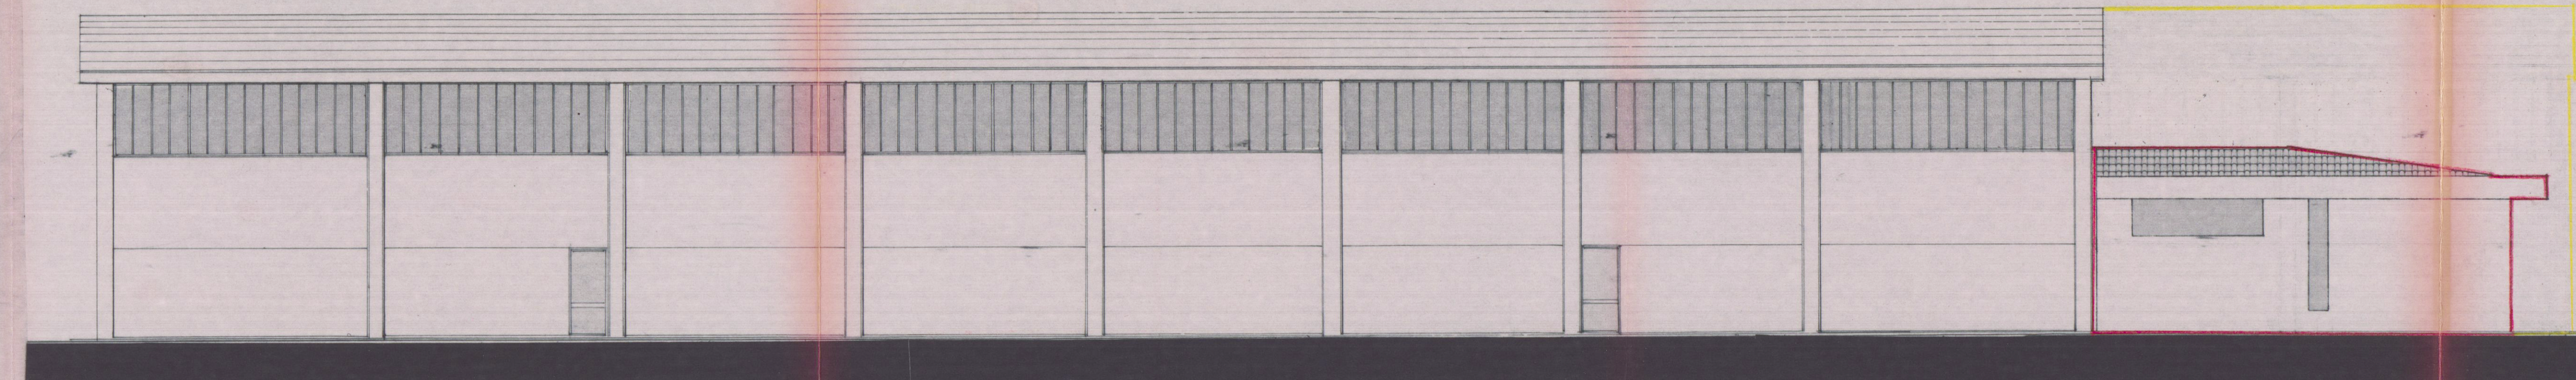

prospetto ovest

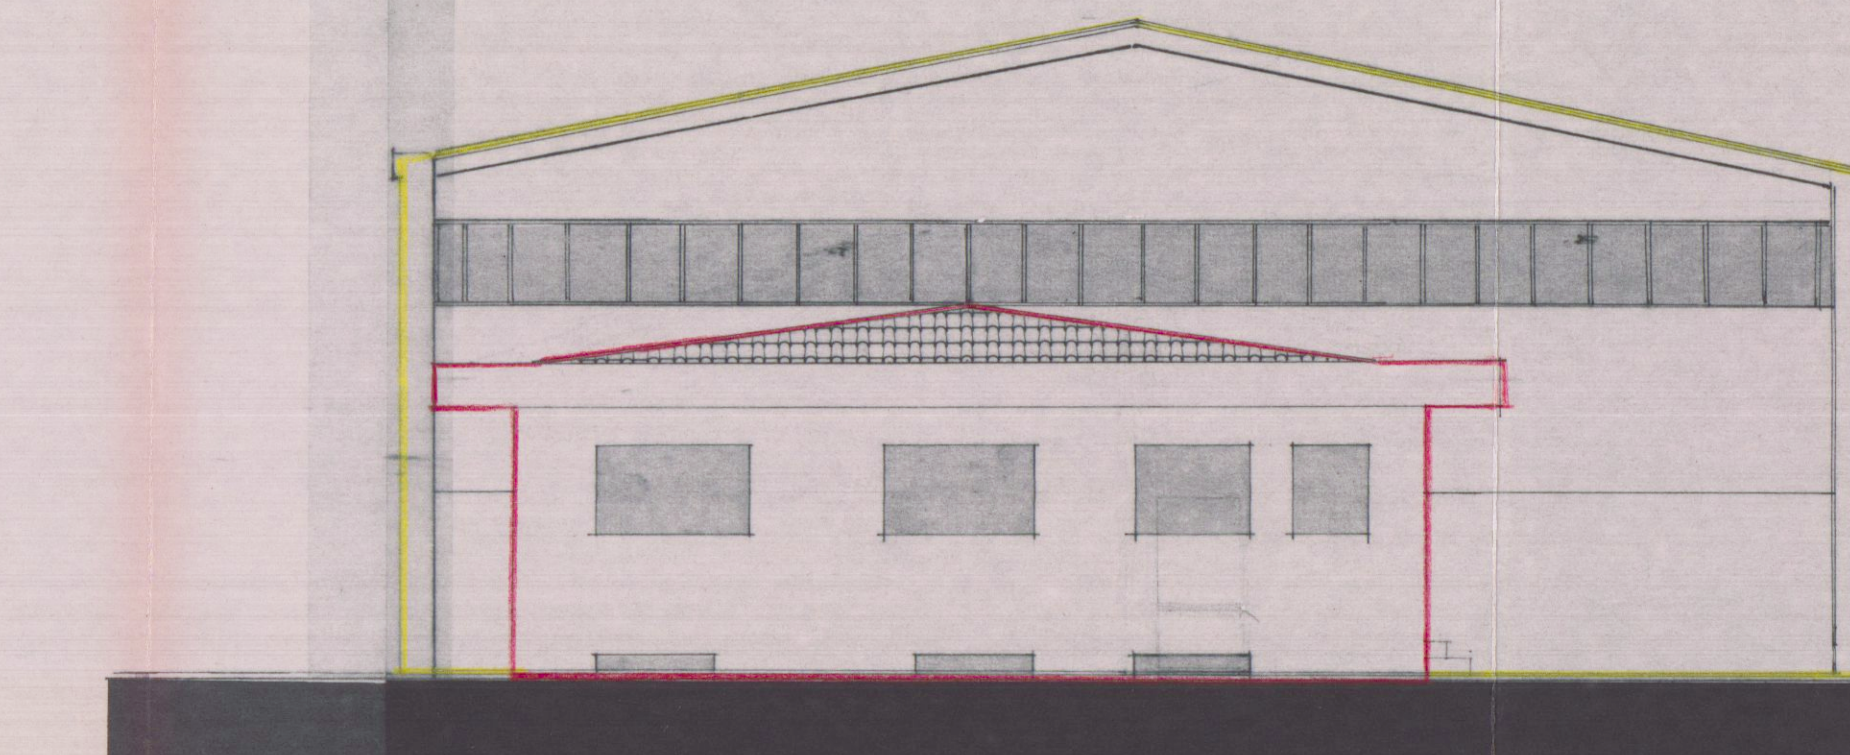


prospetto sud

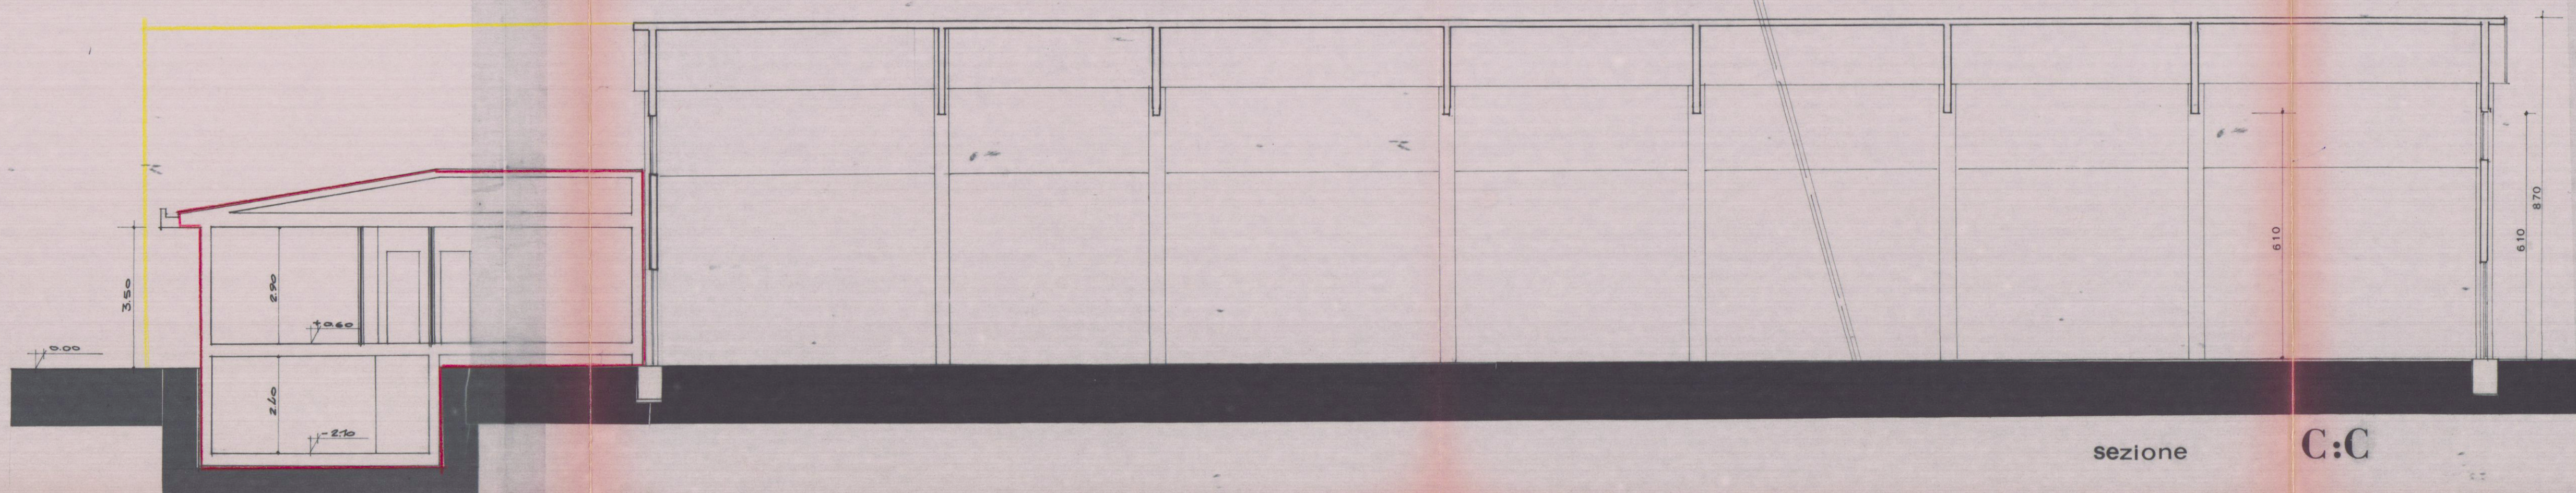

sezione C:C



prospetto est

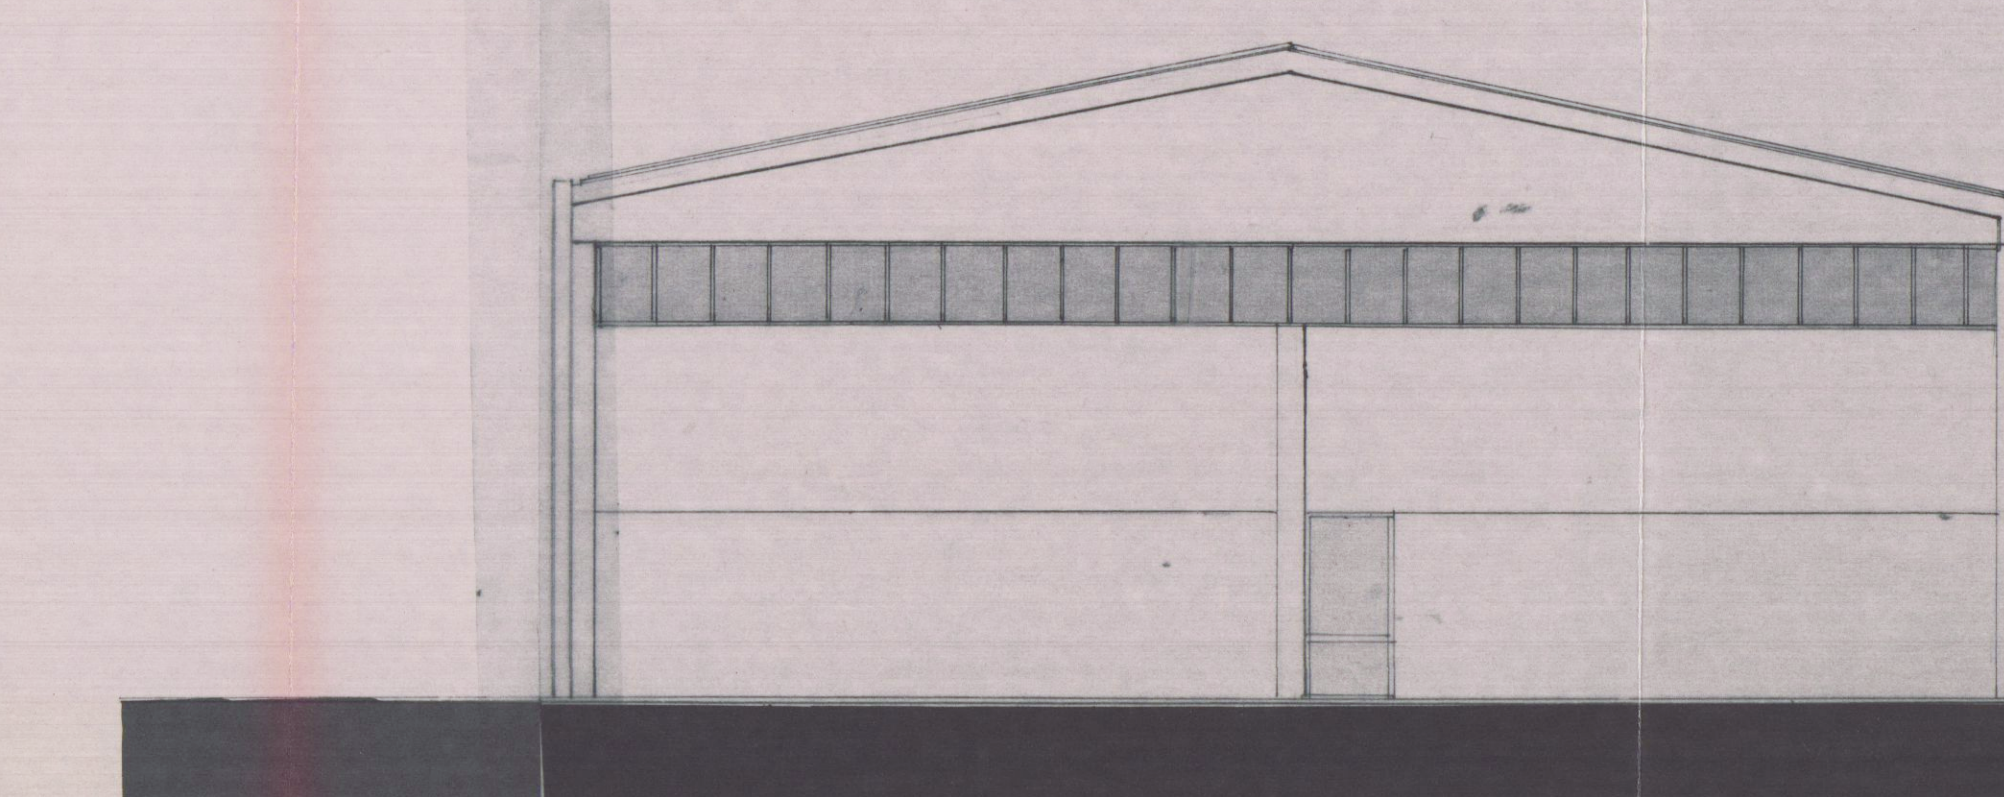

prospetto nord