

29 NOV. 1976

VARIANTE

A

STUDIO ARCH. SILVESTRO TELARA	
COOPERATIVA EDIMIL	VARIANTE
COSTRUZIONE DI CIVILE ABITAZIONE P.E.P. MARINA DI CARRARA	PROSPETTI SEZIONE TAVOLA 2
A 1:100	

APPROVATO
CONFESSIONE 24 DIC. 1976

ARCHITETTO
SILVESTRO TELARA

VARIANTE AL PROGETTO
Approvato dal Sindaco alle condizioni
indicate nel permesso di costruzione
n° 11 del 19.10.76
licenza edilizia del 19.10.76
L'ING. CAPO
M. P.


PROSPETTO .A.



PROSPETTO .B.



PROSPETTO .C. E .D.

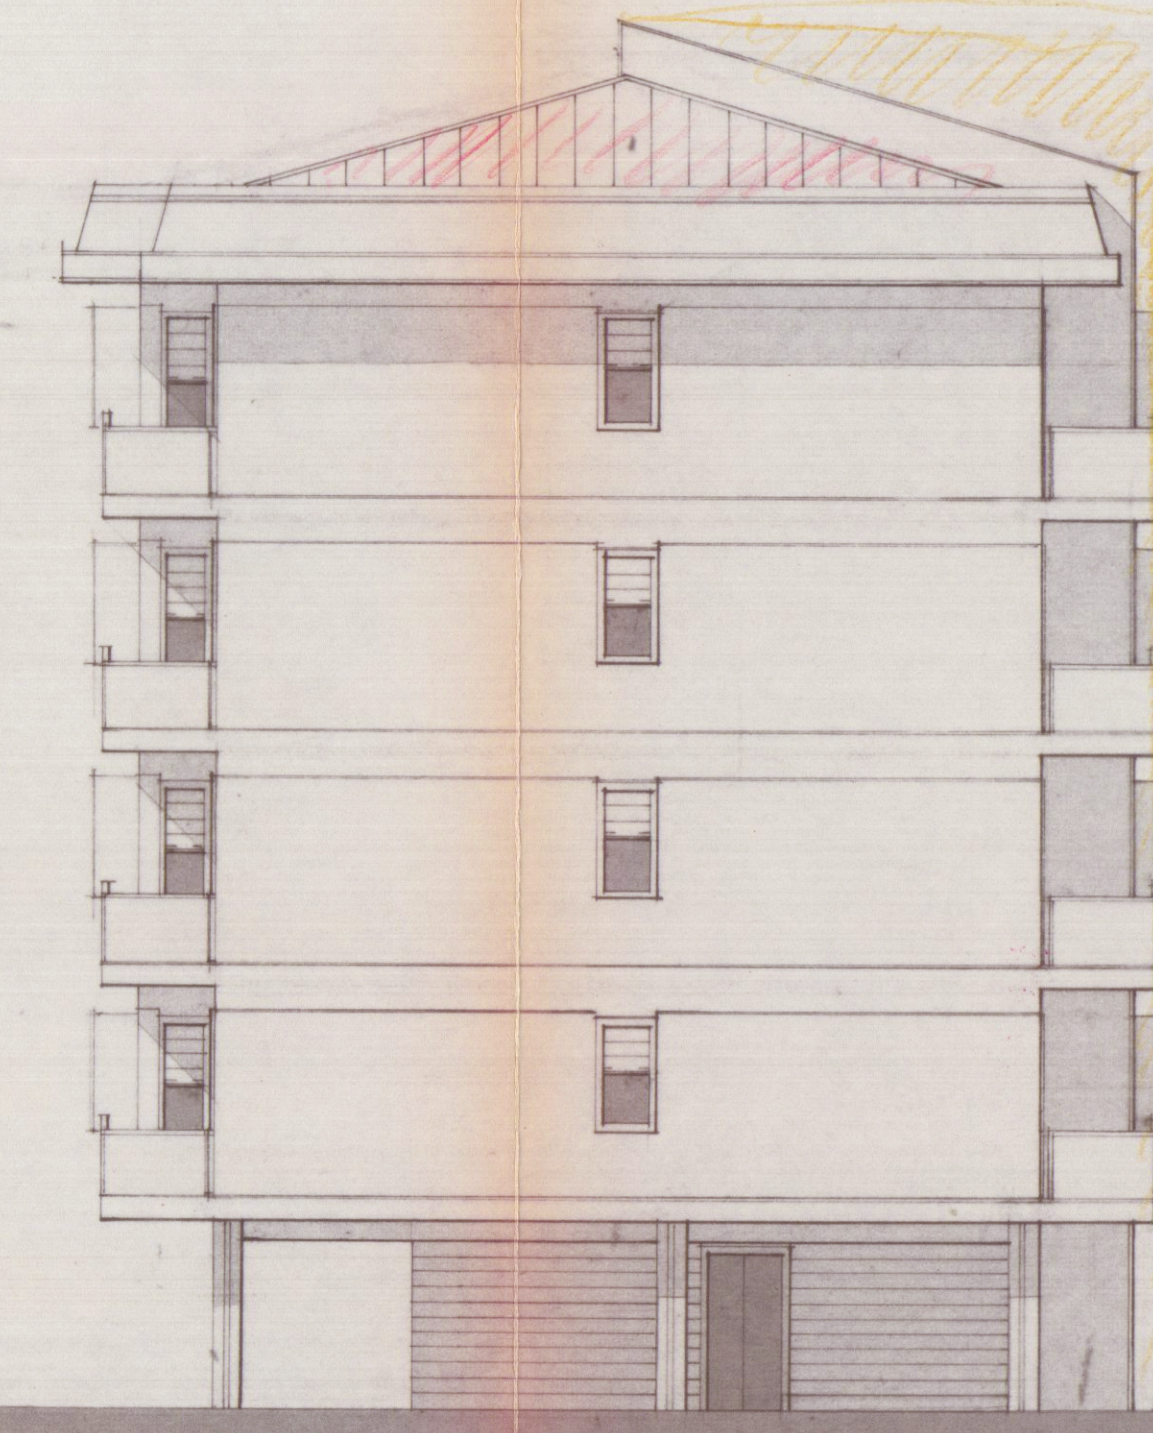

SEZIONE X-Z

