


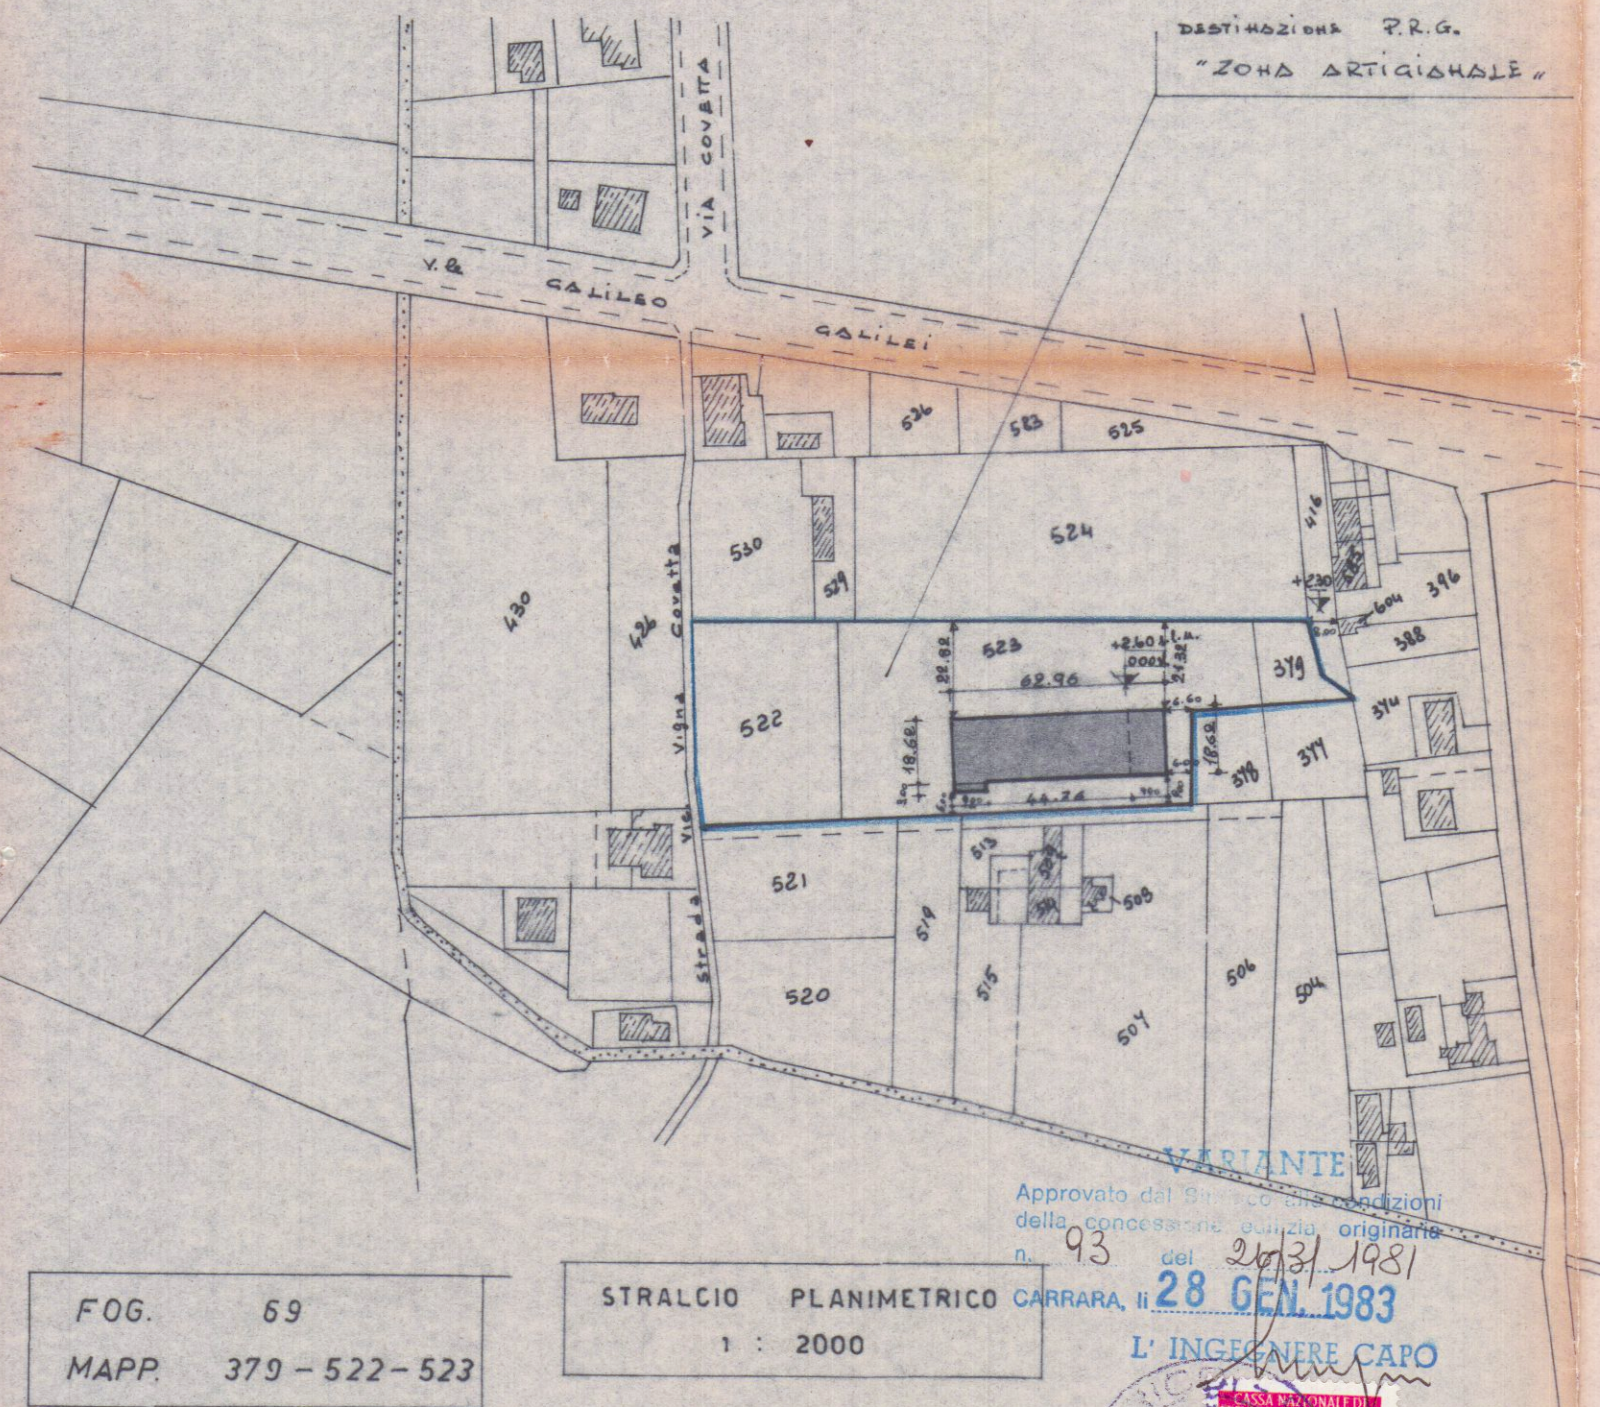

FOG. 69  
MAPP. 379 - 522 - 523

**APPROVATO**  
CONTR. 28 OTT. 1982  
**VARIANTE IN CORSO D'OPERA A PROGETTO**

**APPROVATO IN DATA 26/3/81 n°93**

STUDIO TECNICO PROFESSIONALE  
Geom. RICCI G. BABONI G. FERRARINI U.  
Associazione fra professionisti  
Via Mazzini n. 15 Tel. 75145 CARRARA

**VARIANTE**

|                                        |                         |            |       |
|----------------------------------------|-------------------------|------------|-------|
| COMMITTENTE                            | scala 1:2000            | data       | prot. |
| <b>Autocarrozzeria DEL CHIARO</b>      | 1:500                   | luglio '80 |       |
| LAVORO                                 | Tavola                  | T.V. n°    |       |
| <b>Edificio industriale</b>            | <b>PLANIMETRIA</b>      | <b>1</b>   |       |
| <b>AUTOCARROZZERIA Centro Soccorso</b> | <b>DATI DI PROGETTO</b> |            |       |
| Committente                            | Progettista             |            |       |
| <i>Vincenzo Del Chiaro</i>             | <i>[Signature]</i>      |            |       |

