

Progetto : RISTRUTTURAZIONE EDIFICIO RESIDENZIALE IN
CARRARA V.LO DELL' ARANCIO (5 ALLOGGI)
Legge : 67/88 2' biennio

Oggetto : PIANTE - RILIEVO

Varianti nr :
del : 14 MAR 1994


IL DIRETTORE TECNICO
(Dott. Carlo D'Amico Seloni)

IL PRESIDENTE
(Giuseppe Panfili)




APPROVATO


COMUNE DI CARRARA
SETTORE URBANISTICA
Approvato dal Consiglio Comunale
Indirizzo: Piazza della Libertà, 1
Tel. 0586/241111
L'Ingegnere Tecnico
Pezzi Geom. F.lli

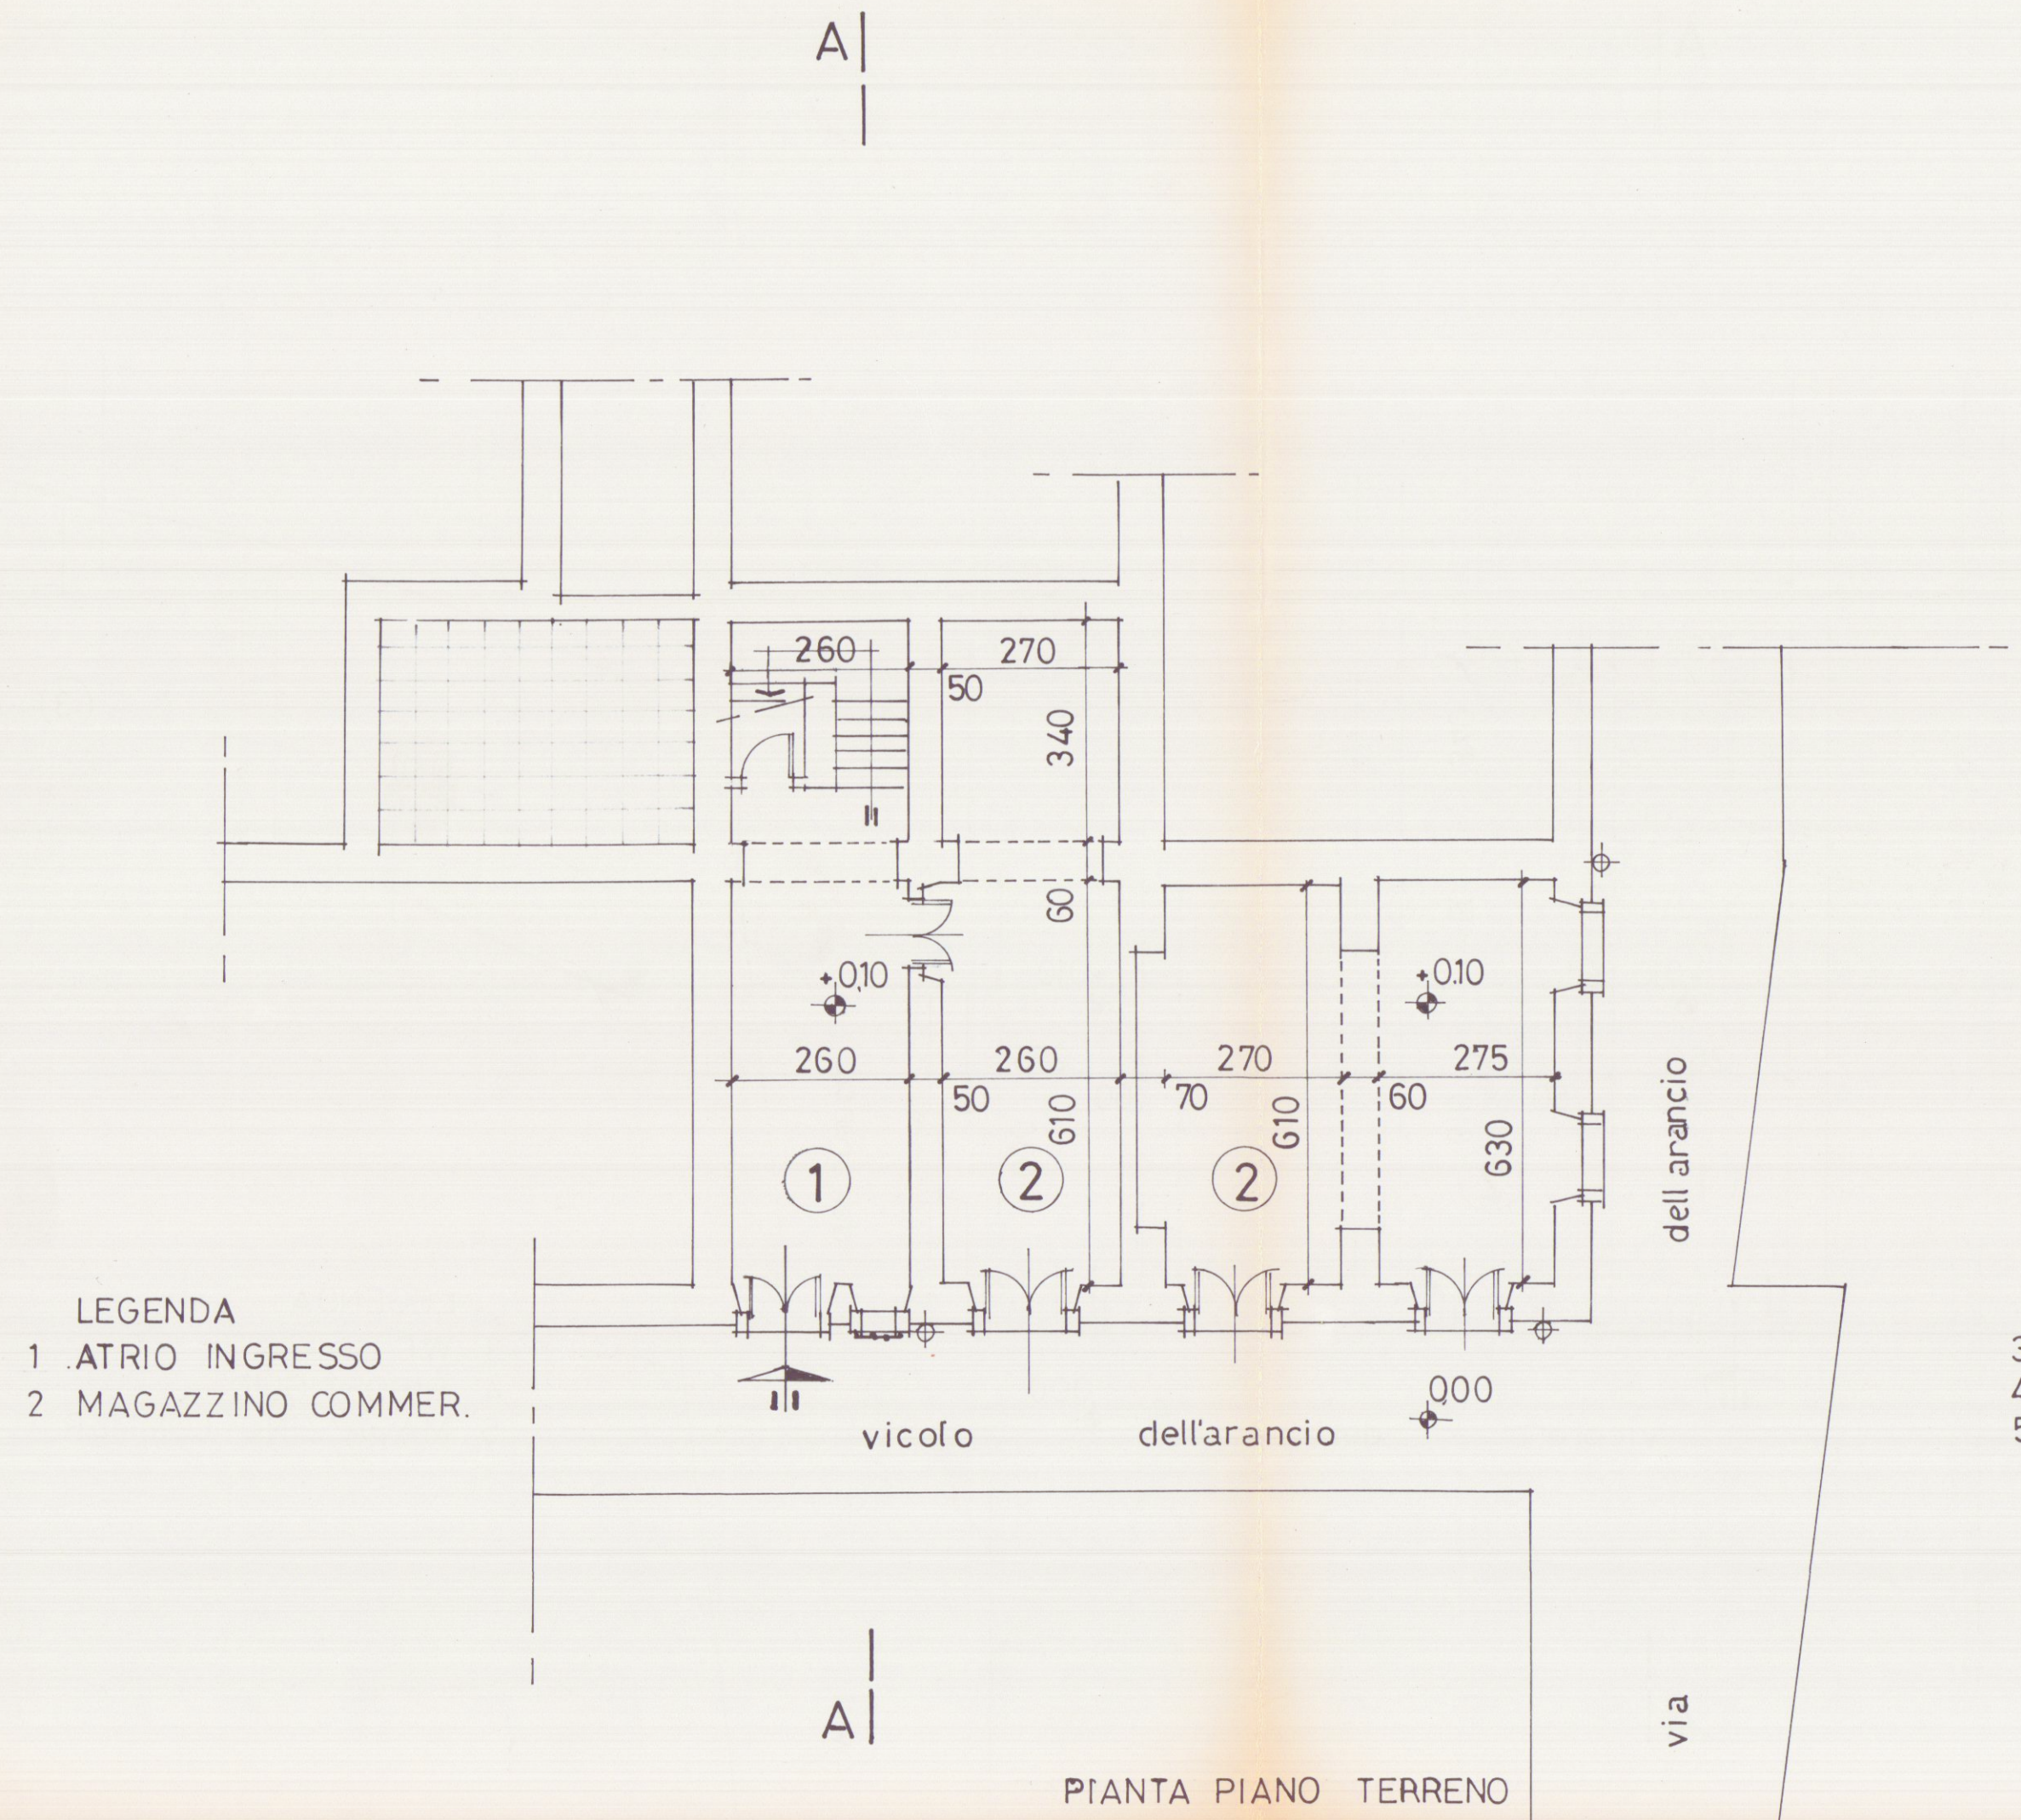

- LEGENDA
1 ATRIO INGRESSO
2 MAGAZZINO COMMER.

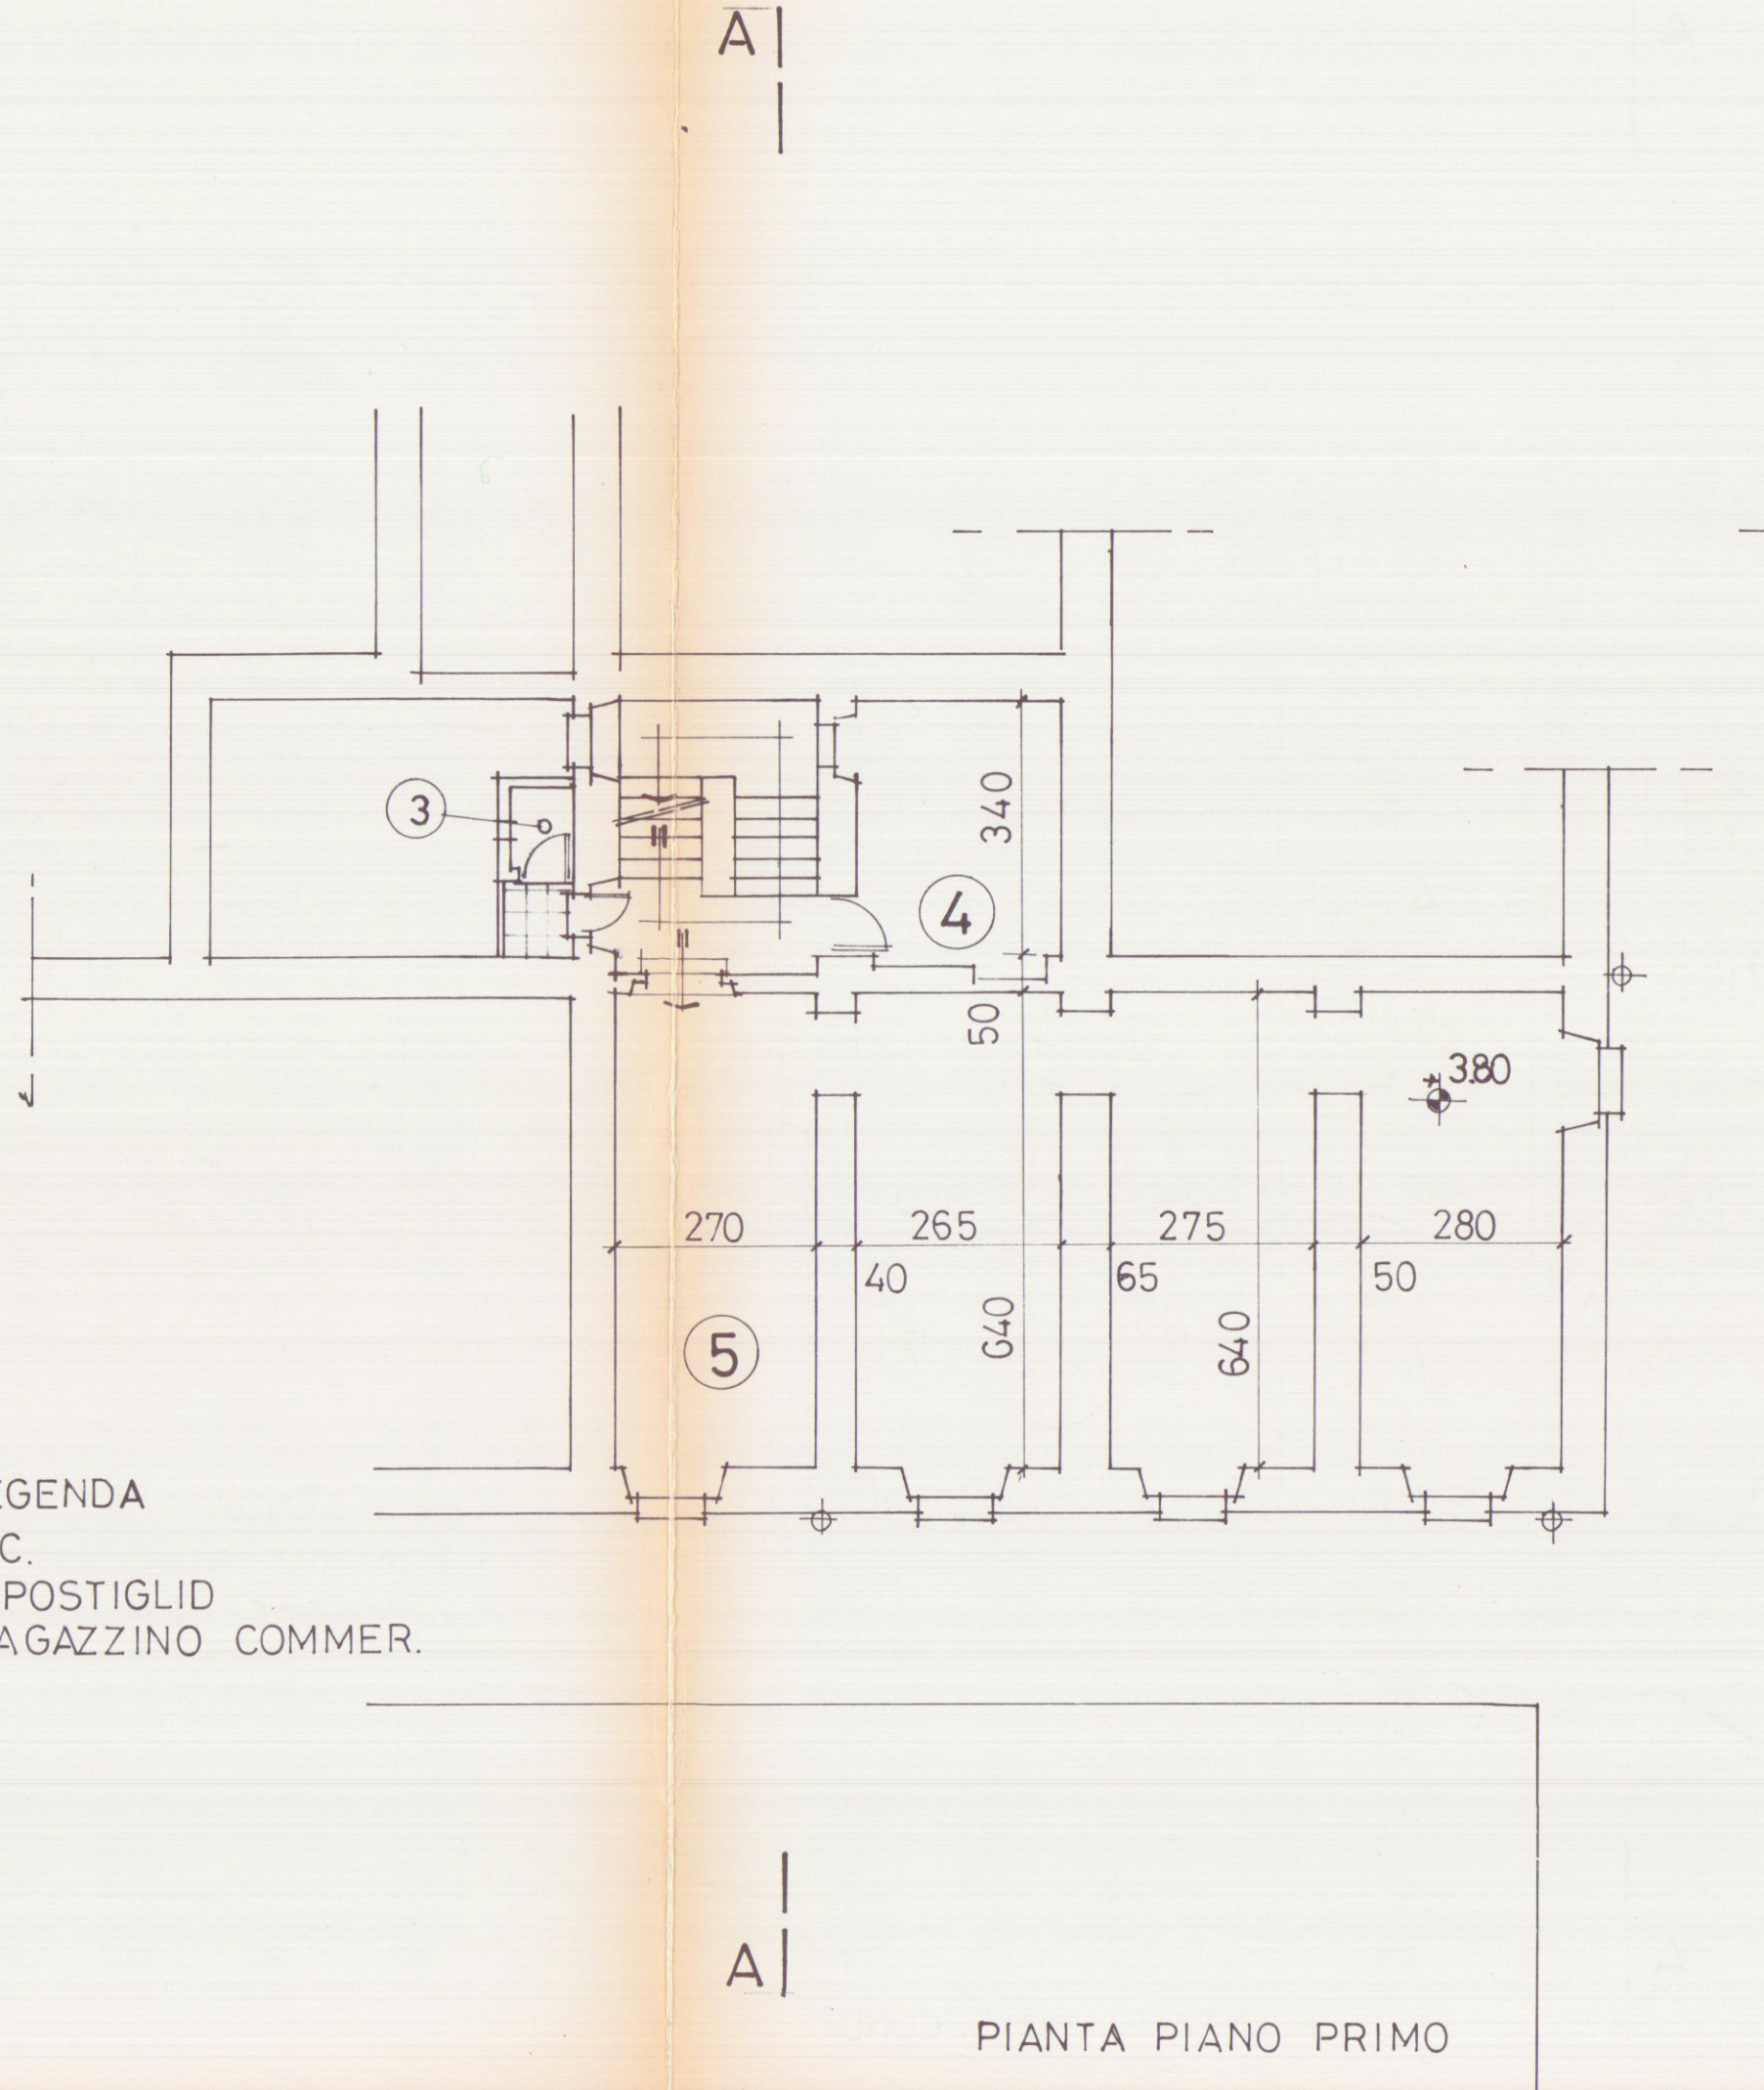

- LEGENDA
3 W.C.
4 RIPOSTIGLIO
5 MAGAZZINO COMMER.

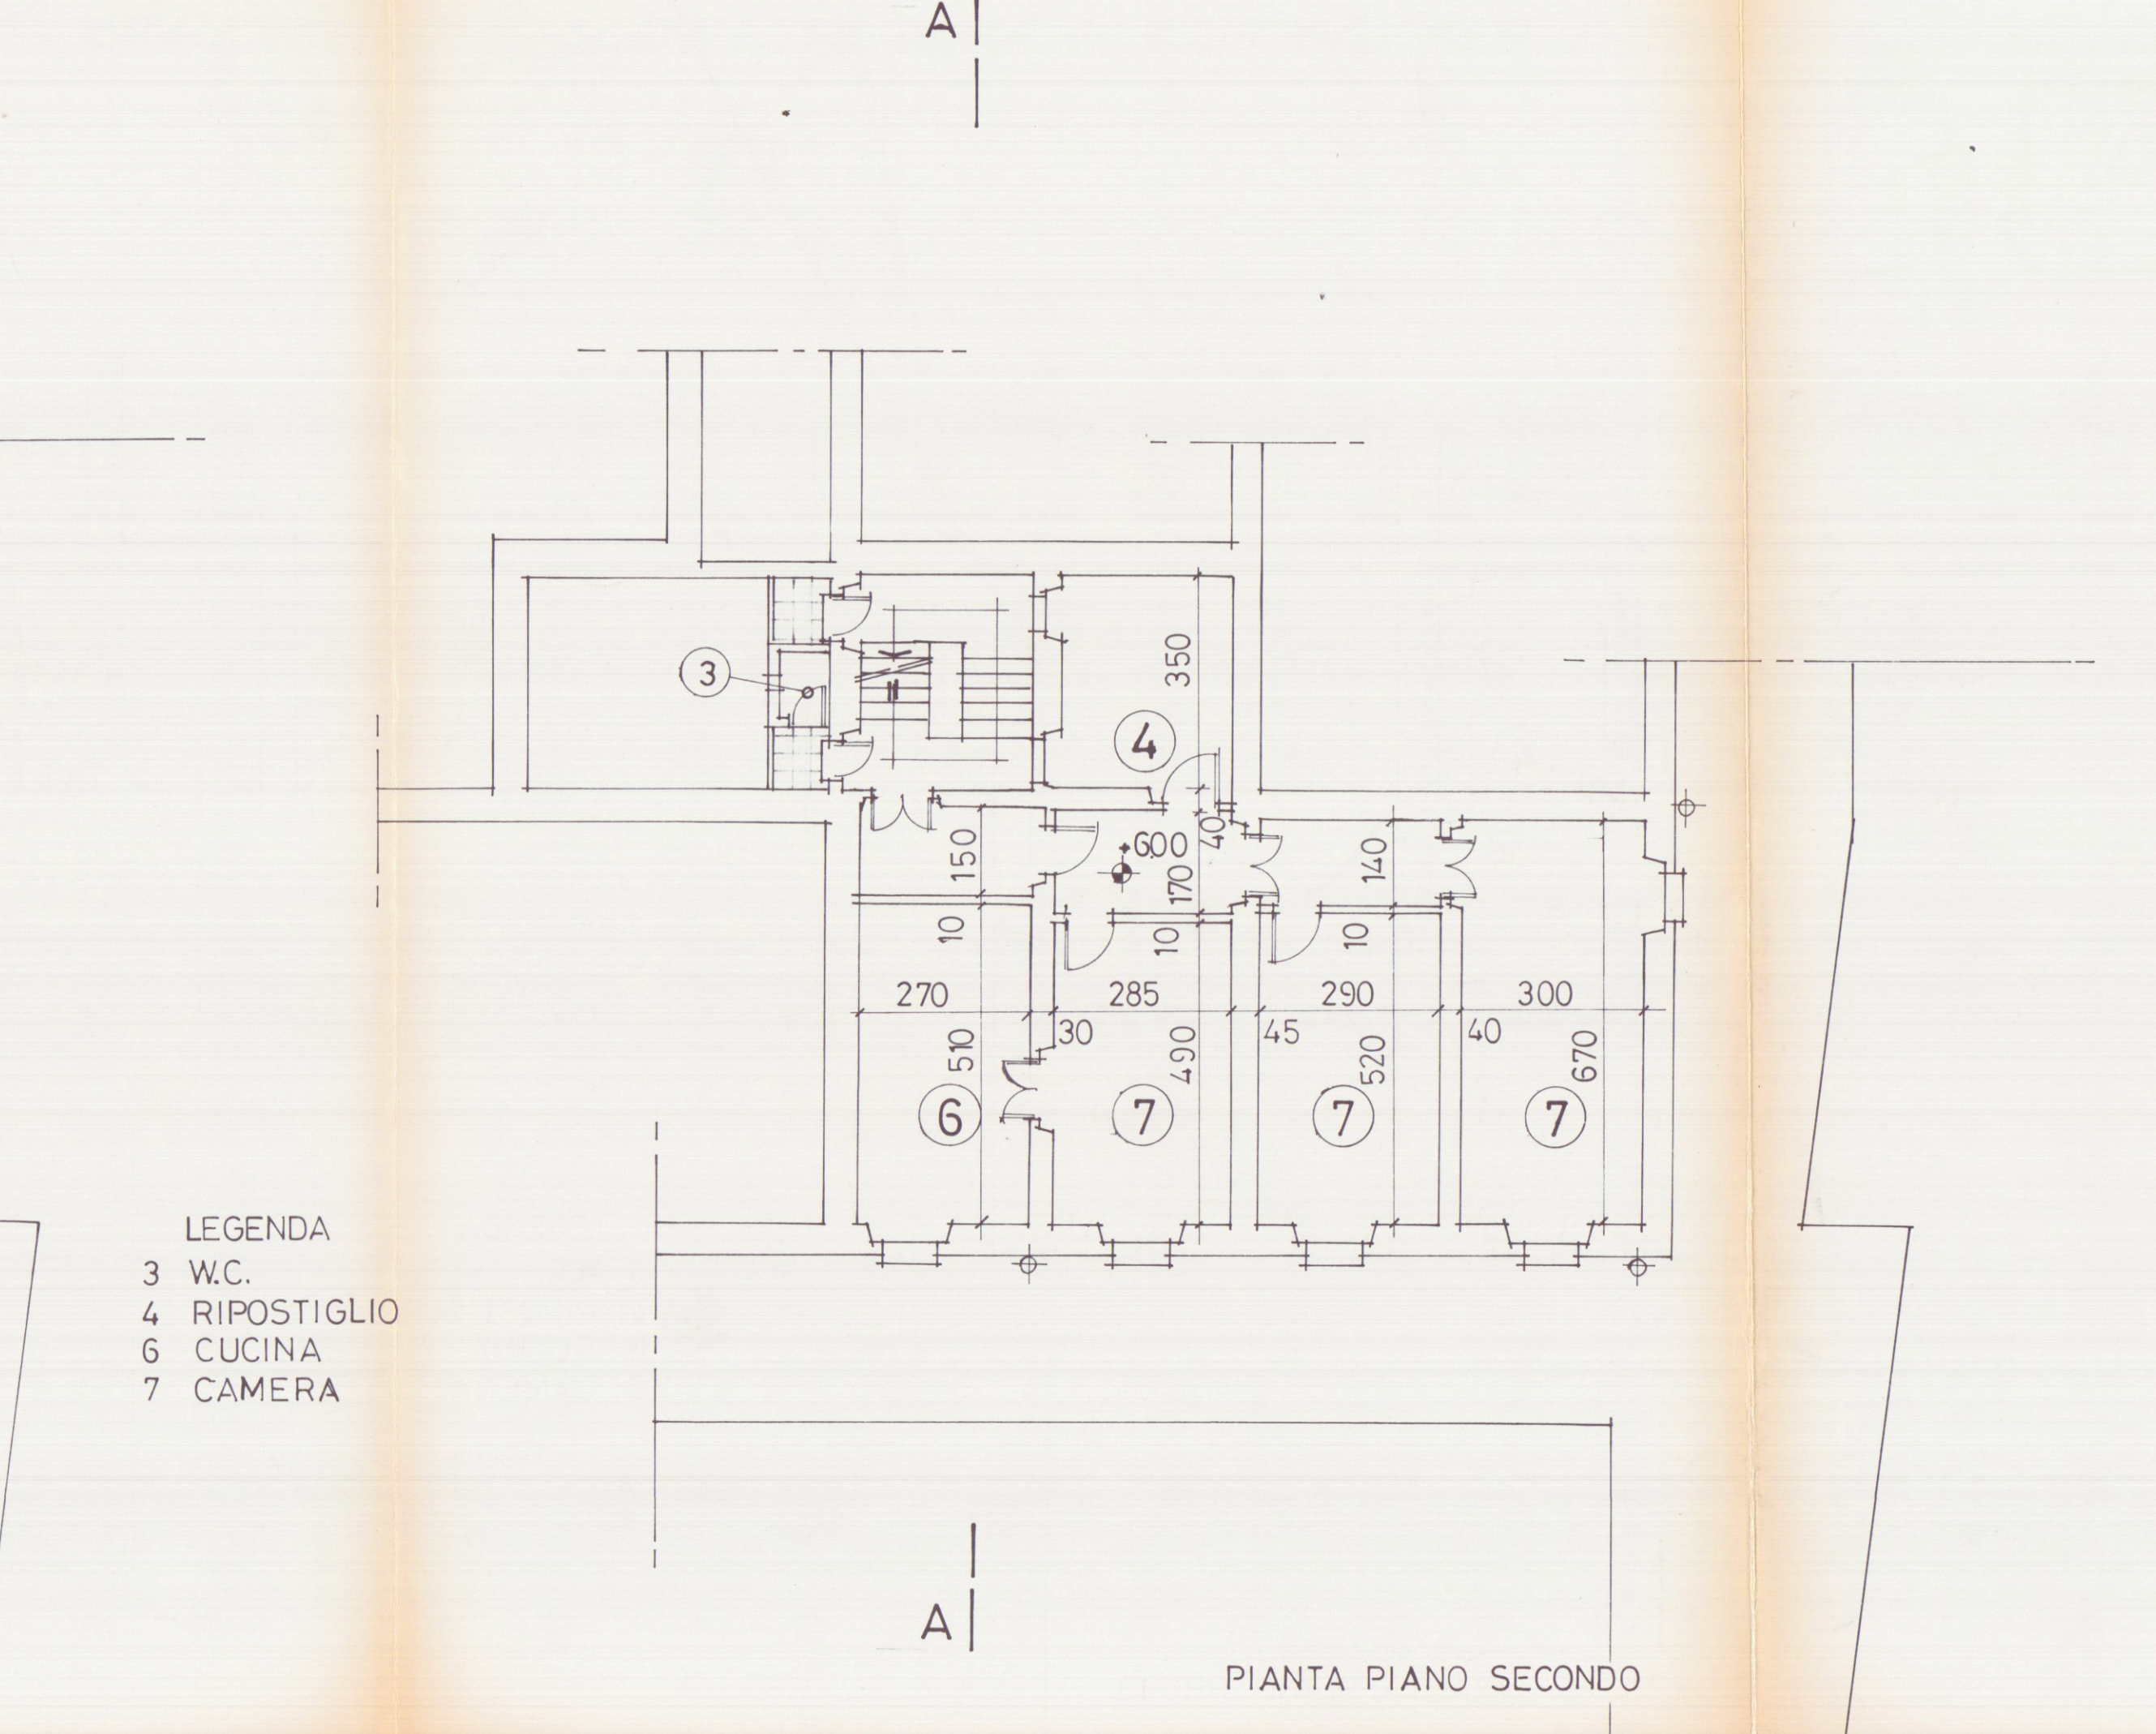

- LEGENDA
3 W.C.
4 RIPOSTIGLIO
6 CUCINA
7 CAMERA