



TAVOLA
1
RAPP. 1:100
VARIANTE AL PROGETTO DI VILLINO DI CIVILE ABITAZIONE
LOCALITÀ "FOSSA MAESTRA" MARINA DI CARRARA
DI PROPRIETÀ DEL SIG. BIGAZZI GINO.


VARIANTE
APPROVATO
CONTROLLATO 14 DIC. 1977
MAURO ZACCAGNA
CARRARA

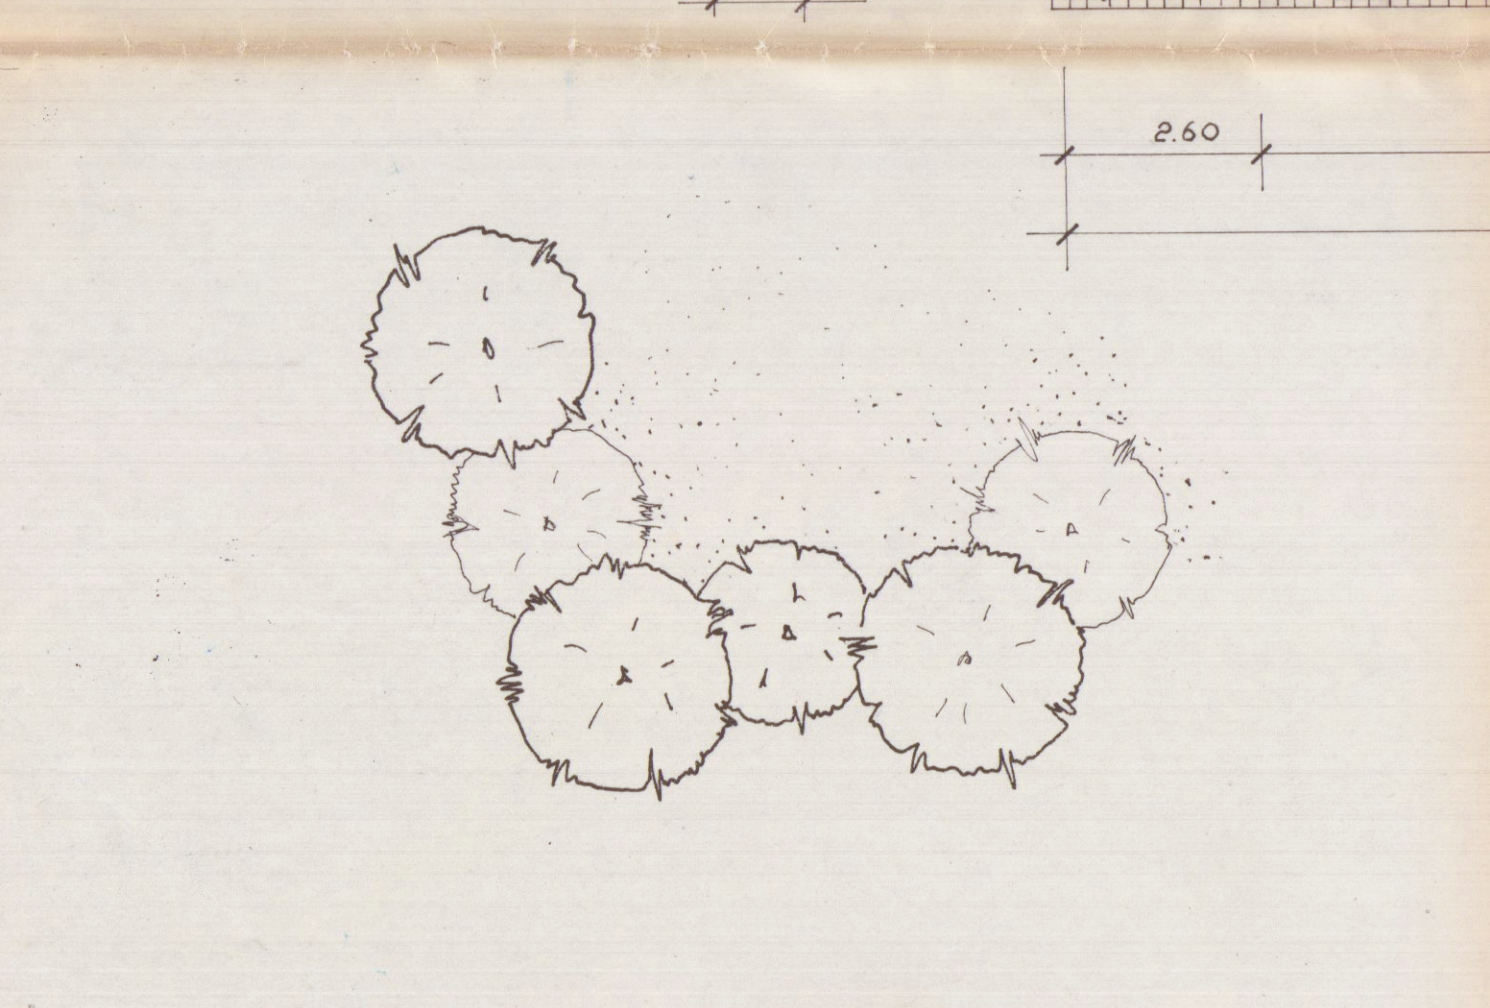


VARIANTE AL PROGETTO
Approvato dal Sindaco alle condizioni
indicate nel permesso di costruzione
n. 1476 del 14.11.77
L'ING. CARLO
L. ING. CARLO
POSTE
6463 1977
PER LE PROPOSIZIONI
SOPRINTENDENTE AL TERRITORIO E ALL'AMBIENTE
IN DATA 22 SET. 1977
IL SOPRINTENDENTE

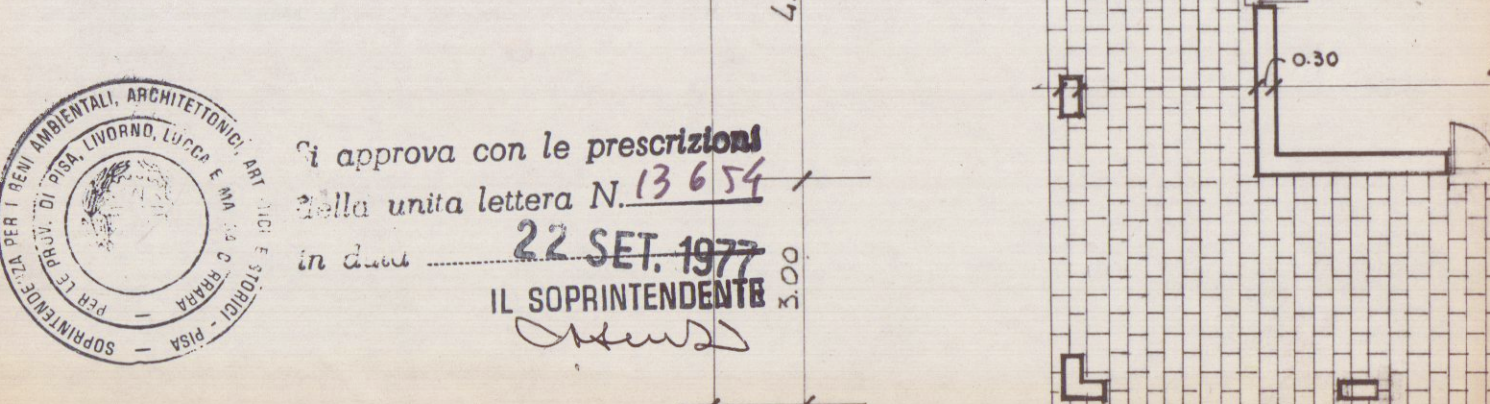


PIANTA PIANO TERRA

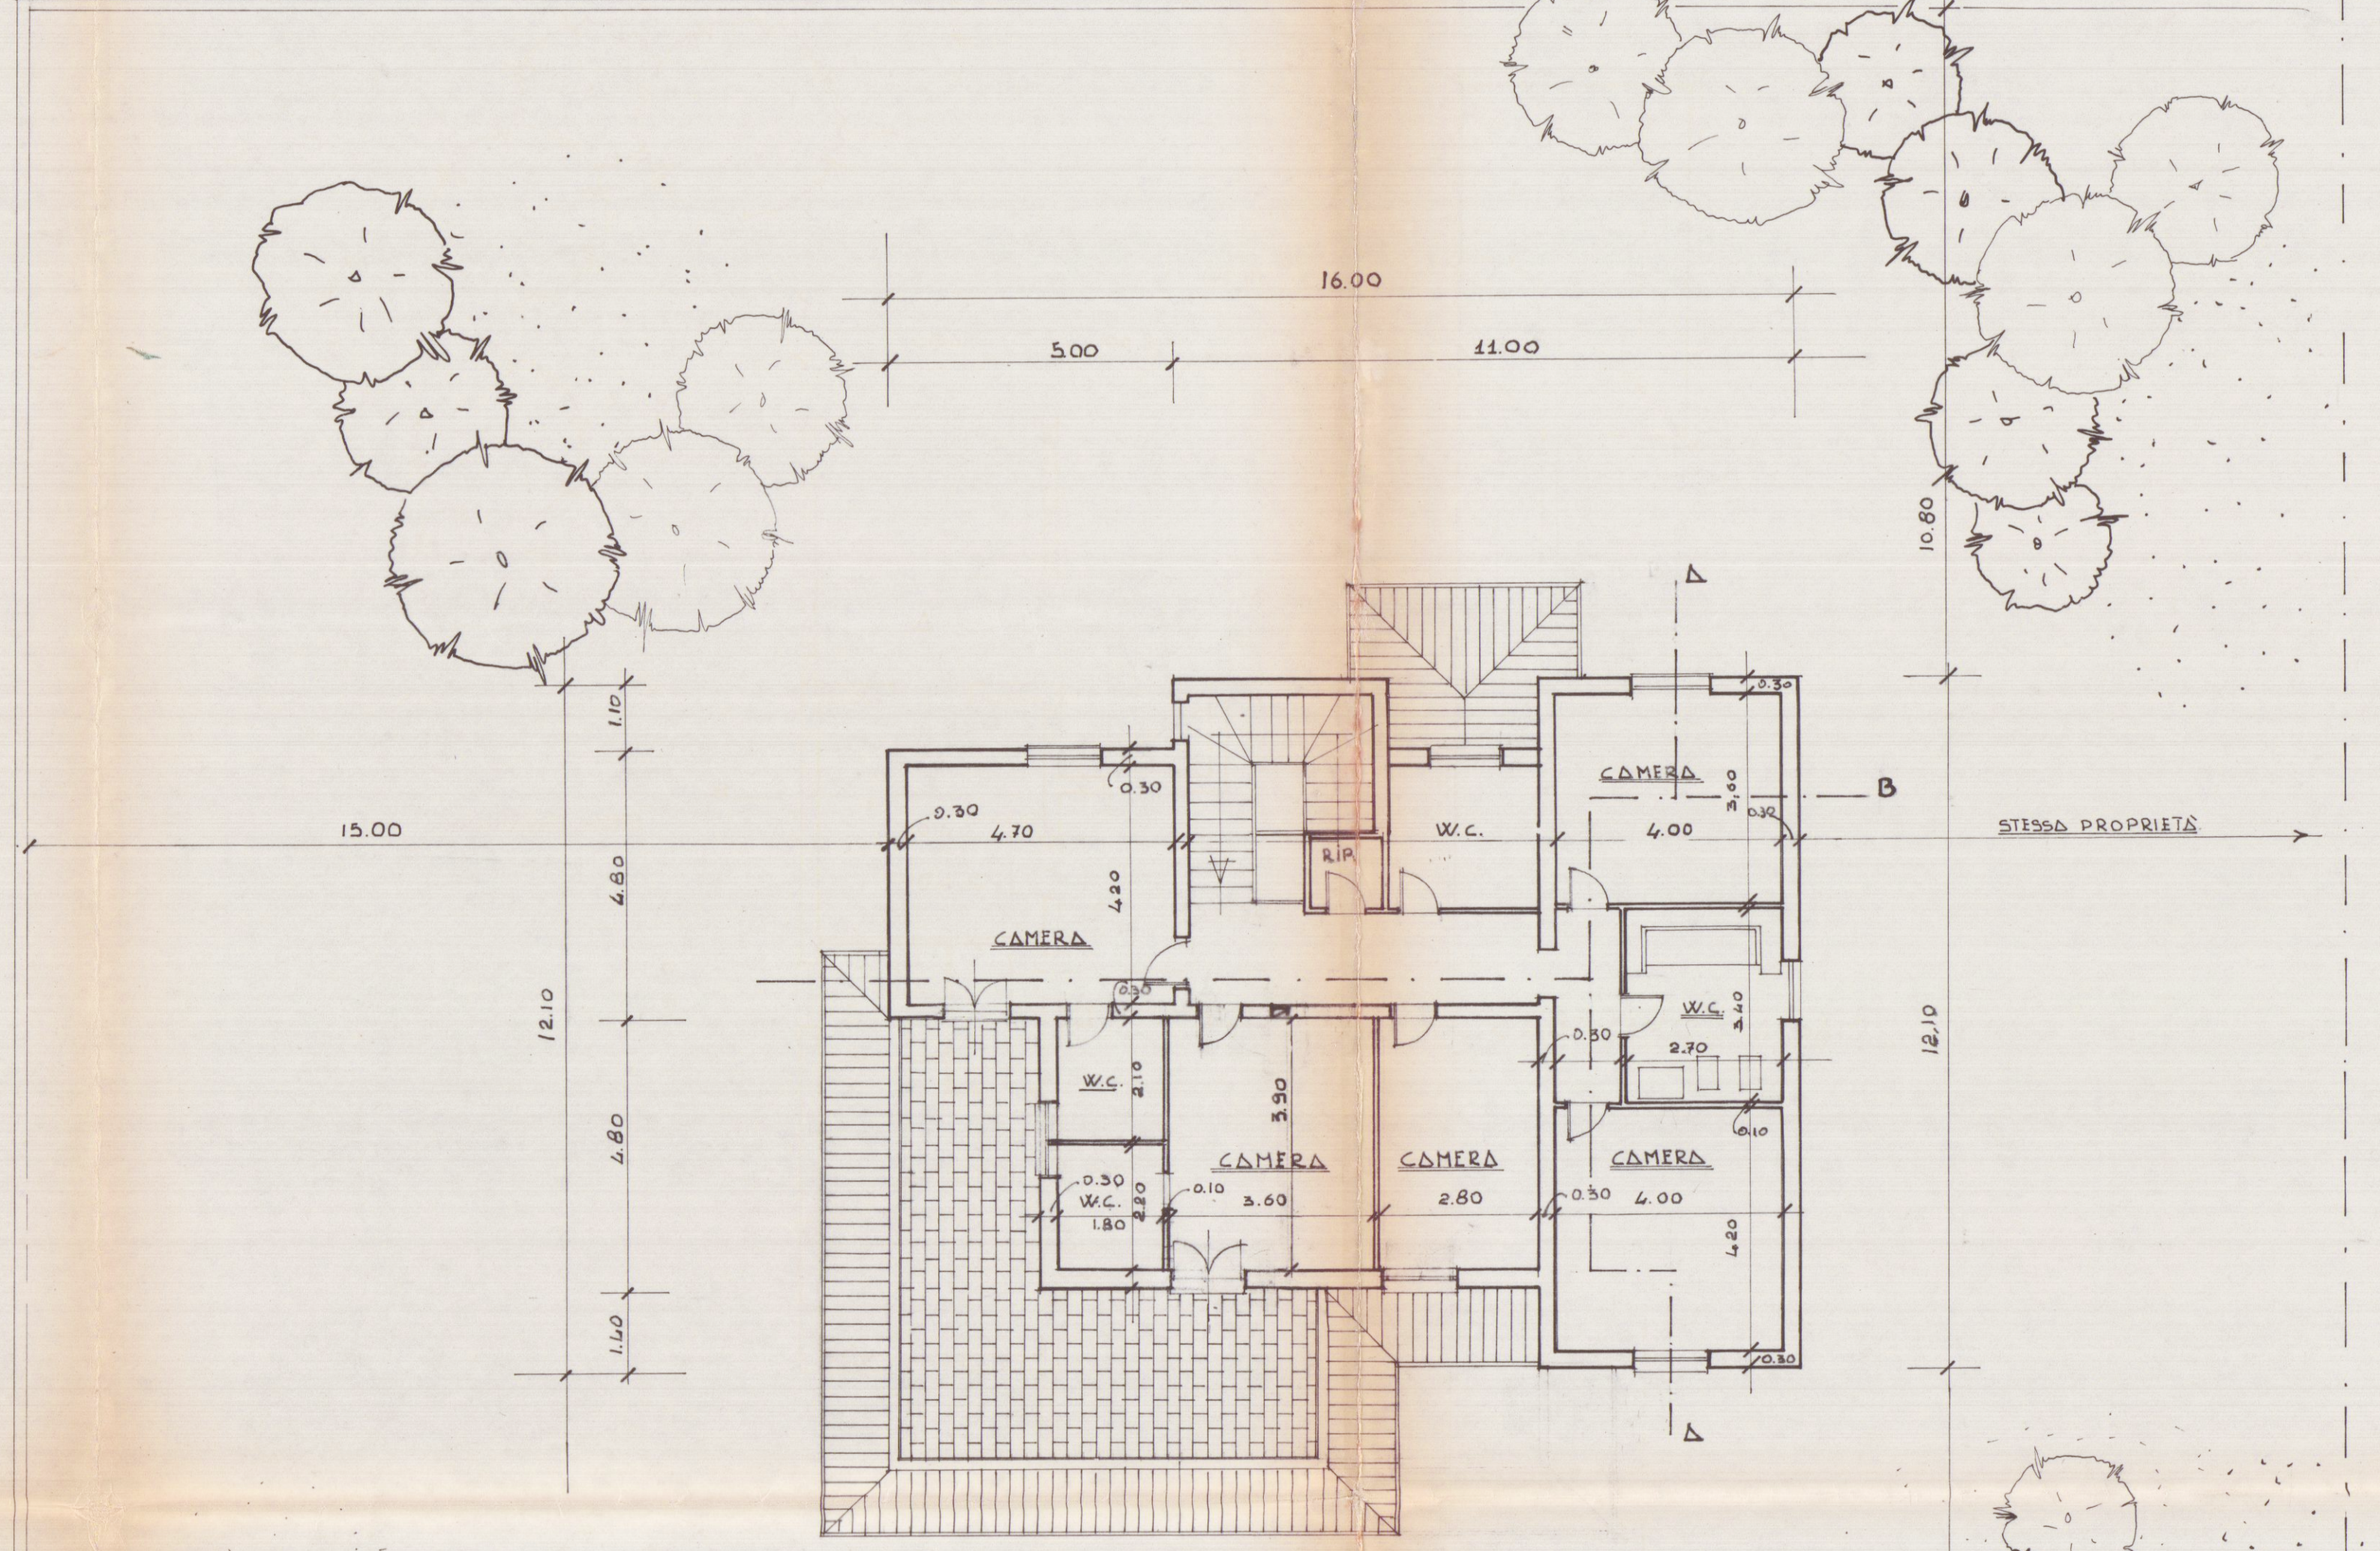

PIANTA PIANO PRIMO

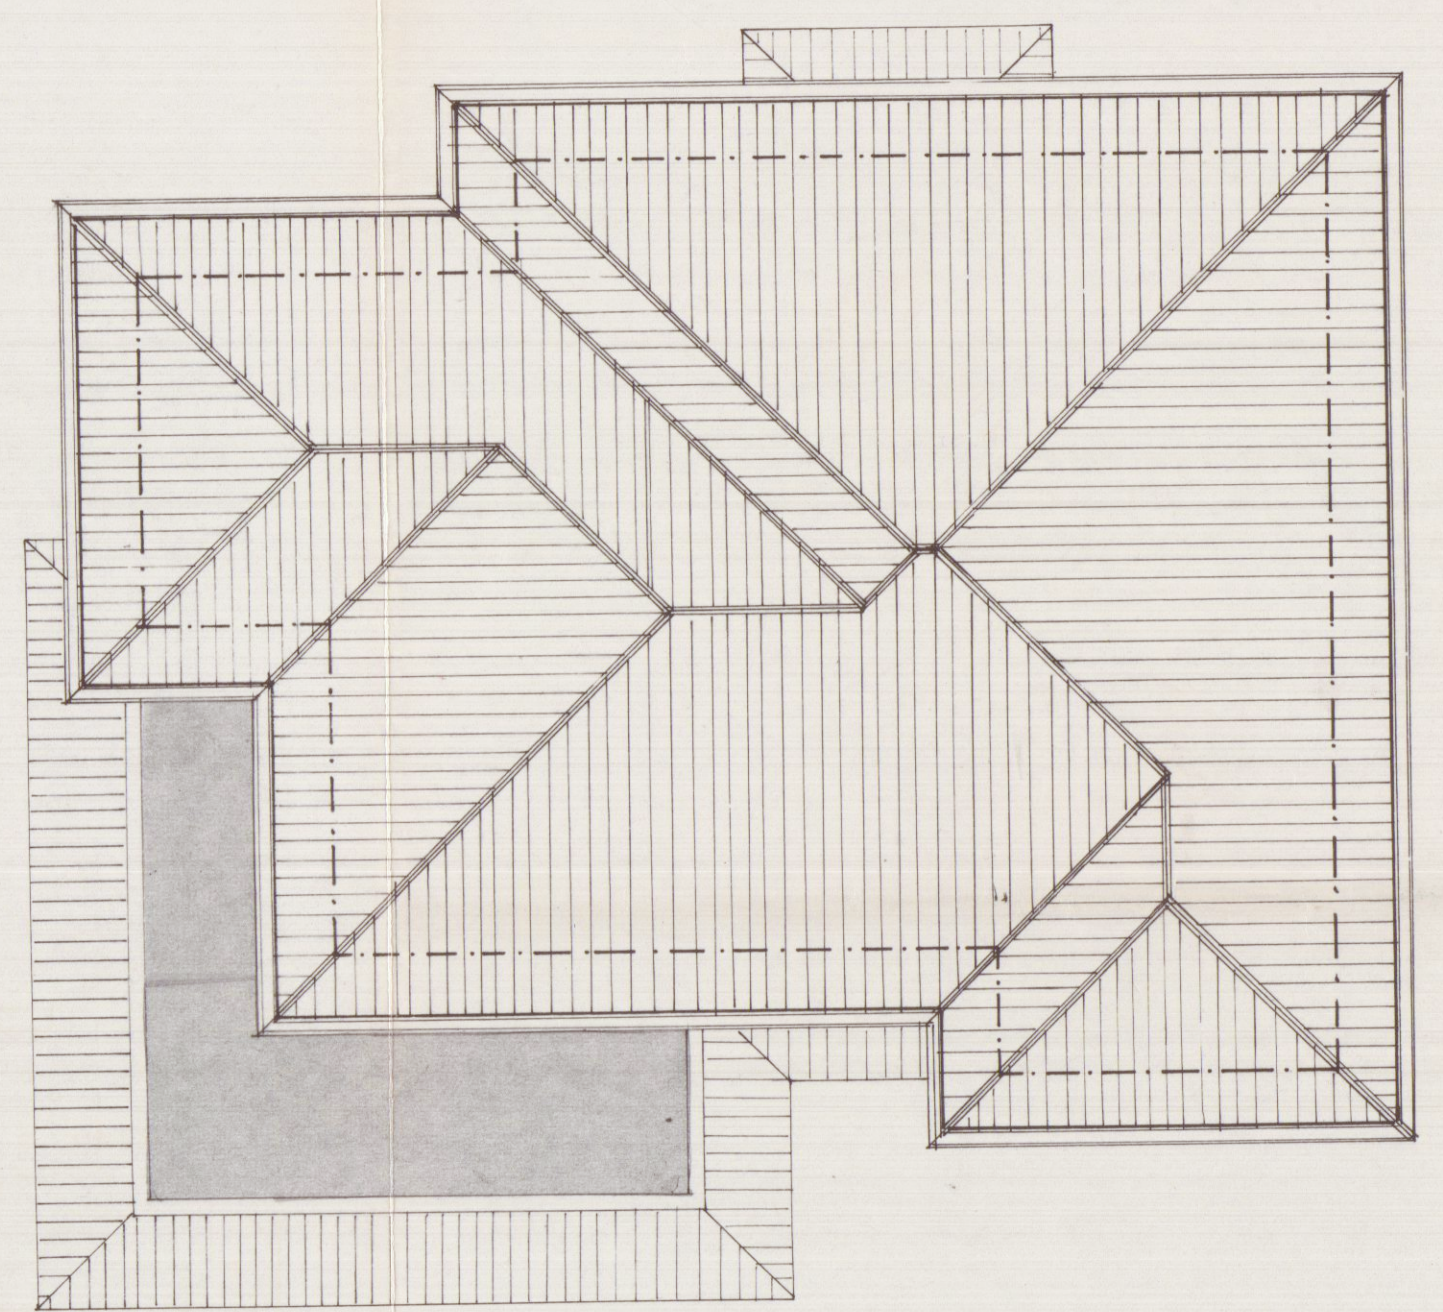

PIANTA COPERTURA

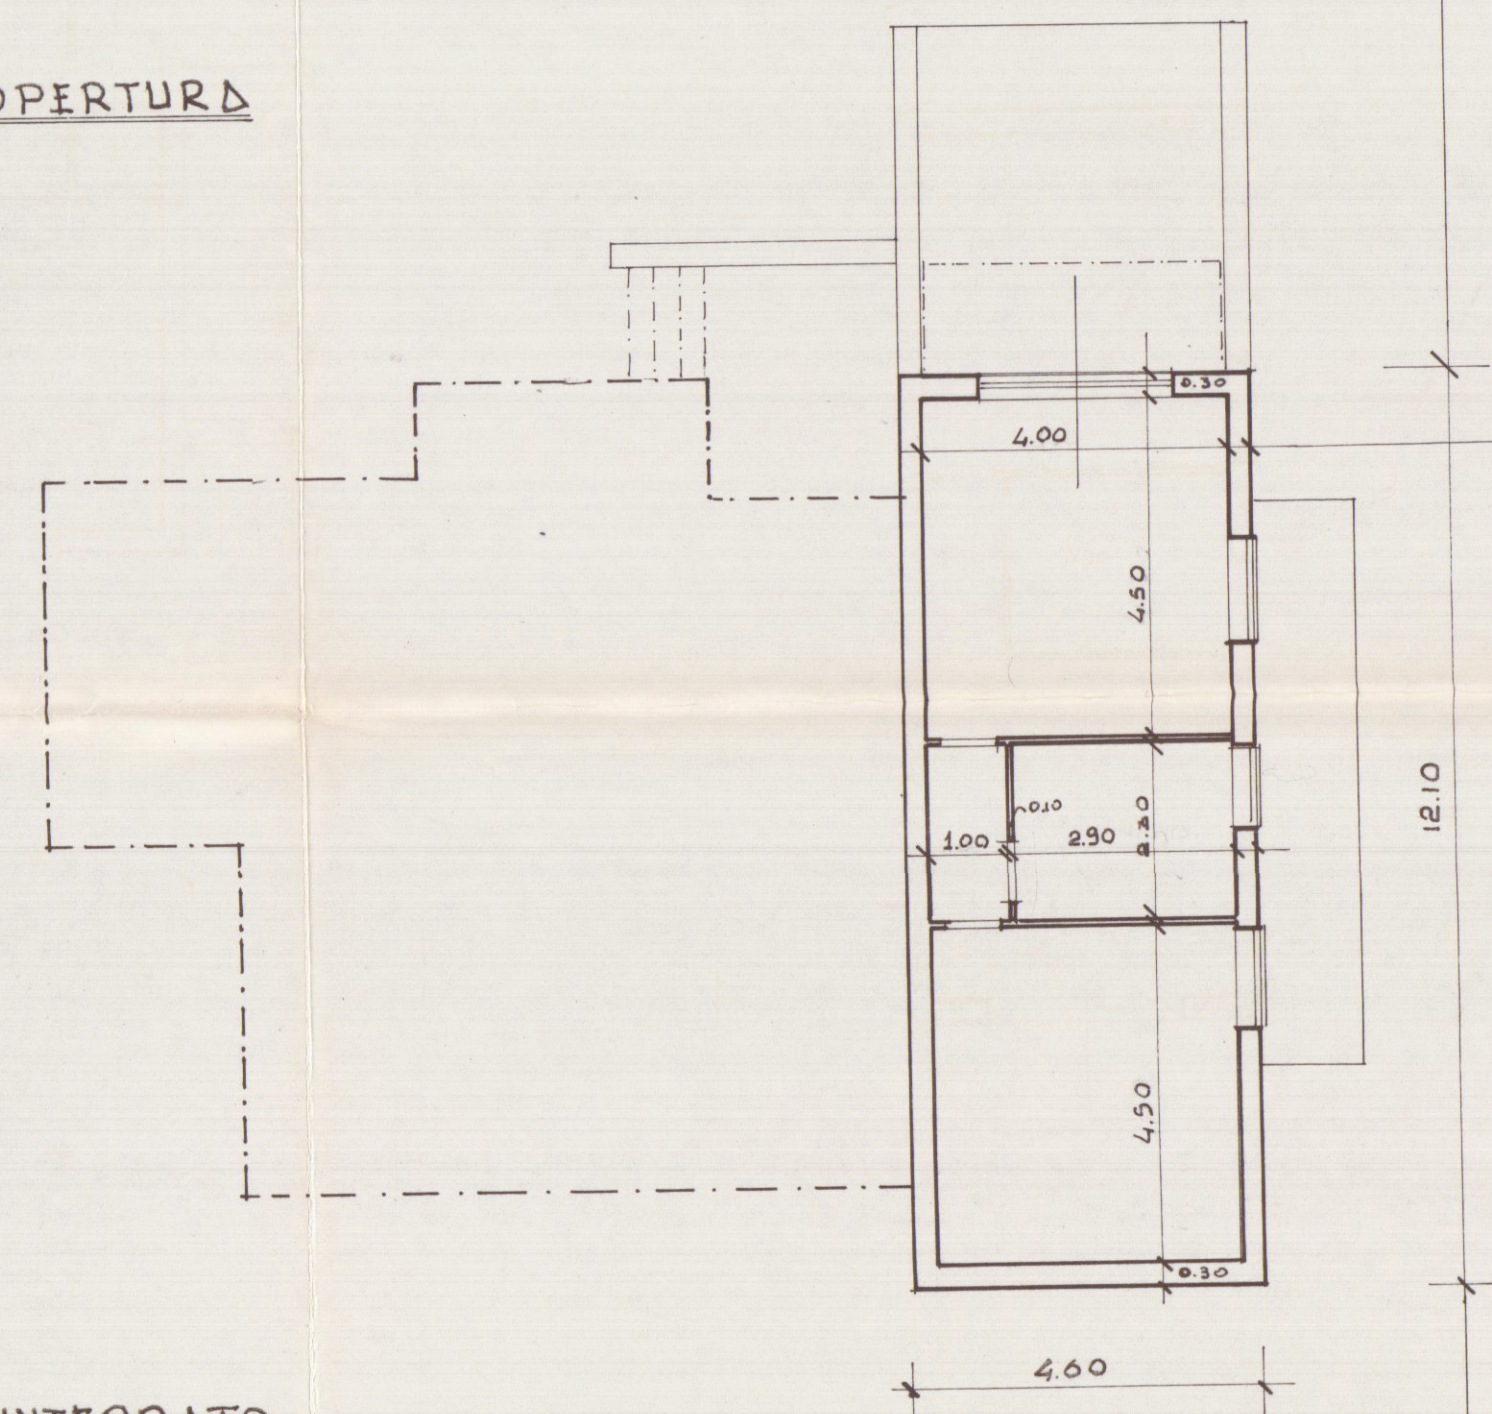

PIANTA SEMINTERRATO