

4 GIU. 1971

MARINA DI CARRARA
Via delle PINETE

VARIANTE
PROGETTO DI EDIFICIO AD
USO CIVILE ABITAZIONE


PROPRIETÀ: Geom FERRARI UMBERTO (ex ARATA MARIA vulgo LUCIANA)

LAVORO: TUTTI I PROSPETTI e SEZIONE 1/100


UFFICIO URBANISTICO
VARIANTE AL PROGETTO
Approvata dal Sindaco alle condizioni
indicate nel permesso di costruzione
N° 494 del 11/10/70
L'ING. CAPO
Dott. Arch. LUCIANO POCAL

FABB. B

VARIANTE
3
APPROVATO
9 SET. 1971
CONTROLLATO
12/11/71

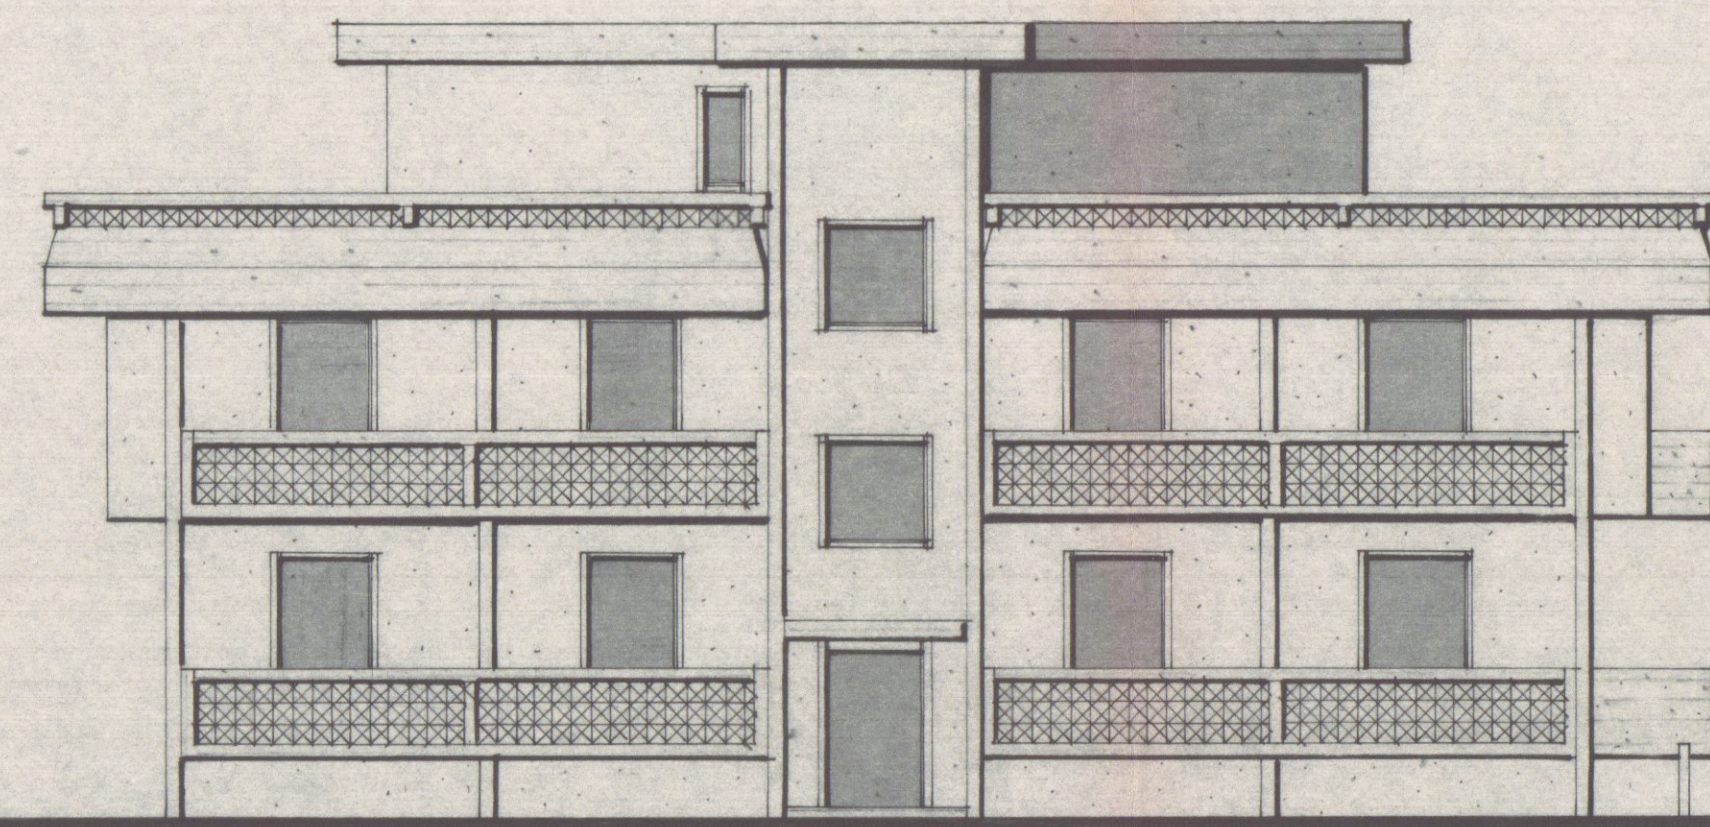


Prospetto NORD/EST

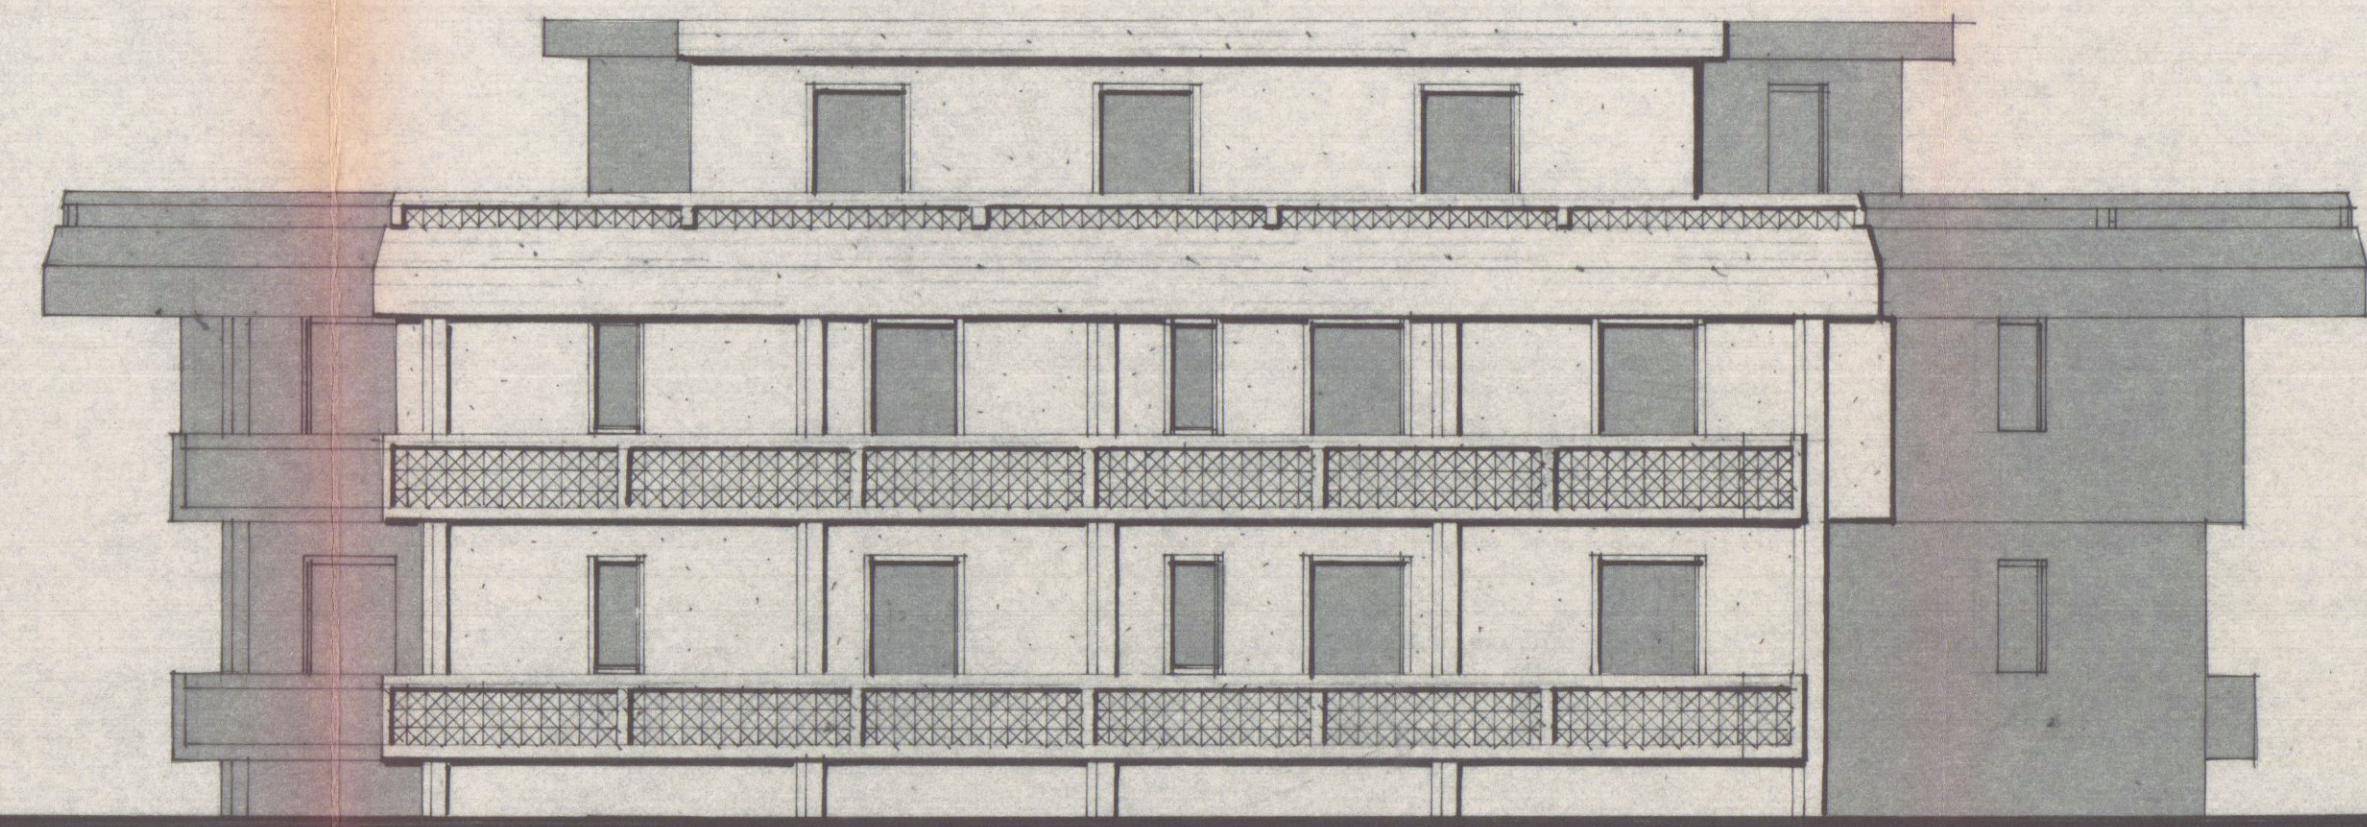


Prospetto SUD/OVEST



Prospetto NORD/OVEST

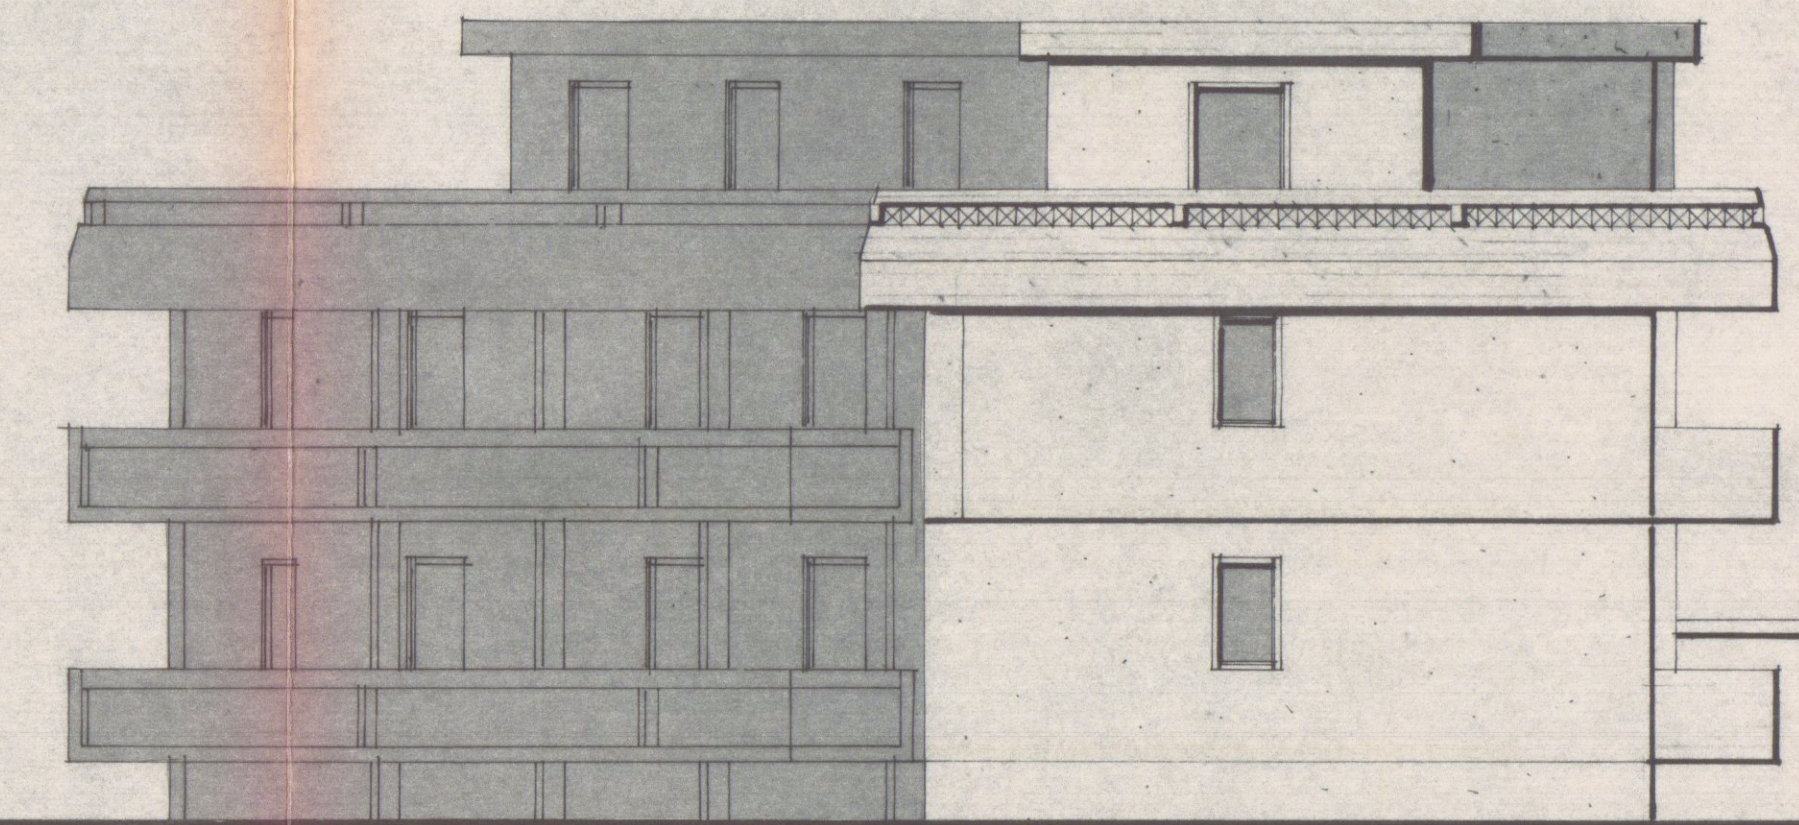

Prospetto SUD/EST

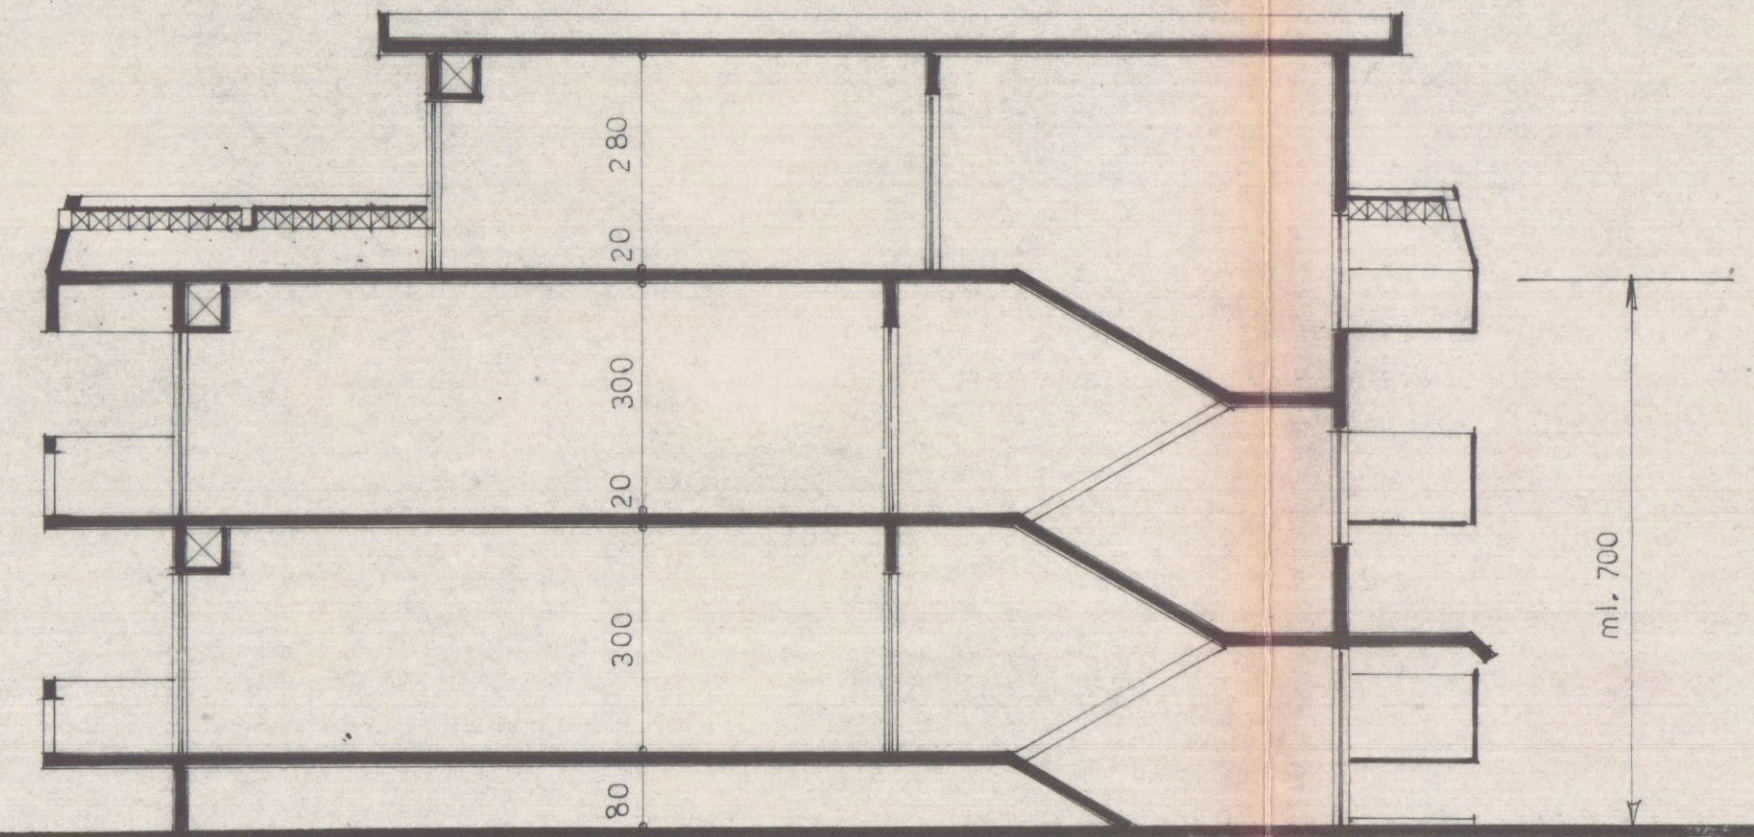

SEZIONE sulla scala