


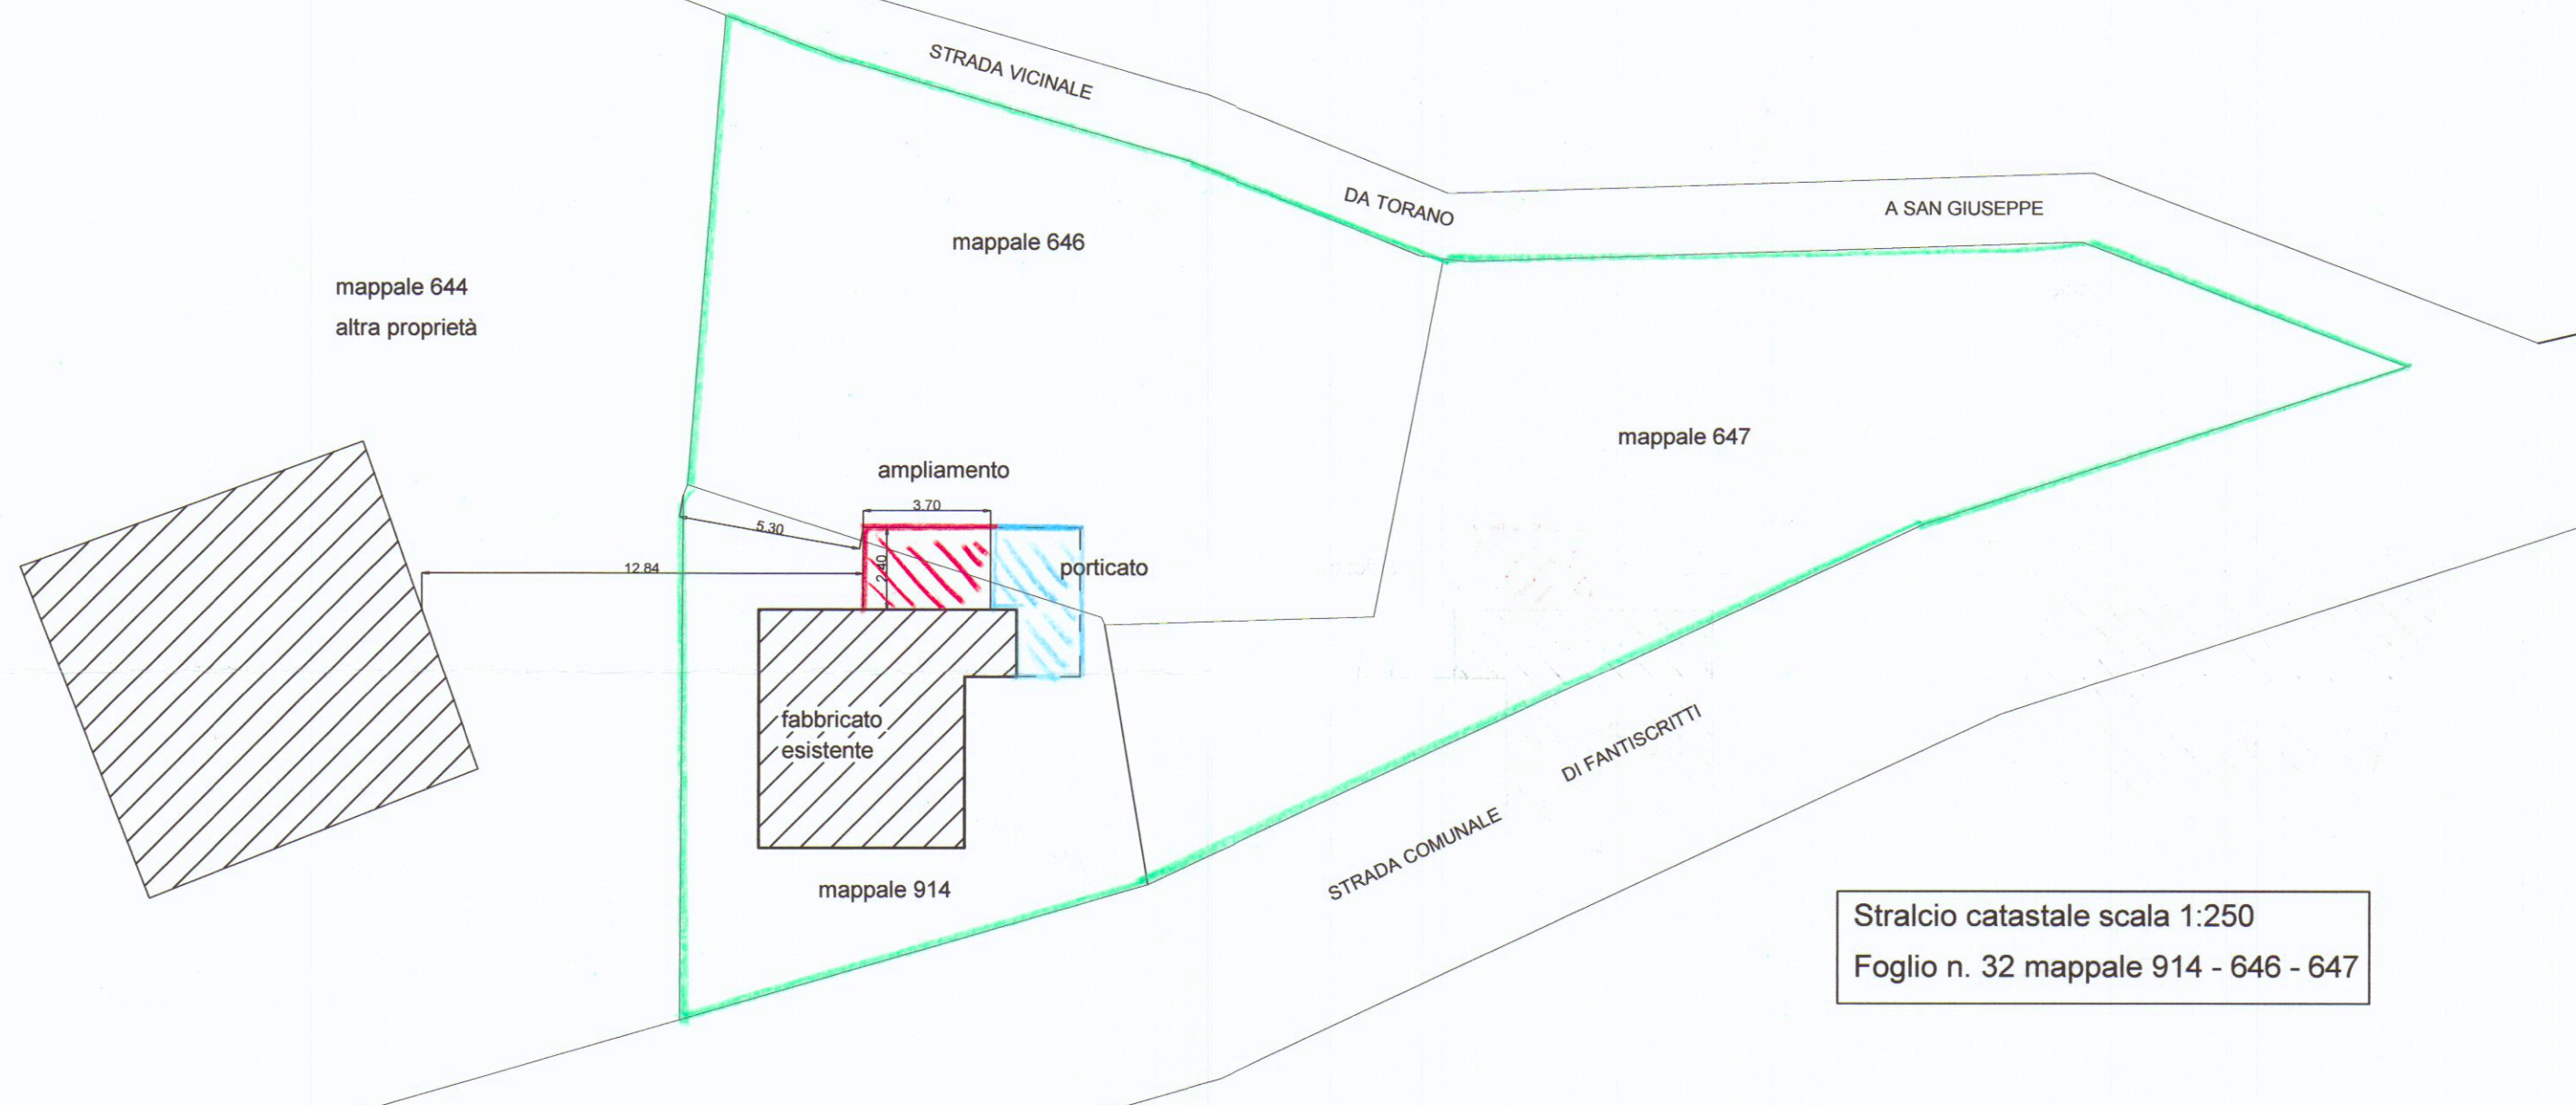

Stralcio catastale scala 1:250
Foglio n. 32 mappale 914 - 646 - 647

LEGENDA

	Fabbricati esistenti		Ampliamento di progetto
	Limite di proprietà		Portico di progetto

TABELLA ESPLICATIVA

Terreno a disposizione (mappali 646 - 647 - 914) mq. 687

Zona Urbanistica : rurale

Superficie edificabile 130 mq.

Superficie esistente 74.24 mq.

Superficie in progetto 8.90 mq. + 7.90 mq. = 16.80 mq.

Superficie totale (esistente + progetto) 91.06 mq.

Volume esistente 196,42 mc.

Volume di progetto 45.36 mc.

Volume totale (esistente + progetto) 241,78 mq.

SUPERFICI ILLUMINANTI

Cucina: sup. illuminante mq. 8.38 > mq. 1.52 pari a 1/8

Bagno: sup. illuminante mq. 0.50 > mq. 0.48 pari a 1/8




COMUNE DI CARRARA Stralcio catastale scala 1:1000

Foglio n. 32 mappale 914 - 646 - 647

Varianti n. 1
elaborato grafico Tav. 5/1
dal Nucleo Valutazione del 23/06/06
Il Responsabile del Procedimento
(Maurizio M. Claudio)

**VARIANTE
APPROVATO**

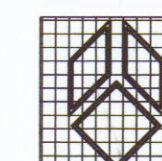

g.t.b. associati

Tonarelli e Bergamini geometri

V.le da Verrazzano 11/bis - Carrara (ms)

tel. 0585-785265

TAVOLA

5

SCALA
1:100

DATA

01/2005

COMUNE DI CARRARA

OGGETTO PROGETTO DI VARIANTE ALL' AMPLIAMENTO DI FABBRICATO
ADIBITO A CIVILE ABITAZIONE

STATO DI PROGETTO APPROVATO CONCESSIONE N. 95/05

DESCRIZIONE PLANIMETRIA GENERALE E TABELLA SCHEMI SUPERFICI E VOLUMI

COMMITTENTE Sig.ri MAZZANTI Patrizio e BELLEI Meris