


DIC. 80
 FL. 78
 mapp. 361, 362
 DI. VA. s.n.c.
 PROGETTO DI RECINZIONE PER UN FABBRICATO SITO IN VIA TRESANA MARINA DI CARRARA





APPROVATO

19 OTT. 1981


CONTROLLATO IL TECNICO





Approvato dal Sindaco alle condizioni
 Indicate nella Concessione Edilizia
 N. del 19 OTT. 1981
 L'ING. CAPO

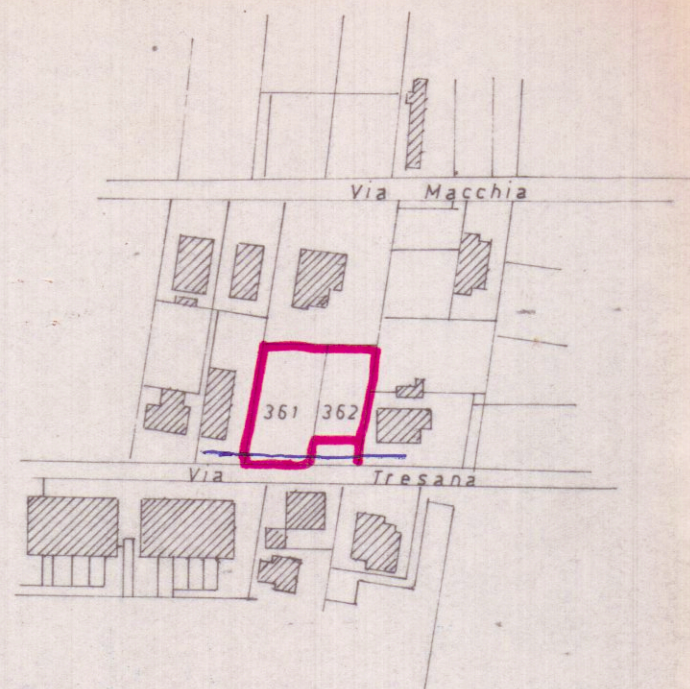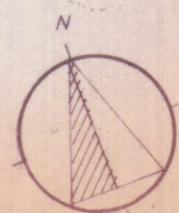

1:2000

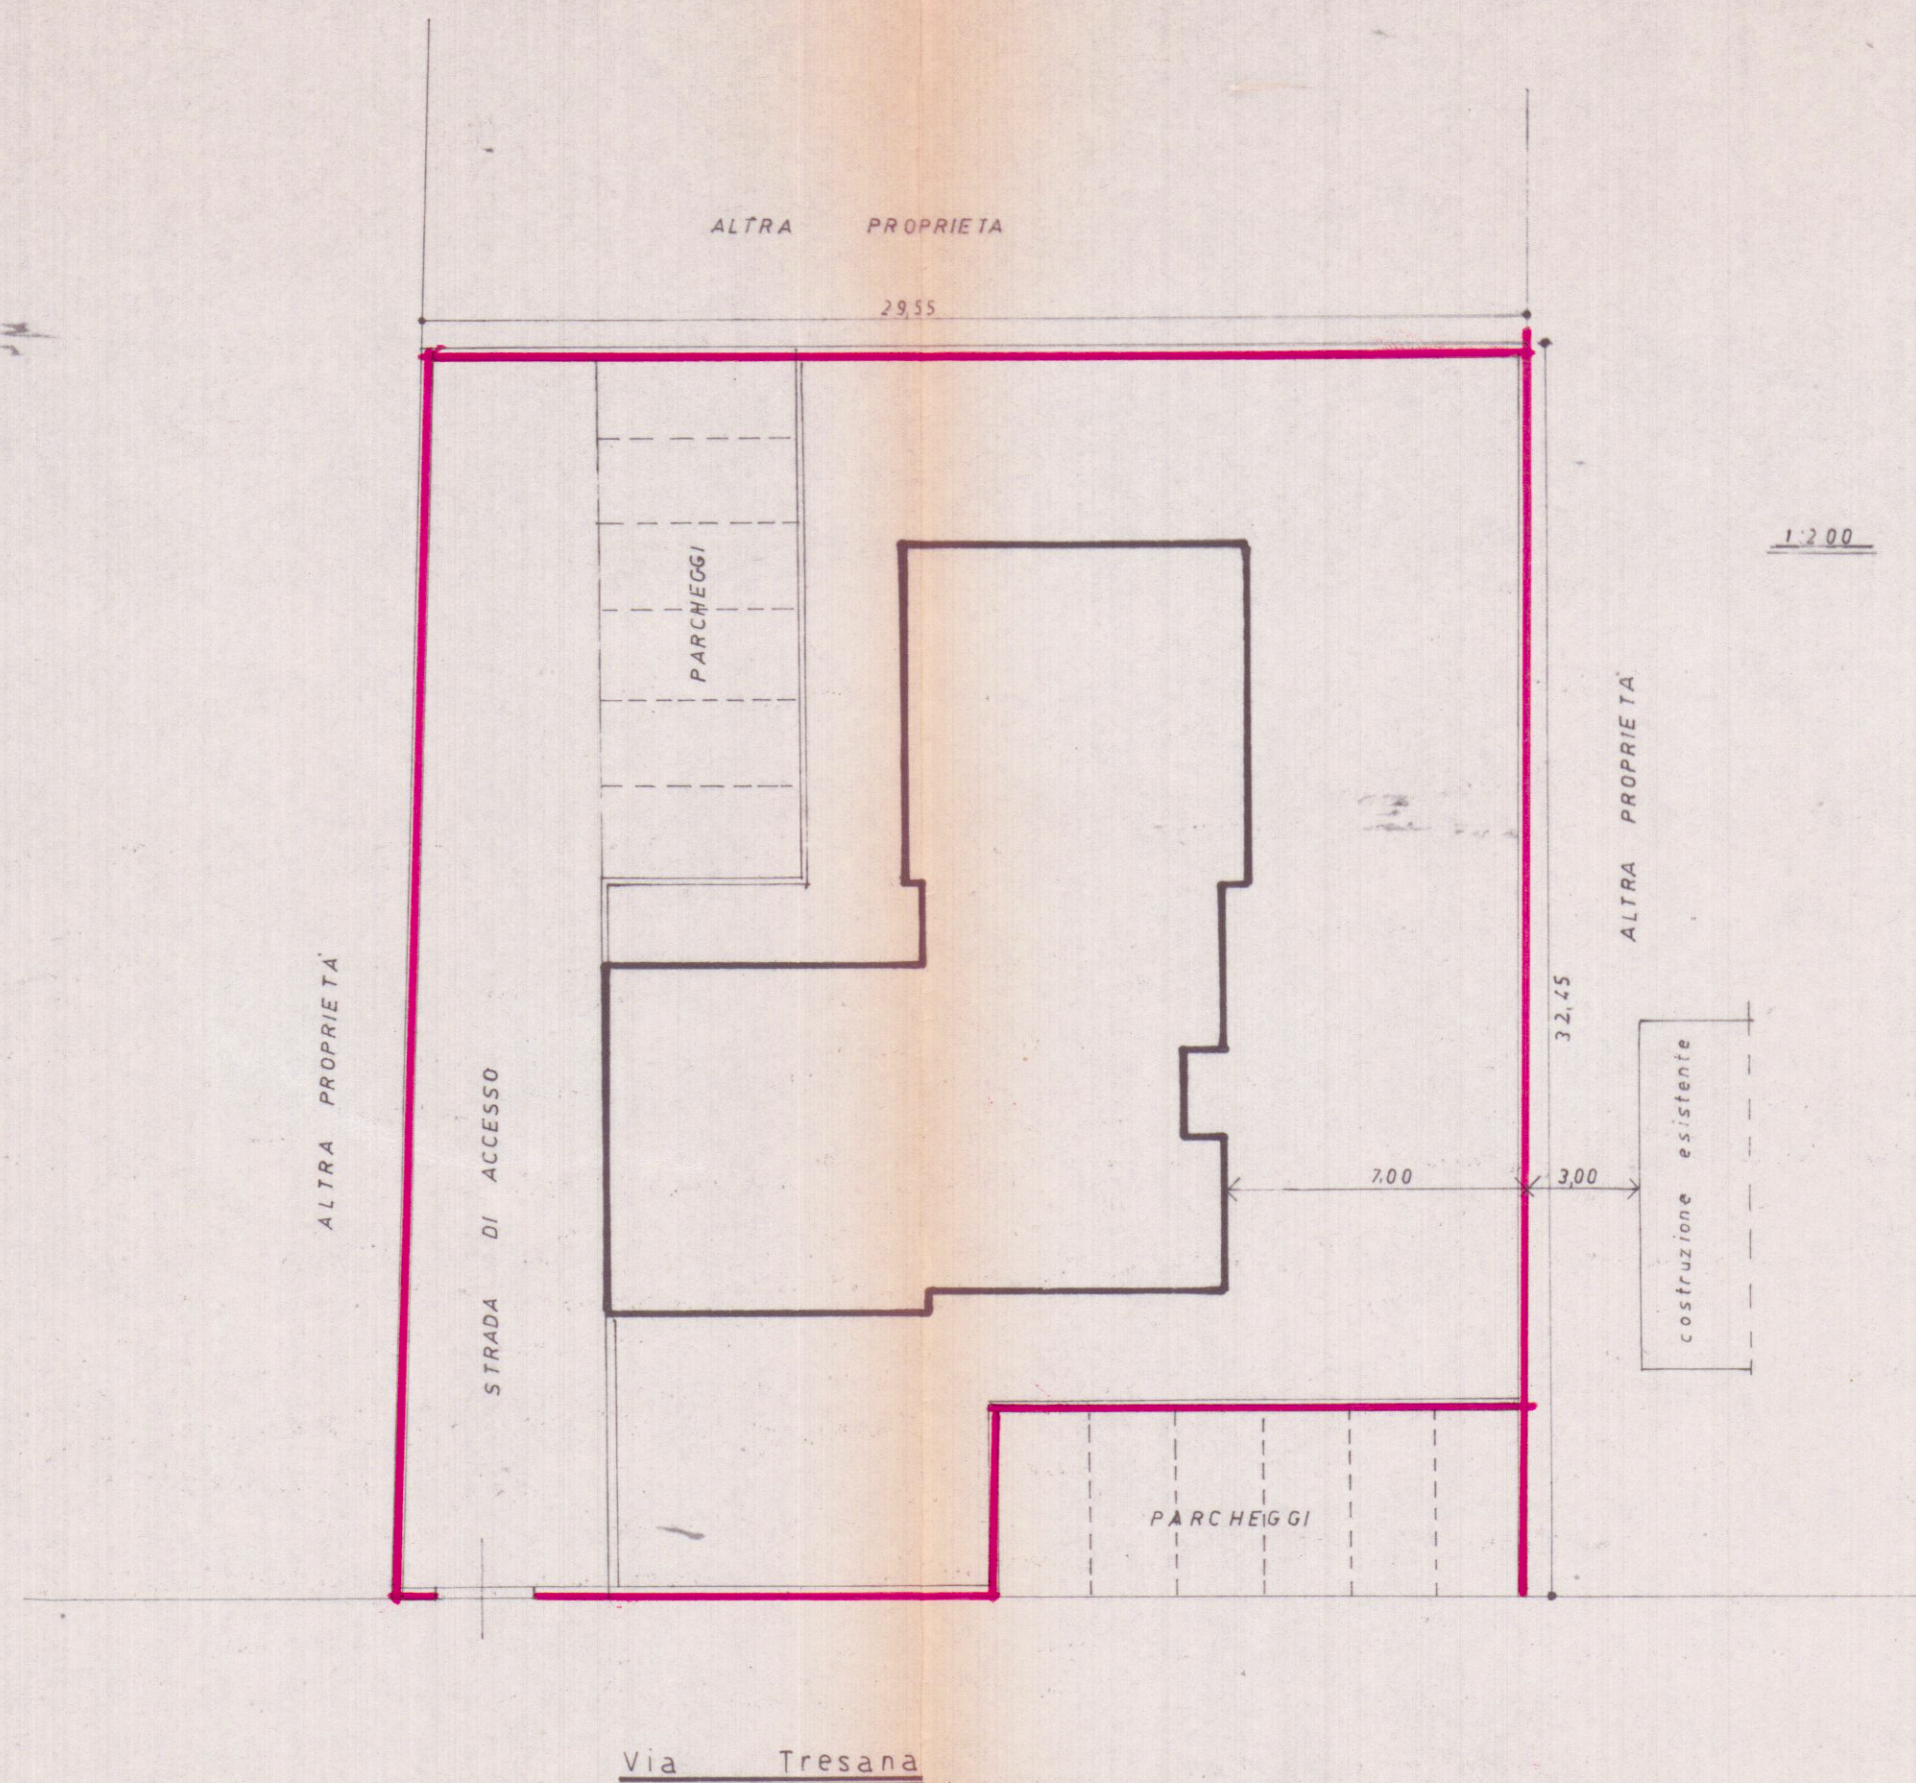


Via Tresana

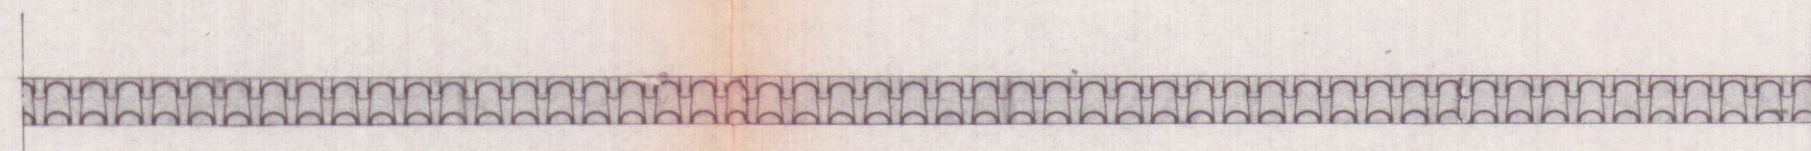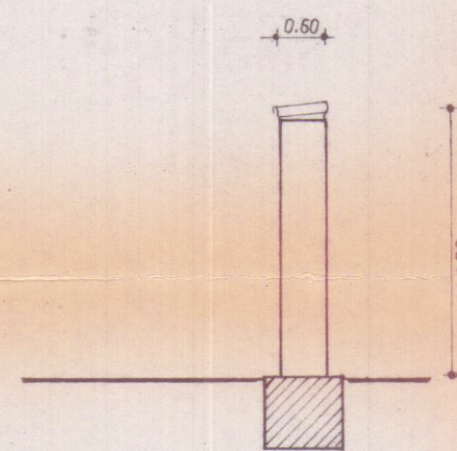

0.60

1.50

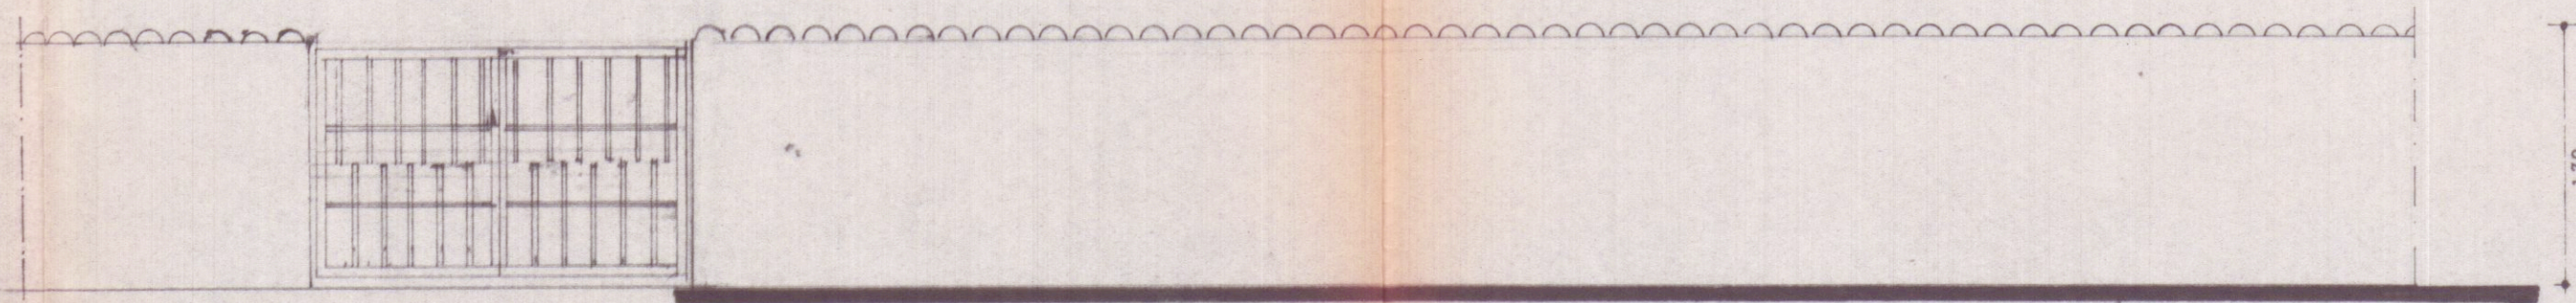

1.70

rec-tipo