




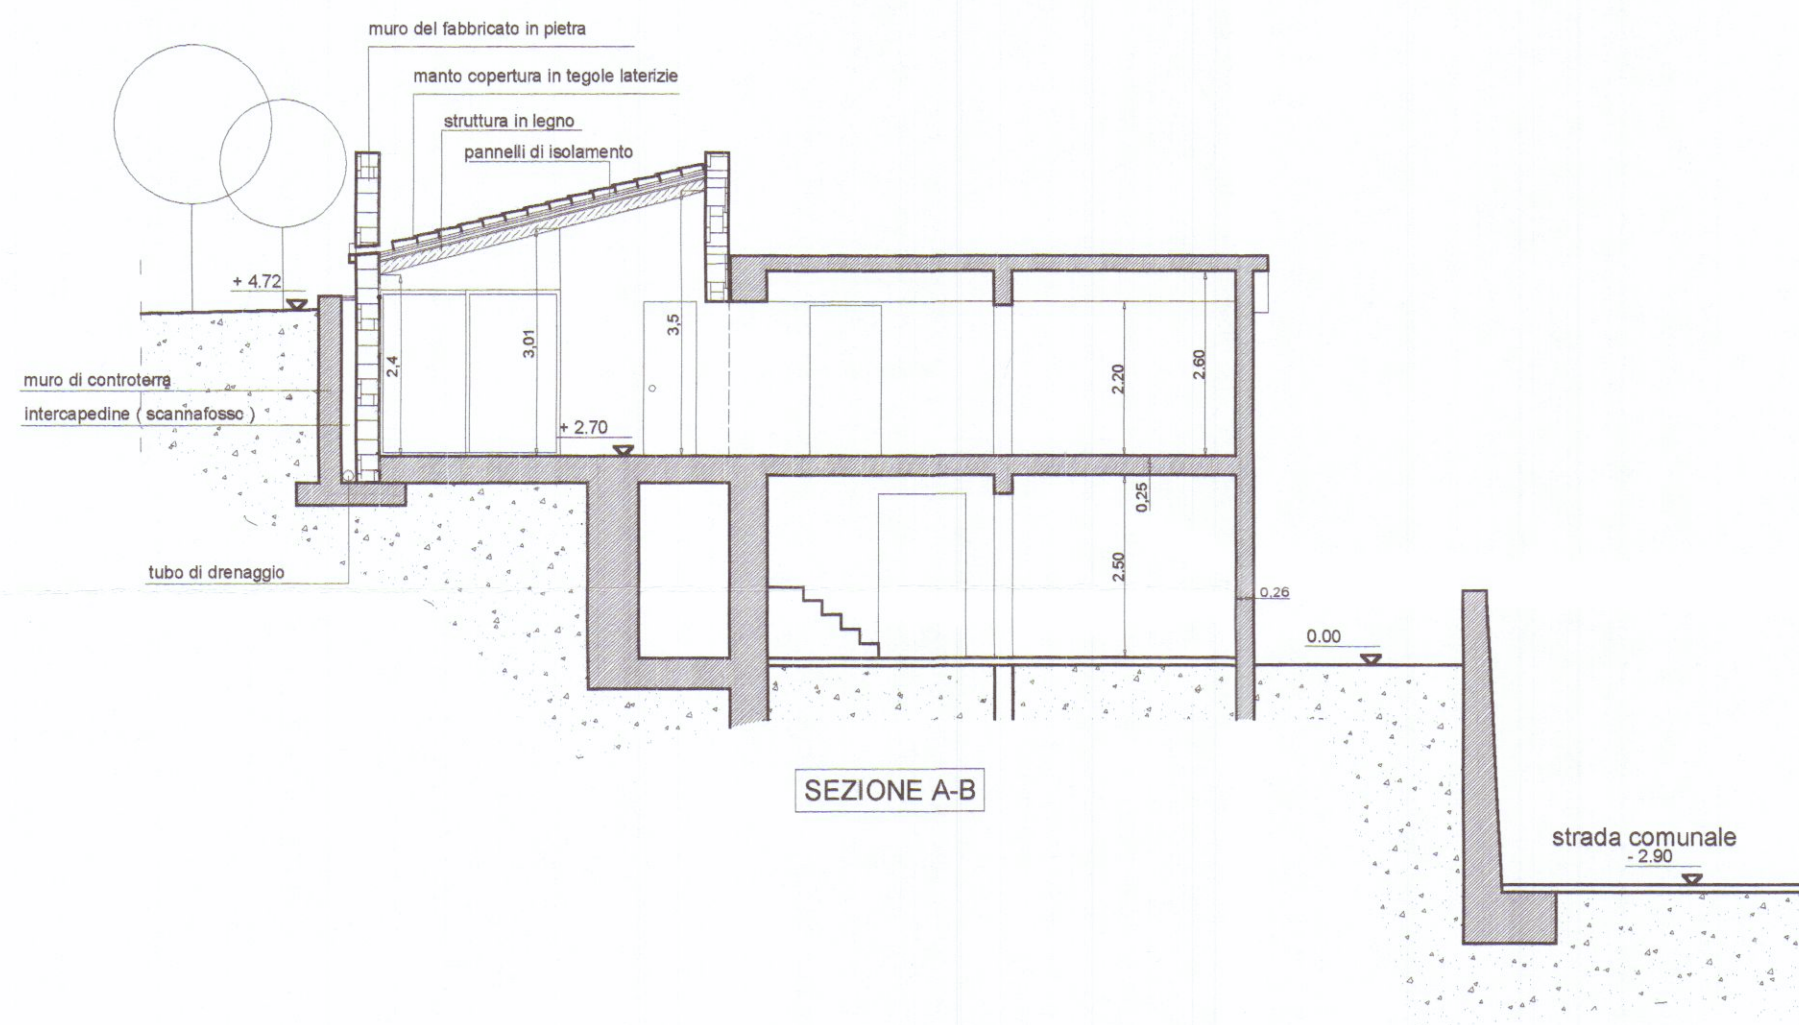


SEZIONE A-B

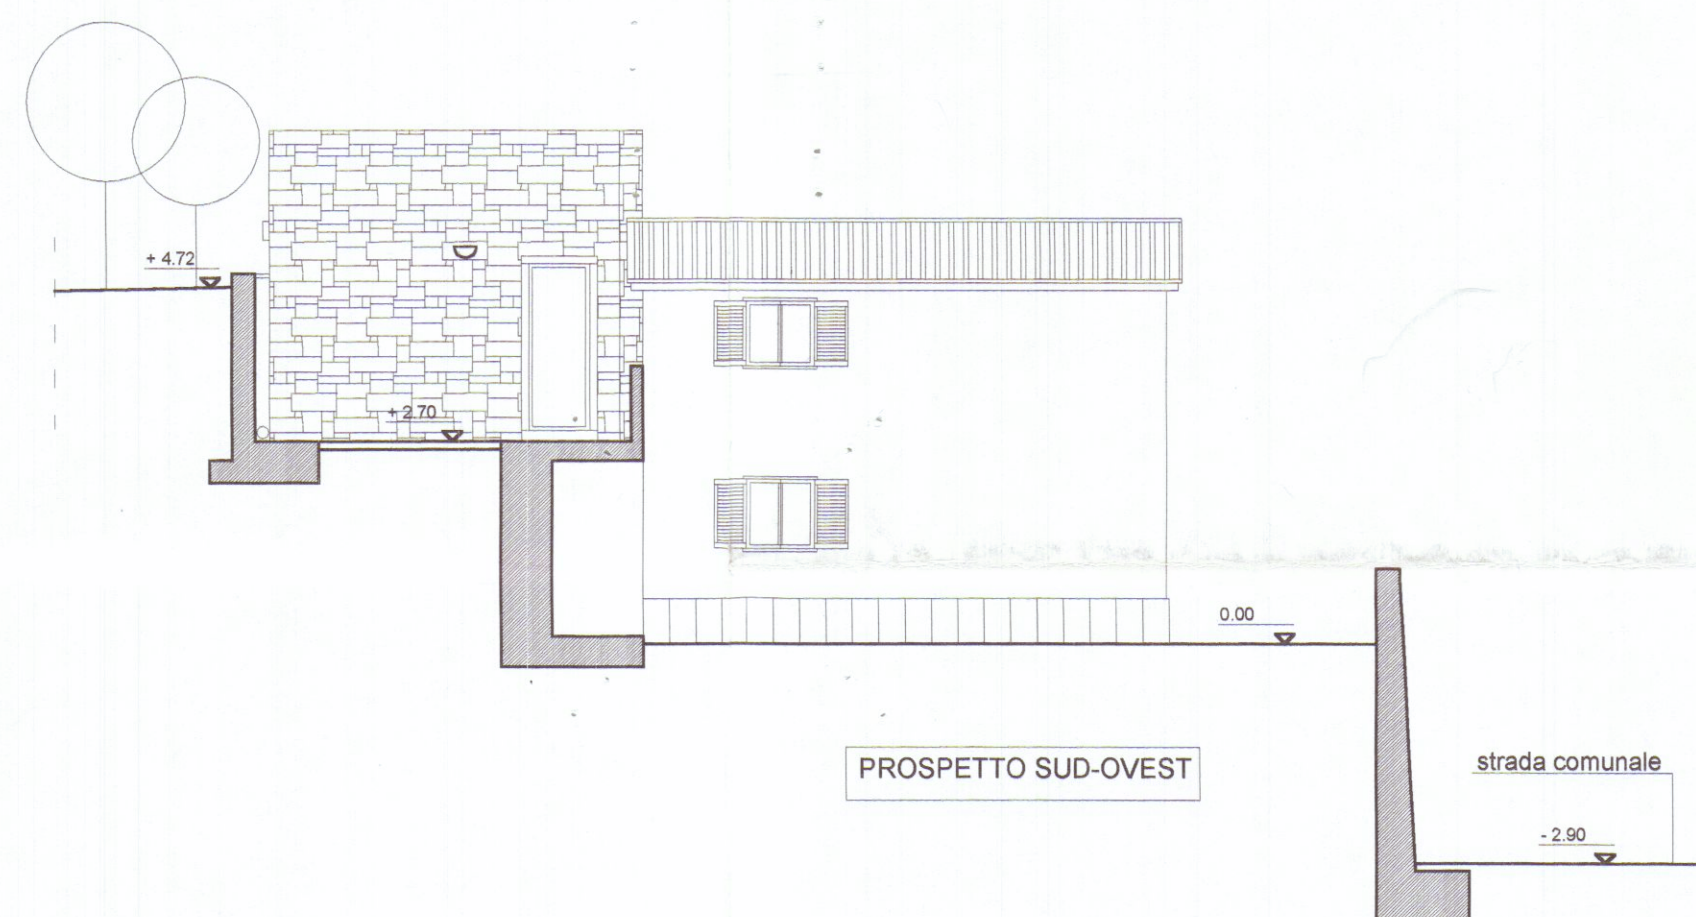


PROSPETTO SUD-OVEST

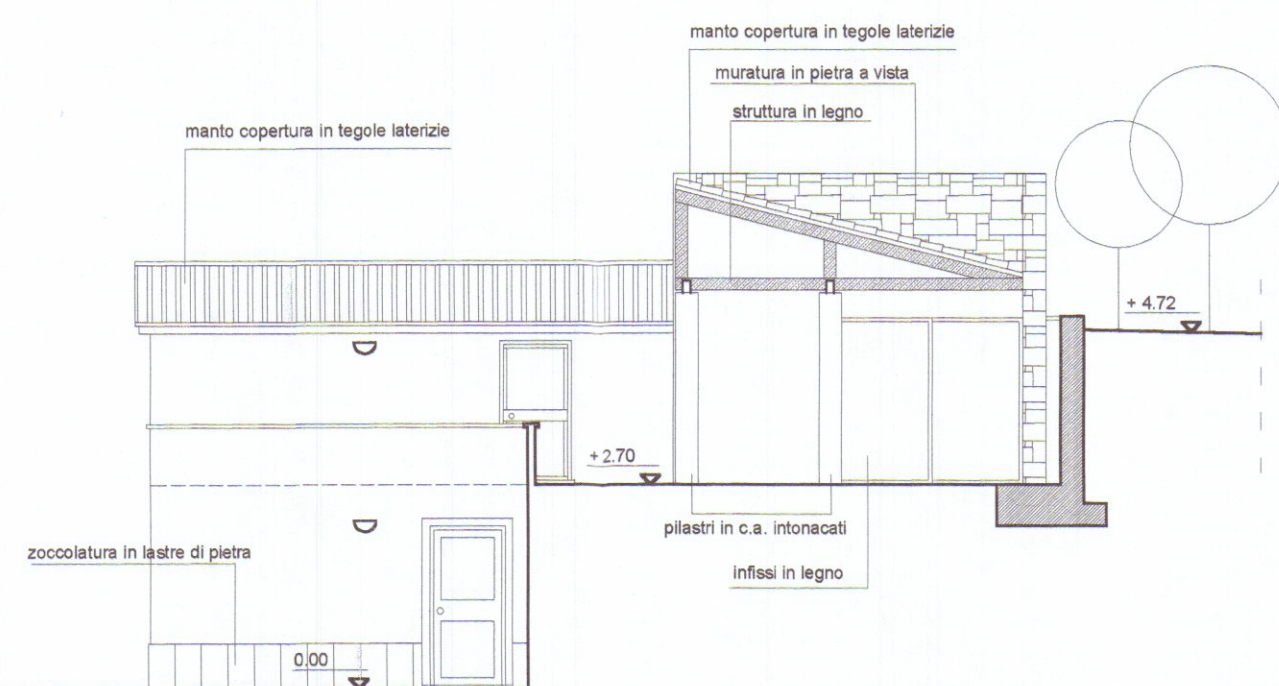

PROSPETTO NORD-EST

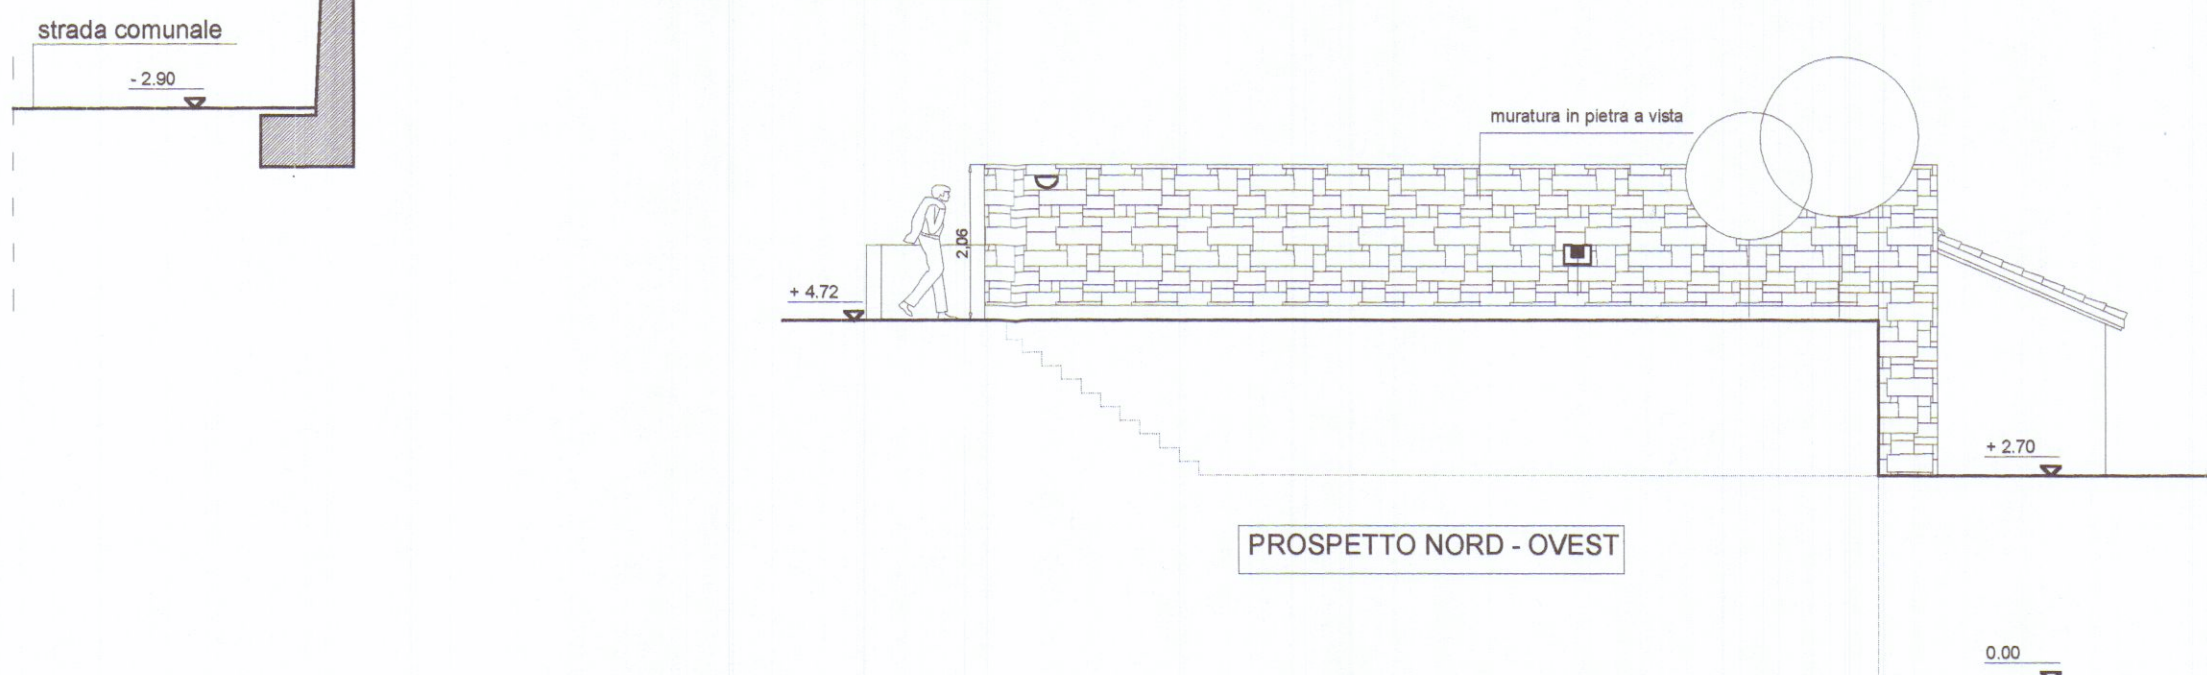


PROSPETTO NORD-OVEST

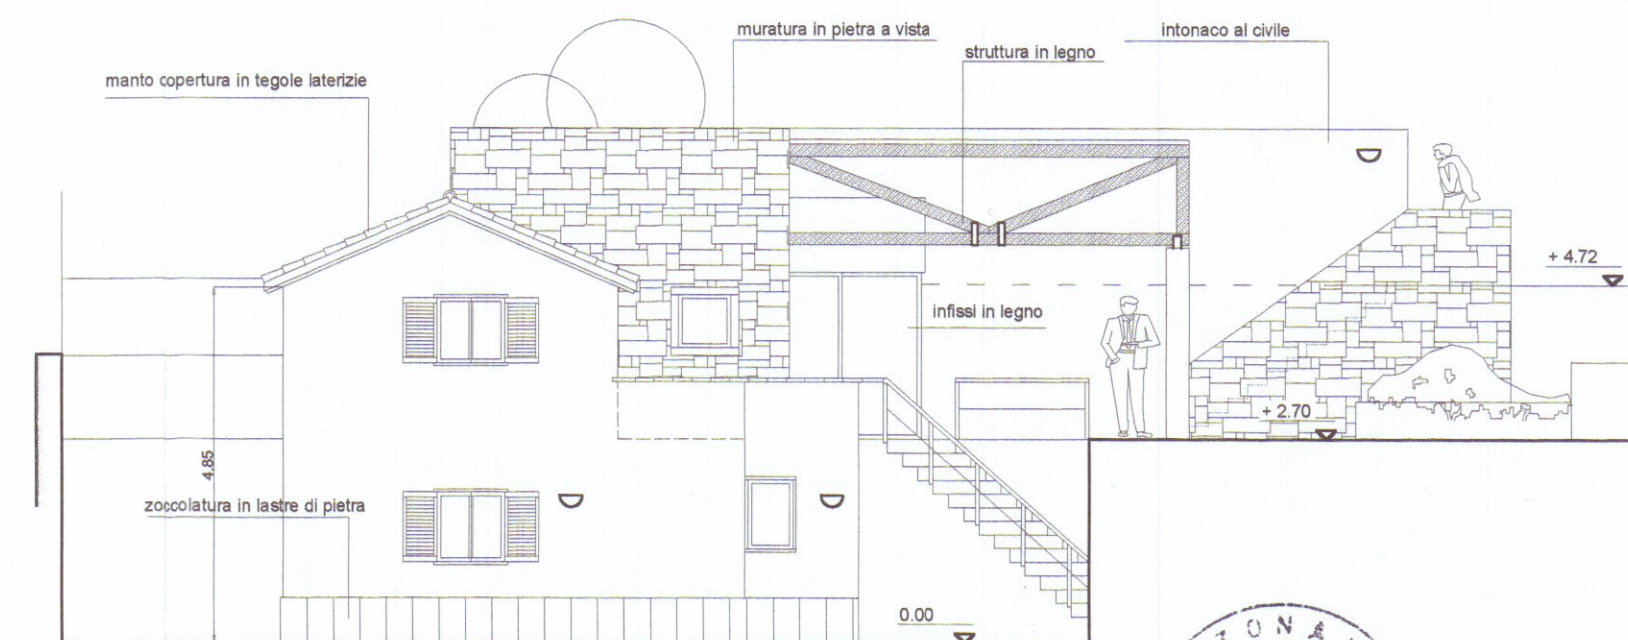

PROSPETTO SUD-EST

AZIENDA S.p.A. DI MASSA E CARRARA
 U.O. PRATICA PUBBLICA
 Al sensi dell'art. 22 del T.U. n. 10/88
 si esprime **PARERE FAVOREVOLE**
 per l'approvazione del presente
 progetto.
 Il Funzionario Medico

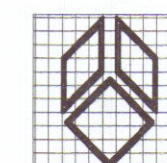

g.t.b. associati

Tonarelli e Bergamini geometri

V.le da Verrazzano 11/bis - Carrara (ms)

tel. 0585-785265

TAVOLA

5

SCALA
1:100

DATA

01/2005

COMUNE DI CARRARA

OGGETTO PROGETTO DI AMPLIAMENTO FABBRICATO A CIVILE ABITAZIONE

STATO DI PROGETTO

DESCRIZIONE PROSPETTI E SEZIONI

COMMITTENTE Sig.ri DEL GIUDICE Fabrizio e CULTRARO Graziella