


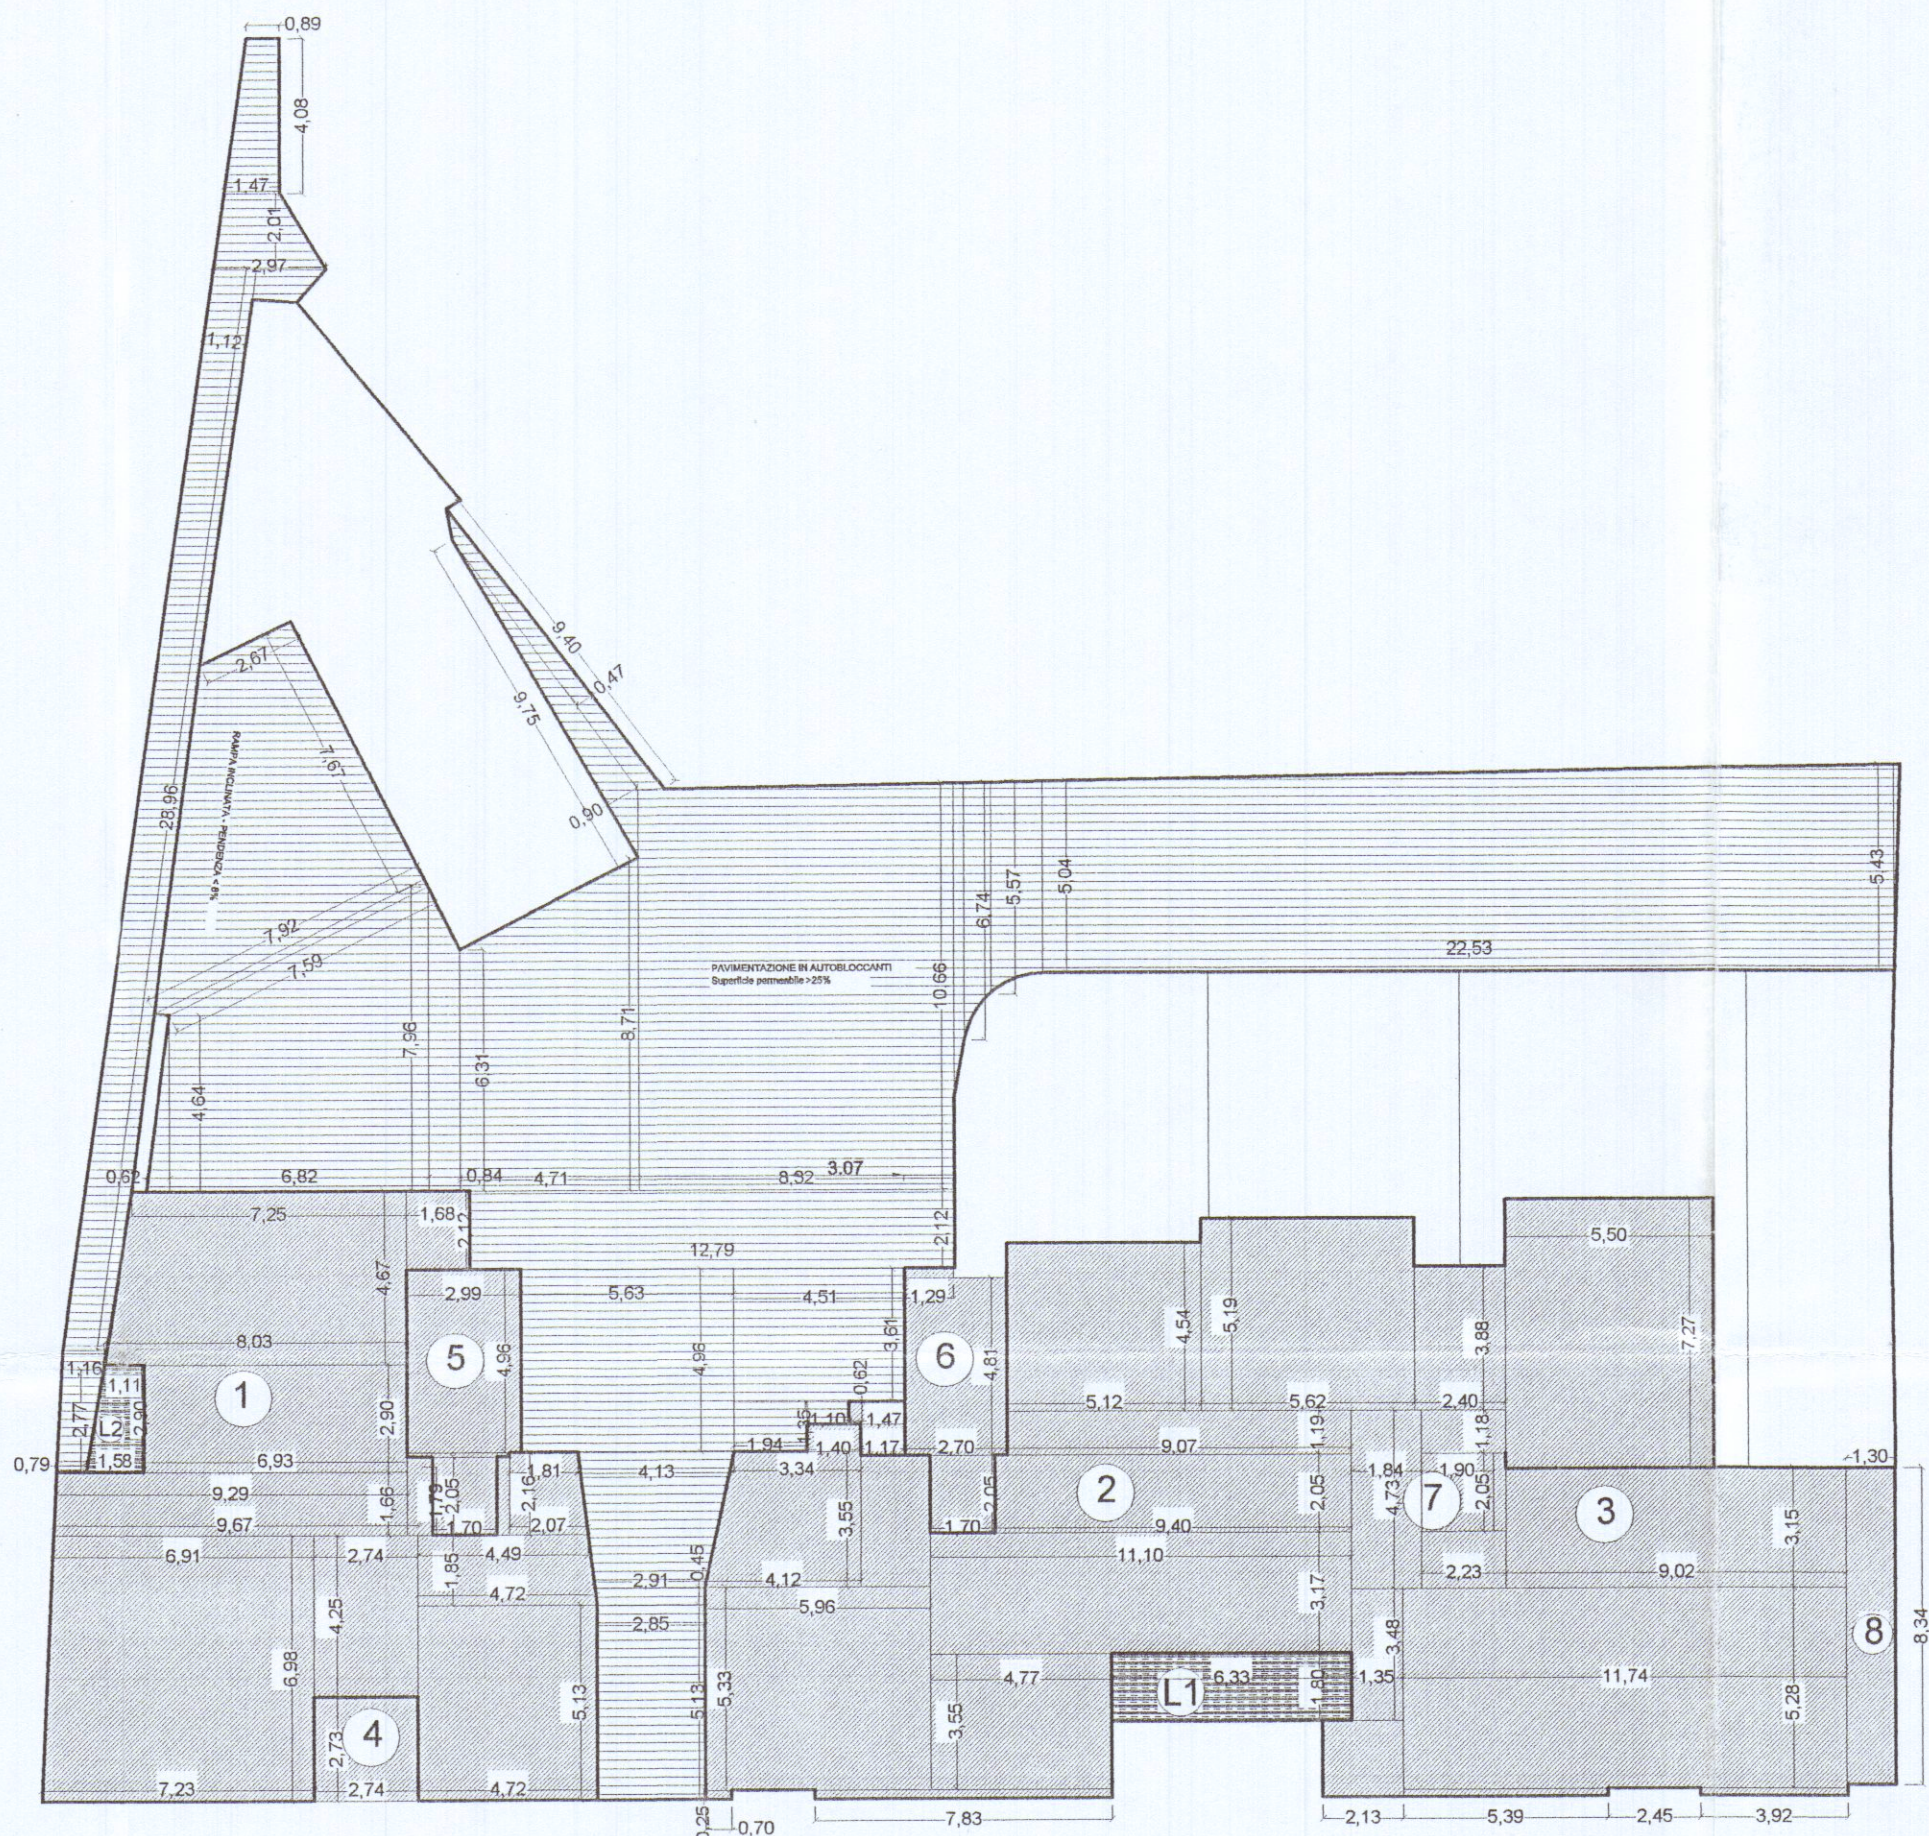

PIANO TERRA

CALCOLI SUPERFICI

AREA 1	MQ. 174.75
AREA 2	MQ. 189.17
AREA 3	MQ. 136.27
AREA 4	ANDRONE DI INGRESSO
AREA 5	SCALA A
AREA 6	SCALA B
AREA 7	SCALA C
AREA 8	SCALA D
AREA L1	LOGGIATO
AREA L2	LOGGIATO


TOTALE S.L.P. PIANO TERRA	MQ. 507.51
TOTALE VOLUME PIANO TERRA	MC. (507.51 + 81.42 + 15.31) x 3.43 ML. = 2072.54

AREA AD USO PUBBLICO

CALCOLI SUPERFICI

TOTALE SUPERFICIE AREA AD USO PUBBLICO	MQ. 508.73
--	------------

	CONCESSIONE	PROGETTO
TOTALE S.L.P. RESIDENZIALE	MQ. 1649.9	MQ. 1633.29
TOTALE VOLUME	MC. 6505.1	MC. 6143.31

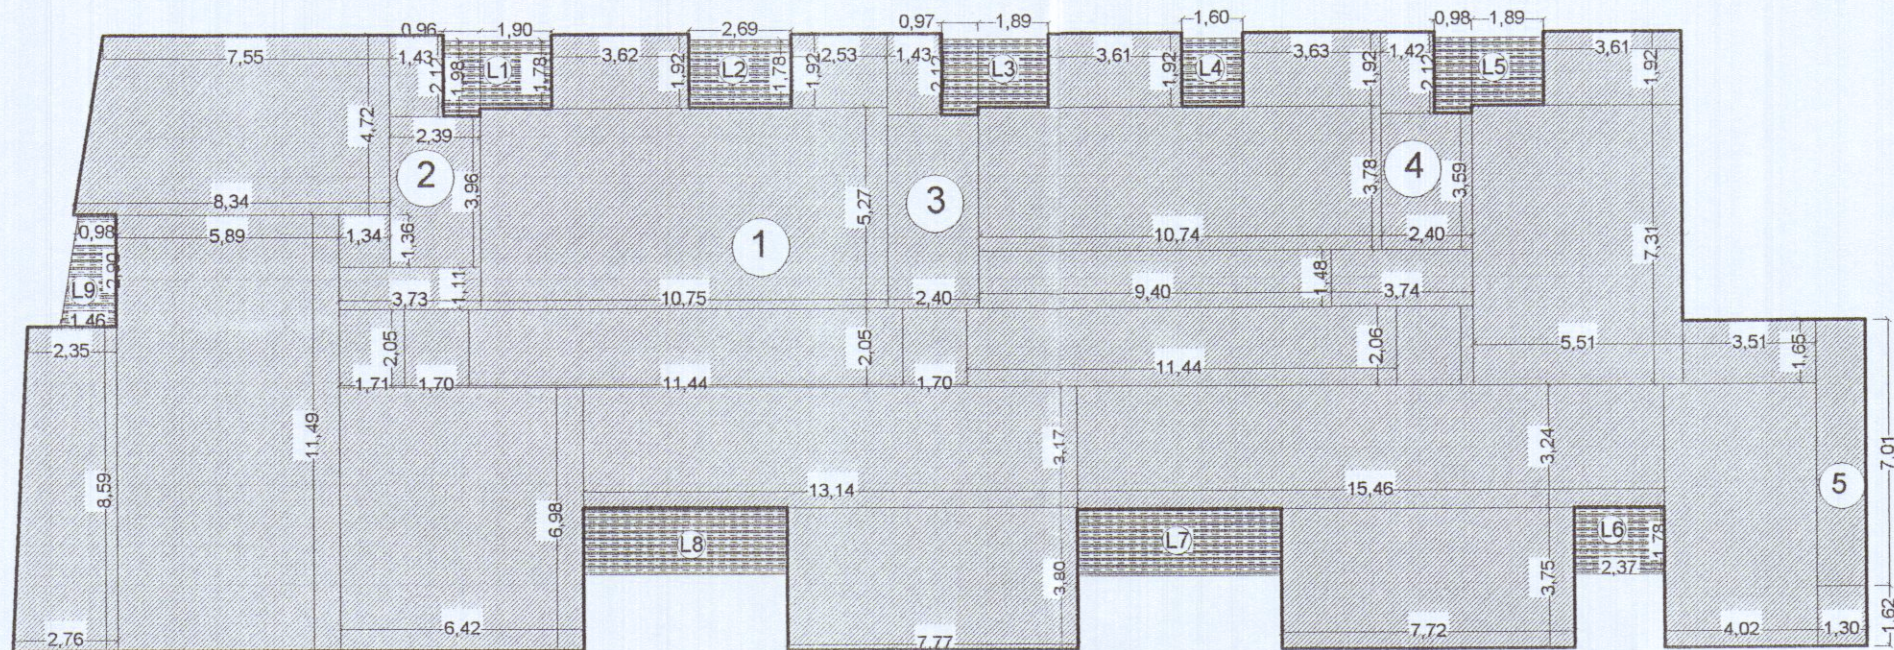

PIANO PRIMO

CALCOLI SUPERFICI

AREA 1	MQ. 542.54
AREA 2	SCALA A
AREA 3	SCALA B
AREA 4	SCALA C
AREA 35	SCALA D
AREA L1	LOGGIATO
AREA L2	LOGGIATO
AREA L3	LOGGIATO
AREA L4	LOGGIATO
AREA L5	LOGGIATO
AREA L6	LOGGIATO
AREA L7	LOGGIATO
AREA L8	LOGGIATO
AREA L9	LOGGIATO

TOTALE S.L.P. PIANO PRIMO	MQ. 604.01
TOTALE VOLUME PIANO PRIMO	MC. (604.01 + MQ. 59.47 + MQ. 50.40) x 3.05 ML. = 2177.33

SCHEMA STANDARDS E RISULTANZE URBANISTICHE


N.C.T. foglio n. 43 - mappali 237 - 238

SUPERFICIE LOTTO = 1.389 mq.

	CONCESSIONE	PROGETTO	N.T.A. R.U.
TOTALE SUPERFICIE UTILE LORDA	MQ. 1649.9	1633 mq.	1650 mq.
TOTALE SUPERFICIE AD USO PUBBLICO	515.52 mq.	508.73 mq.	500 mq.
ALTEZZA MASSIMA	10.50 ml.	10.50 ml.	10.50 ml.

LEGENDA

	S.L.P. RESIDENZIALE
	S.L.P. VANI SCALA
	S.L.P. LOGGIATI
	AREA IN USO PUBBLICO

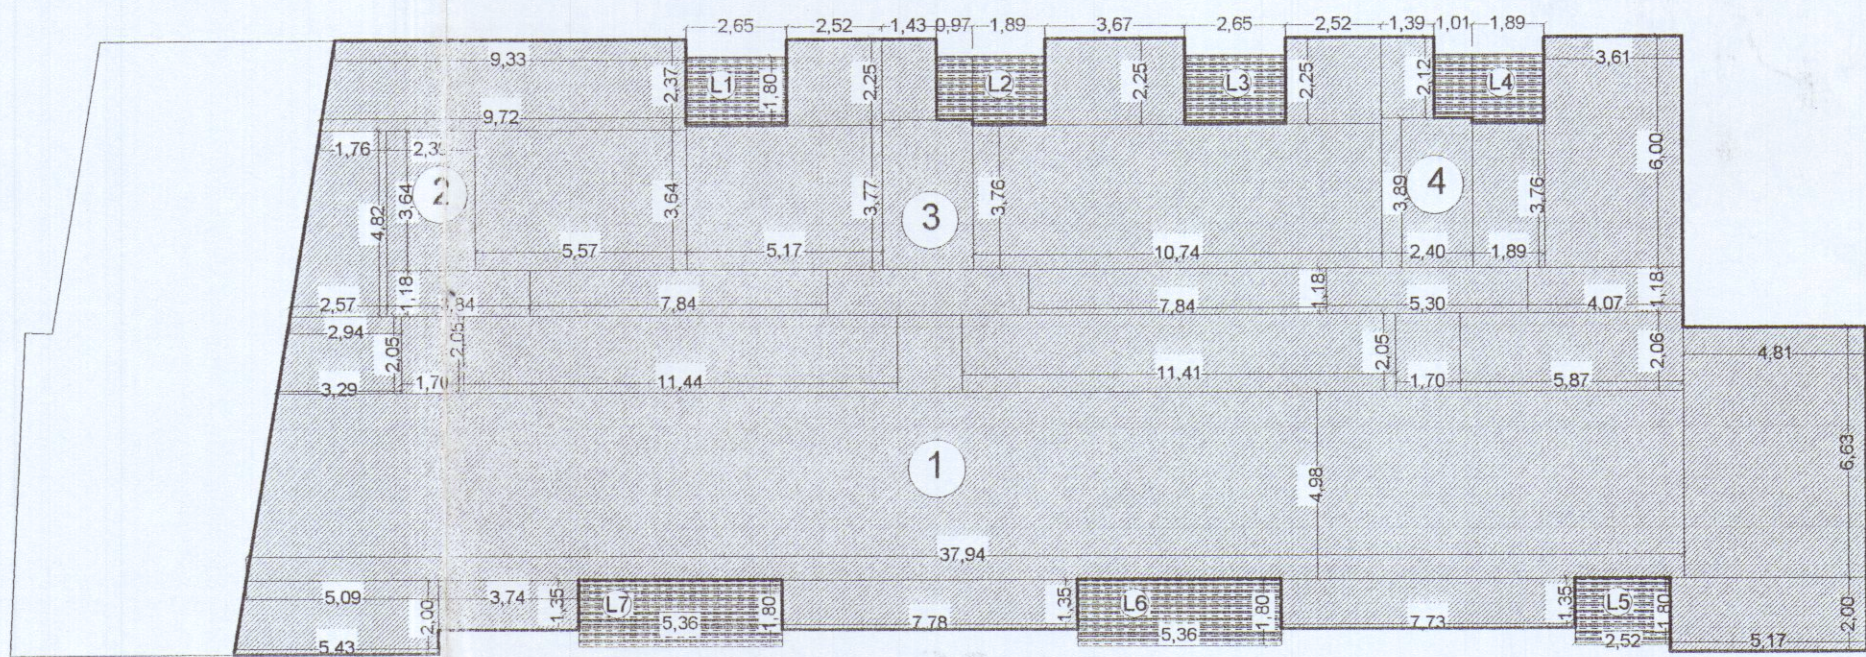

PIANO SECONDO

CALCOLI SUPERFICI

AREA 1	MQ. 521.77
AREA 2	SCALA A
AREA 3	SCALA B
AREA 4	SCALA C
AREA L1	LOGGIATO
AREA L2	LOGGIATO
AREA L3	LOGGIATO
AREA L4	LOGGIATO
AREA L5	LOGGIATO
AREA L6	LOGGIATO
AREA L7	LOGGIATO

TOTALE S.L.P. PIANO SECONDO	MQ. 521.77
TOTALE VOLUME PIANO SECONDO	MC. (521.77 + MQ. 54.86 + MQ. 44.17) x 3.05 ML. = 1893.44

Ingegnere VINCENZO COPPOLA

Via Massa Avenza 283 54100
Massa (MS)

Tel. 0585/855878



VARIANTE IN CORSO D'OPERA

complesso residenziale
"i loggiati"

via Dell'amico
Carrara

STATO DI PROGETTO
CALCOLO DELLE SUPERFICI
E VOLUMI

scala
1 : 200

TAVOLA N.

7

Il Committente:

RESIDENZA PARADISO srl
L'Amministrazione Unica
GIUSEPPE VOLPI

COMUNE DI CARRARA
UFFICIO URBANISTICA
VIA DELL'AMICO

Approvazione del Piano di attuazione
Indirizzo: 1/2/02



Vidimazioni comunali

16/2/05
Responsabile del Procedimento
(Firma, Redatto)