


Recinzione della proprietà dei signori:
ALBERTO COLOMBO nato a Carrara il 22-2-1926 e
FRANCA nata a Carrara il 15-1-1929 Località MONTA


APPROVATO
di

Stralcio Planimetrico
39 Scala 1:2000


Approvato dal Sindaco alle condizioni
indicate nel permesso di costruzione
N° 255 del 18 APR. 1973
L'ING. CAPO
[Signature]

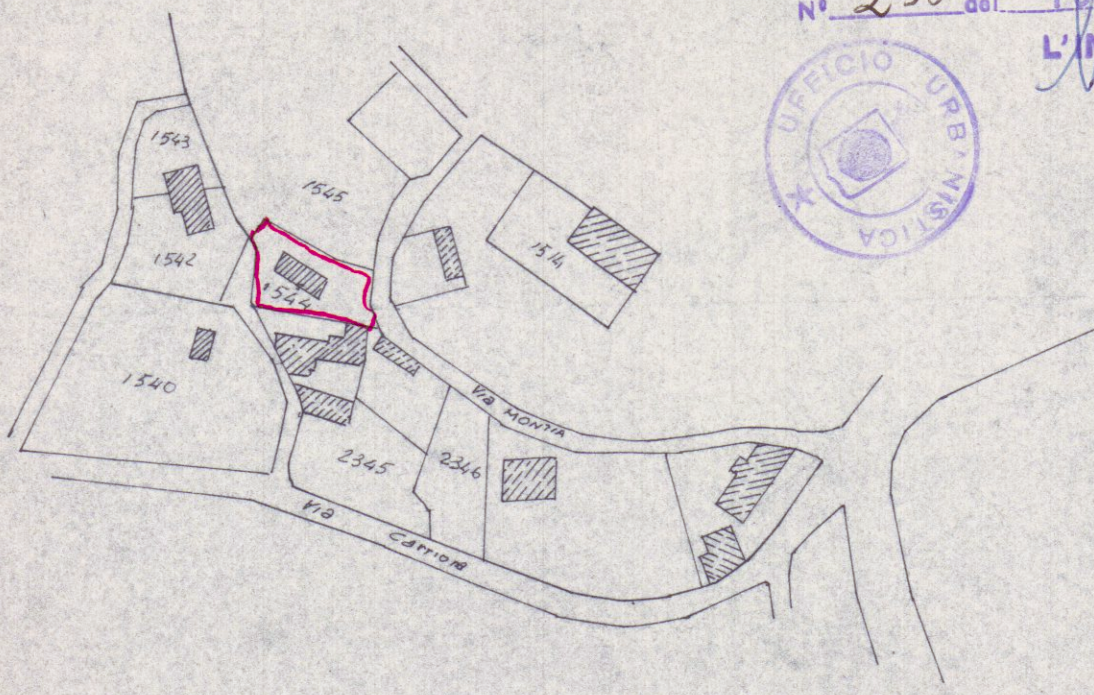


LA TECNICO
Dott. Arch. Lucio Granat
[Signature]

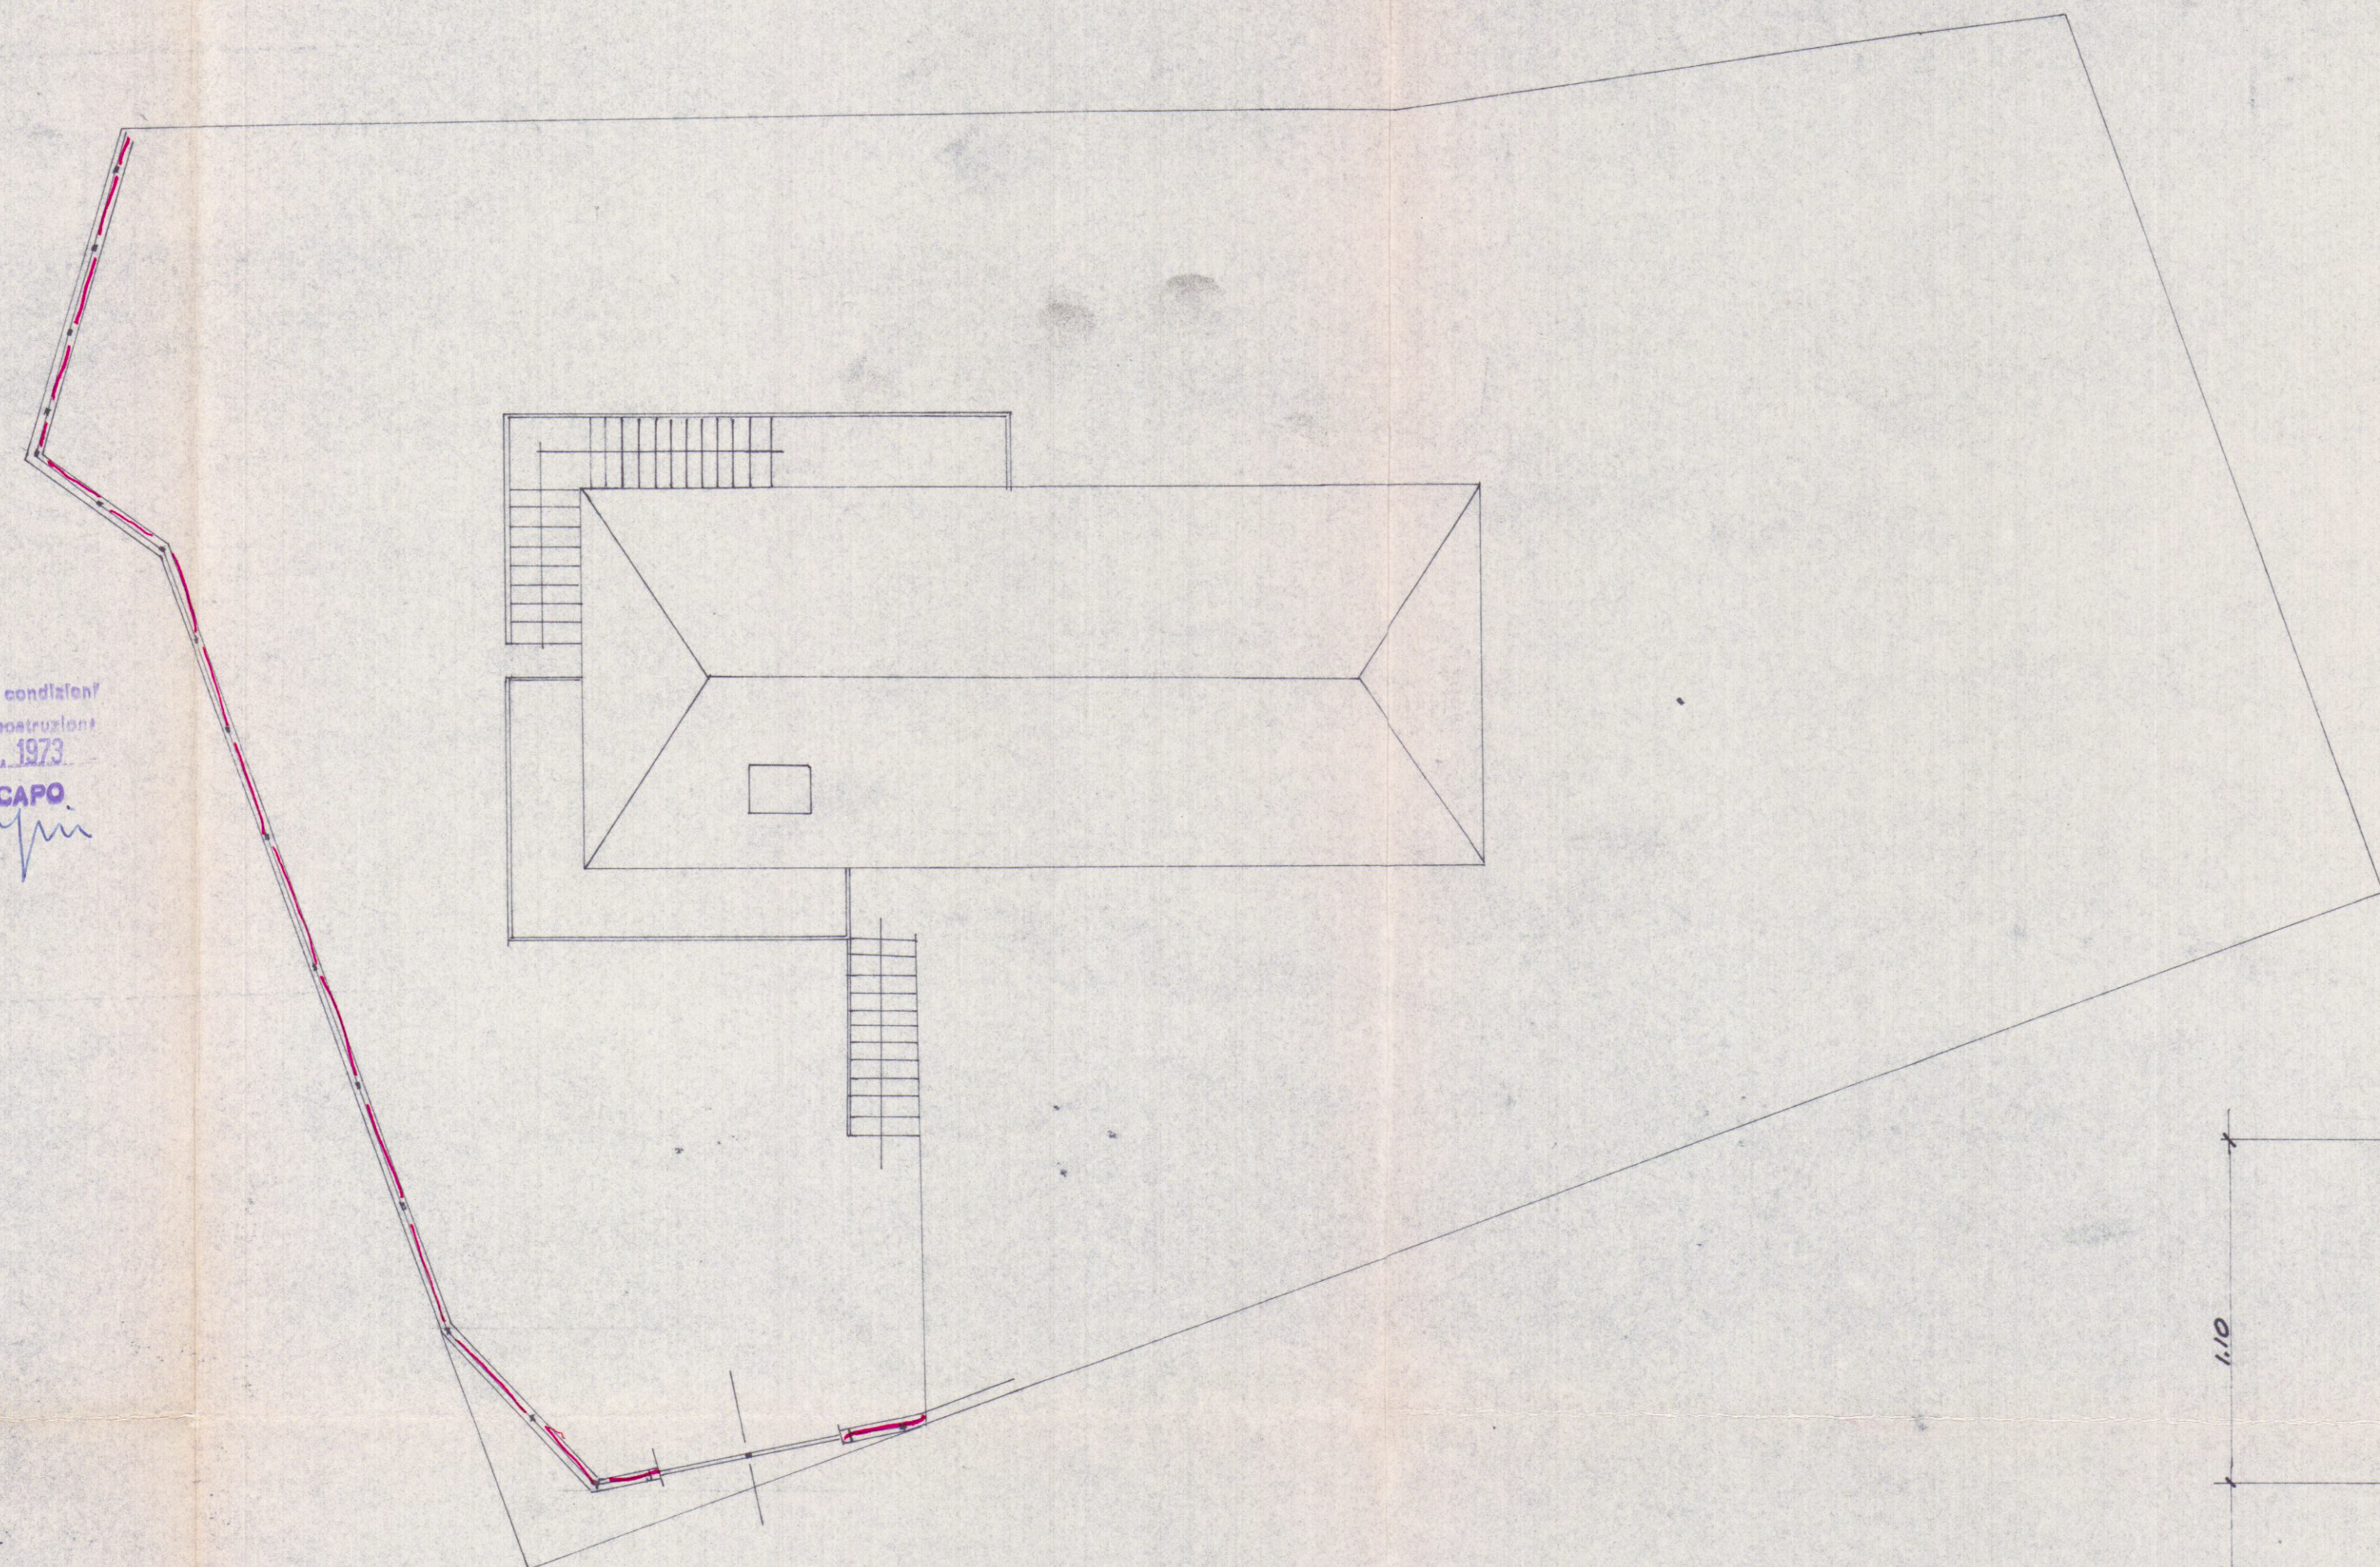

Planimetria 1:100

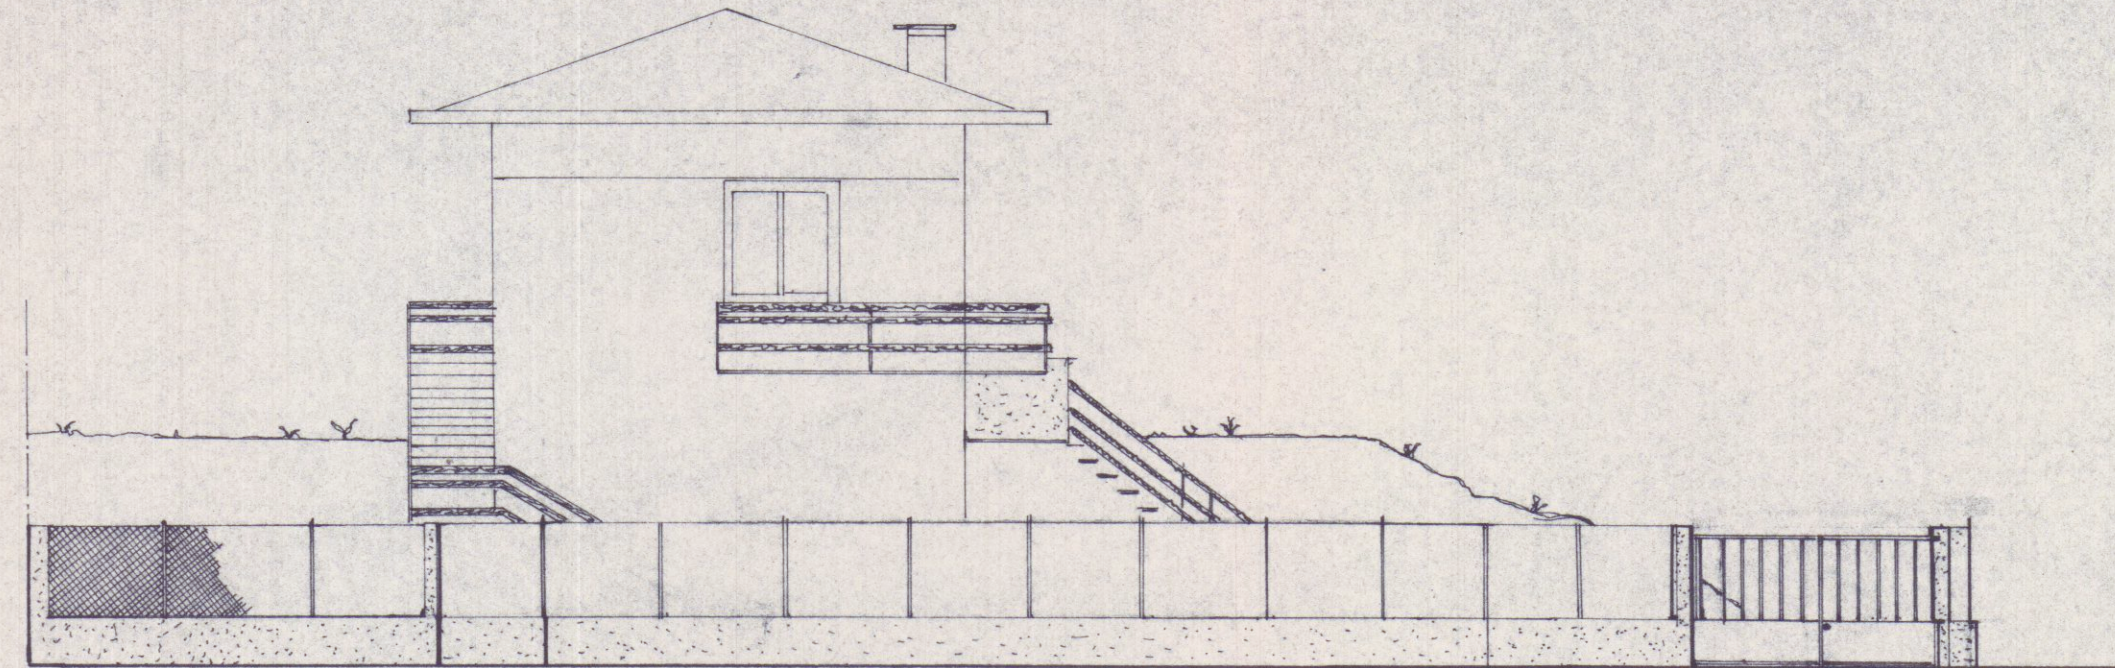

Prospetto Sud. Scala 1:100

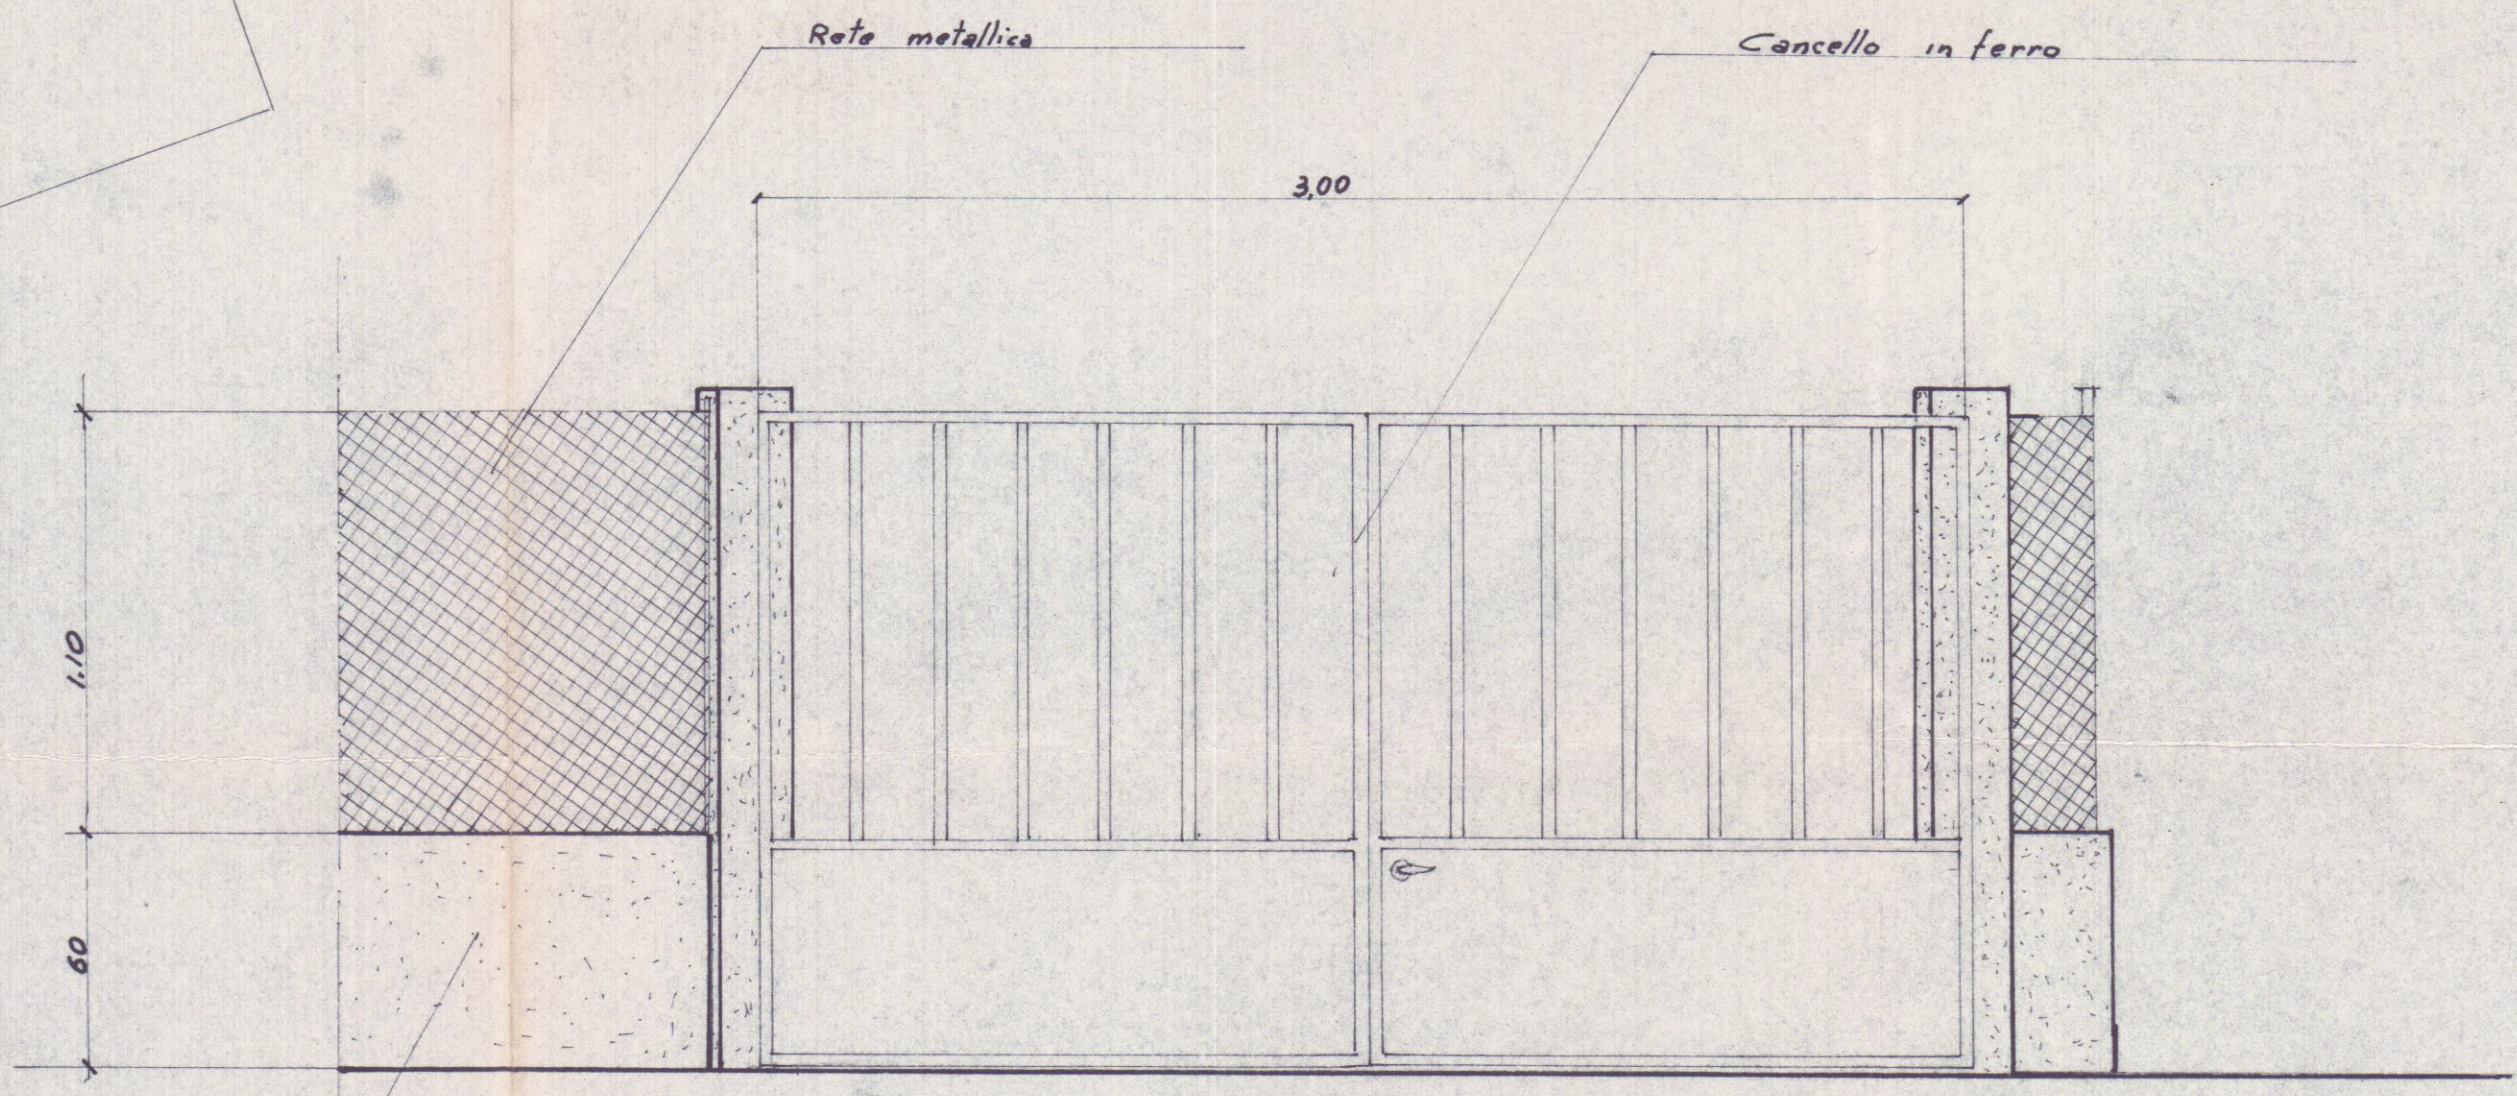

Mura in cemento Particolare Scala 1:20