


COMUNE DI CARRARA

PROGETTAZIONE:

ING. GIUSEPPE FRUZZETTI

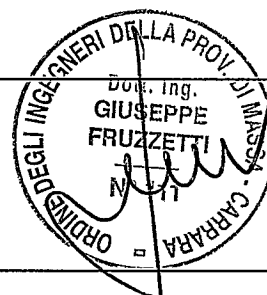


COMMITTENTE:

COMUNE DI CARRARA

0	Nov. 05	PRIMA USCITA	ZANOBINI	FRUZZETTI	
REV.	DATA	DESCRIZIONE	DISEGN.	CONTR.	APPROV.
PROPRIETA': COMUNE DI CARRARA			File A_Foto		
OGGETTO: Progetto di ristrutturazione della delegazione di Marina di Carrara			SCALA	ALLEGATO A	
TITOLO: DOCUMENTAZIONE FOTOGRAFICA					

PROGETTAZIONE:

ING. GIUSEPPE FRUZZETTI
VIA CAVOUR 17 - CARRARA

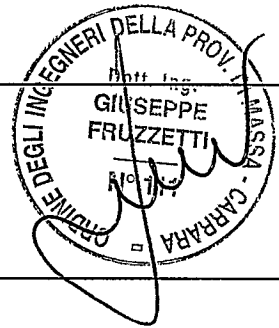


COMMITTENTE:

PORTO DI CARRARA S.p.A.
VIALE DA VERRAZZANO 2 - CARRARA


0	Nov. 05	PRIMA USCITA	ZANOBINI	FRUZZETTI	
REV.	DATA	DESCRIZIONE	DISEGN.	CONTR.	APPROV.
PROPRIETA': COMUNE DI CARRARA			File 01_Planimetrie		
OGGETTO: Manutenzione straordinaria alla sede della Delegazione Comunale di Marina di Carrara			SCALA 1:1000	TAVOLA 1	
TITOLO: PLANIMETRIA CATASTALE E AEROFOTOGRAMMETRIA					

STRALCIO CATASTALE

Comune di Carrara Foglio 103 Mappale 642

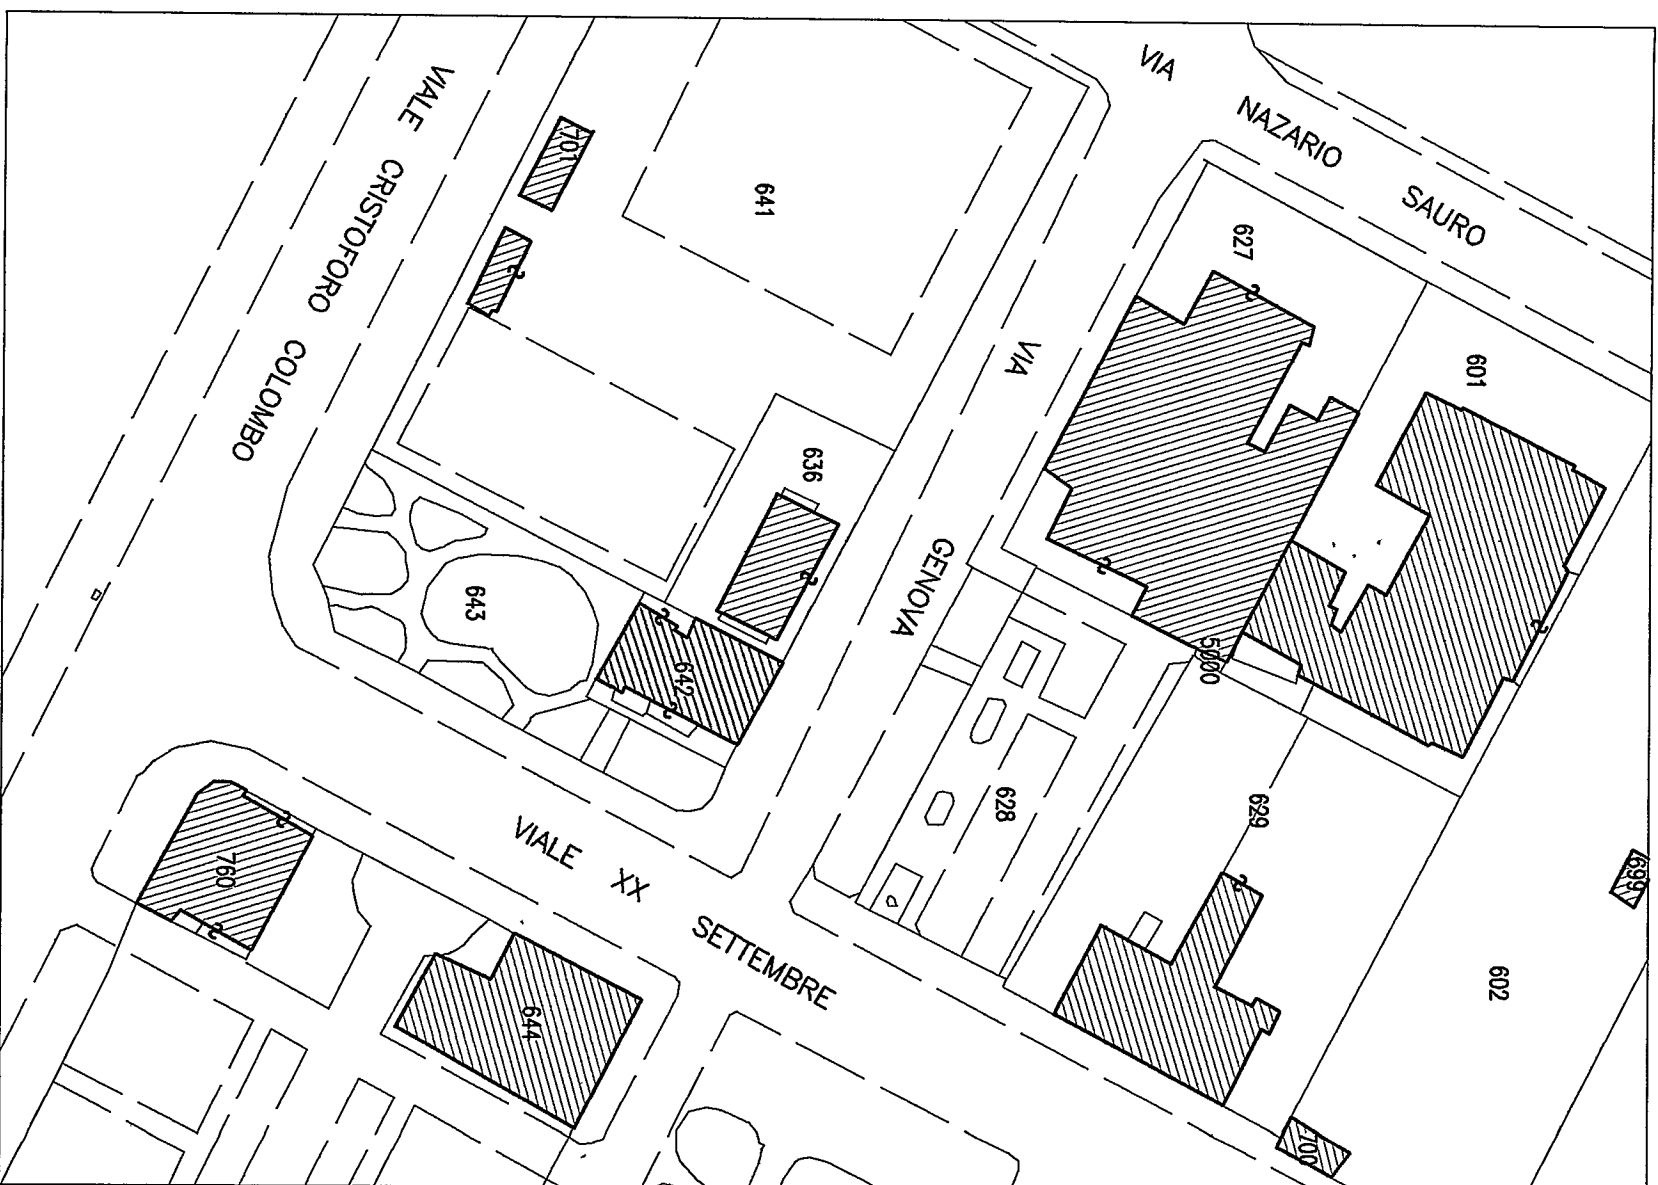

AEREOFOTOGRAMMETRIA

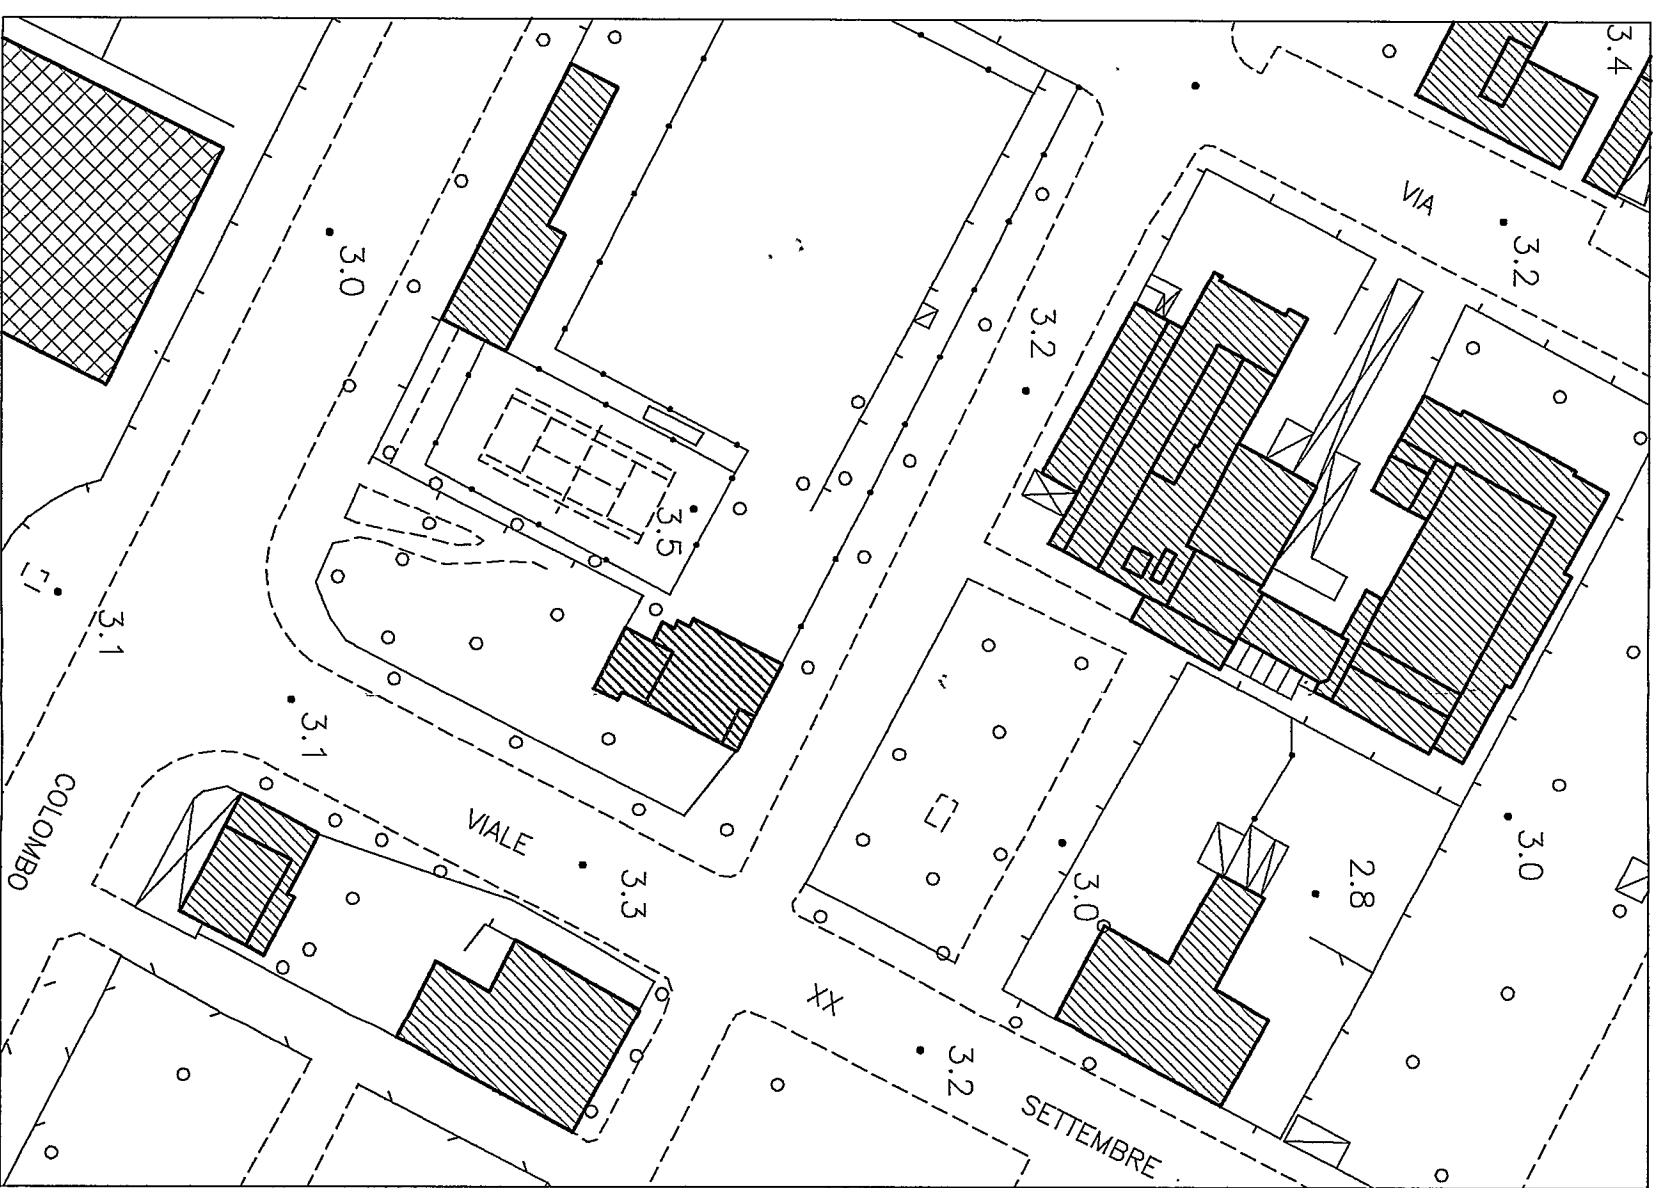



Vista da Viale Colombo



Vista da Viale XX Settembre



Vista da Viale XX Settembre angolo Via Genova



Vista da Via Genova