




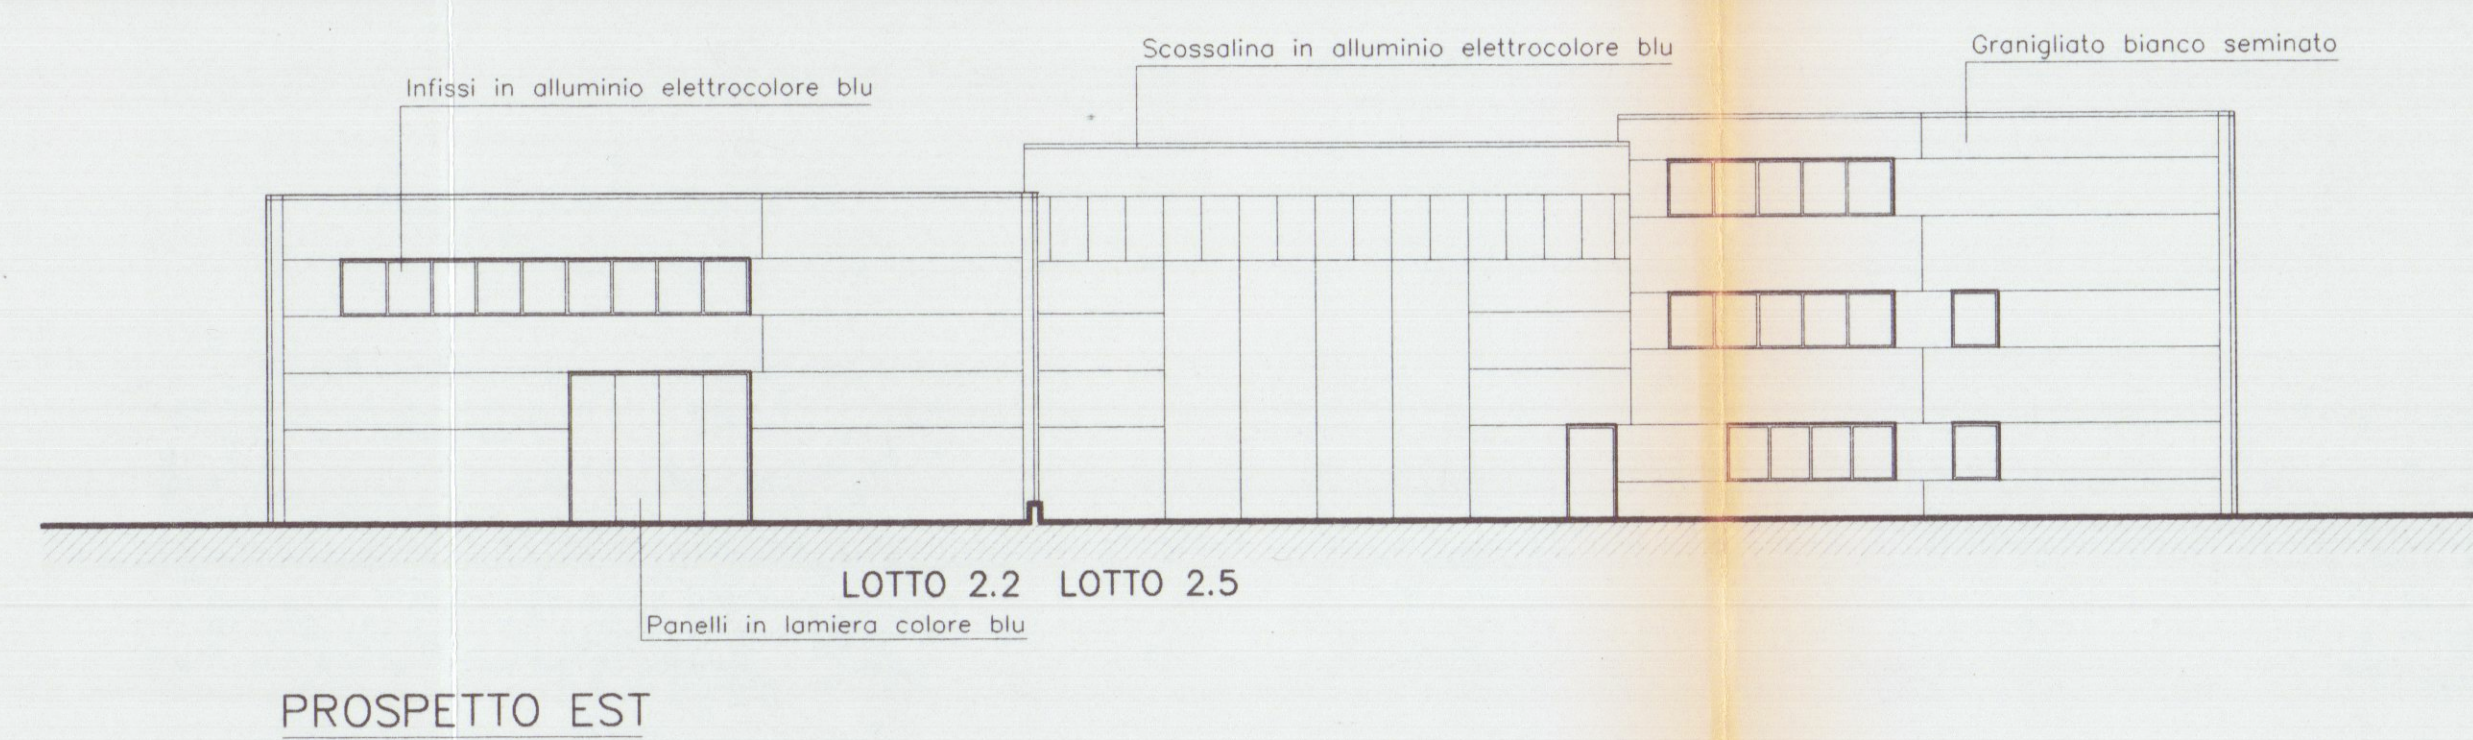


PROSPETTO EST

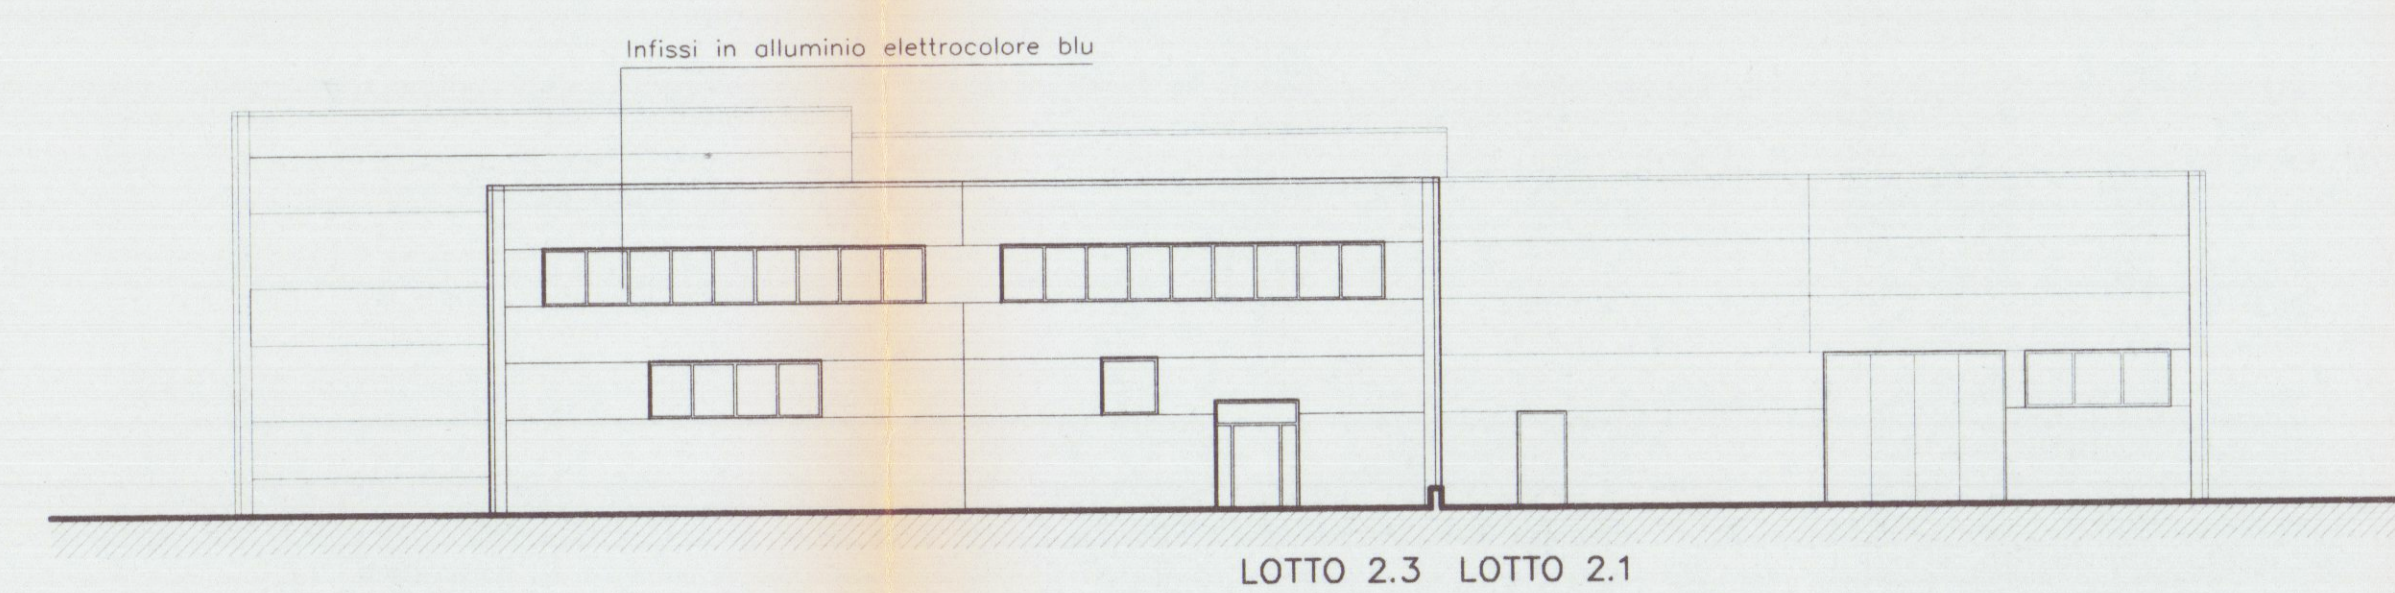


PROSPETTO OVEST

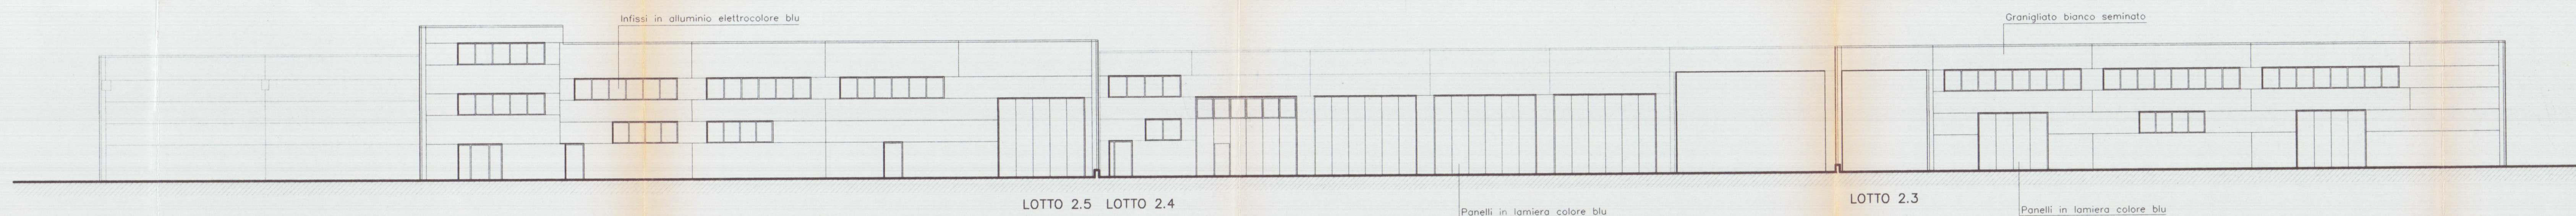


PROSPETTO NORD

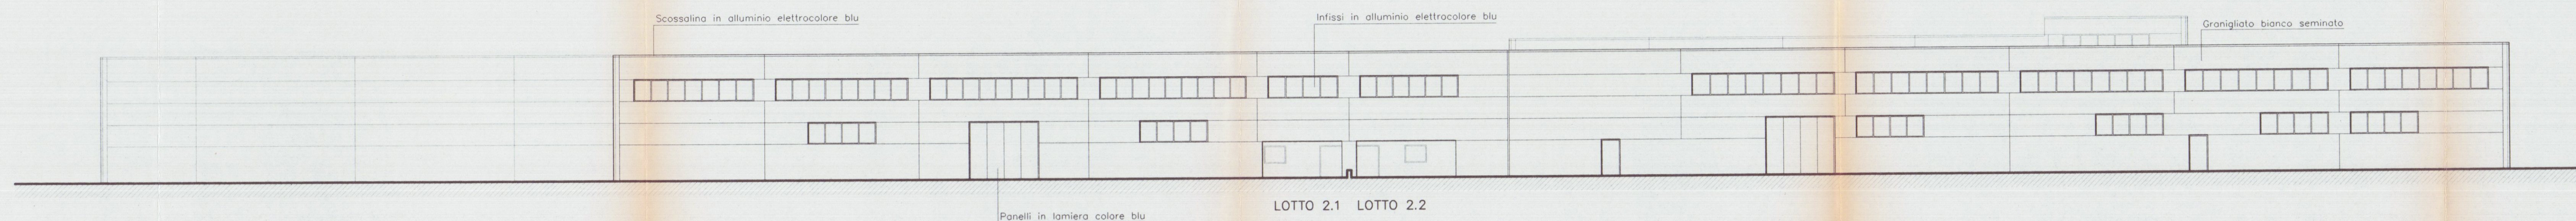

PROSPETTO SUD

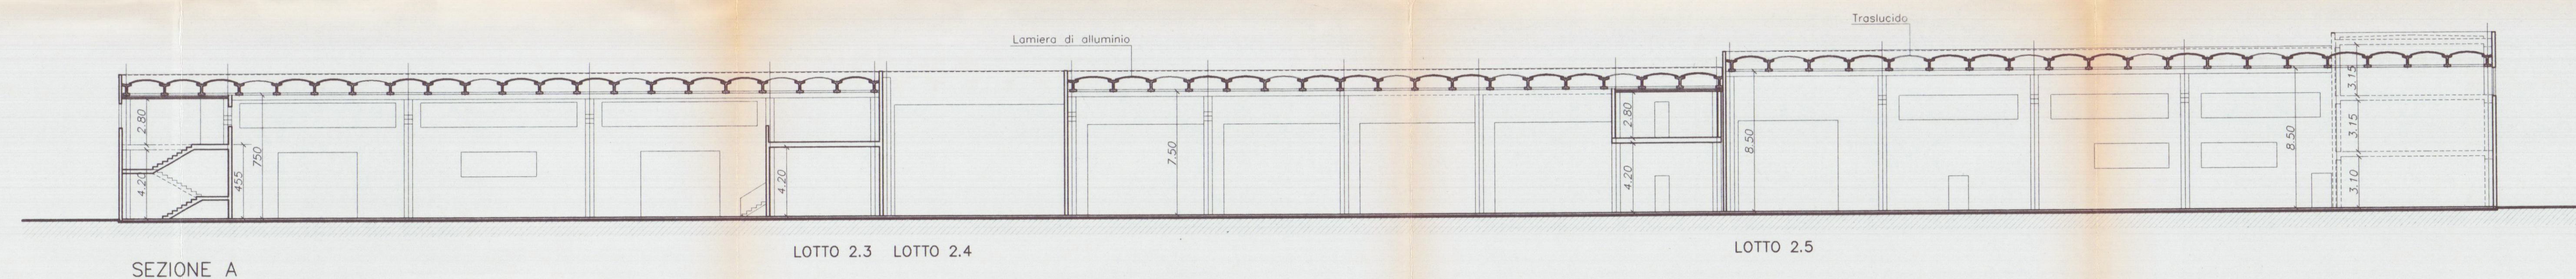

SEZIONE A

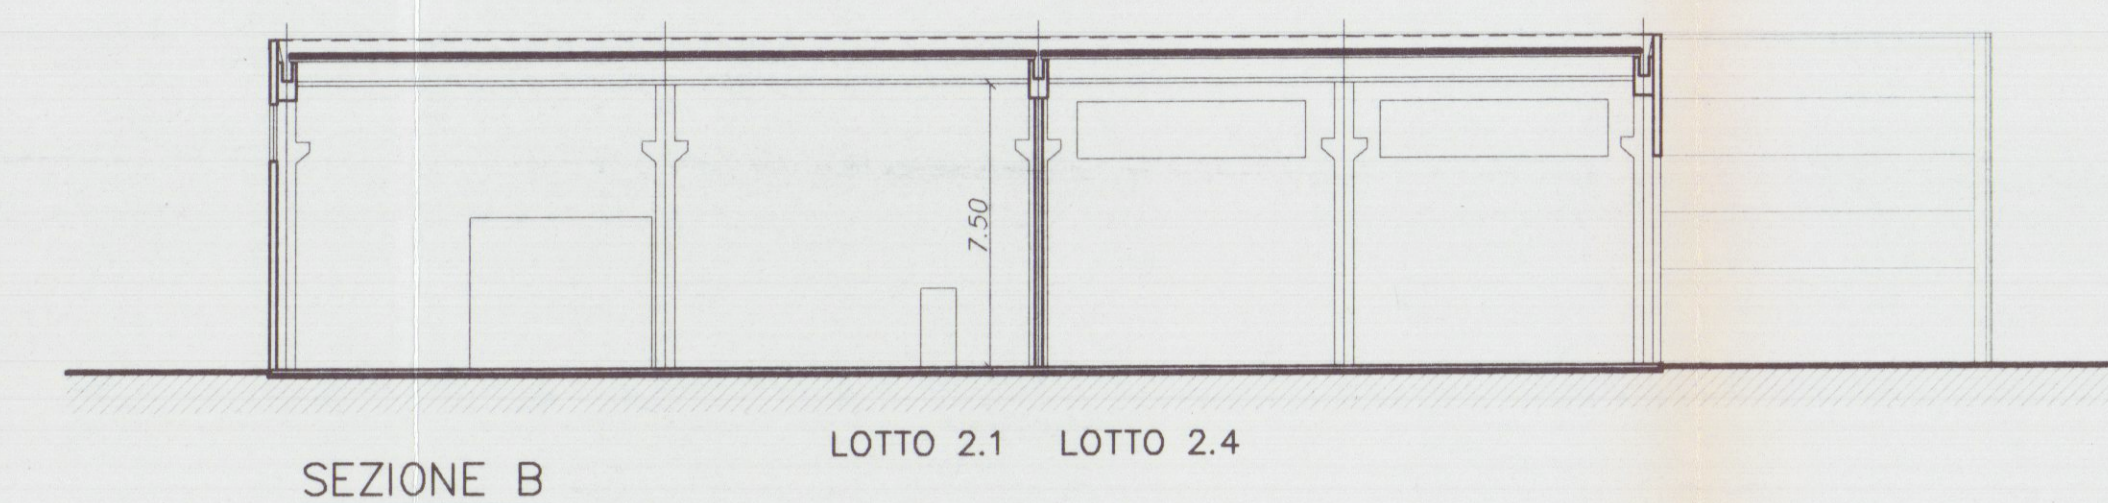

SEZIONE B

Planimetria di riferimento

Studio FRUZZETTI

COMMITTENTE: Società Cooperativa Consortile MARMO a.r.l.

PROGETTAZIONE:

PROPRIETÀ: Società Cooperativa Consortile MARMO a.r.l.

OGGETTO: Progetto di capannone industriale Lotto 2

TITOLO: PROSPETTI - SEZIONI

SCALE: SCALA: Scale TAVOLA: Table

1:200

6

REV.	DATA	DESCRIZIONE	PROGETTO	CONFERMA	APPROVAZIONE
0	20.03.00				