


TAVOLA	8				NOTE	
SCALA	1/100				FABBRICATO A	
VARIANTE ALLA COSTRUZIONE DI EDIFICIO RESIDENZIALE DA ERIGERSI IN COMUNE DI CARRARA LOC. BONASCOLA VIA SPONDARELLA						
SEZIONE A SEZIONE B						
COMMITTENTE: C.E.I. 26 OTT. 1995						
CEI\ARCH_A						
DATA marzo 1993						

24
3^a VARIANTE FABBRICATO B

COMUNE DI CARRARA
SETT. URBANISTICA
VARIANTE N° 3
Approvato dal Sindaco alle condizioni
indicate nella Concessione edilizia
n° 83 del 16.2.95
elab. tecnico di cui alla Comm. Sanità
n° 35 del 16.2.95
Il Funzionario
Mel Giorgio

ORDINE DEGLI INGEGNERI DI MASSA C.A. AR
Dott. Ing. GIUSEPPE FRUZZETTI 111
Cod. Fisc. FBZ 5PP 46B21 B93PS


AZIENDA USL N. 1 DI MASSA CARRARA
U.O. DI IGIENE PUBBLICA
Al sensi dell'art. 239 del R.U. LL. 36
si esprime PARERE FAVOREVOLE
11.2.1995
Per l'approvazione del presente
progetto. Il Funzionario Medico

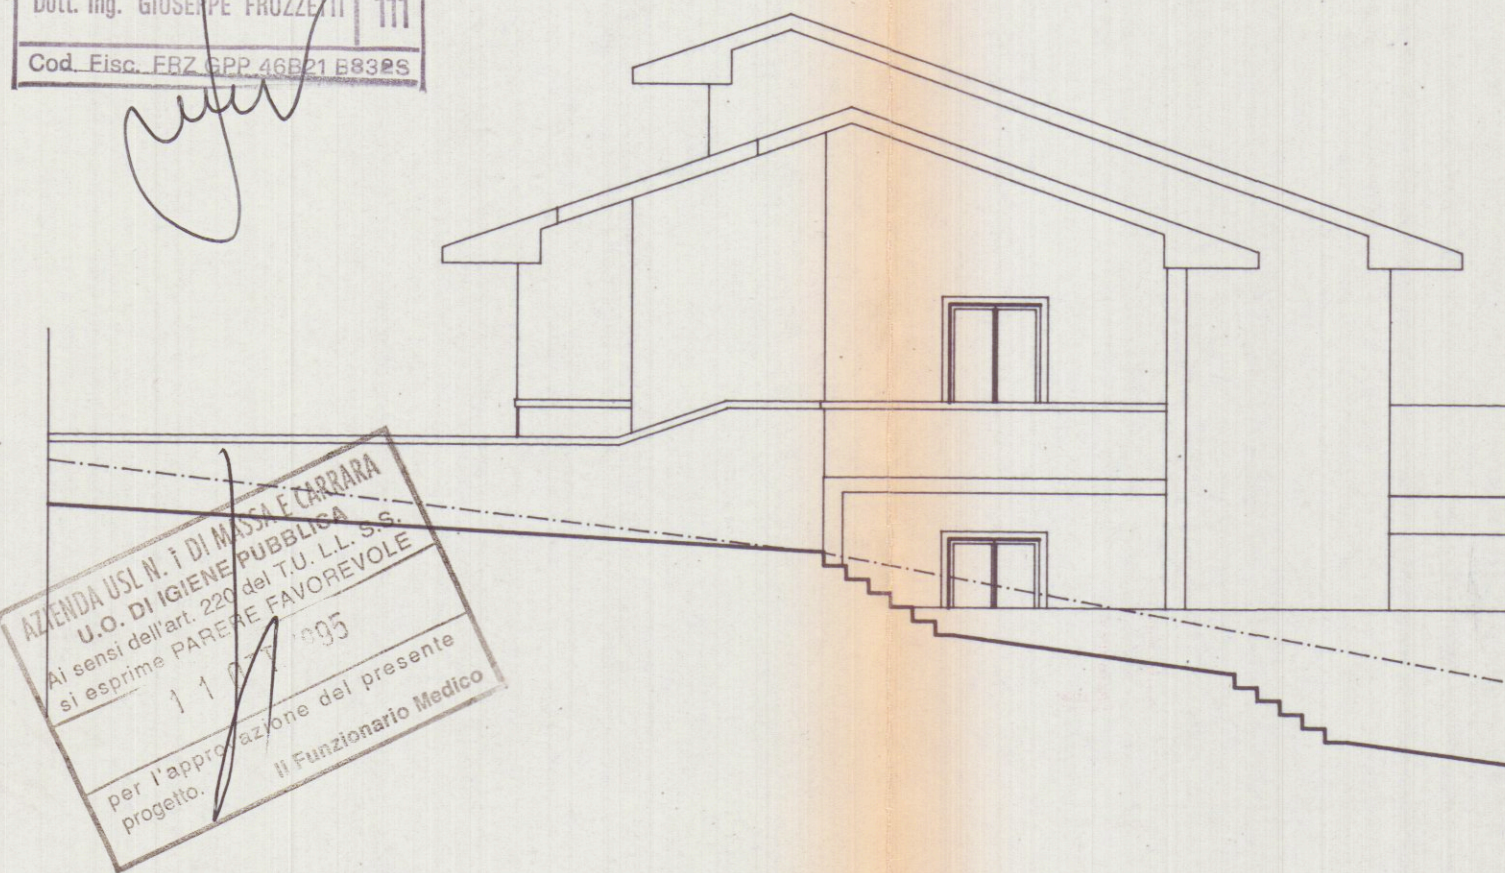

FABBRICATO A

SEZIONE A

PROFILO TERRENO NATURALE

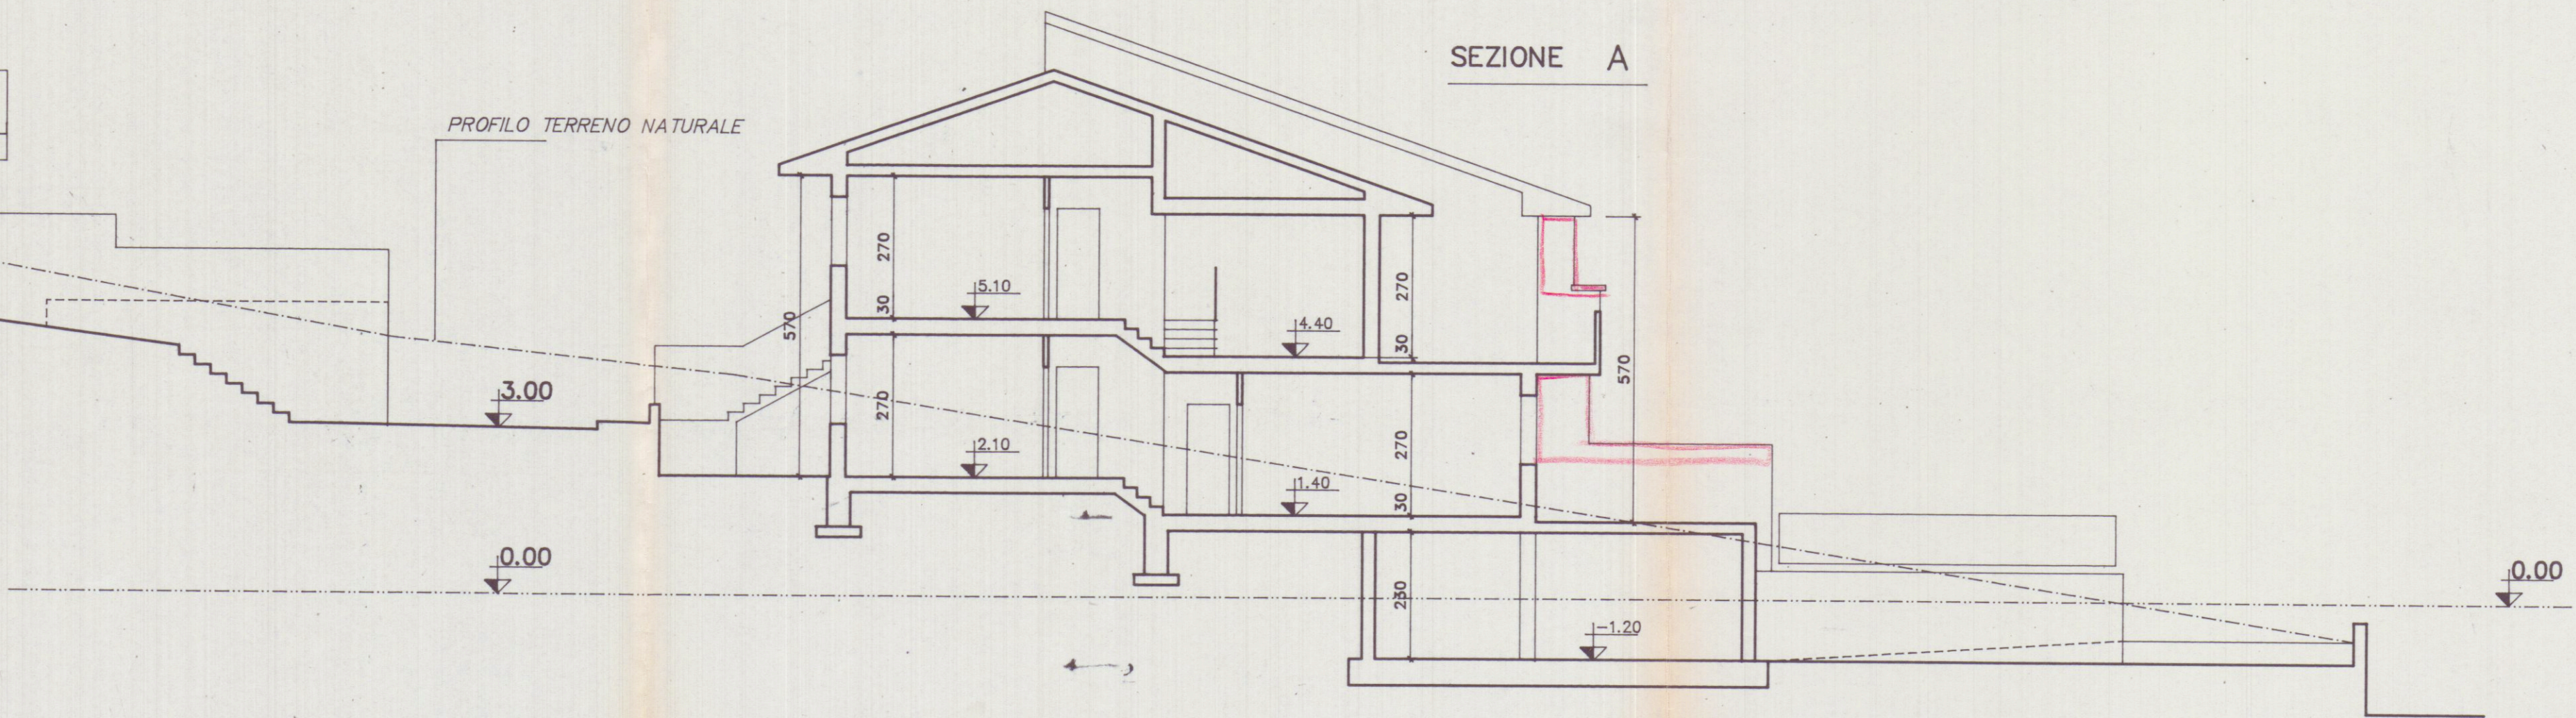

FABBRICATO B

FABBRICATO A

SEZIONE B

PROFILO TERRENO NATURALE

