

24 GIU. 1969

47 GIU. 1969

CADDARA-

AVENZA
VIALE XX SETTEMBRE

VARIANTE

VARIANTE A
PROGETTO PER LA COSTRUZIONE
DI EDIFICIO AD USO DI CIVILE
ABITAZIONE E COMMERCIO

APPROVAZIONE n° 254 DEL 18/12/1968

PROPRITÀ : IMPRESA P.N. S.R.L. _____

SEZIONE A - FOGLIO 75 - MAPPA 952-6077-1434-5337-8407

TAVOLA H

PLANIMETRIA


SCALA 78 100

FABBRICATO :


Approvato dal Sindaco alle condizioni
Indicate nel permesso di costruzione
N° _____ del 24 GIU. 1969

L'ING. CAPO

Dott. Arch. GIULIANO BUTTINI

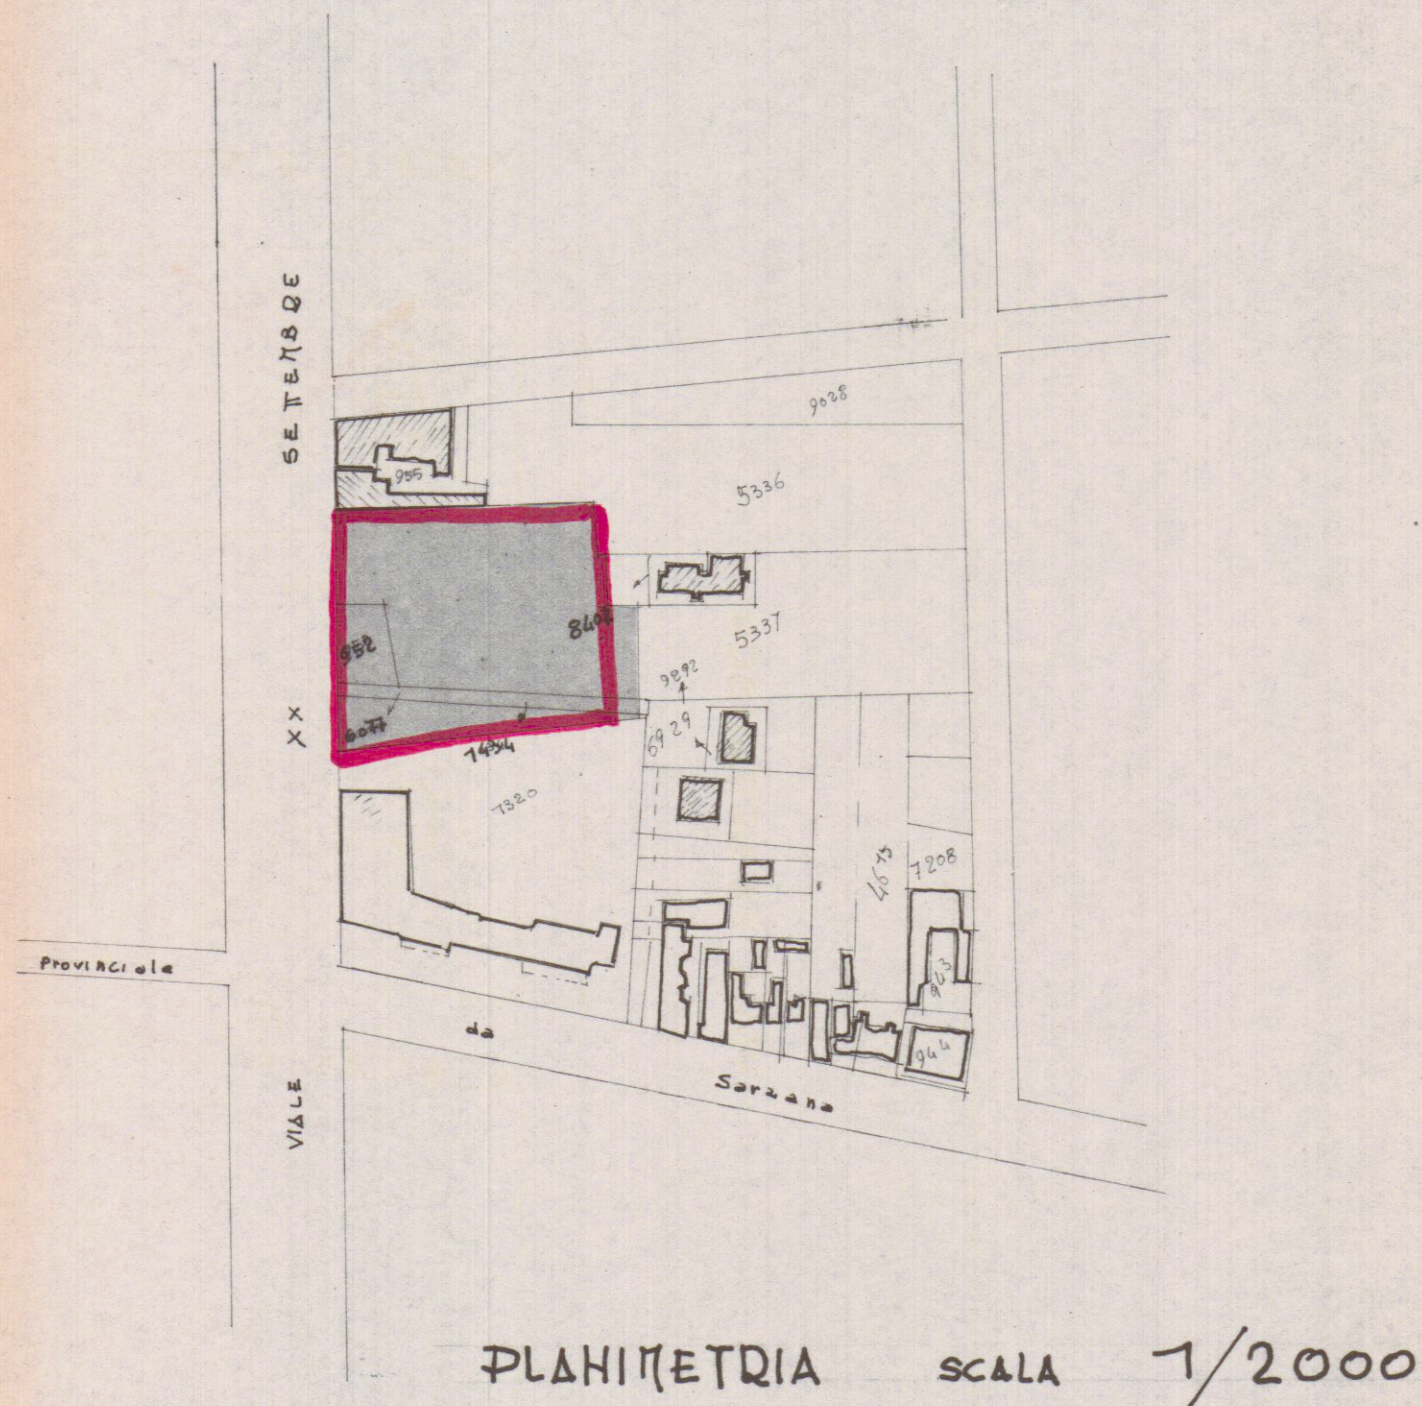

VIALE XX SETTEMBRE

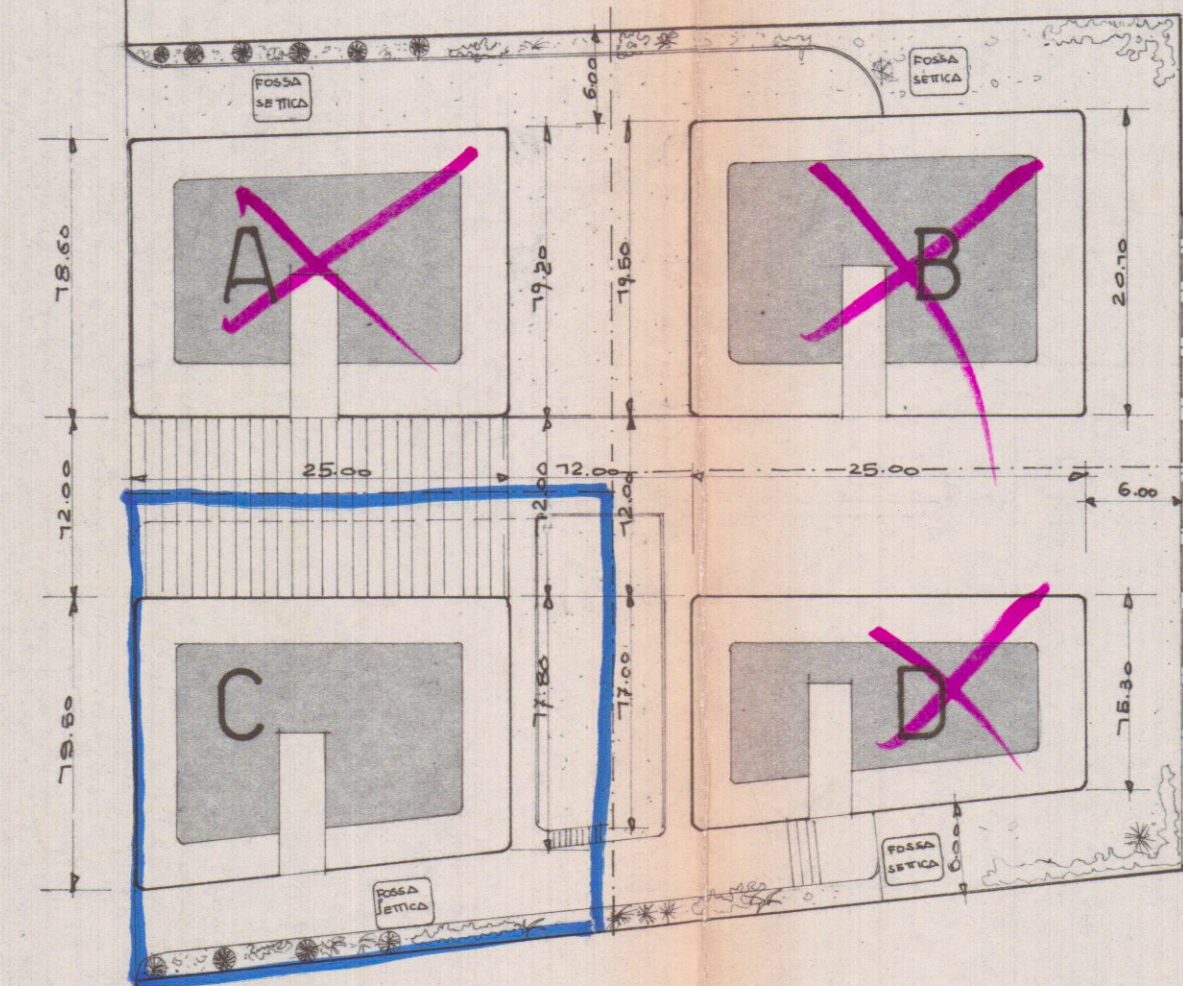

NORD

STRADA DI NUOVO PIANO REGOLATORE

PLANIMETRIA SCALE 1:500

SUP. LOTTO			APPROVAZIONE N° 251-255-256-257 DEL 18/12/1968		VARIANTE	
	SUP. COP.	VOLUME	SUP. COP.	VOLUME		
A.	974	447	6334	472	6995	
B.	1147	442	6357	495	7345	
C.	968	540	6248	603	7376	
D.	1055	377	4599	404	5925	
TOT.	4744	7806	24938	1974	27641	

13 GIU 1969