

COMUNE DI CARRARA

COPIA PER IL COMUNE

Variante per miglioramento sismico
progetto di ristrutturazione ed ampliamento
fabbricato uso civile abitazione
(Concessione Edilizia n.296 del 14.11.1995)

Proprietà: Sig.ra Pisani Lida Rossi
Località: Via Alfio Maggiani 121, Marina di Carrara

REGIONE TOSCANA
Ufficio del Comune di Carrara
Elaborato allegato alla denuncia presentata
ai sensi della Legge n. 64/1974 e L.R. n. 68/1982
Pratica S. n. 656
8 AGO. 1996


TAVOLA N° 1
Prospetto nord-est
(stato approvato - variante - sovrapposto)
scala 1:100

Studio di Architettura
p.zza 2 Giugno, 14 54033 CARRARA
Tel.0585 75415 Fax 75551

arch. Claudio Rocca




STATO DI FATTO
(conc. edilizia n.296/95)

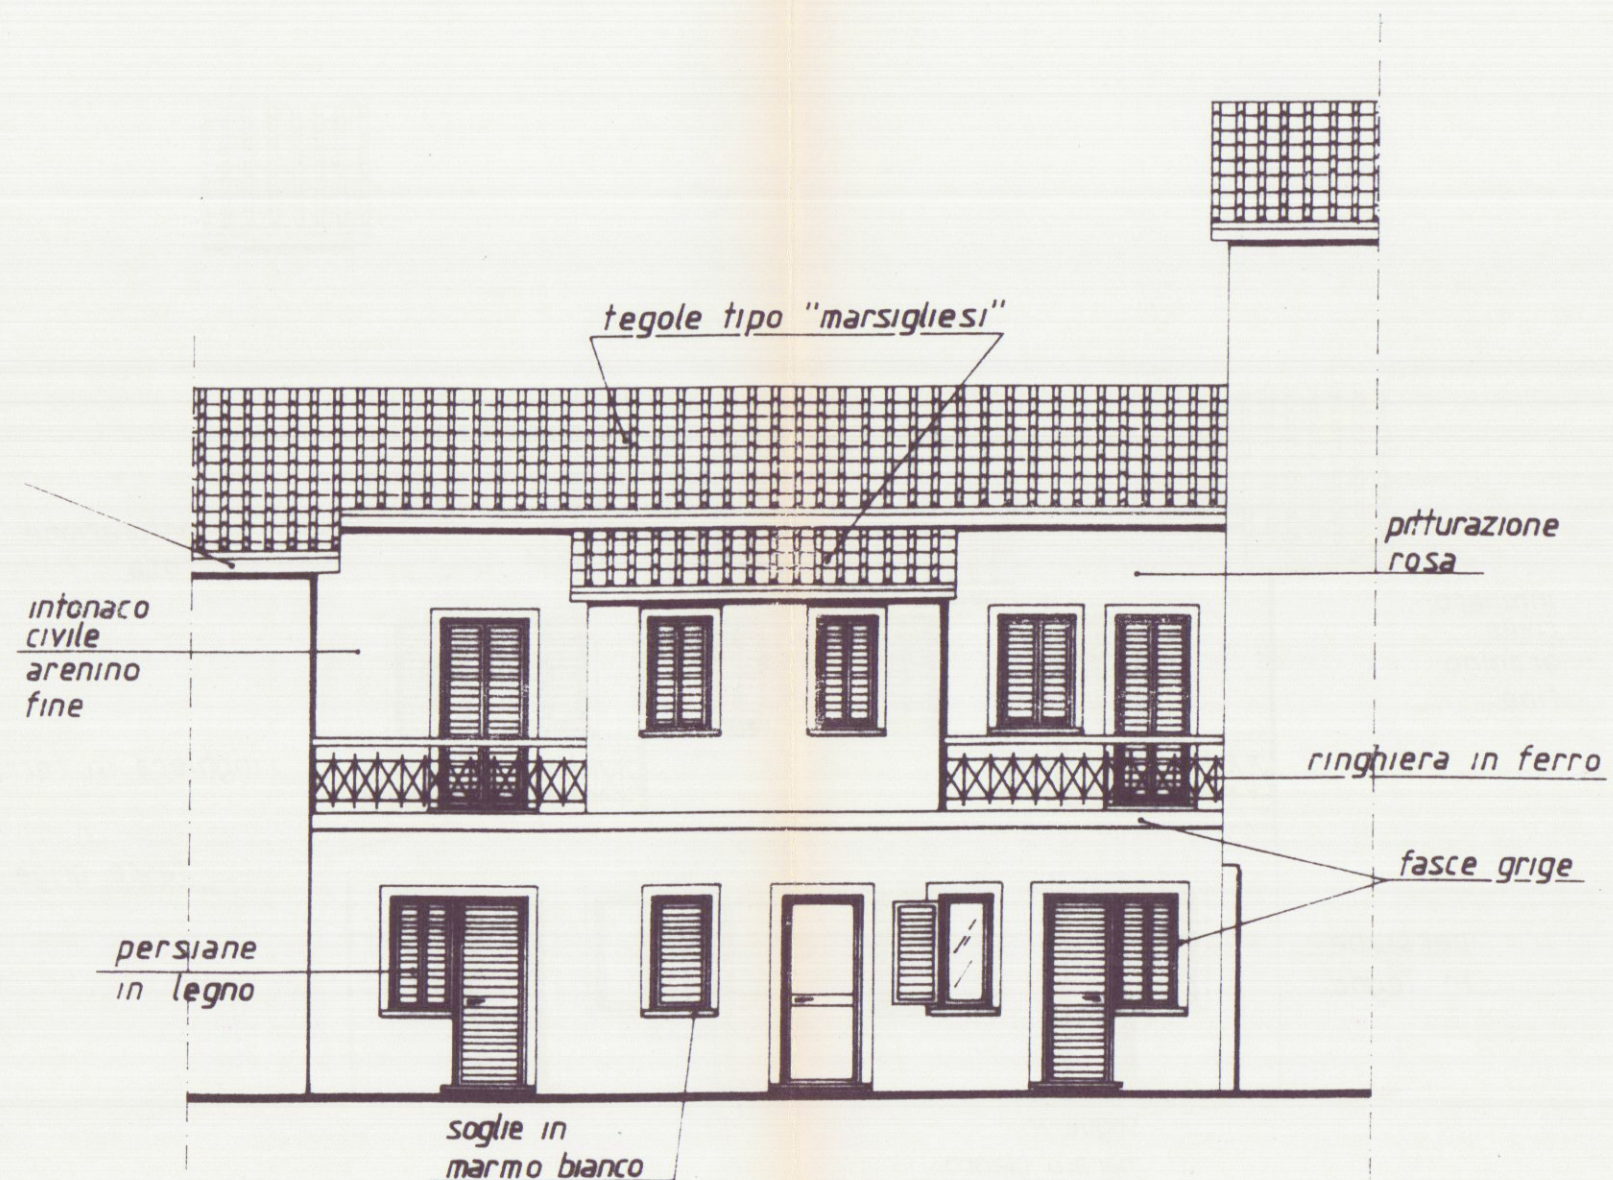


PROSPETTO NORD-EST

STATO DI PROGETTO
(VARIANTE)

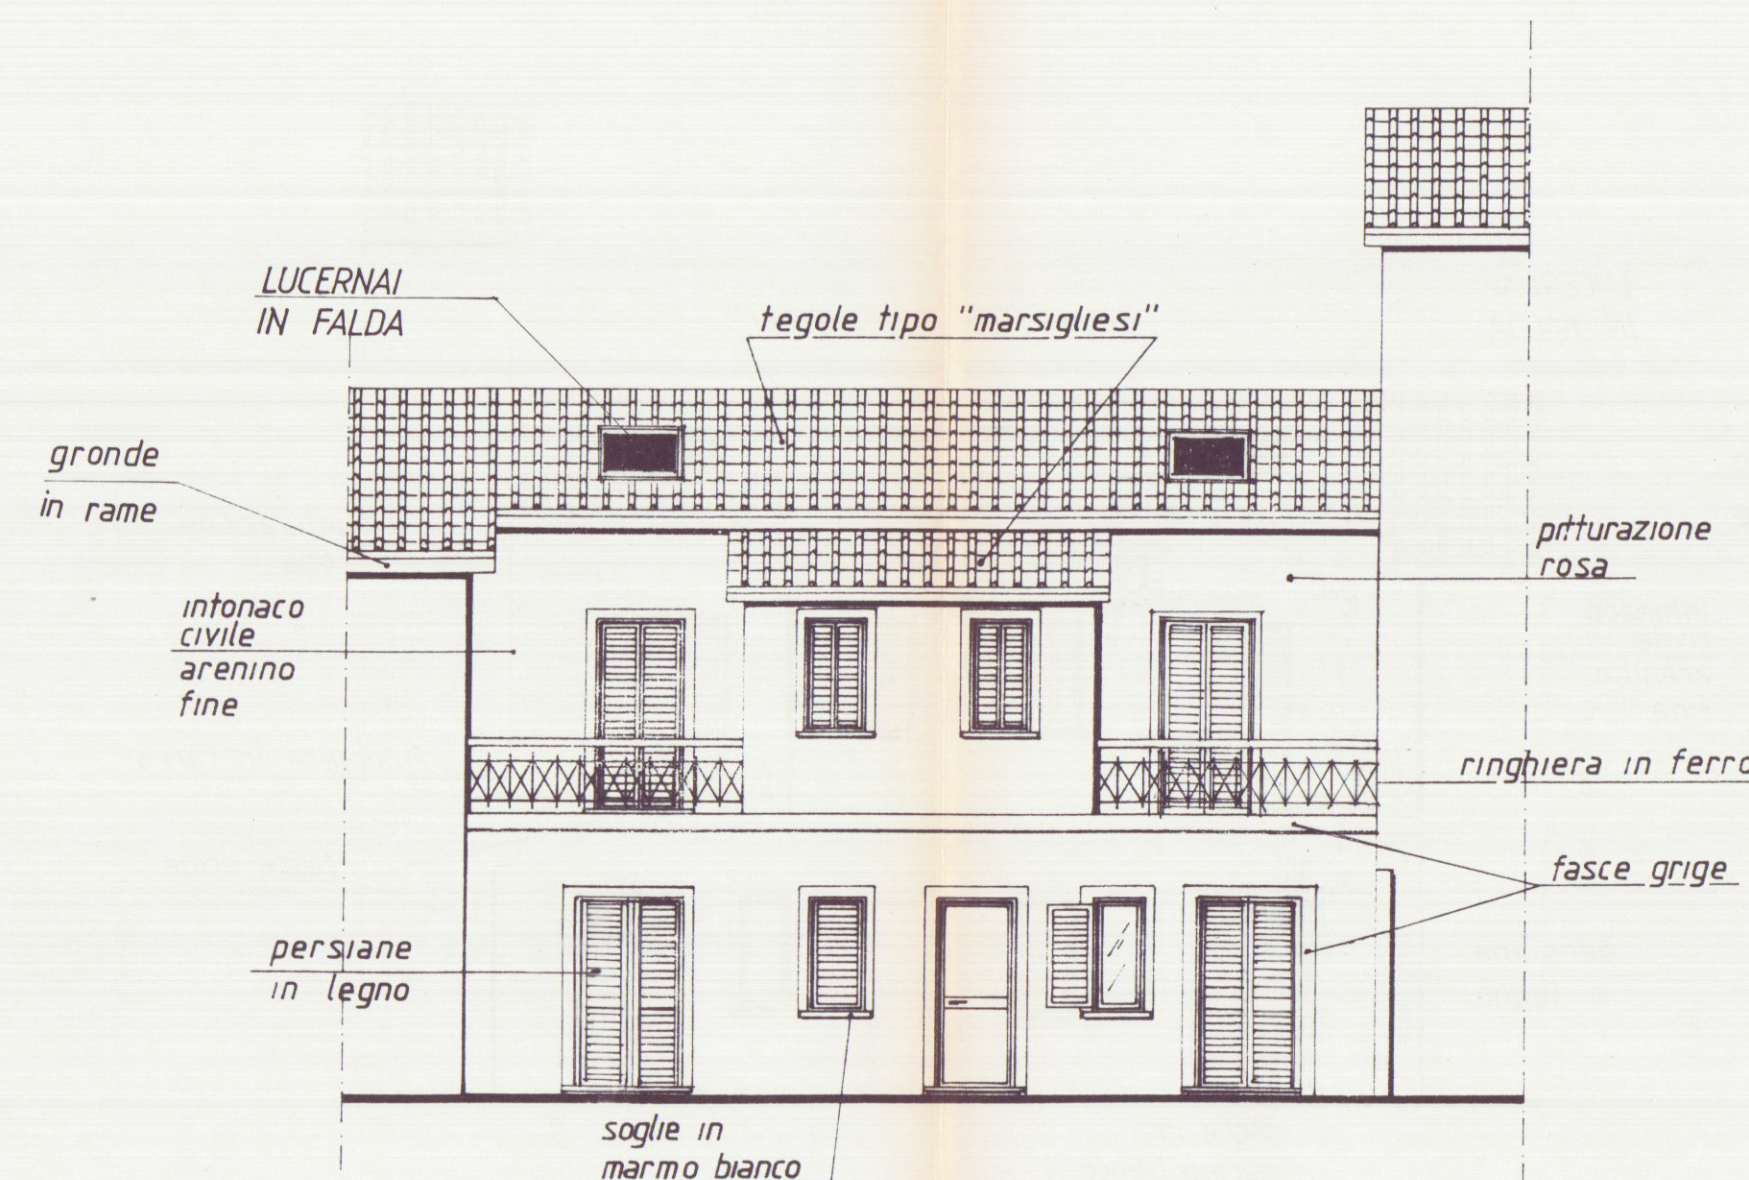

PROSPETTO NORD-EST

STATO SOVRAPPONTO

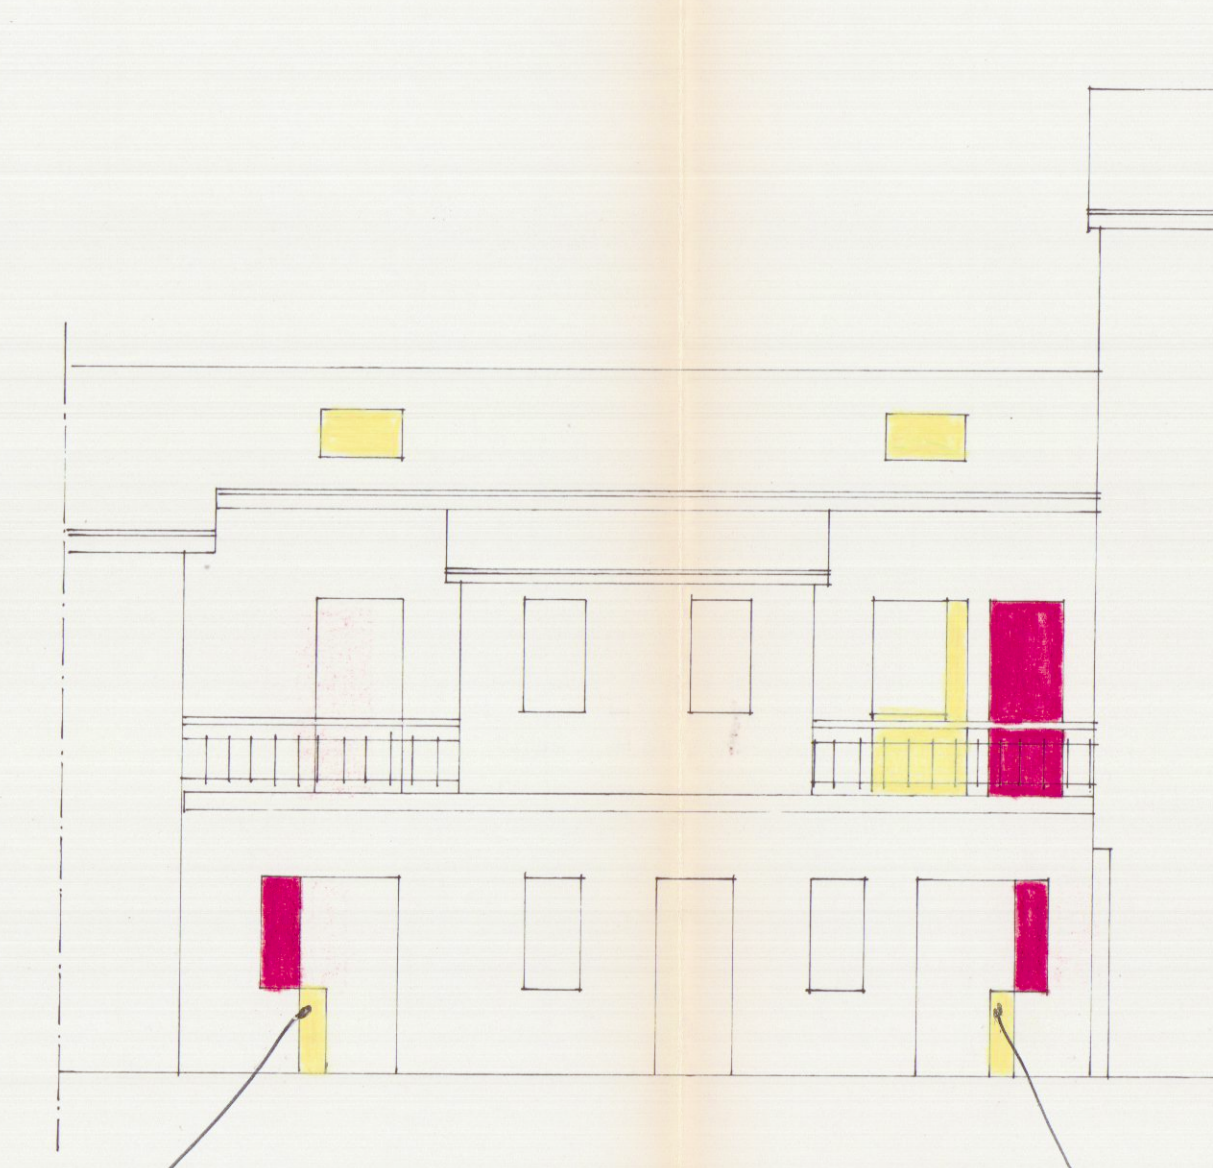

CONDIZIONI
C.E.I. n°12 del 29.6.95

PROSPETTO NORD-OVEST

CONDIZIONI
C.E.I. n°12 del 29.6.95

