28 DIC. 1967

2 SOLUZIONE

APPROVATO

8 MAG. 1968

CONTROLLATO

Approvato dal Sindaco alle condizioni
indicate nel permesso di costruzione
N° 108 del - 8 MAG. 1968
L'ING. CAPO

Carrara
Marina di Carrara
Viale Lavagnola

PROGETTO PER LA COSTRUZIONE DI EDIFICIO AD USO DI CIVILE ABITAZIONE E COMMERCIO

proprietà: DELL'AMICO MARIO

Tavola n° 5

PROSPETTI - scala 1:100
SUD

FABBRICATO: B

NON APPROVATO
COMMISSIONE EDILIZIA
N° 3879
DEL 28 MAG. 1968

Dott. Arch. LUCIANO POCAI

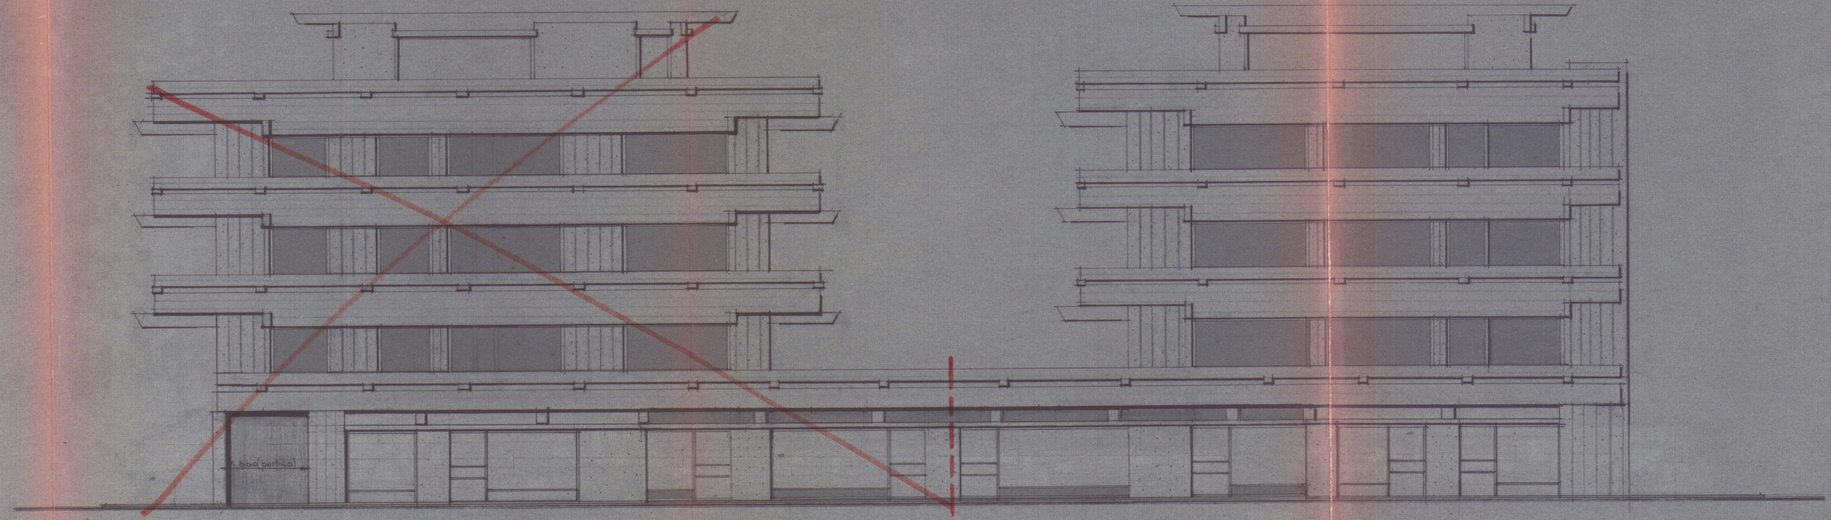

VEDI FABBRICATO (C)

(B)

Prospetto sud 1:100