
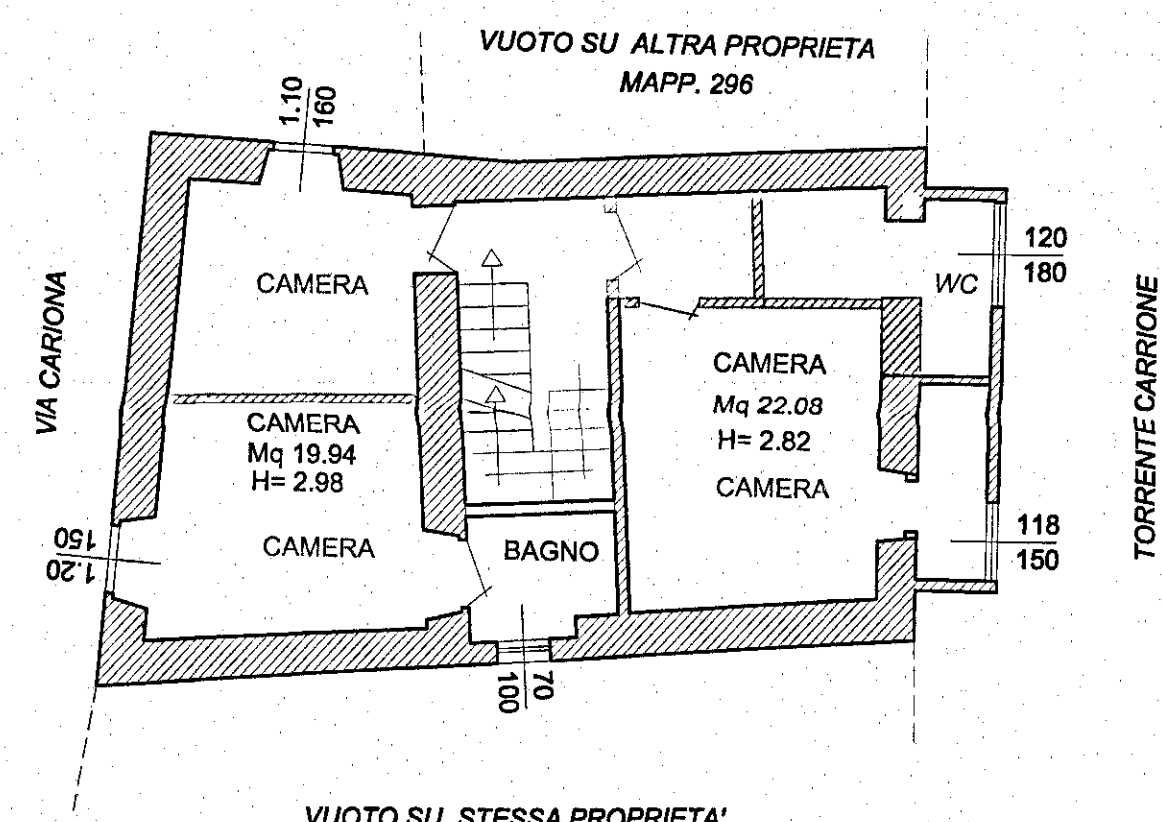
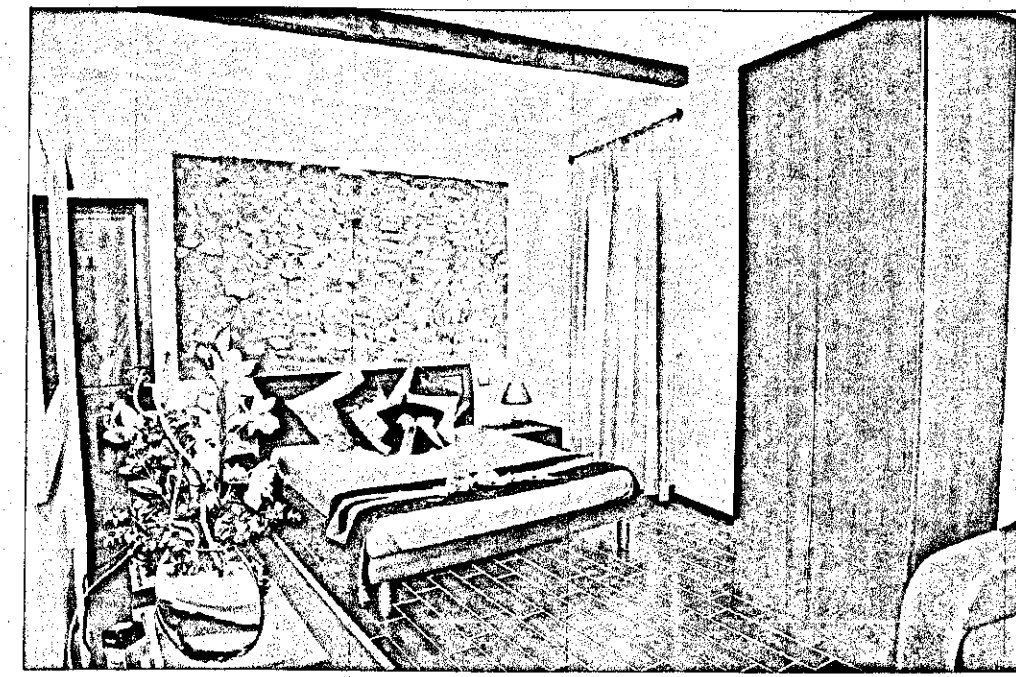
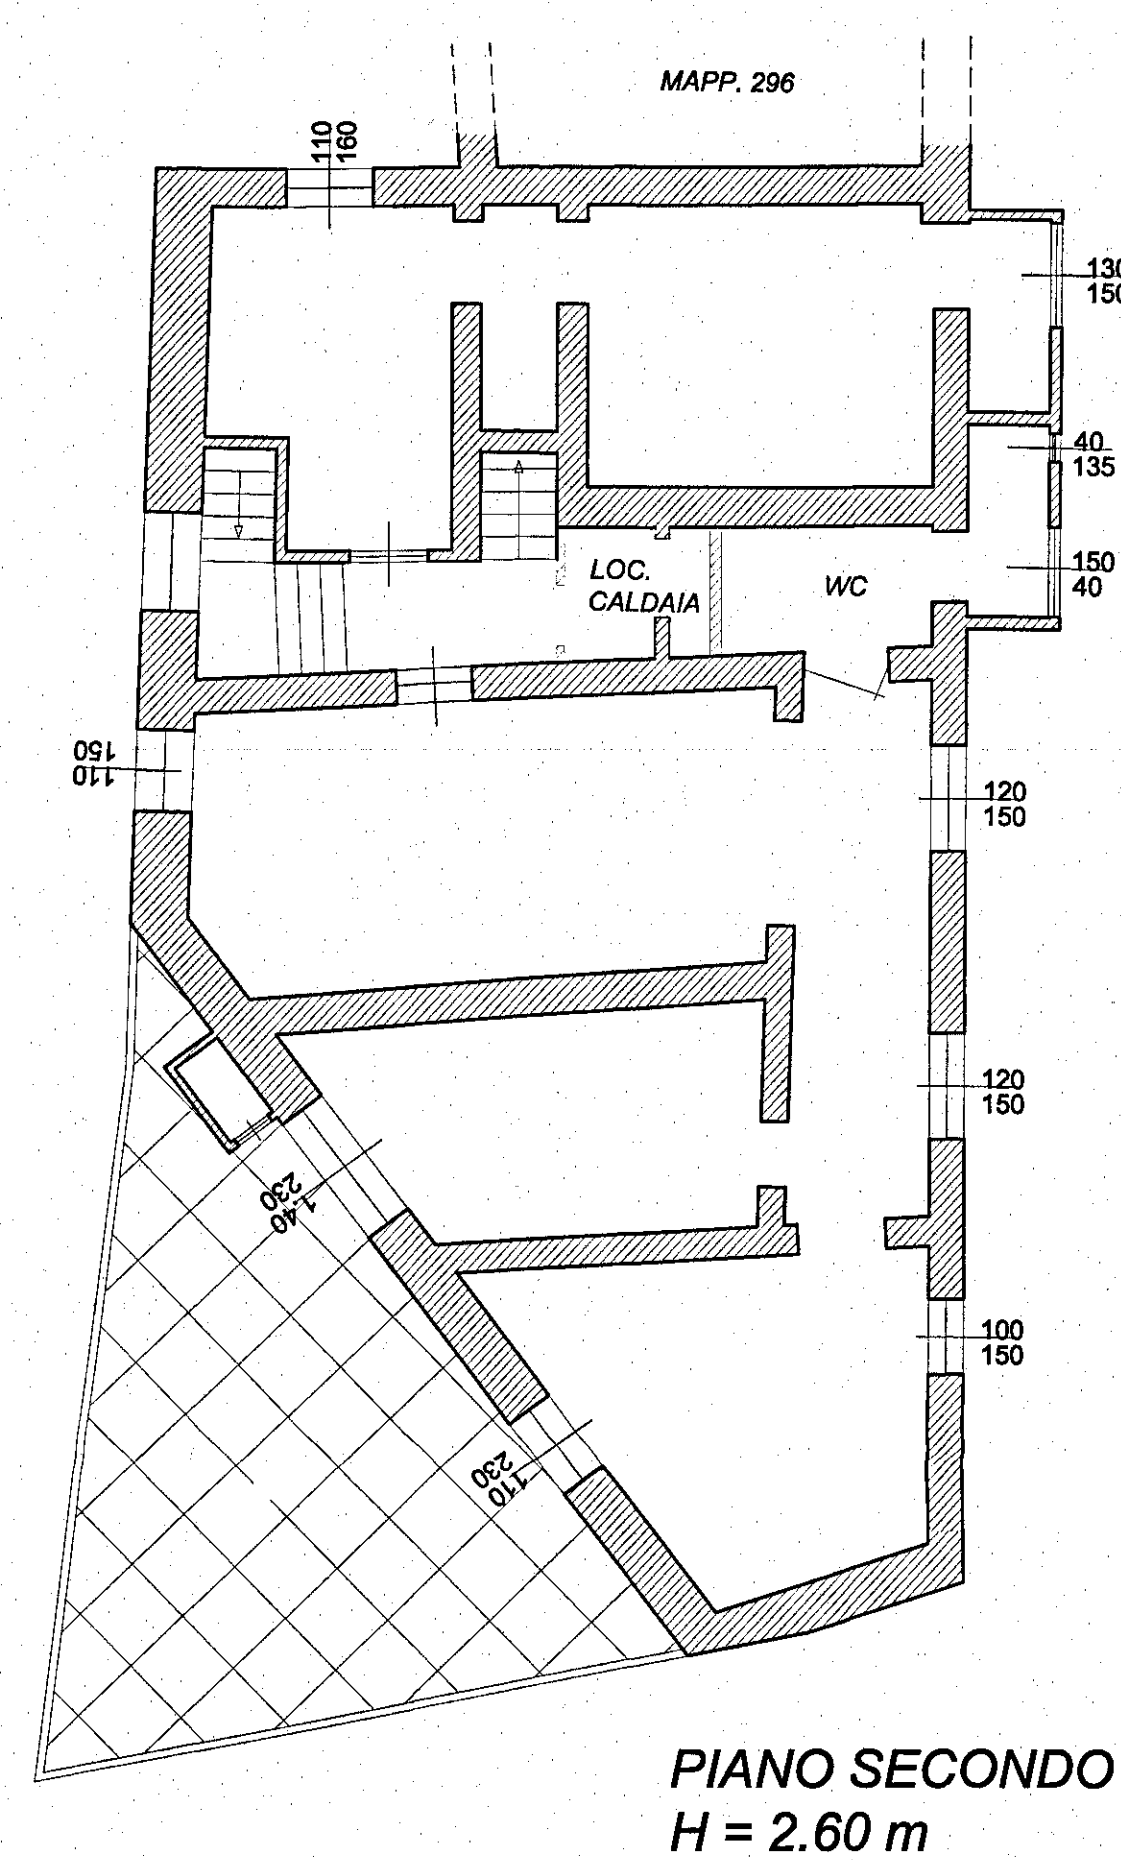
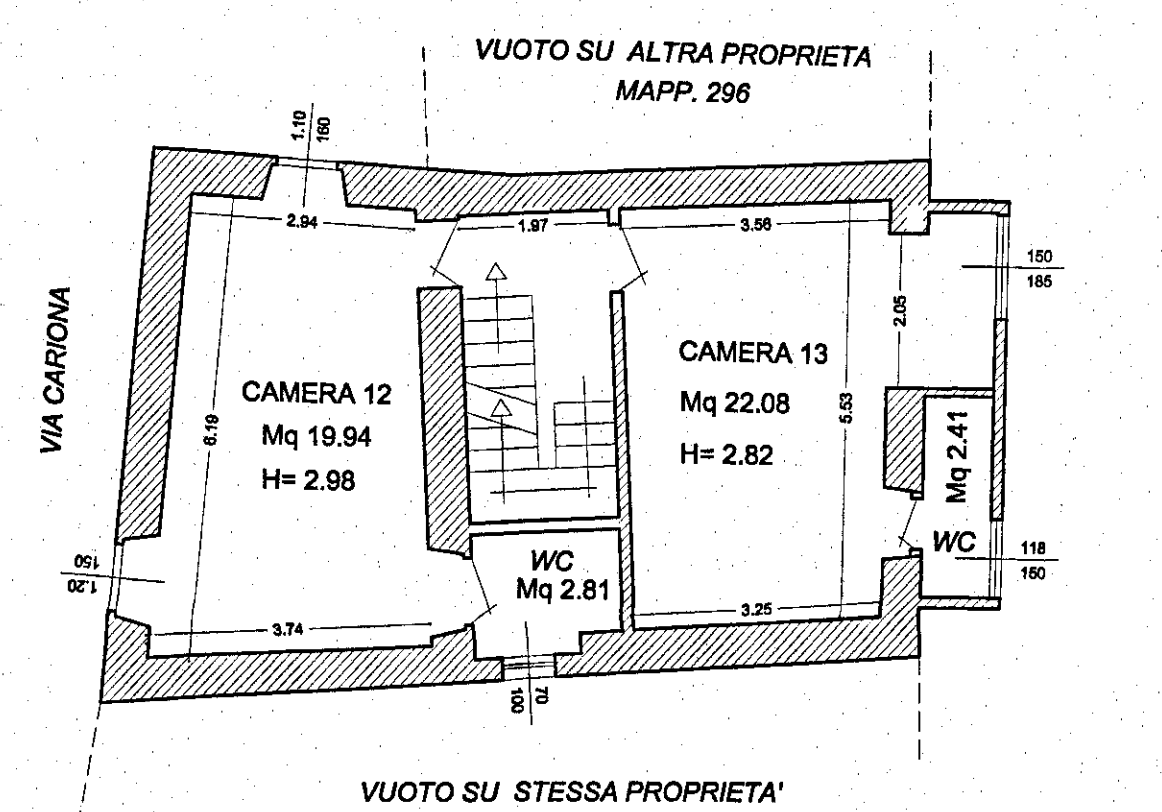
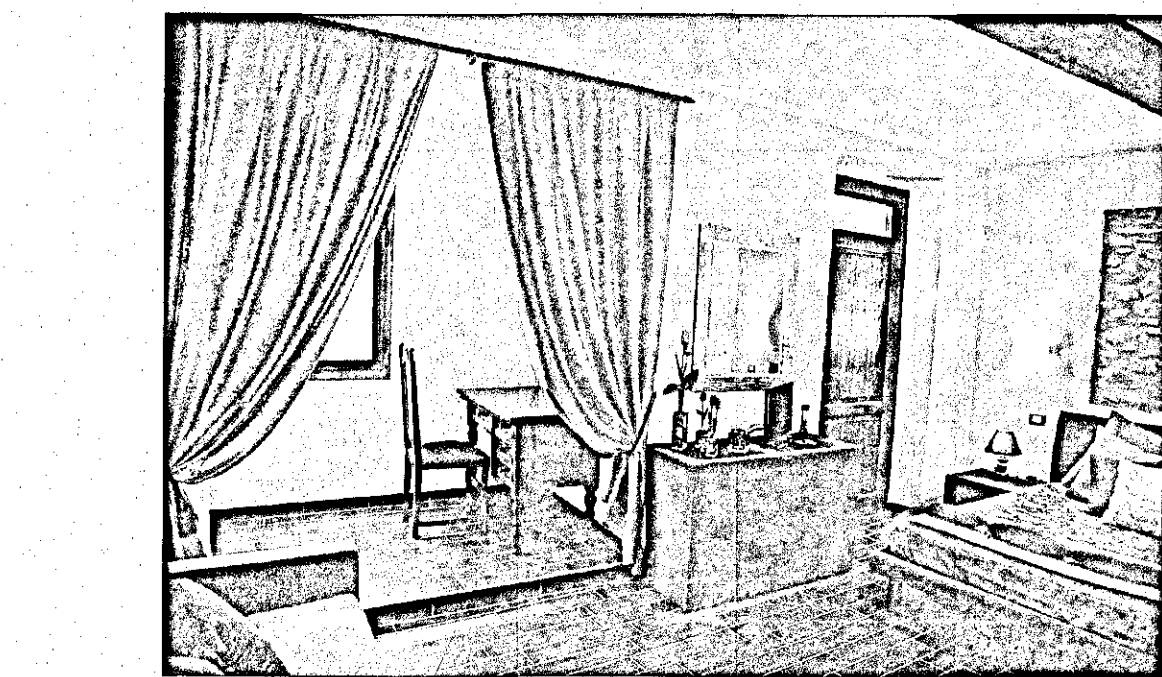
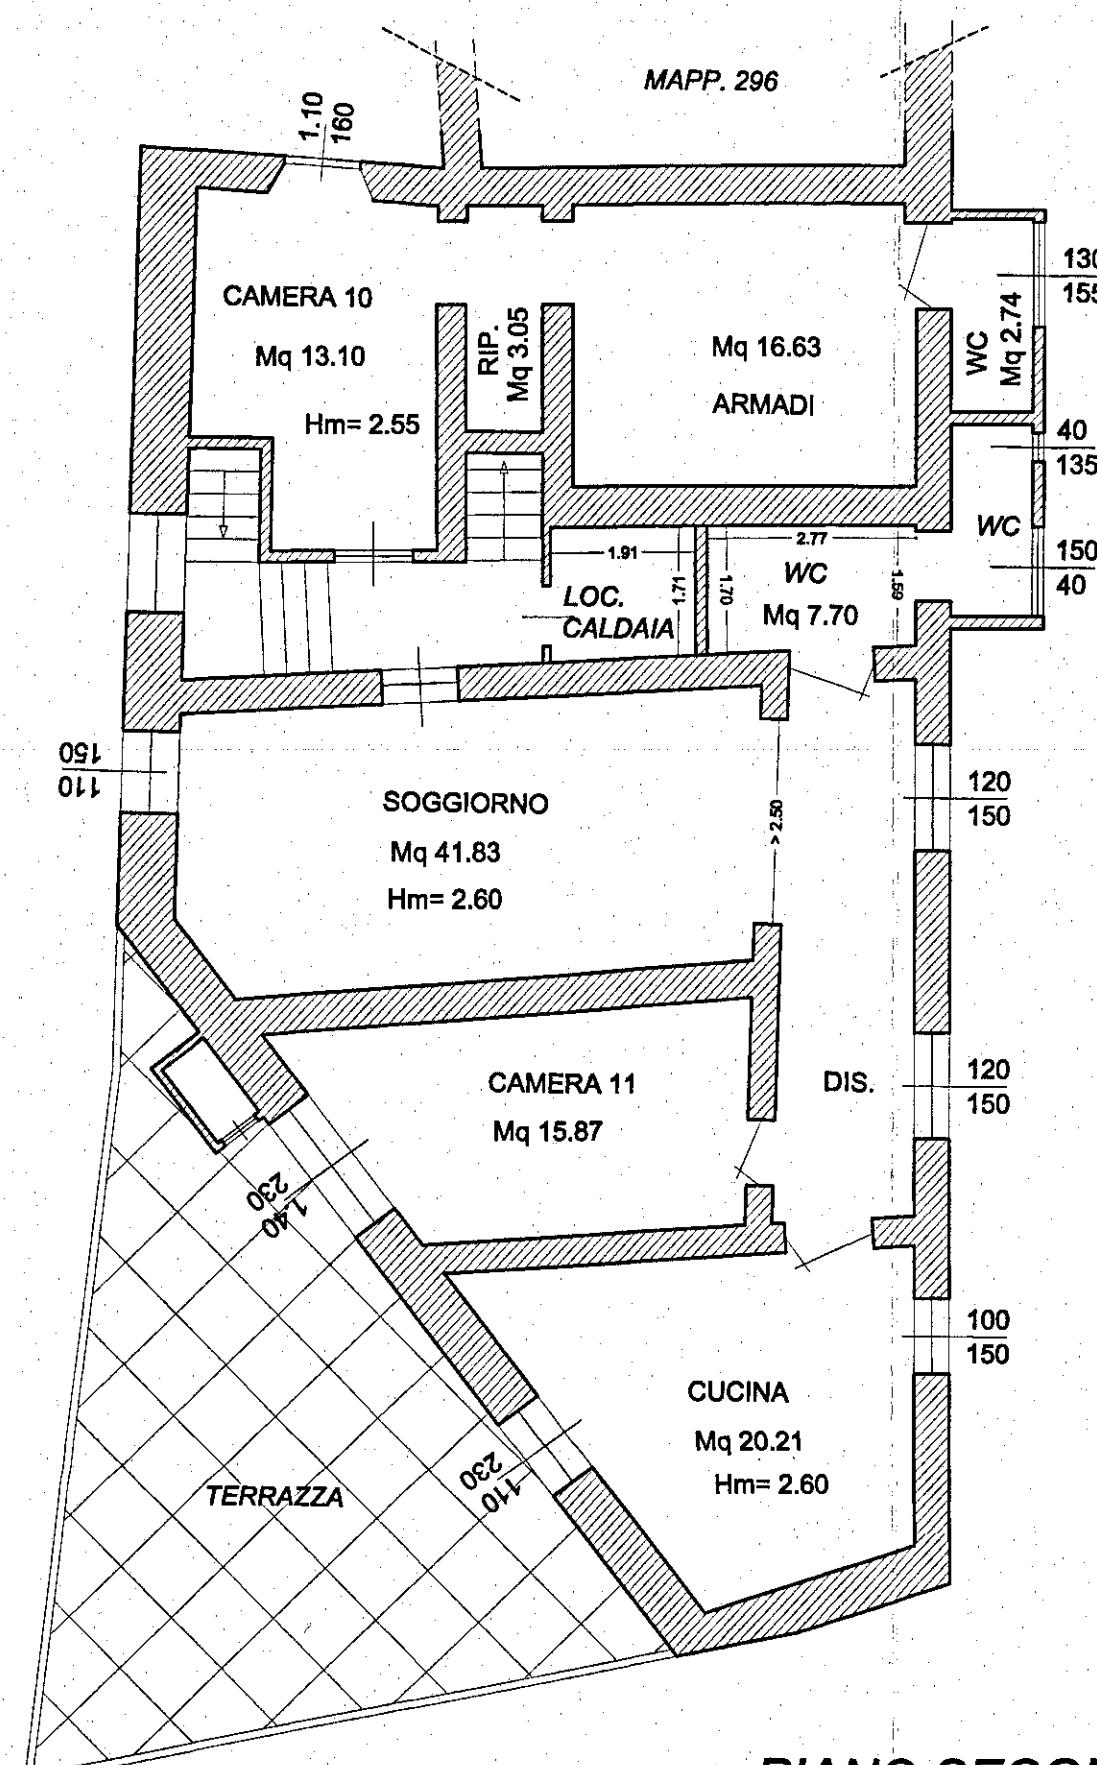
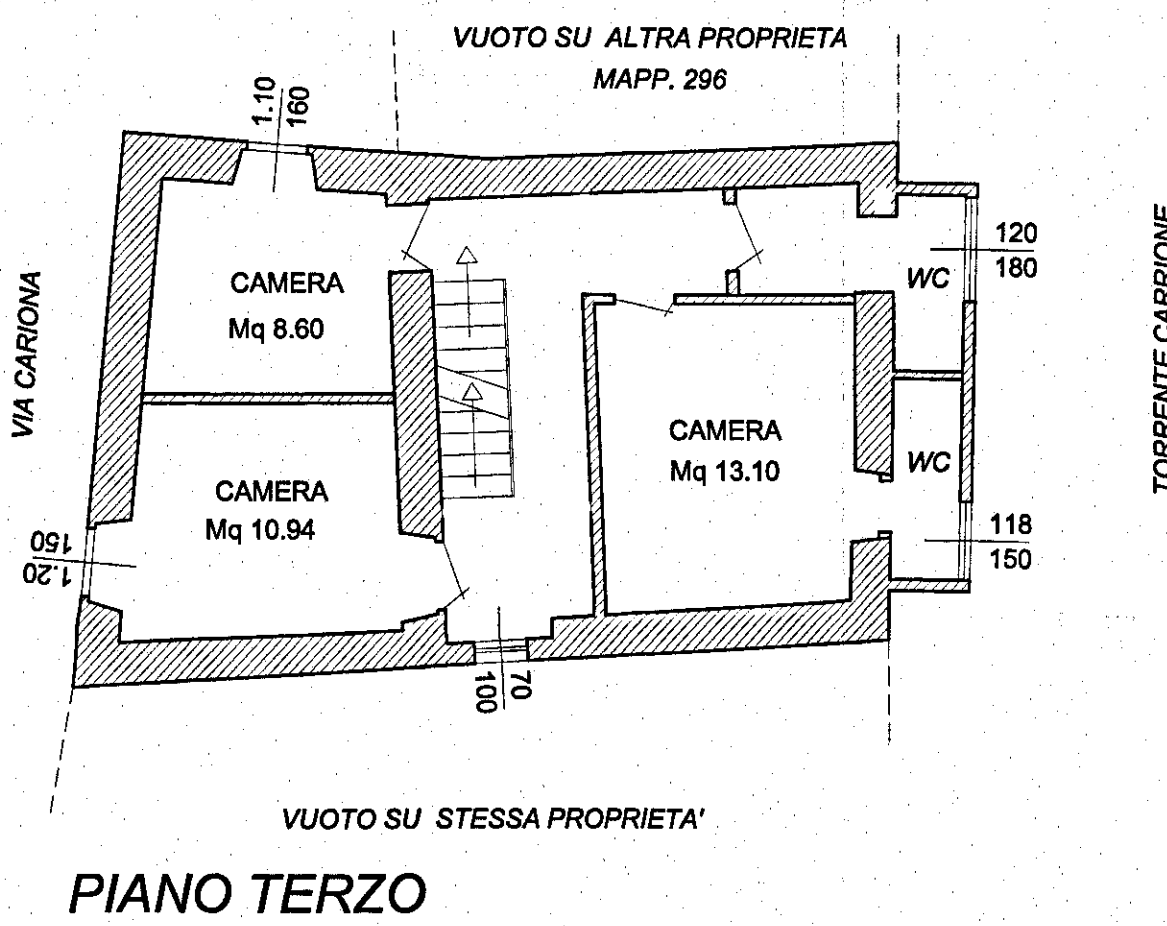


STATO CONCESSIONATO

STATO ATTUALE

STATO RAFFRONTO



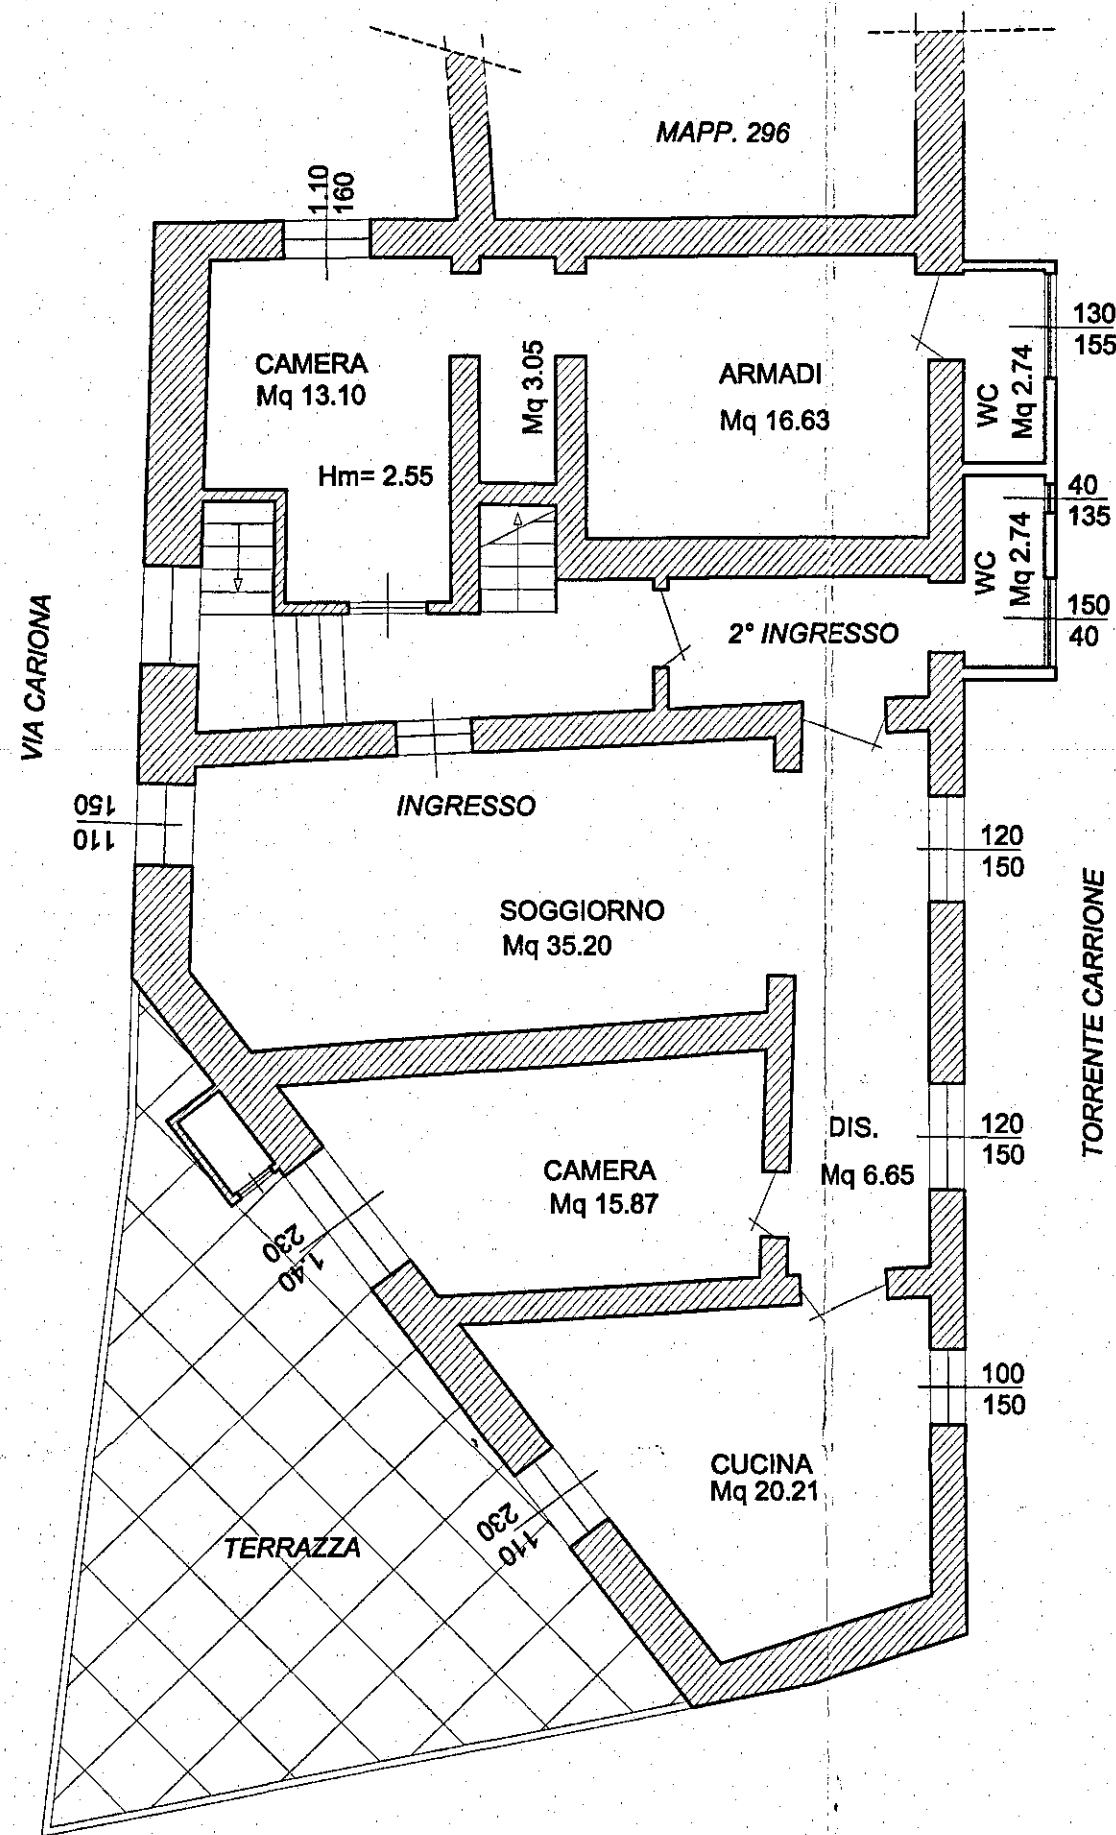


SCHEMA SUPERFICI

SUL TOTALE Mq 767.98
SUL OGGETTO D'INTERVENTO Mq 65.40

SCHEMA VOLUMI


VOLUME TOTALE Mc. 2137.97

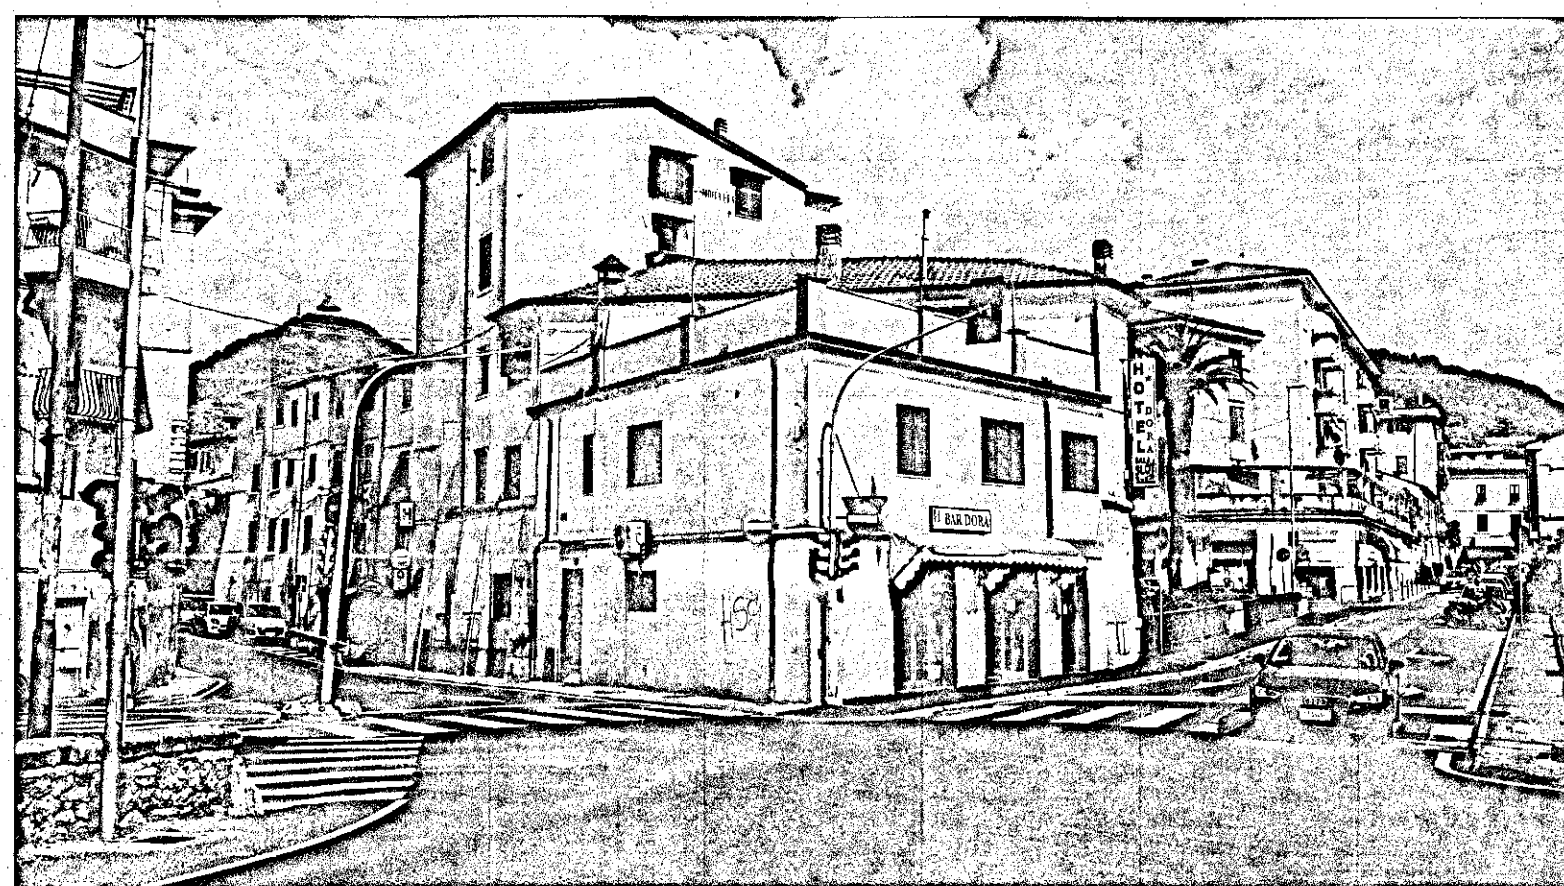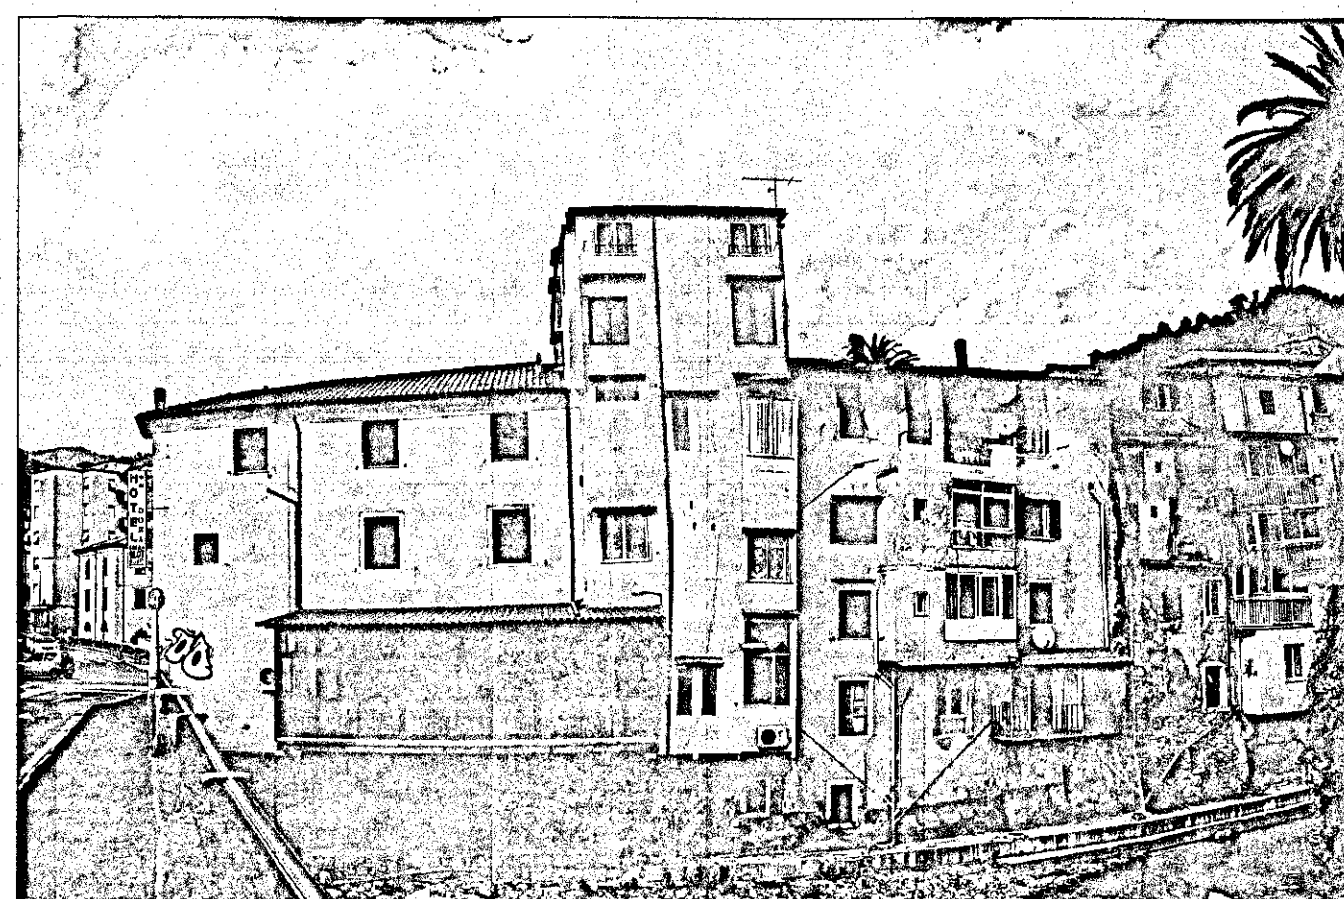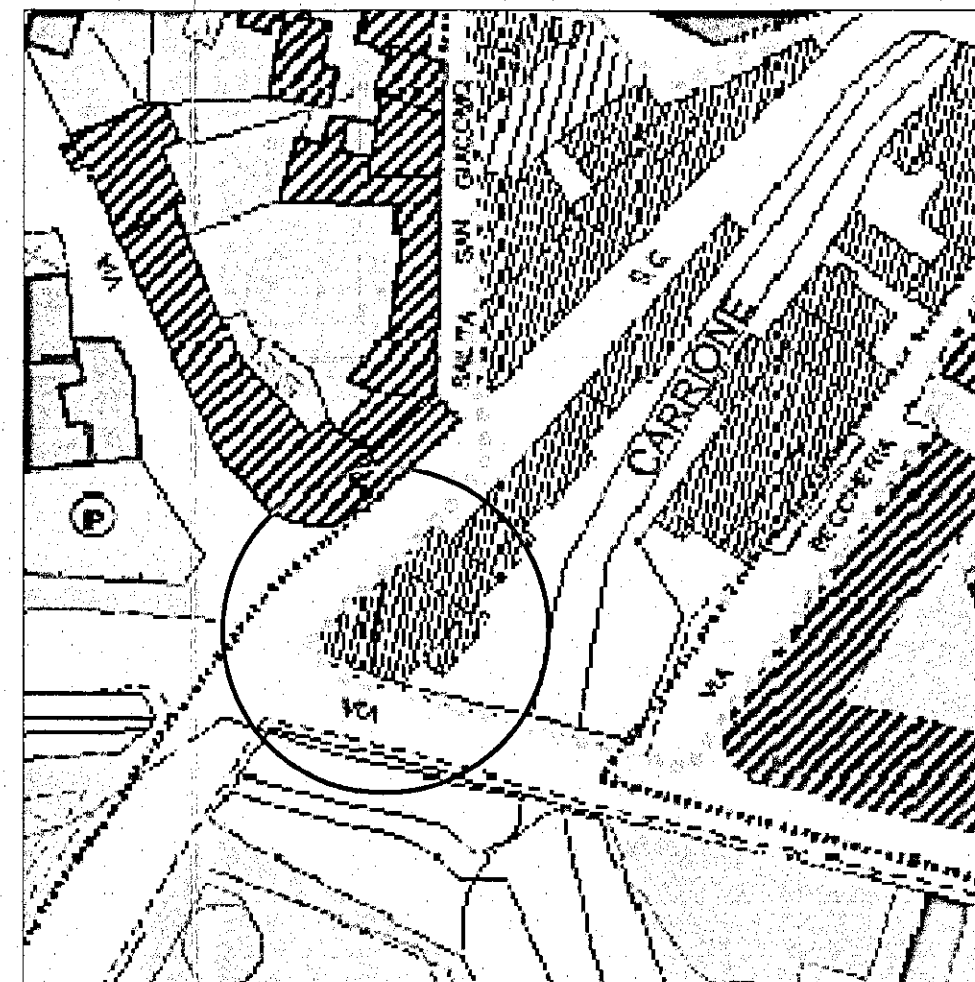

SCHEMA DI VERIFICA R.A.I.										DATI									
AMBIENTE	PIANO	LOCALE	SUPERFICIE	ALTEZZA	VOLUME	SUPERFICIE	ALTEZZA	VOLUME	VERIFICA	AMBIENTE	PIANO	LOCALE	SUPERFICIE	ALTEZZA	VOLUME	SUPERFICIE	ALTEZZA	VOLUME	VERIFICA
N°	UTILIZZO	ACCESSO	NETTA	MANA	MANA	NETTA	MANA	MANA	VERIFICA	N°	UTILIZZO	ACCESSO	NETTA	MANA	MANA	NETTA	MANA	MANA	VERIFICA
1	CAMERA 1	TERZO	NO	19.34	2.88	55.82	3.55	0.00	0.179	SI	-1.068	VERTE	2.85	0.00	0.143	SI			
2	BAGNO	TERZO	SI	2.81	2.80	7.87	0.70	0.00	0.349	SI	-0.456	VERTE	0.58	0.00	0.199	SI			
3	CAMERA 2	TERZO	SI	22.08	2.82	62.27	2.78	0.00	0.126	SI	-0.935	VERTE	2.38	0.00	0.107	SI			
4	BAGNO	TERZO	SI	2.42	2.30	5.55	1.77	0.00	0.731	SI	-1.468	VERTE	1.50	0.00	0.622	SI			
5	CAMERA 3	SECONDO	SI	13.10	2.40	30.75	1.75	0.00	0.134	SI	-0.123	VERTE	1.78	0.00	0.134	SI			
6	RIP.	SECONDO	NO	3.00	1.80	5.40	0.00	0.00	0.000	NO	0.375	VERTE	0.00	0.00	0.000	NO			
7	ARMADI	SECONDO	NO	16.80	2.60	43.68	0.00	0.00	0.000	NO	0.078	VERTE	0.00	0.00	0.000	NO			
8	BAGNO	SECONDO	SI	2.74	2.30	6.30	1.95	0.00	0.712	SI	-1.809	VERTE	1.66	0.00	0.605	SI			
9	SCOGGIORNO - DIS	SECONDO	SI	41.83	2.60	108.76	5.35	0.00	0.126	SI	-0.021	VERTE	4.46	0.00	0.107	NO			
10	CAMERA 4	SECONDO	SI	15.87	2.60	41.06	3.32	0.00	0.633	SI	-1.286	VERTE	3.74	0.00	0.172	SI			
11	CAMERA 5	SECONDO	SI	20.21	2.60	52.55	4.65	0.00	0.199	SI	-1.904	VERTE	3.43	0.00	0.169	SI			
12	BAGNO	SECONDO	NO	7.70	2.60	20.02	1.14	0.00	0.148	SI	-0.178	VERTE	0.97	0.00	0.126	SI			

ZONE ALBERGO NON OGGETTO D'INTERVENTO


PROSPETTO LATO FIUME

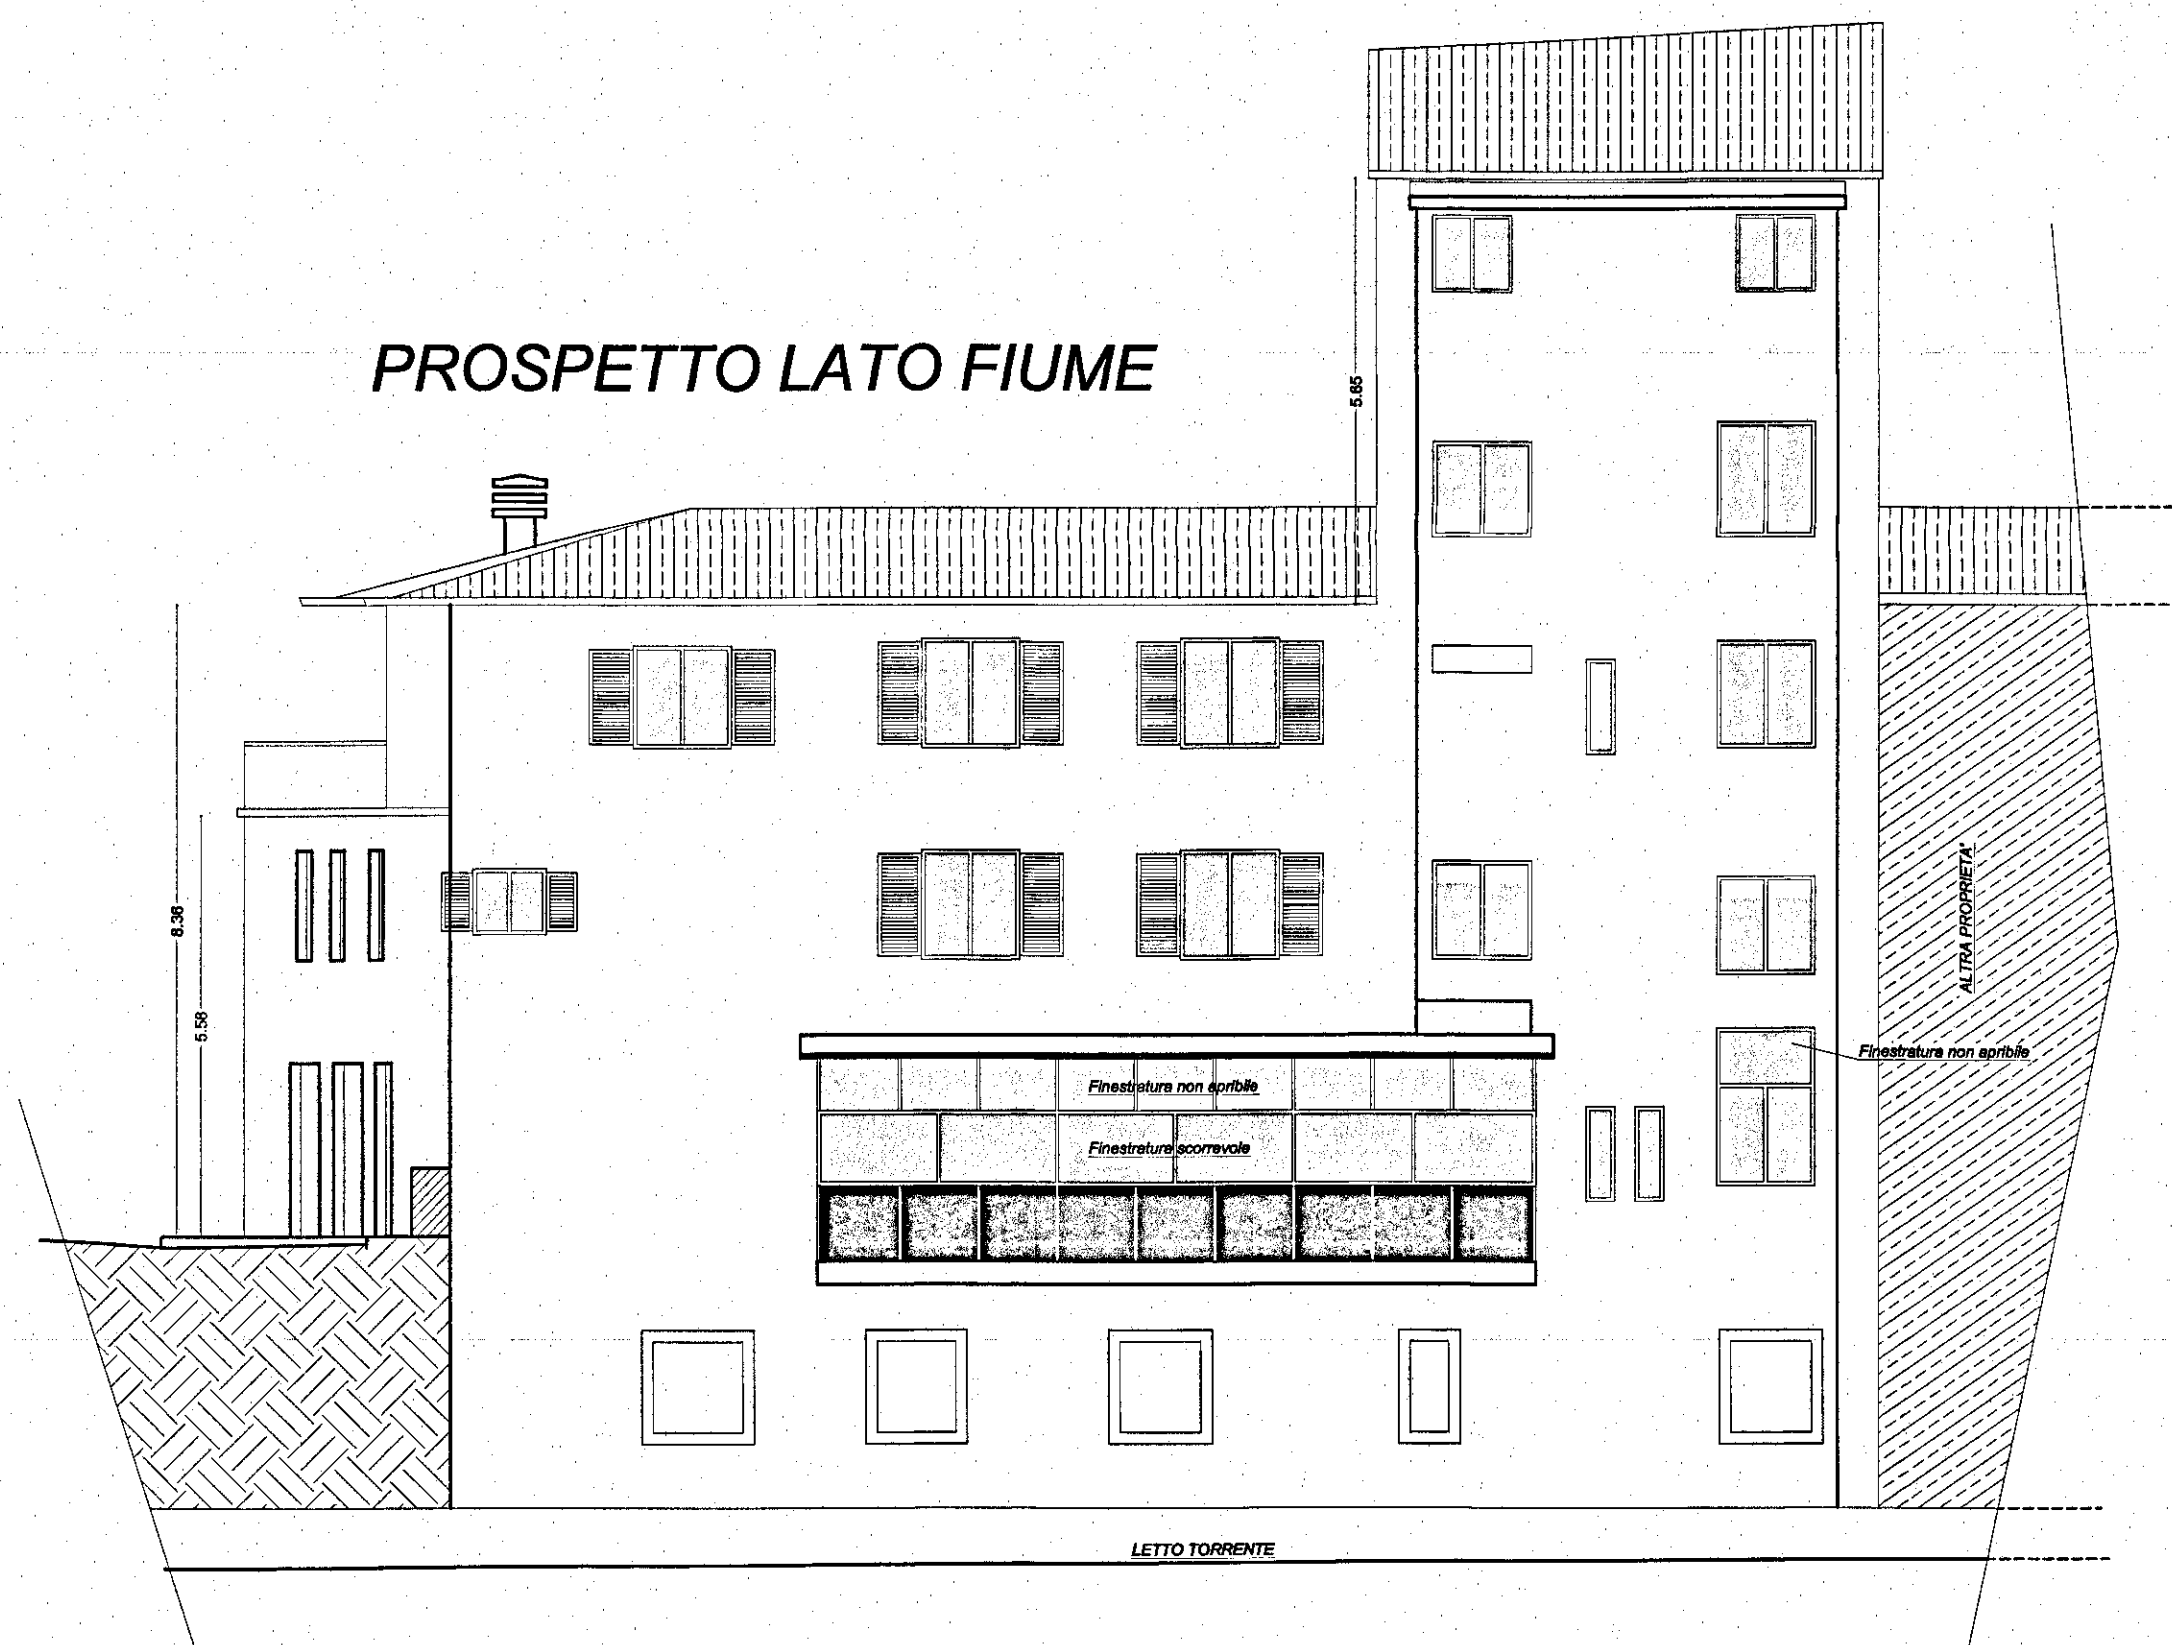


ESTRATTO P.R.G.C. 1:1000

FOTO 1 LATO FIUME


FOTO 2 VIA APUANA VIA CARRIONA

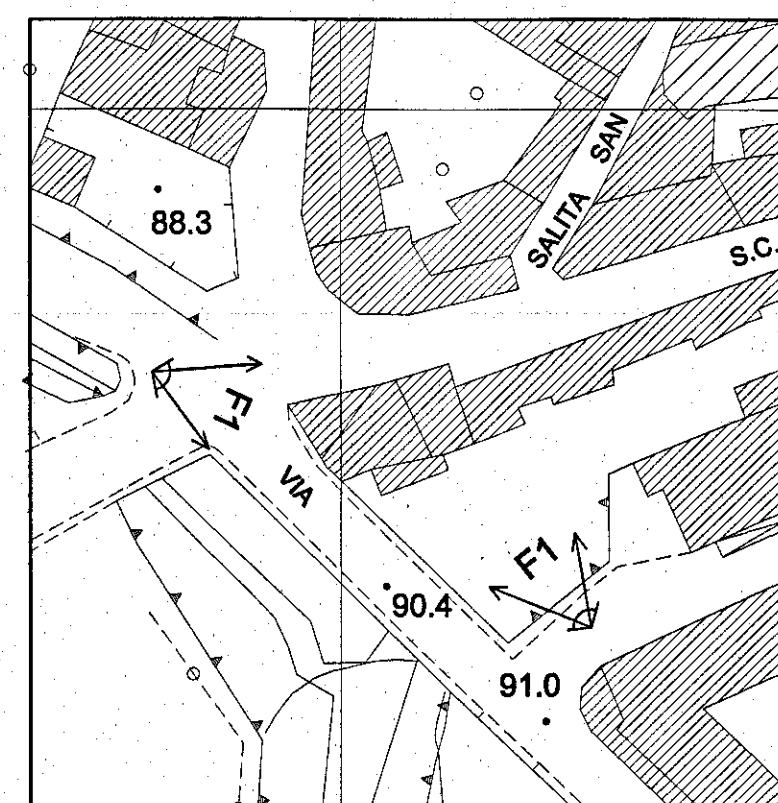

PUNTI SCATTO

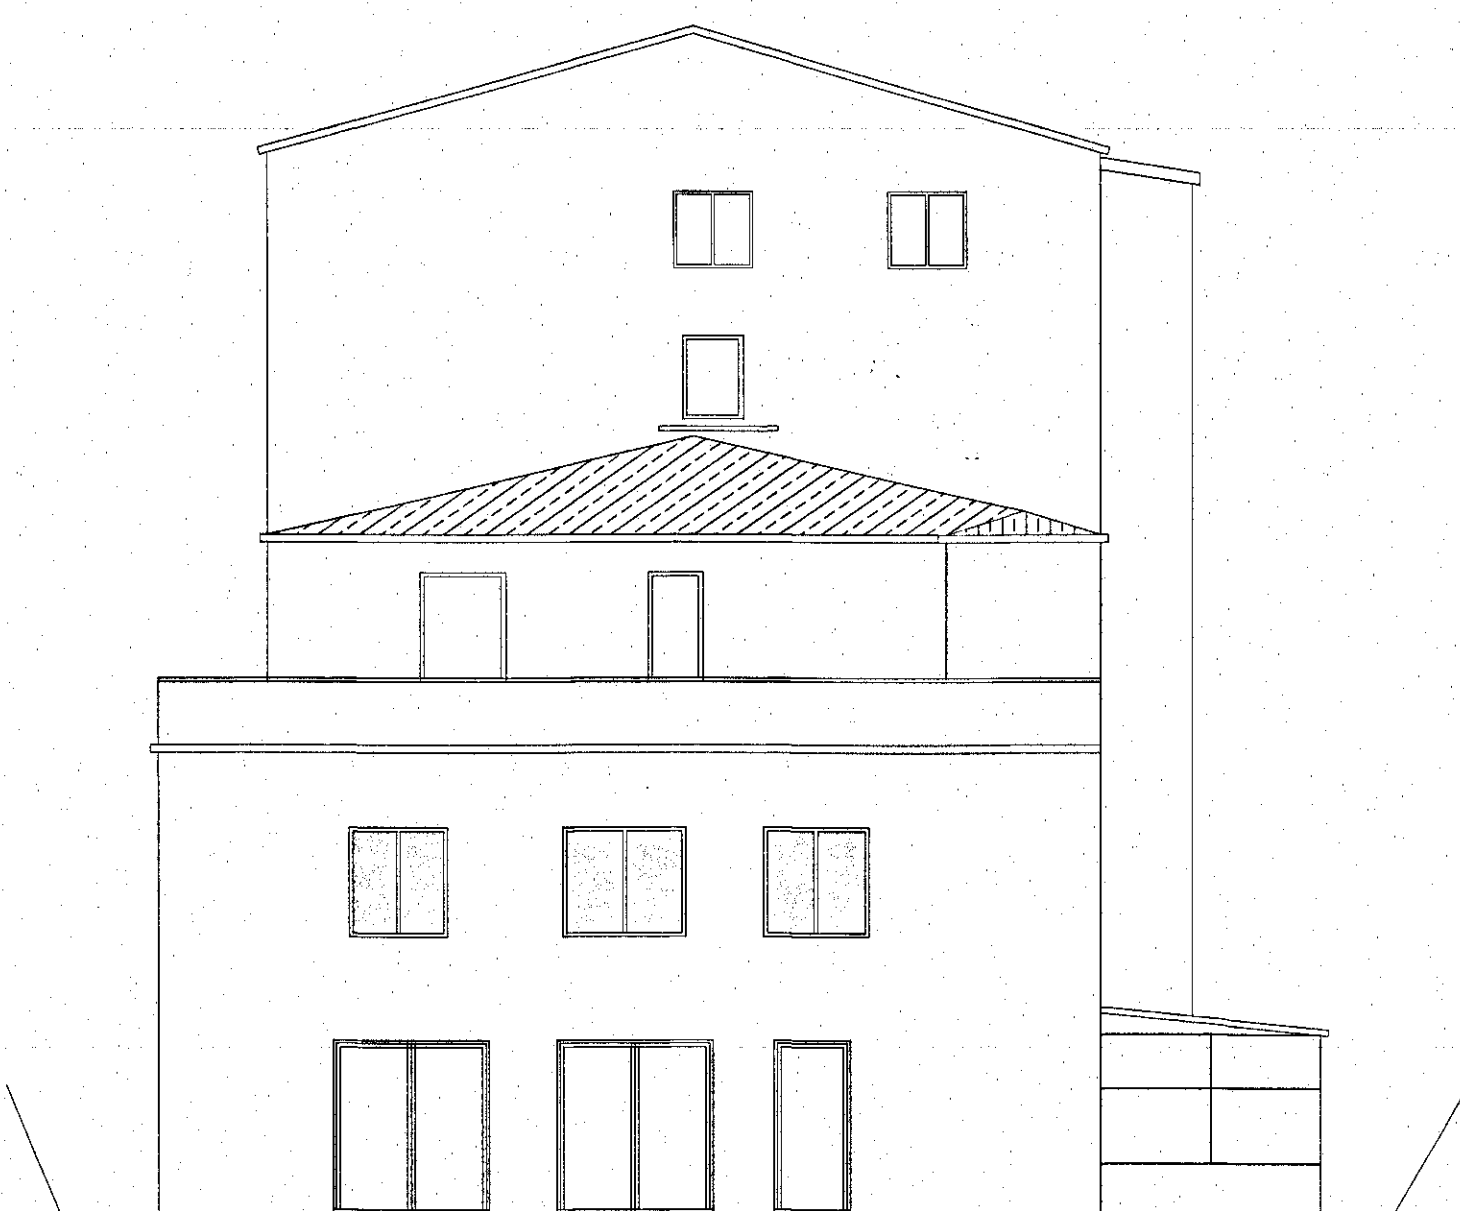

PROSPETTO LATO VIA APUANA

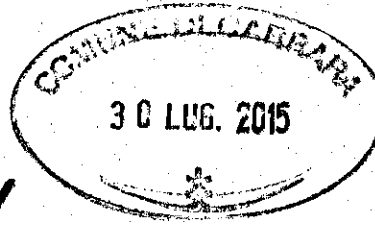

Nota generale	
Edificio oggetto del lavoro	
1	Revisione
2	Data
Progetto	
STUDIO TECNICO	
Andrea Francesco Ricci	
Progetto	
COMUNE DI CARRARA	
MANUTENZIONE STRUTTURALE	
CON MODIFICHE INTERNE DI TIPO NON STRUTTURALE	
Progetto	
STATO PROGETTO	
Data	
VARE	
U	