



COMUNE DI CARRARA
Decorato di Medaglia d'Oro al Merito Civile
Settore Urbanistica & SUAP



spazio riservato al protocollo generale COMUNE DI CARRARA 29 DIC. 2010 Prot. n° 62800	spazio riservato al protocollo di settore ASSEGNATO AL PROTOCOLLO DI SETTORE DEL PROCEDIMENTO al sensi dell' L. n° 1/05 alla D.I.A. n° DATA 30.12.2010 Prot. n° 3874
--	---

DENUNCIA DI INIZIO ATTIVITA'

(art. 77, comma 6, L.R. 03/01/05 n° 1)

☒ Edilizia Privata

☐ Sportello Unico Attività Produttive (S.U.A.P.)

☐ Variante ai sensi dell'art. 142, c.1, L.R. n. 1/05 alla D.I.A. n° _____ in data _____

Al Dirigente del Settore Urbanistica e S.U.A.P. del Comune di Carrara

Il/La sottoscritto/a LUCIANA RICCI
nome cognome
nato/a a CARRARA Provincia MS il 2/4 - 0/7 - 1/9/6/5
residente in CARRARA Provincia MS in via Tanone
n. 6 C.A.P. 54033 telefono _____ fax _____
e-mail _____ Codice Fiscale RCCLCN65L64B832H

DENUNCIA

a norma della vigente legislazione in materia urbanistica ed edilizia ed ai sensi e per gli effetti della L.R. 03/01/05 n° 1, l'inizio dell'attività relativa alle seguenti opere: (descrizione sintetica dell'intervento o della variante)
RISTRUTTURAZIONE PER ACCORPAMENTO IN UNA UNICA PARTICELLA DEI SUBALTERNI n° 2 - 7 del Mappale 104 del Foglio 32 del Catasto del Comune di Carrara

da realizzarsi sull'immobile posto in Via

Salita Poggio Silvestro

n. 6 località TORANO, con estremi di identificazione catastale:

Catasto terreni	sezione	foglio	particella
Catasto fabbricati	Sezione	foglio <u>32</u>	particella <u>104</u>
			sub <u>2-7</u>

con destinazione d'uso :

☒ - residenziale ☐ - commerciale ☐ - uffici ☐ - turistico ☐ - artigianale
☐ - industriale ☐ - sportivo ☐ - culturale ☐ - pubblico

468

nella sua qualità, con l'impegno comunque a comunicare immediatamente ogni variazione in proposito, di :

- ☒ proprietario ☐ comproprietario congiuntamente ai soggetti di all'allegato elenco
☐ usufruttuario ☐ altro (specificare)
☐ comodatario/affittuario - con autorizzazione del proprietario

☐ Per conto della Ditta/Soc.

con sede in _____ Prov. _____ in via/piazza _____

n. _____ C.A.P. _____ telefono _____ fax _____

e-mail _____ P.iva _____

che rappresenta nella veste di _____

specificare: amministratore, legale rappresentante, procuratore ecc.

producendo, quale parte integrante e sostanziale della presente denuncia di inizio dell'attività la segue documentazione: (barrare la casella che interessa)

- ☒ relazione tecnica asseverata a firma di tecnico abilitato; (obbligatorio)
☒ elaborati di progetto completi degli stralci delle planimetrie catastali ed aerofotogrammetrica, delle piante, delle sezioni e dei prospetti (stato attuale, stato modificato e stato sovrapposto) (obbligatorio);
☒ documentazione fotografica con planimetria indicante i punti di scatto; (obbligatorio)
☐ relazione geologica e/o geotecnica;
☐ progetto ai sensi della L. 1086/71 e della L. 64/74;
☐ progetto ai sensi del D.M. 22 gennaio 2008 n.37;
☐ progetto ai sensi della L. 9.1.1991 n° 10 e del D.P.R. 26.8.1993 n° 412;
☐ documentazione (calcoli, verifiche, elaborati, ecc) di cui al D. L.vo n°192/05;
☐ attestazione ai sensi della L. 9.1.1989 n° 13 e D.P.R. 14.6.1989 n° 236;
☐ progetto e parere preventivo del comando Provinciale Vigili del Fuoco;
☐ documentazione per richiesta di parere preventivo del comando Provinciale Vigili del Fuoco;
☒ progetto e parere preventivo Azienda U.S.L. ;
☐ documentazione per parere preventivo Azienda U.S.L.-G.O.N.I.P.;
☐ progetto e parere preventivo A.R.P.A.T.;
☐ documentazione per richiesta parere preventivo A.R.P.A.T.;
☒ quietanza n° del di versamento della somma di € 25,00 sul c.c. 118547 (diritti di segreteria);
☐ quietanza n° del di versamento della somma di € presso la Tesoreria Comunale, a titolo di pagamento dei contributi relativi alla denuncia di inizio attività;
☐ altro

DICHIARA CHE

1. - il **Progettista** e tecnico che assevera la conformità dei Lavori è:

ELENA		BARATTINI	
nome		cognome	
nato/a a	<u>CARRARA</u>	Provincia	<u>MS</u> il <u>01</u> - <u>05</u> - <u>1979</u>
residente in	<u>CARRARA</u>	Provincia	<u>MS</u> in via <u>Cap. M. Fiorillo</u>
n.	<u>7/b</u> C.A.P. <u>54036</u> telefono _____	fax	_____
iscritto all'Albo/Collegio Professionale degli <u>Architetti</u> della provincia di <u>Massa Carrara</u> al n° <u>498</u>			
con studio professionale in <u>CARRARA Avenza</u> Provincia <u>MS</u> in via <u>C. Sforza</u>			
n.	<u>11</u> C.A.P. <u>54031</u> telefono <u>0585 54806</u>	fax	<u>0585 54806</u>
e-mail <u>arch.elenabarattini@gmail.com</u>		Codice Fiscale <u>BRT LNE 79E41 B832D</u>	

2. - il Direttore dei Lavori è:

ELENA		BARATTINI									
<i>nome</i>		<i>cognome</i>									
nato/a a	<u>CARRARA</u>	Provincia	<u>MS</u> il <table border="1"><tr><td>0</td><td>1</td></tr></table> - <table border="1"><tr><td>0</td><td>5</td></tr></table> - <table border="1"><tr><td>1</td><td>9</td><td>7</td><td>9</td></tr></table>	0	1	0	5	1	9	7	9
0	1										
0	5										
1	9	7	9								
residente in	<u>CARRARA</u>	Provincia	<u>MS</u> in via <u>Cap. M. Fiorillo</u>								
n.	<u>7/b</u> C.A.P. <u>54036</u> telefono _____	fax	_____								
iscritto all'Albo/Collegio Professionale degli <u>Architetti</u> della provincia di <u>Massa Carrara</u> al n° <u>498</u>											
con studio professionale in <u>CARRARA Avenza</u> Provincia <u>MS</u> in via <u>C. Sforza</u>											
n. <u>11</u> C.A.P. <u>54031</u> telefono <u>0585 54806</u> fax <u>0585 54806</u>											
e-mail <u>arch.elenabarattini@gmail.com</u>		Codice Fiscale <u>BRT LNE 79E41 B832D</u>									

3.- per l'esecuzione delle opere in progetto il/la sottoscritto/a, consapevole che la realizzazione e/o la modifica di impianti tecnologici, ai sensi del D.M. n.37/08, oppure l'esecuzione di lavori di costruzione e/o modifica di strutture soggette ai disposti della normativa antisismica, non possono essere eseguiti direttamente dal sottoscritto denunciante, a meno che lo stesso non abbia i requisiti previsti dalla vigente normativa per l'esecuzione degli stessi: (barrare la casella che interessa)

- ☐ eseguirà i lavori in proprio in economia e non utilizzerà, nemmeno per l'esecuzione di singole lavorazioni, alcun lavoratore autonomo;
- ☐ eseguirà i lavori in proprio in economia mediante affidamento delle singole lavorazioni ai lavoratori autonomi di seguito elencati e pertanto allega la documentazione di cui al combinato disposto risultante dagli articoli 90 comma 9 lettere a) e b) del D. L.vo n.81/08 e 82, commi 8,9,10,11, della L.R. n.1/05:

<i>nominativo</i>	<i>indirizzo</i>	<i>città</i>	<i>P.I. / C.F.</i>
-------------------	------------------	--------------	--------------------

- ☐ affiderà l'esecuzione dei lavori all'impresa di seguito elencata e pertanto allega la documentazione di cui al combinato disposto risultante dagli articoli 90 comma 9 lettere a) e b) del D. L.vo n.81/08 e 82, commi 8,9,10,11, della L.R. n.1/05:

<i>nominativo</i>	<i>indirizzo</i>	<i>città</i>
codici di iscrizione identificativi		

<i>INPS</i>	<i>INAIL</i>	<i>CASSA EDILE</i>	<i>P.I. / C.F.</i>
-------------	--------------	--------------------	--------------------

- ☒ il nominativo dell'Impresa esecutrice e/o dei lavoratori autonomi sarà comunicato contestualmente alla comunicazione d'inizio dei lavori, unitamente alla relativa documentazione di cui al combinato disposto risultante dagli articoli 90 comma 9 lettere a) e b) del D. L.vo n.81/08 e 82, commi 8,9,10,11, della L.R. n.1/05;

4.- l'intervento: (barrare la casella che interessa)

- ☒ non e' soggetto all'ambito di applicazione del D.Lgs 9 aprile 2008 n.81 e successive modificazioni ed integrazioni;
- ☐ e' soggetto all'ambito di applicazione del D.Lgs 9 aprile 2008 n.81 e s. m. i. e pertanto si impegna a comunicare, prima dell'inizio dei lavori, l'avvenuta trasmissione all'Azienda U.S.L. della notifica preliminare, ai sensi dell'art. 99 del D.Lgs n° 81/08.

5.- ai sensi e per gli effetti dell'art. 186 del D.Lgs 152/06, come modificato dal D.Lgs 4/08 (terre e rocce da scavo) l'intervento: (*barrare la casella che interessa*)

- ☒ non prevede l'utilizzo di terre e rocce da scavo;
- ☐ le terre o rocce da scavo prodotte saranno smaltite con il trasporto delle stesse in discarica autorizzata;
- ☐ le terre o rocce da scavo prodotte saranno riutilizzate e pertanto viene prodotta la modulistica, debitamente compilata, di seguito indicata ed allegata alla presente (Modello A e Modello B):
- ☐ MOD A - relazione a firma congiunta del proprietario e del tecnico progettista, resa nei modi e nelle forme dell'art. 47 del D.P.R. 445/2000 e successive modificazioni, con la quale si dimostri quanto prescritto dall'art. 186, comma 1, lettere a), b), c), d), e) e g) del D. Lgs. 152/06 s.m.i. ;
- ☐ MOD B - relazione a firma di tecnico abilitato, resa nei modi e nelle forme dell'art. 47 del D.P.R. 445/2000 e successive modificazioni, relativa al materiale da impiegare ed effettuata presso laboratori autorizzati, con la quale si attesta il rispetto di quanto richiesto alla lettera f) del suddetto art. 186;

6.- le opere in progetto, ai sensi e per gli effetti dell'art. 84 comma 1 della L.R. 03/01/05 n° 1, avranno inizio non prima di venti giorni dalla data di presentazione della presente Denuncia di Inizio Attività.

Inoltre, il/i richiedente/i dichiara/no di essere a conoscenza che:

1. è obbligato a comunicare la data di inizio ed ultimazione dei lavori e che, ai sensi dell'art. 84 comma 4 della Legge Regionale n. 1/2005, la presente Denuncia di Inizio Attività è sottoposta al termine massimo di validità fissato in tre anni, decorrenti dalla data di presentazione; il termine per l'inizio dei lavori non può a pena di decadenza, essere superiore ad un anno dalla data di presentazione;
2. al termine dei lavori, ai sensi e per gli effetti dell'art.86 comma 1 della L.R. 03/01/05 n° 1, è obbligato a trasmettere sia il **certificato di conformità**, redatto da Professionista abilitato, che attesti la conformità dell'opera al progetto contenuto nel titolo abilitativo o nelle varianti ad esso, e sia la ricevuta dell'avvenuta presentazione della variazione catastale conseguente alle opere realizzate ovvero la dichiarazione che le stesse non hanno comportato modificazione del classamento;
3. ai sensi del disposto dell'art. 90, comma 9, lettera c) del D. Lgs. n.81/08, la mancata trasmissione del documento unico di regolarità contributiva (D.U.R.C.), anche in caso di variazione dell'impresa esecutrice dei lavori comporta la sospensione dell'efficacia del titolo abilitativo (D.I.A. o Permesso di Costruire) indipendentemente dalla notifica all'interessato dell'ordine di non effettuare l'intervento da parte del responsabile del procedimento istruttorio;
4. ai sensi e per gli effetti dell'art.86 comma 3 della L.R. 03/01/05 n° 1 e qualora ricorrano le condizioni previste dall'art.86 comma 2 della L.R. 03/01/05 n° 1, è obbligato a trasmettere la **certificazione di abitabilità o agibilità** delle unità immobiliari, redatta da professionista abilitato;
5. l'intervento progettato: (*barrare la casella che interessa*)
☐ comporta la corresponsione dei contributi di cui all'art. 119 della L. R. 1/2005 e, pertanto, allega la ricevuta del versamento effettuato;
☒ non comporta la corresponsione dei contributi di cui all'art. 119 della L. R. 1/2005;
6. il presente titolo abilitativo non pregiudica i diritti dei terzi e comunque si solleva il Comune da ogni responsabilità nei loro confronti;
7. altro:

Si dichiara che il modello è conforme all'originale predisposto dal Comune di Carrara e pubblicato sul sito internet dello stesso.

CARRARA, li 28 - 12 - 2010

Il richiedente

Rice. Luciana

Il Progettista

(per accettazione)

Architetto
BARATTINI Elena
(Timbro e Firma per esteso e leggibile)

Il Direttore dei Lavori

(per accettazione)

Architetto
BARATTINI Elena
L'assuntore dei Lavori
(per accettazione)

(Timbro e Firma per esteso e leggibile)



S.p.A. - Cap. Sociale euro 31.762.290
Sede legale in Carrara, Via Roma, 2
C.F., P.I. e Iscr. Reg. Impr. Massa Carrara 00581810454
Iscritta all'Albo delle Banche, soggetta all'attività di direzione
e coordinamento della Banca CARIGE S.p.A. e appartenente
al Gruppo Banca Carige iscritto all'Albo dei Gruppi Bancari
Aderente al Fondo Interbancario di Tutela dei Depositi

*** BOLLETTA ***

DATA 29.12.2010

TESORERIA:FILIALE DI CARRARA

ENTE/ES

1010/2010

NUMERO

5745

CONTO

1

COMUNE DI CARRARA
PIAZZA II GIUGNO 2
54083 MS CARRARA

VERSANTE RICCI LUCIANA
BALITA POGGIO SILVESTRO N.6
54083 CARRARA TORANO (MS)

HA VERSATO QUANTO SEGUE : PROVVIE

5888

IMPORTO

25.00+

CAUSALE DEL VERSAMENTO : DIA DIRITTI DI SEGRETERIA

RIF. 4558917 / 1 / 51 / 0

IMPORTO BOLLETTA	VALUTA	BOLLETTA	SPESE	COMM.	IMPORTO RISCOSSO
25.00+	29.12.2010	ES	0.00	ES	0.00
					0.00
					25.00+

DICONSI EURO VENTICINQUE/00+***

FATTI SALVI I DIRITTI DELL' ENTE


IL CASSIERE

OPERAZIONE N. 80041/5/0100362

- 1) Imposta di bollo virtuale, Autorizzazione Intendenza di Finanza di Massa n° 9024 del 30/08/1973.
 - 2) L'importo degli assegni bancari, assegni circolari, vaglia o altri titoli similari è accreditato con riserva e salvo buon fine - e ciò anche nel caso di assegni bancari tratti sulla stessa dipendenza accreditante, qualora siano presentati ai nostri sportelli - e non è disponibile prima che la Cassa di Risparmio di Carrara S.p.A. ne abbia effettuata la verifica o l'incasso. La Cassa di Risparmio di Carrara S.p.A. si riserva comunque tutti i diritti ed azioni compresi quelli dell'art. 1829 del C.C..
 - 3) L'Emittente riconosce il presente documento, consegnato dalla banca incaricata - o da un suo Sostituto - e da questa contrassegnato all'atto del pagamento da apposita indicazione che le garantisce l'originalità, quale ricevuta per l'avvenuto pagamento dell'obbligazione pecuniaria in esso riportata.
 - 4) Esente da imposta di bollo. Corrispettivi assoggettati ad IVA.
 - 5) La parte adempiente, per liquidazione del presente contratto, potrà avvalersi, a sua scelta, della procedura consentita dall'art. 202 del D. L.vo 24 febbraio 1998, n. 58, oppure dalla procedura prevista dagli articoli 1515 - 1516 Codice Civile. In quest'ultima ipotesi, le operazioni saranno affidate ad un agente di cambio. La notizia dell'esecuzione coattiva verrà data con lettera raccomandata, escluso qualsiasi obbligo di offerta reale o di deposito ai sensi dell'art. 1514 Codice Civile, intendendosi esteso il termine di cui all'art. 1457 Codice Civile a tutto il quarto giorno non festivo successivo alla scadenza del contratto, e l'esecuzione stessa dovrà aver luogo entro il quarto giorno non festivo successivo a quello dell'avviso. È inoltre riservata alla parte adempiente la facoltà di procedere alla liquidazione anche oltre i termini di legge e d'uso, a trattativa privata e come meglio, con espressa rinuncia sin d'ora dall'altra parte a qualsiasi contestazione o riserva in proposito, salva ogni altra azione dalla parte adempiente medesima per la differenza e i danni.
 - 6) La presente compravendita o ordine irrevocabile comporta l'applicazione delle commissioni e valute nella misura tempo per tempo vigente e quale risulta dagli appositi avvisi esposti nei locali della Banca ai sensi dell'art. 118 del D.Lvo 1.9.1993, n. 385 e delle relative disposizioni di attuazione.
 - 7) Contratti di borsa. Il presente contratto è soggetto alle disposizioni del D.L.vo 24 febbraio 1998, n. 58, e del R.D.L. 30/12/1923 n° 3278 e successive modificazioni, integrazioni e disposizioni di attuazione.
 - 8) A fronte di un regolamento dell'operazione con addebito in c/c, sul conto stesso sarà eventualmente accreditata la cedola che verrà a maturare prima della consegna dei titoli o nell'ipotesi di acquisto di Bot (titoli immessi in deposito provvisorio) sarà accreditato, alla scadenza, il valore nominale dei titoli medesimi.
 - 9) La sottoscrizione e la prenotazione di titoli deve intendersi eseguibile salvo chiusura anticipata e riserva di ripiano.
 - 10) Il presente documento deve essere prodotto in caso di vendita o di ritiro dei titoli oggetto della presente operazione.
 - 11) Tassa assolta in modo virtuale. Aut. Min. n° 301127/83 del 3/8/83 e N. V/10/747/93 del 31/12/93.
 - 13) Esente da bollo - art. 7 - Tabella all. B - D.P.R. 26/10/1972 n° 642.
 - 14) Delega a girare azioni vendute. La Cassa di Risparmio di Carrara S.p.A. è autorizzata ad apporre sui titoli oggetto della presente operazione, firmando in nome della controparte e per suo conto, le girate di trasferimento dei titoli stessi ed è autorizzata inoltre ad iscrivere se stessa quale girataria se, a suo insindacabile giudizio, ne ricorresse il caso. Il suo operato viene fin d'ora approvato senza eccezione e riserve.
-



COMUNE DI CARRARA
Decorato di Medaglia d'Oro al Merito Civile

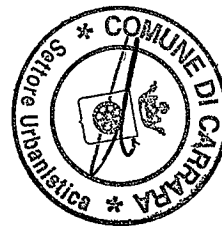

Settore Urbanistica e S.U.A.P.

Spazio riservato al protocollo generale COMUNE DI CARRARA 20 DIC. 2011 Prot. n° 65458 Cat. <u>U</u> Clas. <u>3</u>	Spazio riservato al protocollo del Settore DECOMUNICAZIONE TRASPORTABILE DEL PROCEDIMENTO ai sensi della L. 211/1990 e s.m.i. Il Sig. <u>Bonbarda</u> DATA <u>21/12/2011</u> # <u>3824/12</u> Dirigente del Settore Prot. inf. n° <u>3824/12</u>
---	---

COMUNICAZIONE DI INIZIO LAVORI

☒ **Edilizia Privata**

☐ **Sportello Unico Attività Produttive (S.U.A.P.)**

☒ **Denuncia di inizio attività n°**

498/DIA-2010

protocollo gen.

62800/3874

del

30/12/2010

**Al Dirigente del Settore Urbanistica e S.U.A.P.
del Comune di Carrara**

Il/La sottoscritto/a RICCI LUCIANA
nome *cognome*

nato/a a CARRARA Provincia MS il 24.07.1965

residente / con sede a CARRARA Provincia MS in via Tanone

n. 6 C.A.P. telefono fax

e-mail Codice Fiscale RCC LCN 65L64 B832H

in qualità di : Proprietaria
specificare: proprietario - legale rappresentante - etc. (avente titolo)

Azienda :
specificare: ragione sociale per le persone giuridiche

Codice Fiscale Partita Iva

con sede a Provincia in via/piazza

n. C.A.P. telefono fax

e-mail

- in riferimento alle opere di cui al titolo abilitativo in epigrafe, **divenuto efficace ai sensi del comma 4 dell'art. 44 del R.E.C., a seguito delle integrazioni depositate in data** _____, da eseguirsi sull'immobile sito in Via Tanone n° 6 54033 Carrara (MS), consapevole che le dichiarazioni false, la falsità negli atti e l'uso di atti falsi comportano l'applicazione delle sanzioni penali previste dall'art. 76 del D.P.R. 445/2000;

DICHIARA

- di essere a conoscenza della normativa regionale (L.R. 1/2005, art. 131) sulla responsabilità relativa alla conformità delle opere alla normativa urbanistica e alle previsioni di piano;
- che i lavori inizieranno a decorrere dalla seguente data:** 19. / 12 / 2011...;
- che in relazione alla esecuzione delle opere il/la sottoscritto/a: (*barrare la casella che interessa*)
 - ☐ eseguirà i lavori in proprio in economia e non utilizzerà, nemmeno per l'esecuzione di singole lavorazioni, alcun lavoratore autonomo;
 - ☐ eseguirà i lavori in proprio in economia mediante affidamento delle singole lavorazioni ai lavoratori autonomi di seguito elencati e pertanto allega la documentazione di cui al combinato disposto risultante dagli articoli 90 comma 9 lettere a) e b) del D. L.vo n.81/08 e 82, commi 8,9,10,11, della L.R. n.1/05:

_____	_____	_____	_____
_____	_____	_____	_____
<i>nominativo</i>	<i>indirizzo</i>	<i>città</i>	<i>P.I. / C.F.</i>

- ☒ affiderà l'esecuzione dei lavori all'impresa di seguito elencata e pertanto allega la documentazione di cui al combinato disposto risultante dagli articoli 90 comma 9 lettere a) e b) del D. L.vo n.81/08 e 82, commi 8,9,10,11, della L.R. n.1/05:

<u>SAFRA SNC</u>	<u>Via Ferdinando Micheli 28</u>	<u>CARRARA</u>	
<i>nominativo</i>	<i>indirizzo</i>	<i>città</i>	
codici di iscrizione identificativi			
<u>4602692027</u>	<u>14574847</u>	<u>2928</u>	<u>C.F. 01177980453</u>
<i>INPS</i>	<i>INAIL</i>	<i>CASSA EDILE</i>	<i>P.I. / C.F.</i>

4. che la **Direzione dei Lavori** è affidata a:

<u>ELENA</u>	<u>BARATTINI</u>								
<i>nome</i>	<i>cognome</i>								
nato/a a <u>CARRARA</u>	Provincia <u>MS</u> il <table border="1"><tr><td>0</td><td>1</td></tr></table> - <table border="1"><tr><td>0</td><td>5</td></tr></table> - <table border="1"><tr><td>1</td><td>9</td><td>7</td><td>9</td></tr></table>	0	1	0	5	1	9	7	9
0	1								
0	5								
1	9	7	9						
residente in <u>CARRARA</u>	Provincia <u>MS</u> in via <u>M. Fiorillo</u>								
n. <u>7/b</u> C.A.P. <u>54036</u> telefono _____	fax _____								
iscritto all'Albo/Collegio Professionale degli <u>Architetti</u> della provincia di <u>MS</u> al n° <u>498</u>									
con studio professionale in <u>CARRARA Avenza</u> Provincia <u>MS</u> in via <u>C. Sforza</u>									
n. <u>11</u> C.A.P. <u>54031</u> telefono <u>0585 54806</u> fax <u>0585 54806</u>									
e-mail _____ Codice Fiscale <u>BRT LNE 79E41B832D</u>									

5. che l'intervento: *(barrare la casella che interessa)*

- ☐ non e' soggetto all'ambito di applicazione del D.Lgs 9 aprile 2008 n.81 e successive modificazioni ed integrazioni;
- ☐ e' soggetto all'ambito di applicazione del D.Lgs 9 aprile 2008 n.81 e s. m. i. e pertanto, ai fini degli adempimenti di cui agli artt. 90 - 93 - 99 -101 del medesimo decreto, comunica che in data è stata presentata, agli organi competenti, la prescritta notifica preliminare;

ALLEGA

- ☐ la documentazione di cui al D. L.vo 81/08 relativa all'impresa esecutrice o ai lavoratori autonomi:
 - ☐ documentazione di cui all'art. 90 comma 9 lettera a) del D. L.vo 81/08;
 - ☐ documentazione di cui all'art. 90 comma 9 lettera b) del D. L.vo 81/08;
 - ☐ il documento unico di regolarità contributiva (D.U.R.C.) di cui all'art. 86 comma 10, del D.lgs 10 settembre 2003 n. 276, ai sensi dell'art. 82 comma 9 della L.R. 1/05;
- ☐ copia dell'attestato di deposito del relativo progetto all'Ufficio Regionale per la Tutela delle Acque e del Territorio di Massa Carrara (L. 1086/71, L. 64/74), ai sensi dell'art. 93 del D.P.R. 380/01 e dell'art.105 L.R. n. 1/05 (Zone Sismiche),;
- ☐ deposito ai sensi della L. 9.1.1991 n° 10 e del D.P.R. 26.8.1993 n° 412 o dichiarazione sostitutiva;
- ☐ deposito ai sensi del D. Lgs. 192/2005;
- ☐ deposito, ai sensi dell'art.125 del T.U.E. D.P.R. 380/01, del progetto degli impianti tecnologici di cui al D.M. 22 gennaio 2008 n.37;
- ☐ (altro)

La dichiarazione ai punti 3 4 e 5 non necessita di essere compilata nel caso che i predetti dati siano già stati comunicati al momento della presentazione della DIA.

Il/La sottoscritto/a si impegna a comunicare qualunque modifica alla presente prima dell'inizio dei lavori e, qualora successivamente all'inizio lavori, si verifichi il subentro di altra Impresa, a comunicare al Comune di Carrara i relativi dati prima dell'inizio dei lavori di quest'ultima.

ESSENDO A CONOSCENZA

Che la mancata presentazione del D.U.R.C., oltre a costituire causa ostativa all'inizio dei lavori e alla certificazione di abitabilità e agibilità di cui all'art. 86 L.R. 1/2005, sospende l'efficacia della D.I.A. fino alla sua acquisizione (combinato disposto dell'art. 90 comma 9 lett. c) D.Lvo 81/08 ed art. 82 comma 12 L.R. 1/2005 e s.m.i.).

Il proprietario

committente/avente titolo

(Firma per esteso e leggibile)

L'impresa/lavoratore autonomo

(per accettazione incarico)

(Timbro e Firma per esteso e leggibile)

A.F.R.A. s.n.c.
SANTINI FRANCO & C.
Via F. Micheli, 28
54033 Marina di Carrara (MS)
C.F./P.I. 01177980453

Il Direttore dei Lavori

(per accettazione incarico)

(Timbro e Firma per esteso e leggibile)



Architetto


DE BATTINI

Elena

Scadenza 07/10/2012

AN 5769828

IP.ZS. SpA - OFFICINA C.V. - ROMA

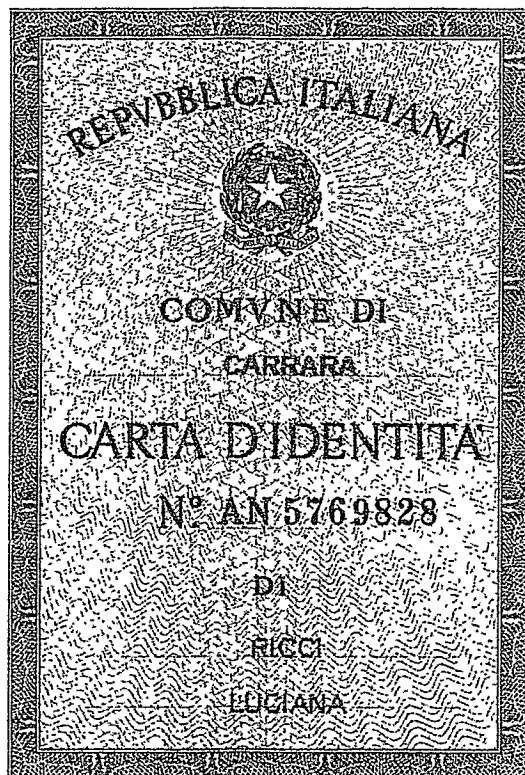

DIC. 2011

Cognome... **RICCI**
Nome... **LUCIANA**
nato il **24/07/1965**
(atto n. **430** p. **1** s. **A**)
a **CARRARA (MS)**
Cittadinanza... **ITALIANA**
Residenza... **CARRARA (MS)**
Via... **TANONE n.6**
Stato civile... **Coniugata ROSSI**
Professione... **COMMERCIANTE**

CONNOTATI E CONTRASSEGNI SALIENTI

Statura... **1.63**
Capelli... **Castani**
Occhi... **Castani**
Segni particolari...



Firma del titolare... *Ricci Lucia*
CARRARA (MS) **08/10/2007**

L'ORDINE DEL SINDACO
IL FUNZIONARIO INCARICATO
(Dr. Franca Fabrizi)

Imposta
gov. a Comune
5.26



DICHIARAZIONE AI SENSI DELL'ART. 90 DLGS 81/2008 E S.M.I.

☐ Denuncia di inizio attività


☐ Permesso di costruire

N° 498/DIA 2010

Data di
presentazione 30-12-2010

Prot. Generale 62800/3874

Intestatario RICCI LUCIANA

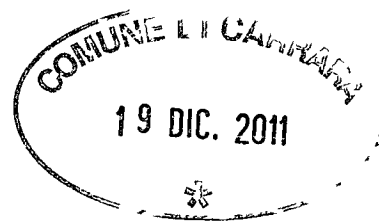

Il/la sottoscritto/a RICCI LUCIANA
Cognome Nome

Nato a CARRARA Prov. MS il 24-07-1965

Residente in CARRARA (TORRENO) Via / Piazza TAVONE n° 6

Codice Fiscale RCCLCN65L6A B832 H

in qualità di * COMITENTE

Tel. _____ Fax _____ e-mail _____ @ _____

* committente o responsabile dei lavori

P R E M E S S O

Che le imprese affidate/esecutrici ed i lavoratori autonomi in relazione alle funzioni e/o lavoratori affidati sono le seguenti:

SAFRA SNC VIA FERDINANDO MICHELI n° 28 CARRARA

D I C H I A R A

Di aver verificato la documentazione di cui alle lettere a) e b) comma 9 di cui all'art. 90 del dlgs 81/2008 e successive modificazioni e integrazioni di ciascuna delle succitate imprese

Dichiara altresì che i dati riportati sono veritieri e di impegnarsi a fornire su richiesta copia dei documenti comprovanti le indicazioni contenute nella presente dichiarazione.


Si allega fotocopia della carta di identità

Si autorizza al trattamento dei dati ai sensi del D. Lgs. 196/2003.

In fede
Rice. Riccone

INAILISTITUTO NAZIONALE PER L'ASSICURAZIONE
CONTRO GLI INFORTUNI SUL LAVORO**INPS**

Istituto Nazionale Previdenza Sociale

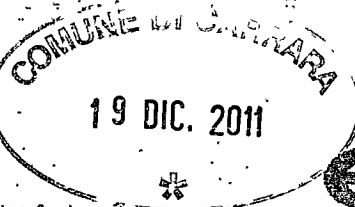**DOCUMENTO UNICO DI REGOLARITA' CONTRIBUTIVA**

PER LAVORI PRIVATI IN EDILIZIA

Rilasciato a datore di lavoro

Protocollo documento n°	15904095	del	07/09/2011
Codice Identificativo Pratica (C.I.P.) (da citare sempre nella corrispondenza)		20110174715181	

Raccomandata A/R
Spett.le SAFRA SNC
VIA FERDINANDO MICHELI 28
54033 CARRARA (MS)

Impresa	SAFRA SNC				
Sede legale	VIA FERDINANDO MICHELI 28 54033 CARRARA (MS)				
Sede operativa/Ind attività	VIA FERDINANDO MICHELI 28 54033 CARRARA (MS)				
Codice Fiscale	01177980453	e-mail	studiomannini@tin.it	e-mail PEC	
C.C.N.L. applicato	Edilizia				

Con il presente documento si dichiara che l'Impresa **RISULTA REGOLARE** ai fini del DURC in quanto:☒ I.N.A.I.L. - Sede di CARRARA ☒ È assicurata con Codice Ditta n° 14574847**Risulta regolare con il versamento dei premi e accessori al 07/09/2011****Il responsabile del procedimento** PICCIOLI VIVIANA☒ I.N.P.S. - Sede di MASSA CARRARA ☒ È iscritta con Matricola Azienda n° 4602692027**Risulta regolare con il versamento dei contributi al 19/09/2011****Il responsabile del procedimento** TONARELLI ALESSANDRA☒ CASSA EDILE - C.E. PROVINCIA DI MASSA CARRARA - MS ☒ È iscritta con C.I. n° 2928**Risulta regolare con il versamento dei contributi al 22/09/2011****Risulta regolare con la Cassa Edile emittente****Risulta regolare con altre Casse Edili come da esito BNI o equivalente del 26/09/2011****Il responsabile del procedimento** GUADAGNI MARIELLA


Il presente certificato è rilasciato ai sensi dell'art.86 co.10 D.Lgs. n°276/2003 ed è valido 90 giorni dalla data di rilascio.

Il certificato viene rilasciato in base alle risultanze dello stato degli atti e non ha effetti liberatori per l'Impresa. Rimane pertanto impregiudicata l'azione per l'accertamento ed il recupero di eventuali somme che successivamente risultassero dovute.

Emesso dalla CASSA EDILE in data 27/09/2011

Per INAIL-INPS-CASSA EDILE

Il Responsabile dello Sportello Unico Previdenziale

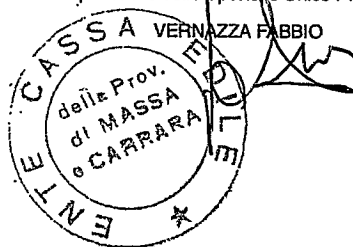
Per verifica www.sportellounicoprevidenziale.it

Pag 1 di 1



0801286/11

0801286/11 0801286/11 0801286/11 0801286/11

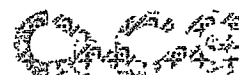

DICHIARAZIONE SOSTITUTIVA DELL'ATTO DI NOTORIETA'
DPR 28 dicembre 2000, n° 445



Il Sottoscritto SANTINI FRANCO, nato a CARRARA, il 27-05-1973 e residente in CARRARA, Via F. MICHELI n° 28 c.f. SNTFNCY3E27B832M titolare dell'Impresa SA.FRA.SNC. partita IVA 01177980453 con sede in CARRARA VIA F. MICHELI n° 28

DICHIARA

- che la copia del DURC allegato alla presente è conforme all' originale

Il sottoscritto SANTINI FRANCO..... consapevole delle sanzioni penali a cui può andare incontro nel caso di affermazioni mendaci e delle relative sanzioni penali di cui all'art.76 DPR 445/2000 dichiara ai sensi degli artt.46 e 47 del DPR 445/2000 che gli stati, le qualità personali e i fatti espressi nel presente atto sotto forma di dichiarazione sostitutiva corrispondono a verità

Ai sensi e per gli effetti di cui all'art.13 del Dlgs 196 del 30 giugno 2003 (Codice in materia di dati personali) dichiaro di essere informata che i dati personali raccolti saranno trattati, anche con strumenti informatici, esclusivamente nell'ambito del procedimento per il quale la presente dichiarazione viene resa e che al riguardo mi competono tutti i diritti previsti

Ai sensi dell'art. 38 del DPR 28/12/00, n. 445:

☐ l'autocertificazione è sottoscritta dal dichiarante in presenza del dipendente addetto.

☒ l'autocertificazione è depositata, già sottoscritta dal dichiarante, insieme alla fotocopia, non autenticata, di un documento d'identità del dichiarante in corso di validità.


Carrara, 19-12-2011

SA.FRA. s.n.c.
di SANTINI FRANCO & C.
Via F. Micheli, 28
54033 Marina di Carrara (MS)
C.F./P.I. 01177980453


Visto il documento


Il dipendente addetto

Cognome SANTINI
Nome FRANCO
nato il 27/05/1973
(atto n. 323 **P.** 1 **S.** A **)**
a CARRARA (MS)
Cittadinanza ITALIANA
Residenza CARRARA (MS)
Via MICHEL F. n. 28
Stato civile Coniugato
Professione IMPRENDITORE
CONNOTATI E CONTRASSEGNI SALIENTI
Statura 1.81
Capelli Castani Chiari
Occhi Azzurri
Segni particolari

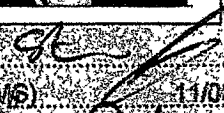Firma del titolare 
CARRARA (MS) 11/06/2010
d'ORDINE DEL SINDACO
IL FUNZIONARIO INCARICATO
(Dr. Franca Fabris)
Imposta dovuta al Comune
5.26

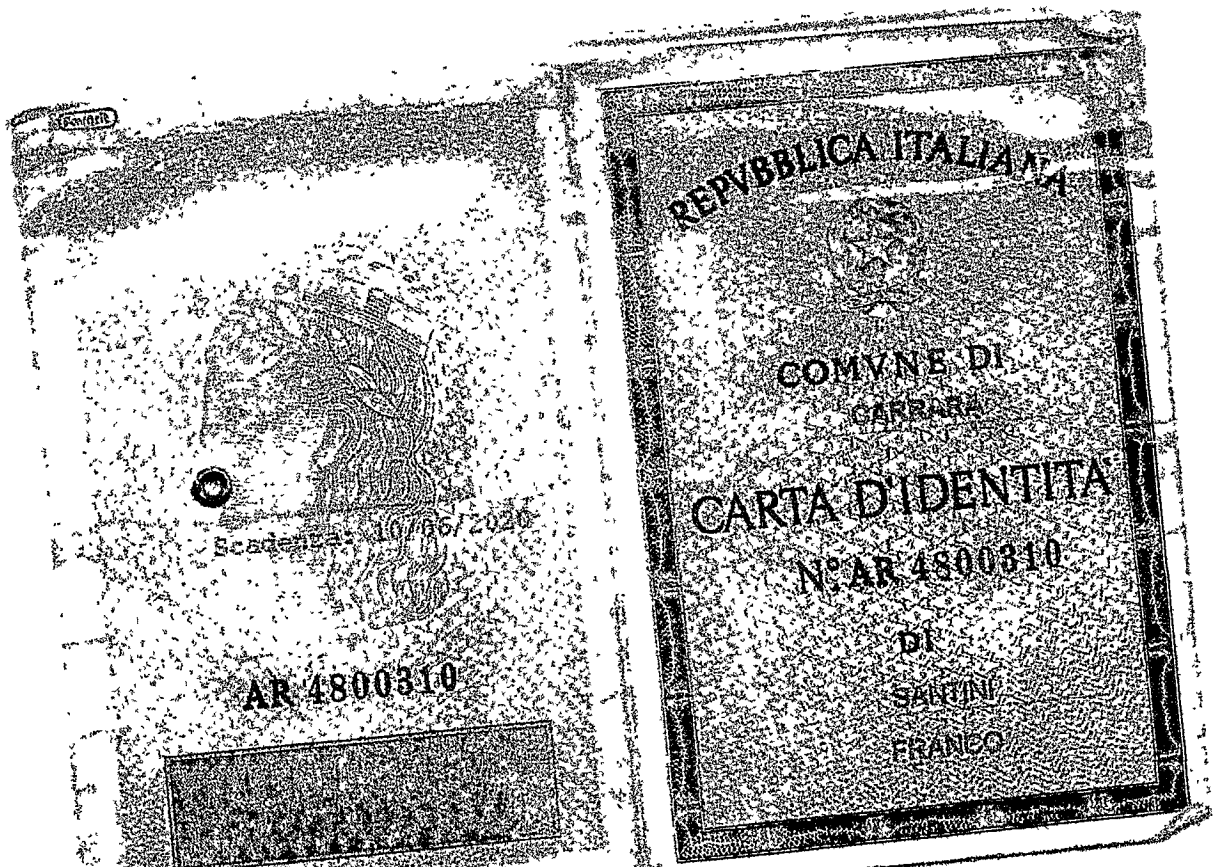

Stampa **A A A**

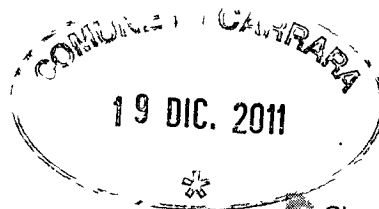Camera di Commercio Industria Artigianato e Agricoltura di MASSA CARRARA
Visura di societa' di persone
Documento n . A AC021308427970000101
estratto dal Registro Imprese in data 04/11/2011

Denominazione: SAFRA S.N.C. DI SANTINI FRANCO & C.
Forma giuridica: SOCIETA' IN NOME COLLETTIVO
Sede legale: CARRARA(MS) VIA F. MICHELI 28 cap 54036
frazione MARINA
Codice fiscale: 01177980453
Numero REA: MS-119492

Sede

-- Iscrizione REA

Numero Repertorio Economico Amministrativo (REA): 119492

-- Sede legale
CARRARA(MS) VIA F. MICHELI 28 cap 54036
frazione MARINA

Informazioni da patti sociali -- Estremi di costituzione

-- Iscrizione Registro Imprese

Codice fiscale e numero d'iscrizione: 01177980453
del registro delle imprese di MASSA CARRARA
Data di iscrizione: 17/01/2008

-- Sezioni

Iscritta nella sezione ORDINARIA
il 17/01/2008
Annotata con la qualifica di IMPRESA ARTIGIANA (sezione speciale)
il 13/02/2008 con il numero albo artigiani 24787

-- Informazioni costitutive

Data atto di costituzione: 10/01/2008

-- Durata della societa'

Data termine: 31/12/2040 con proroga tacita ogni 3 anni

-- Scadenza esercizi

Scadenza primo esercizio: 31/12/2008

Scadenza esercizi successivi: 31/12

Informazioni da patti sociali -- Oggetto sociale

-- Oggetto sociale

OGGETTO SOCIALE:

LA SOCIETA' HA PER OGGETTO:

- LAVORI GENERALI DI COSTRUZIONE DI EDIFICI E ALTRI LAVORI DI COMPLETAMENTO

DEGLI EDIFICI ESEGUITI PRESSO I RICHIEDENTI LE PRESTAZIONI.

ESSA POTRA' INOLTRE COMPIERE TUTTE LE OPERAZIONI COMMERCIALI, FINANZIARIE,

MOBILIARI ED IMMOBILIARI RITENUTE NECESSARIE OD UTILI PER IL RAGGIUNGIMENTO

DELL'OGGETTO SOCIALE, NONCHE' ASSUMERE PARTECIPAZIONI ED INTERESSENZE IN ALTRE

SOCIETA' OD IMPRESE AVENTI OGGETTO ANALOGO OD AFFINE AL PROPRIO, ACCENDERE ED

ESTINGUERE CONTI CORRENTI BANCARI, ASSUMERE FINANZIAMENTI, PRESTARE GARANZIE

REALI E FIDEJUSSIONI, ACQUISIRE BENI MEDIANTE CONTRATTI DI LEASING.

POTRA' NOMINARE, INFINE, PROCURATORI E ISTITUTORI PREPOSTI ALLE VENDITE.

Informazioni da patti sociali -- Poteri

-- Poteri da patti sociali

L'AMMINISTRAZIONE SIA ORDINARIA CHE STRAORDINARIA, E LA RAPPRESENTANZA DELLA

SOCIETA' DI FRONTE AI TERZI ED IN GIUDIZIO SPETTA AL SOCIO AMMINISTRATORE SIGNOR

SANTINI FRANCO.

Informazioni patrimoniali

Conferimenti

Valore nominale dei conferimenti in EURO:9.000,00

SOCI E TITOLARI DI CARICHE O QUALIFICHE

-- SOCIO AMMINISTRATORE

SANTINI FRANCO

Rappresentante dell'Impresa

Nato a: CARRARA(MS) il 27/05/1973
Codice fiscale: SNTFNC73E27B832M
Residenza: CARRARA(MS) VIA F. MICHELI 28 cap 54036
frazione MARINA

-- Cariche e poteri

SOCIO AMMINISTRATORE
nominato con atto del 10/01/2008
Quota

Quota: 3.000,00 EURO

-- SOCIO

SANTINI MASSIMO
Nato a: CARRARA(MS) il 11/04/1972
Codice fiscale: SNTMSM72D11B832A
Residenza: CARRARA(MS) VIA BALUARDO 8 cap 54033

-- Cariche e poteri

SOCIO
nominato con atto del 10/01/2008
Quota

Quota: 3.000,00 EURO

-- SOCIO

SANTINI ALBERTO
Nato a: CARRARA(MS) il 26/12/1969
Codice fiscale: SNTLRT69T26B832E
Residenza: CARRARA(MS) VIA CARRIONA 43 cap 54033

-- Cariche e poteri

SOCIO
nominato con atto del 10/01/2008
Quota

Quota: 3.000,00 EURO

ATTIVITA', ALBI RUOLI E LICENZE -- Attivita'

Inizio attivita' (informazione storica)

Data d'inizio dell'attivita' dell'impresa: 14/01/2008

-- Attivita' esercitata nella sede legale

EDILIZIA IN GENERE

Classificazione ATECORI 2007 della descrizione attività'
(informazione di sola natura statistica)

Attività':
41.2 - Costruzione di edifici residenziali e non residenziali
Importanza: A - primaria Albo Artigiani
Data inizio: 14/01/2008

Classificazione ATECORI 2002 della descrizione attività'
(informazione di sola natura statistica)

Attività':
45.21.1 -Lavori generali di costruzione di edifici
Importanza: A - primaria Albo Artigiani
Data inizio: 14/01/2008

-- Addetti (informazione di sola natura statistica)
Numero addetti dell'impresa rilevati nell'anno 2011
(dati rilevati al 30/06/2011)

I trimestre

Dipendenti 3
Indipendenti 3
Totale 6

II trimestre

Dipendenti 3
Indipendenti 3
Totale 6

Valori medi

dipendenti 3
indipendenti 3
totale 6

ATTIVITA', ALBI RUOLI E LICENZE -- Albi e ruoli

-- Albo Imprese Artigiane

Numero: 24787
Provincia: MS
Data domanda/accertamento: 12/02/2008
Data delibera: 18/02/2008
Attività'

Data inizio attività': 14/01/2008

Aggiornamento Impresa

Data ultimo protocollo: 12/02/2008

Allegati » Allegati disponibili nell'area download

NON SONO PRESENTI ALLEGATI

Al Sig. SINDACO del Comune di CARRARA



RELAZIONE TECNICA

OGGETTO : RISTRUTTURAZIONE PER ACCORPAMENTO IN UNICA PARTICELLA
(dei subalterni n° 2-7 DEL MAPPALE 104 - FOGLIO 32)
EDIFICIO CIVILE ABITAZIONE TORANO - CARRARA Salita Poggio Silvestro n°6
PROPRIETA': RICCI Luciana Via Tanone n°6 Torano - Carrara

L'intervento consiste nella ristrutturazione per accorpamento, in una unica particella, dei subalterni n° 2 e 7 del fabbricato ad uso civile abitazione in Carrara località Torano Salita Poggio Silvestro n°6, censito al catasto del comune di Carrara al Foglio n° 32 Particella n° 104.
Attualmente l'immobile risulta non utilizzato ed in stato di abbandono.

L'intervento richiesto prevede, allo scopo di unificare in un'unica distinta ed autonoma unità immobiliare urbana ad uso abitativo sulla quale poter intervenire mediante un unico titolo abilitativo, la realizzazione di un idoneo servizio igienico con relativo disimpegno, in sostituzione del W.C. esistente. Sono previste inoltre opere di risanamento igienico e di ristrutturazione necessarie al fine di rendere l'alloggio abitabile e idoneo per una migliore fruibilità degli spazi, mediante realizzazione di nuove aperture interne e contemporanea chiusura di quelle inutilizzabili così come indicato negli elaborati tecnici.

Le opere richieste si limitano all'esecuzione di sole modifiche interne funzionali alla richiesta di accorpamento rimandando ad una fase successiva, con nuovo titolo abilitativi, gli interventi di manutenzione esterna e di rifacimento della copertura.

Ai fini del rilascio del parere igienico sanitario si dichiara che:

- l'approvvigionamento idrico avviene dall'acquedotto comunale,
- i liquami vengono allontanati tramite allaccio alla fognatura comunale,
- il riscaldamento dell'immobile avviene tramite stufa a gas in quanto il fabbricato realizzato nel XIX secolo attualmente è sprovvisto di impianto di riscaldamento.

Carrara 06.12.2010

Il tecnico





Prot. n. 26360/CRU.87

Massa 14 11/10

Azienda USL 1 Massa Carrara

OGGETTO: progetto edilizio n. 9633. Sig. Ricci Luciana



Al. Arch. Barattini Elena

Con riferimento alla richiesta di parere igienico sanitario relativo alla pratica segnata in oggetto, si esprime :


parere favorevole

Distinti saluti.


Dott. Dino Giannarelli

U.O./U.F. Igiene e
Sanità Pubblica
54100 Massa
Via Democrazia, 44
Tel. 0585-493912
Fax 0585-810405

RISTRUTTURAZIONE PER ACCORPAMENTO DI DUE UNITA' IMMOBILIARI

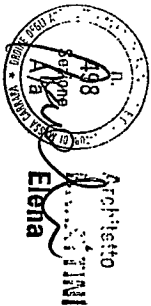


TAV. N° PROPRIETA' RICCI Luciana


LAVORO PLANIMETRIE
STATO ATTUALE

DATA 22.11. 2010
SCALA 1:100 - COMUNE CARRARA LOCALITA' TORANO

N° ORDINE

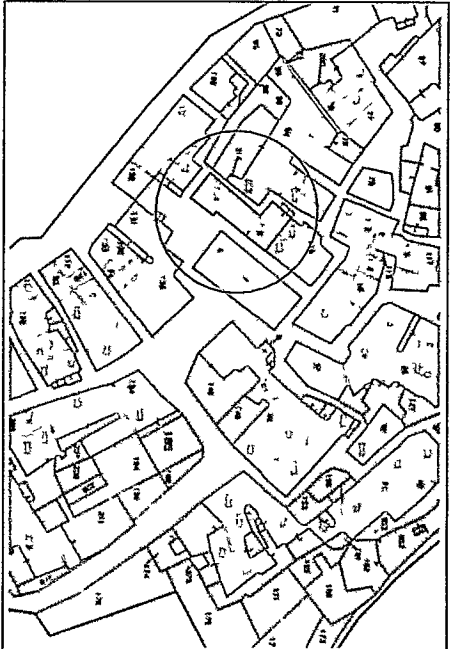


PLANIMETRIA Scala 1:2000
FOGLIO 32 particella 104 SUBALTERNO n° 2 e 7

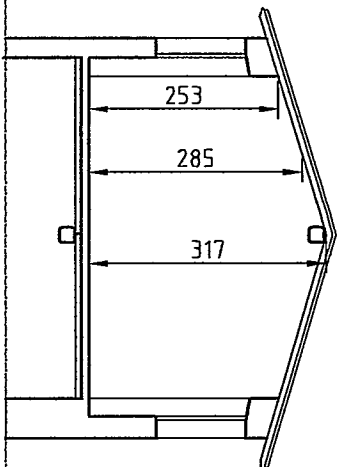


SEZIONE A-A


PIANO SECONDO
FOGLIO 32 particella 104
SUBALTERNO n° 7
MQ. 84,20

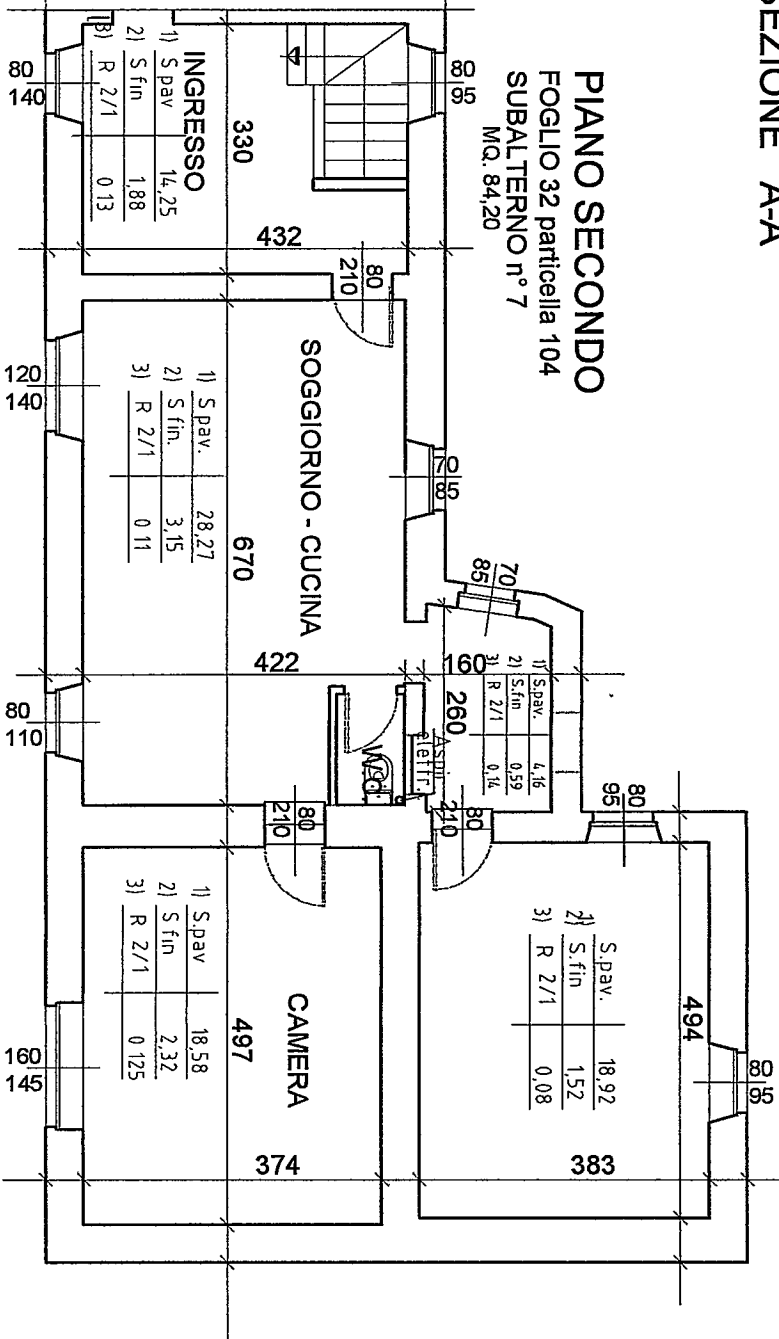


PIANO TERRA
FOGLIO 32 particella 104
SUBALTERNO n° 2

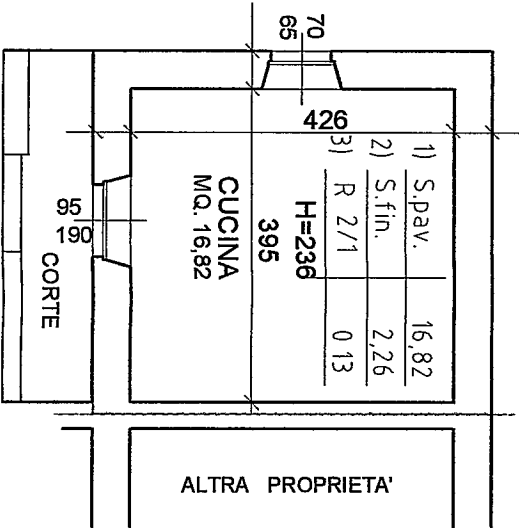

PIANO SECONDO
FOGLIO 32 particella 104
SUBALTERNO n° 2

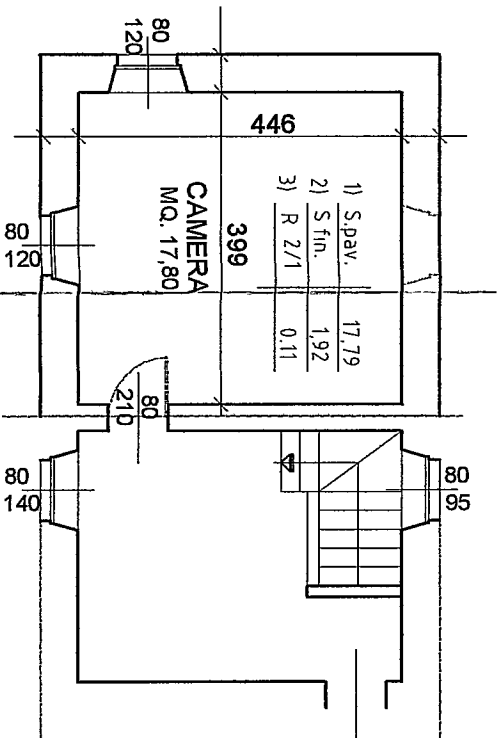

AZIENDA
U.C.
Al serai di
si esprime
VOLE
14.10
per l'apporto
presente
progetto.
Il Responsabile Medico

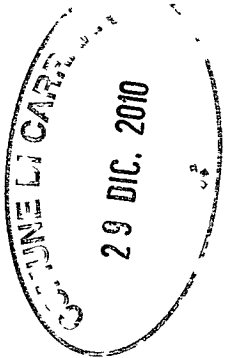

PROGETTISTA ARCH. ELENA BARATTINI
Via C. Sforza n° 11 - 54031 Avenza Carrara (MS) - Tel. e Fax 0585 54806 Cell. 348 8105199

PROGETTO

RISTRUTTURAZIONE PER ACCORPAMENTO DI DUE UNITA' IMMOBILIARI



PROPRIETA' RICCI Luciana

N° 2

LAVORO PLANIMETRIE
STATO DI PROGETTO


DATA 22.11. 2010

SCALA 1:100 -

COMUNE CARRARA


LOCALITA' TORANO

N° ORDINE

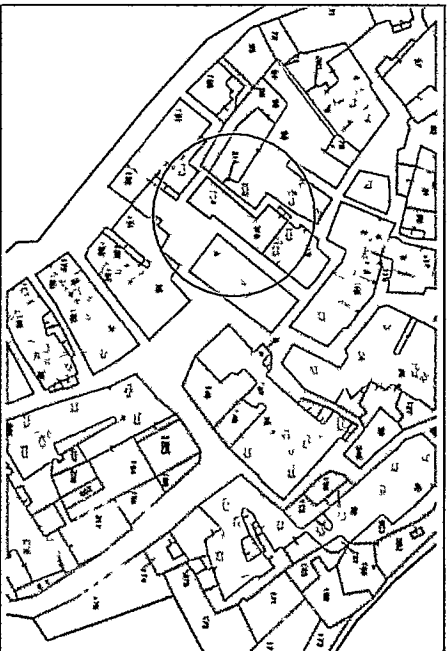


PLANIMETRIA Scala 1:2000
FOGLIO 32 particella 104 SUBALTERNO n° 2 - 7


PIANO TERRA

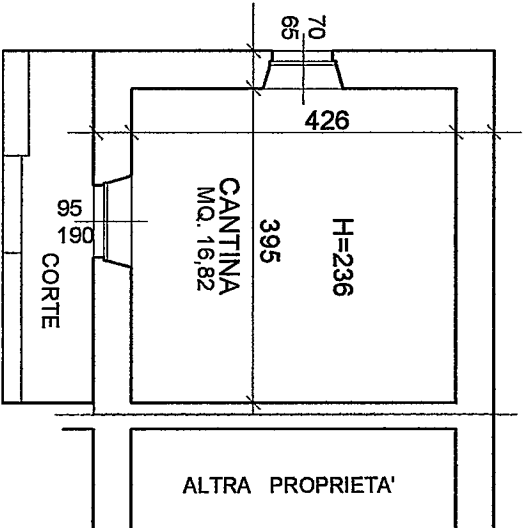

PIANO SECONDO
MQ. 102,00

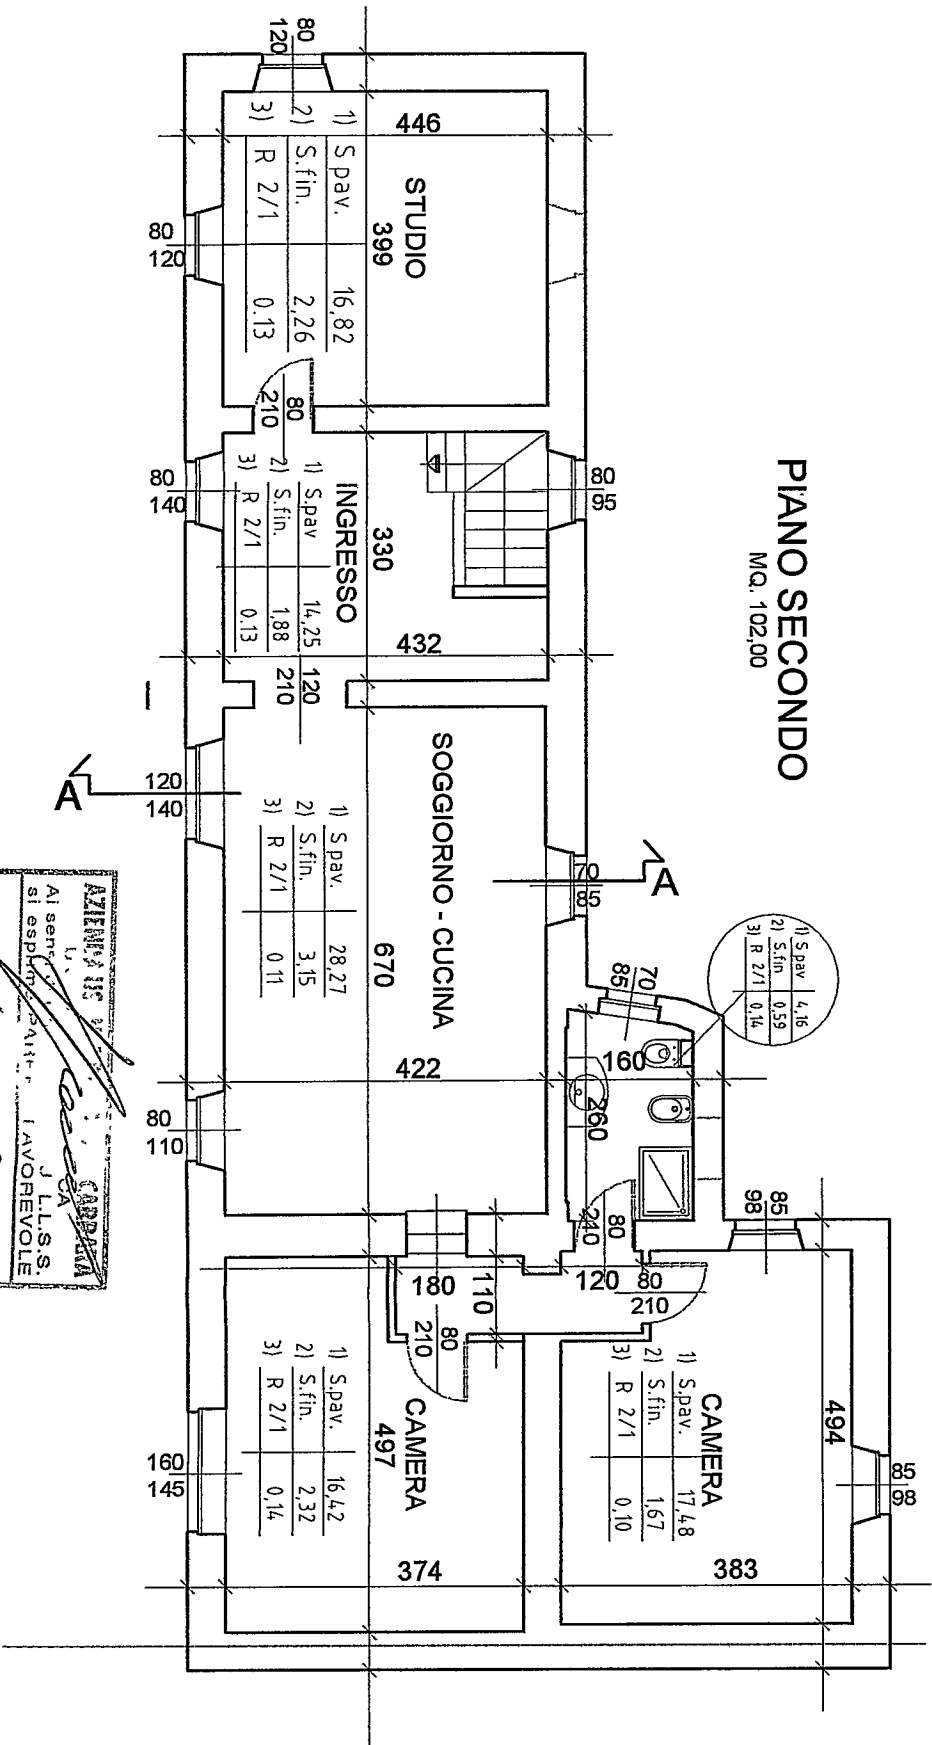

SEZIONE A-A

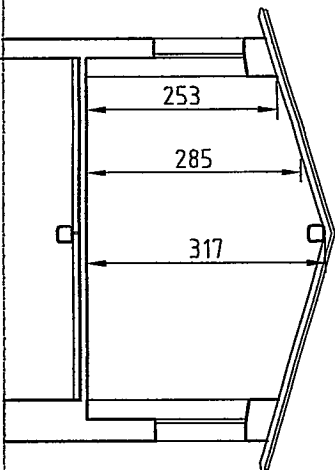

29 DIC. 2010

ARMANDO TESTA
AL SERVIZIO DEL FUNZIONARIO
LAVORAREVOLI
14 DIC 10
Per l'approvazione del presente progetto
Il Funzionario Medico



COMUNE DI CARRARA
Decorato di Medaglia d'Oro al Merito Civile
Settore Urbanistica e S.U.A.P./ Demanio e Ptarimonio

prot. n° 62800/3874
del 30/12/2010

A:
RICCI LUCIANA
VI ATARNONE 6
54033 CARRARA

e, p.c.

A:
BARATTINI ARCH. ELENA
VIA SFORZA 11
54033 AVENZA CARARRA

OGGETTO: Attestazione di conformità mediante denuncia di inizio attività. Articolo 79 della L.R. 03/01/2005, n. 1. **Comunicazione nominativo del Responsabile del Procedimento.**

In relazione alla denuncia di inizio attività inoltrata ai sensi e per gli effetti dell'art. 79 della L.R. 3/1/05 n. 1 e pervenuta in data 30/12/2010. per la realizzazione di lavori di ACCORPAMENTO IN UNICA PARTICELLA DI SUBALTERNI sull'immobile sito in CARRARA S.TA POGGIO SILVESTRO 6 e distinto catastalmente al foglio 32 mappale/i 104/2-7, si comunica, in osservanza della L. 241/90, che il Responsabile del Procedimento è **Istr.Tec.Bombardi Geom.Davide/e Coppo Geom. Luca** presso l'U.O. Edilizia Privata e che il Settore è aperto al pubblico esclusivamente il Martedì ed il Giovedì dalle ore 8.30 alle ore 12.30.

Si invita a citare nella futura corrispondenza le sottoelencate diciture: denuncia di inizio attività prot. 62800/3874 del 30/12/2010. - d.i.a. n° 498/DIA-2010

Prima dell'inizio dei lavori, sull'immobile oggetto di intervento dovrà essere esposto, in modo visibile, apposito cartello indicante gli estremi identificativi della denuncia di inizio attività, del suo Titolare, del Progettista, del Direttore dei Lavori, della Ditta esecutrice e, ove prescritto, del Coordinatore per la sicurezza di cui al D. Lvo 81/08.

Dovrà inoltre essere comunicata a questo ufficio la data di ultimazione dei lavori descritti nella denuncia di inizio dell'attività, e trasmessa la certificazione di conformità dell'opera realizzata al progetto presentato, redatta da professionista abilitato, ai sensi e per gli effetti dell'art. 86 L.R. 03/01/2005 n. 1.

Carrara, 30 dicembre 2010

Il Dirigente
Claudio Bacicalupi

Amm.: Ferrari Giovanna



COMUNE DI CARRARA

Decorato di Medaglia d'Oro al Merito Civile

Settore Urbanistica e S.U.A.P./ Demanio e Patrimonio



Prot. n. 61964

RACCOMANDATA A.R.

Prot.n. 59384/3702
217TUTELA/2010
del 11/12/2010

A : RICCI LUCIANA
VIA TANONE N. 6
54033 CARRARA

OGGETTO: Atto di assenso

In relazione alla richiesta recante data 11/12/2010 si trasmette in allegato, il prescritto atto di assenso, riferito unicamente all'aspetto architettonico dell'immobile posto in CARRARA VIA SALITA POGGIO SILVESTRO N. 6 censito catastalmente, al foglio 32, mappale 104 SUB 2/7.

Carrara 22 dicembre 2010

Il Dirigente
Claudio Bacicalupi


COMUNE DI CARRARA – 54033 piazza Due Giugno, 1
Settore Urbanistica – U.O Servizi Amministrativi -Giovanna Ferrari
Telefono 0585.641296 – Fax 0585.641296



COMUNE DI CARRARA

Decorato di Medaglia d'Oro al Merito Civile

Settore Urbanistica e S.U.A.P./ Demanio e Patrimonio

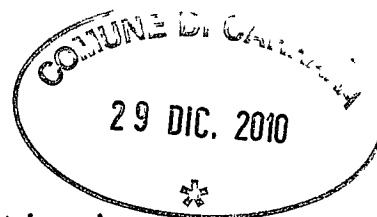

Prot.n. 59384/3702
del 11/12/2010
217TUTELA/2010

IL DIRIGENTE

VISTA la richiesta presentata da: RICCI LUCIANA recante data 11/12/2010 registrata al Prot. Gen. n. 59384, corrispondente al protocollo n. 3702, del Settore Urbanistica - SUAP;

PRESO ATTO che l'immobile, ubicato in CARRARA VIA SALITA POGGIO SILVESTRO N. 6, censito catastalmente al foglio 32, mappale 104 SUB 2/7, interessato dalla richiesta dei lavori di FUSIONE DI DUE UNITA' IMMOBILIARI CON ADEGUAMENTO IGIENICO SANITARIO, ricade all'interno delle zone omogenee "A" ed è classificato dal Regolamento Urbanistico come "A2";

VISTO l'art.1 comma 11 delle Norme Tecniche di Attuazione del Regolamento Urbanistico vigente;

VISTO il parere favorevole, relativo unicamente alla tutela dei valori storici ed architettonici espresso dal Nucleo di Valutazione nella seduta del 20/12/2010 n. 32;

VISTA la legge 7.8.90 n° 241 e succ. modifiche ed integrazioni;

RILASCIÀ

al/alla: Sig. RICCI LUCIANA in relazione alla richiesta di cui sopra ed ai sensi dell'art. 1, comma 11, delle Norme Tecniche di Attuazione del vigente Regolamento Urbanistico,

ATTO DI ASSENSO

Il presente Atto di Assenso è riferito unicamente all'aspetto architettonico dell'immobile ubicato in CARRARA VIA SALITA POGGIO SILVESTRO N. 6, censito catastalmente al foglio 32, mappale 104 SUB 2/7.

Il Dirigente
Claudio Bacicalupi



COMUNE DI CARRARA – 54033 piazza Due Giugno, 1
Settore Urbanistica – U.O Servizi Amministrativi – Giovanna Ferrari
Telefono 0585.641269 – Fax 0585.641296

DIA 48/2010

COMUNE DI CARRARA
U.O. Edilizia Privata



PROGETTO DI RISTRUTTURAZIONE PER ACCORPAMENTO DI DUE UNITA' IMMOBILIARI

CARRARA Località Torano salita Poggio Silvestro n° 6

PROPRIETA': Luciana RICCI

ASSEGNATA AL D.L.A. n° 498/DIA 2010 del 30.12.2010 prot. generale n° 62800 Inizio Lavori del 27.12.2011.

DEL F. L. N. 10


ai sensi della L. 1990 e s.m.i.

Il Sig. Bombardieri

DATA 8/2/2012

Prot. int. n° 3844

OGGETTO: SUBENTRO DITTA COSTRUTTRICE

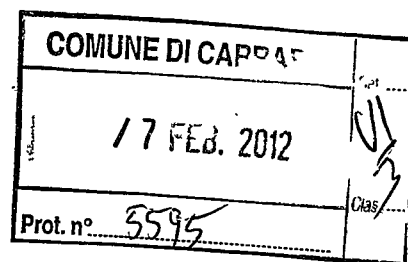

La sottoscritta Ditta ZARA Giovanni EDILIZIA E RESTAURO con sede a CARRARA località Torano Via Carrione di Ravaccione c.f. ZRAGNN57P12G207H p. Iva 03387260924

COMUNICA

che in qualità di ditta Costruttrice è subentrata alla Ditta SA.FRA. snc. nell'esecuzione dei lavori di RISTRUTTURAZIONE PER ACCORPAMENTO DI DUE UNITA' IMMOBILIARI dell'immobile di cui all'oggetto sito in Comune CARRARA Località Torano salita Poggio Silvestro n° 6

Allega:

1. autocertificazione ai sensi dell'art. 47 del DPR 28.12.2000 n° 445
2. Documento Unico di Regolarità Contributiva
3. Copia della Misura Camerale
4. Copia Carta di Identità

CARRARA Località Torano salita Poggio Silvestro n° 6

Carrara 16.01.2012

In fede per accettazione
ZARA Giovanni

ZARA GIOVANNI
EDILIZIA E RESTAURO
Via Carrione di Ravaccione, 34
54033 Torano Carrara (MS)
P.IVA 03387260924
C.F. ZRAGNN57P12G207H

In fede per rinuncia
SA.FRA. snc.

SA.FRA. s.n.c.
di SANTINI FRANCO & C.
Via F. Micheli, 28
54033 Marina di Carrara (MS)
C.F./P.I. 01177980453



INAIL
ISTITUTO NAZIONALE PER L'ASSICURAZIONE
CONTRO GLI INFORTUNI SUL LAVORO

INPS
Istituto Nazionale Previdenza Sociale

DOCUMENTO UNICO DI REGOLARITÀ CONTRIBUTIVA

PER LAVORI PRIVATI IN EDILIZIA
Rilasciato a lavoratore autonomo

Protocollo documento n°	17198392	del	16/12/2011
Codice Identificativo Pratica (C.I.P.) (da citare sempre nella corrispondenza)	20110293129027		

Raccomandata A/R
Spett.le ZARA GIOVANNI
VIA CARRIONA DI RAVACCIONE 34
54033 CARRARA (MS)

Impresa	ZARA GIOVANNI				
Sede legale	VIA CARRIONA DI RAVACCIONE 34 54033 CARRARA (MS)				
Sede operativa/Ind attività	VIA CARRIONA DI RAVACCIONE 34 54033 CARRARA (MS)				
Codice Fiscale	ZRAGNN57P12G207H	e-mail	borghettiangelo@yahoo.it	e-mail PEC	

Con il presente documento si dichiara che l'impresa **RISULTA REGOLARE** ai fini del DURC in quanto:

☒ I.N.A.I.L. - Sede di CARRARA ☒ È assicurata con Codice Ditta n° 3173857

Risulta regolare con il versamento dei premi e accessori al 20/12/2011

Il responsabile del procedimento MARSIGLIA EULALIA

☒ I.N.P.S. - Sede di MASSA CARRARA ☒ È iscritta con P.C.I. n° 16238923FU



Risulta regolare con il versamento dei contributi al 20/12/2011

Il responsabile del procedimento TONARELLI ALESSANDRA

Il presente certificato è rilasciato ai sensi dell'art.86 co.10 D.Lgs. n°276/2003 ed è valido 90 giorni dalla data di rilascio.
Il certificato viene rilasciato in base alle risultanze dello stato degli atti e non ha effetti liberatori per l'Impresa. Rimane pertanto impregiudicata l'azione per l'accertamento ed il recupero di eventuali somme che successivamente risultassero dovute.

Emesso dall' INAIL in data 29/12/2011

Per INAIL-INPS
Il Responsabile dello Sportello Unico Previdenziale
PICCIOLI VIVIANA

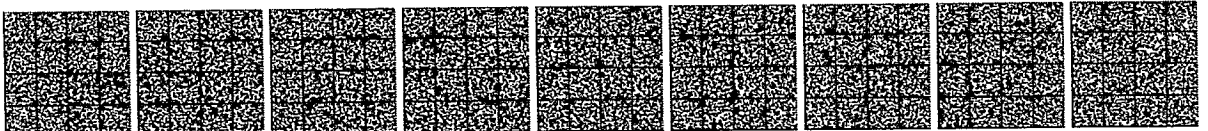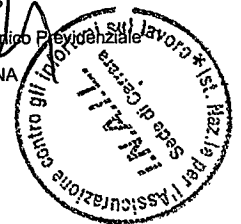



Visura storica senza valore di certificazione

ZARA GIOVANNI

Forma giuridica: IMPRESA INDIVIDUALE

Codice fiscale: ZRAGNN57P12G207H

Numero REA: MS - 126136

Estremi di firma digitale

Validità sconosciuta

Digitally signed by Alessandro Bazzani
Date: 2011.09.19 11:32:29 CEST
Reason: Conservatore Registro Imprese
Location: C.C.I.A.A. di MASSA-CARRARA

DICHIARAZIONE DI COPIA CONFORME

(art. 46, D.P.R. 445 del 28 dicembre 2000)

Il sottoscritto ZARA GIOVANNI nato a PABILLONIS (VS) il 12/09/1957.
e residente a PABILLONIS (VS), prov. (VS), CAP ,
in via SEBASTIANO SATTA n. 10/L, cod. fiscale ZRA GNN 57P 12G 207H
in qualità di legale rappresentante della Ditta ZARA GIOVANNI Con sede in
TORANO-CARRARA (MS) Partita IVA 03387260924 preso atto delle
disposizioni di cui all'art. 76 del D.P.R. 28/12/2000 n. 445 (*), e consapevole delle
responsabilità anche di carattere penale, che assume i caso di false dichiarazioni e sotto la
propria responsabilità

DICHIARA (**)

che i seguenti certificati

☒ **DURC**.....

☒ **Visura..Camera**.....


☐

☐

richiesti e presentati, in copia, alla presente dichiarazione accompagnati da fotocopia del
documento di identità, sono conformi all'originale in base alla legge Bassanini n: 127/97 e
successive modificazioni ed integrazioni

Ai sensi della L. 675/96 è informato ed autorizza la raccolta dei dati per il procedimento
amministrativo in corso.

Luogo e data:

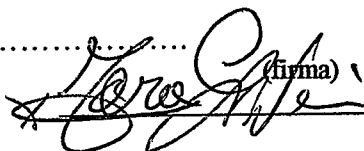 (firma)

ZARA GIOVANNI
EDILIZIA E RESTAURO
Via Carrione di Ravaccolone 34
54033 Torano - Carrara (MS)
P.IVA 03387260924
C.F. ZRA GNN 57P 12G 207H

(*)D.P.R. 445/2000, art. 76, 1° comma: "Chiunque rilascia dichiarazioni mendaci, forma atti falsi o ne fa uso
nei casi previsti dal presente testo unico è punito ai sensi del codice penale e delle leggi speciali in materia".

D.P.R. 445/2000, art. 76, 2° comma: "L'esibizione di un atto contenente dati non più rispondenti a verità
equivale ad uso di atto falso".

D.P.R. 445/2000, art. 76, 3° comma: "Le dichiarazioni sostitutive rese ai sensi degli articoli 46 e 47 e le
dichiarazioni rese per conto delle persone indicate nell'art. 4, comma 2, sono considerate come fatte a pubblico
ufficiale".

D.P.R. 445/2000, art. 76, 4° comma: "Se i reati indicati nei commi 1, 2 e 3 sono commessi per ottenere la
nomina ad un pubblico ufficio o l'autorizzazione all'esercizio di una professione o arte, il giudice, nei casi più
gravi, può applicare l'interdizione temporanea dai pubblici uffici o dalla professione e arte".

(**) Ai sensi dell'art. 38, D.P.R. 445/2000, la dichiarazione è sottoscritta dall'interessato in presenza del
dipendente addetto ovvero sottoscritta e inviata unitamente a copia fotostatica, non autenticata, di un documento
di identità del sottoscrittore, all'ufficio competente via fax, tramite un incaricato, oppure a mezzo posta.

Ai sensi dell'art. 19, D.P.R. 445/2000, la dichiarazione sostitutiva dell'atto di notorietà di cui all'art. 47 può
riguardare anche il fatto che la copia di un atto o di un documento conservato o rilasciato da una pubblica
amministrazione, può altresì riguardare la conformità all'originale della copia dei documenti fiscali che devono
essere obbligatoriamente conservati dai privati.

**Secondo l'art. 47 del D.P.R. 28/12/00 n. 445 "Costituisce violazione dei doveri d'ufficio la mancata
accettazione delle dichiarazioni sostitutive di certificazione rese a norma delle disposizioni di cui
all'art. 46".**

(U) 40 D P R 1474912 (December 5, 2000)

LIBRARY

✓ DIRECT

4/12/2014 10:14 AM

Amministrativo in corso

.. stb e ogou.I

[illegible][illegible]

Cognome... **ZARA:**

Nome... **GIOVANNI**

nato il... **12/09/1957**

latto n. **61** ... **P.** ... **I.** ... **S.** ... **A.** ...)

a. **PABILLONIS** .. (.....)

Cittadinanza **ITALIANA**

Residenza... **PABILLONIS (VS)**

Via... **SEBASTIANO SATTA n. 10/b**

Stato civile... **SEPARATO**

Professione... **MURATORE**


CONNOTATI E CONTRASSEGNI SALIENTI


Statura... **1.73**

Capelli... **CASTANI**

Occhi... **CASTANI**

Segni particolari... **NESSUNO**

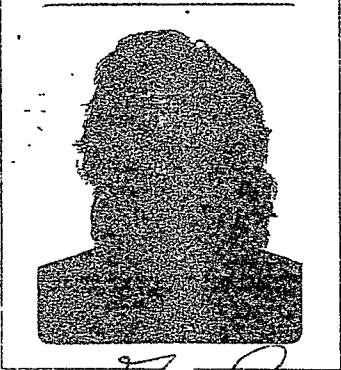

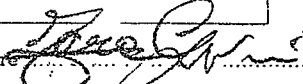Firma del titolare 

PABILLONIS .. **23/09/2011**

Impronta del dito indice sinistro

IL SINDACO
DELLA REGIONE ABRUZZO INCARICATO


SCADENZA 22/08/2021



Dir. Segr. € 0.26

Dir. CI € 5.16

AT 0294971



REPUBBLICA ITALIANA

COMUNE DI
PABILLONIS (VS)

CARTA D'IDENTITA

N° AT 0294971

ZARA
GIOVANNI

DICHIARAZIONE AI SENSI DELL'ART. 90 DLGS 81/2008 E S.M.I.

☐ Denuncia di inizio attività


☐ Permesso di costruire

N° 498/DIA 2010

Data di
presentazione 30.12.2010

Prot. Generale 62800/3874

Intestatario RICCI LUCIANA

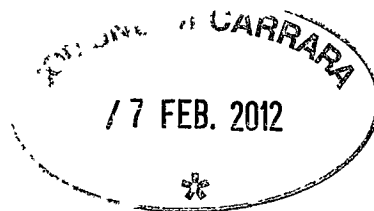

Il/la sottoscritt/a RICCI LUCIANA
Cognome Nome

Nato a CARRARA Prov. _____ il _____

Residente in CARRARA (TORINO) Via / Piazza TANDONE n° 6

Codice Fiscale RCCLCN 65 L 64 B 832 H

in qualità di * COMMITTENTE

Tel. _____ Fax _____ e-mail _____ @ _____

* committente o responsabile dei lavori

PREMESSO

Che le imprese affidate/esecutrici ed i lavoratori autonomi in relazione alle funzioni e/o lavoratori affidati sono le seguenti:

ZARD GIOVANNI VIA CARRIONA DI RAVACCIONE N°34 CARRARA.

DICHIARA

Di aver verificato la documentazione di cui alle lettere a) e b) comma 9 di cui all'art. 90 del dlgs 81/2008 e successive modificazioni e integrazioni di ciascuna delle succitate imprese

Dichiara altresì che i dati riportati sono veritieri e di impegnarsi a fornire su richiesta copia dei documenti comprovanti le indicazioni contenute nella presente dichiarazione.


Si allega fotocopia della carta di identità

Si autorizza al trattamento dei dati ai sensi del D. Lgs. 196/2003.

In fede
Roe R...



IP.Z.S. SpA - OFFICINA C.V. - ROMA

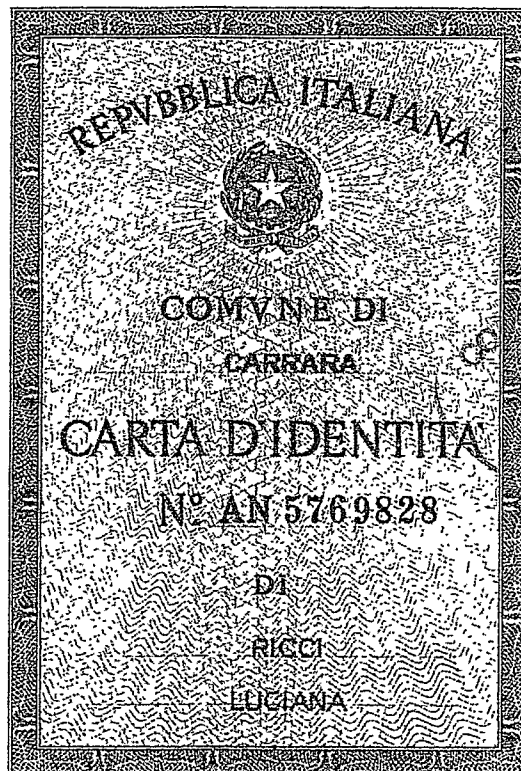

Cognome..... **RICCI**

Nome..... **LUCIANA**

nato il..... **24/07/1965**

(atto n. **430** p. **1** s. **A**)

a..... **CARRARA (MS)**

Cittadinanza..... **ITALIANA**

Residenza..... **CARRARA (MS)**

Via..... **TANONE n.6**

Stato civile..... **Coniugata ROSSI**

Professione..... **COMMERCIANTE**


CONNOTATI E CONTRASSEGNI SALIENTI

Statura..... **1.63**

Capelli..... **Castani**

Occhi..... **Castani**

Segni particolari.....

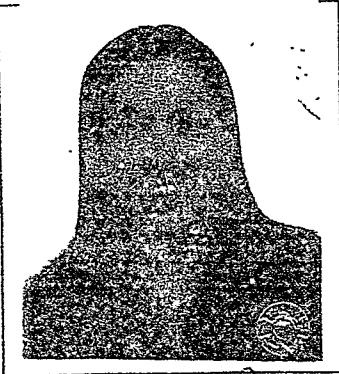

Firma del titolare..... *Ricci Lucia*

CARRARA (MS)..... **08/10/2007**

L'ORDINE DEL SINDACO

IL FUNZIONARIO INCARICATO


(Dr. Franca Fabrizi)

Imposta
dovuta
al Comune
5.25



PROGETTO DI RISTRUTTURAZIONE PER ACCORPAMENTO

IN UNA UNICA PARTICELLA DEI SUBALTERNI n° 2-7 del Mappale n° 104 del Foglio n° 32
Proprietà: RICCI LUCIANA - CARRARA Località TORANO Via Salita Poggio Silvestro n° 6

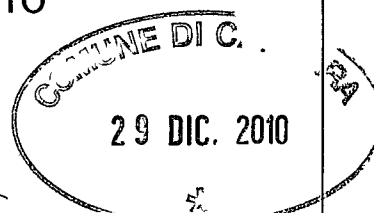

D.M. n° 37/2008 Art. 11 c. 2


SCHEMA DELL'IMPIANTO ELETTRICO

Planimetria con ubicazione dei punti luce, prese, interruttori

SCHEMA DELL'IMPIANTO IDRICO SANITARIO

con indicazione della rete di distribuzione di acqua
e ubicazione della colonna di scarico del bagno

PARTICOLARE PIANTA scala 1:50

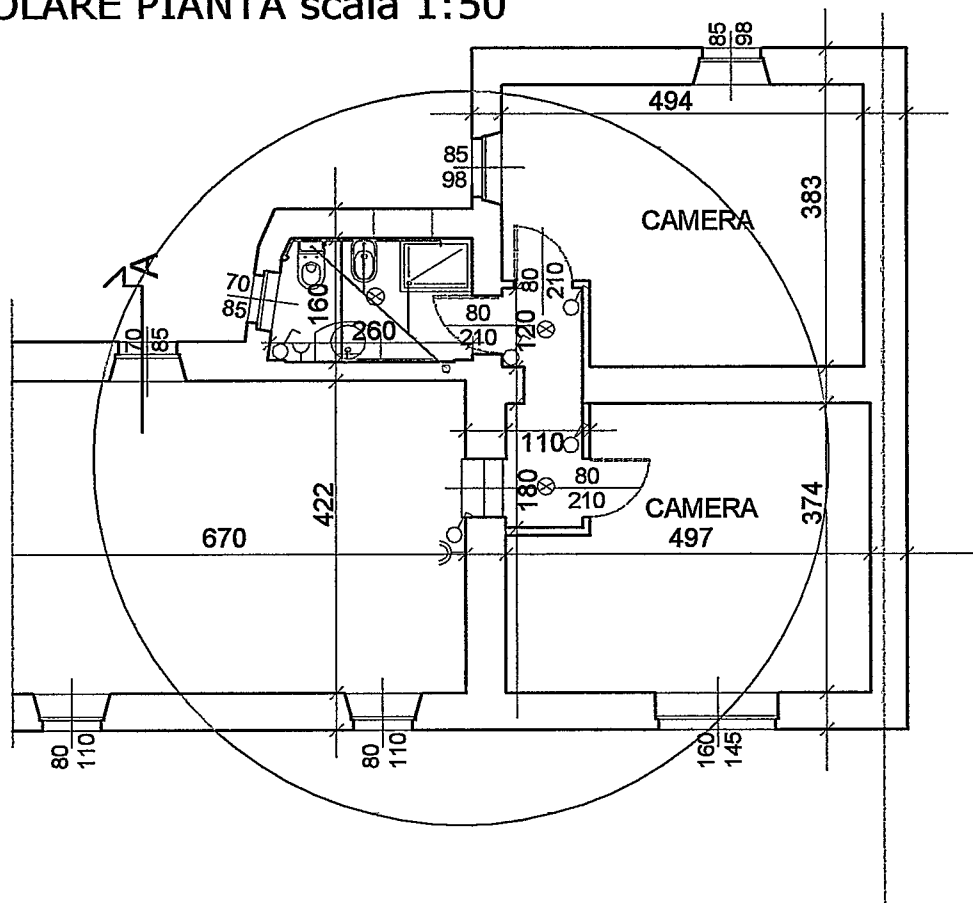


LEGENDA

- ⊗ PUNTO LUCE
- ⌋ PRESA 10 Amp.
- ⌋ PRESA 16 Amp.
- ⌋ INTERRUTTORE
- COLONNA ACQUE NERE (Bagno)
- RETE DISTRIBUZIONE ACQUA
- RETE DI COLLEGAMENTO ALLA COLONNA DI SCARICO



Architetto
BARATTINI
Elena

Al Sig. SINDACO del Comune CARRARA

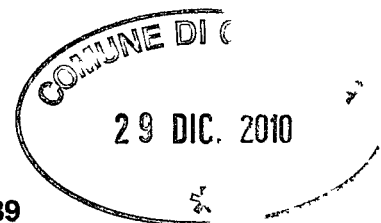

OGGETTO: **RELAZIONE TECNICA** Legge 13/89 e D.M. 236/89
RISTRUTTURAZIONE PER ACCORPAMENTO

in unica particella dei subalterni n° 2-7 del Mappale n° 104 del Foglio n° 32
PROPRIETA': **RICCI LUCIANA** – CARRARA località Torano Via Salita Poggio Silvestro n° 6

La sottoscritta Arch. **ELENA BARATTINI** c.f. BRT LNE79E41 B832D nata a Carrara (MS) il 01.05.79 iscritta all'Ordine degli Architetti della Provincia di Massa Carrara al n.498 sezione A/a con Studio Tecnico in Avenza Via Carlo Sforza n° 11 in qualità di Progettista, con la presente relazione tecnica specifica la descrizione delle soluzioni progettuali e degli interventi previsti per le opere di **RISTRUTTURAZIONE PER ACCORPAMENTO in unica particella dei subalterni n° 2-7 del Mappale n° 104 del Foglio n° 32** di un fabbricato uso abitazione in località Torano Via Salita Poggio Silvestro n° 6 di proprietà **RICCI LUCIANA**, in merito alle disposizioni per favorire il superamento e l'eliminazione delle barriere architettoniche negli edifici privati ai sensi della Legge 09.01.1989 n° 13 e D.M. n° 236 del 14.06.1989.

- L'unità immobiliare situata al secondo piano di un fabbricato del centro storico di Torano può essere resa idonea ad essere **VISITABILE** solo mediante l'installazione di un dispositivo servo scala in tal caso è assicurata l'accessibilità alla zona di soggiorno, cucina e servizio igienico e ai relativi percorsi di collegamento che risultano privi di ostacoli.
- L'accesso al servizio igienico è garantito dall'impiego di una porta a battente di larghezza minima di cm. 80;

L'ADATTABILITA' INTERNA per quanto riguarda l'accesso e la fruibilità dei vani al piano secondo può essere ottenuta con l'esecuzione differita nel tempo di lavori che non modificano la struttura portante e possono essere resi idonei, a costi contenuti, alle necessità delle persone con ridotta o impedita capacità motoria, garantendo il soddisfacimento dei requisiti previsti dalle norme relative alla accessibilità.

L'adattabilità comporta la realizzazione dei seguenti interventi:

- Installazione di un dispositivo servo scala per poter accedere all'immobile situato al secondo piano
- Rimozione del piatto doccia e realizzazione di una doccia a pavimento in modo da permettere a persona con ridotte capacità motorie di compiere con la sedia a ruote le manovre necessarie per poter accedere al servizio igienico; lo spazio necessario all'accostamento e al trasferimento laterale della sedia a ruote alla tazza W.C. ha una dimensione minima di cm. 100 misurati dall'asse dell'apparecchio sanitario.

Il corridoio, ha la larghezza regolamentare minima di 110 cm; le porte di accesso (apertura di 80 cm.), sia a battente che scorrevoli a scomparsa, non necessitano di alcun intervento in quanto hanno le dimensioni regolamentari.

Saranno realizzati nel rispetto della vigente normativa, e non avranno bisogno di interventi di adattabilità, tutte le installazioni riguardanti prese, interruttori campanelli ecc. dell'impianto elettrico, maniglie di porte e finestre.

Il tutto come evidenziato negli allegati elaborati tecnici con le soluzioni progettuali e gli accorgimenti tecnici adottati per garantire il soddisfacimento delle prescrizioni di visibilità e adattabilità di cui all' art. n° 10 del D.M. 14.06.1989 n° 236.

Carrara 06.12.2010

In fede



PROGETTISTA ARCH. ELENA BARATTINI

Via C. Sforza n° 11 - 54031 Avenza Carrara (MS) - Tel. e Fax 0585 54806 Cell. 348 8105199

PROGETTO DI MANUTENZIONE STRAORDINARIA

LEGGE 13/89 - ELABORATO GRAFICO AI SENSI DELLA LEGGE 13/89 e D.M. 236/89




Architetto
BARATTINI
Elena

LEGENDA


— PERCORSO DI VISITABILITA'
E ACCESSIBILITA'

▨ INTERVENTI DI MODIFICA
per ottenere l'accessibilità



□ DEMOLIZIONE
per ottenere l'accessibilità

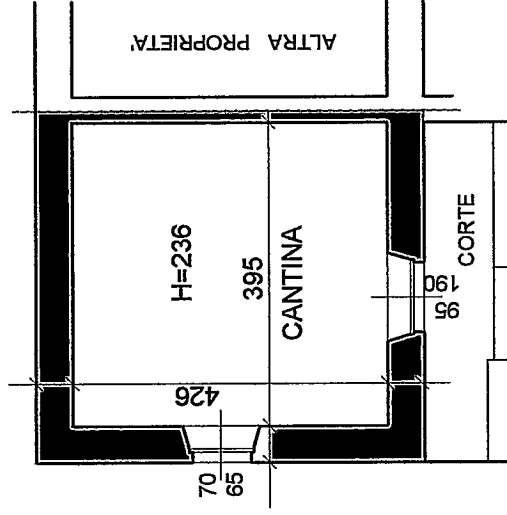

PIANO TERRA

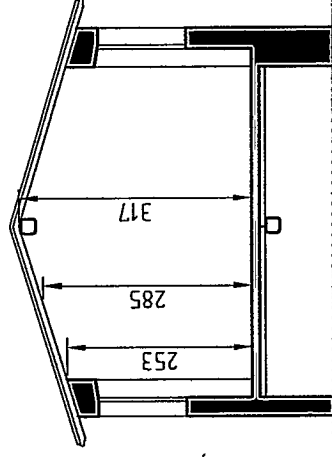

SEZIONE A-A

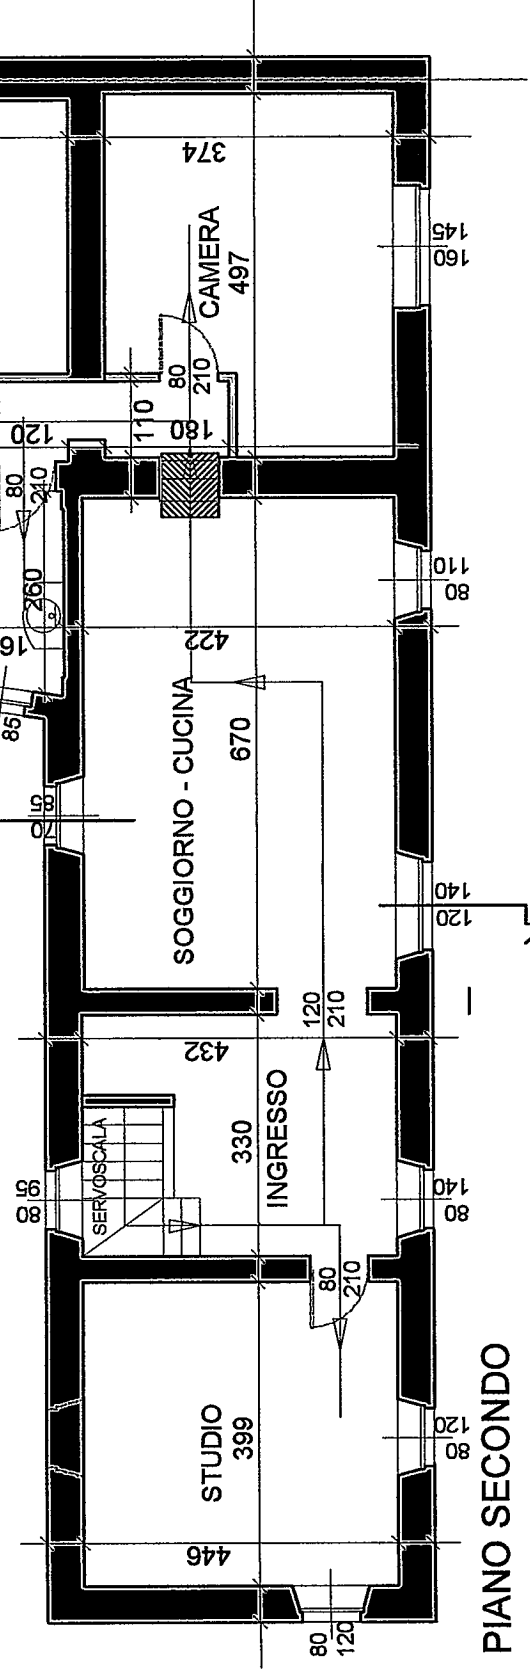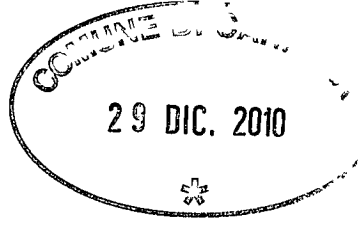

PIANO SECONDO



Architettura
BARATTI
Elena

COMUNE DI MASSA CARRARA
29 DIC. 2010



Architetto
BARELLI
Elena



scala 1:1.000