



schemi volumetrici

scala 1:200

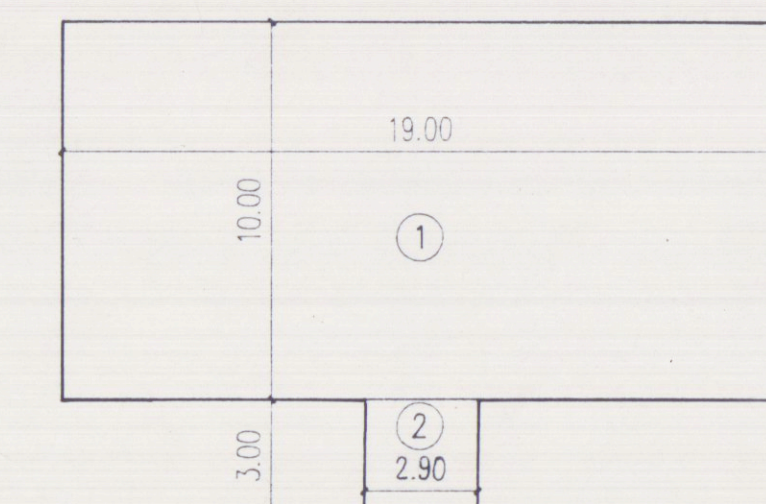


piano attico

①	190.00 mq
②	8.70 mq
	198.70 mq
	2.70 m
	536.49 mc

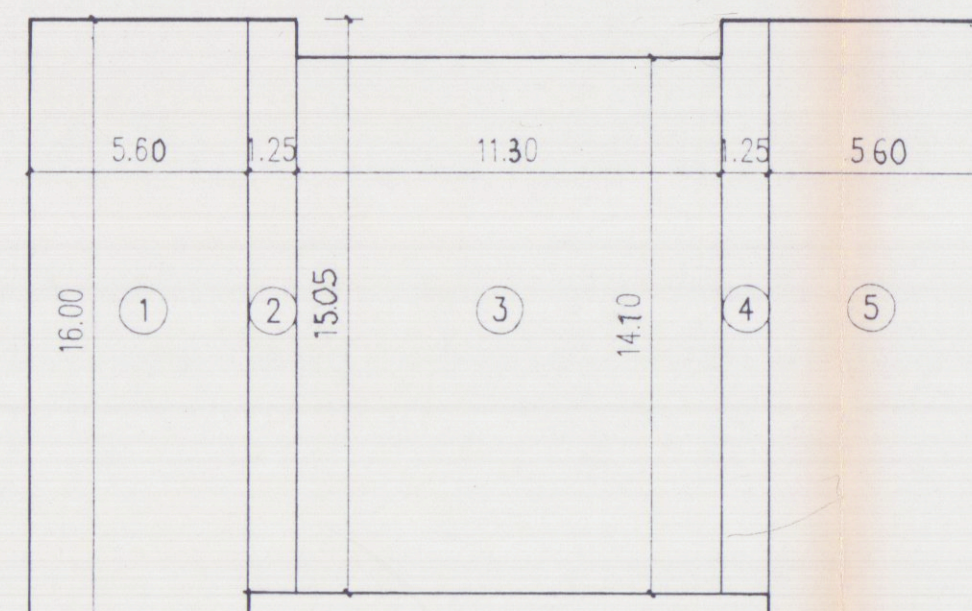


piani primo, secondo, terzo

①	89.60 mq
②	19.81 mq
③	159.33 mq
④	19.81 mq
⑤	89.60 mq
	376.15 mq
	h=9.06 m
	3407.92 mc

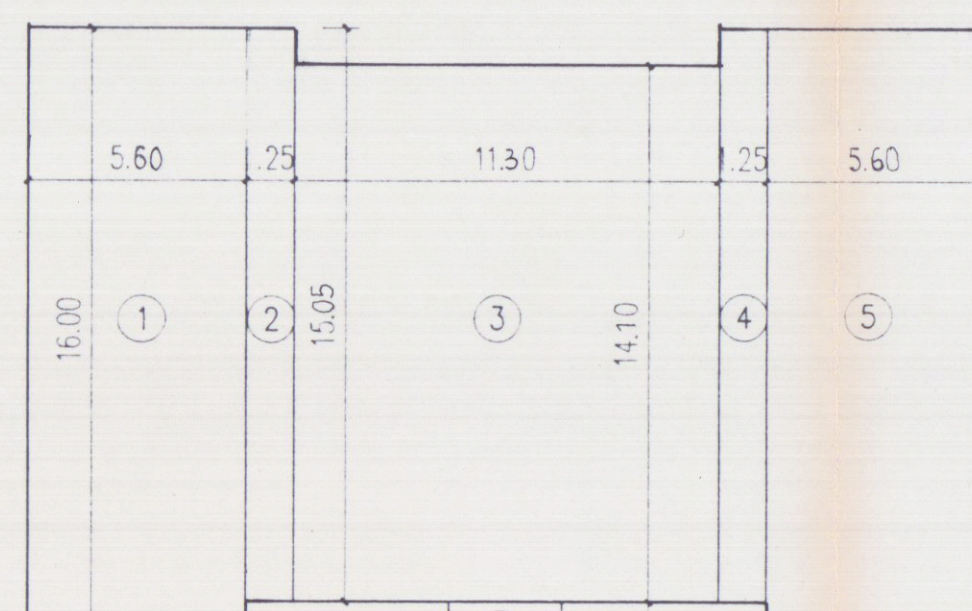


piano terra

①	89.60 mq
②	19.81 mq
③	159.33 mq
④	19.81 mq
⑤	89.60 mq
⑥	376.15 mq
	h=3.54 m
	1331.57 mc
	h=3.22 m
	16.33 mc
	1347.90 mc

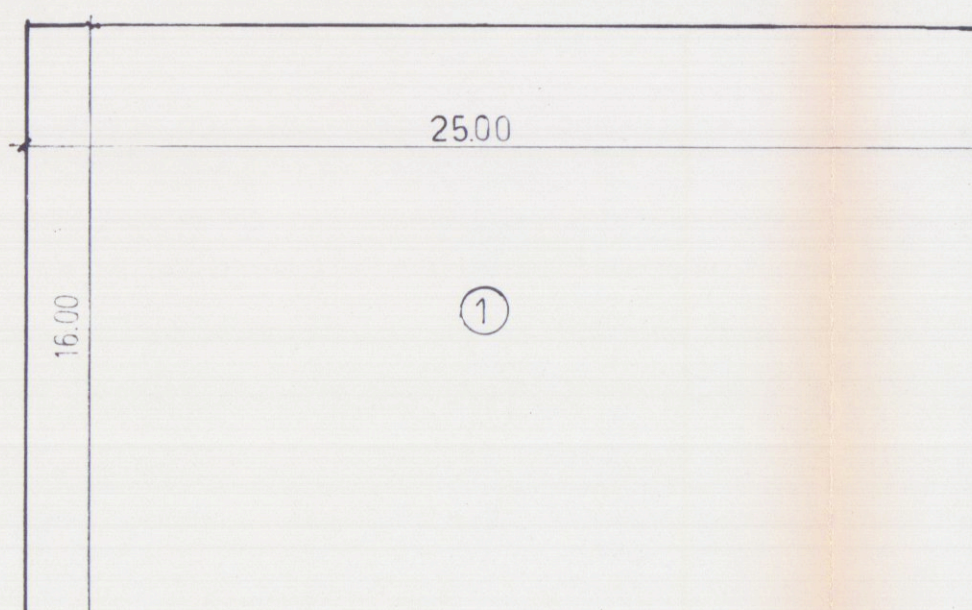

piano interrato

①	402.00 mq
	h=2.20 m
	880.00 mc

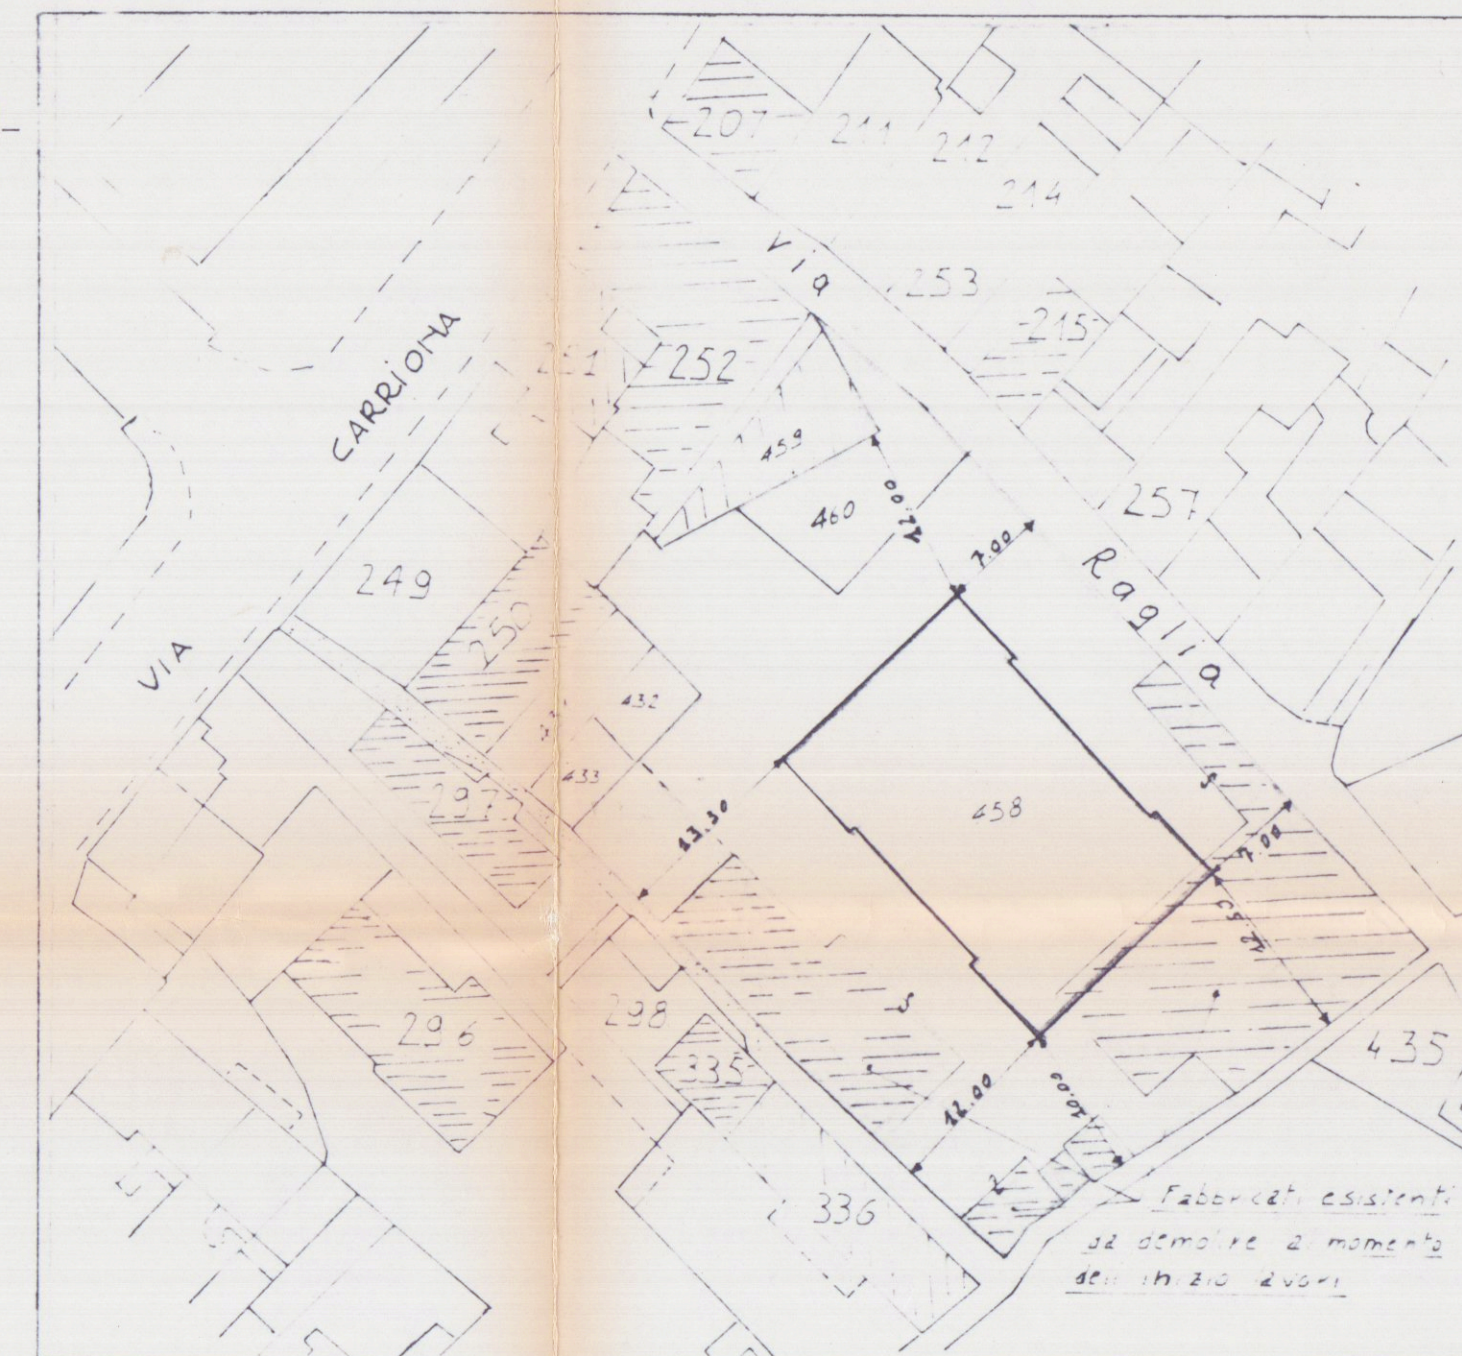

stralcio planimetrico catastale

scala 1:500



stralcio planimetrico catastale


Fg. 64 mapp. 458-460

scala 1:1000

TERRENO mq. 1774


P. R. G. C.	PROGETTO
ZONA EDILIZIA C	
Hmax = 16.50 m.	Hmax = 15.20 m.
DISTANZA CONFINI 6.00 m.	DISTANZA CONFINI 6.00 m.
DISTANZA FABBRICATI 12.00 m.	DISTANZA FABBRICATI 12.00 m.
PIANI n. 4 + ATTICO	PIANI n. 4 + ATTICO
DENSITA' FONDIARIA 3 mc/mq	
VOLUMETRIA FUORI TERRA AMMESSA mc. 532200	volume fuori terra mc. 5292.31
	volume interrato mc. 880.00

ZONA PARCHEGGIO E SPAZIO MANOVRA 1000 mq.

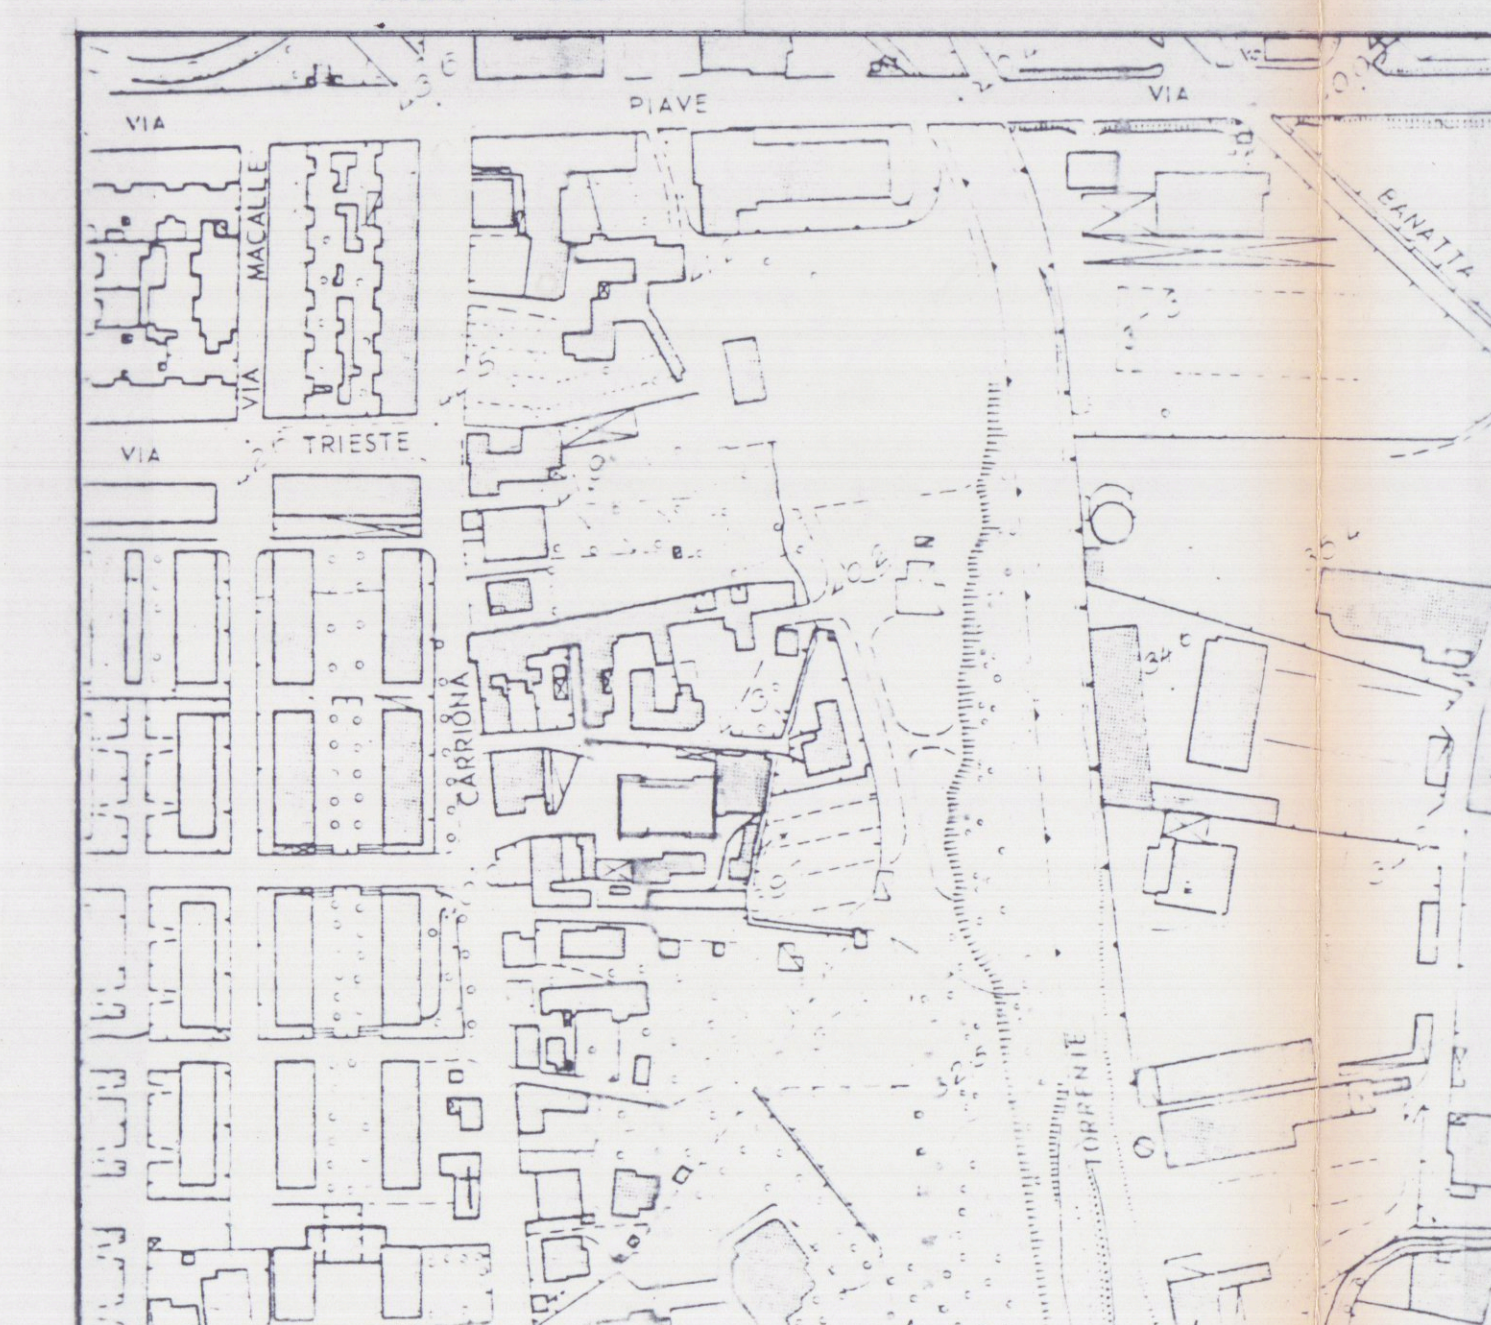


stralcio aerofotogrammetrico

scala 1:2000

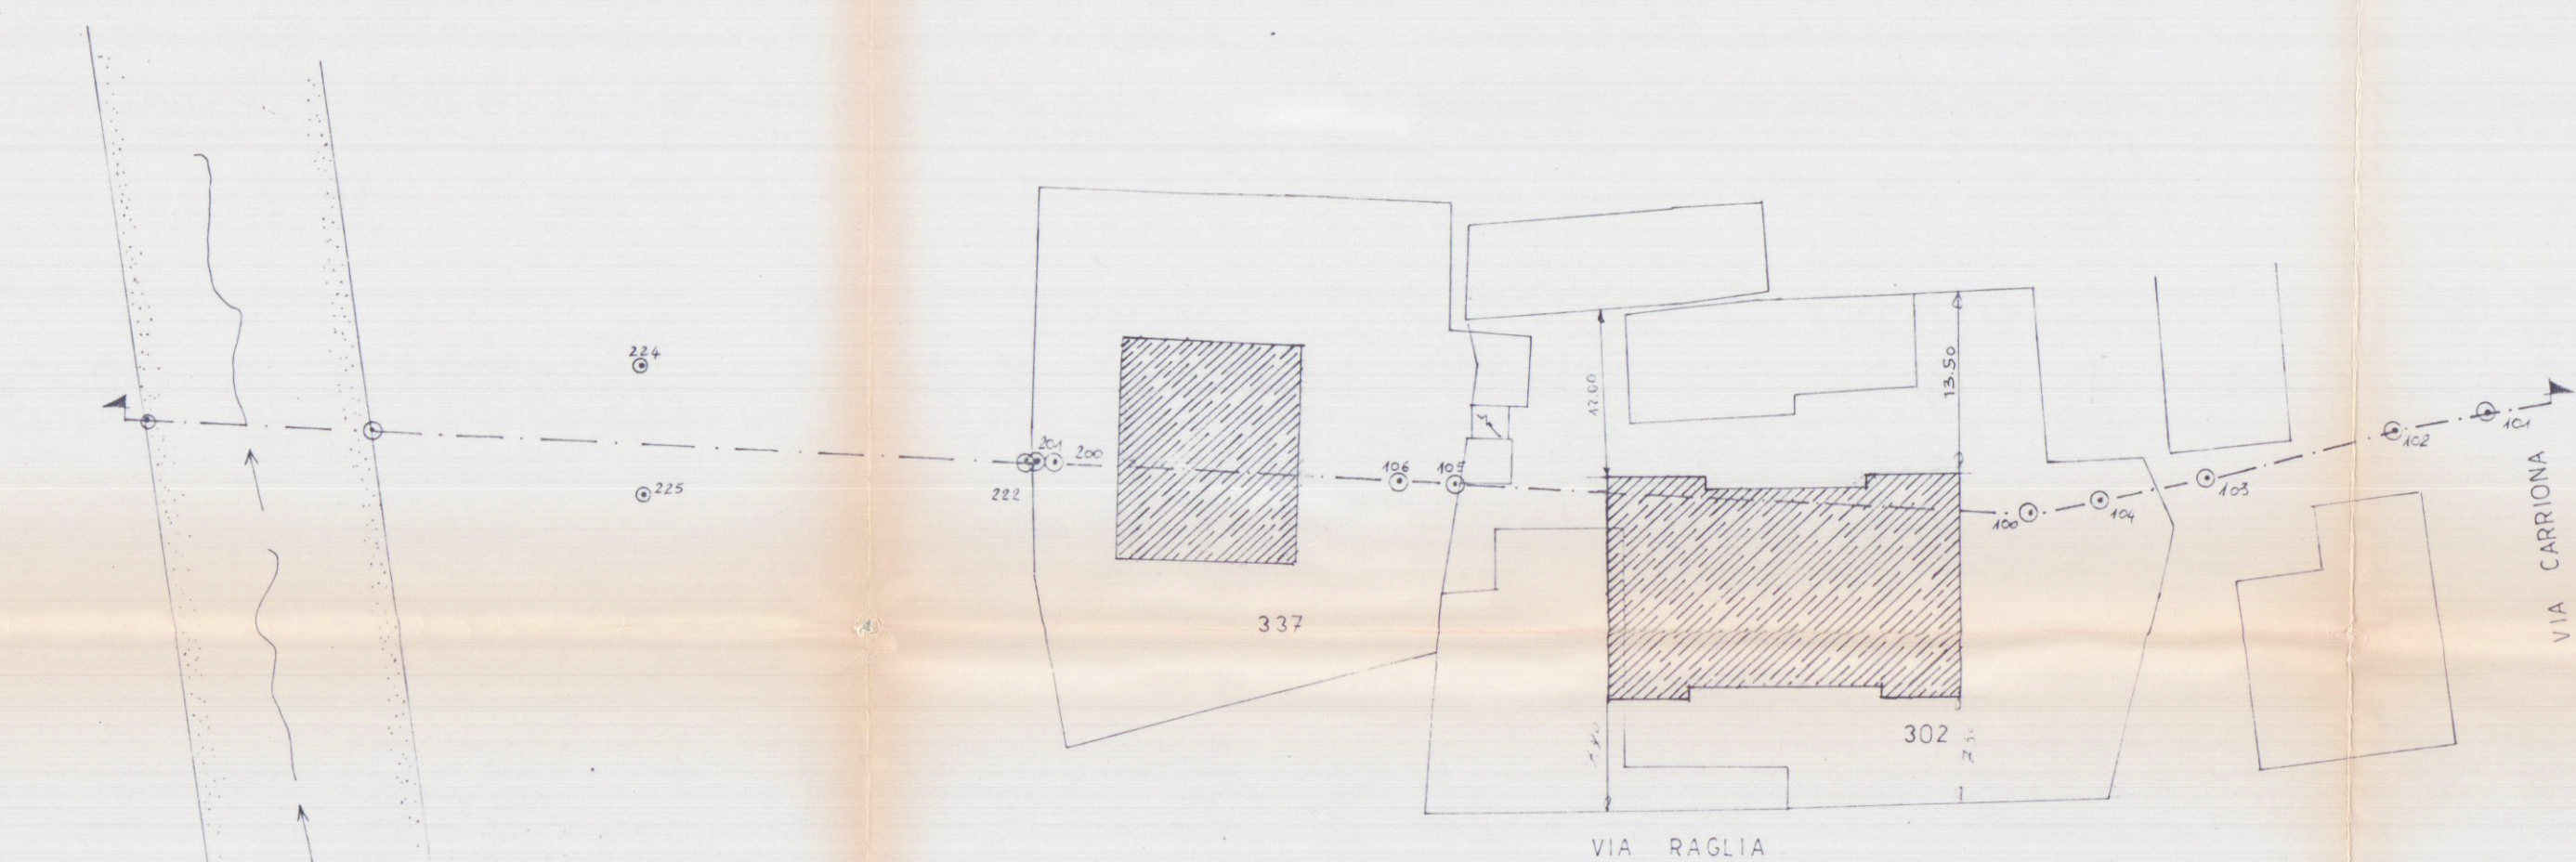

PLANIMETRIA 1:500

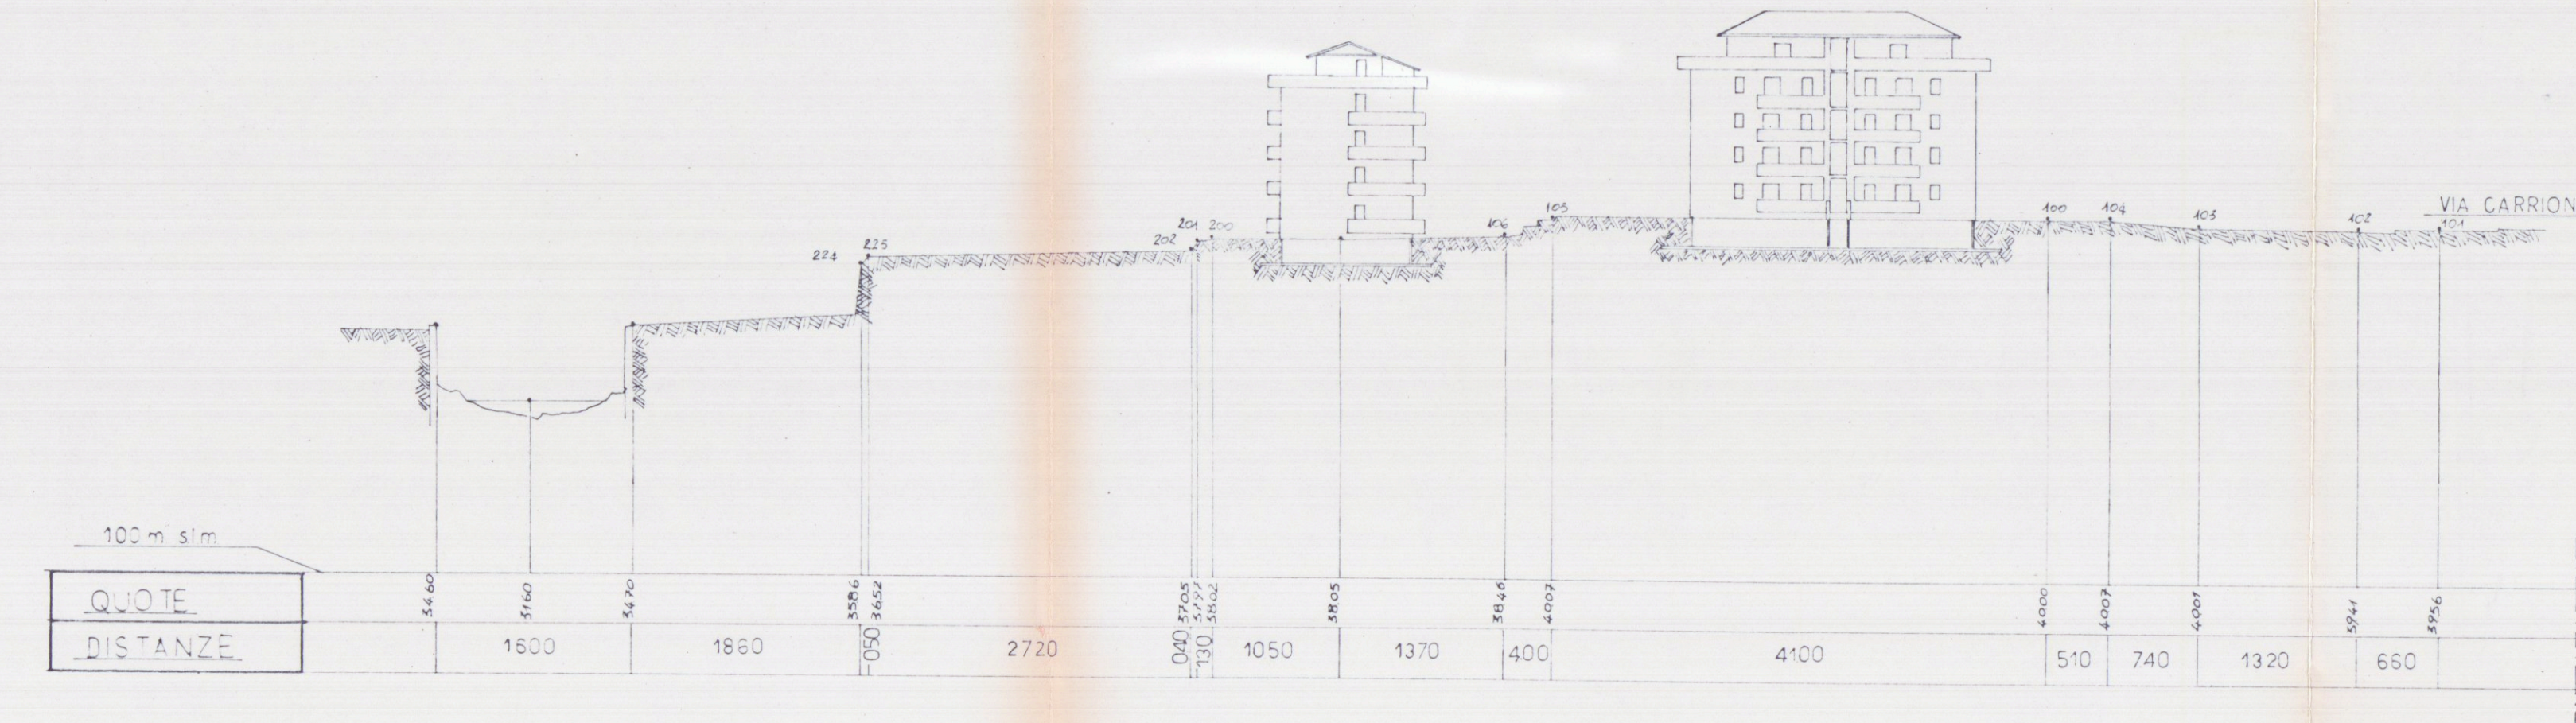

PROFILO LONGITUDINALE

LA QUOTA DEI FABBRICATI E' A NORMA CON QUANTO PREVISTO DALL'ART. 51 DEL R.E.C. LA ZONA NON E' INTERESSATA DAL PIANO DI EVENTUALI ESONDAZIONI

COMUNE DI CARRARA
SETT. URBANISTICA
VARIANTE N. 1
Approvato dal Sindaco alle condizioni indicate nella Circolare n. 105 del 25.7.81
elab. grafico di D. GELONI
m. 1/1000
M. G. GELONI

14 SET 1985

EDILTOSCO C.E. s.r.l.
1° AMMIN. DELEG.

VARIANTE

COMMITTENTE: EDILTOSCO COSTRUZIONI EDILI S.R.L.	FABBRICATO "A"
PROGETTO: COMPLESSO RESIDENZIALE "LE MIMOSE" LOCALITA' STADIO - VIAREGGIA COMUNE DI CARRARA	TAV. 1/2000 - 1/500
OGGETTO: - SCHEMI VOLUMETRICI - PLANIMETRIE - PROFILO LONGITUDINALE - TERRENO - RISULTANZE DI P.R.G.C.	
PROGETTISTA: DOTT. ARCH. DINO GELONI	