

COMUNE di CARRARA

COMUNE DI CARRARA  
18 SET. 2007

ELABORATI GRAFICI DI EDIFICIO RESIDENZIALE SITO A  
MARINA DI CARRARA VIA CAIROLI, 19 N.C.E.O. FOGLIO 107 MAR. 195  
PROPRIETA' - MARIA ROSA ERCOLINI


CONDONO EDILIZIO D.L. 30/11/2003 N. 269 L.R. 20 OTTOBRE 2004 n. 53

PROGETTISTA - ARCH. CLAUDIA B. BIENAIMÉ







PIANTE - PROSPETTI - SEZIONI SCALA 1:100

SCHEMA SUPERFICI E VOLUMI

Architetto  
BIENAIMÉ  
Claudia Barbara

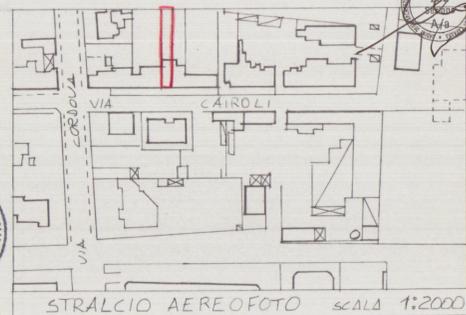

16/7/2007

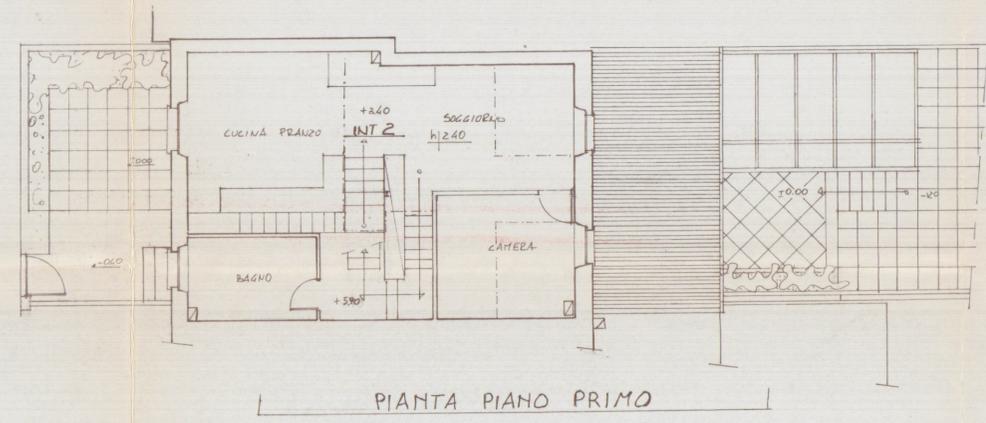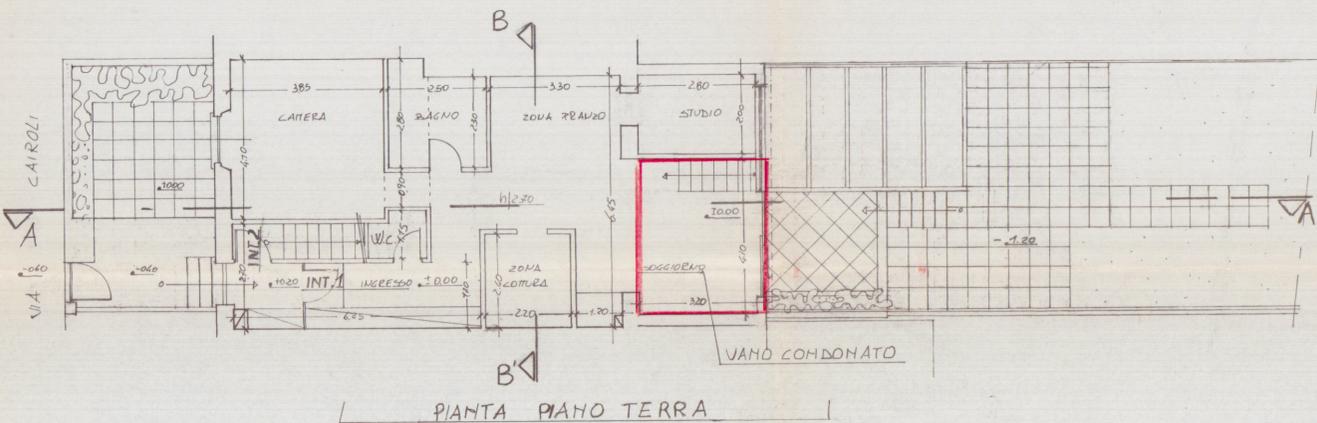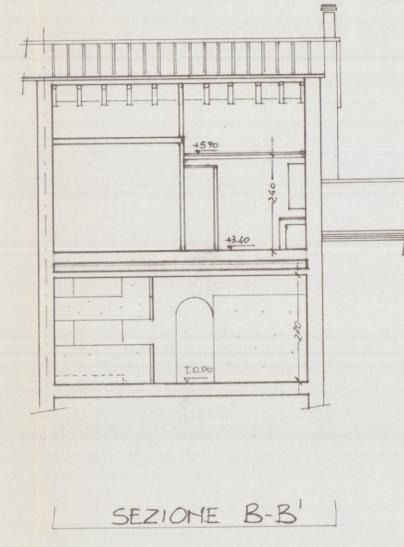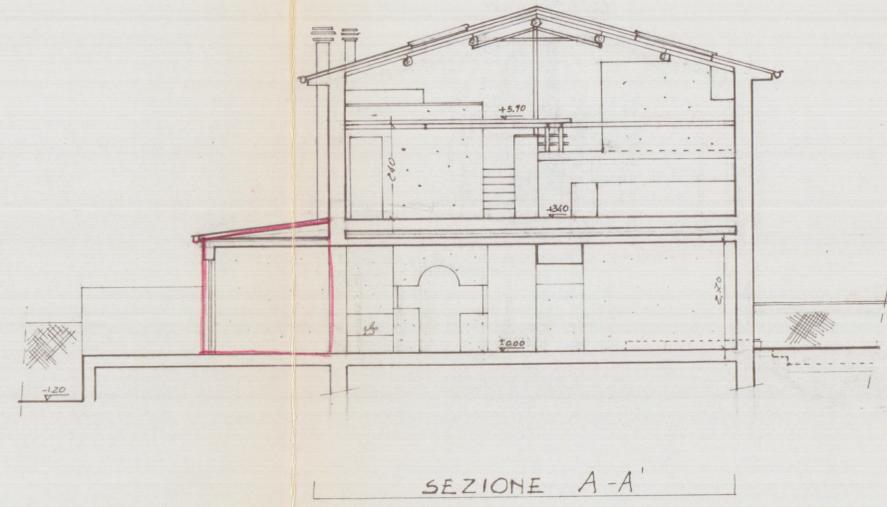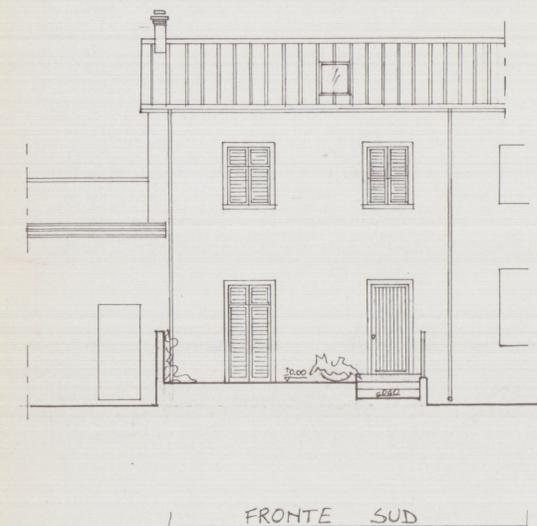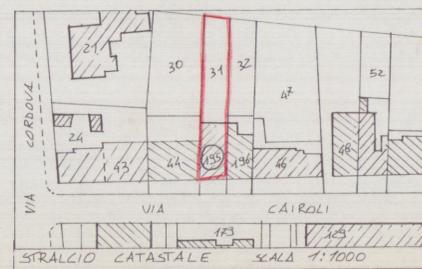

SCHEMA CONTEGGI SUPERFICI E VOLUMI

DESTINAZIONI	DIMENSIONI	SQ.M.	H	VOLUME
INGRESSO - W.C.	6.25 x 1.70 + 2.70	13.32	2.70	25.96
ZONA COTTURA - PRANZO	5.28 x 16.33	24.61	2.70	58.34
BAGNO	2.50 x 2.80 - 0.50	6.50	11	17.55
CAMERA	3.85 x 4.10	15.78	11	42.60
STUDIO	2.80 x 2.00	5.60	2.70	15.12

SOGGIORNO	3.20 x 4.10	13.12	2.70	35.42	VANO CONDOPATO
-----------	-------------	-------	------	-------	----------------