


COMUNE DI CARRARA



ISTANZA DI SANATORIA EDILIZIA PER PICCOLA
AMPLIAMENTO DI CASA A CIVILE ABITAZIONE
SITA IN AVENZA, VIA F. TURATI, 39 (D.L. n. 649/94)

PROPRIETA': VOTTERONI FABRIZIO

DISEGNO: ORCH. ANTONIO TINFENI


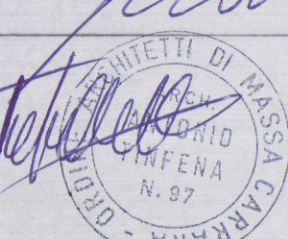


STATO DI FATTO - PIANTE PROSPETTIVE E SEZIONI: 100






Ufficio del Genio Civile di Massa Carrara

Elaborato allegato alla denuncia

STALCIO PLANIMETRICO CATASTRALE F. 81 - MAPPE LI 384 387
Pratica S. n. 2651

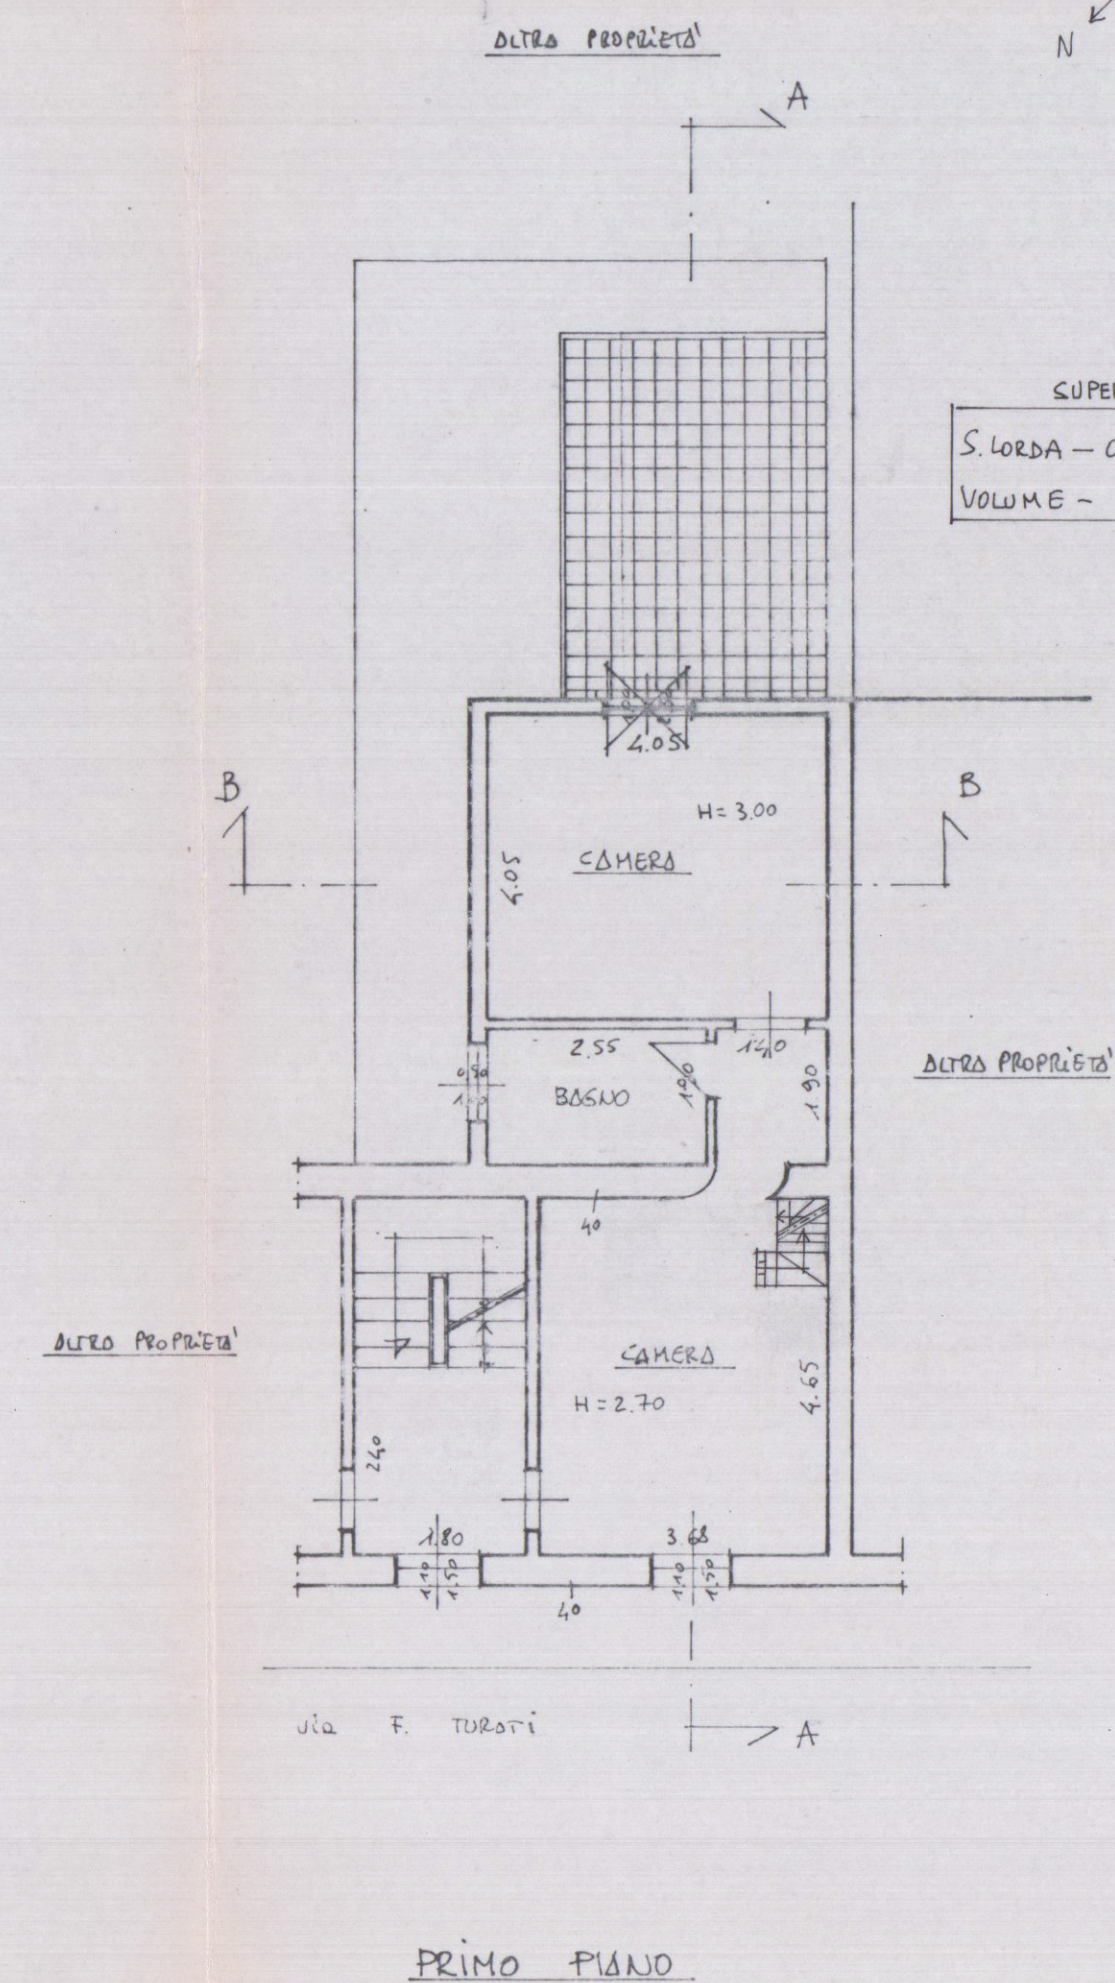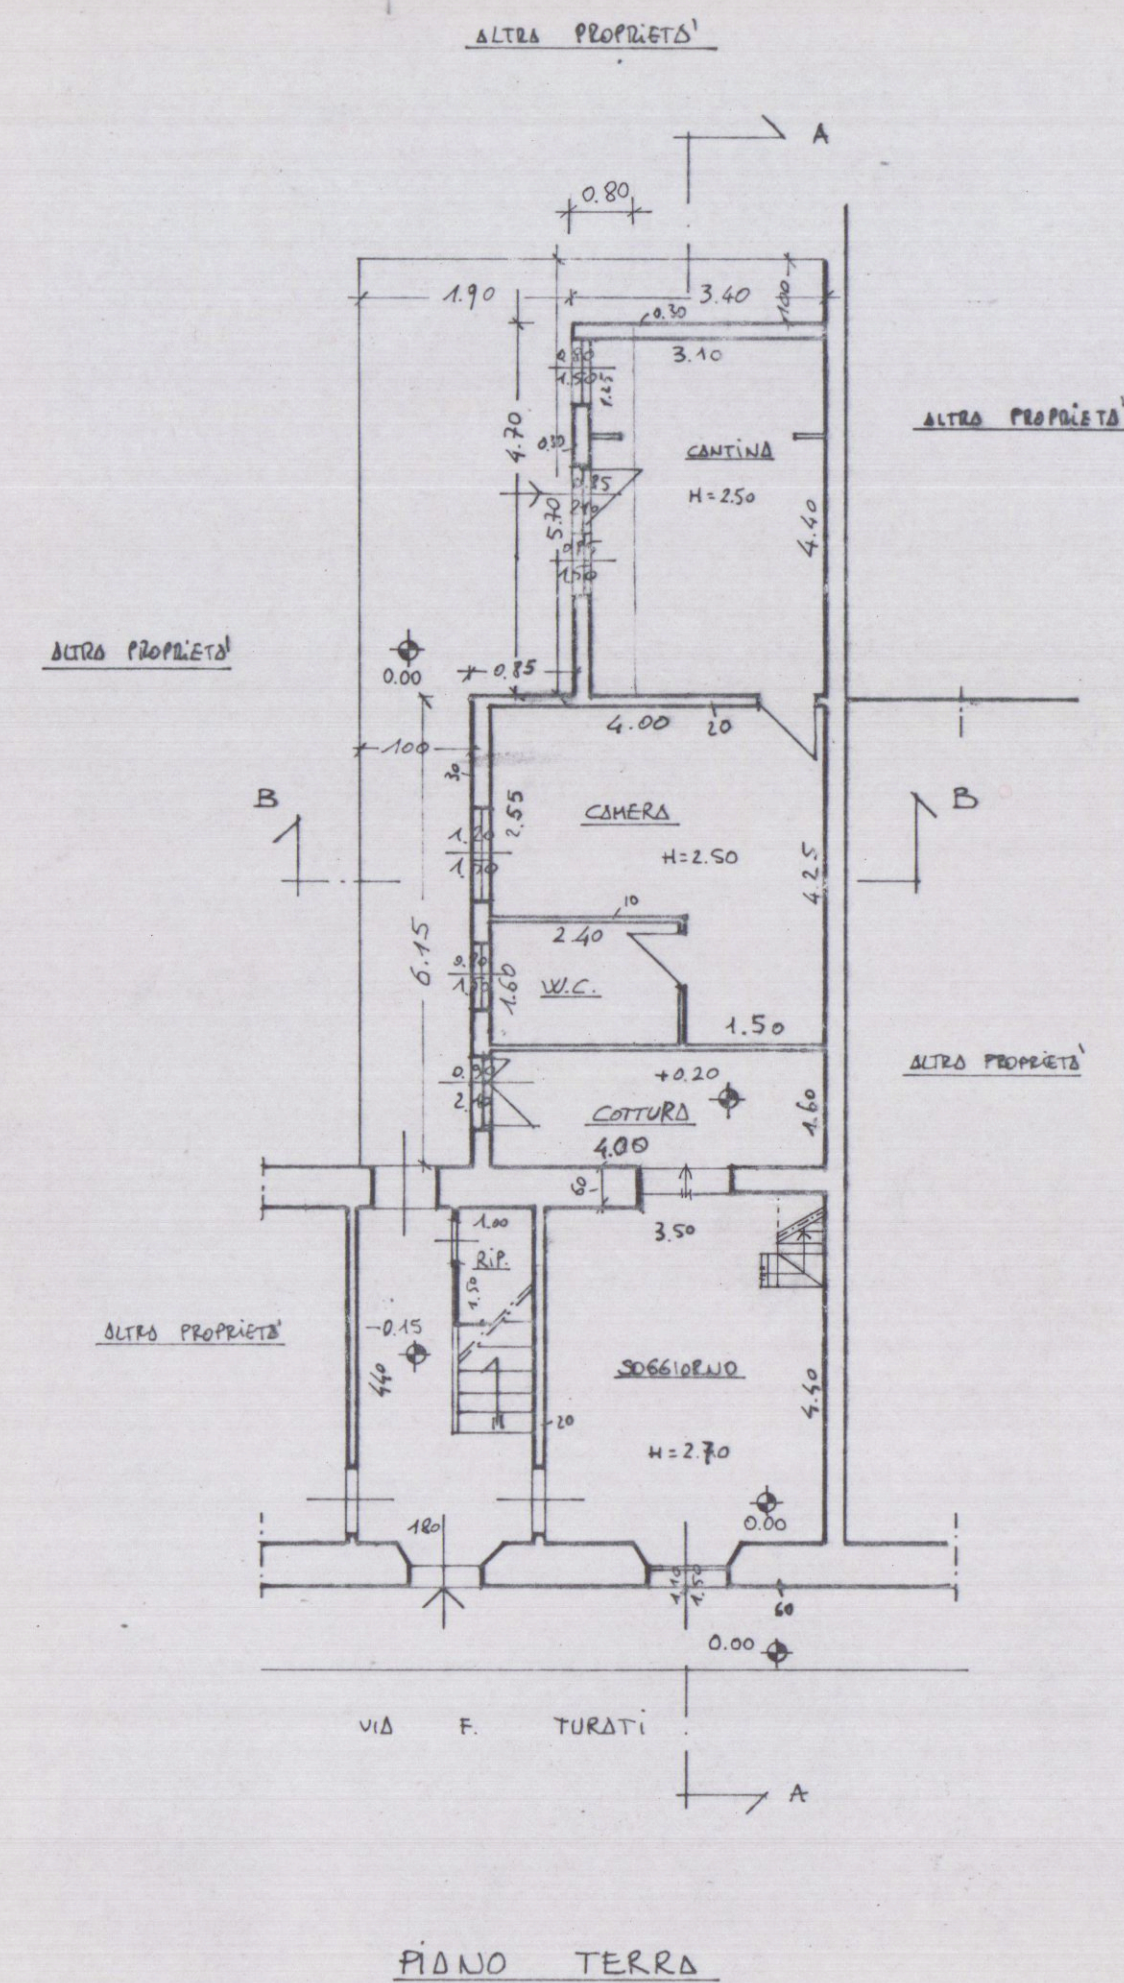

SUPERFICIE DA CONDONARE
S. LORDA - $0.80 \times 4.70 = \text{MC } 3.76$
VOLUME - $3.76 \times 2.70 = \text{MC } 10.15$

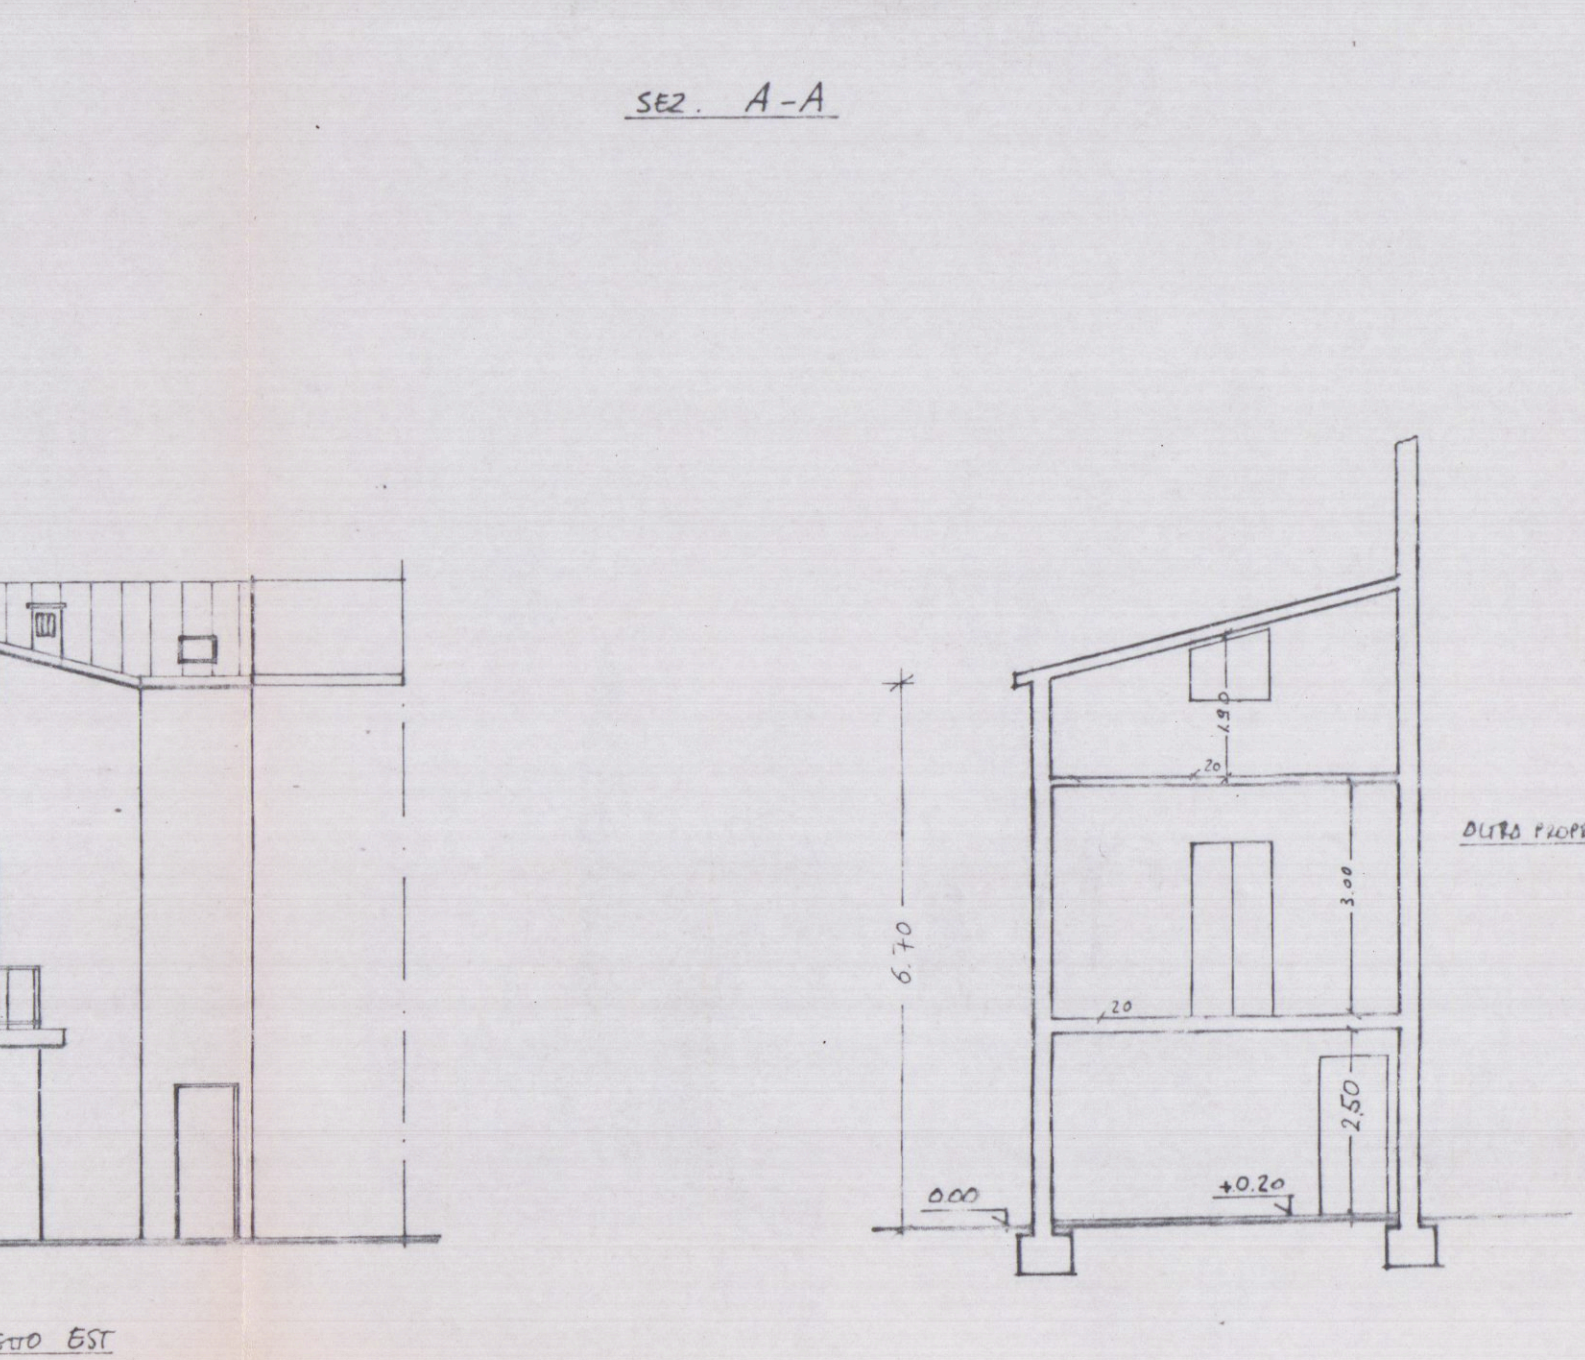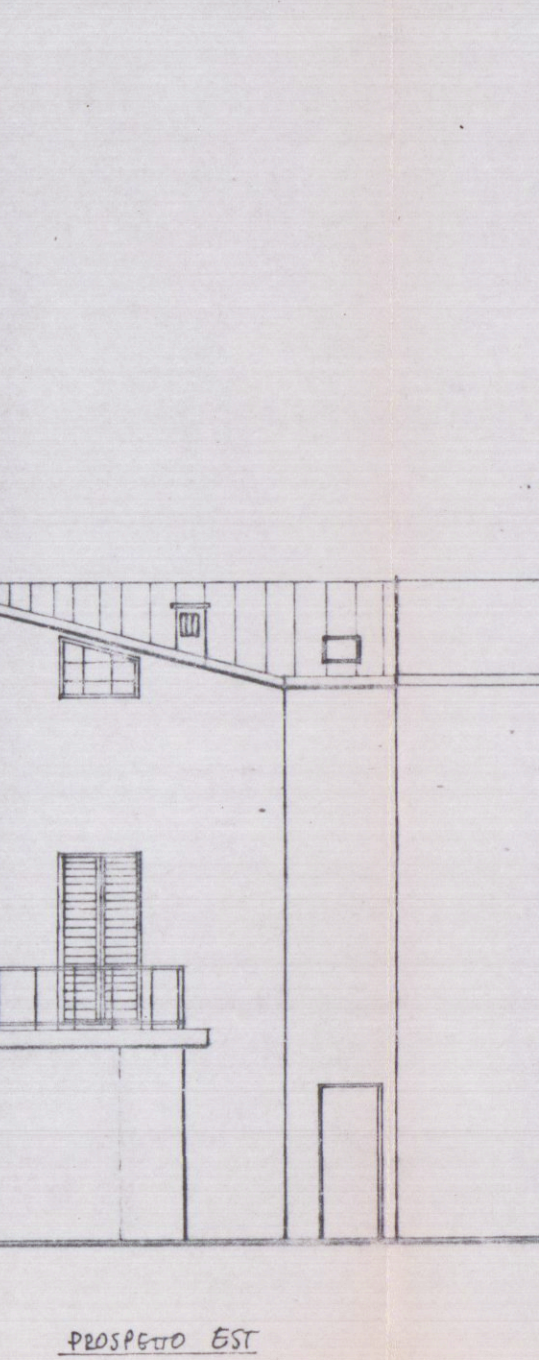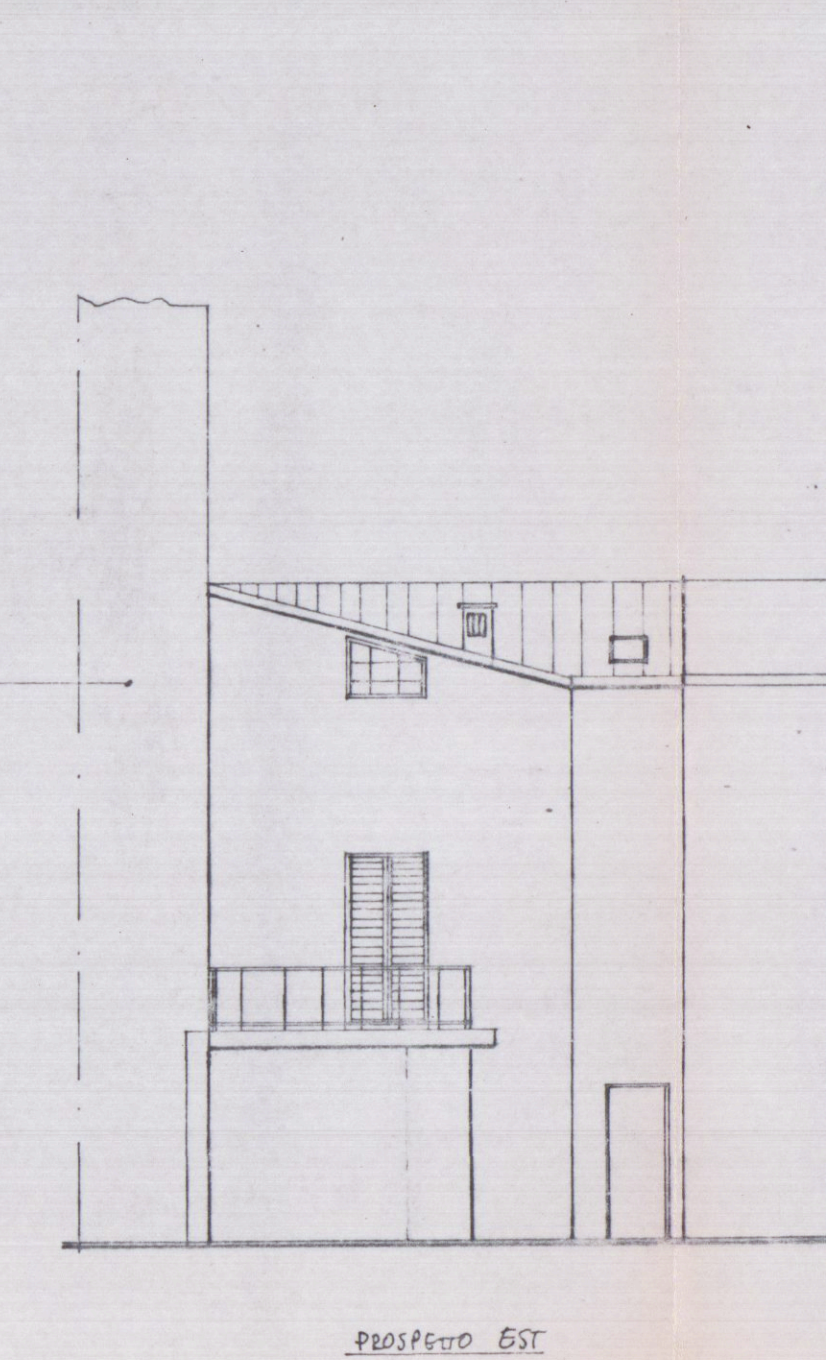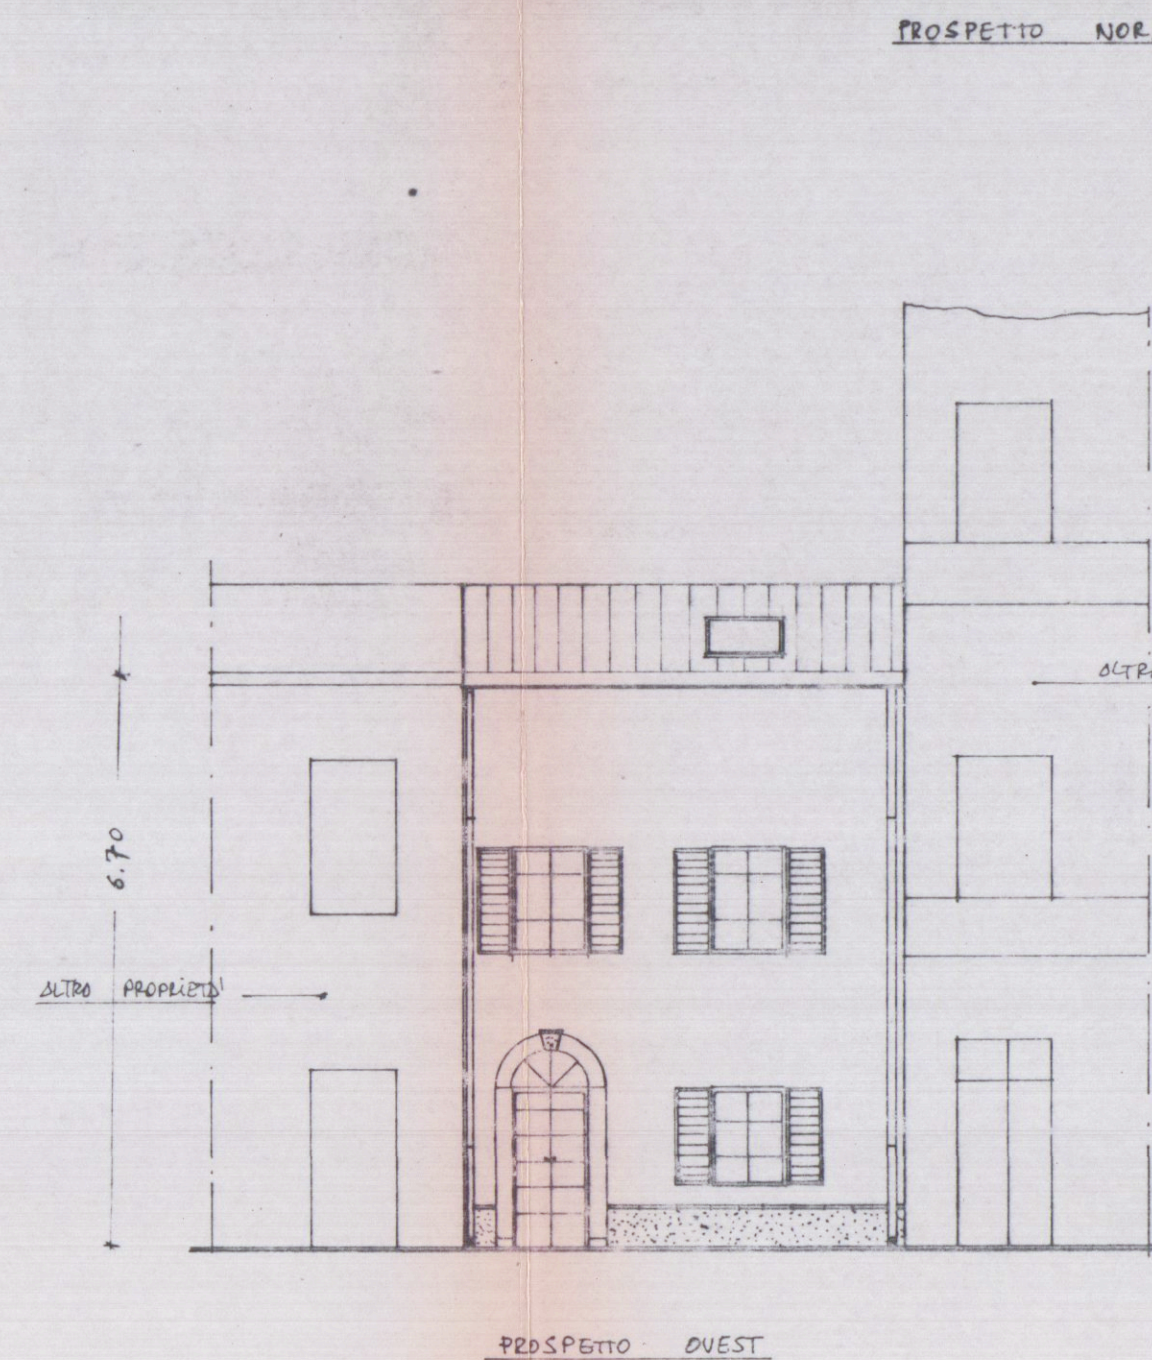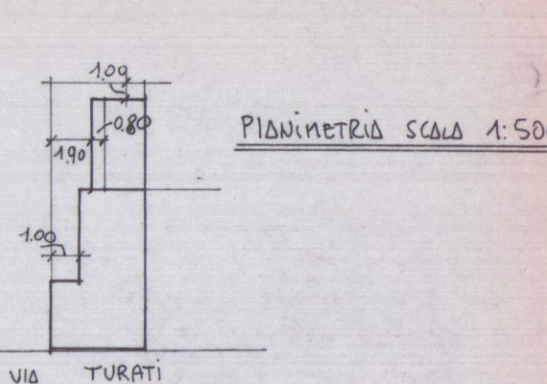

SEZ. A-A

