

FABBRICATO


ZATELLITI SERGIO E CLAUDIO

2


IL PROGETTISTA Dott. Arch. Lucio Grandi

vedi tavola 1 del progetto
presentata in comune


Scala 1:100

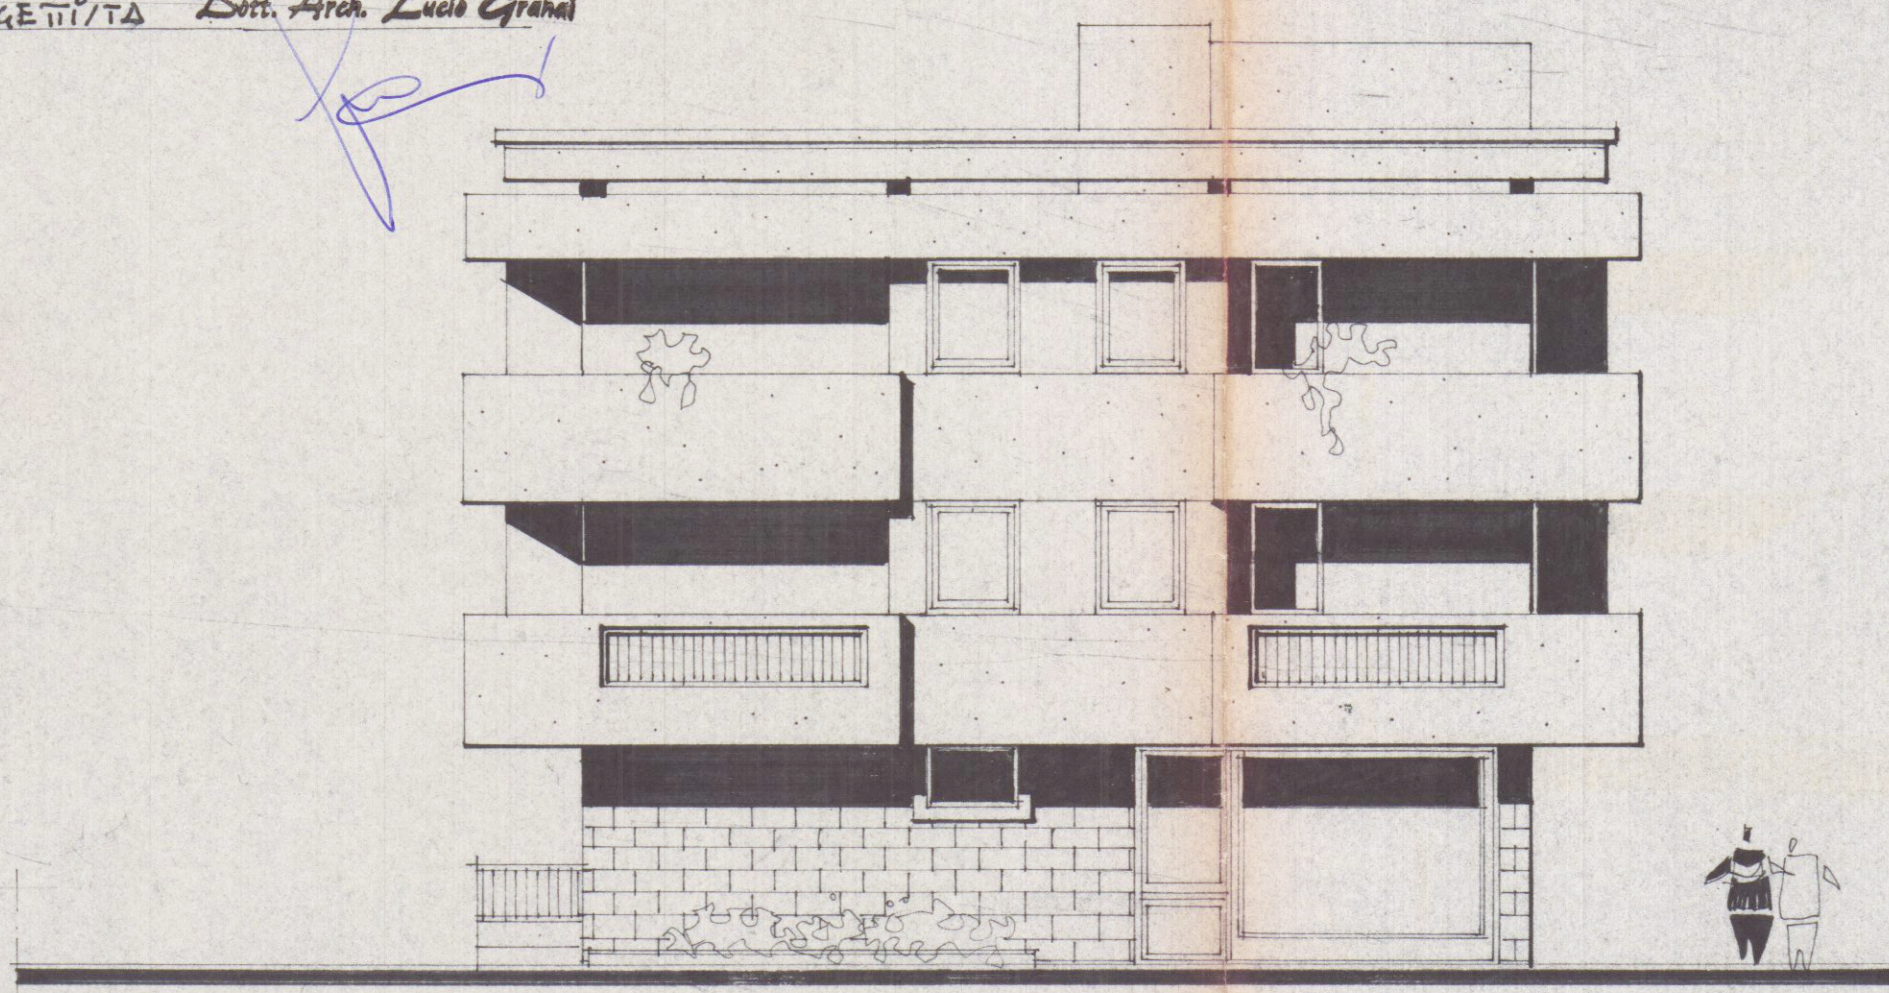


PROSPETTO EST

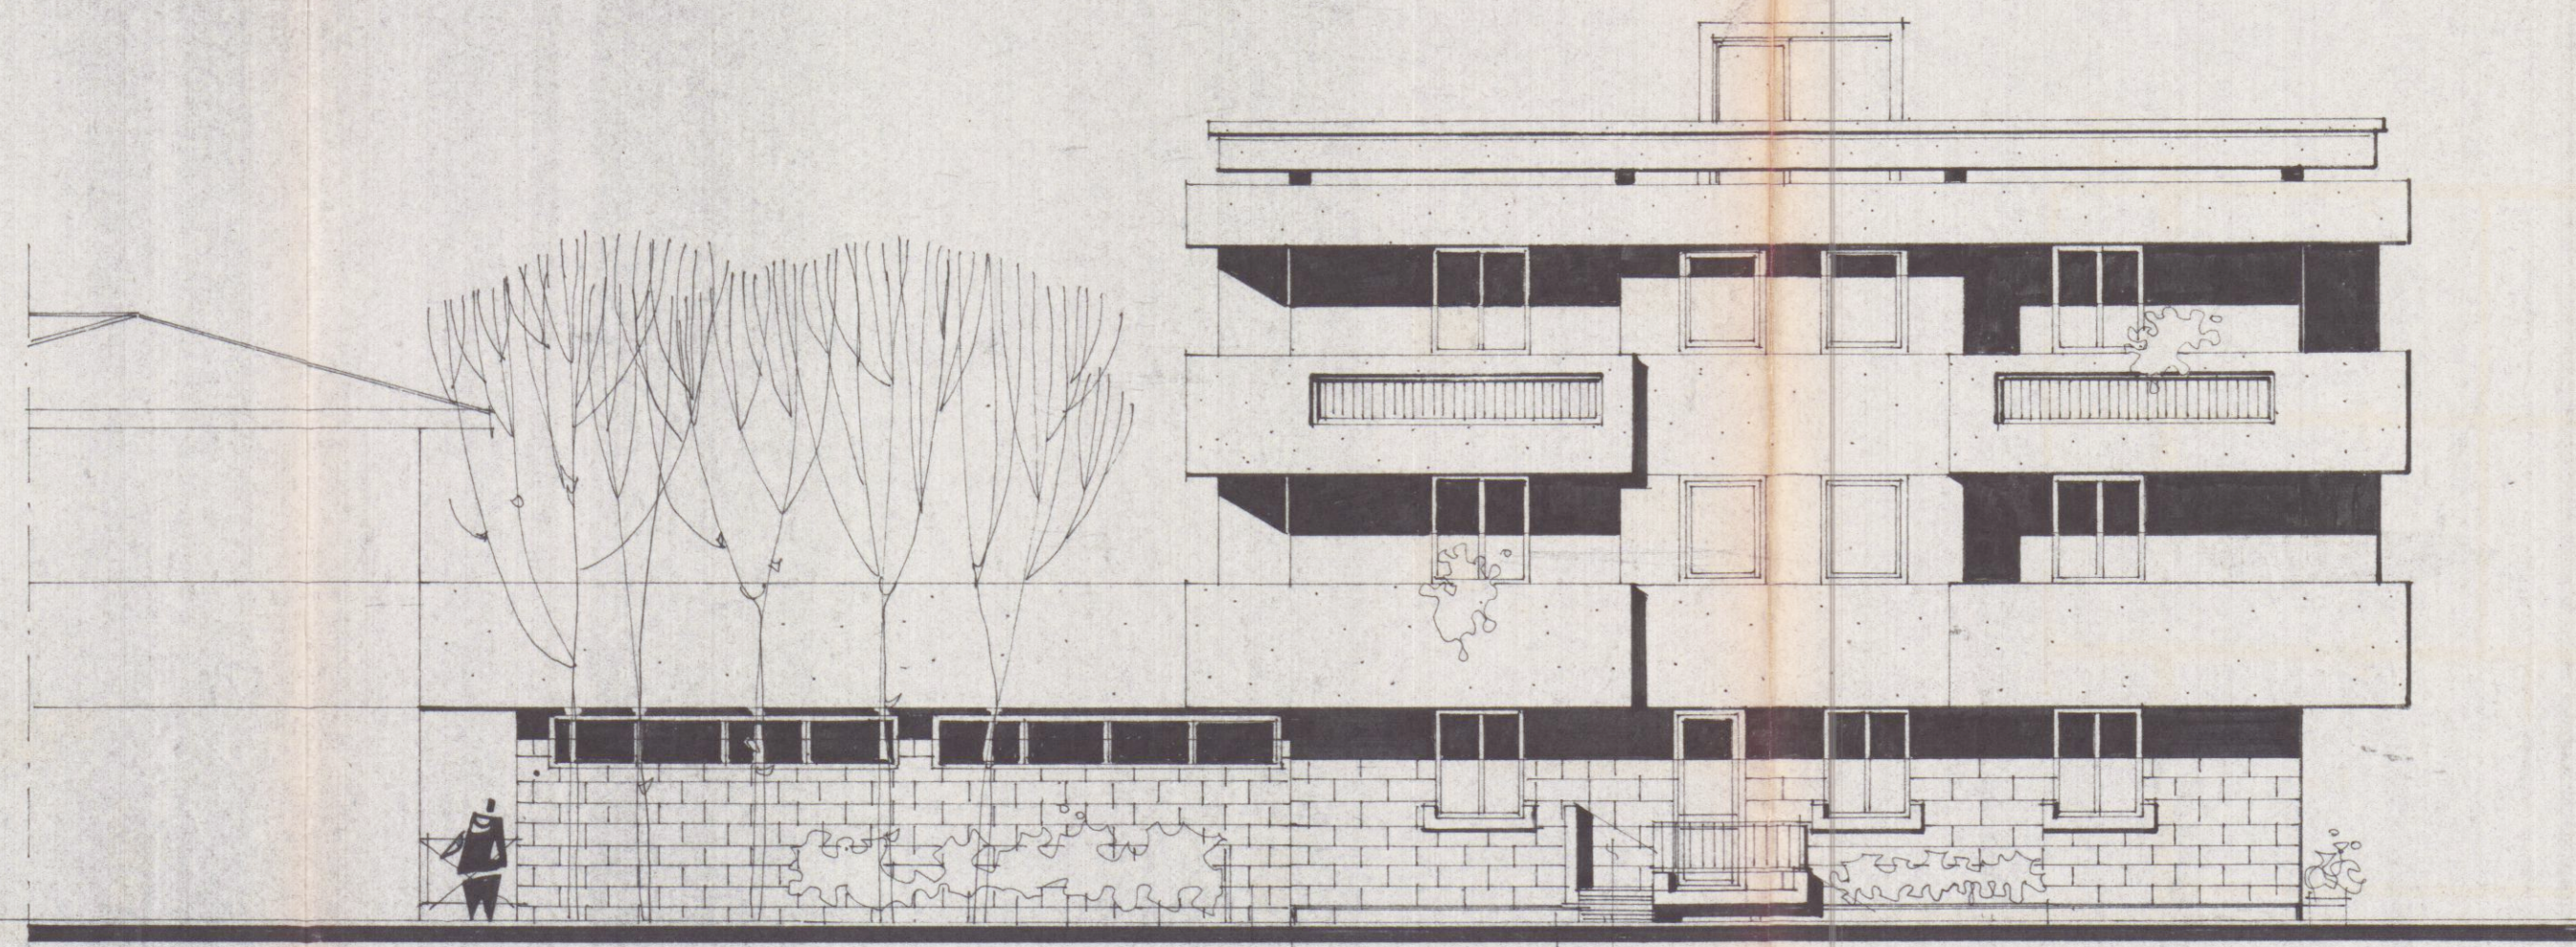


PROSPETTO SUD

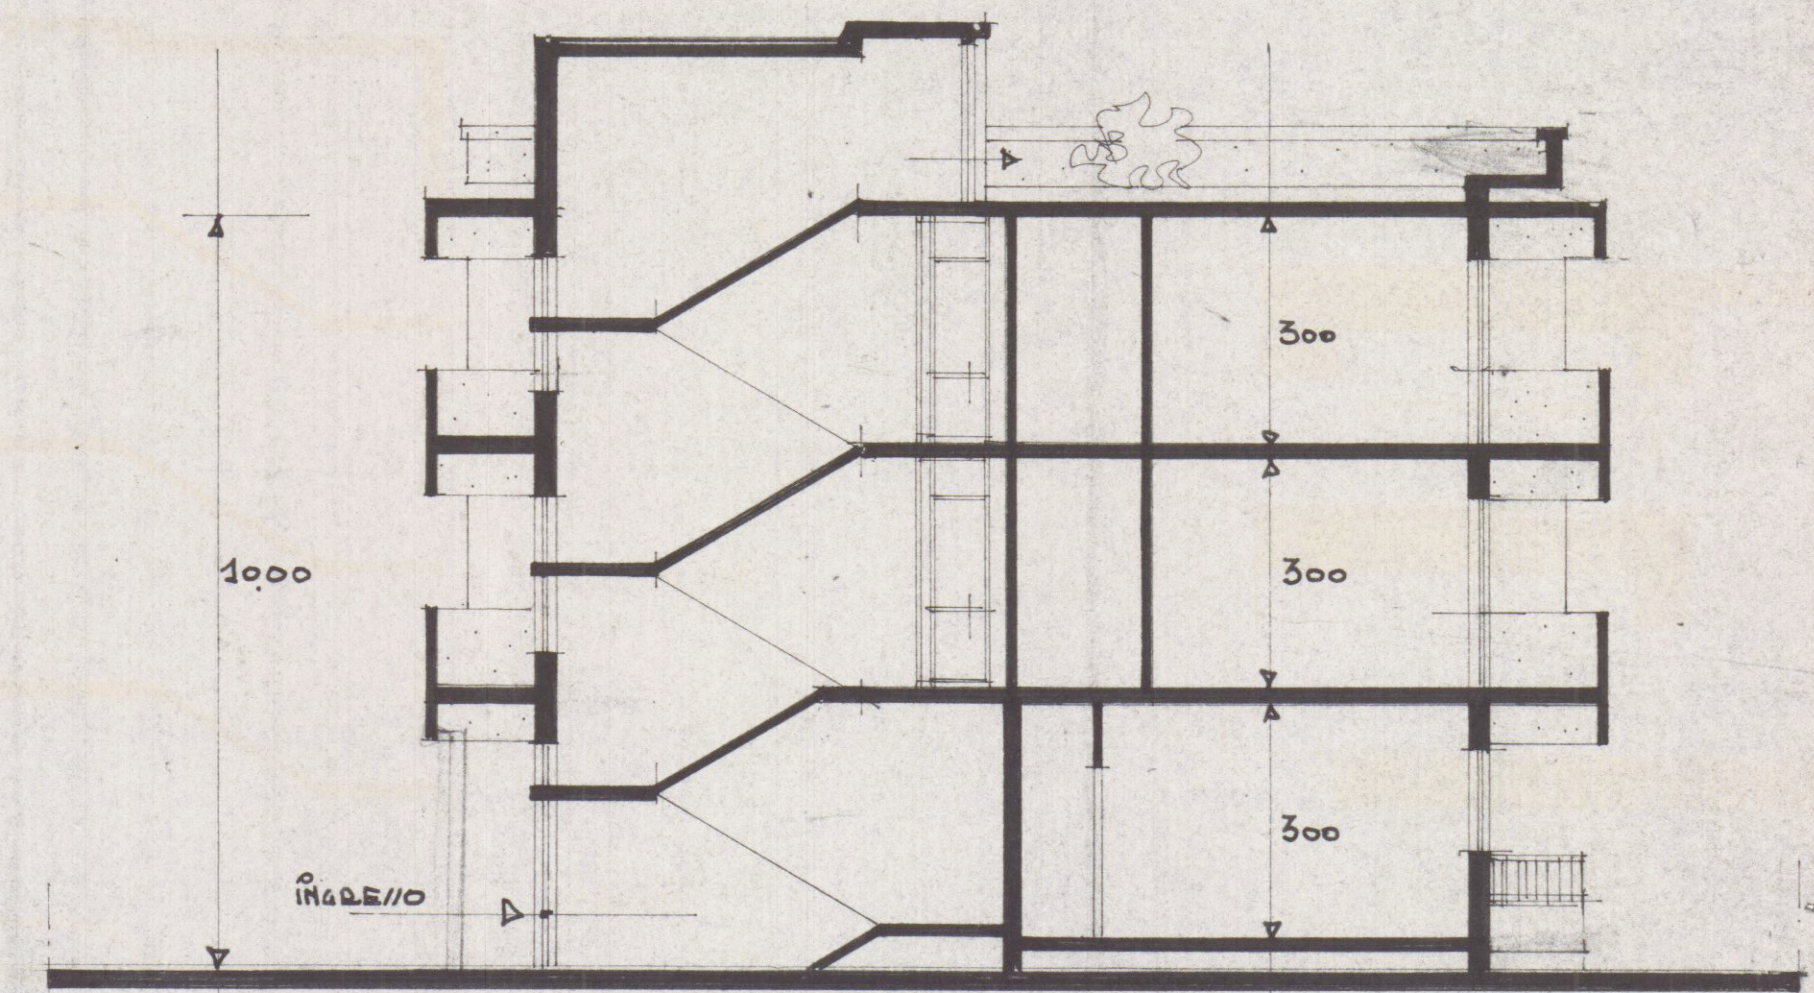

SEZIONE AA

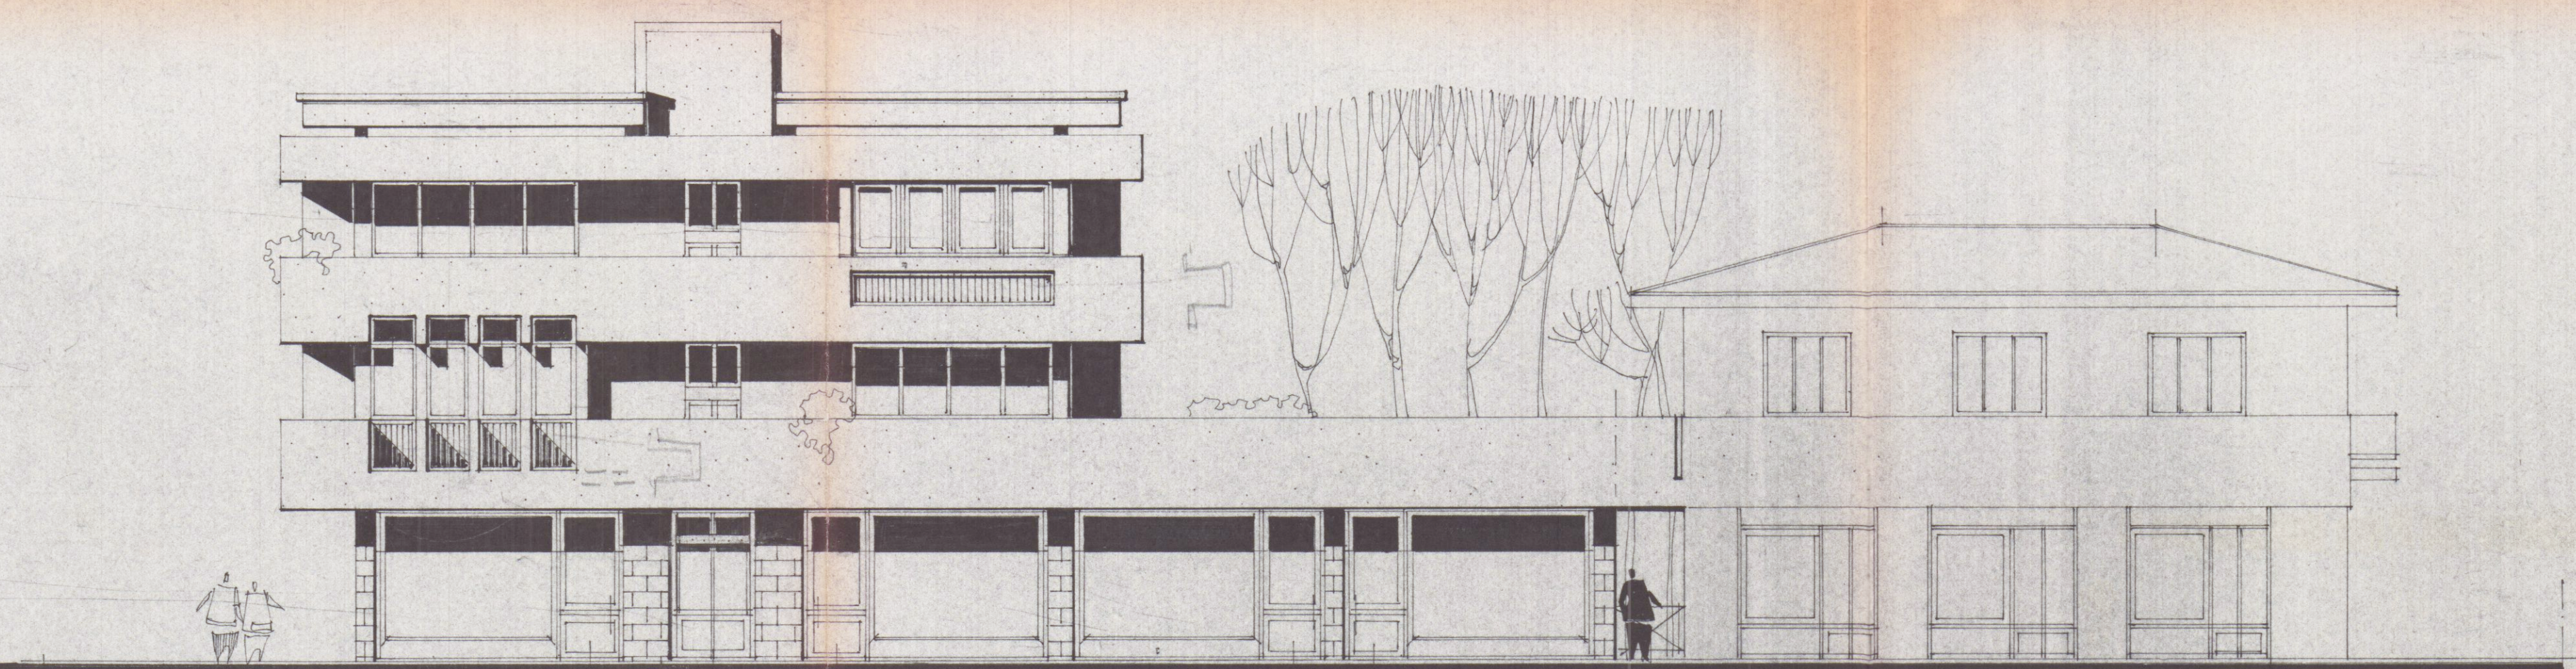

PROSPETTO NORD (VIA BALLAGRANDE)

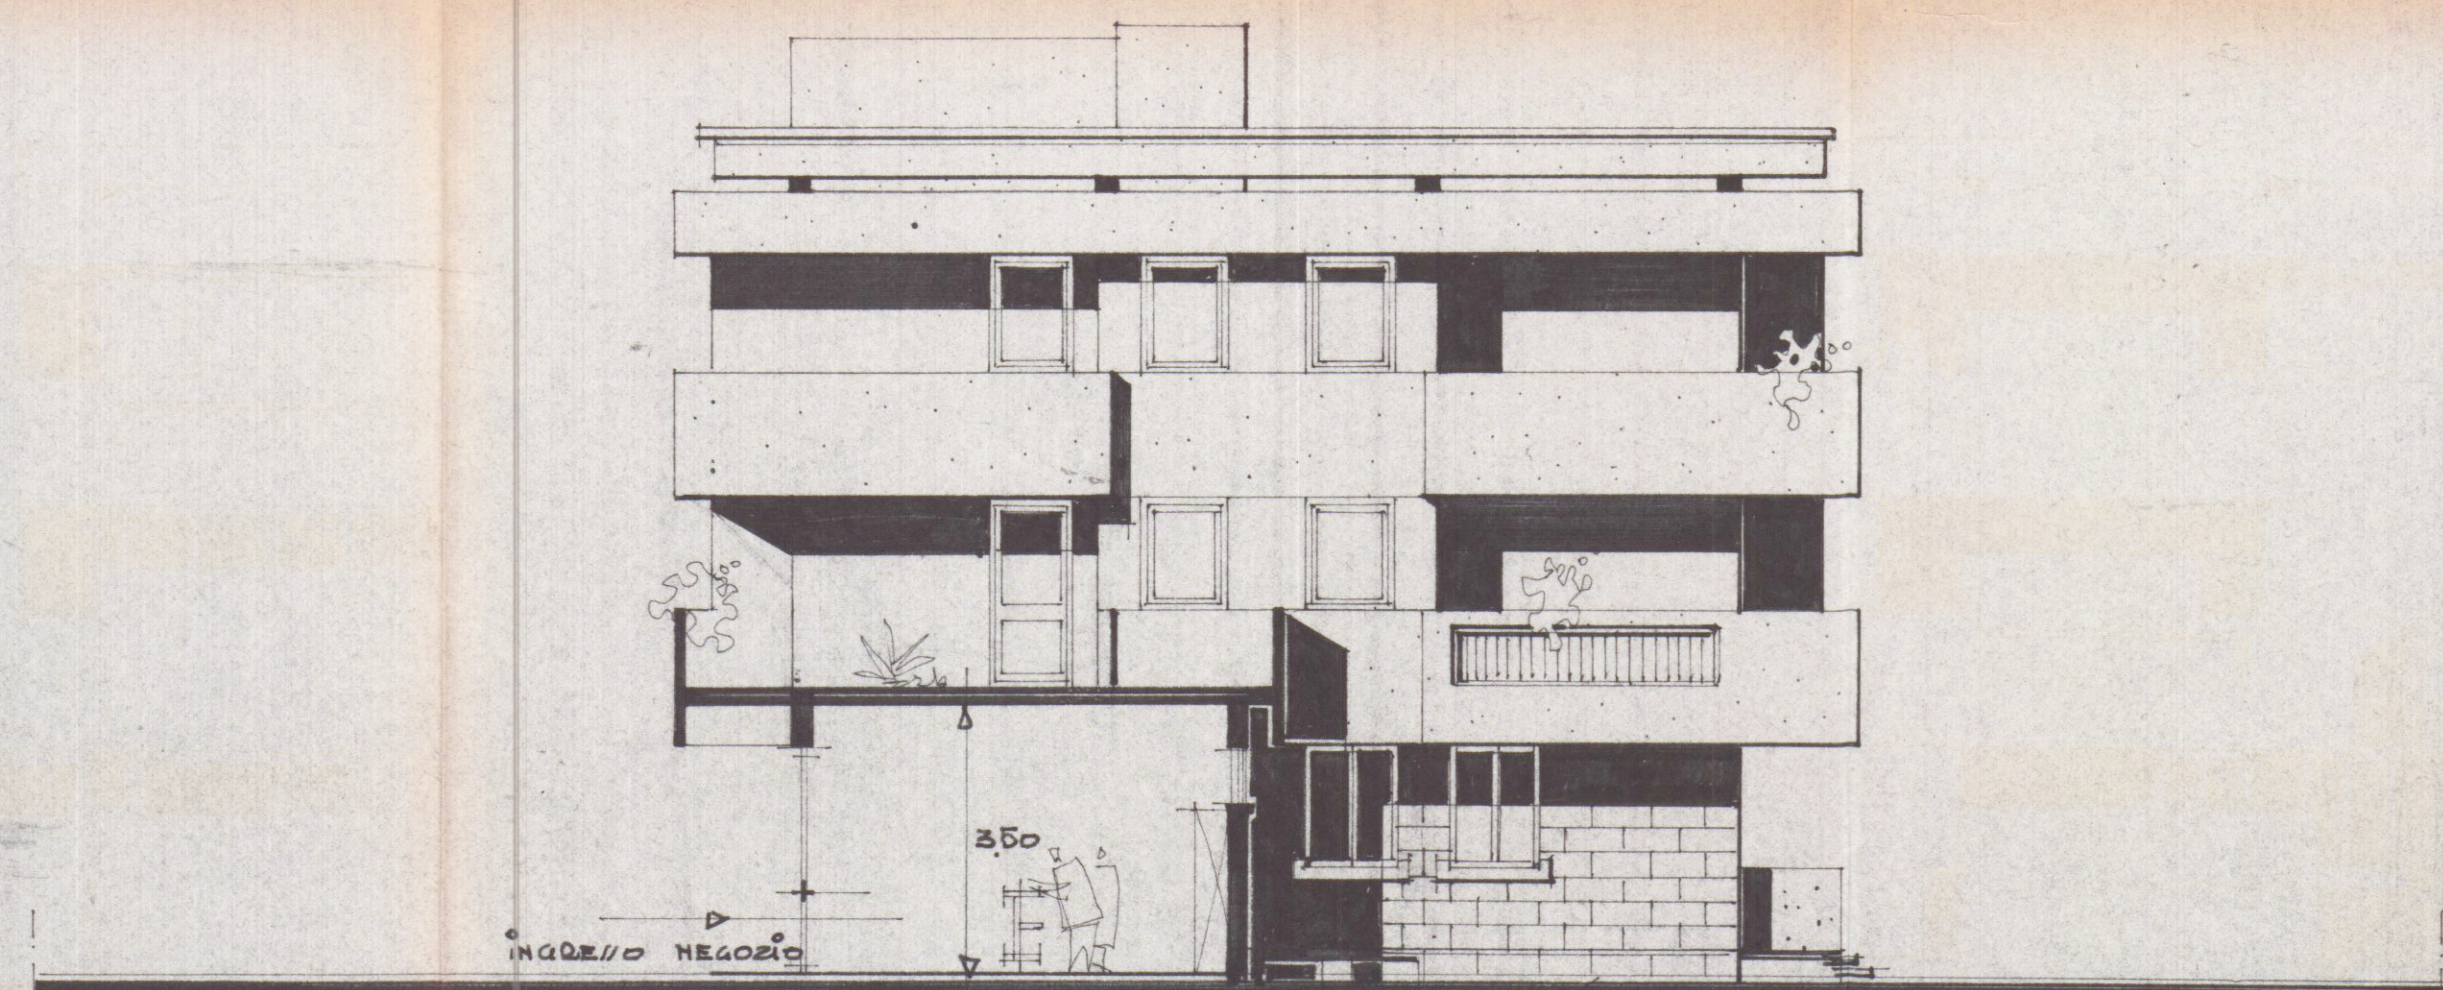

PROSPETTO OVEST