Scala 1:50

Dimensioni della fossa settica	Numero di persone servite 1÷5	10÷14	15÷20	21÷25	26÷30	31÷35	36÷40
a - Lunghezza 1ª Camera	1.85	2.15	2.50	2.75	2.90	3.05	3.20
b - " " 2ª "	0.70	0.85	1.00	1.15	1.20	1.30	1.40
c - " " 3ª "	0.70	0.85	1.00	1.15	1.20	1.30	1.40
b - Larghezza complessiva fossa	1.20	1.55	1.60	1.75	1.80	1.85	1.85
e - " " utile camera	0.75	1.10	1.25	1.40	1.45	1.50	1.60
f - Altezza esterna fossa	1.60	1.60	1.60	1.75	1.80	1.85	1.85
g - " " liquido	1.20	1.20	1.20	1.30	1.35	1.40	1.45
h - " " utile fossa	1.50	1.50	1.50	1.60	1.65	1.70	1.75
i - Lunghezza totale fossa	4.05	4.65	5.30	5.85	6.10	6.45	6.80

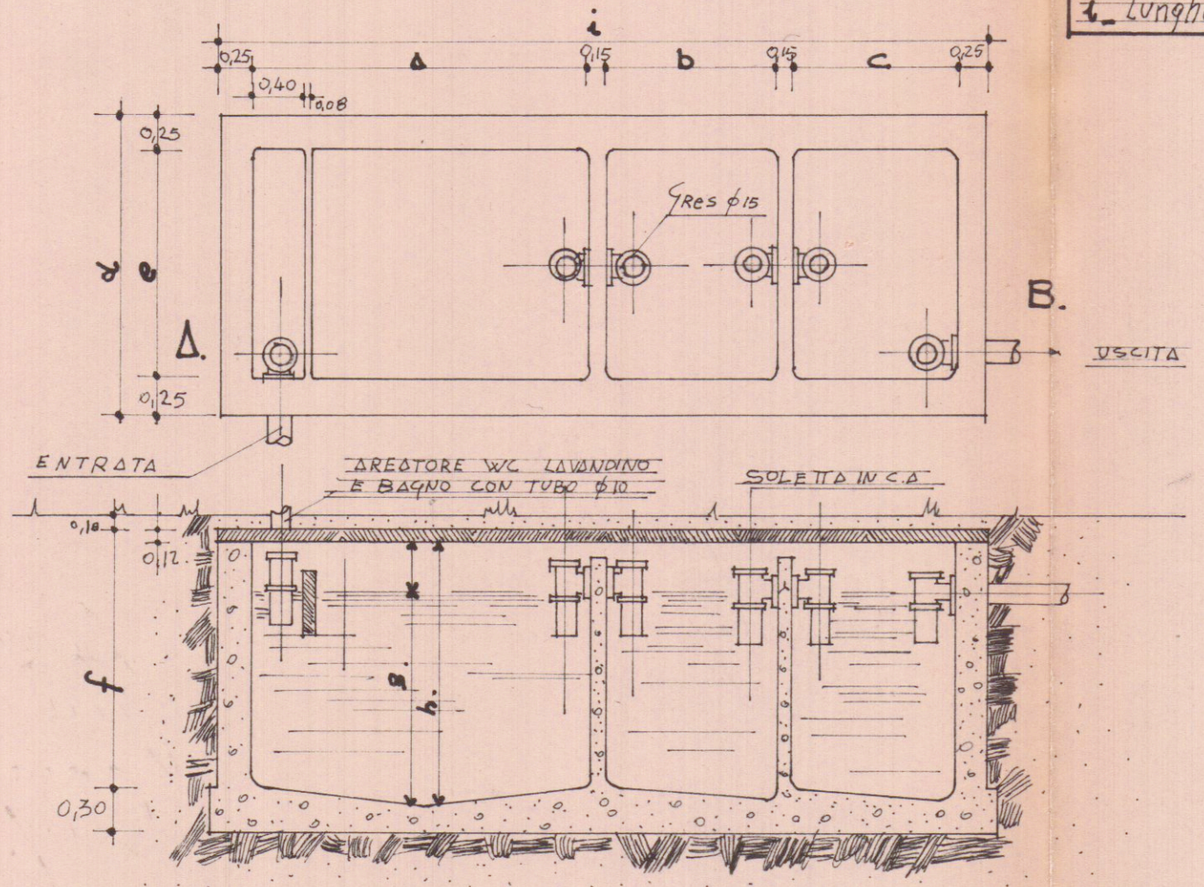

Sezione A.B

Fossa settica a 3 camere

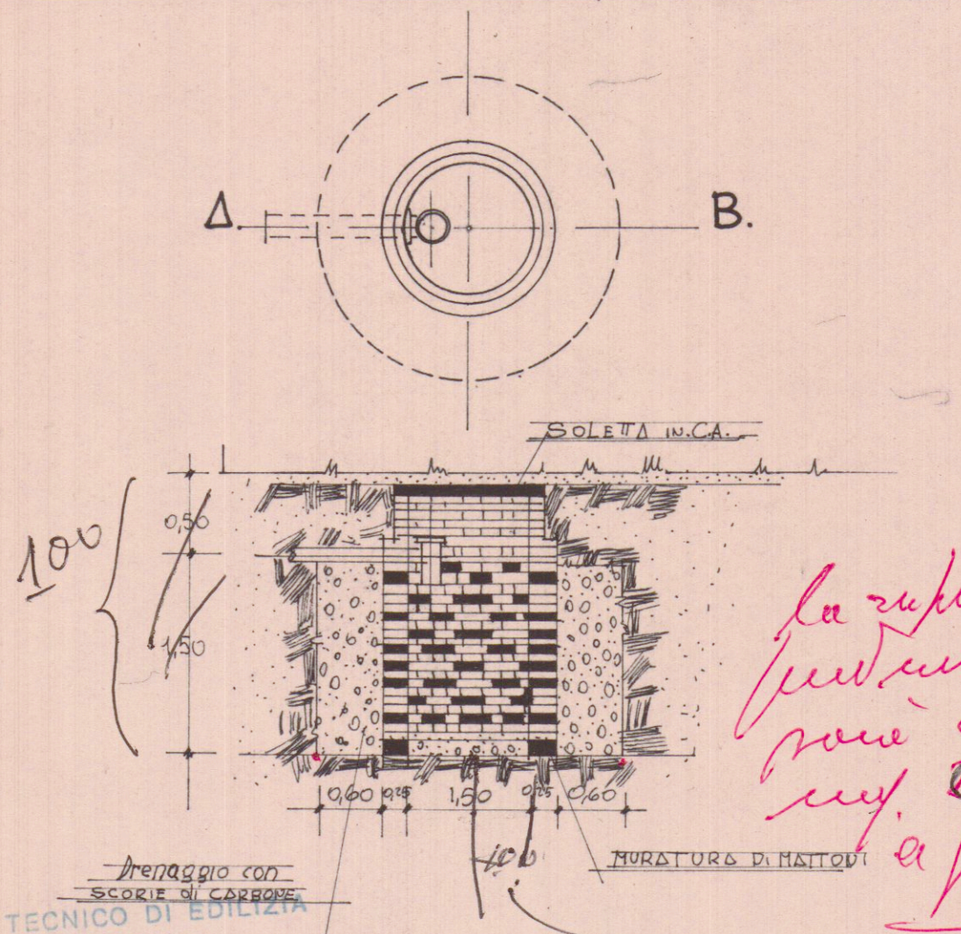

Sezione A.B.

Pozzetto a perdita

la superficie filtrante sarà di mq. 0.25 a persona

Raggio 1 m per una superficie laterale pari mq. 6.28

STUDIO TECNICO DI EDILIZIA
M. DEL NERO
Arch. G. E. GALEOTTI
GALLERIA PALAZZO DEGLI UFFICI
4° PIANO - TEL. 72.350
CARRARA
STUDIO TECNICO DI EDILIZIA
Arch. G. E. GALEOTTI
Galleria - Palazzo Uffici 4° P. - Tel. 72.350
CARRARA