

SCHEMI SUPERFICI E VOLUMI

PIANO TERRA

N.	AxB	Sup mq	h ml	volume mc
1)	6,90x 8,00	55,20	4,50	248,4
2)	6,40x 5,80	37,12	3,10	115,07
3)	5,00x 4,80	24	3,10	77,40
4)	5,00x 1,60	8	3,10/3	8,27
5)	6,90x 1,80	12,42	4,00/3	16,56
6)	9,80x 3,10	30,38	4,00/3	40,50
				506,20

PIANO PRIMO

N.	AxB	Sup mq	h ml	volume mc
1)	6,90x 8,00	55,20	2,70	149,04
2)	6,40x 4,50	28,80	2,70	77,76
3)	5,00x 4,80	24	2,70	64,80
4)	5,00x 1,60	8	2,70/3	7,20
5)	6,40x 1,30	8,32	2,70/3	7,49
				306,29

PARTE INTERRATA


N.	AxB	Sup mq	h ml	volume mc
1)	10,00x 9,80	98	1,40	137,20
2)	10,80x 6,40	69,12	2,80	193,54
				330,74

VOLUME TOTALE: mc 1143,23 **VOLUME DI CONCESSIONE**


PARTE SOTTOTETTO 124,32 mq x 0,55 = 68,38 mc **MAGGIORE VOLUME DI VARIANTE**





PIANO TERRA

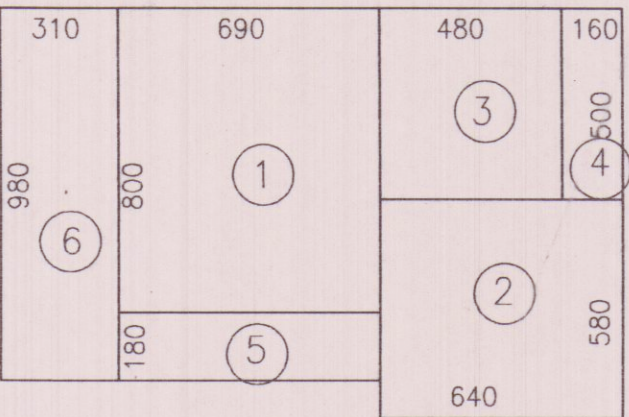


PIANO PRIMO

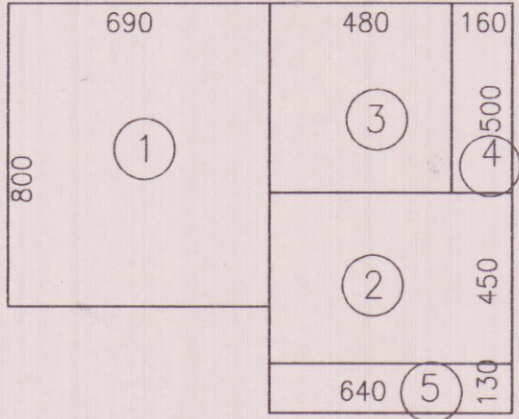


PIANO SEMINTERRATO

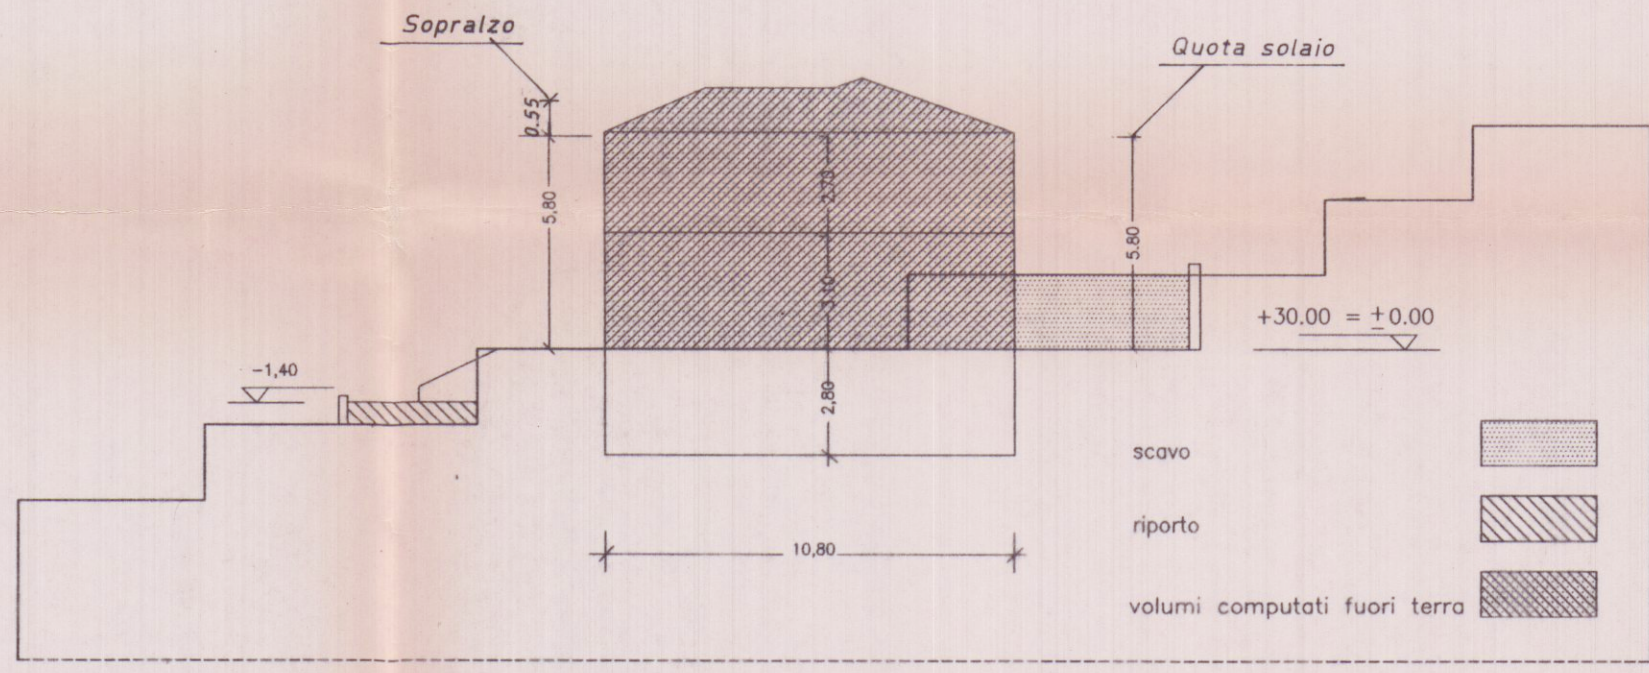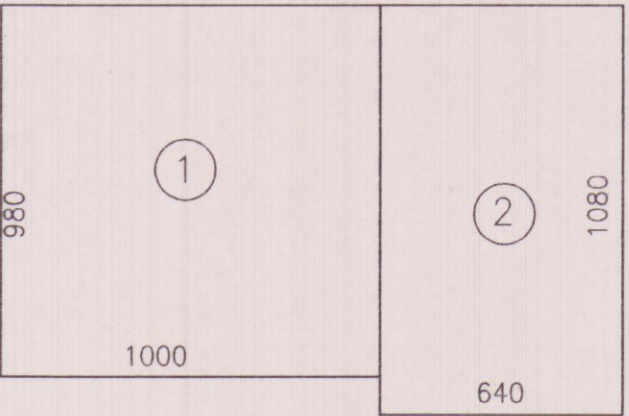


SEZIONE TRASVERSALE LATO EST

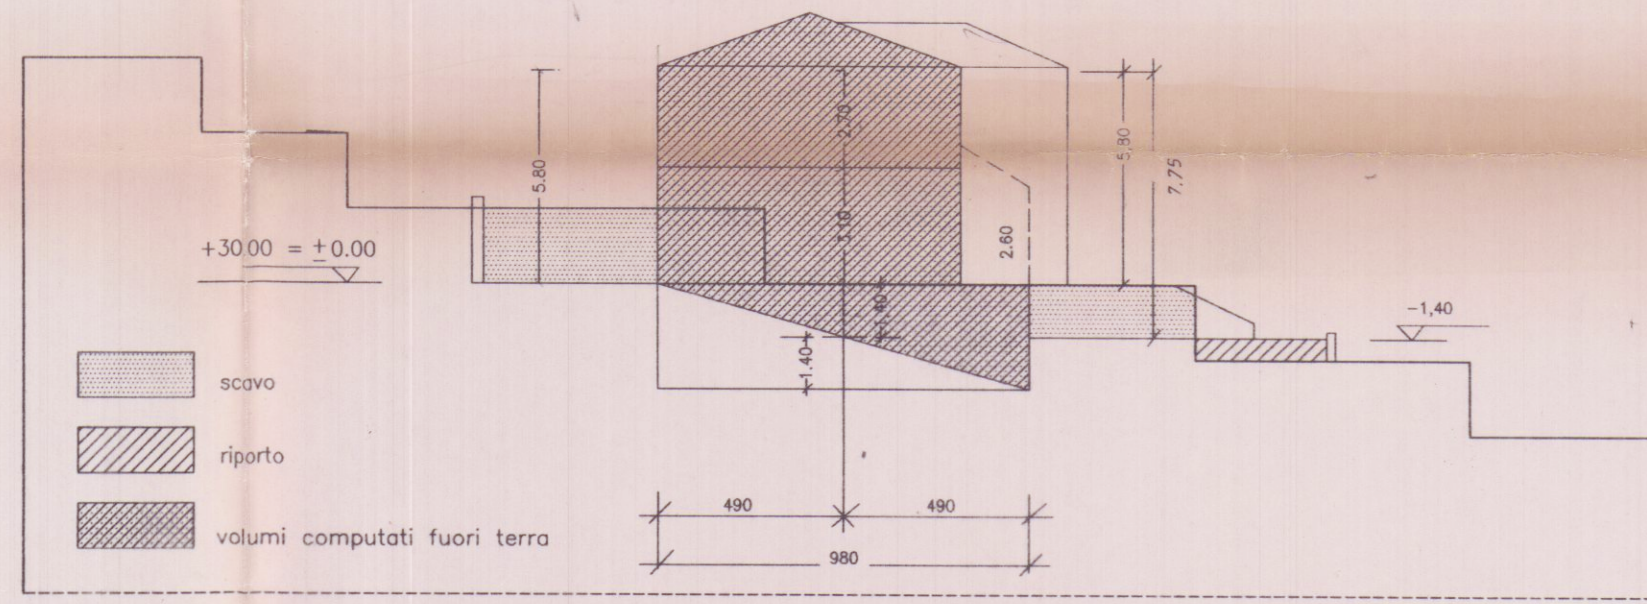

SEZIONE TRASVERSALE LATO OVEST

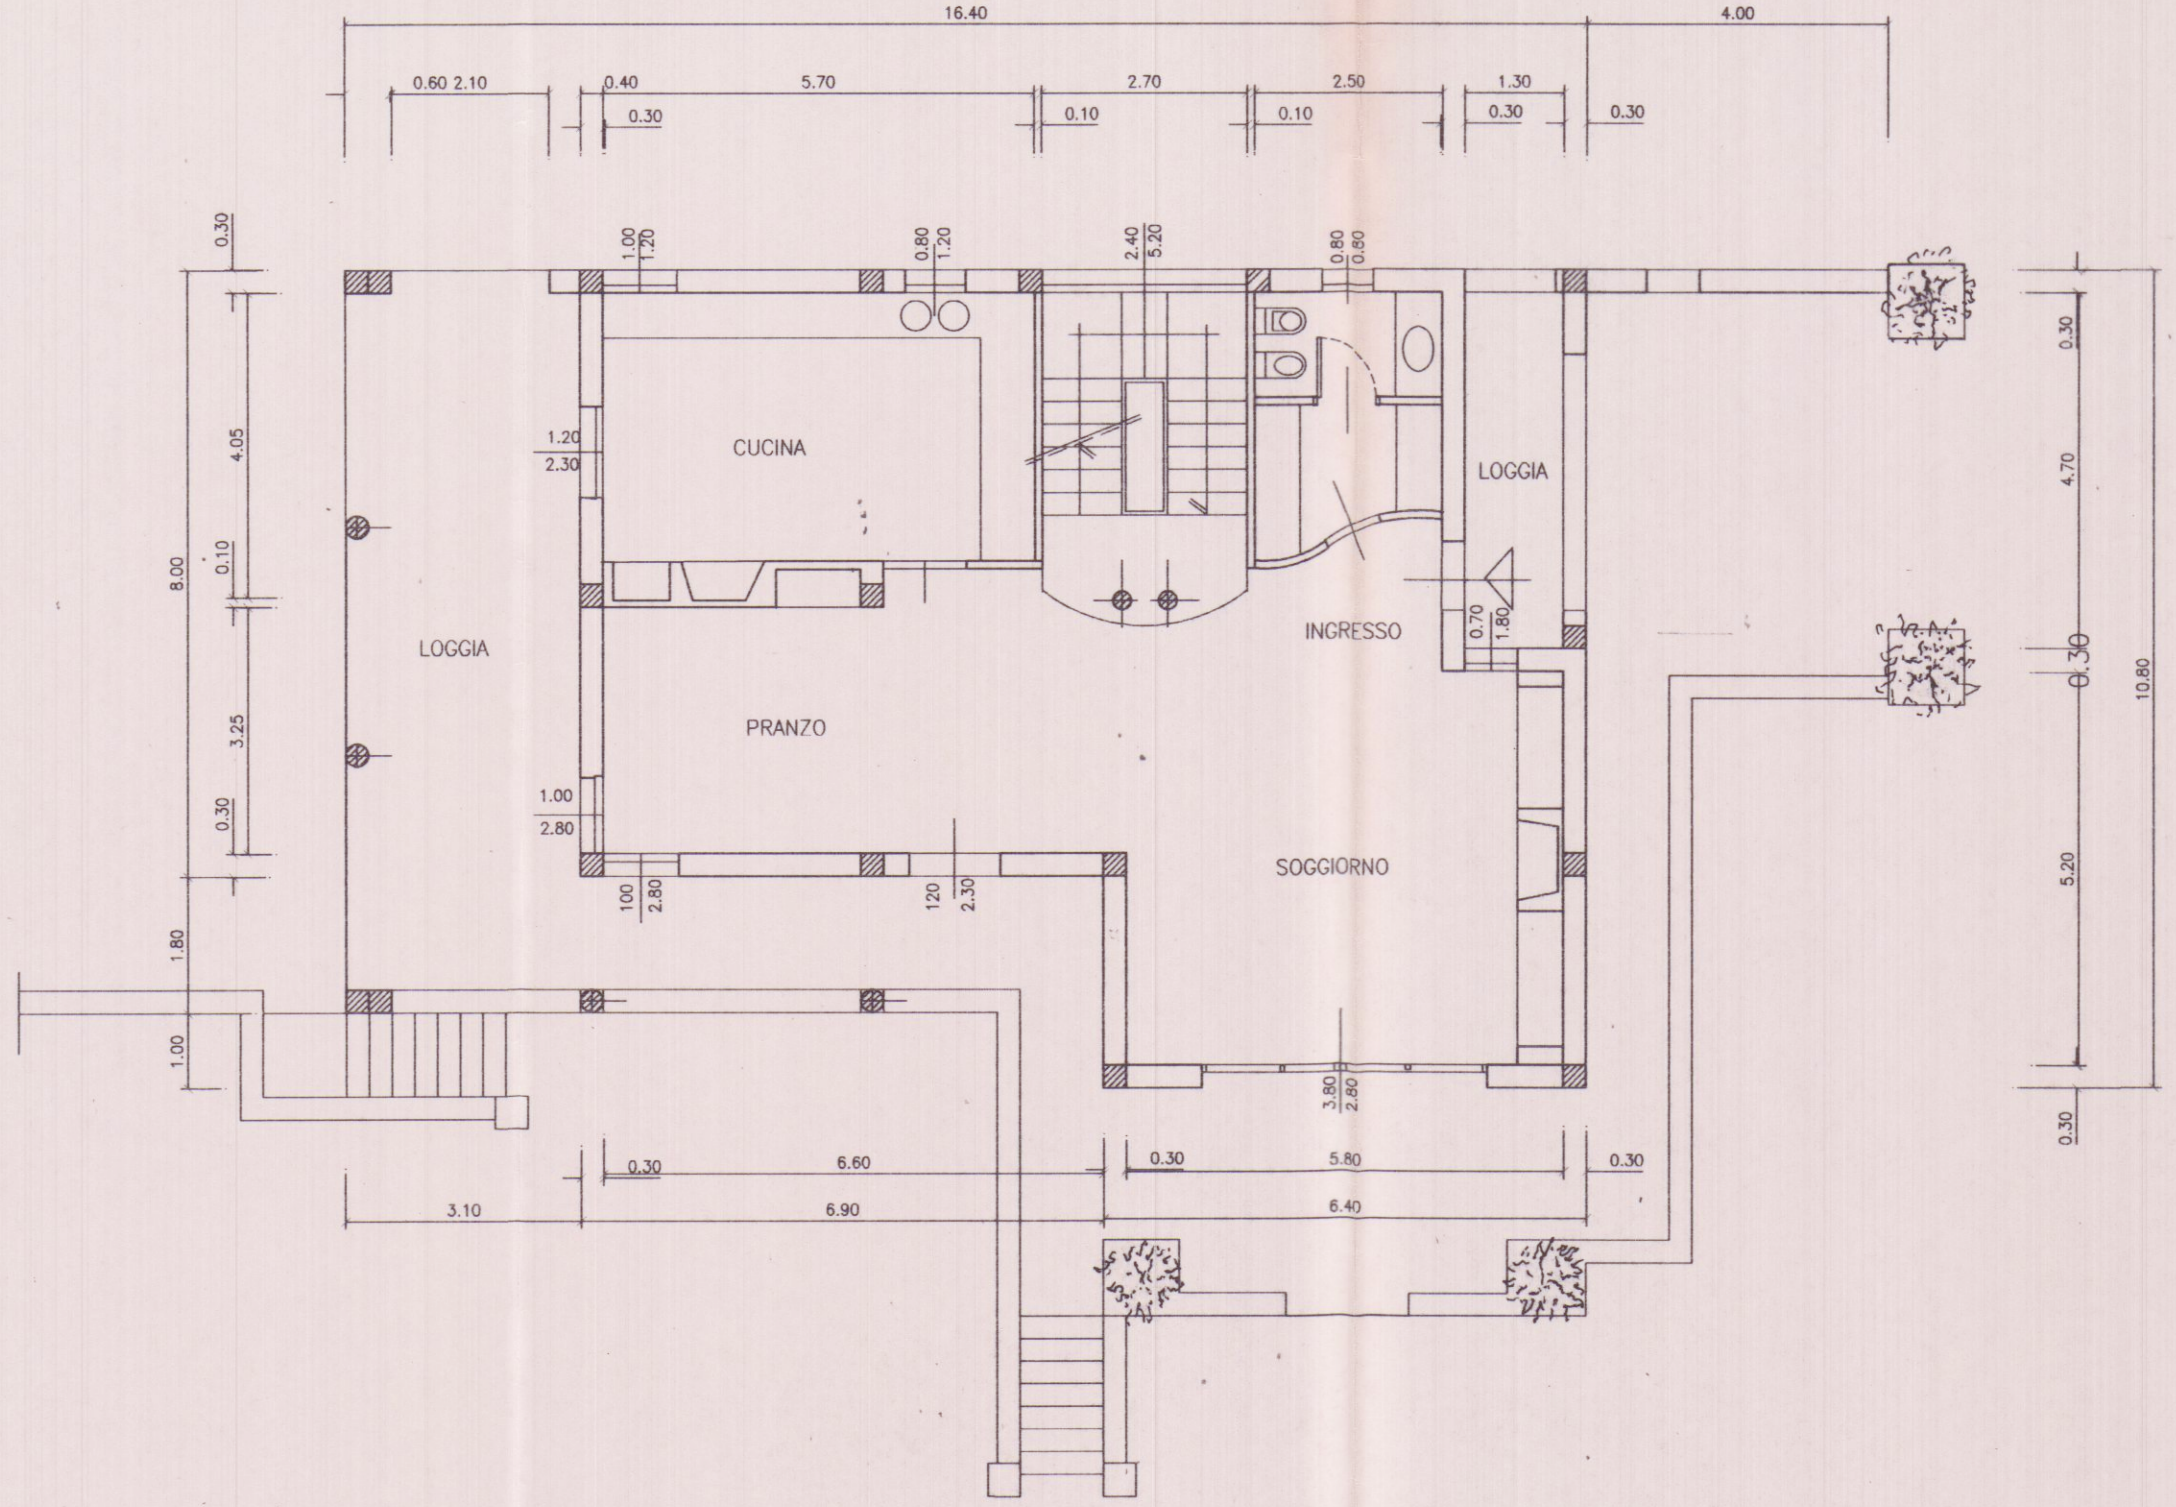

PIANO TERRA

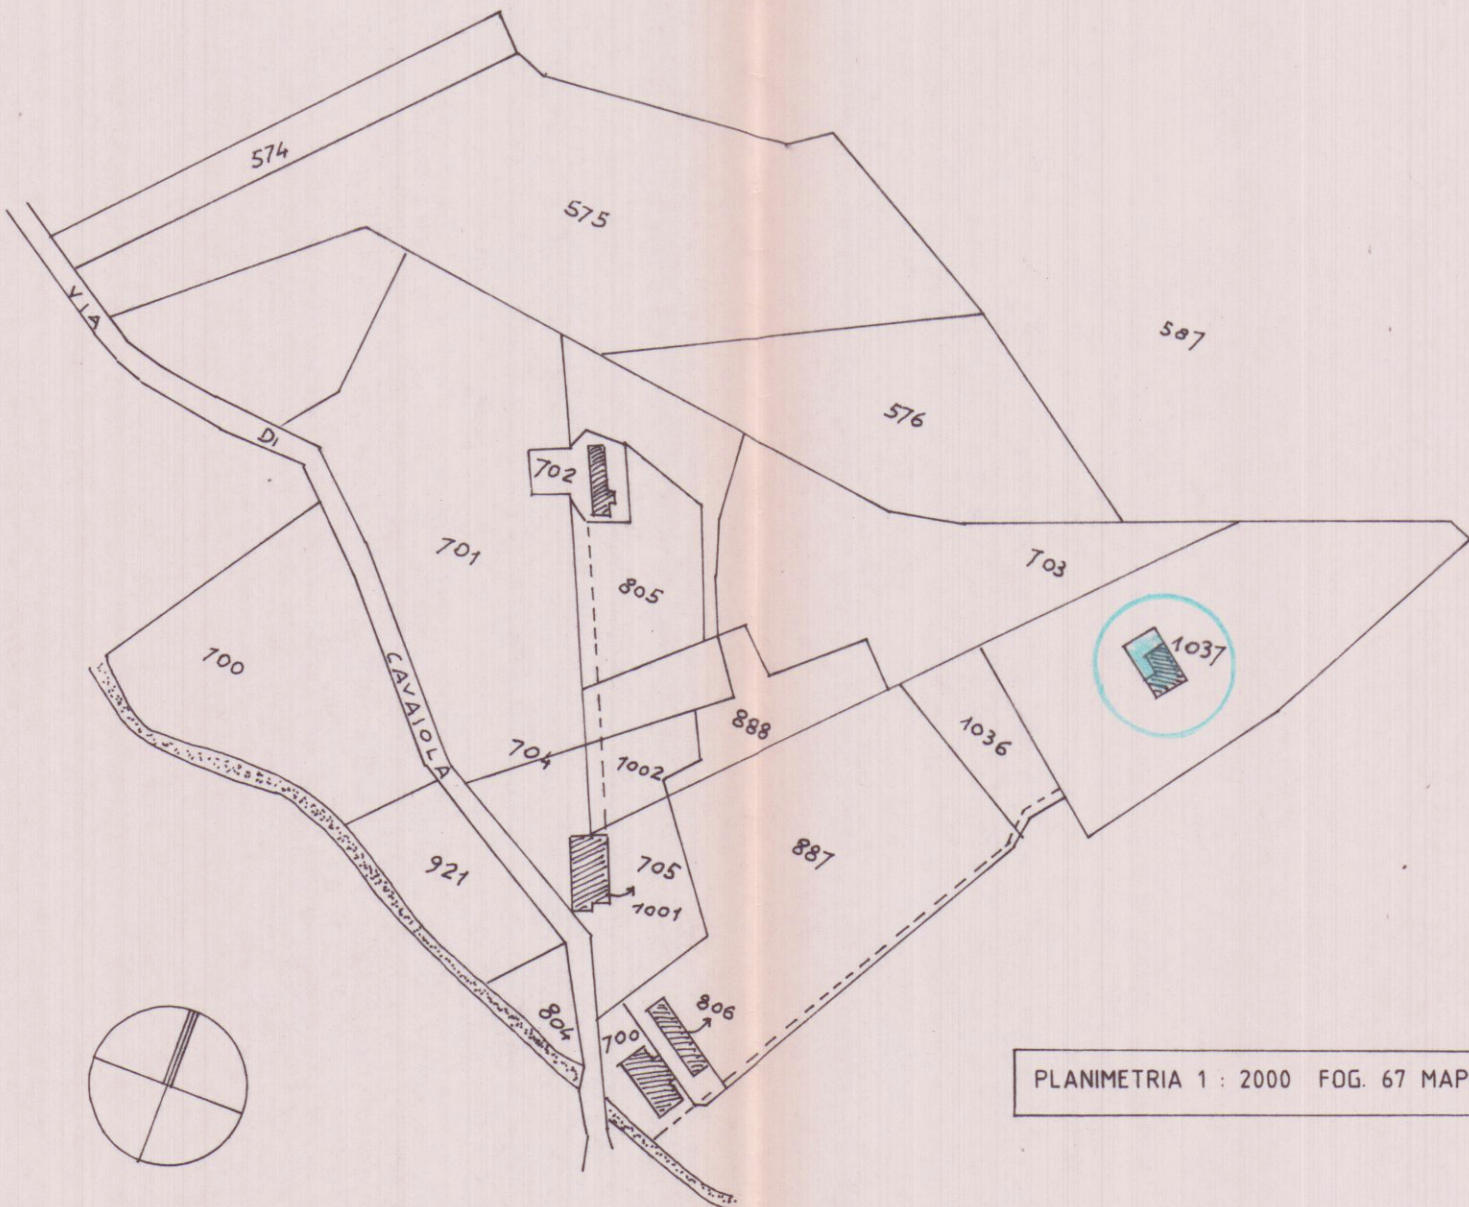

PLANIMETRIA 1:2000 FOG. 67 MAPP. 1036 - 1037

DATI DI PROGETTO PRIMA VARIANTE CONCESSA		RAFFRONTO CON PROGETTO APPROVATO PRIMA SOLUZIONE	RAFFRONTO CON VARIANTE IN CORSO D'OPERA
VOLUME FUORI TERRA	812,49	892,11	880,87
VOLUME INTERRATO	330,74	256,78	330,74
VOLUME COMPLESSIVO	MC 1143,23	MC 1148,89	MC 1211,61
SUPERFICIE COPERTA	MQ 116,32	MQ 122,08	MQ 116,32

3 VARIANTE



Architetti Associati
Arch. Roberto Manelli
Arch. Gianluca Barbieri
34056 MARINA DI CARRARA Via Venezia 1 bis Tel. 0585 780502 fax 0585 632667

OGGETTO:	Variante in corso d'opera di fabbricato di civile abitazione		
COMMITTENTE:	Pier Marco Fontana		
UBICAZIONE:	Loc. Cavaiola, Carrara		
DETTAGLIO:	Inquadramento generale e pianta piano terra		
Scala:	Data:	ESTREMI CATASTALI:	TAVOLA:
1:100	23.03.98	FG. 67 MAPP. 1036-1037	1

elab. grafico di cui alla Comm. Edil.
n° 13 del 15/7/18 Tav. n° 4/3