

Vannini Ing. Sergio
Studio di Ingegneria Civile
Via Fivizzano, 46
54031 Avenza (Massa-Carrara) Italia
tel. 0585 857922

Studio di
Ingegneria

ENTE DIOCESANO OPERE RELIGIONE E CULTO
(E.D.O.R.C.)
COLONIA DIOCESANA
MARINA DI CARRARA - V.le COLOMBO



AMPLIAMENTO PER IL COMPLETAMENTO
DI CASA PER FERIE

MODIFICHE SECONDO COLLEGIO ESPERTI
SEDUTA N° 2 DEL 22-01-04


STATO DI PROGETTO

PROSPETTI MODIFICATI DEI CORPI
A1, A2, A3, A4, A5 e A6, A8, A9, A10



TAVOLA N°	SCALA	EDIZIONE DEL
11 modificata	1 : 100	01.03.2004

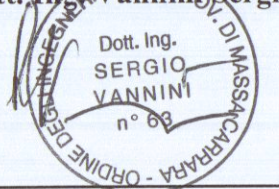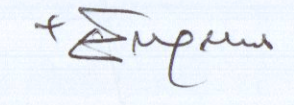IL PROGETTISTA	LA DITTA PROPRIETARIA
Dott. Ing. Vannini Sergio 	

MASSA CARRARA

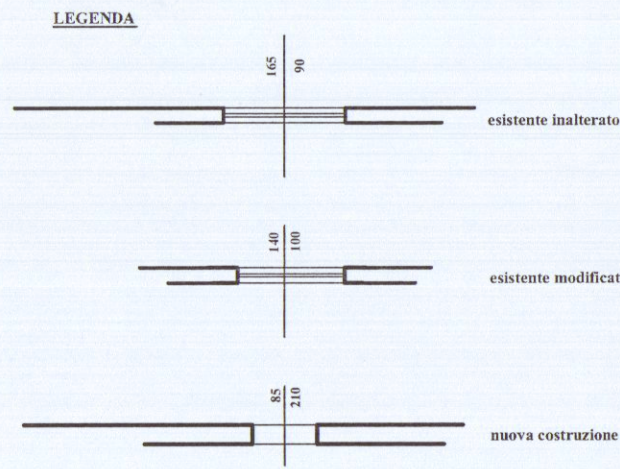


PLANIMETRIA GENERALE
SCALA 1 : 500

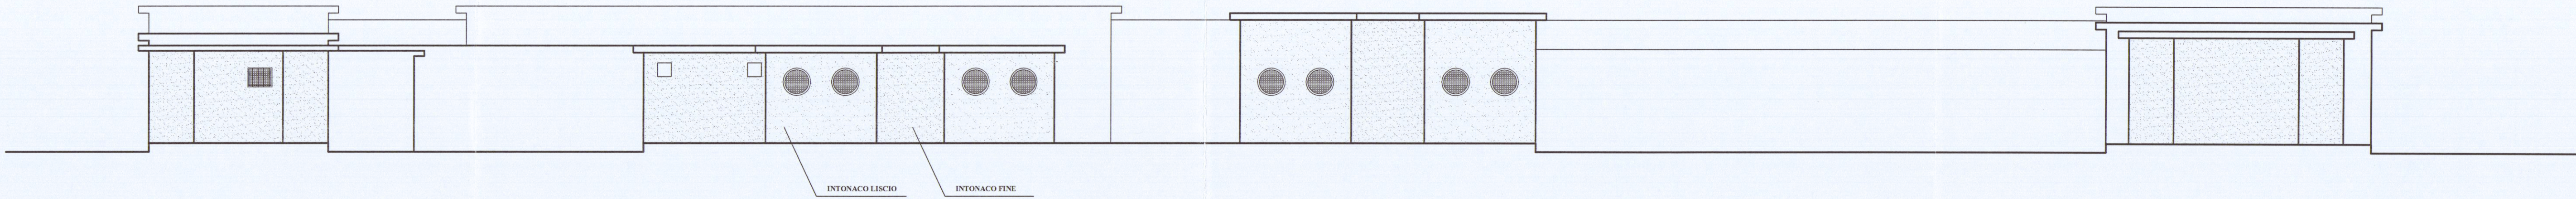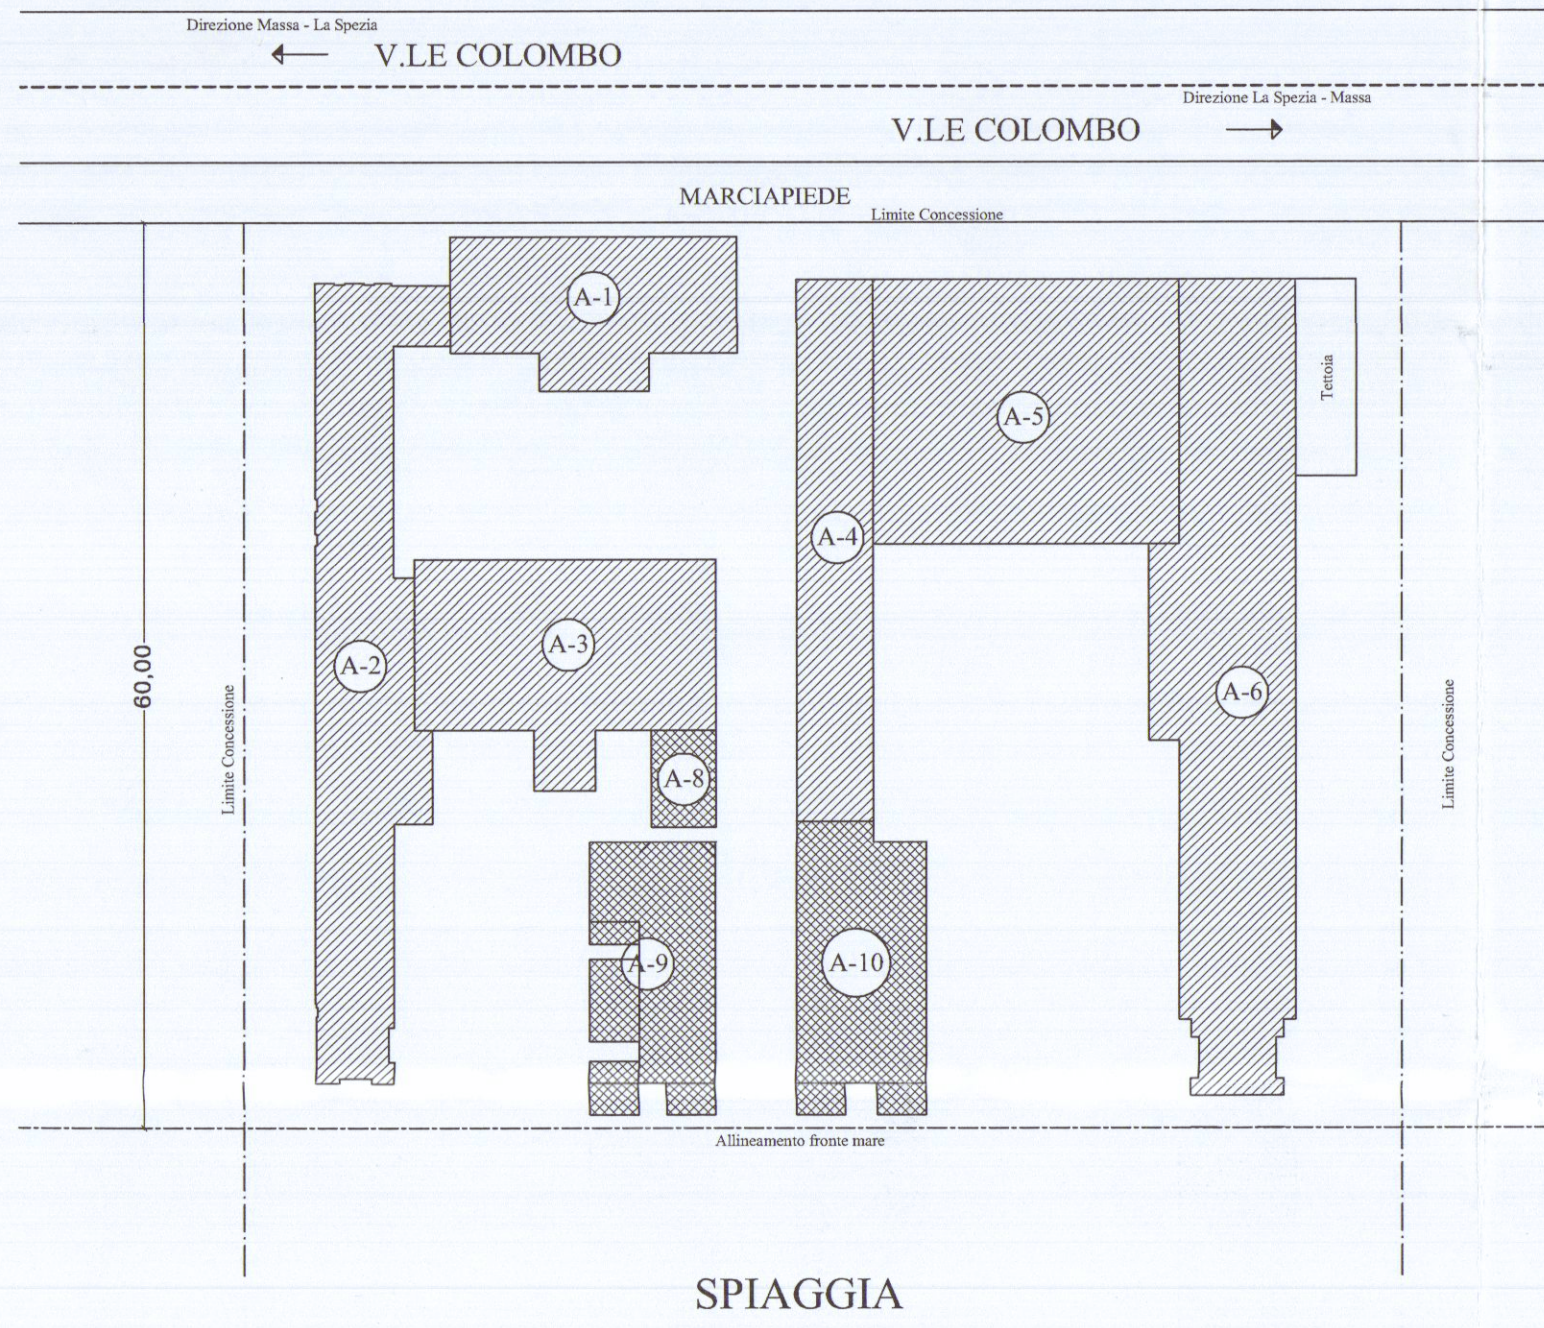


PROSPETTO GENERALE LATO MARE
STATO MODIFICATO E AMPLIAMENTO

VISTA 5 - 5 modificata da Tav. 6

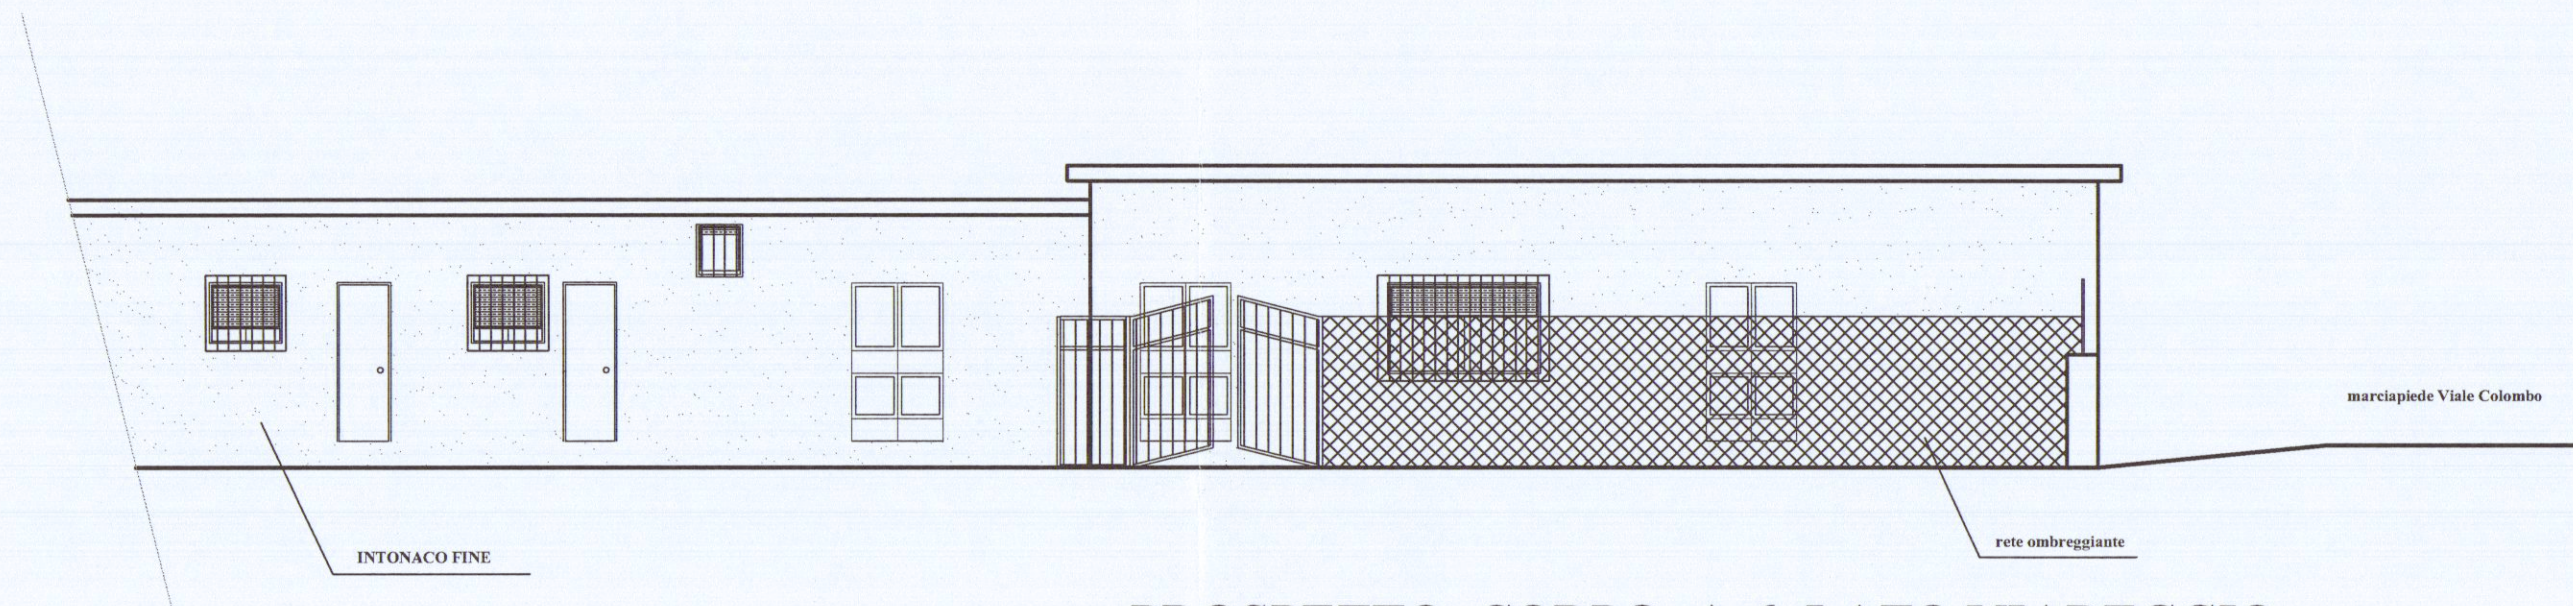


PROSPETTO CORPO A-6 LATO VIAREGGIO
STATO ATTUALE E MODIFICATO

VISTA 2 - 2 PARTE modificata da Tav. 6

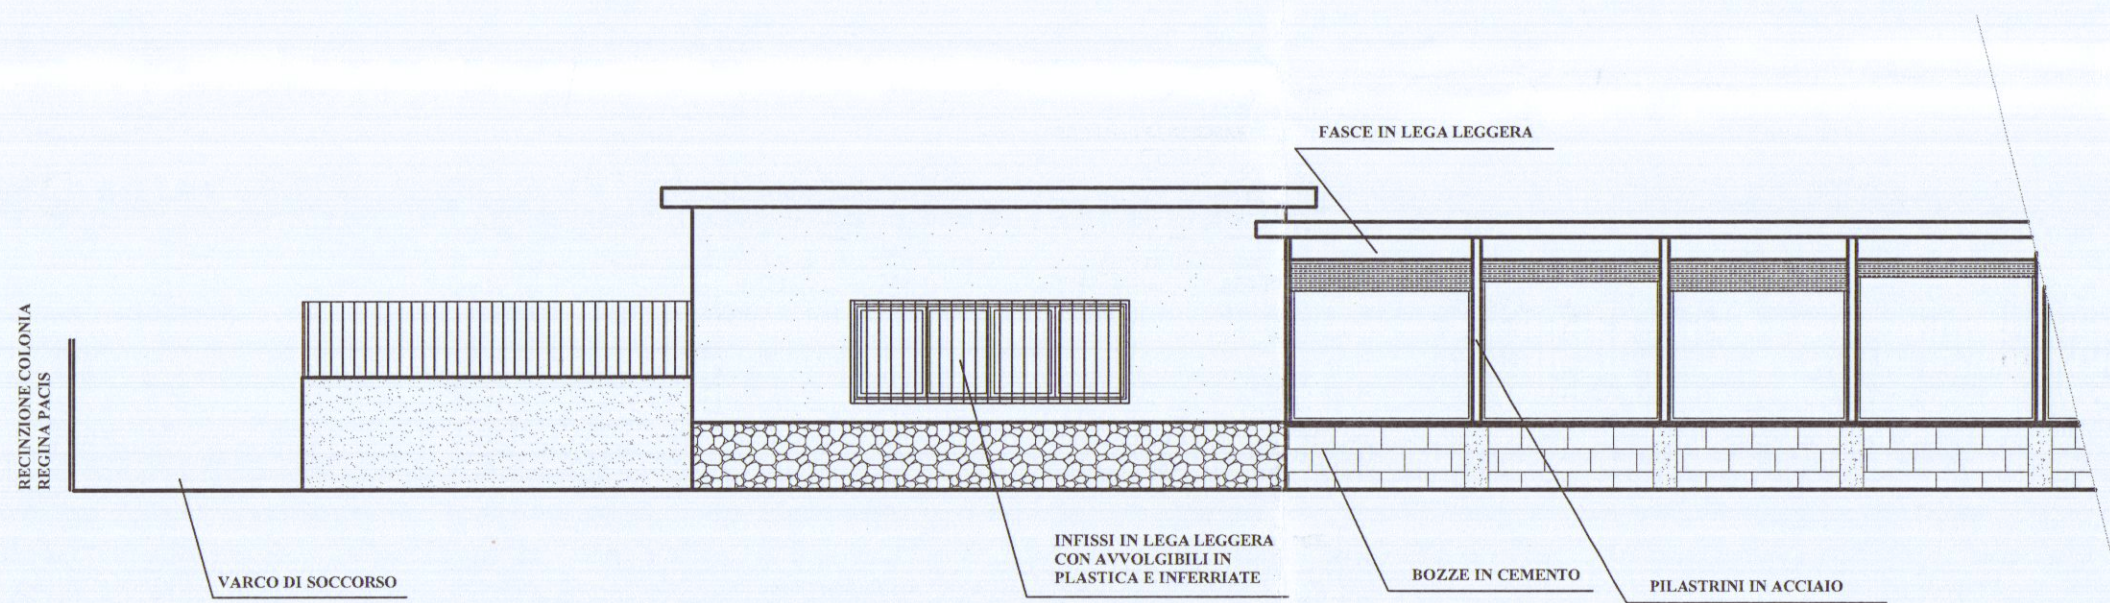


PROSPETTO CORPI A-6 / A-5 LATO VIALE COLOMBO
STATO ATTUALE E MODIFICATO

VISTA 3 - 3 PARTE modificata da Tav. 6

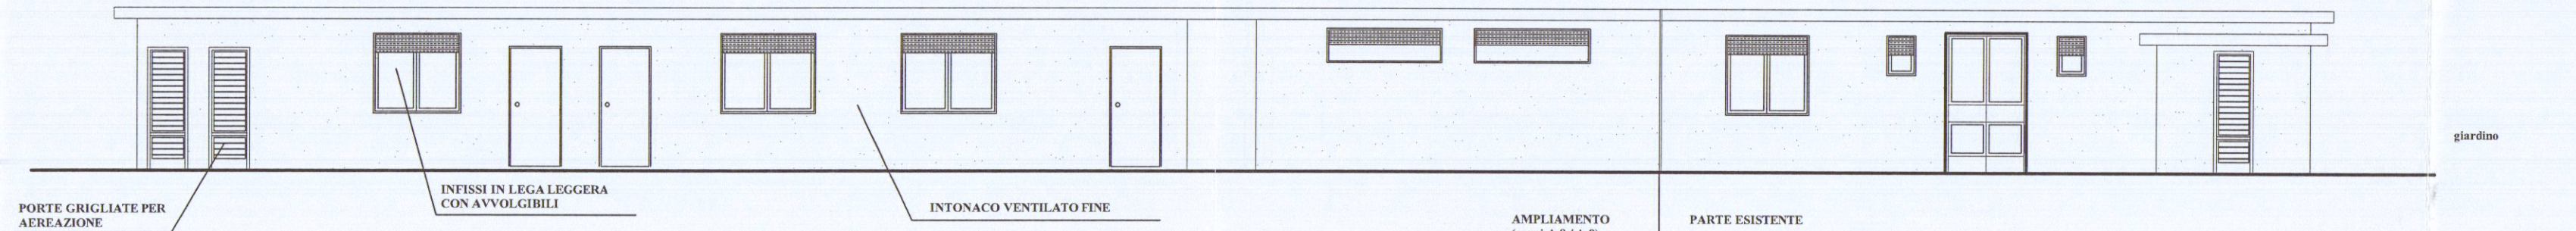


PROSPETTO CORPI A-8 / A-9 E CORPO A-3 LATO VIAREGGIO
AMPLIAMENTO E STATO ATTUALE

VISTA 12 - 12 modificata da Tav. 7

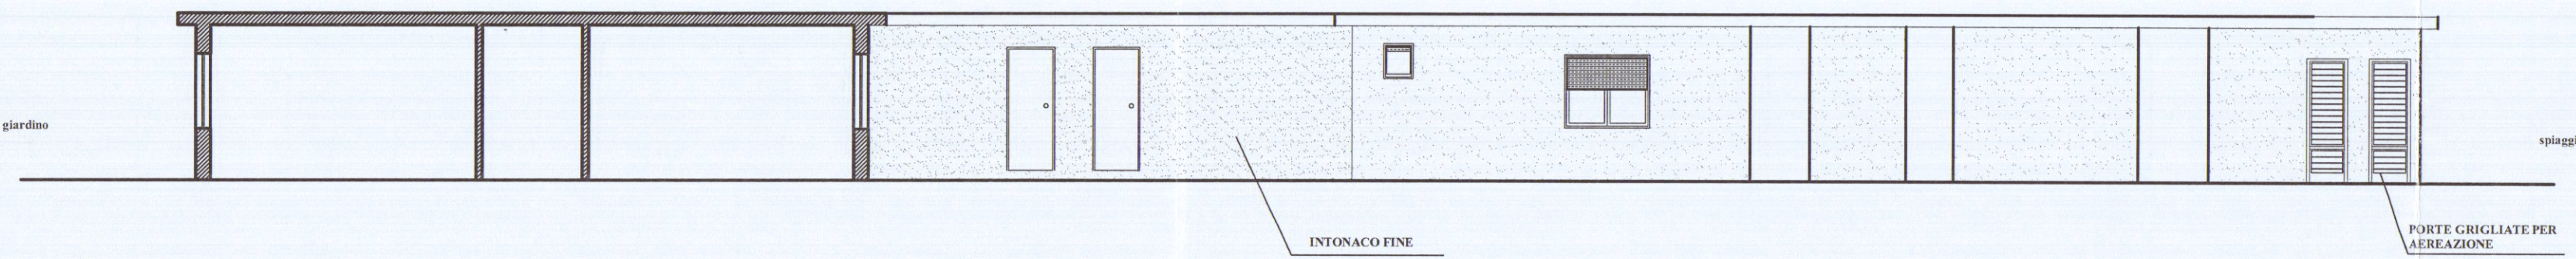



PROSPETTO CORPI A-9 / A-8 E SEZIONE A-3
AMPLIAMENTO

VISTA 11 - 11 modificata da Tav. 7

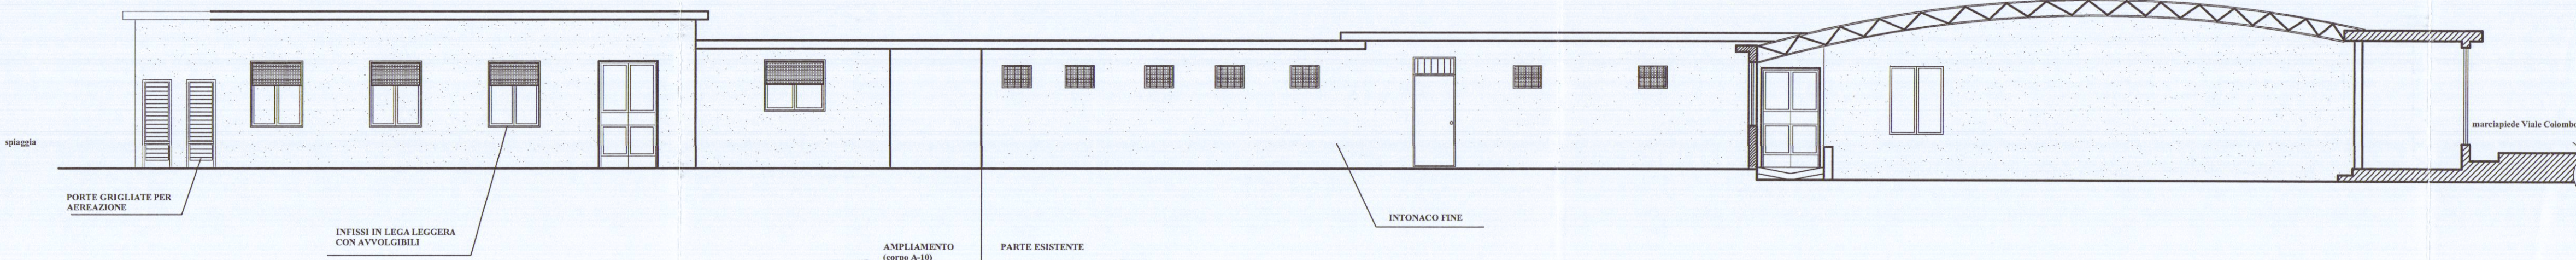

PROSPETTO CORPI A-4 / A-10 E SEZIONE A-5 LATO SPEZIA
STATO MODIFICATO E AMPLIAMENTO

VISTA 14 - 14 modificata da Tav. 8

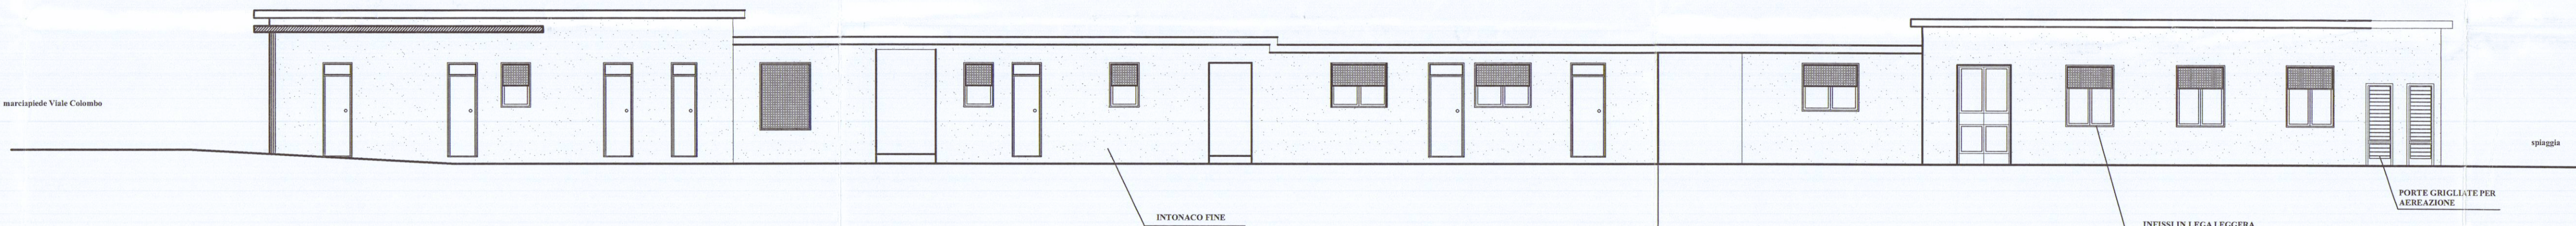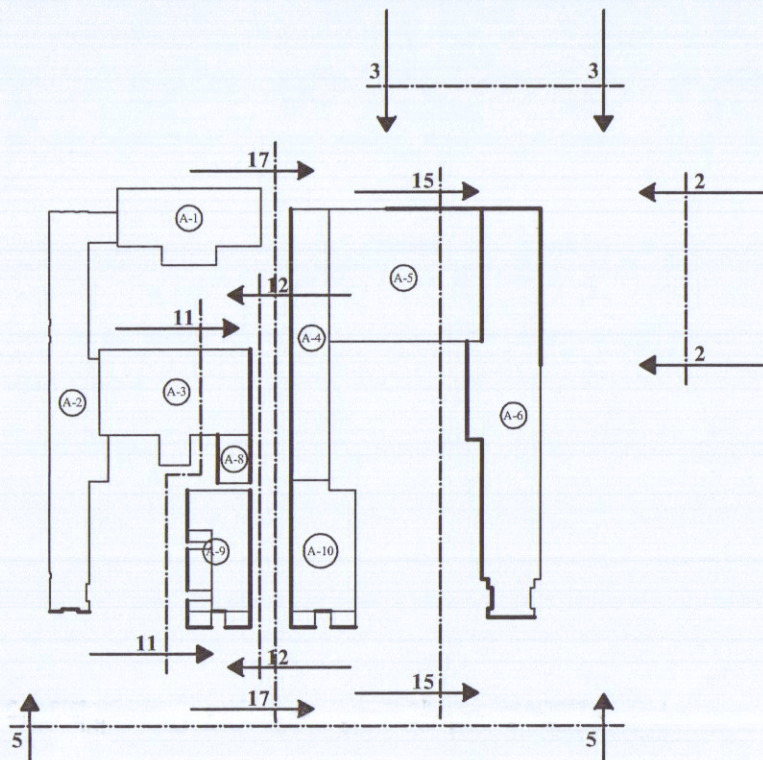

PROSPETTO CORPI A-4 / A-10 LATO VIAREGGIO
STATO MODIFICATO CON AMPLIAMENTO

VISTA 17 - 17 modificata da Tav. 8