


PROGETTO PER LA COSTRUZIONE DI PREFABBRICATO
AD USO GARAGE PER CONTO DEL SIG. BOGAZZI STELLIO
IN VIA COVETTA AVENZA CARRARA -




APPROVATO






Approvato dal Sindaco alle condizioni
Indicate nel permesso di costruzione
N° del 14-11-1969
L'ING. CAPO
[Signature]

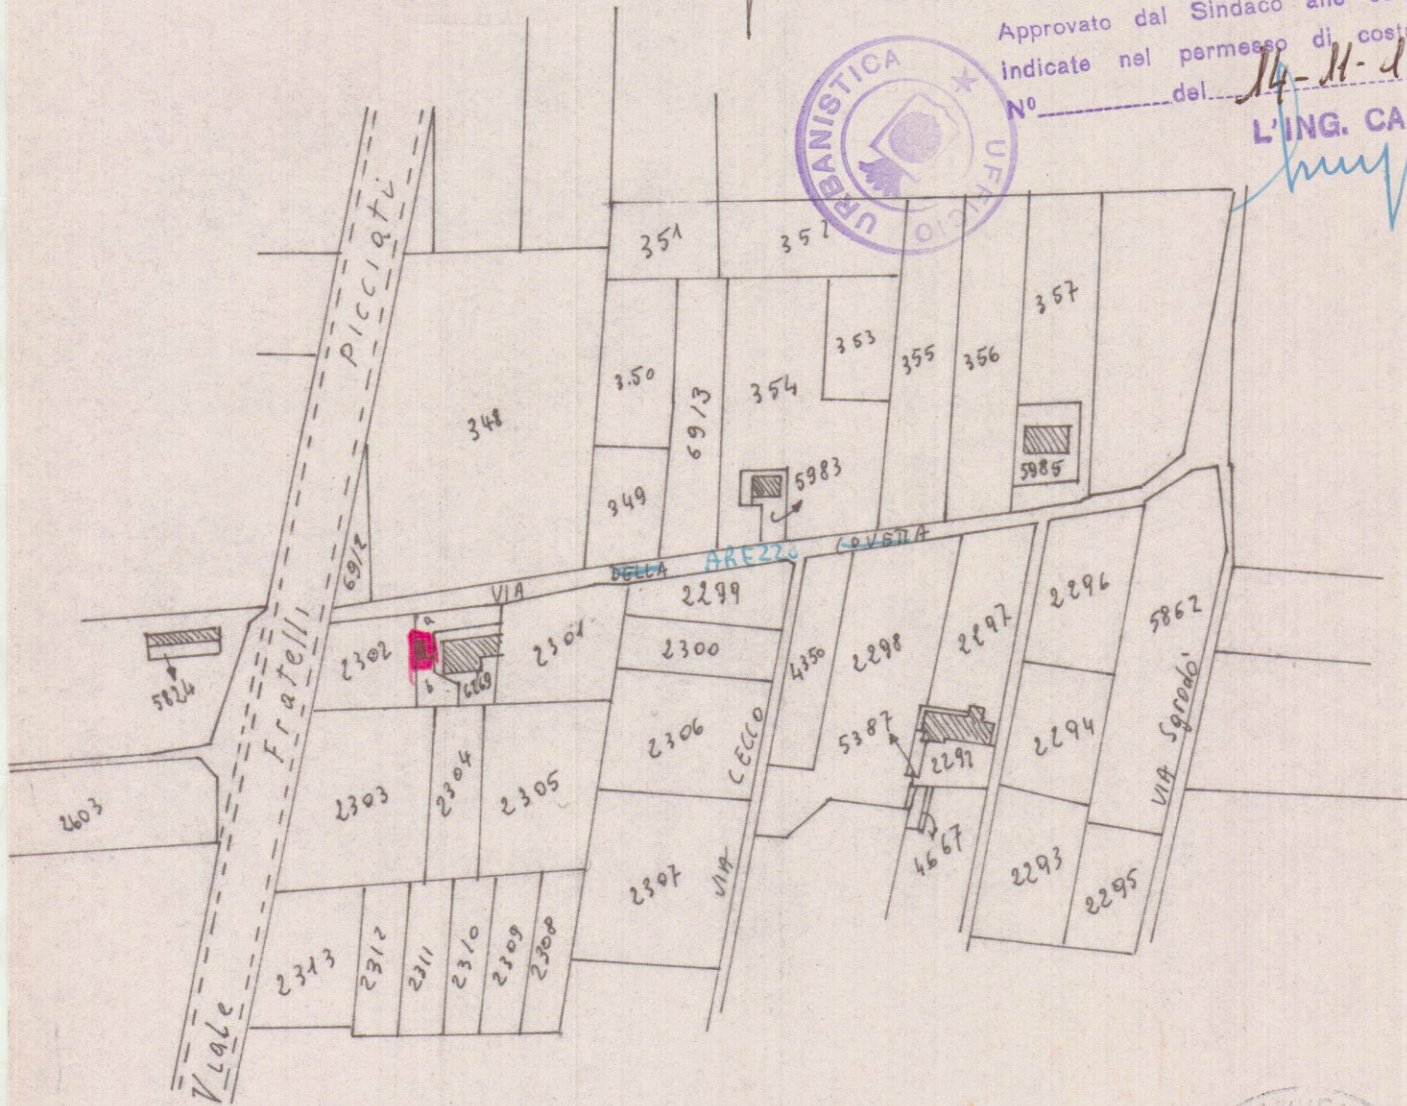

Planimetria - Sez A - Fogl 4 - N° 2302~
~ scala 1:2000~

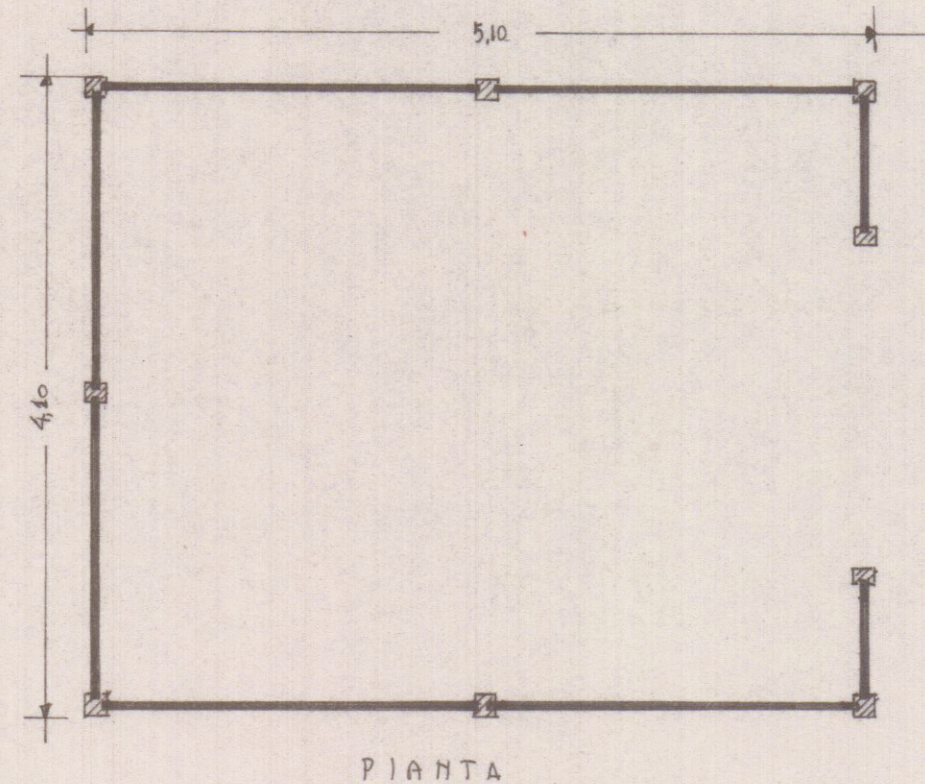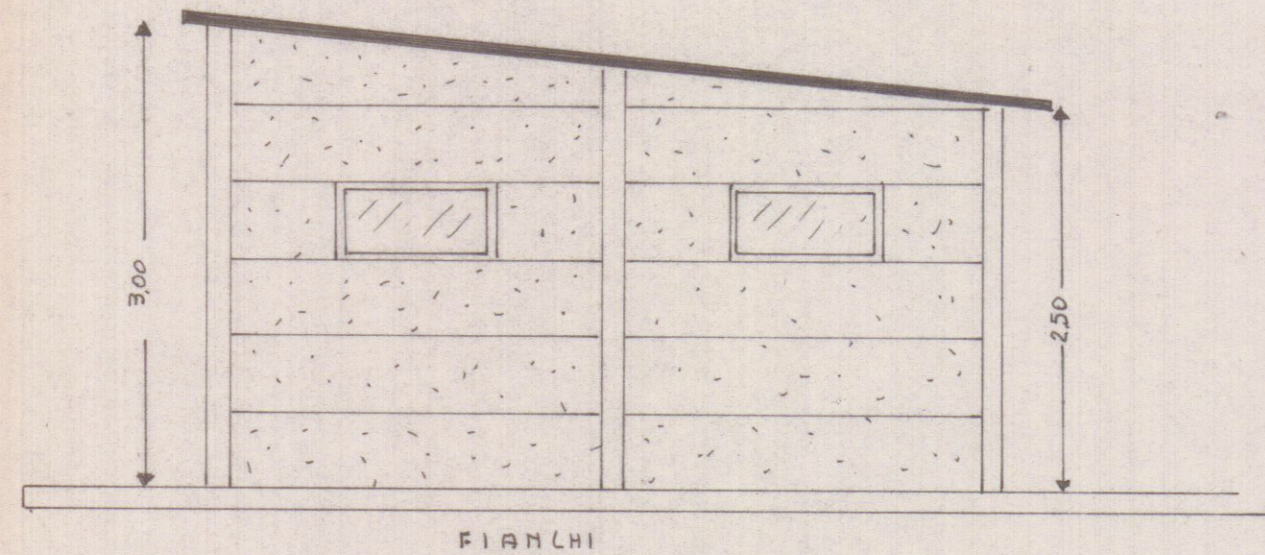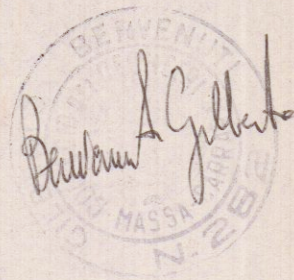

SCALA 1:50

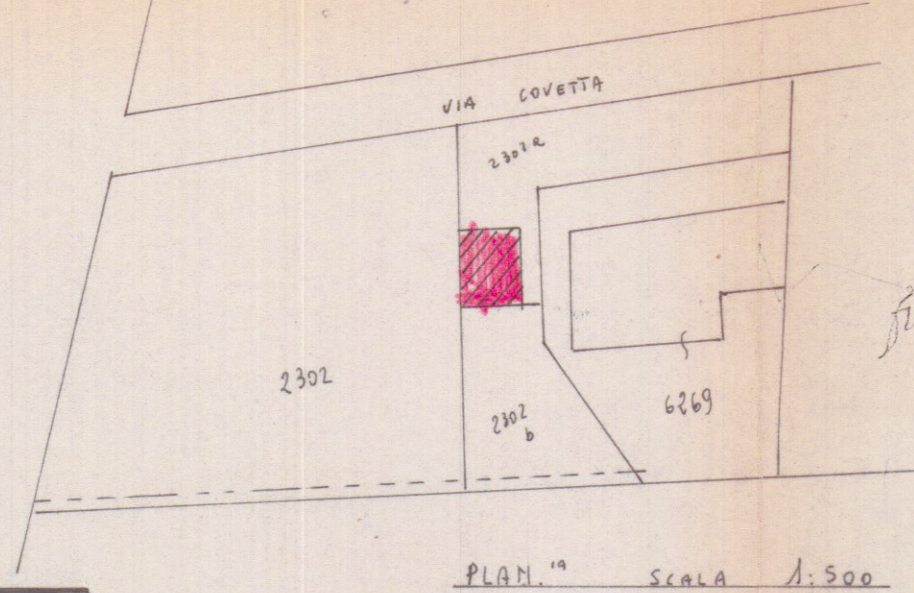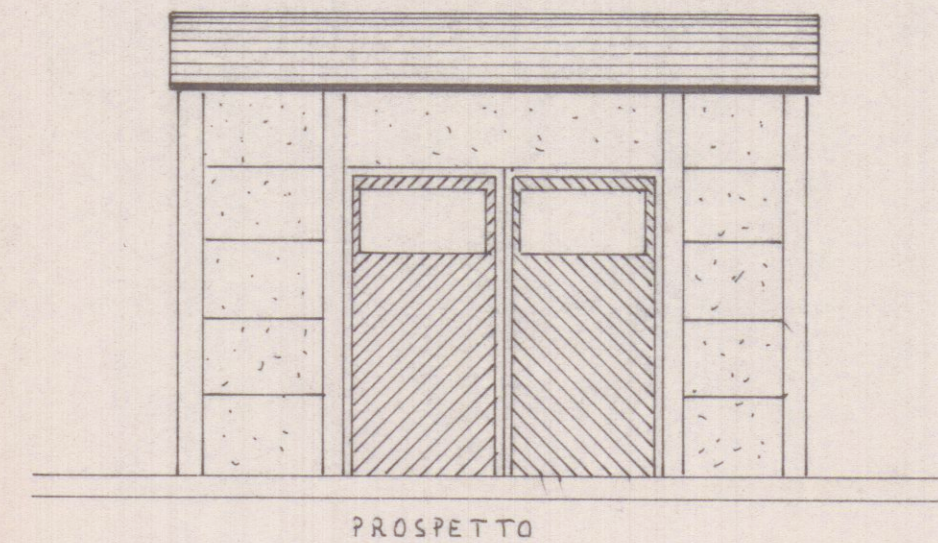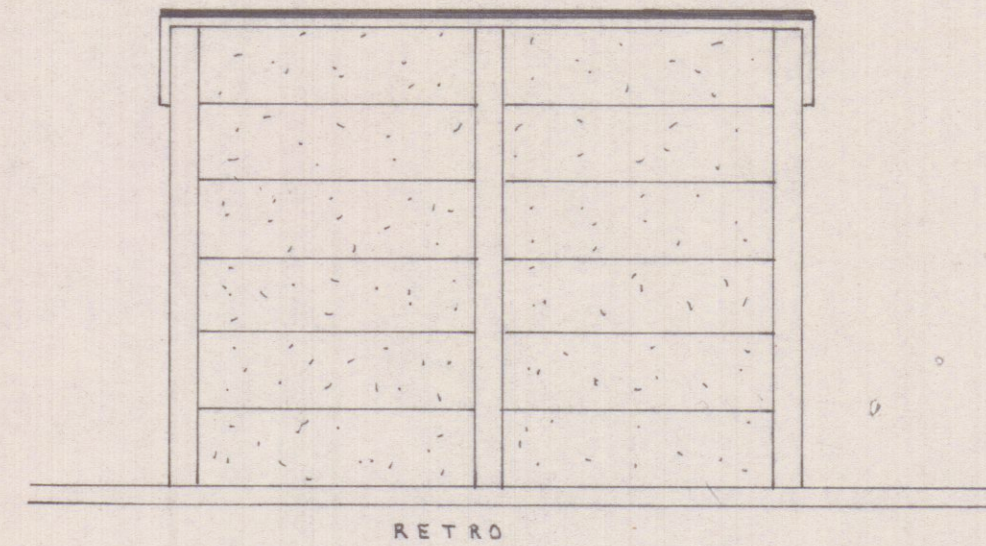

PLAN. 19 SCALA 1:500