


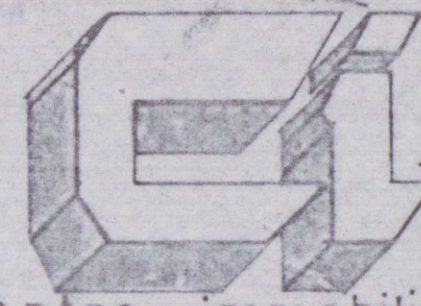

Committente:
SOCIETA
GEMALL s.r.l.

Comune
di
CARRARA

Stato
attuale e
di progetto

Oggetto:
PROGETTO DI
COPERTURA DEL
FABBRICATO

Tavola:
SVILUPPO PLANIMETRICO
SCHEMA DEI VOLUMI





N°
1

scala 1:200 data
1:2000
1:4000
1:800
GIUG. '91



COPIA PER IL COMUNE

REGIONE TOSCANA
Ufficio del Genio Civile di Massa Carrara
Elaborato allegato alla denuncia presentata
ai sensi della Legge n. 64/1974 - L.R. n. 88/1982
e Legge n. 1086/1971 - Pratica S. n. 205
Massa, n. 10 APR 1996

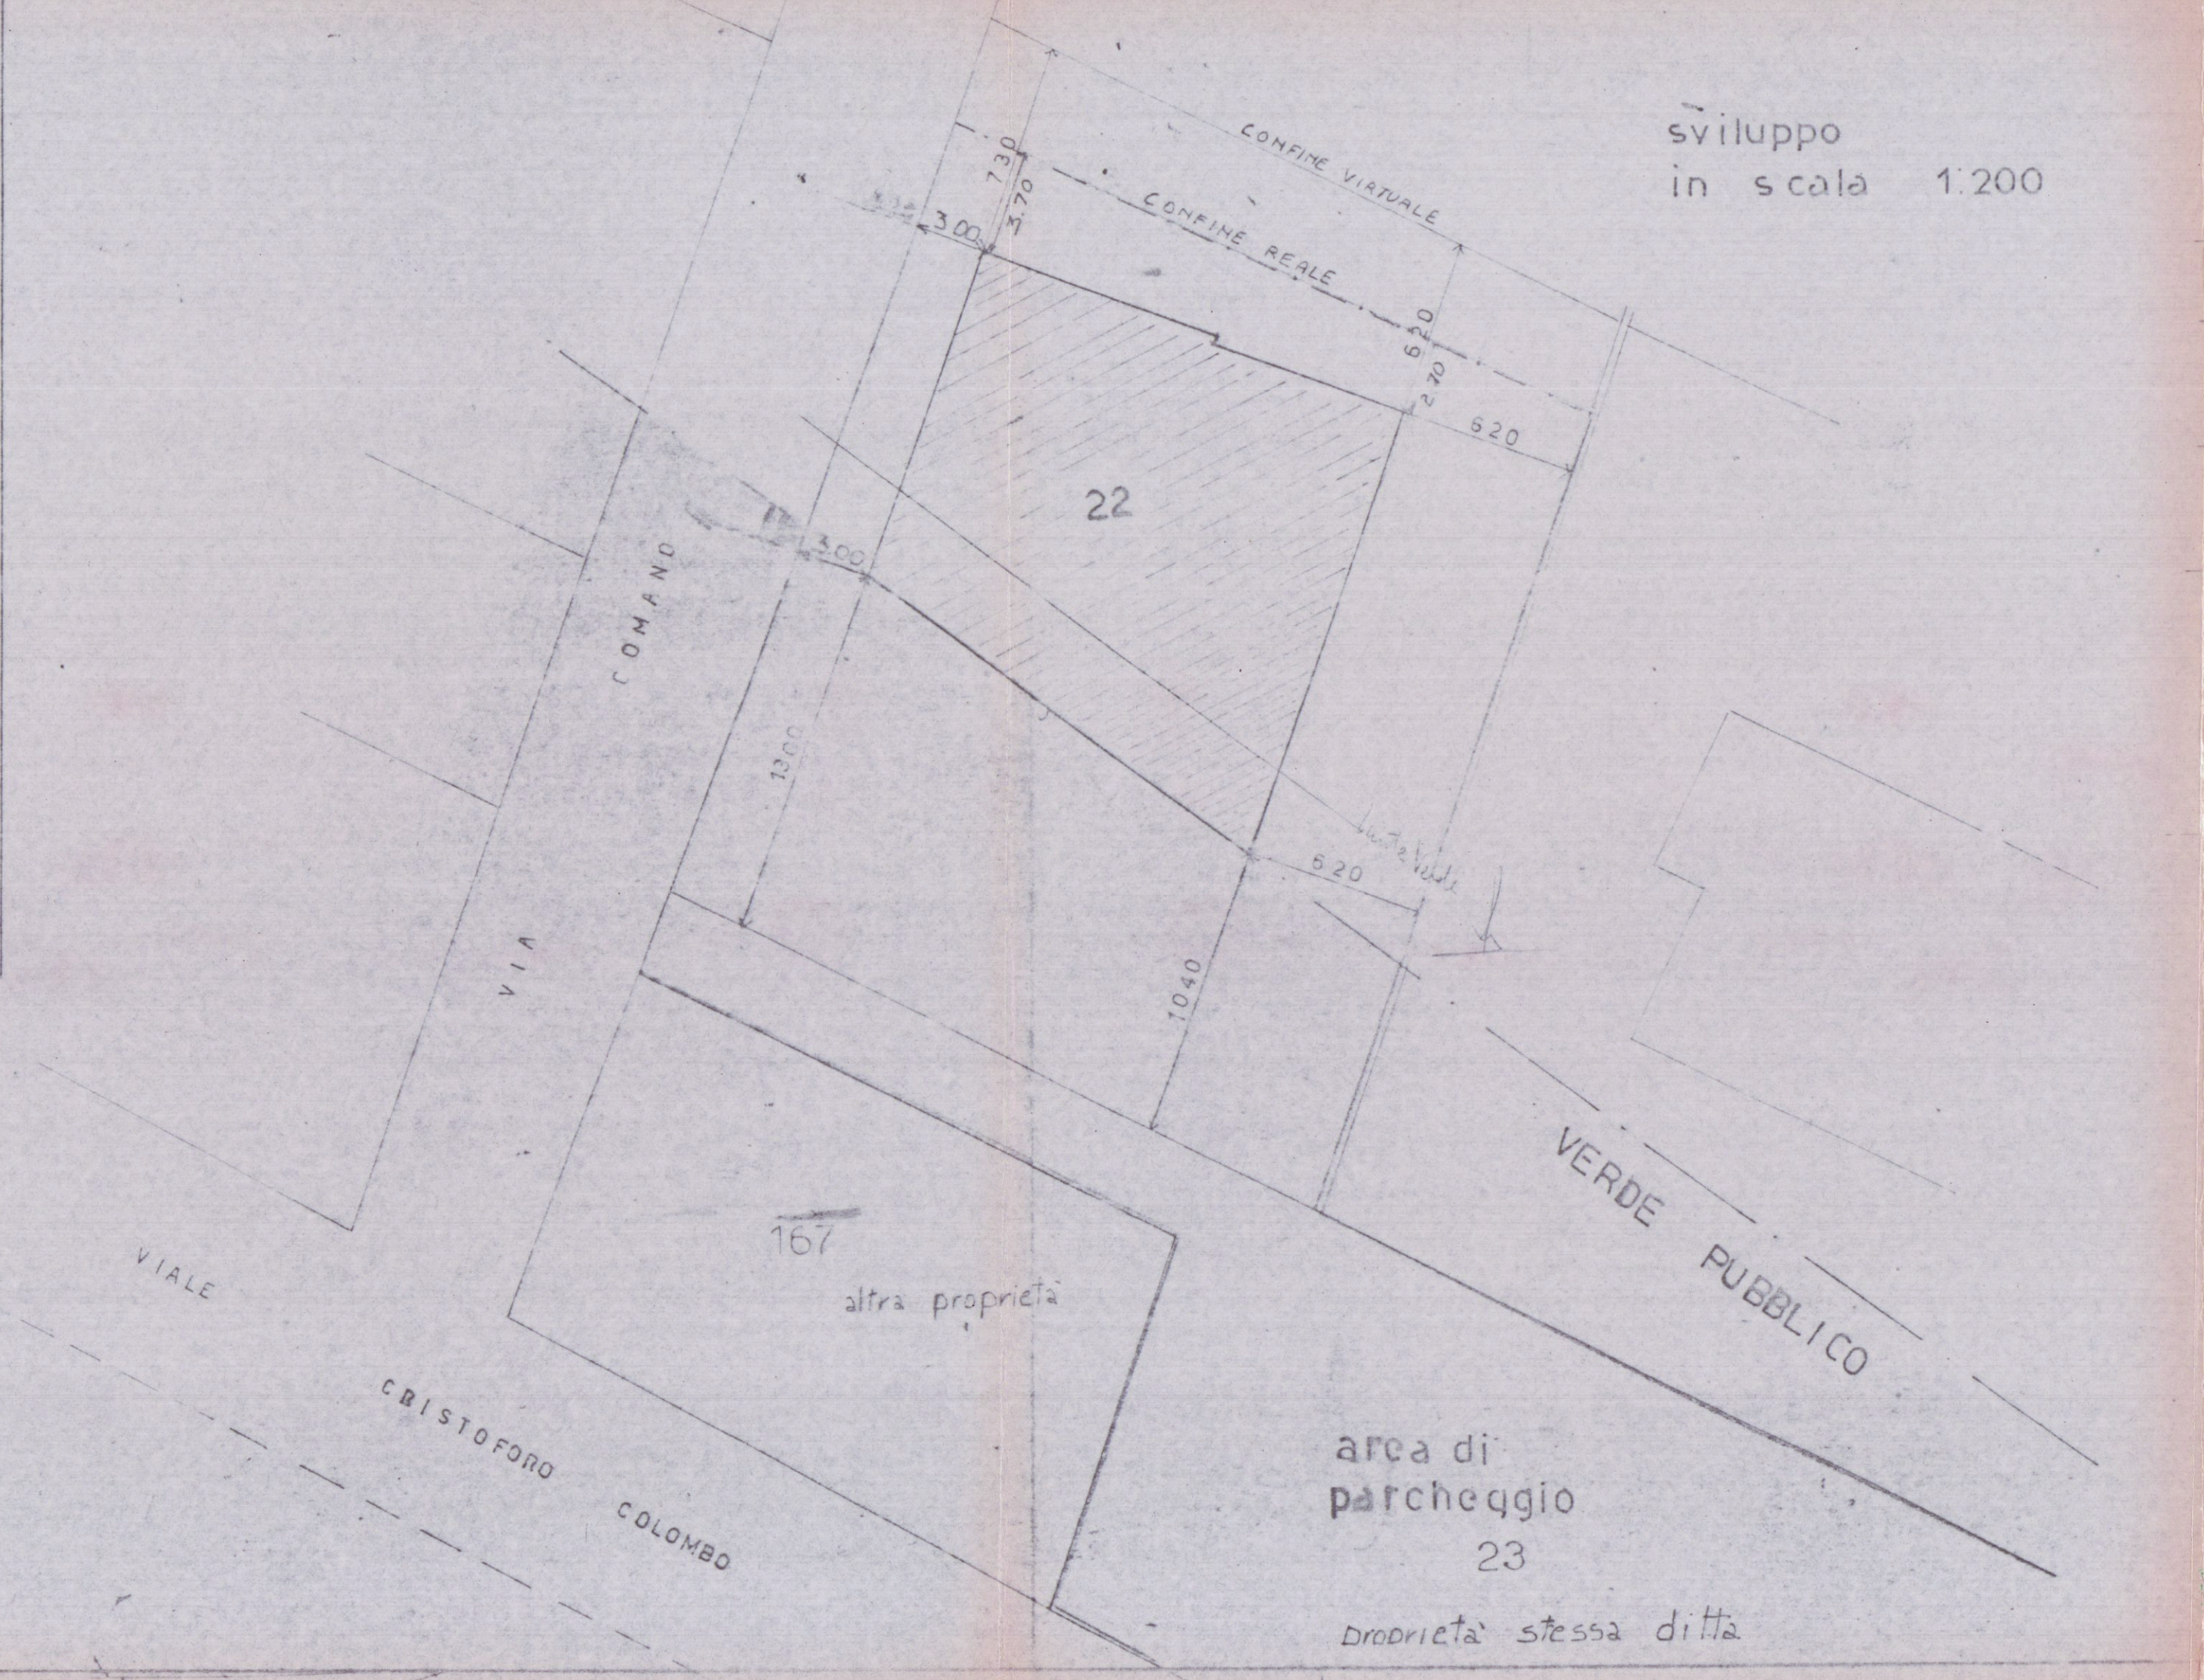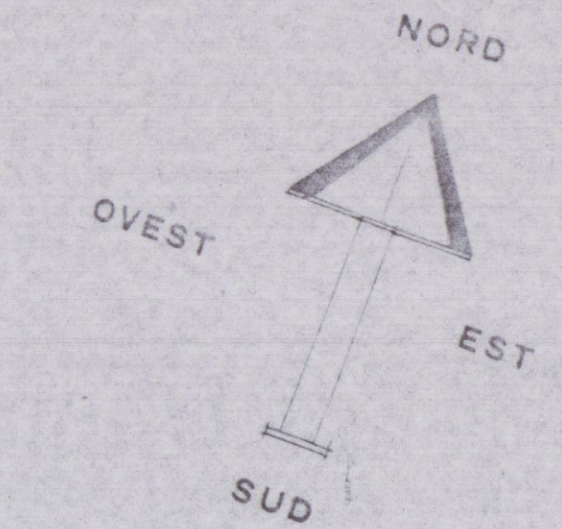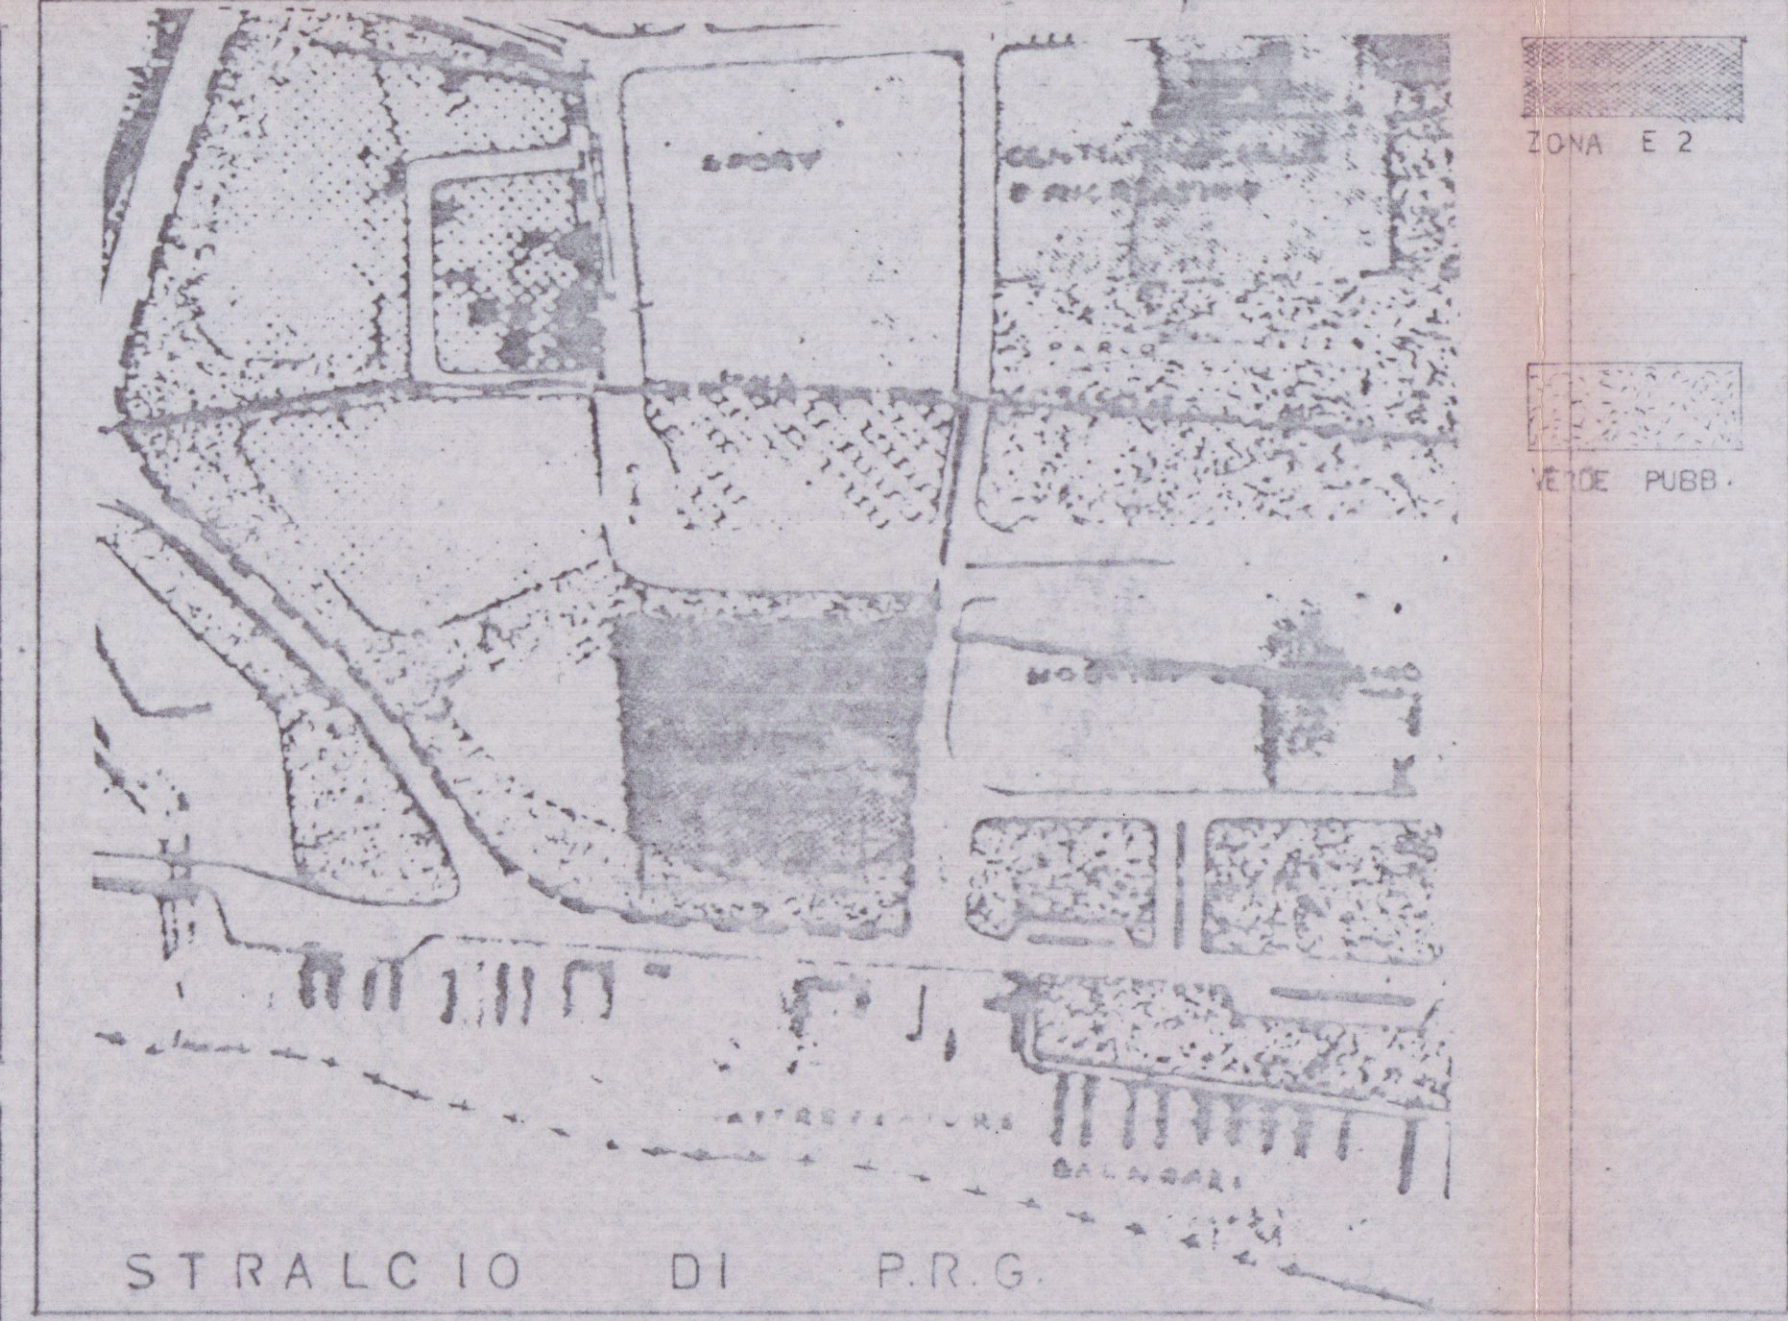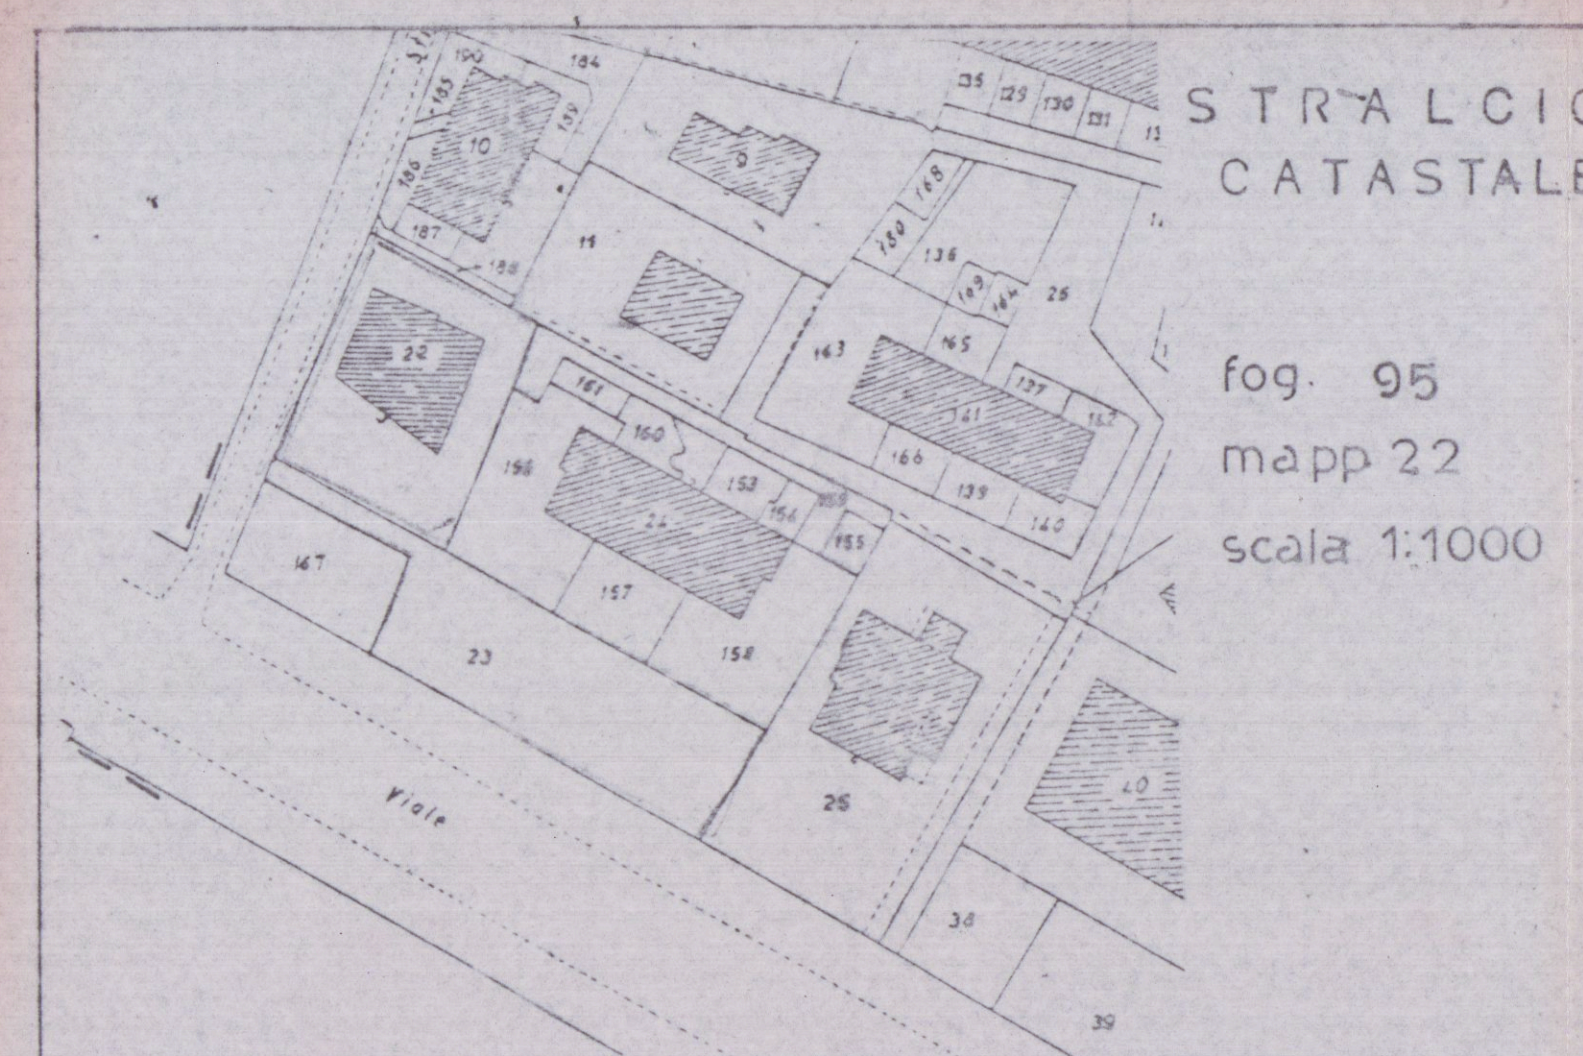

schema dei volumi
attuale

PIANO	DIMENSIONI m	SUPER. PARZ. mq	SUP TOT mq	H. m	VOLUM. mc
PIANO SEMINTERRATO		1) 12.30 x 9.00 = 110.70 2) 7.00 x 11.80 = 82.60 3) 16.00 x 4.80 = 76.80	231.70	2.00	463.40
PIANO RIALZATO		1) 12.30 x 9.00 = 110.70 2) 7.00 x 11.80 = 82.60 3) 16.00 x 4.80 = 76.80	231.70	2.80	648.76
PIANO PRIMO		1) 12.30 x 9.00 = 110.70 2) 7.00 x 11.80 = 82.60 3) 16.00 x 4.80 = 76.80	231.70	2.80	648.76
PIANO SECONDO		1) 12.30 x 9.00 = 110.70 2) 7.00 x 11.80 = 82.60 3) 16.00 x 4.80 = 76.80	231.70	2.80	648.76
			935.00		2152.64