

M

Studio di Architettura Martelli

Viale XX Settembre 318, 54034 CARRARA (MS) tel. e fax 0585-789175
e-mail: arch.martelli@virgilio.it P.AVA 01101900452

Ubicazione

Comune di Carrara
Loc. Marina di Carrara, V.le C. Colombo

Richiedente/r

Sig. ra Tosi Liviana
Stabilimento balneare "Lunezia"

Progetto di

Ampliamento e ristrutturazione stabilimento balneare

Contenuto Tavola

Stato di progetto: prospetti e sezioni

Progettista

Architettura Martelli
iscritta al n. 229 dell'Albo degli Architetti
della provincia di Carrara

Data elaborazione

15.04.07

Scala disegno

1:100

N° tavola


4

Indice


Tipo di variante

Disegno / Nome


Elaborazione grafica realizzata con AutoCAD e In 2 - I disegni non riproducono senza autorizzazione

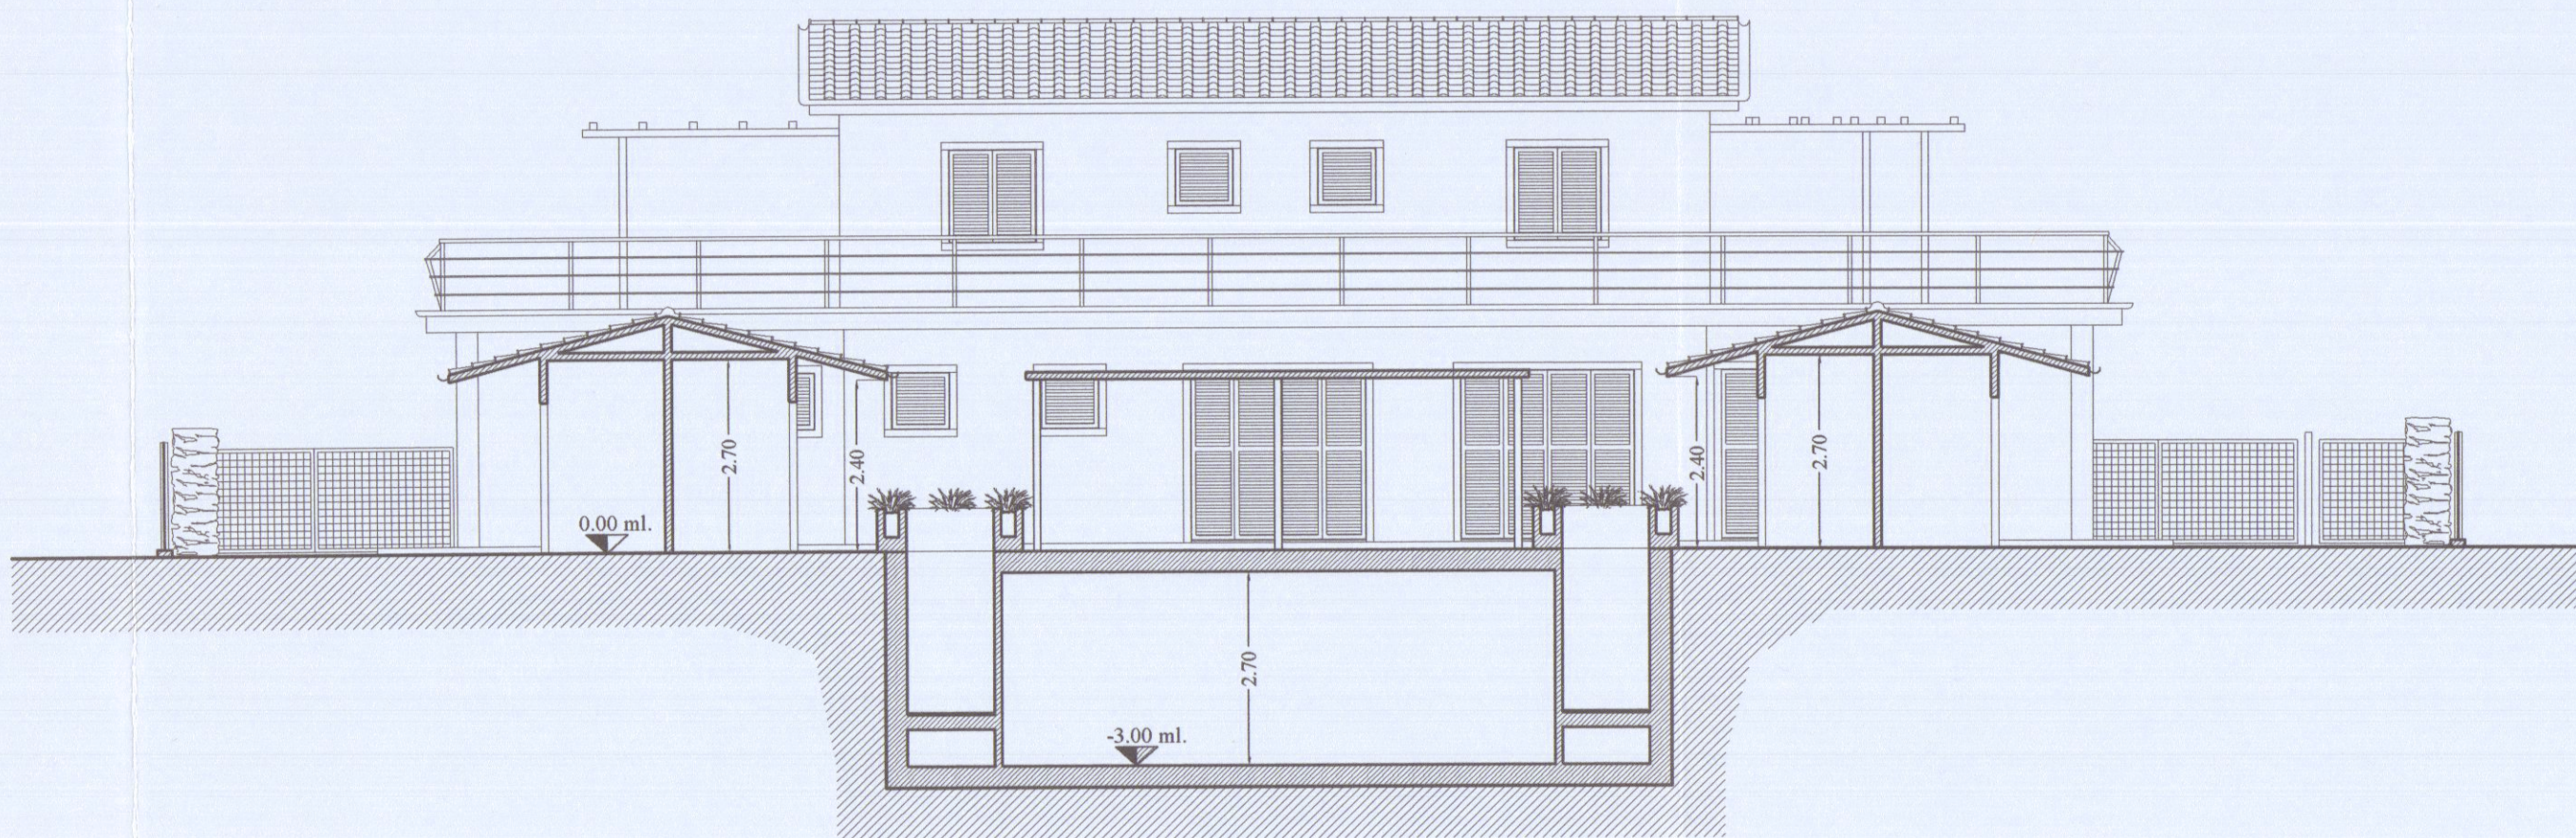


SEZIONE B-B (PROSPETTO SUD)

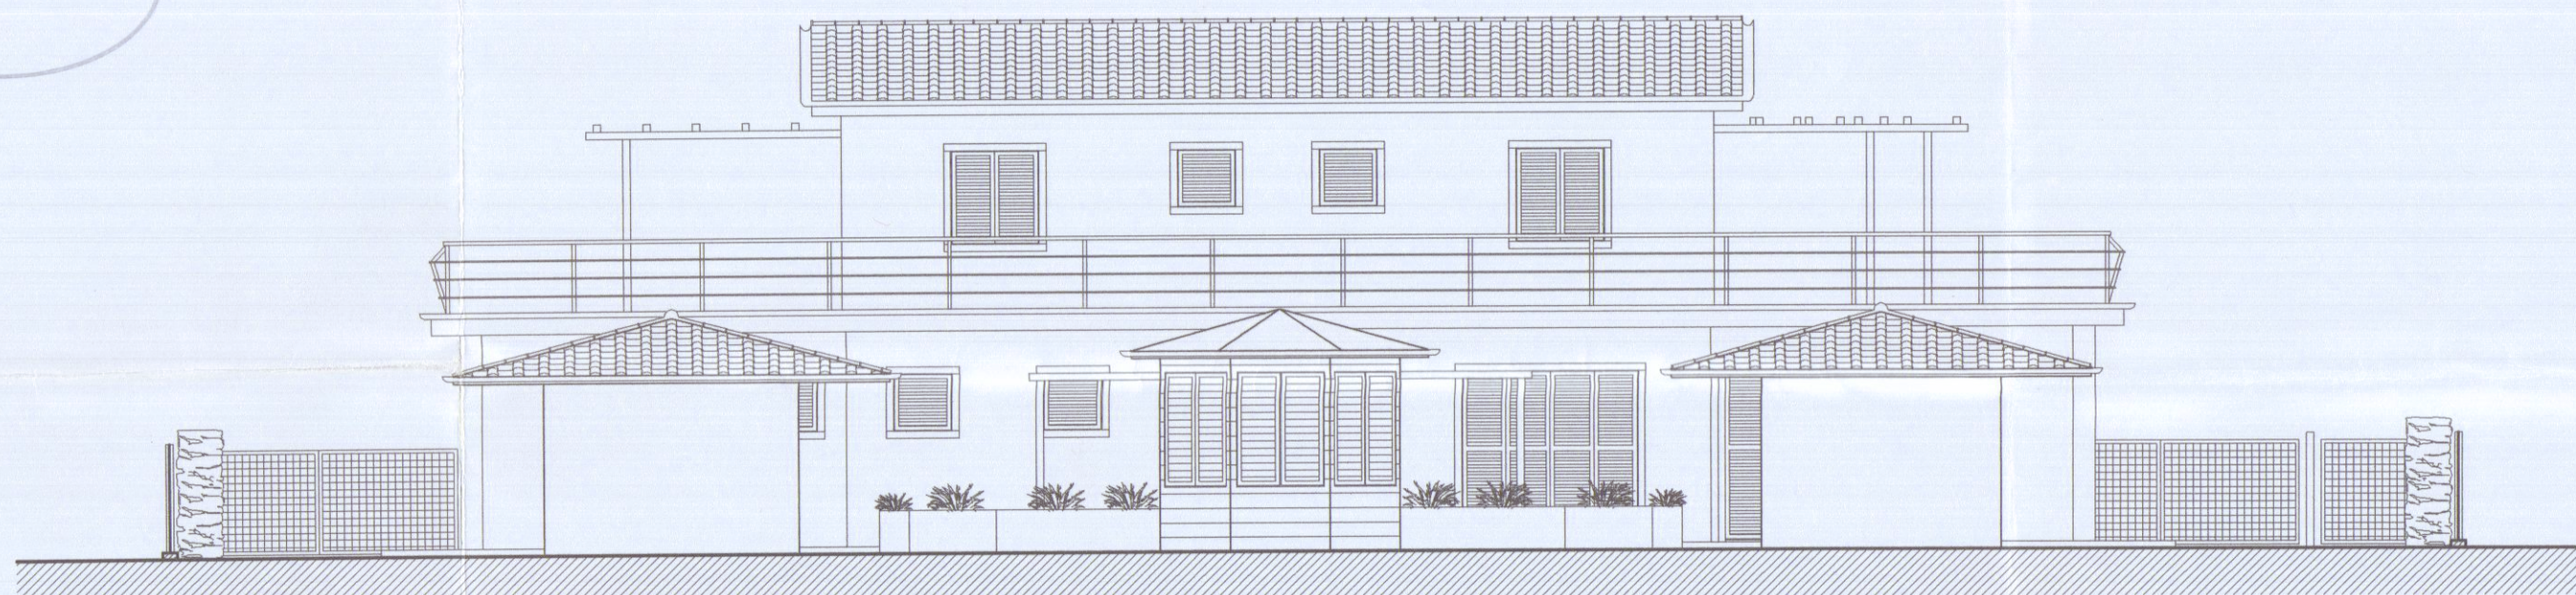


PROSPETTO SUD

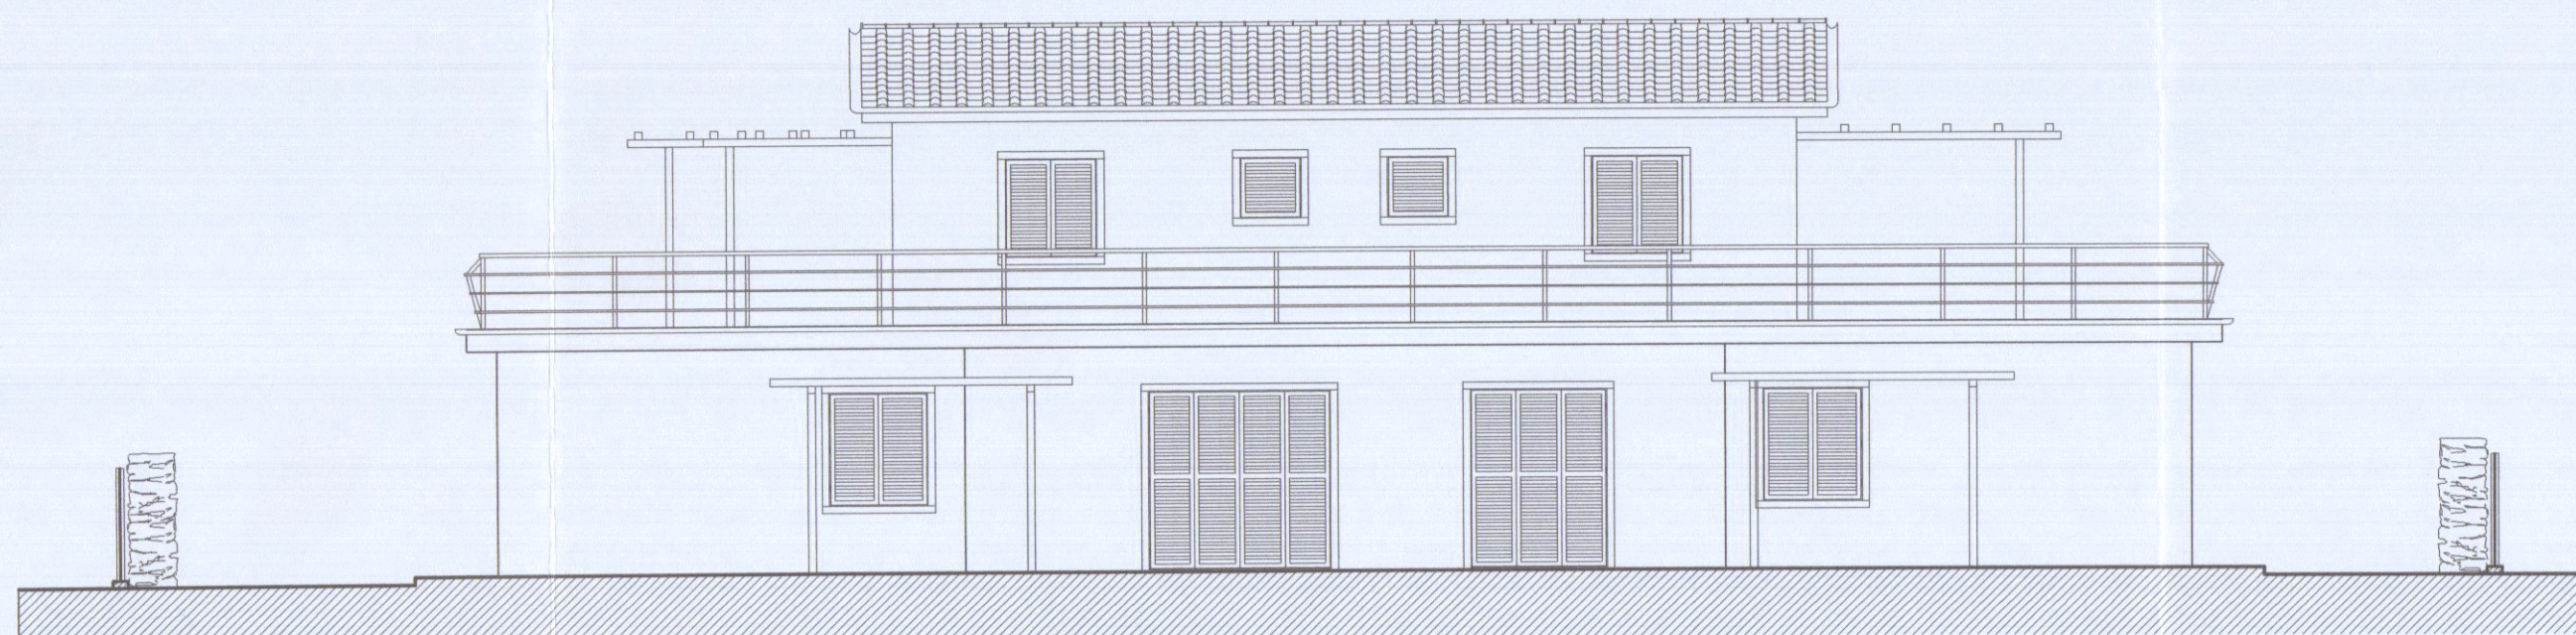


PROSPETTO NORD

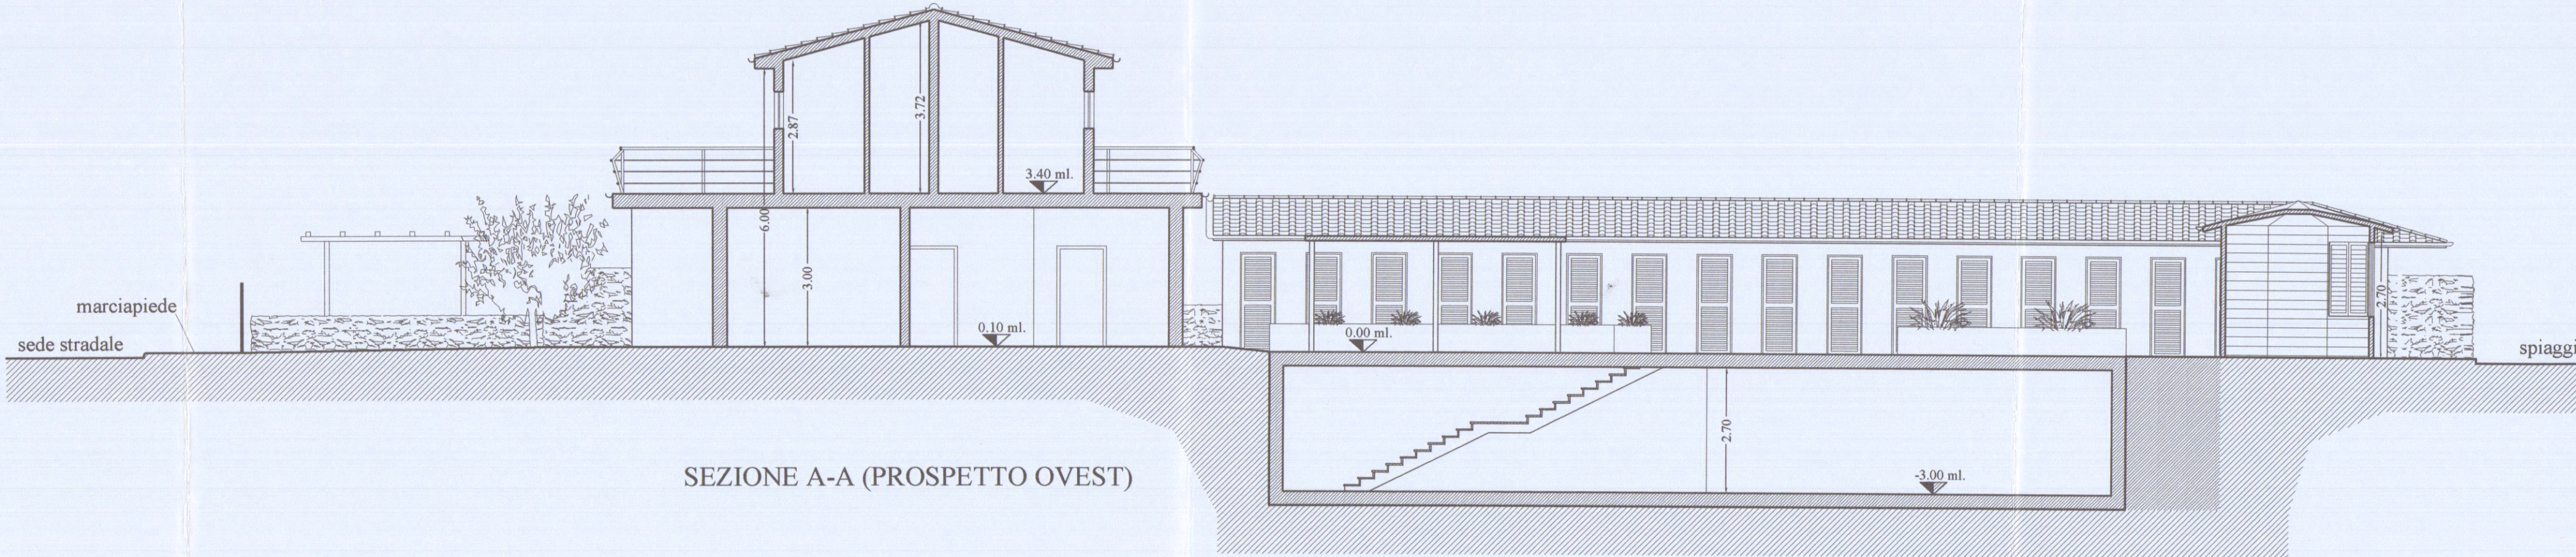

SEZIONE A-A (PROSPETTO OVEST)

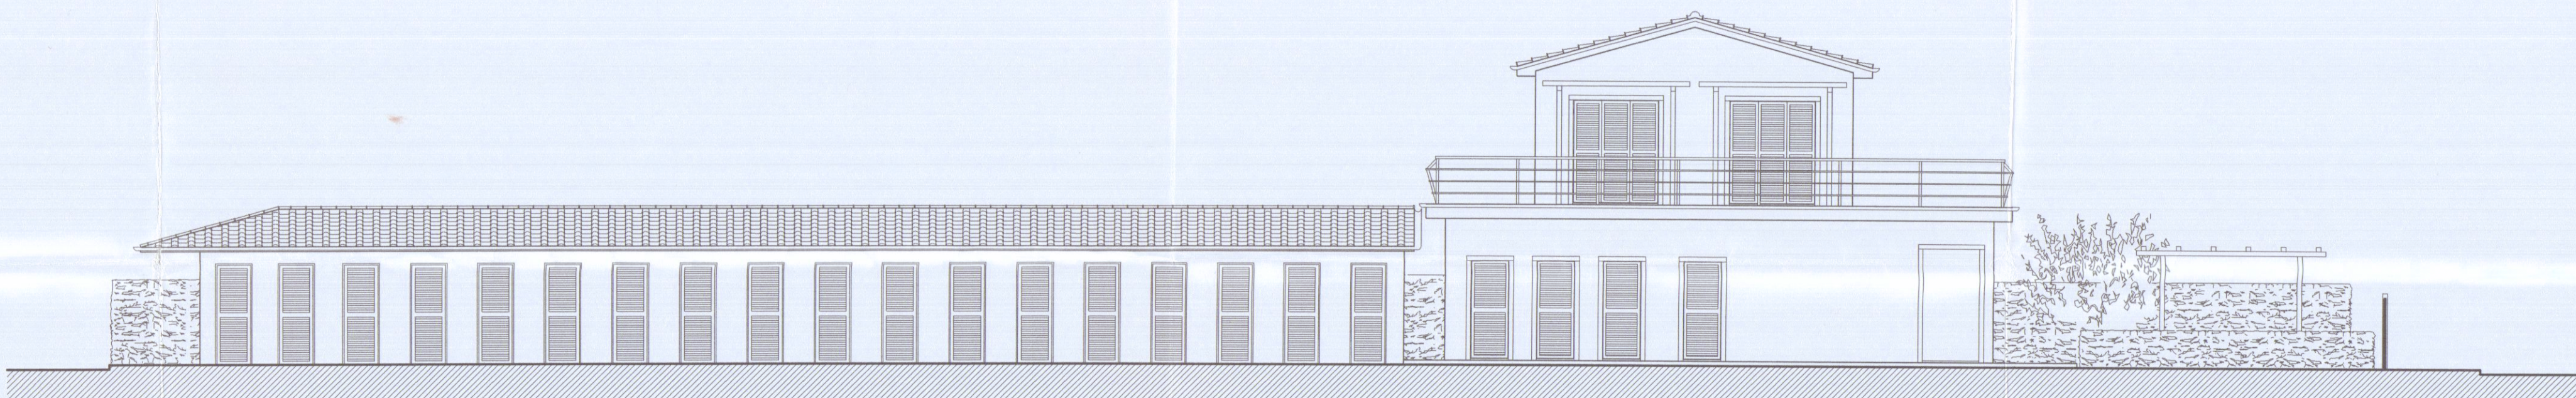

PROSPETTO EST

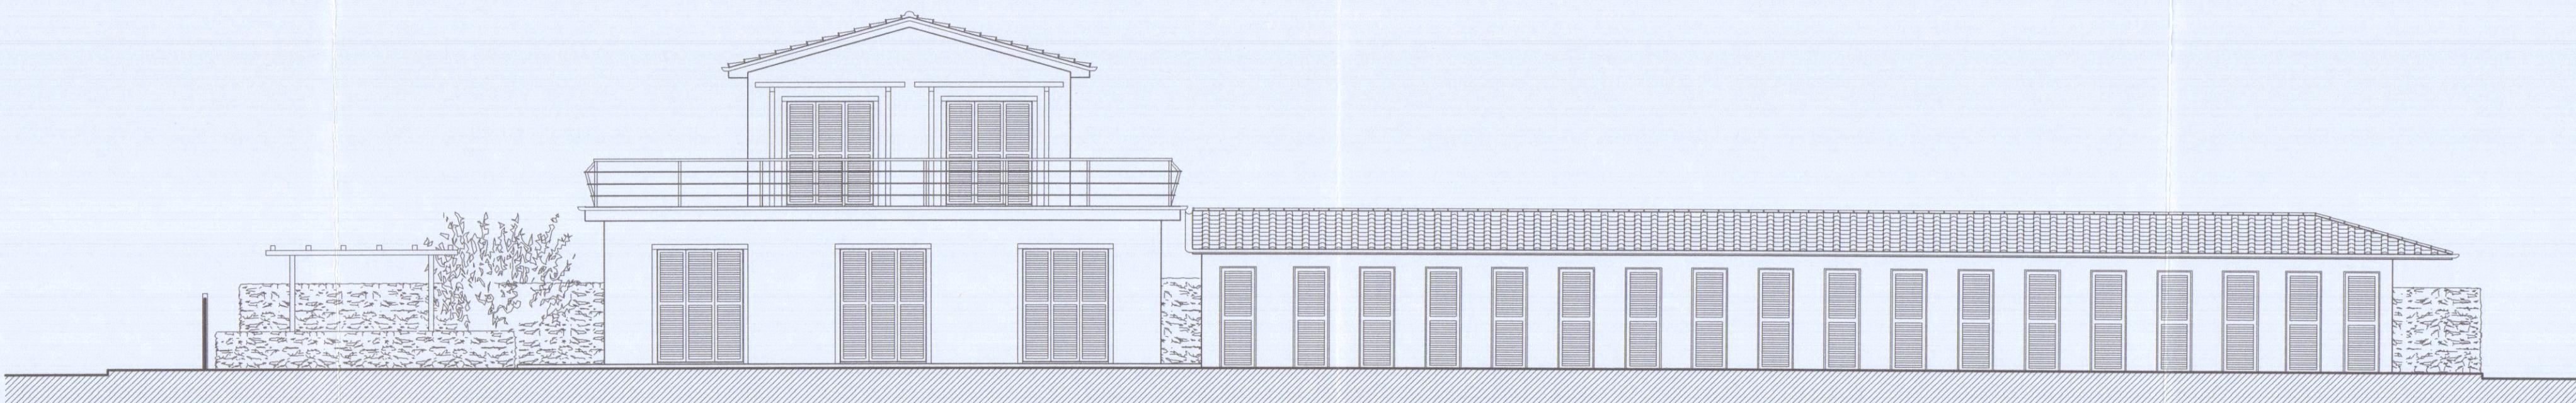

PROSPETTO EST