

PROGETTO DI UN FABBRICATO DI CIVILE

ABITAZIONE DA 11 UOCHI IN VIA

EX FERROVIA MARMIFERA


1

MARINA DI ARRARA

APPROVATO

IL PROGETTISTA: Dott. Arch. LUCIO GRANAI

Dott. Arch. L. GRANAI

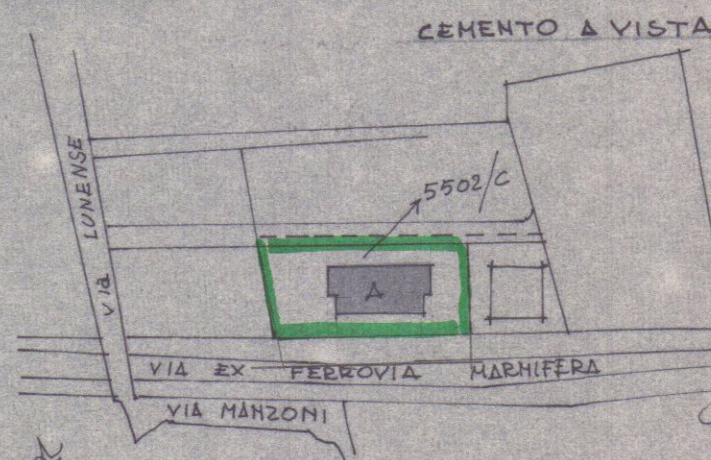



TRALCIO PLANIMETRICO 1:2000
SEZ. A Foglio 75

Approvato dal Sindaco alle condizioni
indicate nel permesso di costruire
N° 111 del 12-7-1967
L'ING. CAPO



planimetria 1:500

pianta piano terra

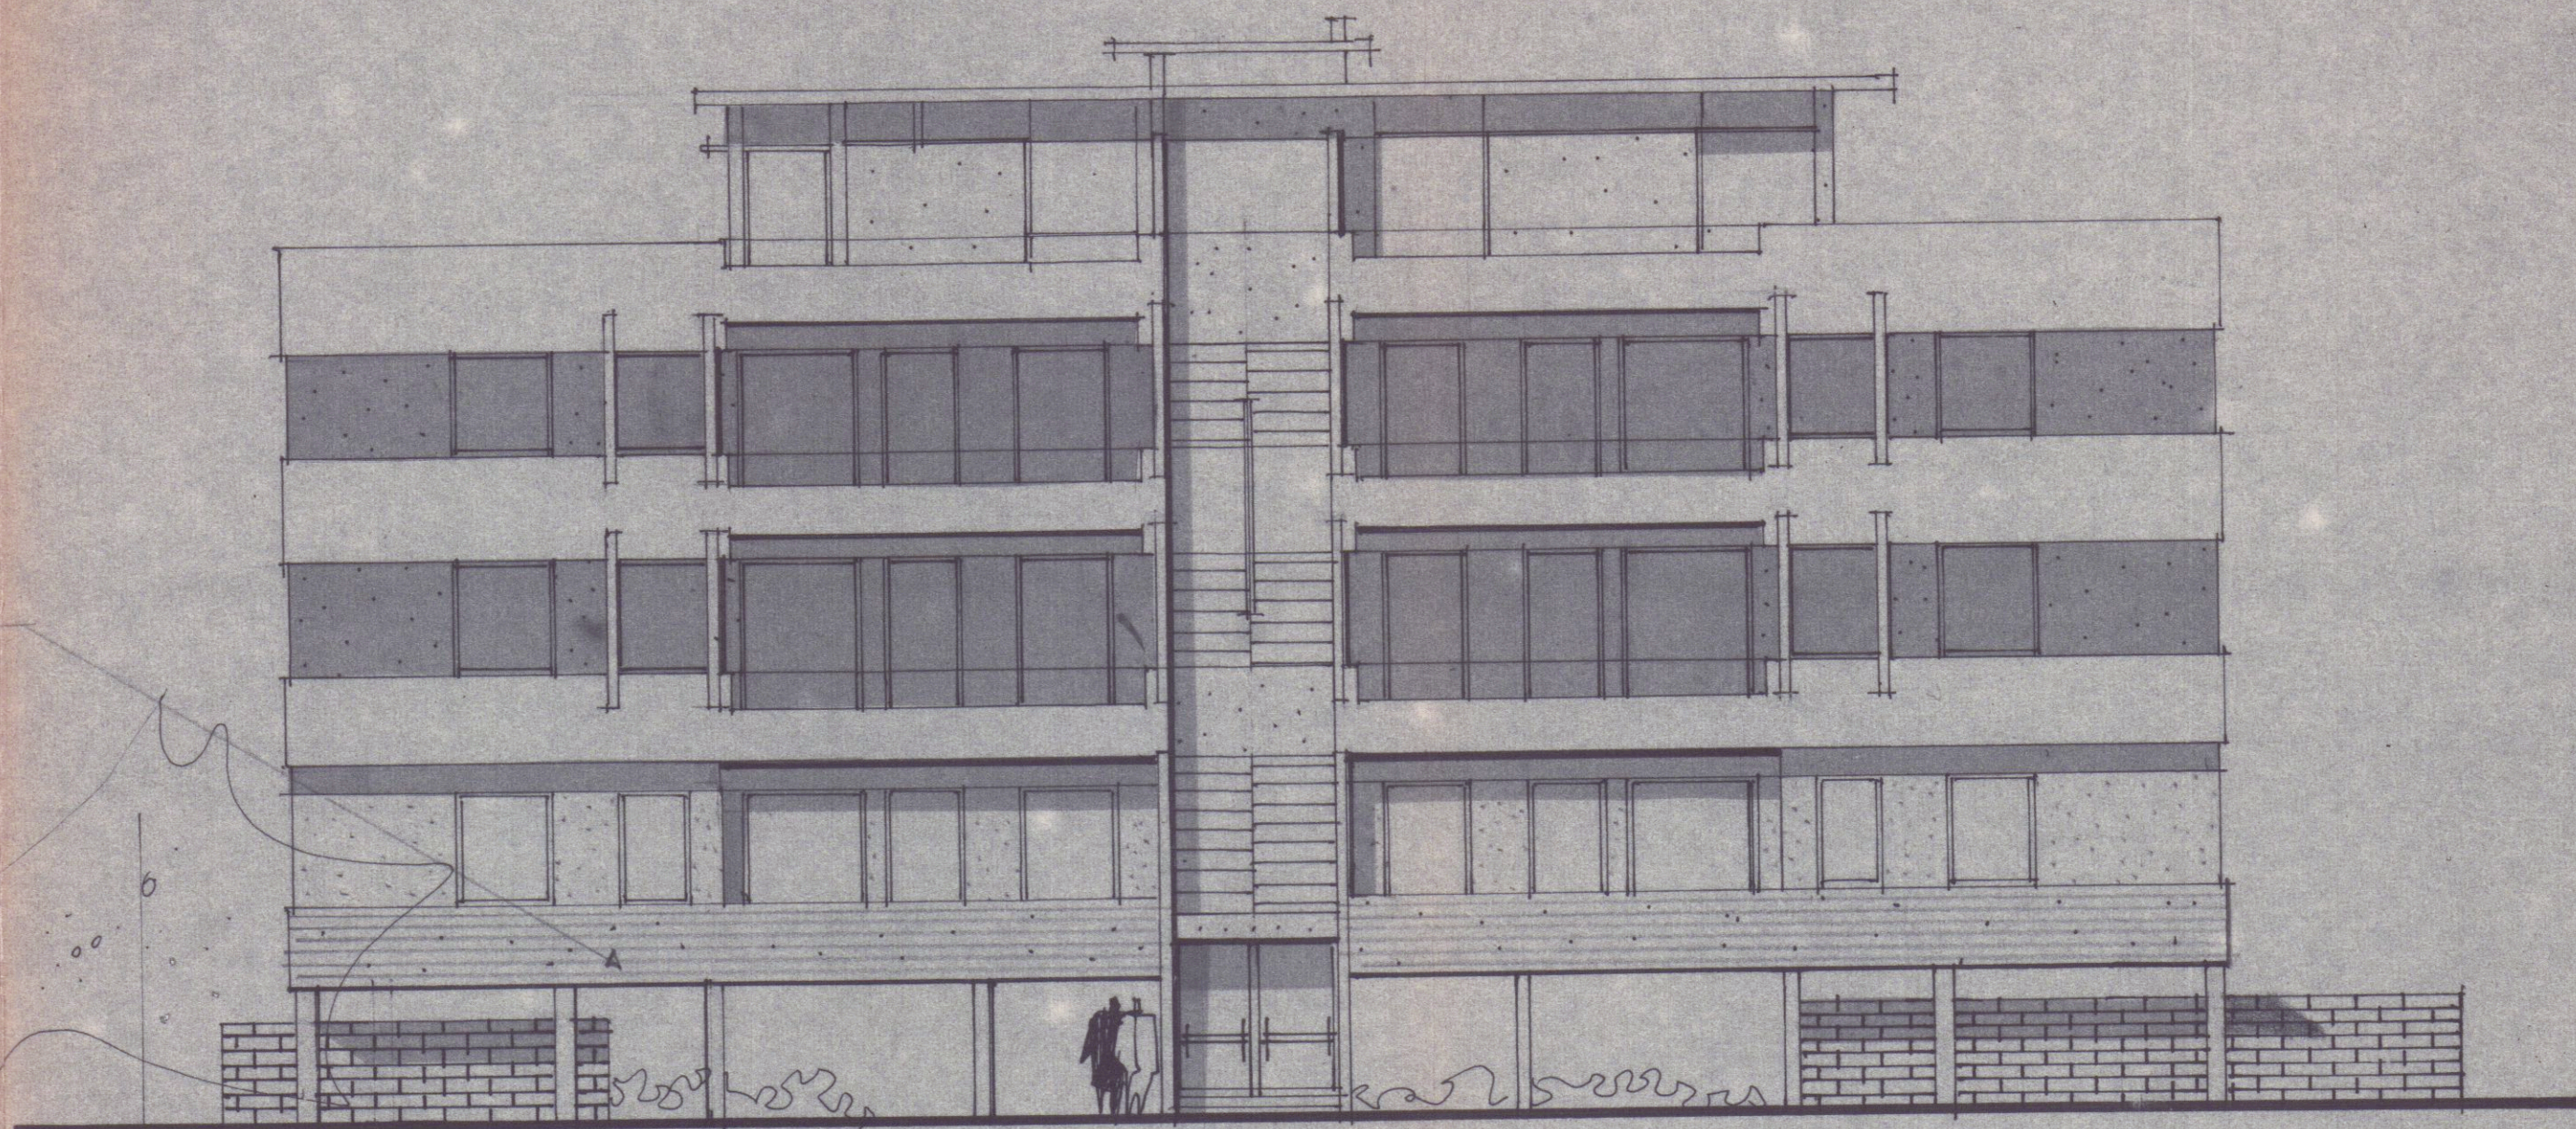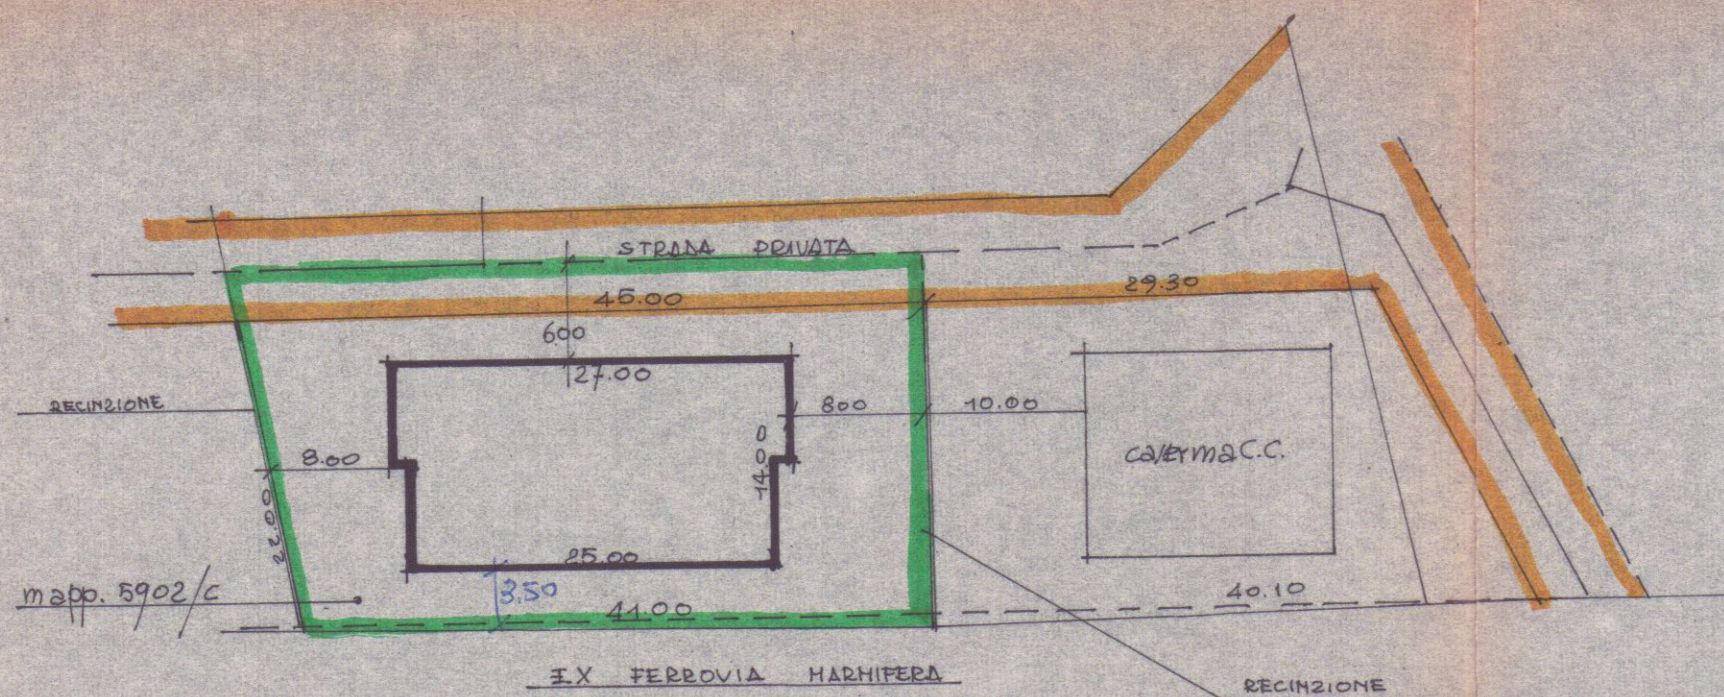

prospetto est

