





SEZIONE B-B


SEZIONE A-A

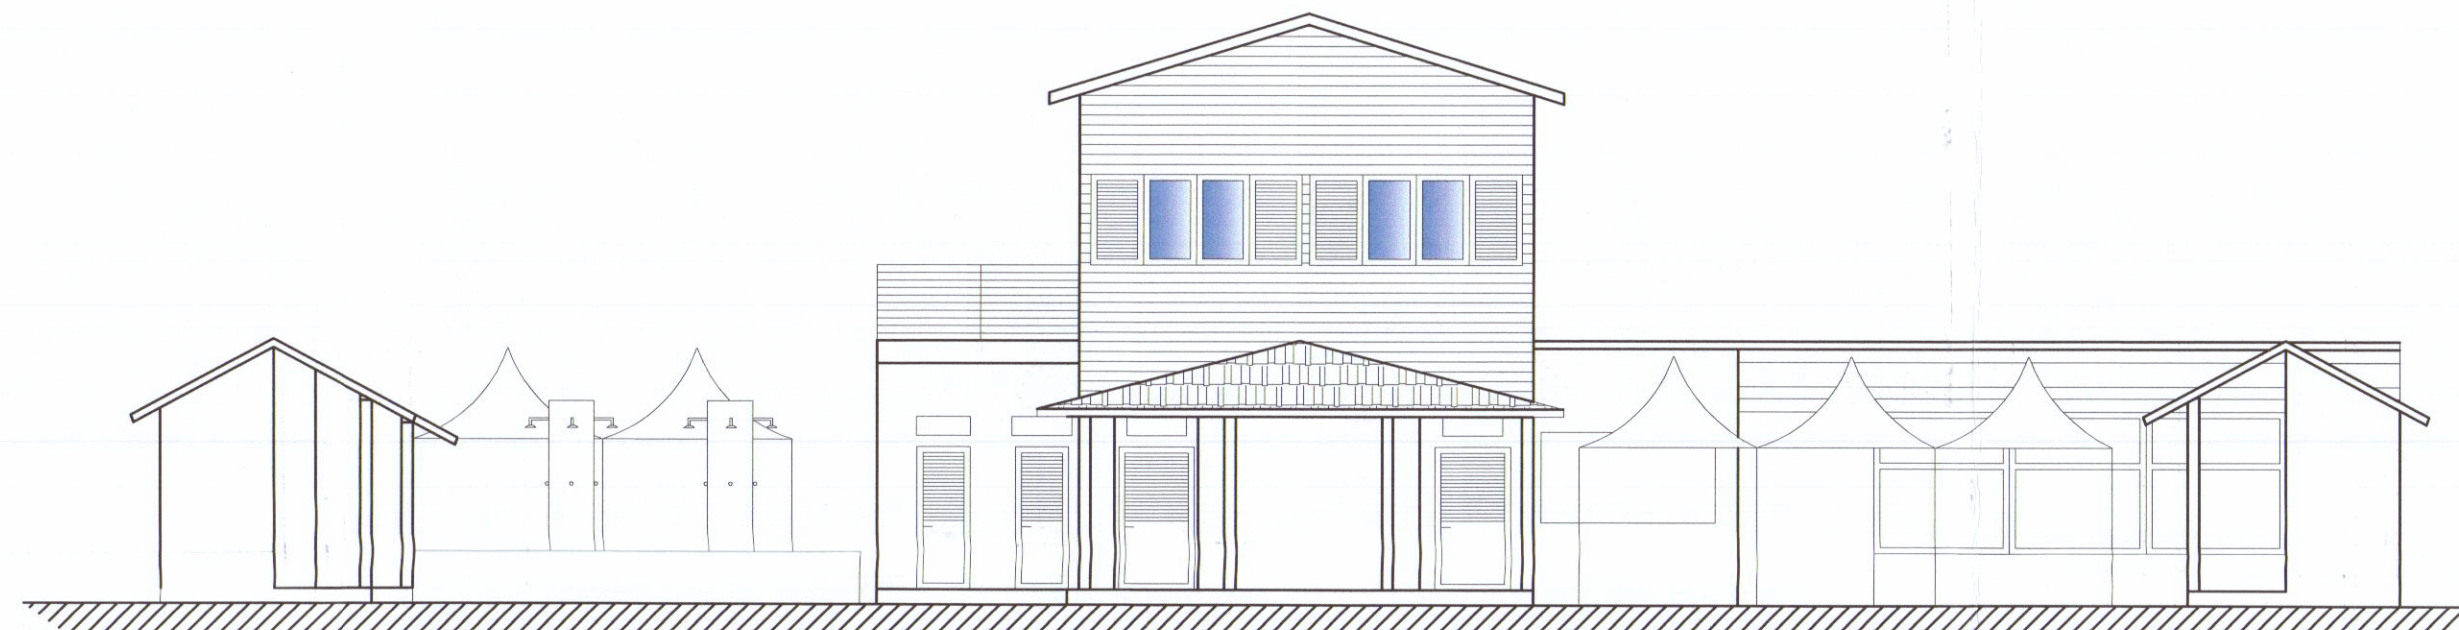


prospetto sud

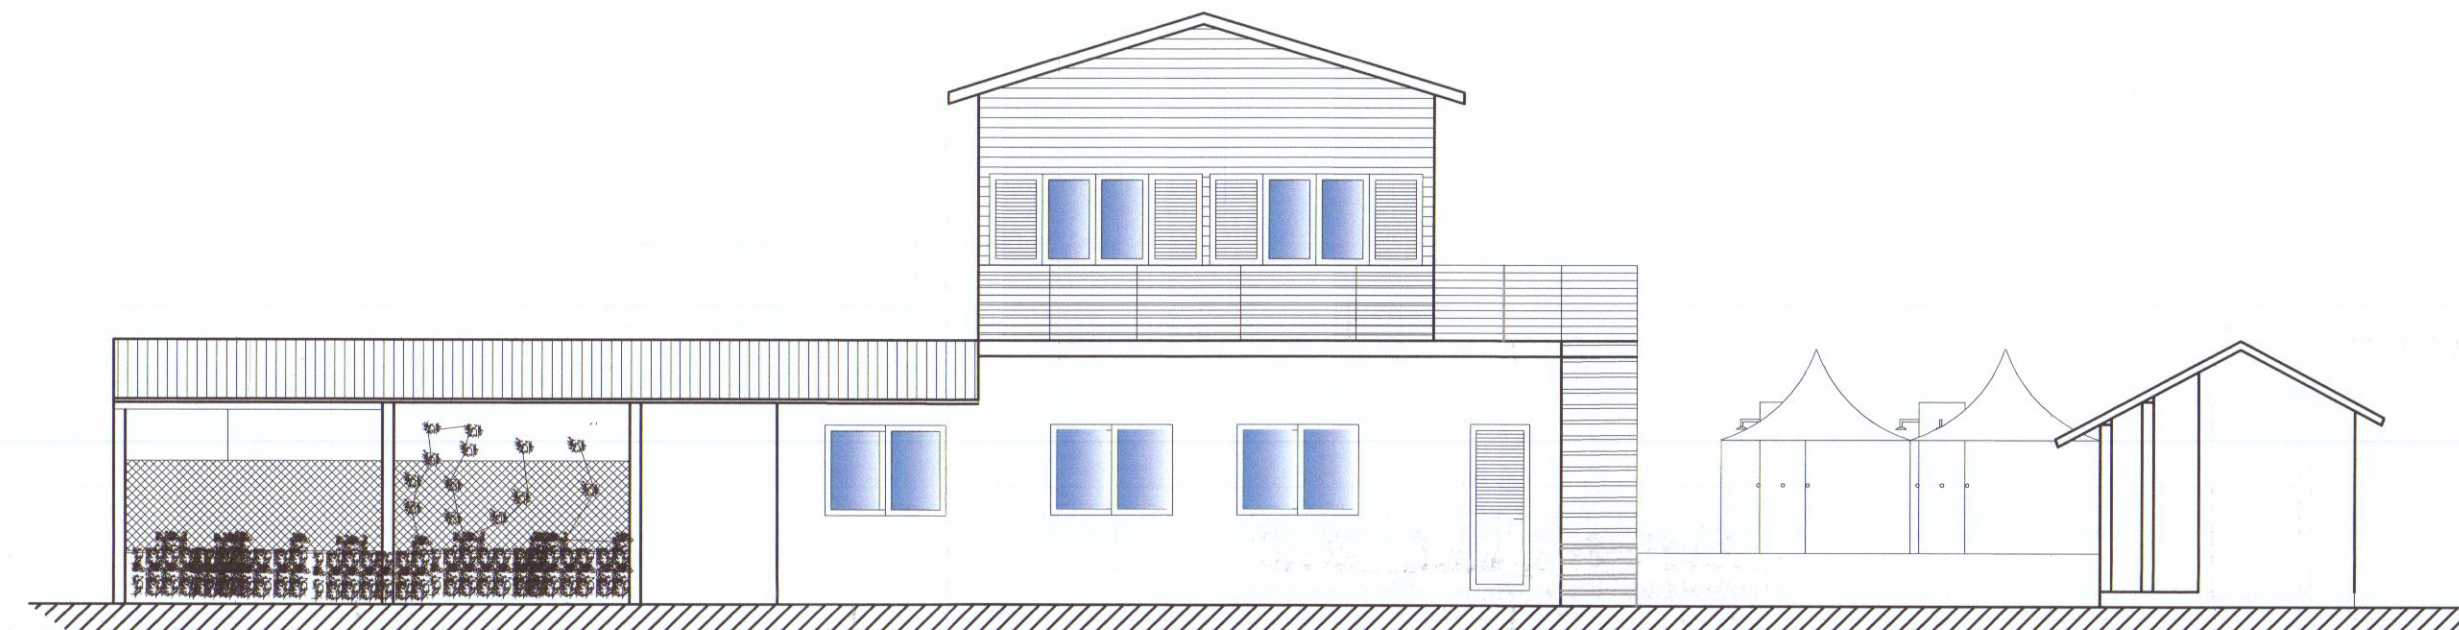

prospetto nord

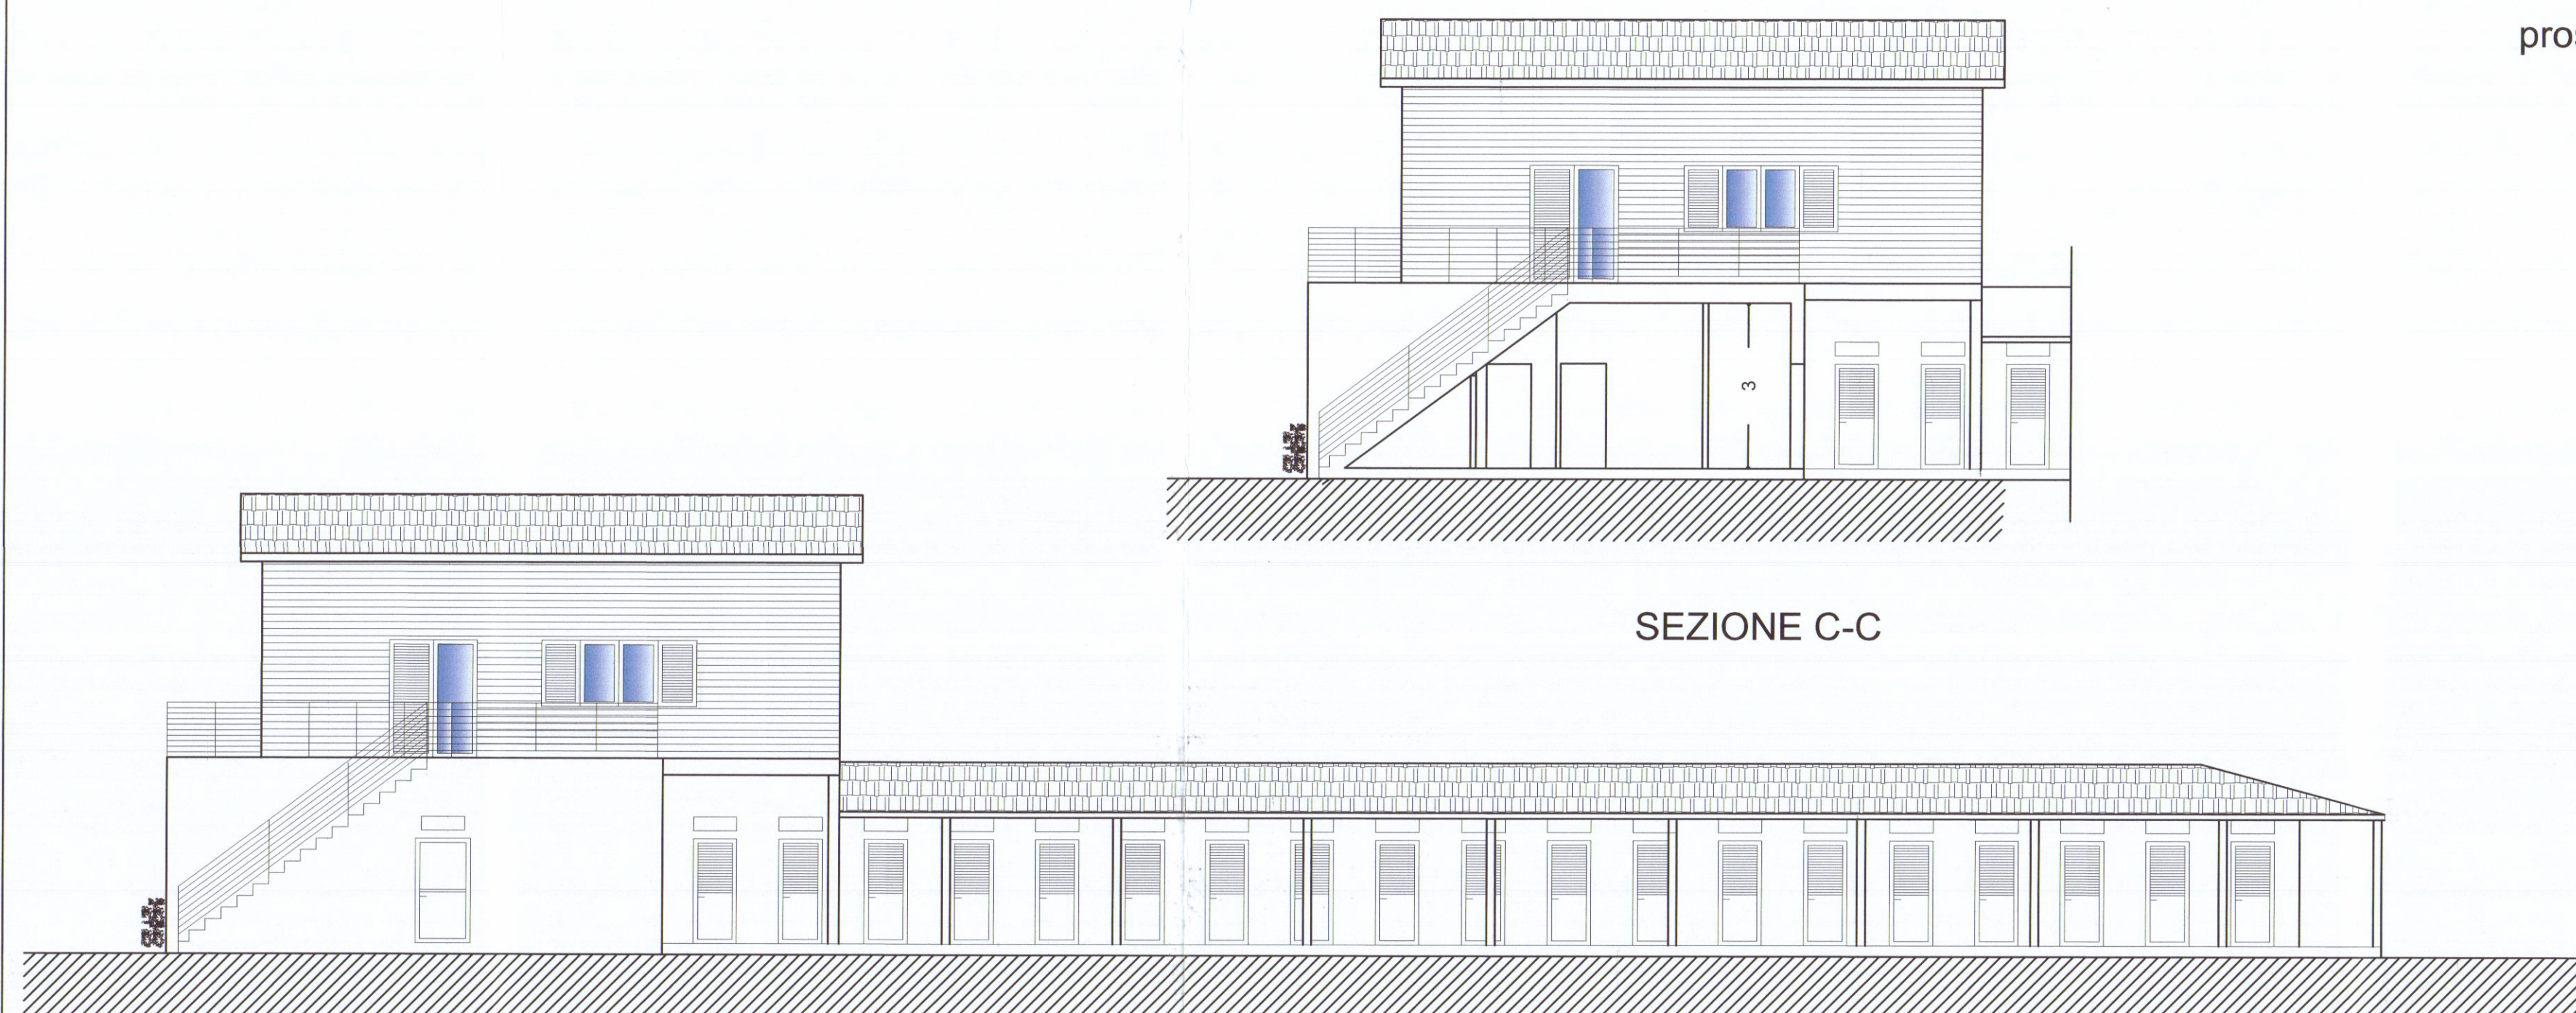


SEZIONE C-C

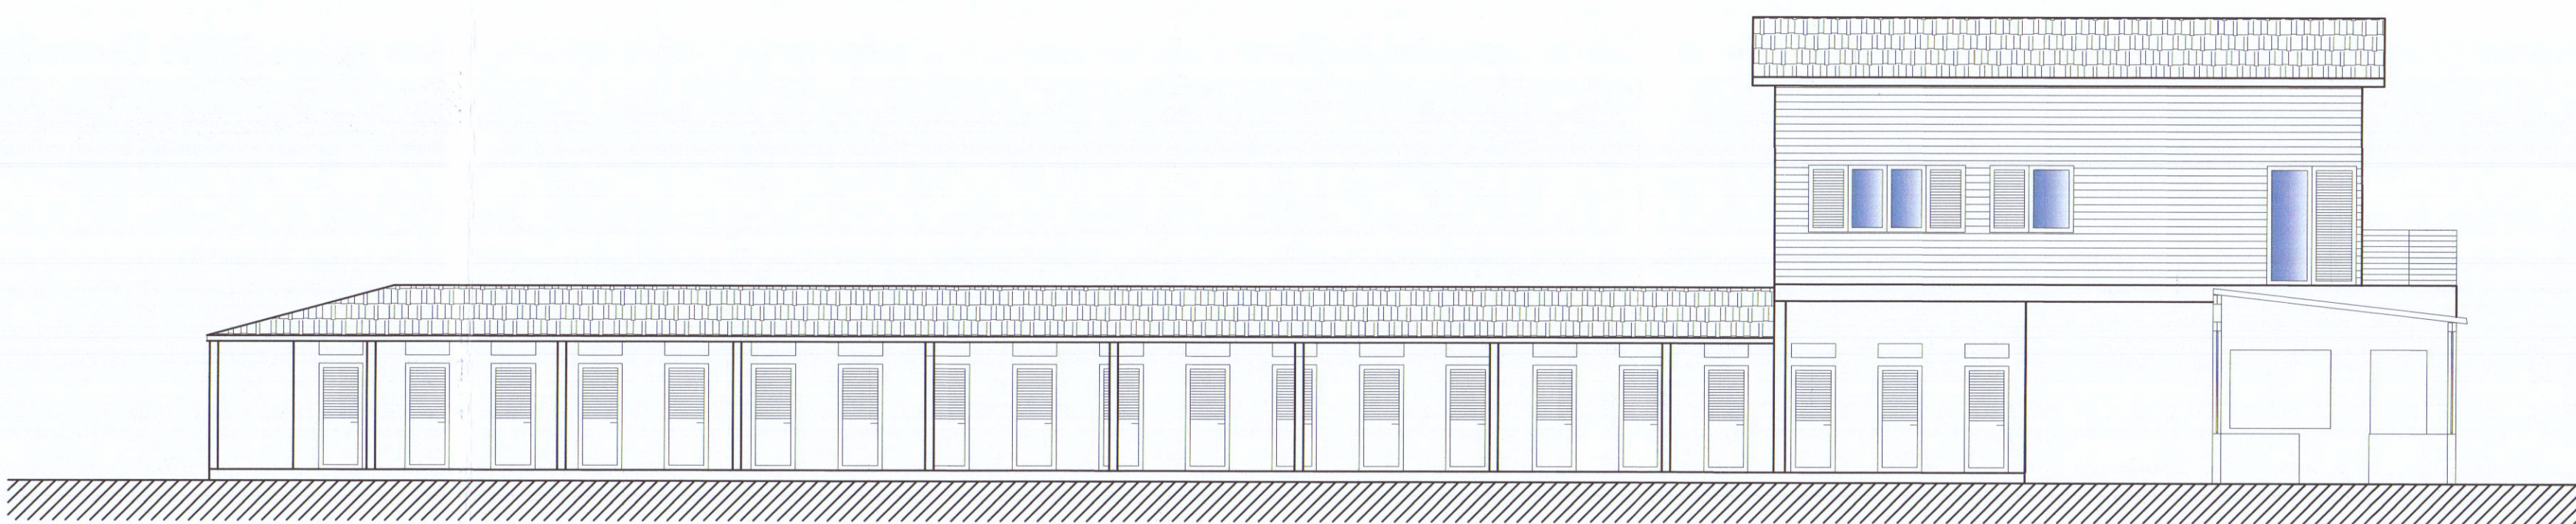

prospetto est

prospetto ovest

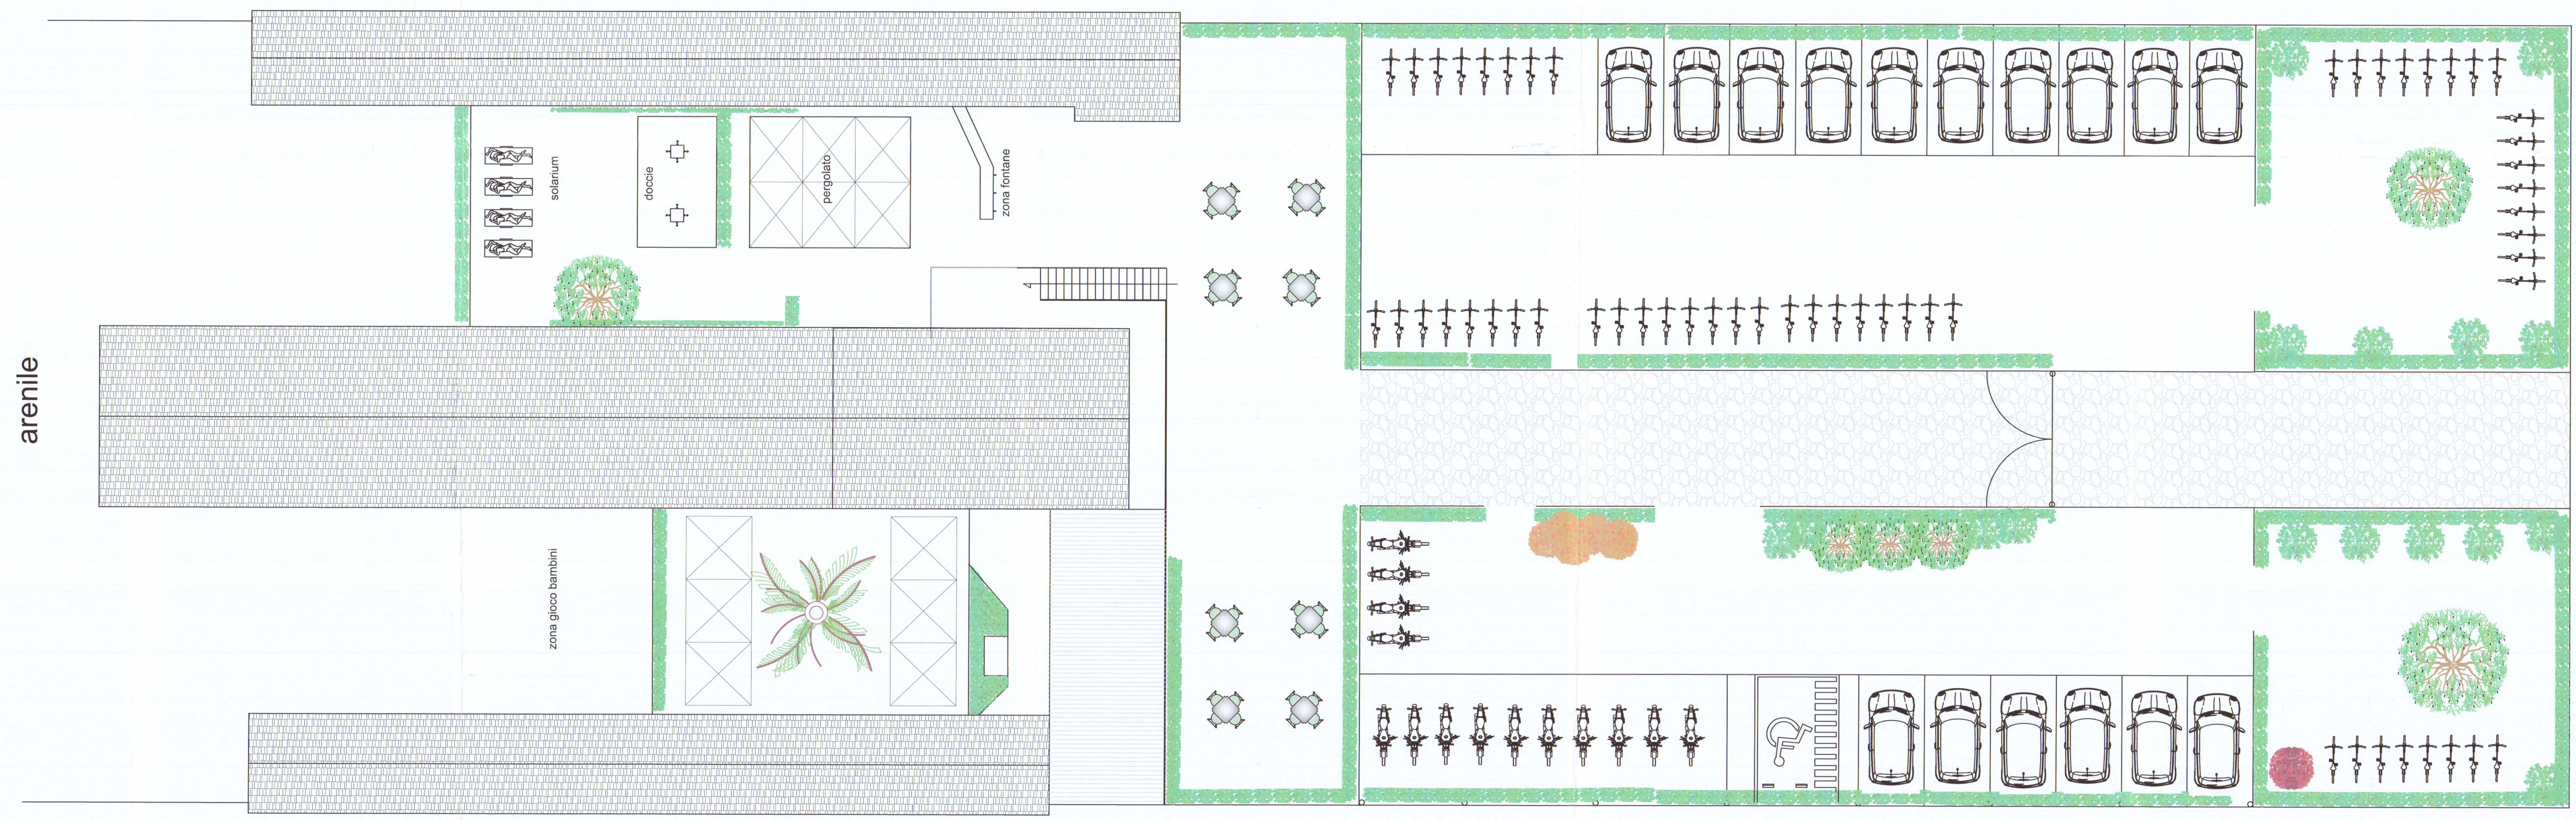

arenile

VIA AMERIGO VESPUCCI



orientamento

STUDIO TECNICO
Geometra Daniele Carli
Via S.Maria 11A- CARRARA - (MS) cap. 54033 tel/Fax. 0585/70631
Email: danielecarli79@gmail.com Email certificato: daniele.carli@geopes.it

OGGETTO:
Adeguamento igienico funzionale a stabilimento balneare

Data
Ottobre 2018

Ubicazione
Viale Vespucci, 50

Comune
Carrara

Dati catastali
Fg. 108 Part. 104/105 sub. 1

representazione
PLAN GENERALE
PROSPETTA-SEZIONI

Scala
1/100

Progettista
Firma
Commissario
BAGNO EXCELSIOR S.R.L.
Bagnoli
Ing. Vincenzini Ernestina & C.

PROGETTO

2^p