

- 1 OTT. 1982h

APPROVATO
22 GEN. 1983
CONTROLLATO

Progetto di ampliamento
allo stabile sito in Avenza di
Carrara - via Provinciale Carrara - Av.
di proprietà della soc.

-VULCANIA DIAMANT-

STATO MODIFICATO

TAV.

3

VARIANTE



VARIANTE


CAPANNONE
ESISTENTE

SUP. COPERTA = m² 550

VOLUME m³

3200.00


(CAPANNONE)

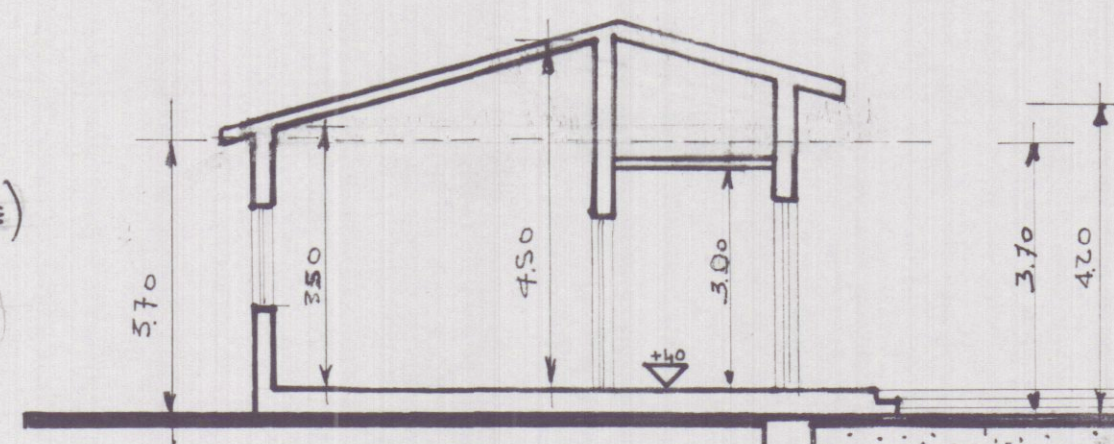

sezione trasversale a-a

riempimento

QUOTA STRADA

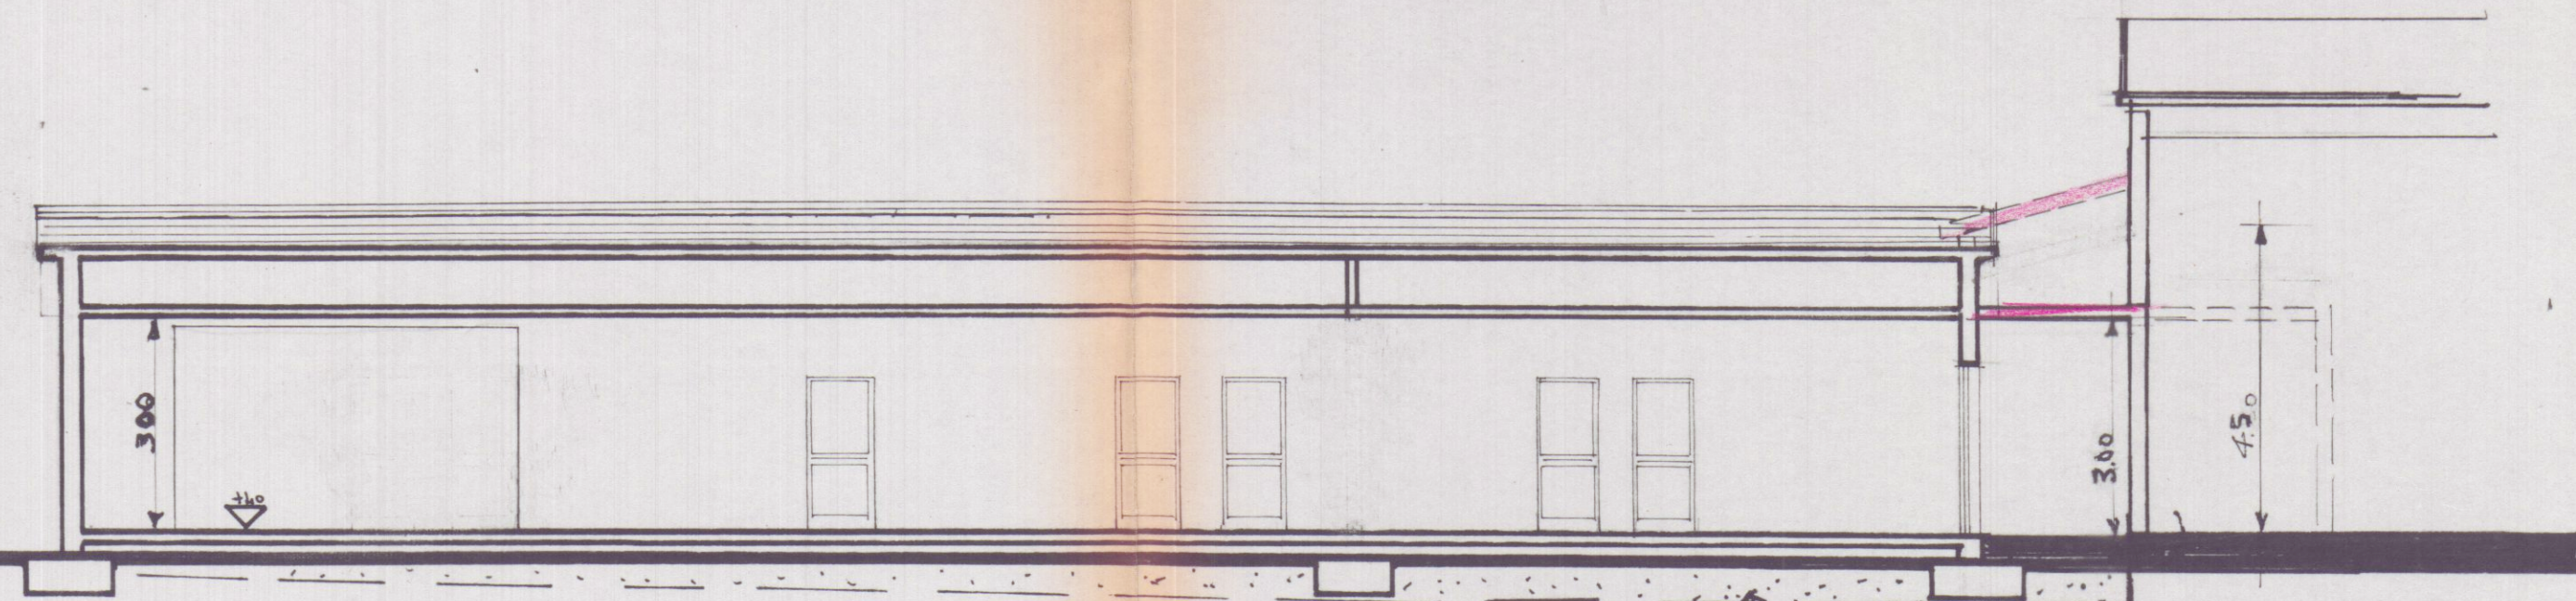

sezione longitudinale b-b

riempimento

CAPANNONE
ESISTENTE

PROGETTO
APPROVATO

1) ESISTENTE
(UFFICI)

2) FABBRICATO
DEMOLITO
DI M² 110 e M³ 600

1) 24.80 x 4.50 = m² 111.60 x 3.70

TOTALE m² 683.44

PROGETTO (APPROVATO)

2) 24.80 x 2.20 = m² 54.56 x 3.70

TOTALE m² 744.60

3) 10.50 x 2.50 = m² 26.25 x 4.50

4) 2.50 x 2.50 = m² 6.25 x 3.00

5) 2.80 x 1.70 = m² 4.76 x 3.00

TOTALE m² 81.25

TOTALE SUPERFICIE
COPERTA m² 781.8

m³ 493.73 (UFFICI)

m³ 3693.73

m³ 226.29 (UFFICI)

m³ 3920.02

m³ 118.14

m³ 18.78

m³ 14.28

m³ 151.15

m³ 4071.17


VOLUME TOTALE

VOLUME TOTALE


VARIANTE

Approvato dal Sindaco alle condizioni
della concessione di cui all'originaria
n. 229 del 16/82
del 22 GEN. 1983

L'INGEGNERE CAPO

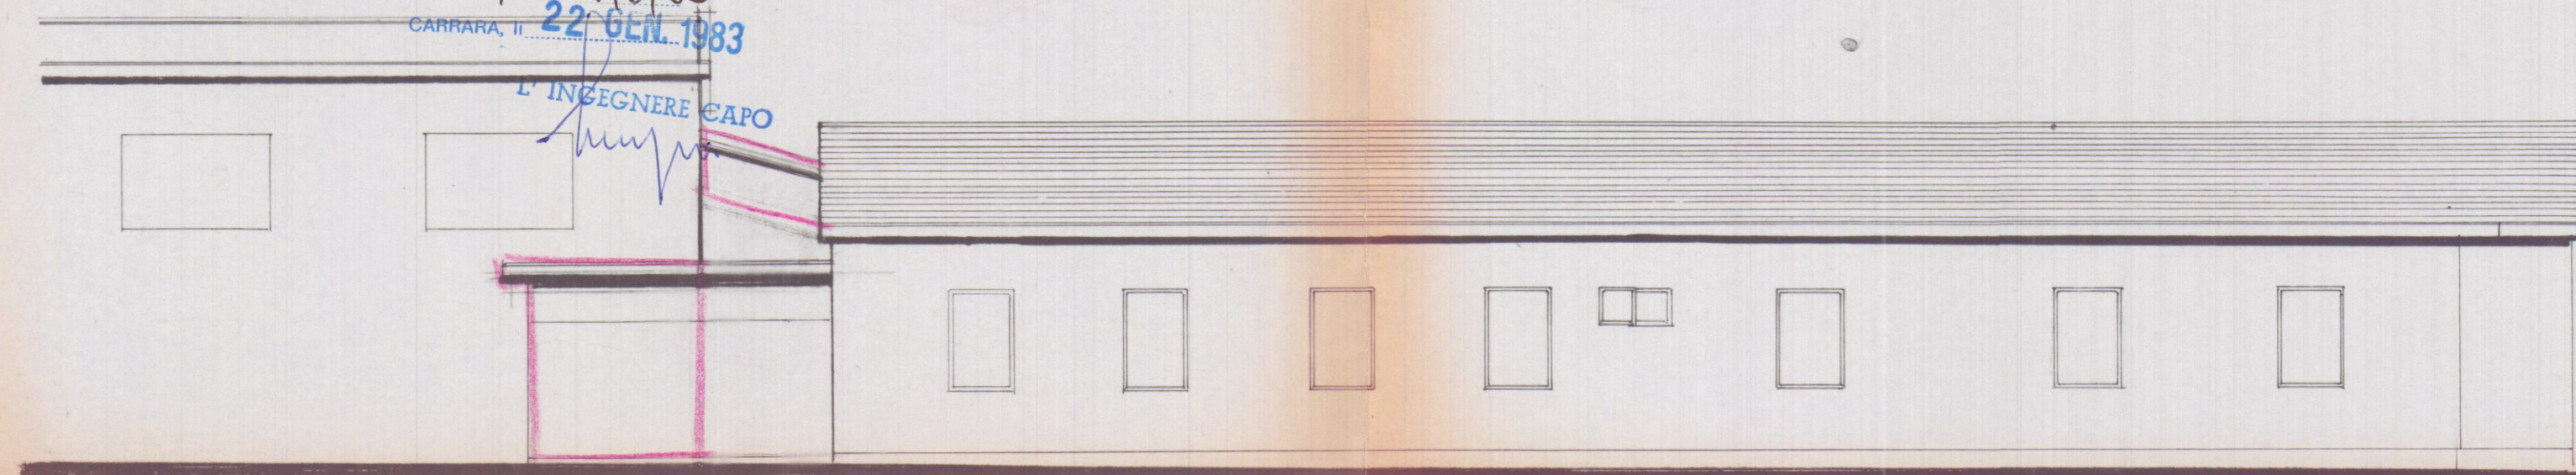


prospetto - sud

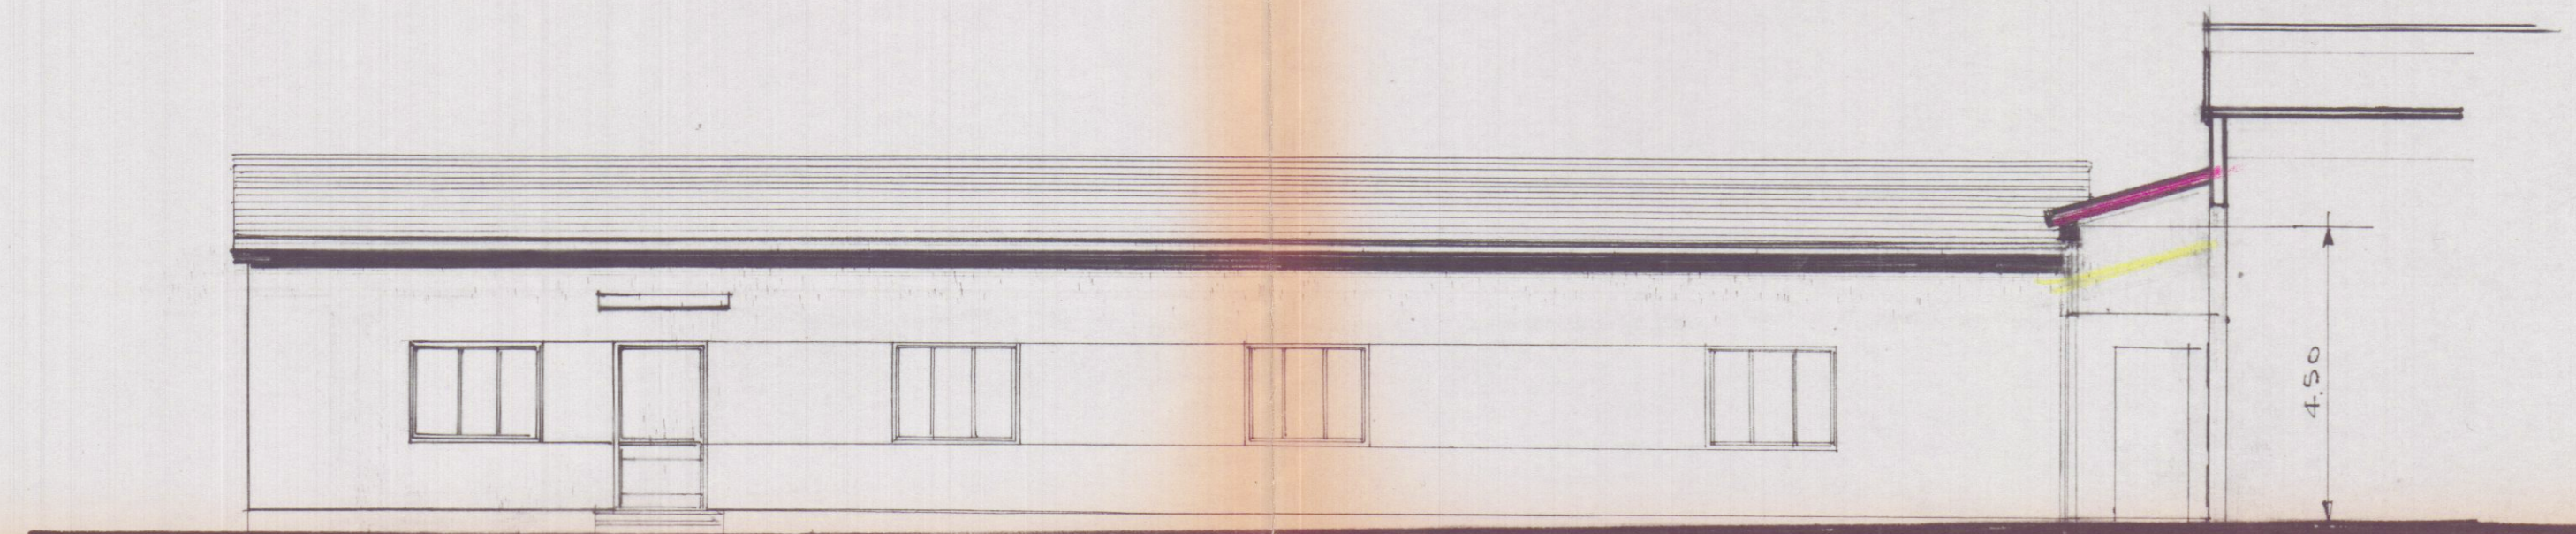


prospetto - nord

sezione

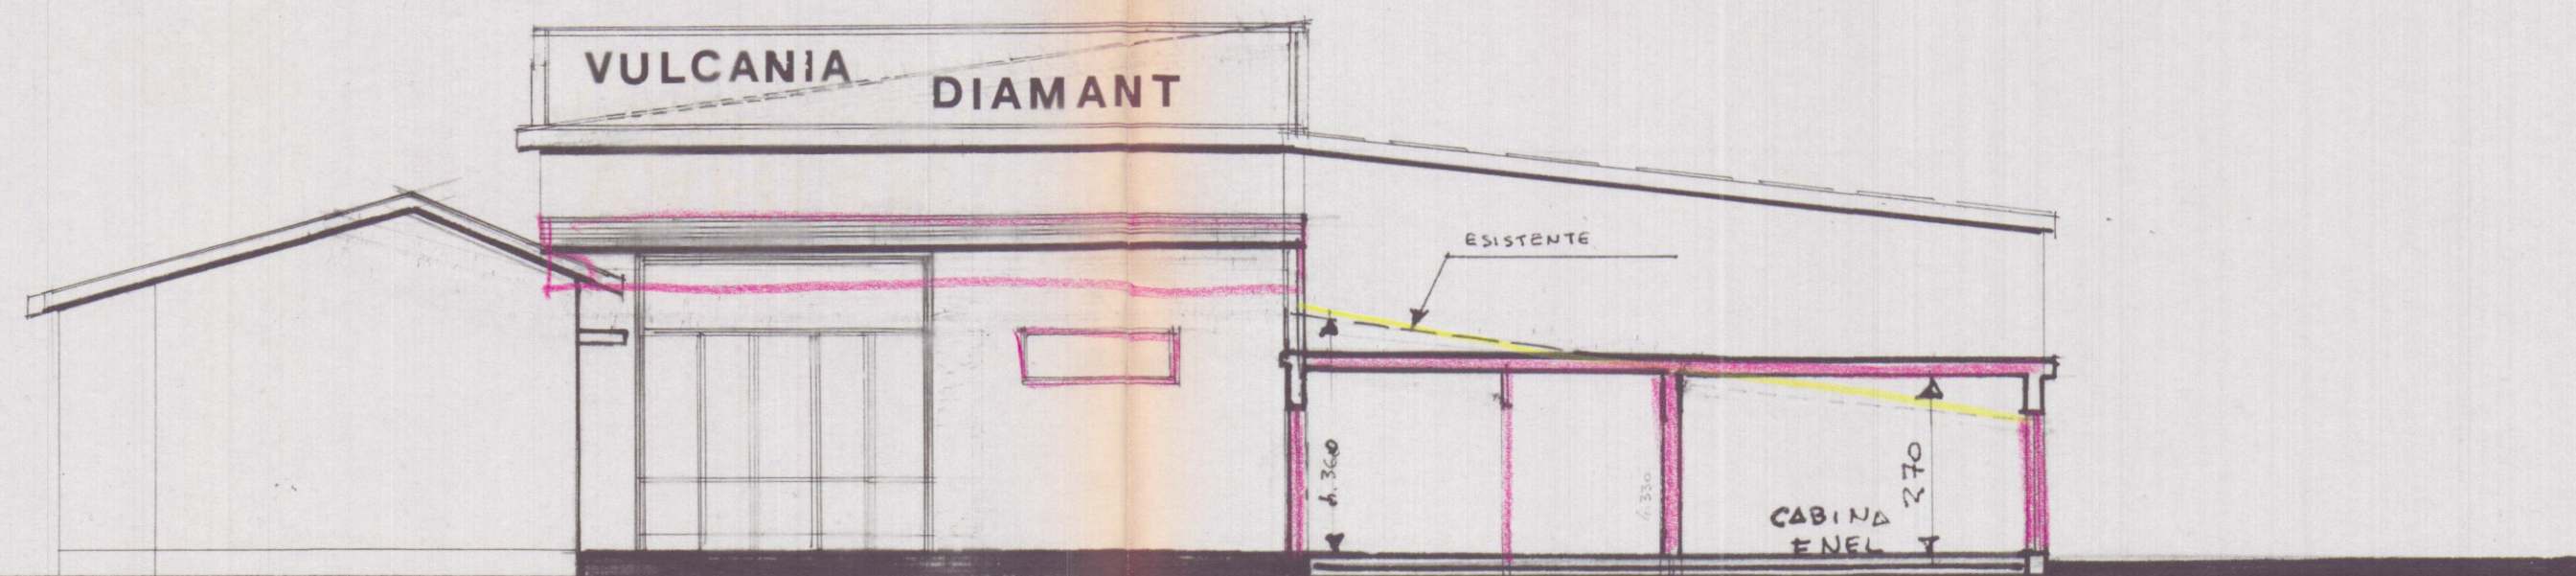

prospetto - est

sezione

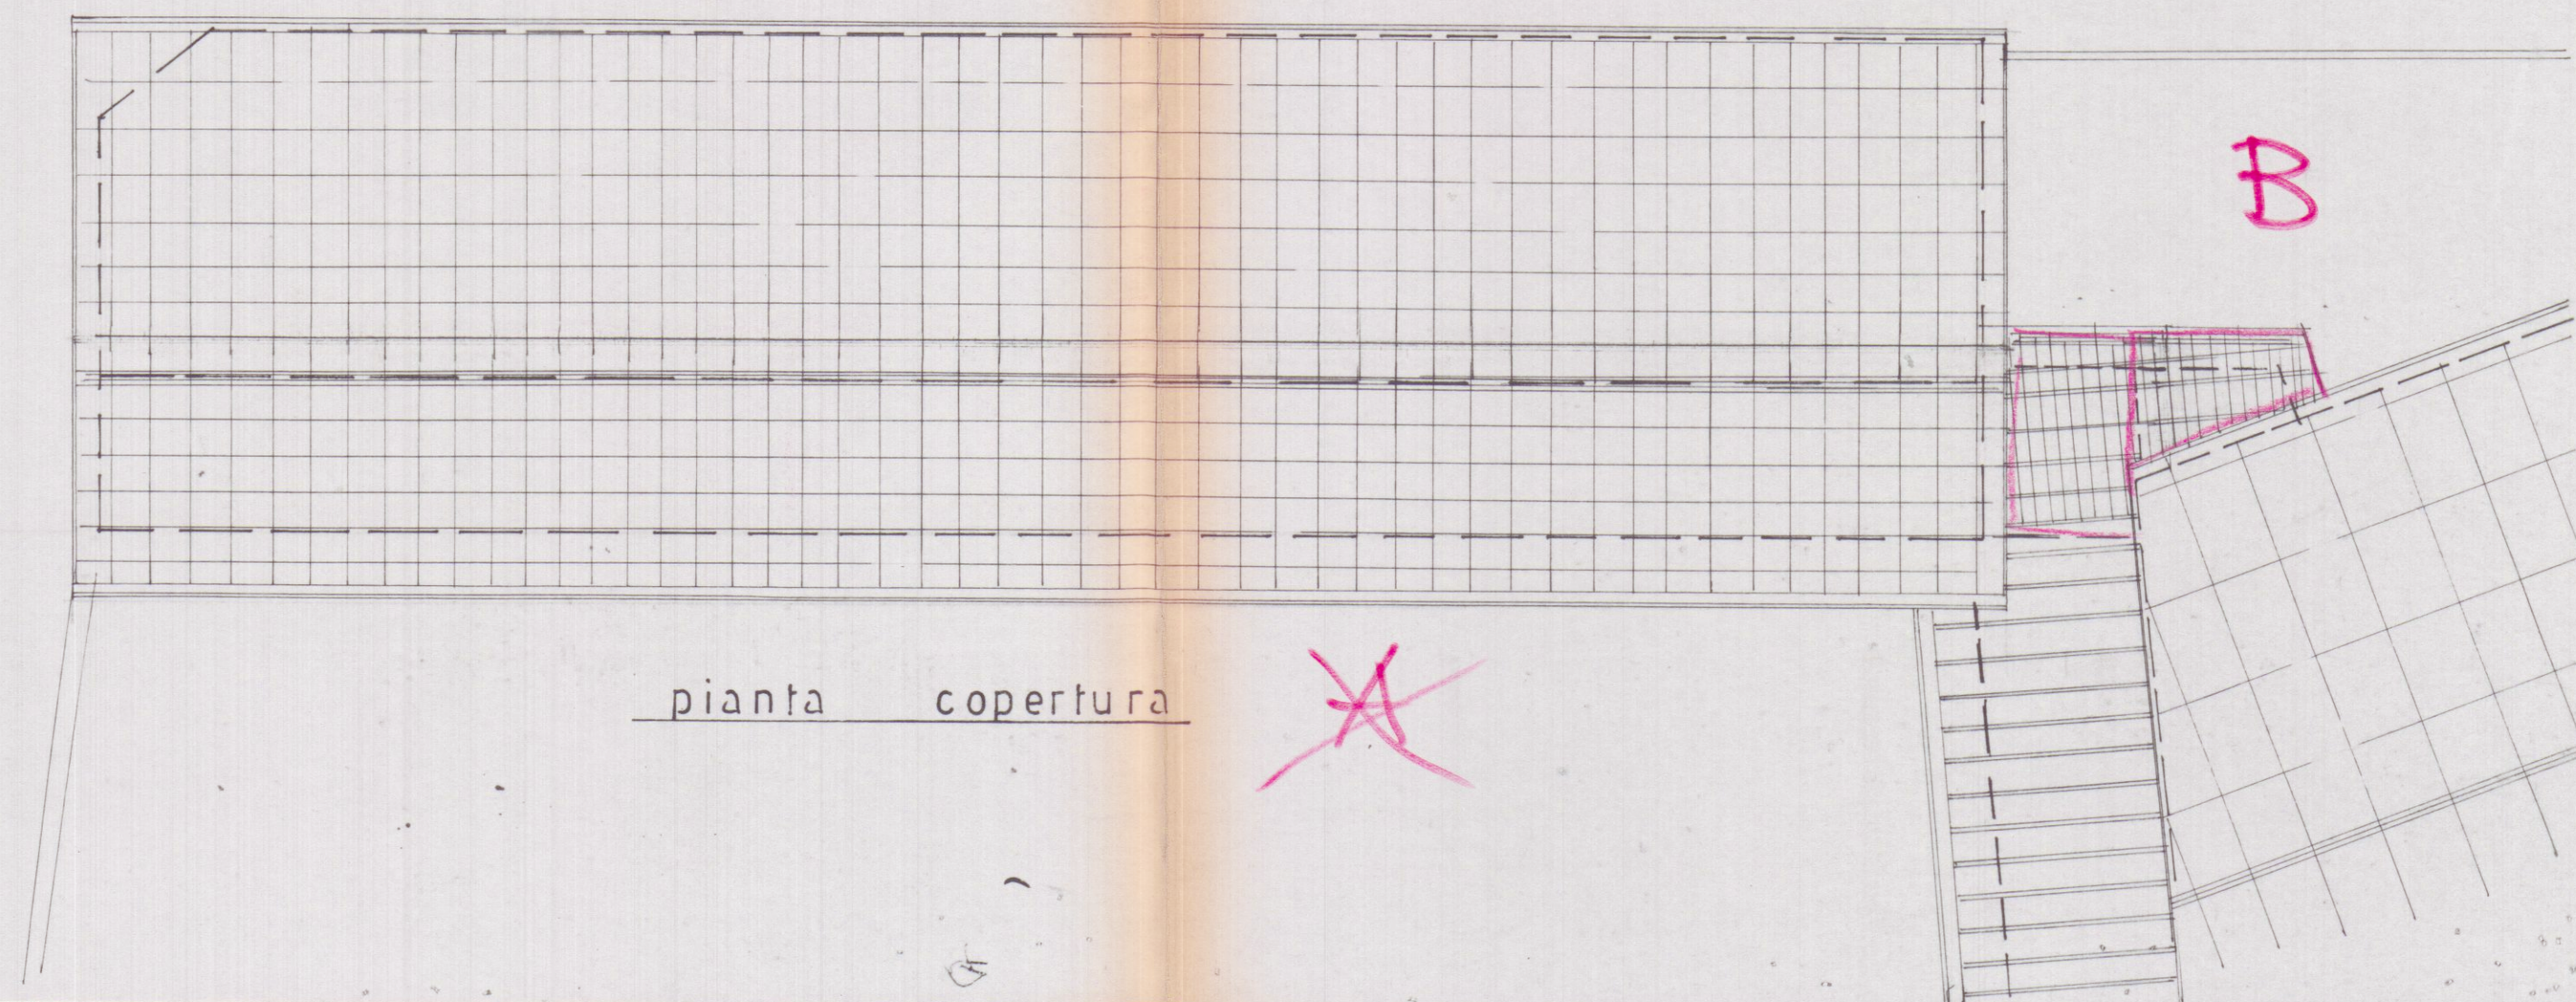

pianta copertura