
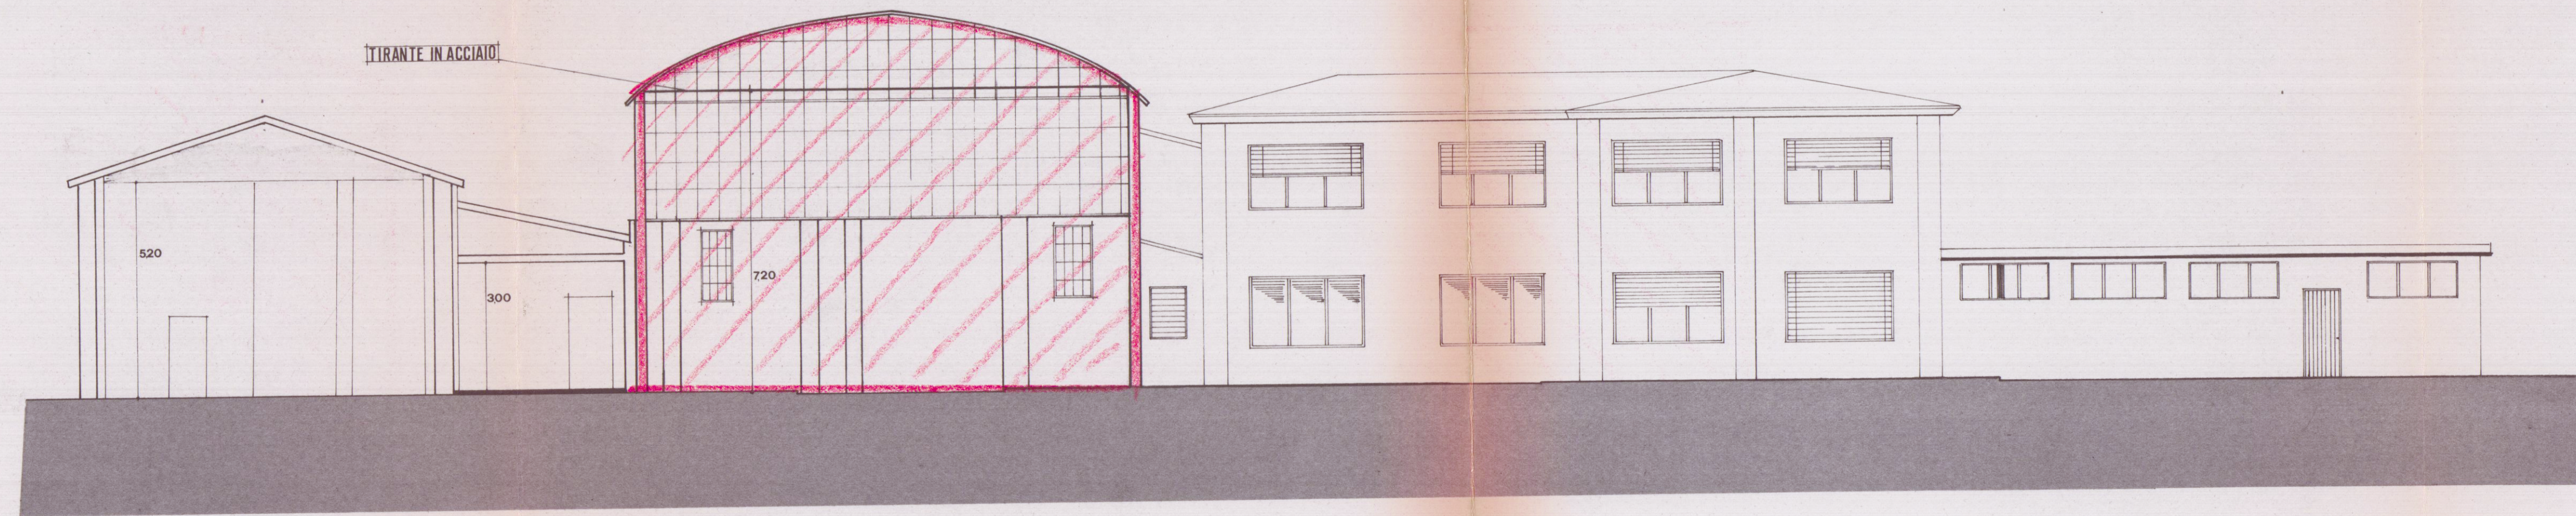



STUDIO TECNICO
 geom. GIOVANELLI CARLO
 via Parma 30 Marina di Carrara
 TEL.55156

PROPR. MARIONI ANDREA
 PROGETTO: PER AMPLIAMENTO CAPANNONE AD USO OFFICINA
 SITUATO IN LOC. S. CECCARDO
 STATO DI PROGETTO
 SCALA 1: 2000
 100
 PROSPETTI E SEZIONI
 MAPP. N° 361 FOG. 55

TAV. 4

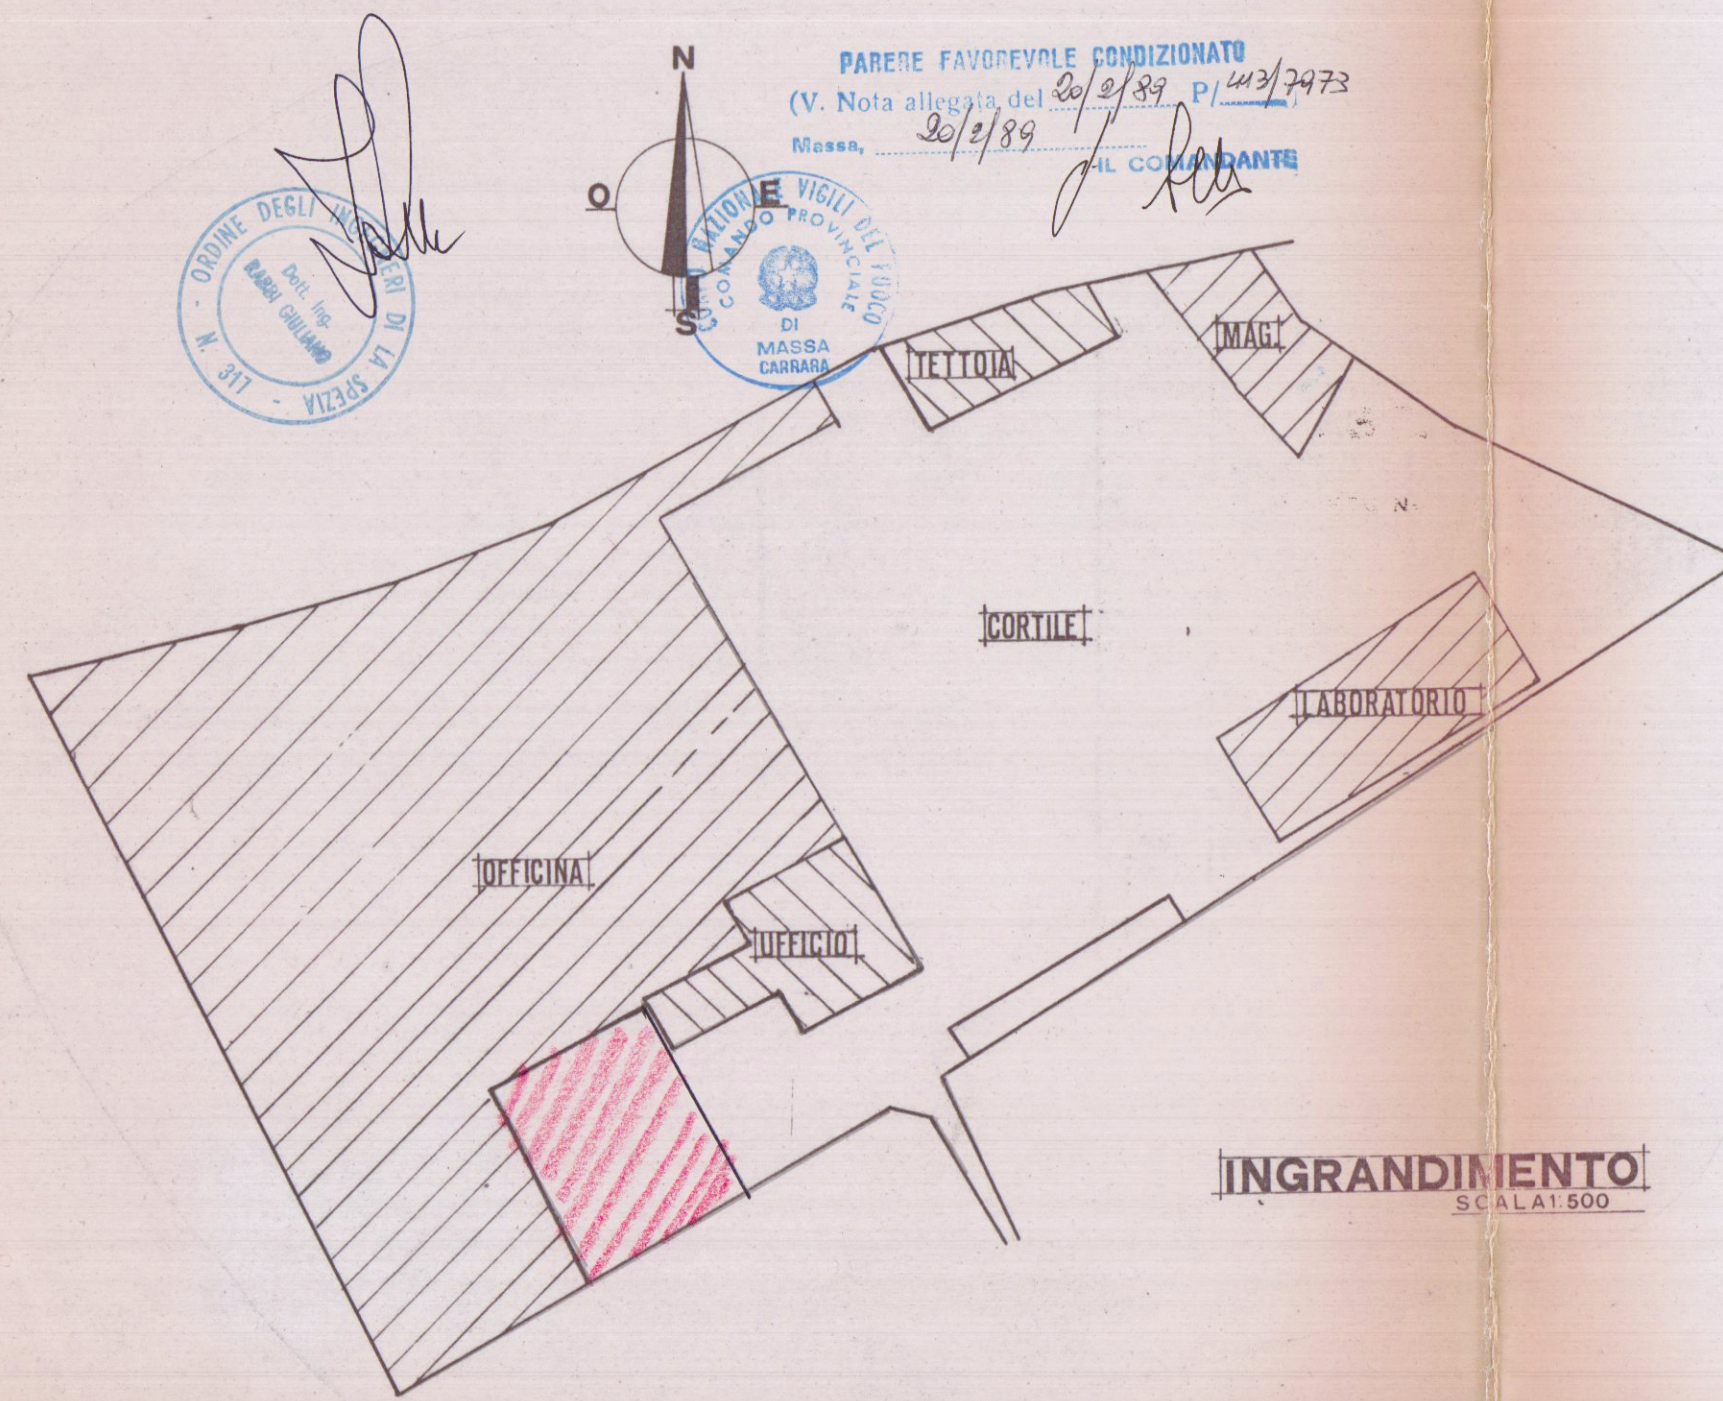

PROSPETTO SUD SEZIONE A-A

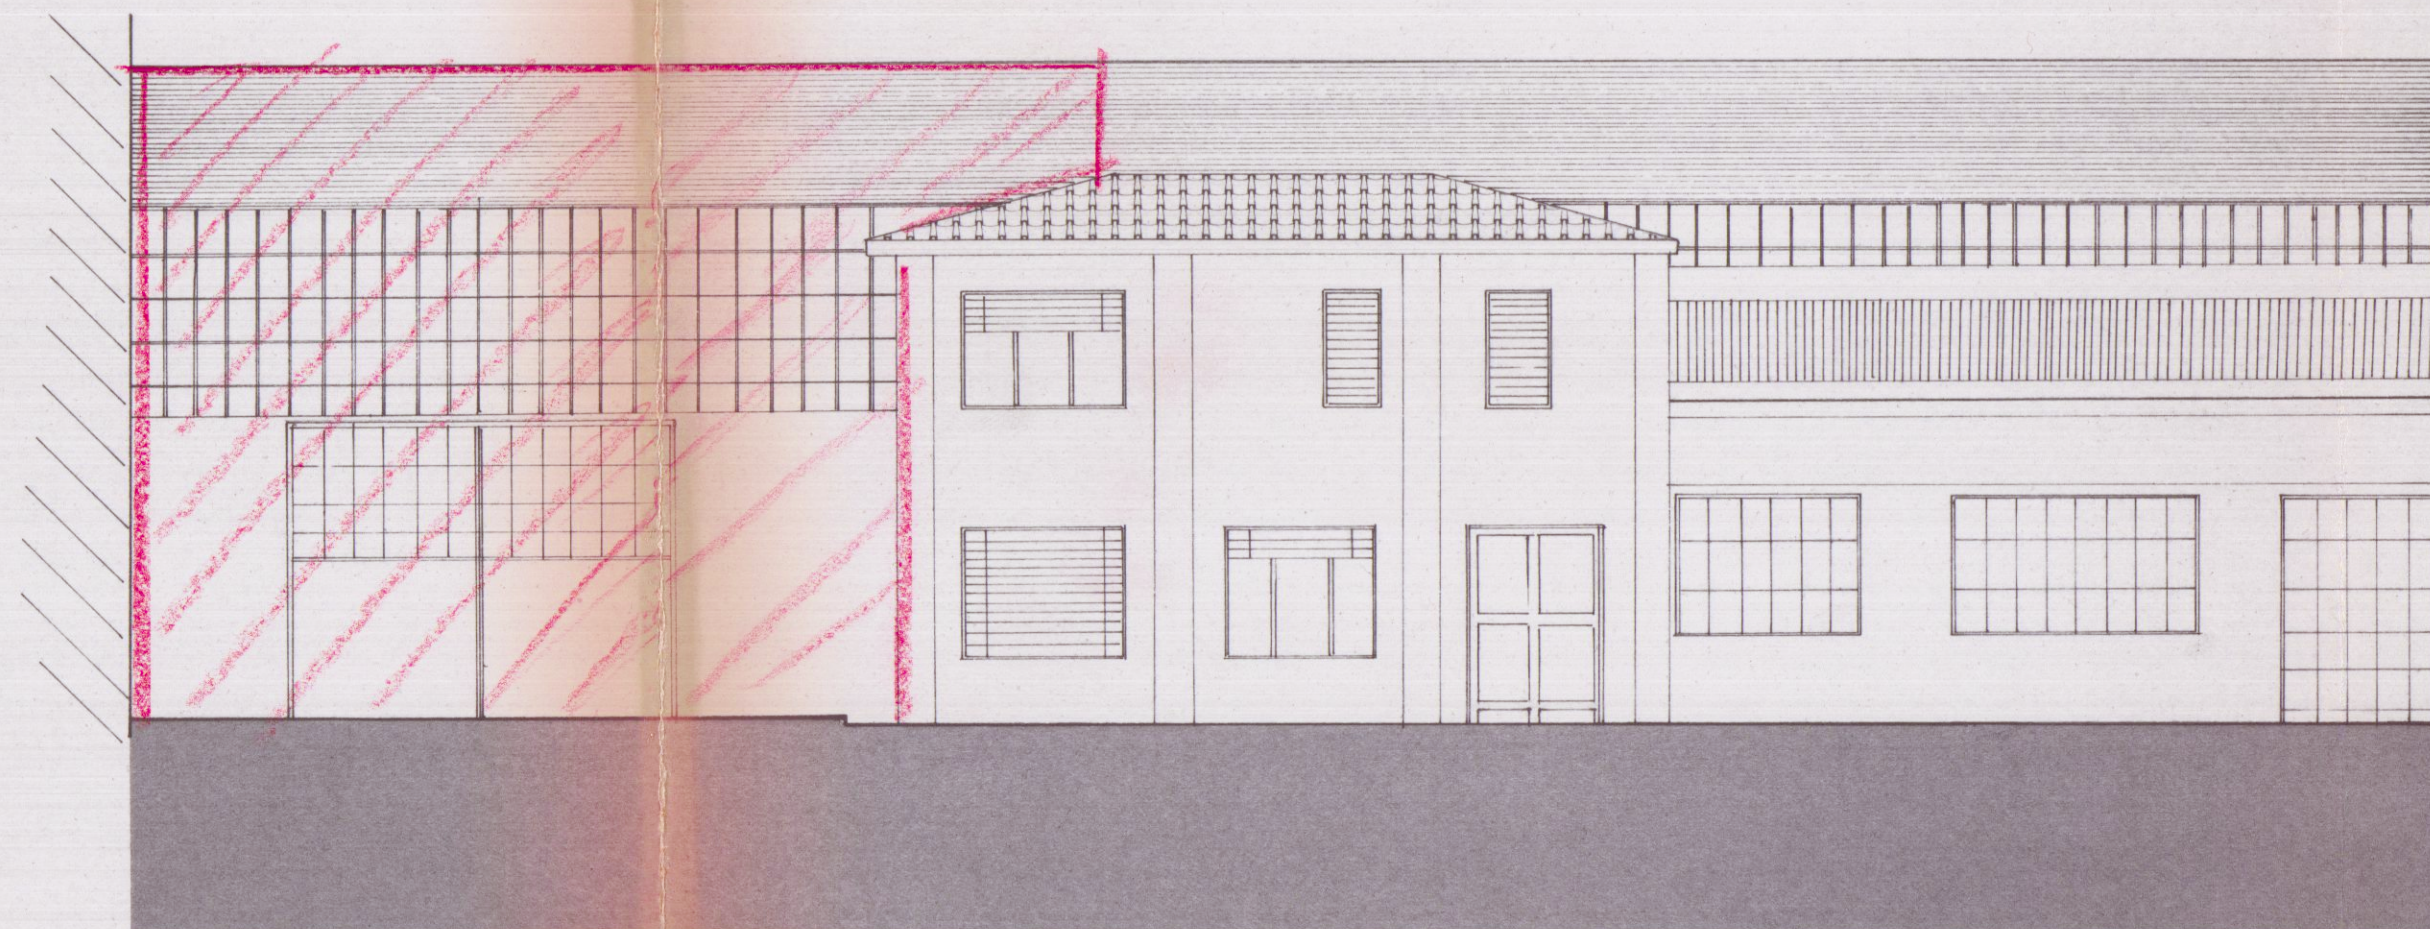

PROSPETTO EST