




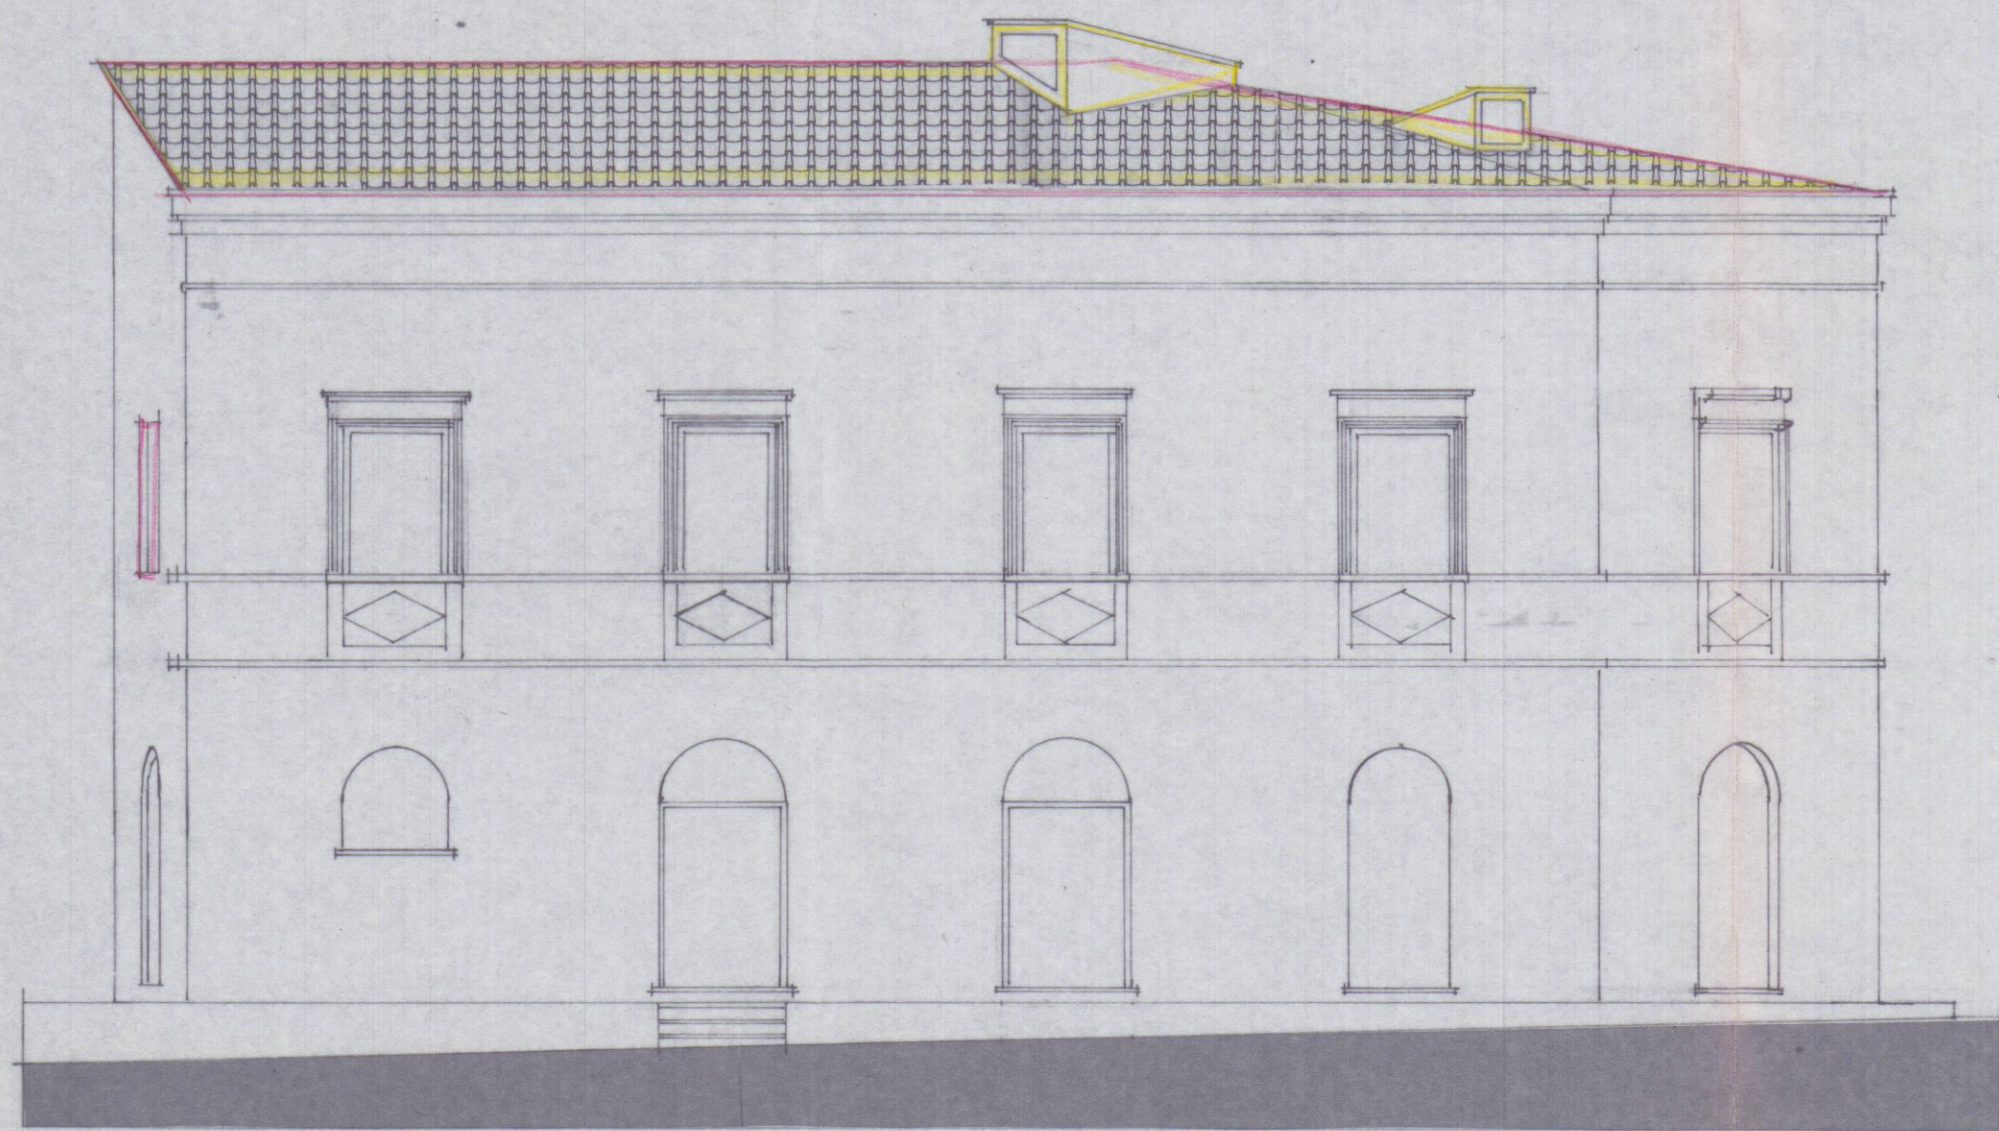

PROSPETTO SUD

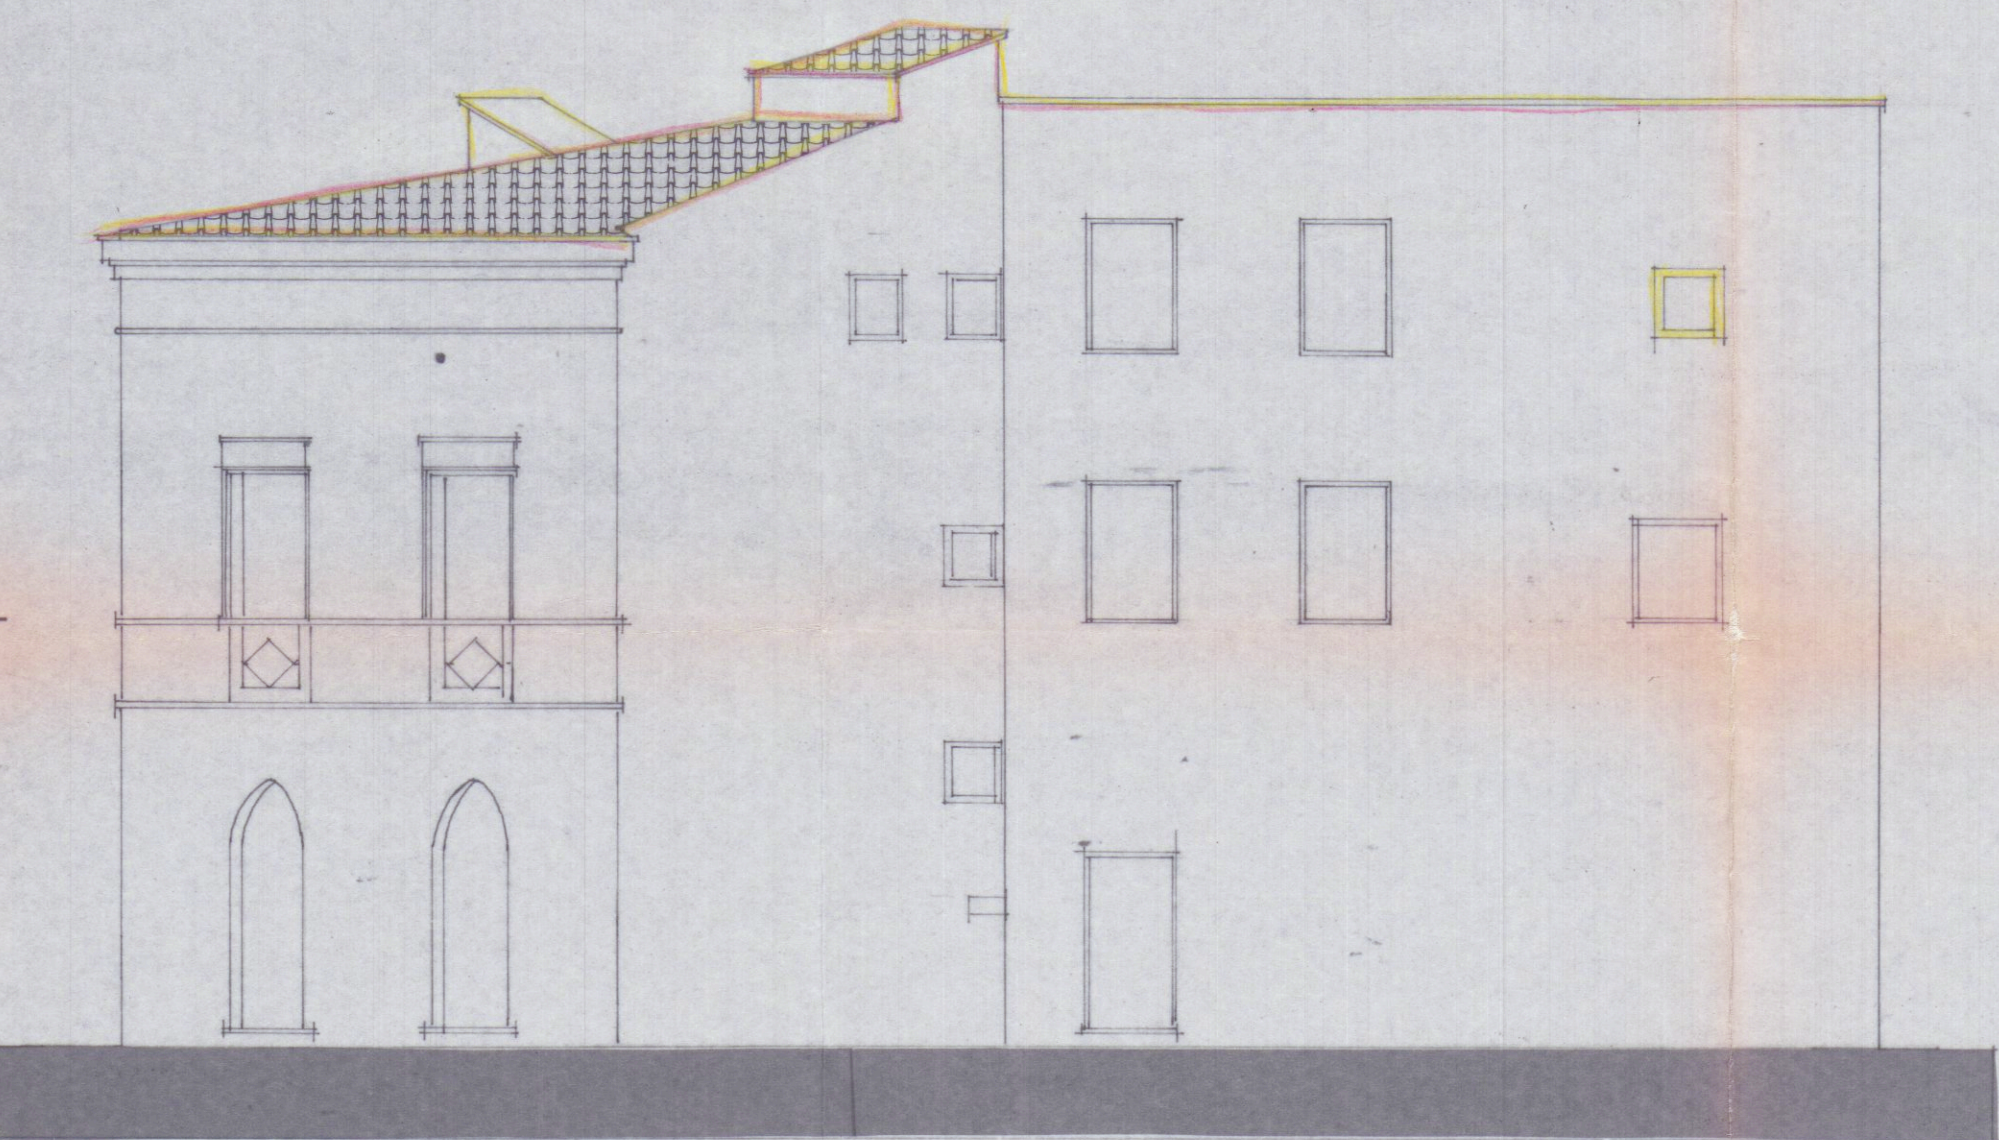


PROSPETTO NORD

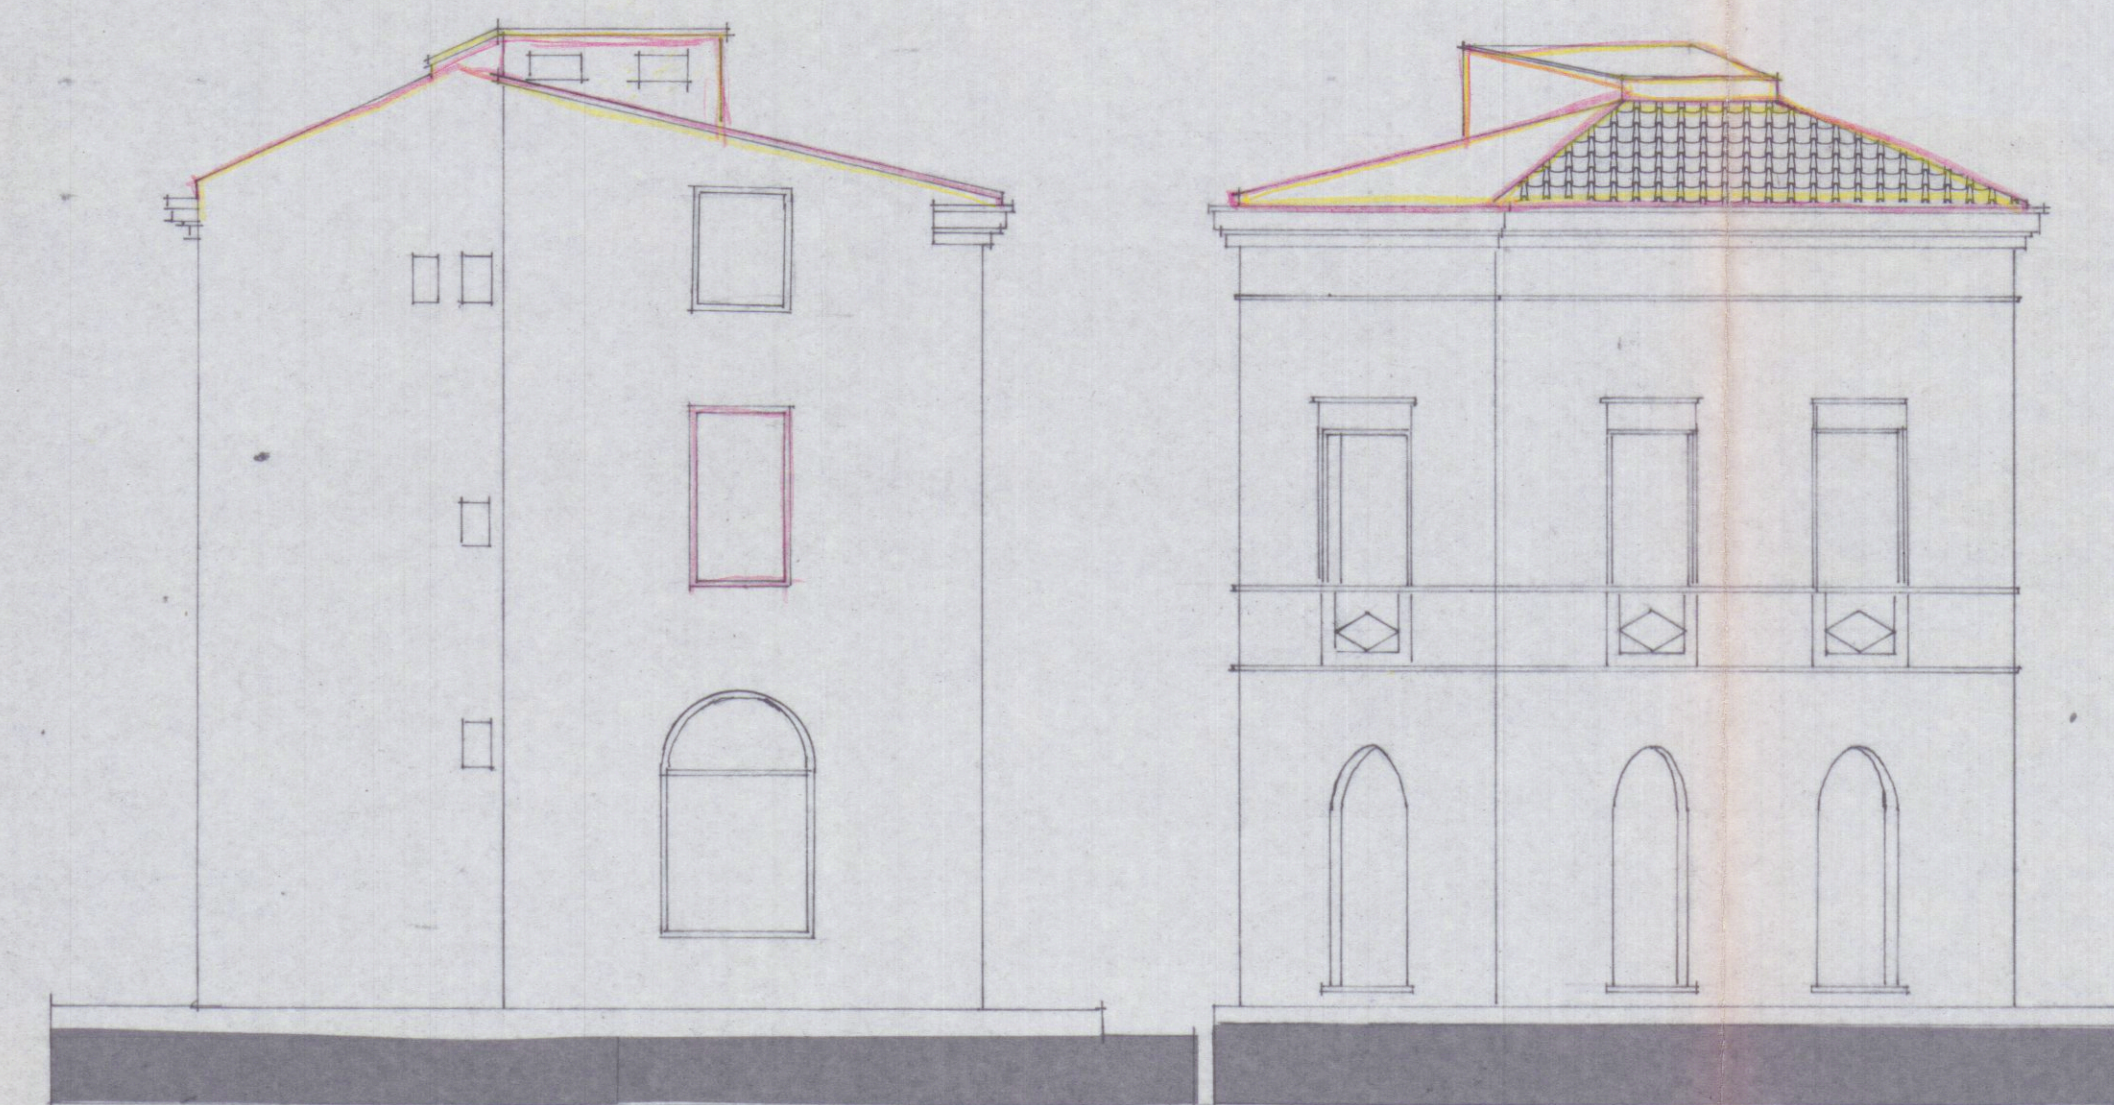


PROSPETTO OVEST


PROSPETTO EST

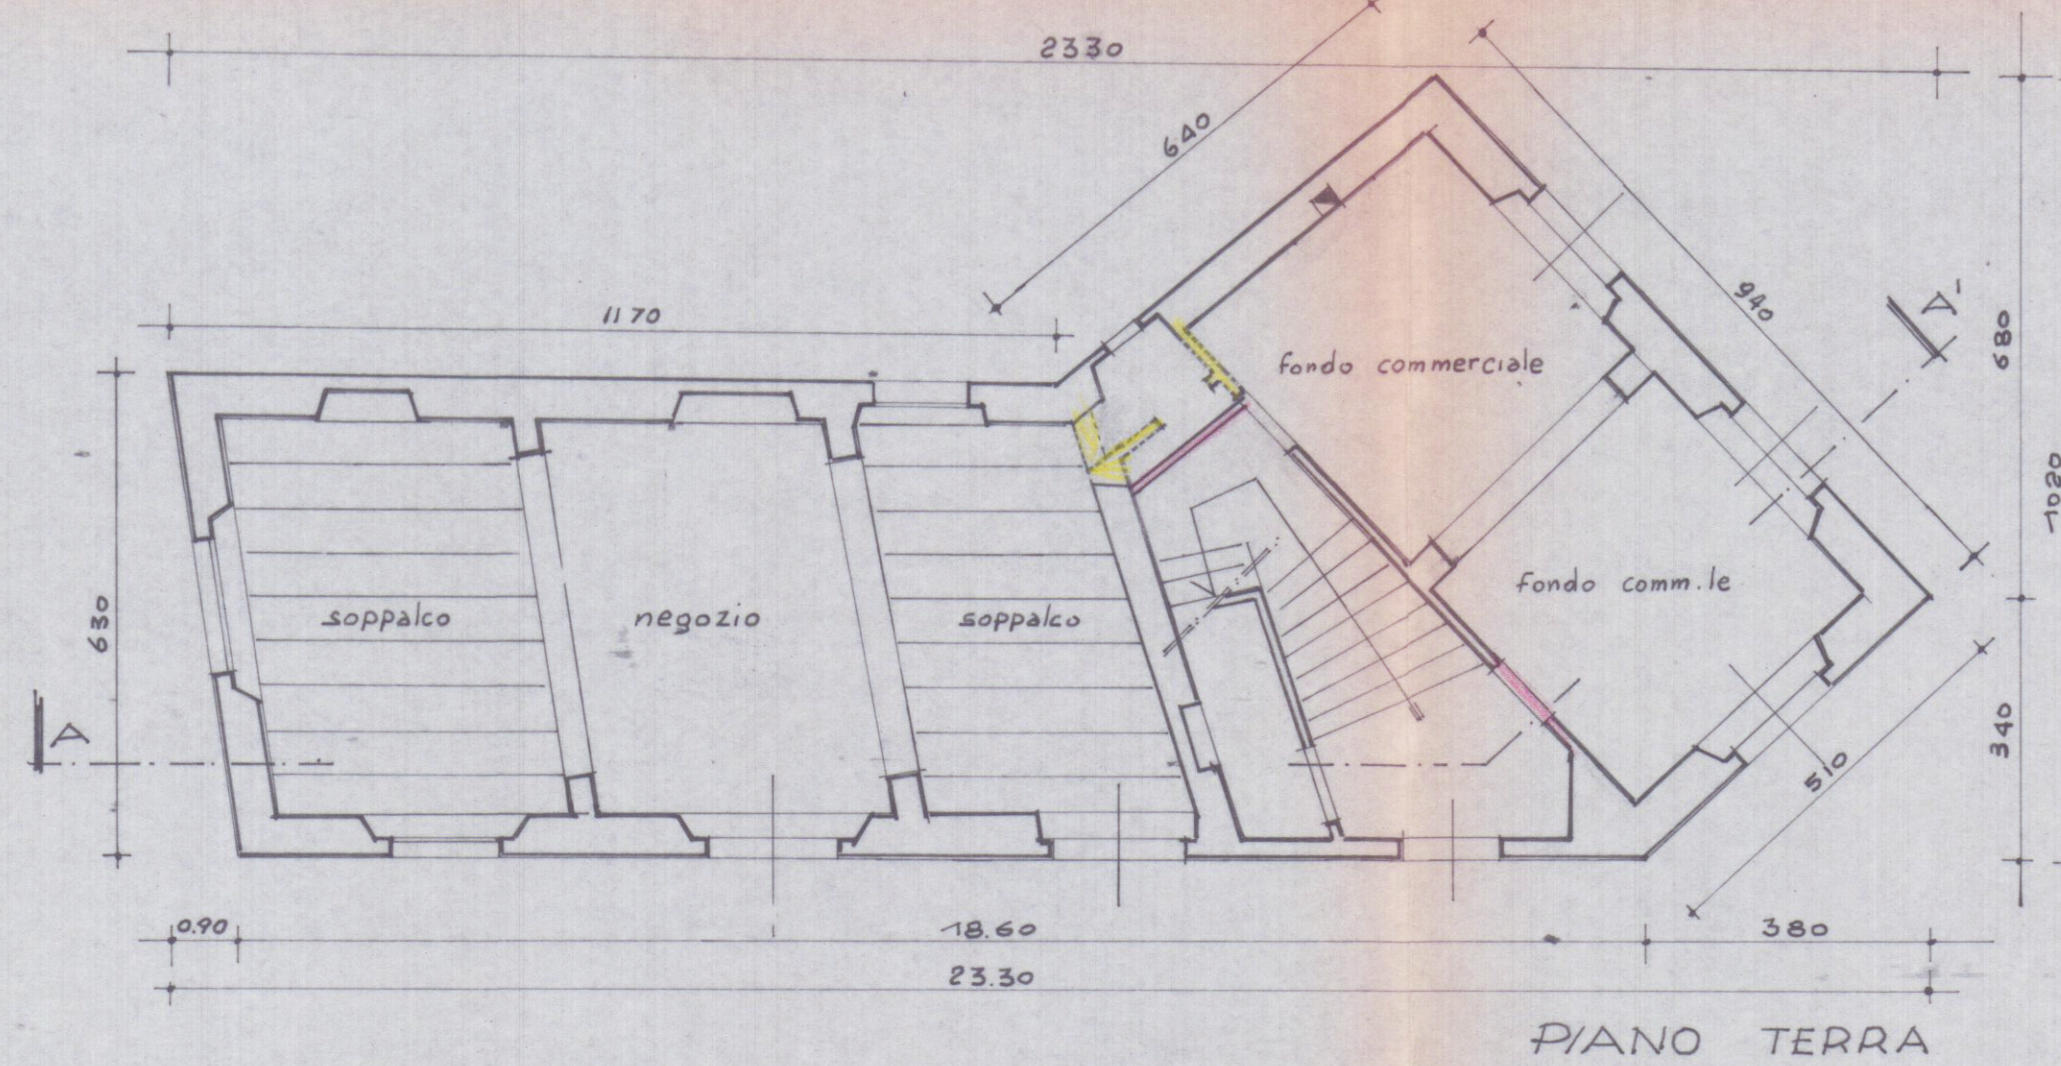


PIANO TERRA

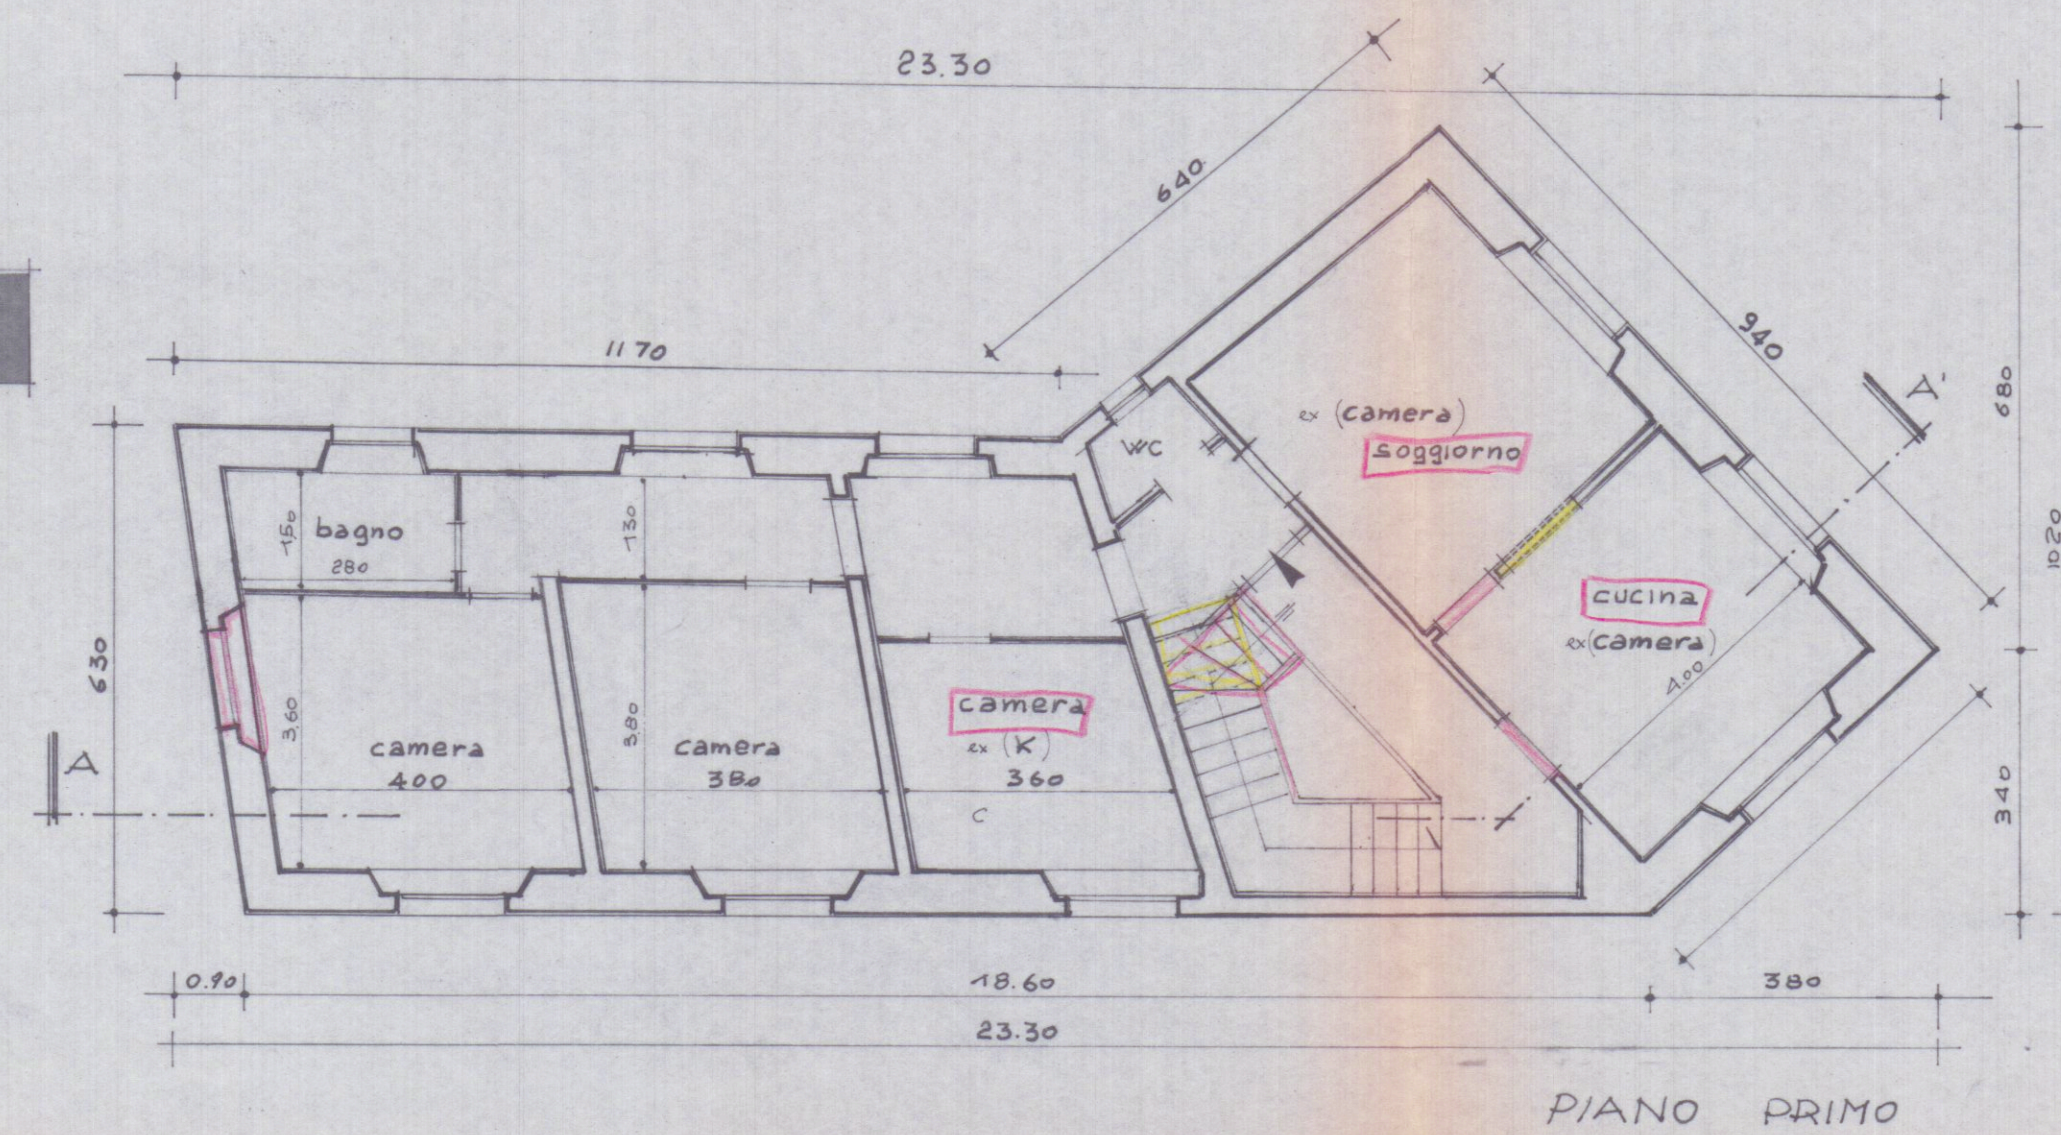

PIANO PRIMO

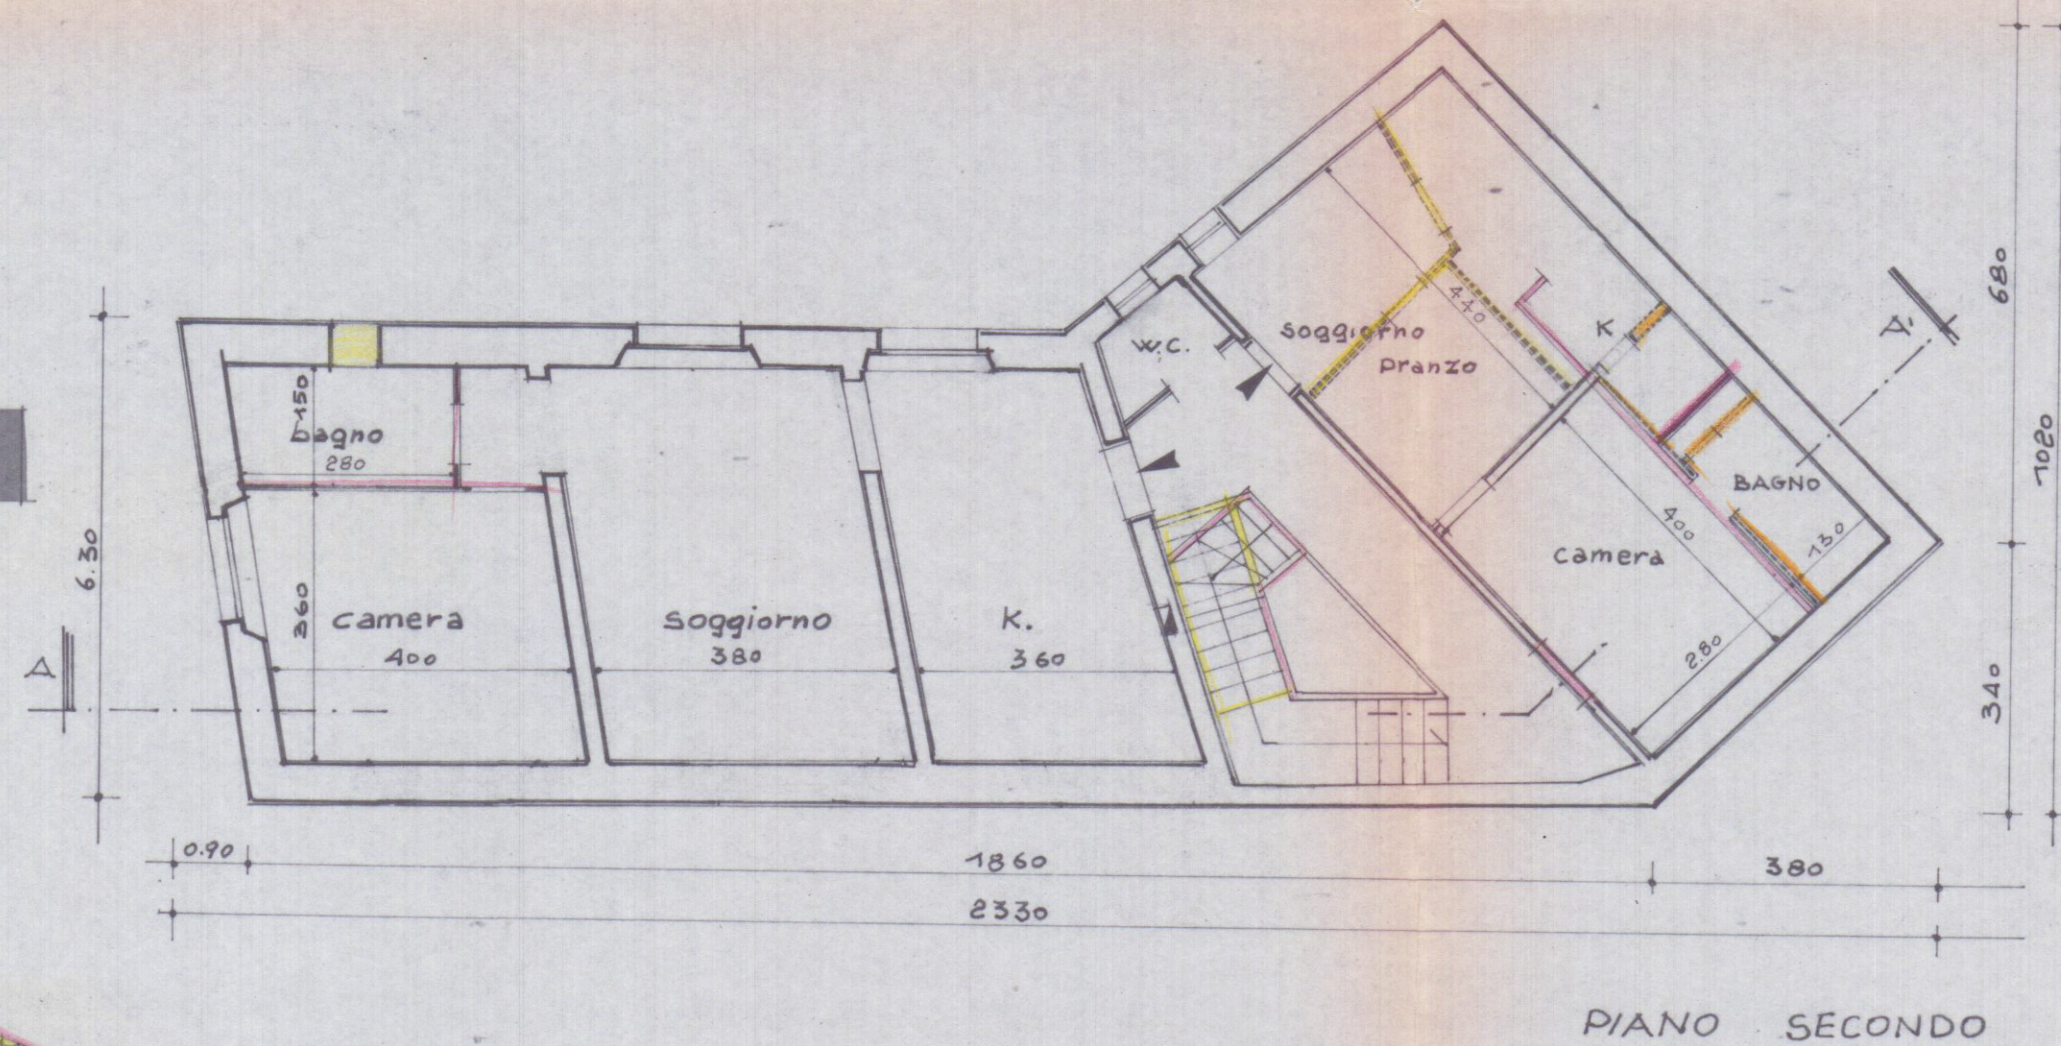


PIANO SECONDO

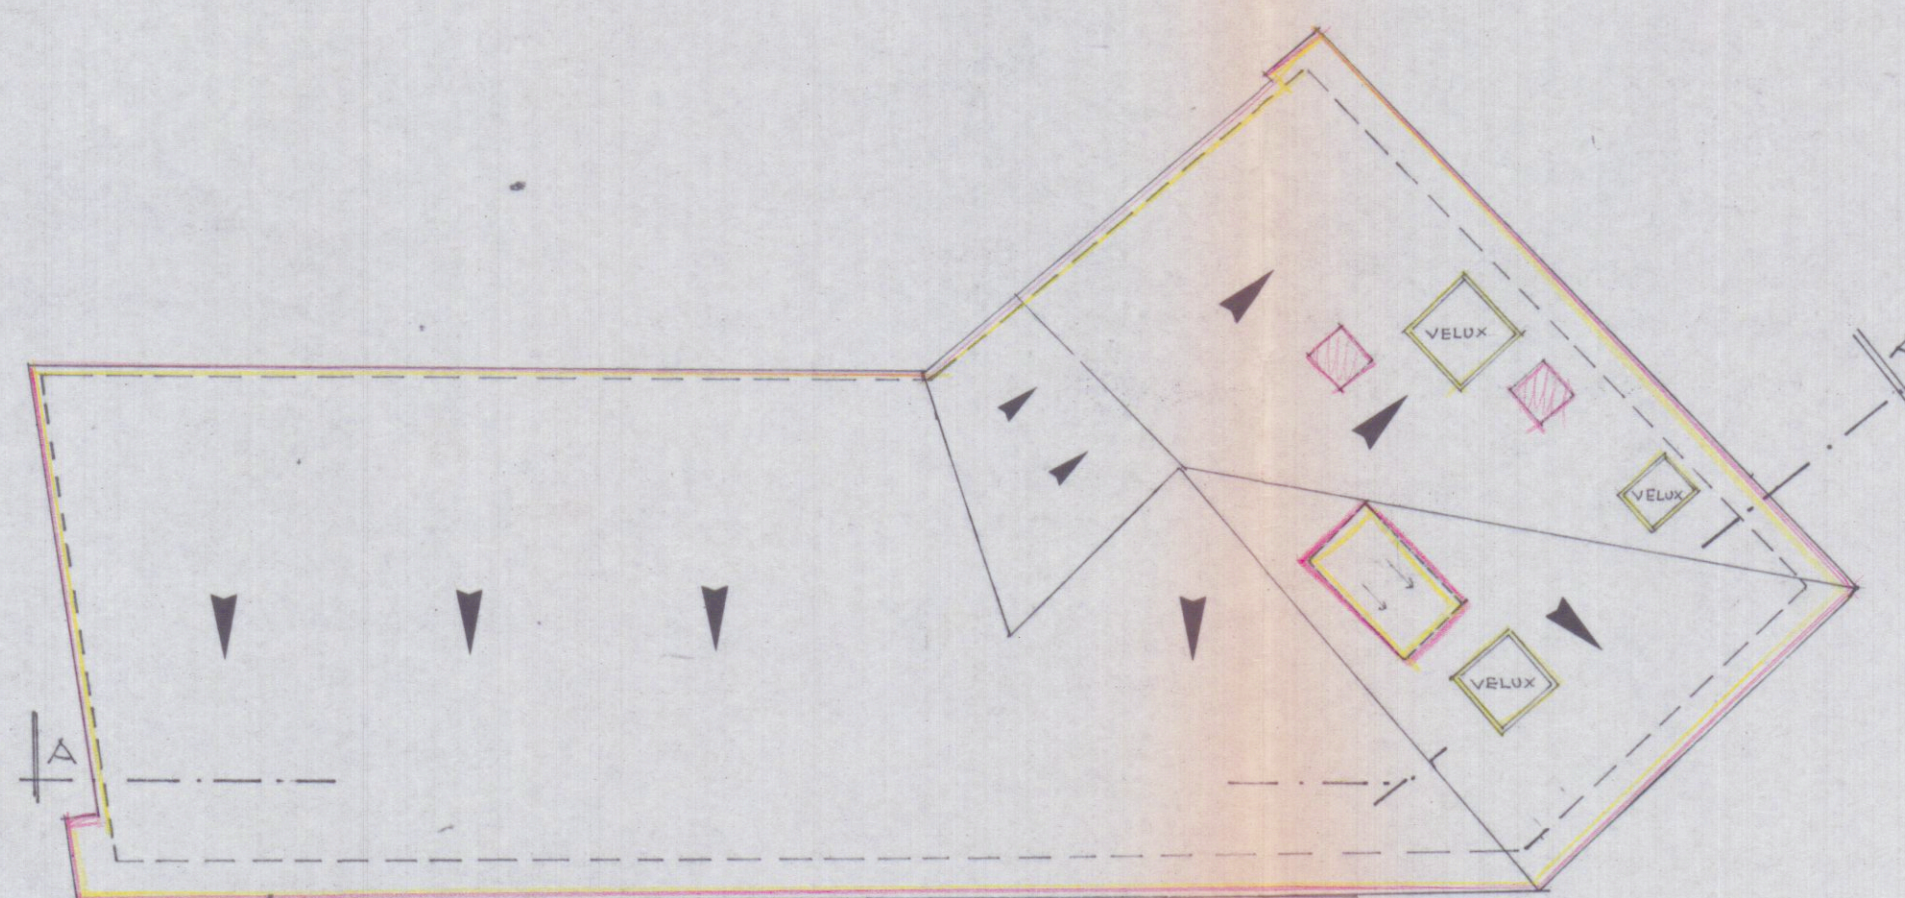



COPERTURA

23.11.1990
PROGETTO DI RISTRUTTURAZIONE COPERTURA SOSTITUZIONE DI LUCERNARI, APERTURA FINESTRA W.C. MODIFICHE INTERNE
in comune di carrara loc. carrara


per conto della ditta : Del Sarto Giovanna
Ferrari Daniela - Conti Alessandro
Borghini Anna Maria
Tavarelli Isabella & C. snc - Ulivi Paolo
Rossi Lorenzo - Posterli Mauro

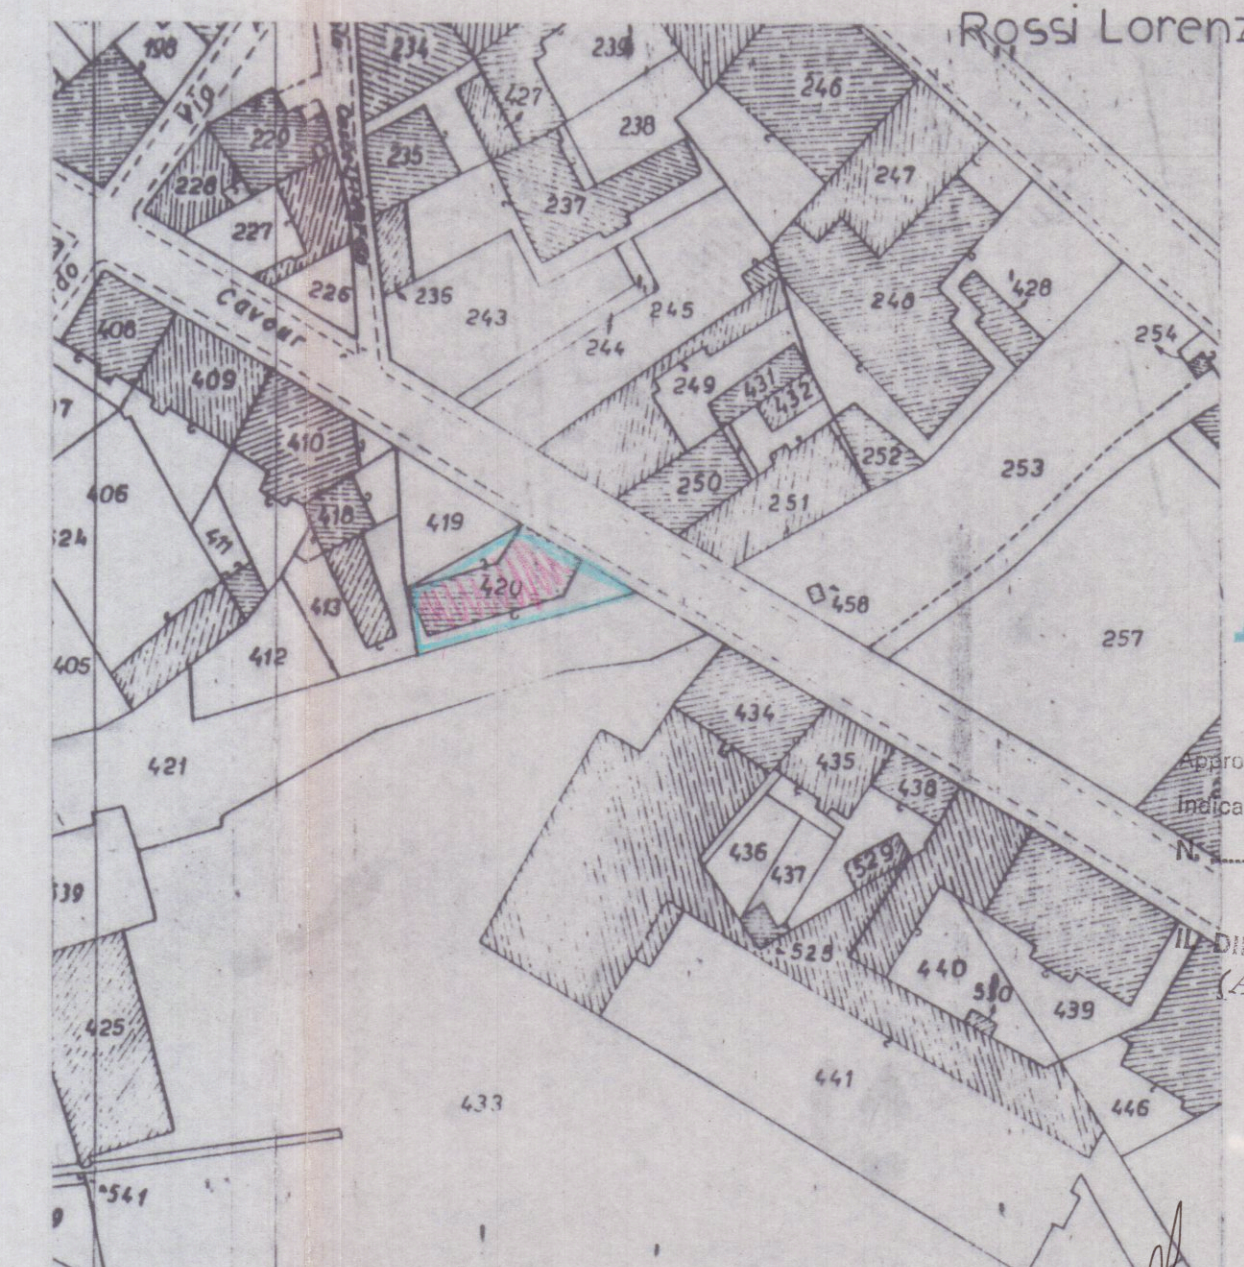

conforme all'originale UT

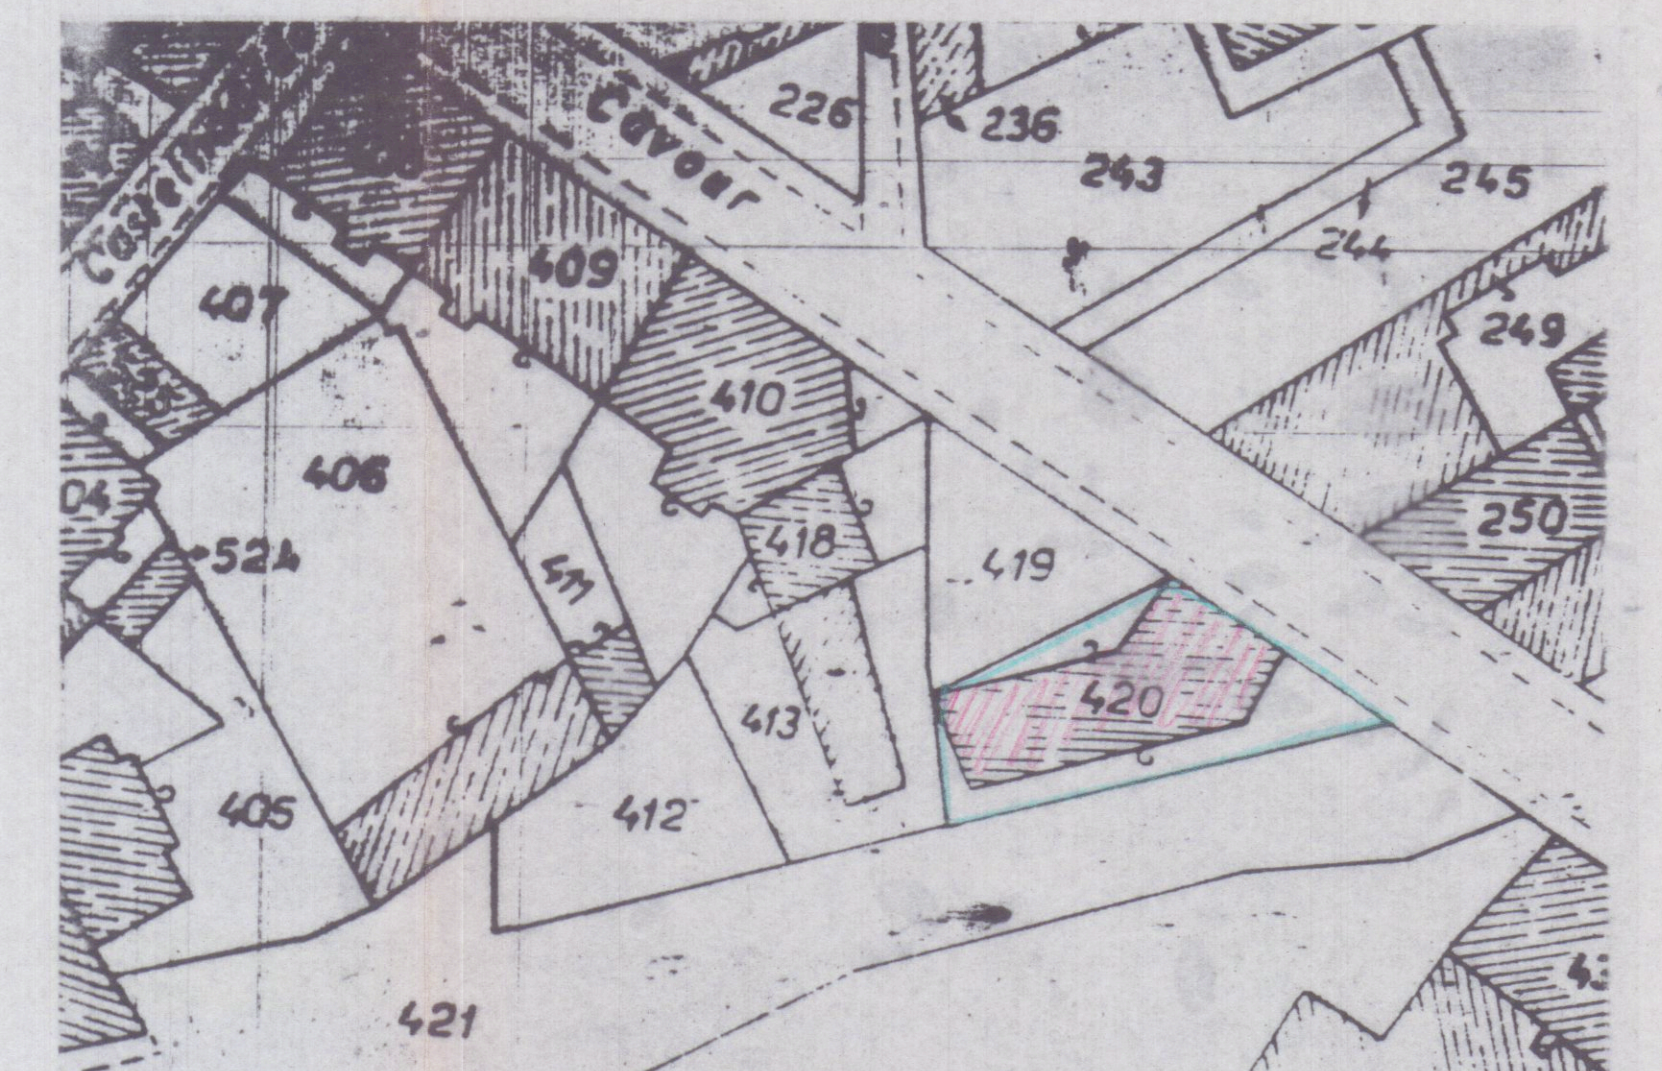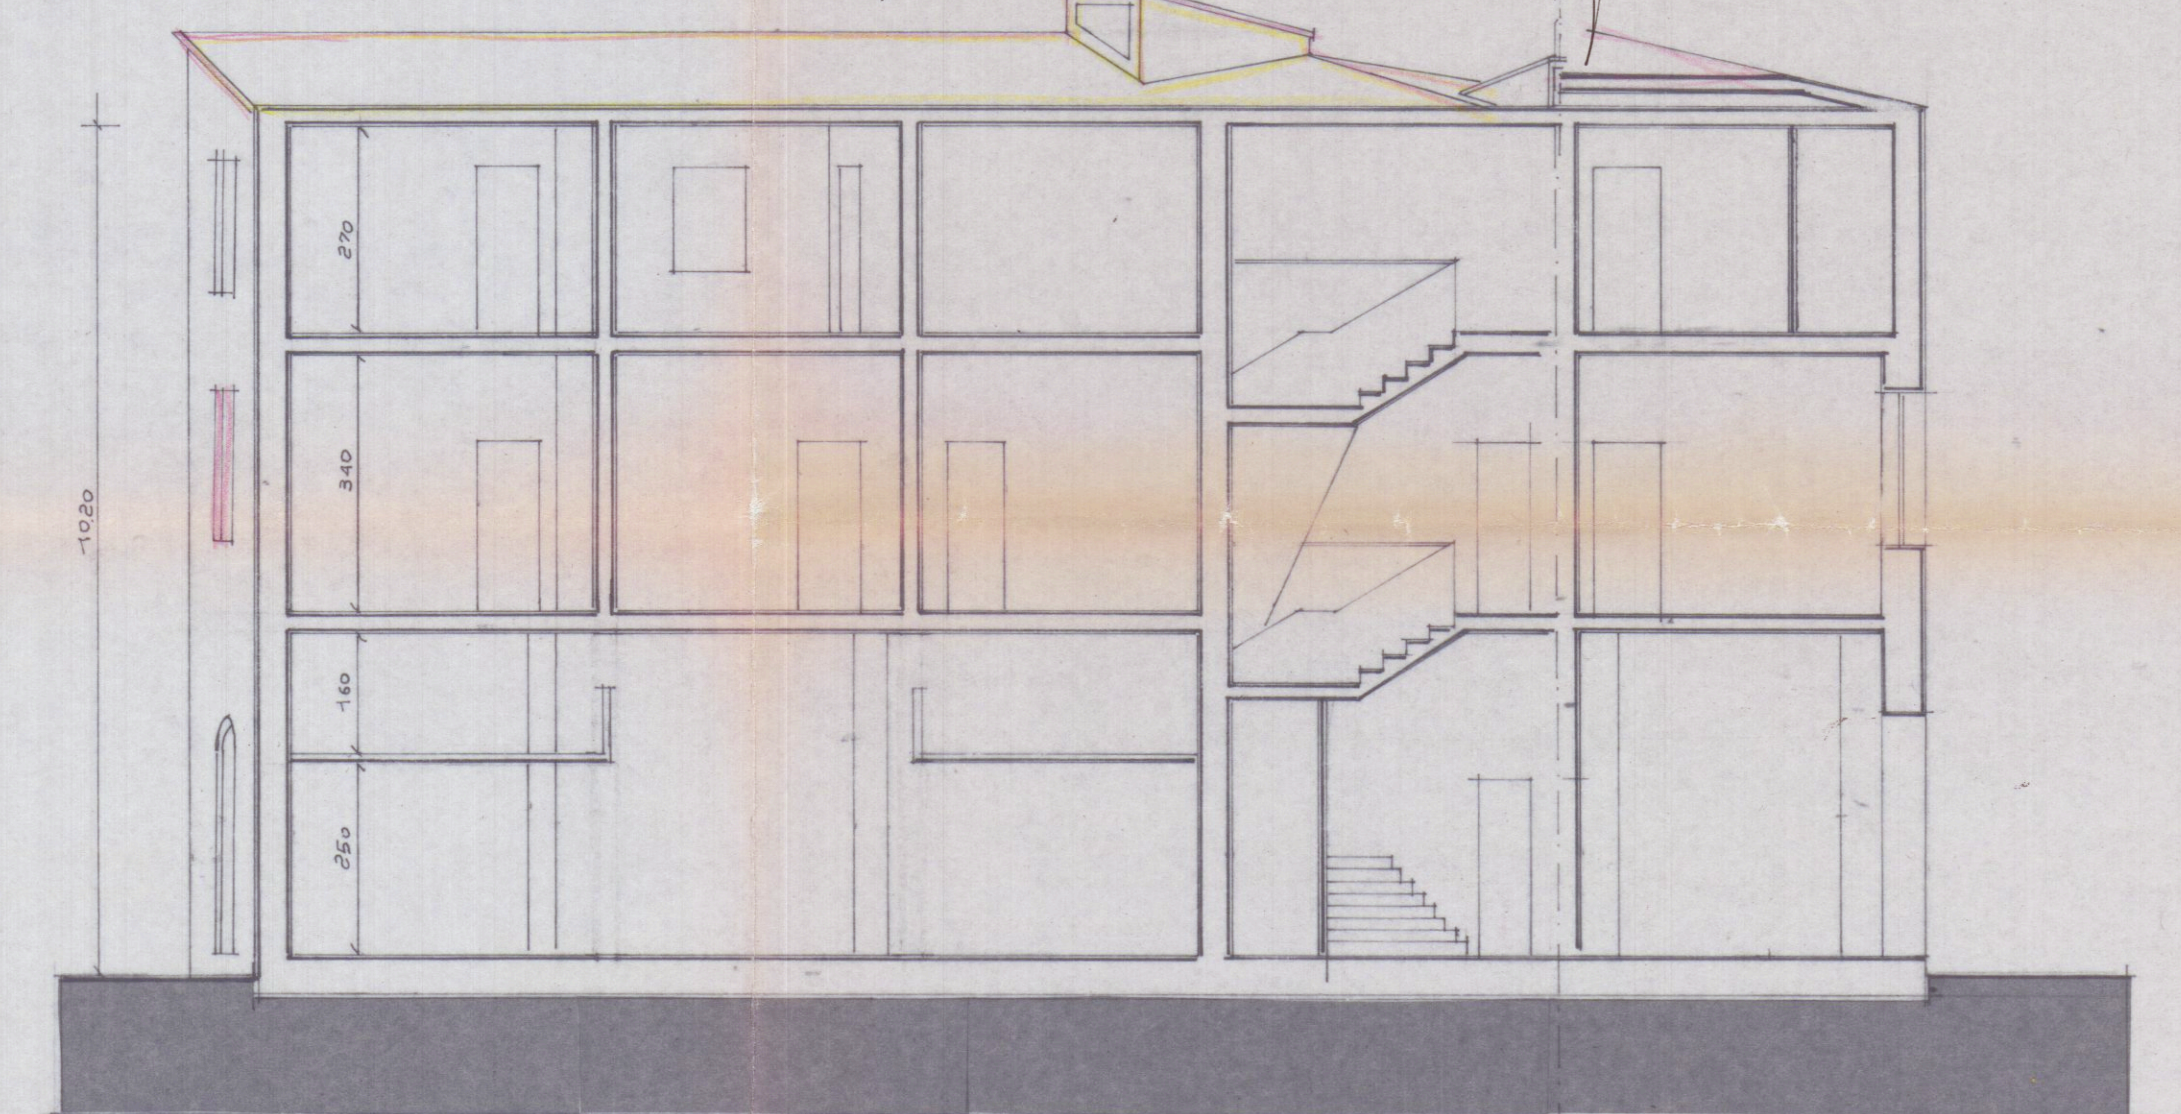

CATASTALE SC. 1:500

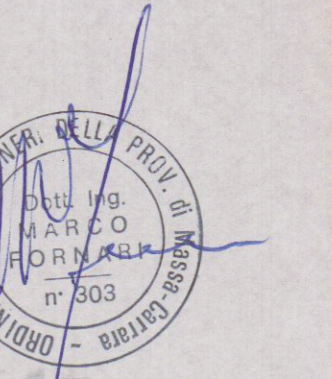

APPROVATO

9 OTT. 1990

PROGETTAZIONE: H. 420 F. 42

Arch. Claudio Vardelli

CATASTALE SC. 1:1000