


**AUTOCERTIFICAZIONE DI CONFORMITA' DEL PROGETTO ALLE NORME
IGIENICO-SANITARIE**

(art. 82, comma 5, lettera a) della LR 01/2005 ; art. 47 del DPR 445/2000)

Da utilizzare solo nel caso in cui il progetto riguardi interventi di edilizia residenziale ovvero la cui verifica in ordine alla conformità alle norme igienico-sanitarie non comporti valutazioni tecnico-discrezionali

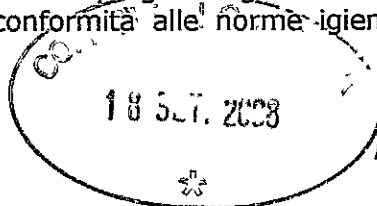

AL SETTORE URBANISTICA
del Comune di Carrara

Il sottoscritto Geom. Giorgio Mariani nato a Carrara il 18/03/1941 residente in Carrara ,piazza Accademia n. 2 in qualità di tecnico incaricato, sotto la propria responsabilità e consapevole delle sanzioni penali previste dall'art. 76 del DPR 28 Dicembre 2000, n. 445 e successive modificazioni per le ipotesi di falsità in atti e dichiarazioni mendaci, ai sensi e per gli effetti di cui all'art. 82, comma 5, lettera a) della legge Regionale 01/2005, e successive modificazioni

D I C H I A R A

che il progetto presentato da Giarelli Lucia nata a Carrara il 09/06/1946 residente in Carrara Via Parmignola, 63 c.f GRL LCU 46H49 B832B , relativo alla demolizione e ricostruzione di fabbricato di civile abitazione sito in Carrara Via Aurelia angolo Via Pometo censito al N.C.E.U. Fg. 67 Mapp. 1385-1384-1383-1382-1378


E' CONFORME ALLE VIGENTI NORME IGIENICO-SANITARIE


Ai sensi dell'art. 38 del DPR 28/12/00, n. 445:

☐ l'autocertificazione è sottoscritta dal dichiarante in presenza del dipendente addetto.

☒ l'autocertificazione è depositata, già sottoscritta dal dichiarante, insieme alla fotocopia, non autenticata, di un documento d'identità del dichiarante in corso di validità.

Carrara, 29/07/08

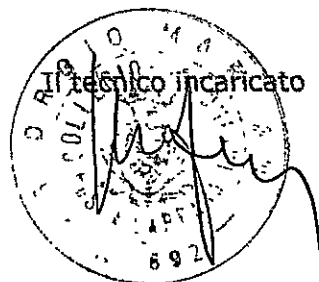

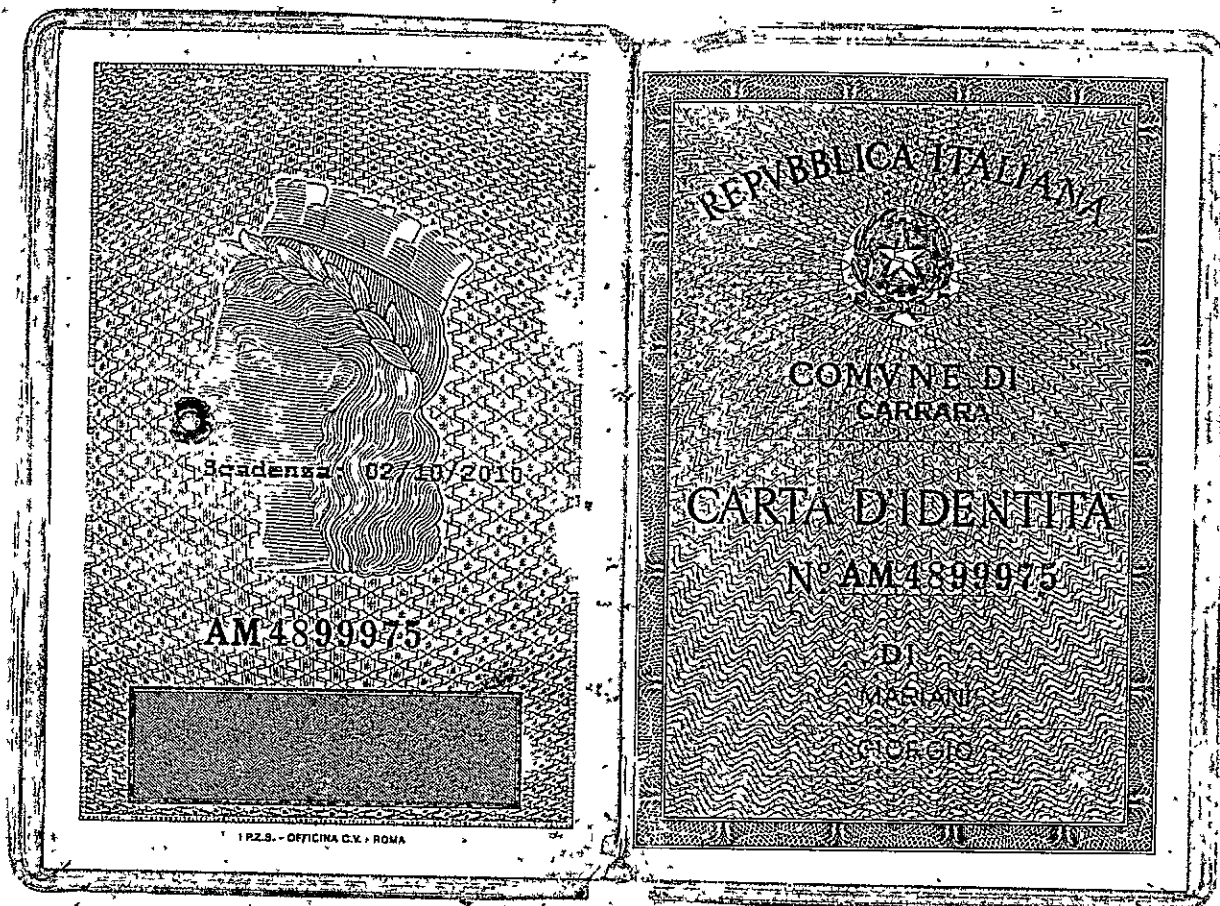

Cognome.....MARIANI
Nome.....GIORGIO
nato il.....18/03/1941
(atto n. 84 P. 1 S. A)
a.....CARRARA (MS)
Cittadinanza.....ITALIANA
Residenza.....CARRARA (MS)
Via.....FILATTIERA Nr.23
Stato civile.....Coniugato
Professione.....LIBERO PROFESSIONISTA
CONNOTATI E CONTRASSEGNI SALIENTI
Statura.....1,83
Capelli.....Brizzolati
Occhi.....Castani
Segni particolari.....


Firma del titolare.....
CARRARA (MS) 03/10/2005
Impronta del dito.....
IL SINDACO
GIORDINE DEL SINDACO
IL FUNZIONARIO INCARICATO
(Dr. Franca Fabrizzi)
Imposta
dovuta
al Comune
€ 5,25


3213

Copia



COMUNE DI CARRARA
Decorato di Medaglia d'Oro al Merito Civile
Settore Urbanistica S.U.A.P. Patrimonio e Demanio

RACCOMANDATA

Prot.n. 42241/3427
Cointestazione al
PERMESSO DI COSTRUIRE
n°89/09 del 07/10/2009.

Alla cortese attenzione del Sig.
CUCURNIA GIAMPIERO
VIA DEL PARMIGNOLA,63
CARRARA

e p.c. AL SETTORE RAGIONERIA
SEDE

OGGETTO: Ritiro *cointestazione* di Permesso di costruire. Comunicazione.

Con riferimento alla domanda presentata dalla S.V. in data 17/05/2011 prot.n. 25892/1381 con la quale si richiedeva la cointestazione al Permesso di costruire n°89/09 del 07/10/2009 per lavori di DEMOLIZIONE E RICOSTRUZIONE DI FABBRICATO RESIDENZIALE, in FOSSONE VIA POMETO si comunica che la medesima è stata accolta.

L'atto di cointestazione potrà essere ritirato dopo che la S.V. abbia assolto i seguenti adempimenti:

- Eventuale delega per il ritiro atti;
- Ricevuta comprovante il pagamento dei diritti di segreteria pari a €. 15,00;
- Marche da bollo per €.14,62

Gli atti necessari per il ritiro del Permesso di costruire richiesto, devono essere completati entro sei mesi.

Carrara 15/09/2011

Il Dirigente
Bacicalupi Claudio



Si fa presente che la pratica in oggetto si trova presso la Segreteria del Settore Urbanistica S.U.A.P. Patrimonio e Demanio, che è aperta al pubblico Martedì e Giovedì dalle ore 8.30 alle ore 12.30.

Prot.n. 42241/3427 Cambio d'intestazione al Permesso di costruire n.89/09 del 07/10/2009.
Tecnico PEZZICA
Amministrativo SOGGIA

Modello 30/94.
Istruttoria 94/08

COMUNE DI CARRARA – 54033 piazza Due Giugno, 1
Settore Urbanistica – U.O Servizi Amministrativi
Telefono 0585.641237 – Fax 0585.641296 – e-mail a.soggia@comune.carrara.ms.it



COMUNE DI CARRARA
Decorato di Medaglia d'Oro al Merito Civile
Settore Urbanistica S.U.A.P. Patrimonio e Demanio

COINTESTAZIONE DI PERMESSO DI COSTRUIRE GIA' RILASCIATO.

Prot.n. 42241/3427
Cointestazione al
PERMESSO DI COSTRUIRE
n°89/09 del 07/10/2009.

IL DIRIGENTE

Vista la domanda in data 17/05/2011 presentata da CUCURNIA GIAMPIERO nato a CARRARA residente in CARRARA VIA DEL PARMIGNOLA,63 C.F. CCRGPR74M15B832S registrata il 18/05/2011 al Prot. Gen. n.25892 corrispondente al n.1381 del Settore Urbanistica, con la quale viene richiesta la **COINTESTAZIONE del Permesso di Costruire n°89/09 del 07/10/2009** relativo all'immobile sito in **FOSSONE VIA POMETO**, per l'esecuzione dei lavori di **DEMOLIZIONE E RICOSTRUZIONE DI FABBRICATO RESIDENZIALE** sull'area; distinta al catasto al foglio 67 mappale 1566-1567.

Visto l'atto ai rogiti Notaio DOTT.GIULIO FAGGIONI registrato in CARRARA, rep. 38401 del 03/03/2011;

DISPONE

la cointestazione del permesso di costruire n°89/09 del 07/10/2009 che risulta così intestata ai signori: **CUCURNIA GIAMPIERO C.F.: CCRGPR74M15B832S - MENCONI MONICA C.F.:MNCMNC69M66B832F**, fermo restando le prescrizioni e/o condizioni del Permesso di costruire originario.

Carrara, li 15/09/2011

Il Dirigente
Baccicalupi Claudio



Prot.n. 42241/3427 Cambio d'intestazione al permesso di costruire n.89/09 del 07/10/2009.
Tecnico: PEZZICA
Amministrativo: SOGGIA

Modello 31/94.
Istruttoria: 94/08

COMUNE DI CARRARA – 54033 piazza Due Giugno, 1
Settore Urbanistica – U.O Servizi Amministrativi
Telefono 0585.641237 – Fax 0585.641296 – e-mail a.soggia@comune.carrara.ms.it



COMUNE DI CARRARA
Decorato di Medaglia d'Oro al Merito Civile
Settore Urbanistica e S.U.A.P.



18 MAG 2011
L. 11 MAG 2011
ai sensi della L. 281/1990 e s.m.i.

spazio riservato al protocollo generale	spazio riservato al protocollo di settore
COMUNE DI CARRARA 18 MAG. 2011 Prot. n° <u>258P2</u>	

DATA 18-5-2011
Prof. Int. n° 1381
Il Dirigente del Settore

**Al Dirigente del Settore Urbanistica & SUAP
del Comune di Carrara**

VOLTURA DI TITOLO ABILITATIVO PER OPERE EDILI

- ☒ **Edilizia Privata**
☒ Permisso di costruire n° 89/09 del 07/10/2009
☐ Autorizzazione Unica n° del
☐ Denuncia di inizio attività n° del

ATTUALMENTE INTESTATO A GIARELLI LUCIA

Il sottoscritto

GIAMPIERO CUCURNIA_____, nato a Carrara_____ il 15/08/1974
e residente in Carrara_____, via/piazza Del Parmignola n° 63
(C.F. CCRGPR74M15B832S___ in qualità di Proprietario

con l'impegno comunque a comunicare immediatamente ogni variazione in proposito, ai sensi dell'art. 19 della L. 241/90 e dell'art. 46 del D.P.R. 28.12.2000, n. 445 e consapevole/i delle pene stabilite per false attestazioni e mendaci dichiarazioni dagli articoli n° 483, 495 e 496 del codice penale, sotto la mia /nostra personale responsabilità,

DICHIARA

- ☒ di avere acquisito titolo sull'intero/porzione del compendio immobiliare composto da terreno posto in Carrara via Di Pometo angolo via Aurelia_____, piano _____ e distinto catastalmente al foglio 67, mappale/i 1566, sub. _____,

che il titolo ad intervenire è in qualità di

- ☒ nuovo proprietario
☐ comproprietario munito del consenso di tutti i comproprietari
☐ usufruttuario, titolare di diritto d'uso o di abitazione
☐ superficiario
☐ autorizzato da provvedimento giurisdizionale

è stato acquisito con :

Le effluve dell'orto Merisio Topnam
città in utero, il genere
fare intatto e!

- MONICA MENCONI
- CUCURNIA GIANPIERO
e i dot - et al
sono molto attenti!

F. 07

RSP. 1566

" 1567

Apr 11/8/11

- ☒ atto di DIVISIONE E DONAZIONE repertorio n° 38.401, raccolta n° 16.676 del 03/03/2011 stipulato dal Notaio Faggioni di Carrara registrato a massa carrara in data 07/03/2011 al n° 1212 e trascritto a _____ in data _____;
- ☐ atto di _____ (fusione societaria, successione, decreto di assegnazione a seguito di esecuzione immobiliare o fallimentare, ecc.) del _____, depositato presso _____ in data _____;

che alla data di stipula dell'atto di cui sopra i lavori autorizzati sono :

- ☐ non hanno ancora avuto inizio
- ☒ iniziati in data 07/10/2010 come da comunicazione già agli atti del comune, e sono giunte alla fase di :
realizzazione copertura

per quanto sopra

C H I E D E

alla S.V. che il permesso di costruire identificato in epigrafe sia :

- ☐ integralmente volturato
- ☒ cointestato con il Sig.ra MENCONI MONICA

dichiarando sin d'ora di accettare tutte le condizioni, prescrizioni ed obblighi in esso contenute e che i lavori saranno completati :

- ☒ dalle stesse ditte/imprese comunicate dal precedente titolare;
oppure

☐ da altre ditte/imprese che verranno successivamente comunicate;

- ☒ confermando l'incarico di direzione dei lavori al professionista incaricato dal precedente titolare:

oppure

☐ incaricando della direzione dei lavori di realizzazione/completamento il Sig. _____

come da dichiarazione di accettazione e contestuale (eventuale) rinuncia del direttore dei lavori attualmente incaricato, che si allega alla presente).

ALLEGA

atto di compravendita/ societaria, successione, decreto di assegnazione a seguito di esecuzione immobiliare o fallimentare, ecc. (**obbligatorio**);

☒ eventuale documentazione catastale (nel caso di variazioni intervenute dopo la data del conseguimento del titolo abilitativi alla esecuzione dei lavori;

- dichiarazione di accettazione e contestuale (eventuale) rinuncia del direttore dei lavori attualmente incaricato.

Carrara, lì 09/05/2011

C. Menconi
(firma)

2011

Repertorio numero 38.401---Raccolta numero 16.676

----- DIVISIONE -----

----- E -----

----- DONAZIONE -----

----- REPUBBLICA ITALIANA -----

L'anno duemilaundici, il mese di marzo, il gior-
no tre. -----

----- (3 . 3 . 2011) -----

In Carrara, Piazza Matteotti n. 38. -----

Innanzi a me, Dottor GIULIO FAGGIONI, Notaio in

Carrara, iscritto nel ruolo dei Distretti Nota-

rili Riuniti di La Spezia e di Massa, assistito

dai testimoni, a me noti ed idonei come essi

stessi confermano, Signori: Federico Tonelli,

nato a Carrara il ventisette luglio millenove-

centosettantuno e residente a Ortonovo, Piazza

della Chiesa n. 9; e Viviana Mele, nata a Genova

il cinque novembre millenovecentosessantanove e

residente in Carrara, frazione Marina di Carra-

ra, Via Bertoloni n. 62; -----

----- sono presenti i Signori: -----

- LUCIA GIARELLI, nata a Carrara il quindici

giugno millenovecentoquarantasei ed ivi residen-

te, Via del Parmignola n. 63, codice fiscale GRL

LCU 46H55 B832U, la quale dichiara di essere co-

Registrato presso

l'Agenzia delle Entrate

Ufficio territoriale di

Massa-Carrara

11/07/03/2011

al n. 1212
Sede AT

€ 2.336,00 -

niugata in regime di comunione legale; -----

- MONICA MENCONI, nata a Carrara il ventisei agosto millenovecentosessantanove ed ivi residente, Via Provinciale Avenza-Sarzana n. 69/Q, codice fiscale MNC MNC 69M66 B832F, la quale dichiara di essere nubile; -----

- GIAMPIERO CUCURNIA, nato a Carrara il quindici agosto millenovecentosettantaquattro ed ivi residente, Via del Parmignola n. 63, codice fiscale CCR GPR 74M15 B832S, il quale dichiara di essere celibe; -----

- DANIELA CUCURNIA, nata a Carrara il dieci ottobre millenovecentosessantotto e residente a Santo Stefano Di Magra, Via L. Tavilla n. 66, codice fiscale CCR DNL 68R50 B832K. -----

Detti comparenti, della cui identità personale io Notaio sono certo, -----

----- PREMETTONO -----

- a seguito di divisione a stralcio a mio rogito in data 18 marzo 2008, repertorio n. 35.347/14.780, registrata a Carrara il 26 marzo 2008, al n. 537 e trascritta a Massa il 27 marzo 2008, al n. 2.106, e dei titoli di provenienza

in essa richiamati, le Signore LUCIA GIARELLI e MONICA MENCONI sono comproprietarie, per la quo-

ta di 1/2 (un mezzo) per ciascuna, delle aree urbane site in Carrara, località Fossone Basso, Via Aurelia, oggi distinte nel Catasto dei Fabbricati del Comune di Carrara al foglio 67, con i mappali: -----

- ~~1566~~, piano T, area urbana (F/1) di metri quadrati 487, senza redditi; e -----

- ~~1567~~, piano T, area urbana (F/1) di metri quadrati 488, senza redditi. -----

Quanto sopra premesso, e da considerarsi parte integrante del presente atto, fra le parti si stipula quanto segue: -----

----- PRIMO -----

1) Le Signore LUCIA GIARELLI e MONICA MENCONI si dividono i beni di cui in premessa nel modo seguente: -----

a) alla Signora LUCIA GIARELLI, che accetta, a tacitazione dei suoi diritti di comproprietà, pari ad 1/2 (un mezzo), viene assegnato in proprietà esclusiva, quanto segue: -----

in Carrara, località Fossone Basso, Via Aurelia:

- area urbana della superficie catastale di metri quadrati 487 (quattrocentottantasette), confinante con bene appresso descritto, Via Aurelia e beni di cui ai mappali 909, 1377 e 1381 del

foglio 67. -----

E' distinta nel Catasto dei Fabbricati del Comune di Carrara al foglio [67,] con il mappale [1566] area urbana, di metri quadrati 487, senza redditi. -----

(5) Alla Signora MONICA MENCONI, che accetta, a tacitazione dei suoi diritti di comproprietà pari ad 1/2 (un mezzo), viene assegnato in proprietà esclusiva, quanto segue: -----

in Carrara, località Fossone Basso, Via Aurelia:

- area urbana della superficie catastale di metri quadrati 488 (quattrocentottantotto), confinante con bene sopra descritto, Via Aurelia, Via Pometo e bene di cui al mappale 909 del foglio 67. -----

E' distinta nel Catasto dei Fabbricati del Comune di Carrara al foglio 67, con il mappale [1567] area urbana, di metri quadrati 488, senza redditi. -----

2) Le assegnazioni sono fatte con riferimento ai beni considerati a corpo e comprendono tutti gli accessori e tutte le servitù attive e passive. --

3) Le condividenti dichiarano che il valore globale dei beni come sopra divisi ammonta ad Euro 80.000,00 (ottantamila virgola zero zero); di

cui: -----

- Euro 40.000,00 per il lotto assegnato alla Signora LUCIA GIARELLI ed -----

- Euro 40.000,00 per il lotto assegnato alla Signora MONICA MENCONI; -----

e che, pertanto, essendo il valore di ciascuno dei lotti assegnati pari a quello delle quote di diritto spettanti a ciascuna condividente, non sono dovuti conguagli. -----

Si rinuncia ad ogni ipoteca legale. -----

4) Le condividenti si garantiscono scambievolmente la buona proprietà dei beni assegnatisi e la loro libertà da pesi, livelli, privilegi, trascrizioni pregiudizievoli ed ipoteche. -----

----- SECONDO -----

1) La Signora LUCIA GIARELLI dona, con dispensa da collazione, al Signor GIAMPIERO CUCURNIA, che accetta, il bene sito in Carrara, località Fossone Basso, Via Aurelia, descritto al precedente punto PRIMO, lettera a), e precisamente: -----

- area urbana della superficie catastale di metri quadrati 487 (quattrocentottantasette), confinante con Via Aurelia e beni di cui ai mappali 909, 1377, 1381 e 1567 del foglio 67. -----

E' distinta nel Catasto dei Fabbricati del Comune

ne di Carrara al foglio 67, con il mappale 1566,

area urbana, di metri quadrati 487, senza reddi-

ti.-----

2) Il bene oggetto del presente atto viene donato nello stato di fatto e di diritto in cui attualmente si trova, con tutti gli inerenti diritti, azioni e ragioni, accessioni e pertinenze, servitù attive e passive. -----

3) Le parti dichiarano che il valore di quanto come sopra donato ammonta ad Euro 40.000,00 (quarantamila virgola zero zero). -----

Le parti dichiarano altresì che la Signora LUCIA GIARELLI è madre del Signor GIAMPIERO CUCURNIA e che tra gli stessi non è intercorsa altra precedente donazione. -----

La Signora DANIELA CUCURNIA, figlia della Signora LUCIA GIARELLI, dichiara di rinunciare, come rinuncia, all'opposizione alla presente donazione a norma dell'articolo 563 del Codice Civile. -

----- TERZO -----

Le Signore LUCIA GIARELLI e MONICA MENCONI mi consegnano il certificato di destinazione urbanistica, che si allega al presente atto sotto la lettera "A" e dichiarano che dalla data del suo rilascio ad oggi, non sono intervenute modifica-

zioni negli strumenti urbanistici del Comune di

Carrara relativamente alla zona in cui trovansi

incluse le aree oggetto del presente atto. -----

Le spese del presente atto e dipendenti sono a:

carico delle condividenti e del donatario, pro

quota. -----

I comparenti mi dispensano dalla lettura del-

l'allegato. -----

Del presente atto è stata data, da me Notaio, in

presenza dei testimoni, lettura alle parti, che

lo hanno dichiarato conforme alla loro volontà. -

In gran parte dattiloscritto da persona di mia

fiducia e in piccola parte scritto di mio pugno,

occupa sei pagine e dieci righe della settima,

di due fogli e viene sottoscritto alle ore di-

ciassette e minuti quaranta. -----

FIRMATO A NORMA DI LEGGE -----

GIARELLI Lucia -----

Monica MENCONI -----

CUCURNIA Giampiero -----

CUCURNIA Daniela -----

TONELLI Federico Teste -----

MELE Viviana Teste -----

GIULIO FAGGIONI NOTAIO -----





Decorato di Medaglia d'Oro al Merito Civile

Decorato di Medaglia d'Oro al Merito
SETTORE URBANISTICA e S.U.A.P. / PATRIMONIO e DEMANIO

Art. 30 D.P.R. 06/06/2001 n. 380

Vista la richiesta presentata in data 17/02/2011 dal Sig **FAGGIONI GIULIO**
nato a LA SPEZIA (SP) il 11/09/1941 residente in PIAZZA GIACOMO MATTEOTTI n° 38 - 54033 (MS)
(C.F. - P.Iva FGGGLI41P11E4630),
con la quale si richiede il Certificato di Destinazione Urbanistica di cui all'art. 30 del D.P.R. 06.06.2001 n°
380, relativo ai terreni evidenziati nell'allegata planimetria consegnata in duplice copia, censiti al NCT del
Comune di Carrara al :
Fg 67 map.1566, Fg 67 map.1567

Visti gli strumenti urbanistici vigenti in questo Comune

SI CERTIFICA

che le prescrizioni urbanistiche riguardanti le aree sopra descritte ed individuate nella planimetria allegata alla presente, sono le seguenti :

Fg 67 p.Ila 1566

Per effetto del Piano Strutturale, approvato con D.G.R. n° 82 del 12/05/1997 e successive modificazioni:

Sub-sistema 1E agricolo-paesaggistico art. 10 NTA P.S.. íntera particella

Per effetto della Variante al Piano Strutturale, adottata con Delib. C.C. n° 113 del 11/12/2009 :

Art.8 N.T.A - Sistema della pianura costiera, intera particella

Le invarianti strutturali Art. 7 comma 2 lettera d): Aree di interesse agricolo, intera particella

Per effetto del Regolamento Urbanistico, approvato con Del. C.C. n° 64 del 08/04/98 e successive modificazioni:

Territorio aperto - CPA 2a area agricola residuale in ambito di piano art. 25 NTA R.U., intera particella

Sottoposto ai seguenti Vincoli:

ottoposto ai seguenti Vincoli:
Piano assetto idrogeologico Bacino Toscana Nord Del. G.R.T. n° 11 del 25/01/05 - P.I.M.E., intera p.lla
Variante al quadro conoscitivo delle aree a pericolosità idraulica e geomorf. adottata con Delib. C.C. 112
del 11/12/2009 - Area a Pericolosità Idraulica Molto Elevata, intera p.lla

Fg 67 p.IIa 1567

Per effetto del Piano Strutturale, approvato con D.G.R. n° 82 del 12/05/1997 e successive modificazioni:

Sub-sistema 1E agricolo-paesaggistico art. 10 NTA P.S., intera particella

Per effetto della Variante al Piano Strutturale, adottata con Delib. C.C. n° 113 del 11/12/2009 :

Art.8 N.T.A - Sistema della pianura costiera, intera particella

Le invarianti strutturali Art. 7 comma 2 lettera d): Aree di interesse agricolo, intera particella

Per effetto del Regolamento Urbanistico, approvato con Del. C.C. n° 64 del 08/04/98 e successive modificazioni :

modificazioni :
Territorio aperto - CPA 2a area agricola residuale in ambito di piano art. 25 NTA R.U., intera particella

Sottoposto ai seguenti Vincoli:

Variante al quâdro conoscitivo delle aree a pericolosità idraulica e geomorf. adottata con Delib. C.C. 112 del 11/12/2009 - Area a Pericolosità Idraulica Molto Elevata, intera p.lla

del 11/12/2009 - Area a Pericolosità Idraulica Molto Elevata, intera p.lla
Piano assetto idrogeologico Bacino Toscana Nord Del. G.R.T. n° 11 del 25/01/05 - P.I.M.E., intera p.lla

Sono comunque fatti salvi, su tutto il territorio Comunale, eventuali vincoli relativi a fasce di rispetto della viabilità e ferroviarie, cimiteriale, di elettrodotti, metanodotti ed attrezzature tecnologiche, delle risorse idriche e dei corsi d'acqua ed ogni altro vincolo derivante da normativa sovraordinata vigente in materia, anche laddove non espressamente specificato.

Il presente certificato, compilato in ogni sua parte, viene rilasciato, per gli usi consentiti dalla legge, insieme all'allegata planimetria munita di data e timbro d'ufficio.

Questo documento è valido per un anno dalla data del rilascio, sempre che l'interessato firmi la dichiarazione di seguito riportata.

Carrara li, 21/02/2011

La responsabile P.O.
U.O. Programmazione Urbanistica e gestione P.R.G.
Arch. Nicoletta Miglionni

Il sottoscritto _____ nato a _____ il ____/____/____
C.F. _____, residente in _____
nella qualità di (a) _____ dichiara formalmente che per l'area (b) _____
sopra specificata, non sono intervenute o adottate modificazioni agli strumenti urbanistici.
Carrara li, ____/____/____

Firma _____

(a) proprietario, usufruttuario, titolare di altro diritto reale (specificare)
(b) tutte le particelle individuate ovvero per alcune di esse (specificare)



1. 123. 20.1

17 FEB. 2011



IL FUNZIONARIO TECNICO
SETTORE URBANISTICA
(Arch. Nicoletta Migliorini)

Julius Grover

Partirella 1560

Comune: CARRARA
Foglio: 67

Scala originale. 1 2000
Dimensione cornice 534.000 x 378 000 metri

11-Feb-2011 8:52
Prot n T21232,2011

Per Vision

LA PRESENTE COPIA SCRITTA SU.....³..... FOGLI

È CONFORME ALL'ORIGINALE DA ME CONSERVATO.

SI RILASCI PER.....USI CONSENTITI.....

CARRARA - 10 GEN 2011.....



16 MAG. 2010

**Ufficio Provinciale
di MASSA
Ricevuta di Avvenuta Denucia di Variazione**

Data: 16/12/2010

Ora: 10.47.43

pag: 1 di 1

Catasto fabbricati	Comune di CARRARA (Codice: 16AG)	Data n.: 1 di 1
Protocollo n.: MS0133615	Unità a destinazione ordinaria n.: 2	Unità in variazione n.: -
Codice di Riscontro: 000AA7A2X	Tipo Mappale n.: 129651/2010	Unità in costituzione n.: 2
	Motivo della variazione: DIV - AMPLIAM - DEM TOT	Unità in soppressione n.: 2
	Unità a dest. speciale e particolare n.: -	
	Beni Comuni non Censibili n.: -	


UNITA' IMMOBILIARI

Identificativo catastale													Rendita
Prog.	Op.	Sez. UR.	Foglio	Numero	Sub.	Ubicazione	ZC	Cat.	Cl.	Cons.	Sup Cat.		
1	S		67	1378	5							-	
2			67	1378	6			F01	U		488	-	
3	C		67	1567		VIA AURELIA n. SNC, p. T		F01	U		487	-	
4	C		67	1566		VIA AURELIA n. SNC, p. T						-	
5	S		67	1378	7							-	

[Firma]

E=1683000

Particella: 1506

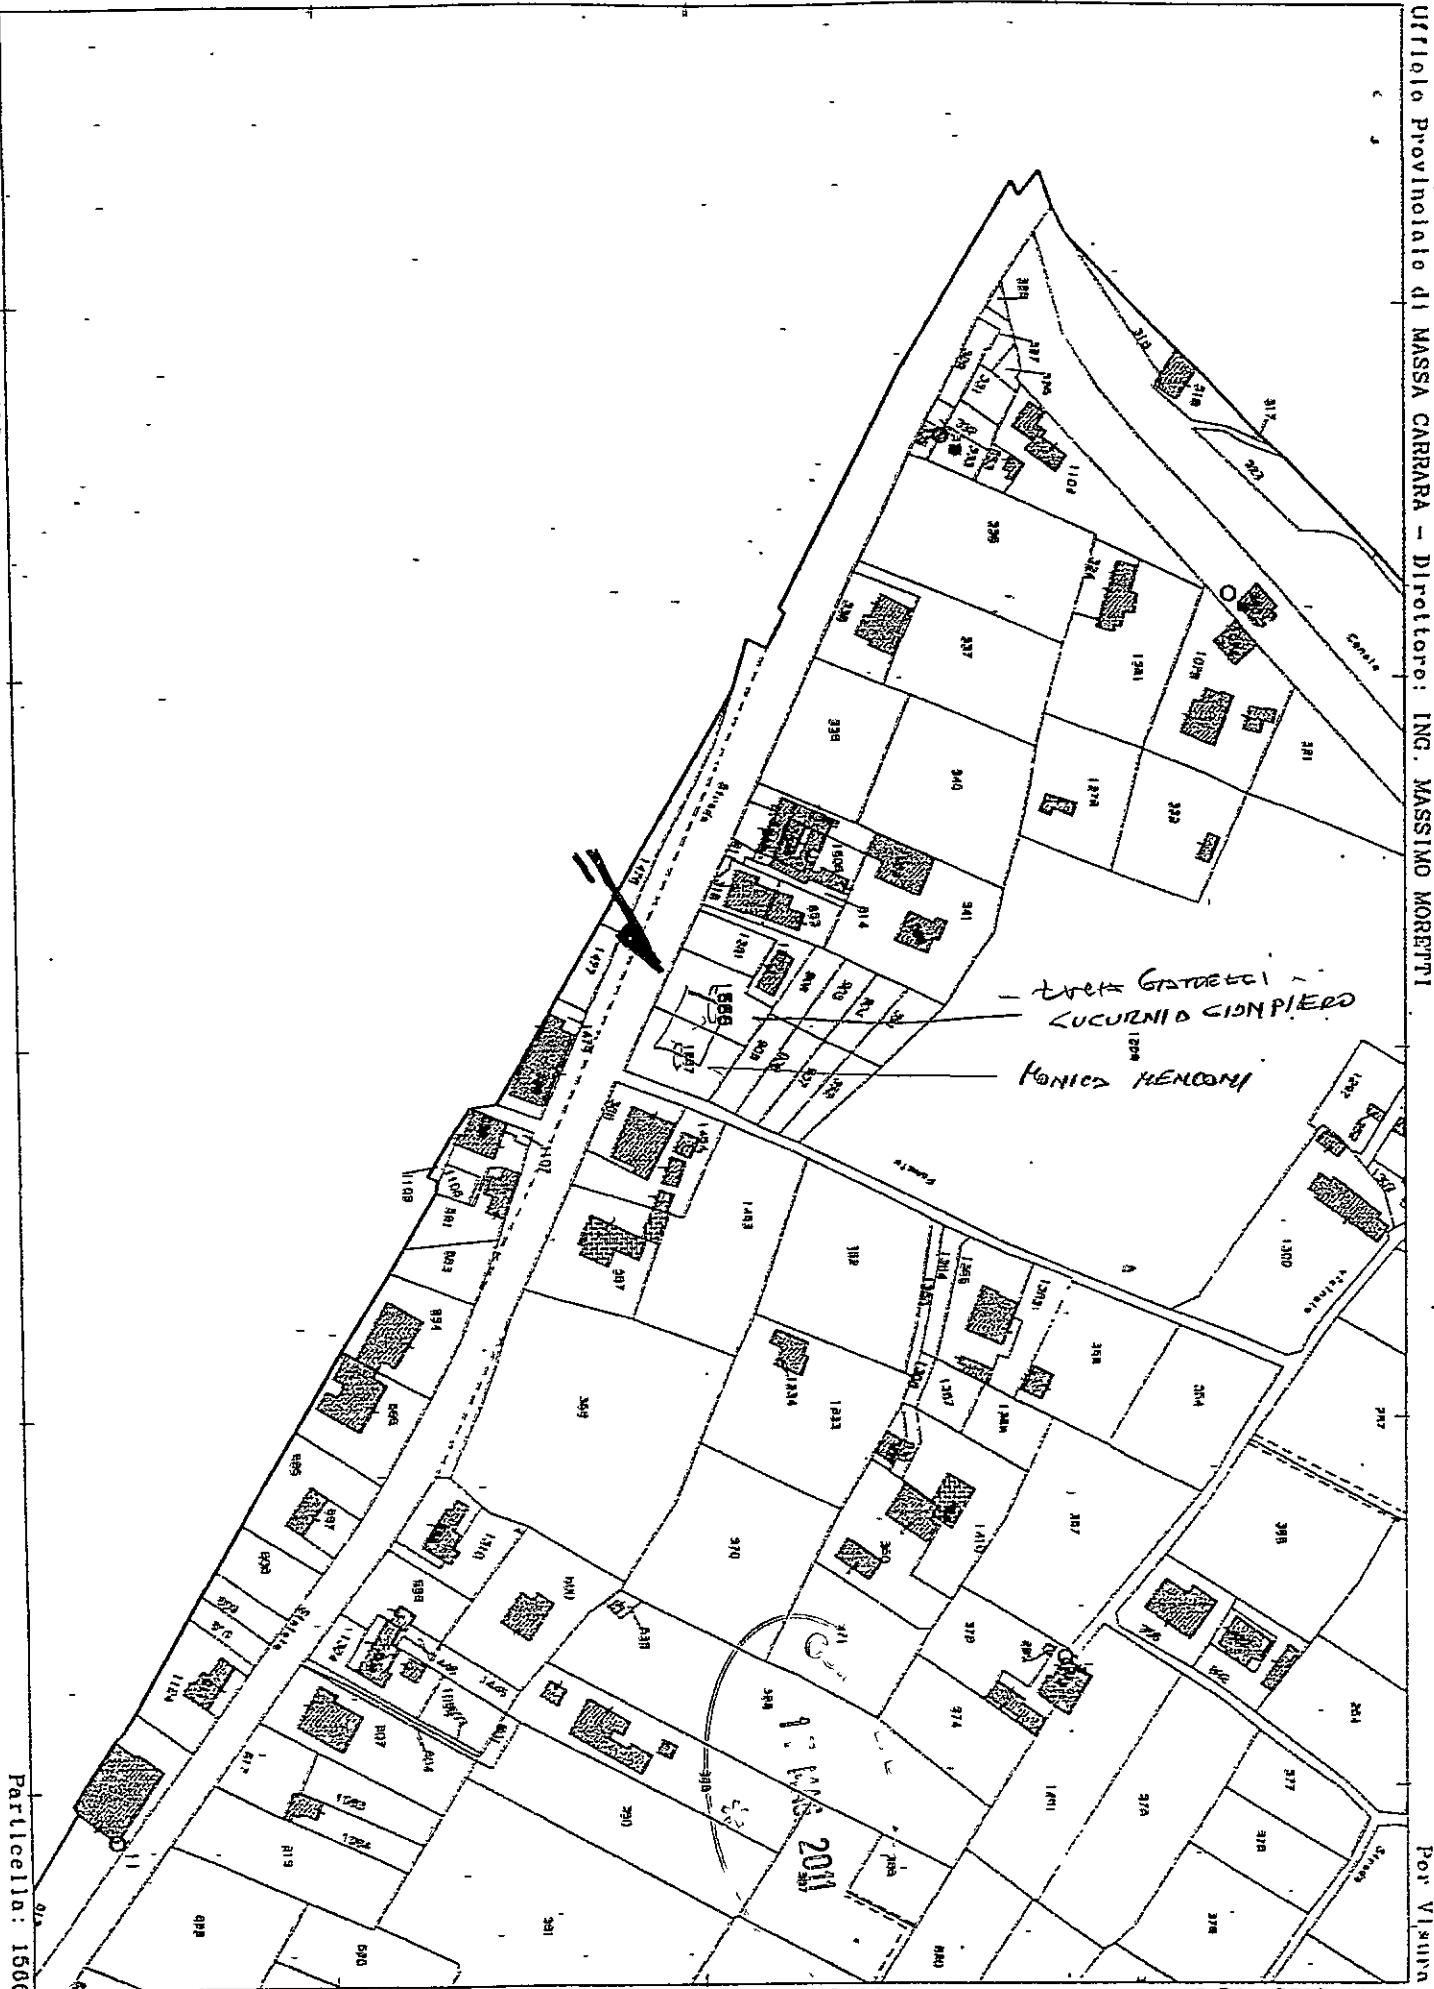Comune: CARRARA
Foglio: 67Scala originale: 1:2000
Dimensione cornice: 534.000 x 378.000 metri9-Dic-2010 11:41
Prot. n. T162470/2010

Visura per immobile

Situazione degli atti informatizzati al 01/02/2011

Data: 01/02/2011 - Ora: 11.29.22
Visura n.: T145017 Pag: 1
Fine

Dati della richiesta	Comune di CARRARA (Codice: B832) Provincia di MASSA
Catasto Fabbricati	Foglio: 67 Particella: 1566

Unità immobiliare

N.	DATI IDENTIFICATIVI				DATI DI CLASSAMENTO			DATI DERIVANTI DA	
	Sezione	Foglio	Particella	Sub	Zona Cens.	Micro Zona	Categoria	Classe	Consistenza
1	Urbana	67	1566				area urbana		487 m²
Indirizzo: VIA AURELIA SNC piano: T;									

INTERESTATI

N.	DATI ANAGRAFICI	CODICE FISCALE	DIRITTI E ONERI REALI
1	GIARELLI Lucia nata a CARRARA il 15/06/1946	GRLLCU46155B832U*	(1) Proprietà per 1/2 bene personale
2	MENCONI Monica nata a CARRARA il 26/08/1969	MNCMNC69M66B832F*	(1) Proprietà per 1/2

Rilasciata da: Servizio Telematico

Visura per immobile

Situazione degli atti informatizzati al 01/02/2011

Data: 01/02/2011 - Ora: 11.28.45
Visura n.: T144447, Pag: 1
Fine

Dati della richiesta		Comune di CARRARA (Codice: B832)	
Catasto Fabbricati		Provincia di MASSA	
		Foglio: 67 Particella: 1567	

Unità immobiliare

N.	DATI IDENTIFICATIVI				DATI DI CLASSAMENTO				DATI DERIVANTI DA	
	Sezione	Foglio	Particella	Sub	Zona Cens.	Micro Zona	Categoria	Classe	Consistenza	Rendita
1	Urbana	67	1567				area urbana		488 m ²	
Indirizzo VIA AURELIA SNC piano: T1										
VARIAZIONE del 16/12/2010 n. 10447 1/2010 in atti dal 16/12/2010 (protocollo n. MS0133615) DIV - AMPLIAM - DEM TOT										

INTERESTATI

N.	DATI ANAGRAFICI	CODICE FISCALE	DIRITTI E ONERI REALI
1	GIARELLI Lucia nata a CARRARA il 15/06/1946	GRLLCU46H55B832U*	(1) Proprietà per 1/2 bene personale
2	MENCONI Monica nata a CARRARA il 26/08/1969	MNCMNC69M66B832F*	(1) Proprietà per 1/2

Rilasciata da: Servizio Telematico