

MUNE	CARRARA	LEGGE
CALITA'	D.E.P. MARINA DI C.	
COOPER - CASARA	PROGETTO:	
VIA B. BANDINELLI N°13	PER LA COSTRUZIONE DI 12 ALLOGGI	
54033 CARRARA	DI CIVILE ABITAZIONE	
OGGETTO	SEZIONI: AA - BB	
N. RIF.	UFFICIO TECNICO DELLE COOPERATIVE	
7	CORSO C. ROSSELLI 17 - CARRARA - TEL. 74504	
SCALA 1:400	PROGETTISTI:	
VOCA DATA 1 AGO. 1979	Dott. Arch. DONALDI RENATO	

1 AGO. 1979 w




ARCHITETTO
DONALDI RENATO
Renato Donaldi


APPROVATO

CONTROLLATO IL TECNICO 23 GEN. 1980

Approvato dal Sindaco alle condizioni indicate nel permesso di costruzione N° 43 del 23 GEN. 1980 L'ING. CAPO *Luigi*

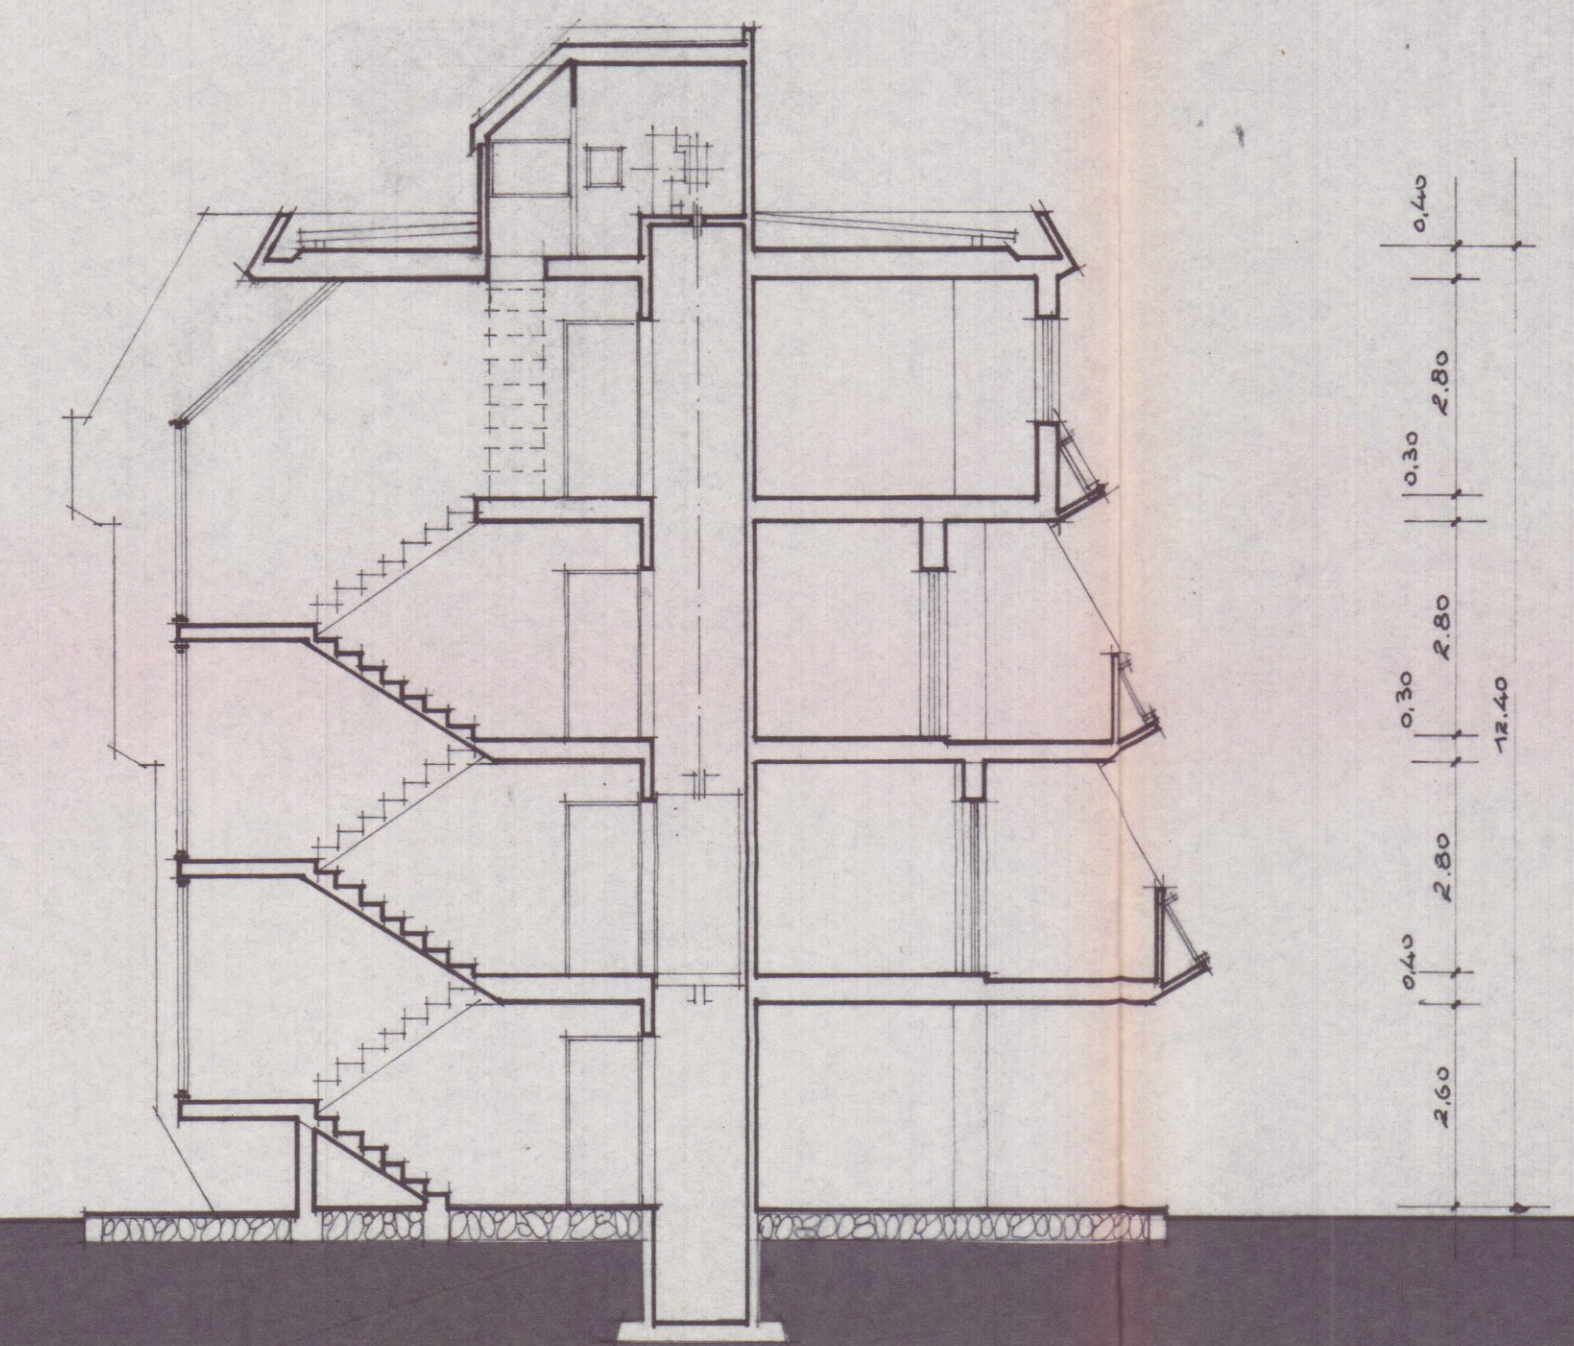

SEZIONE AA

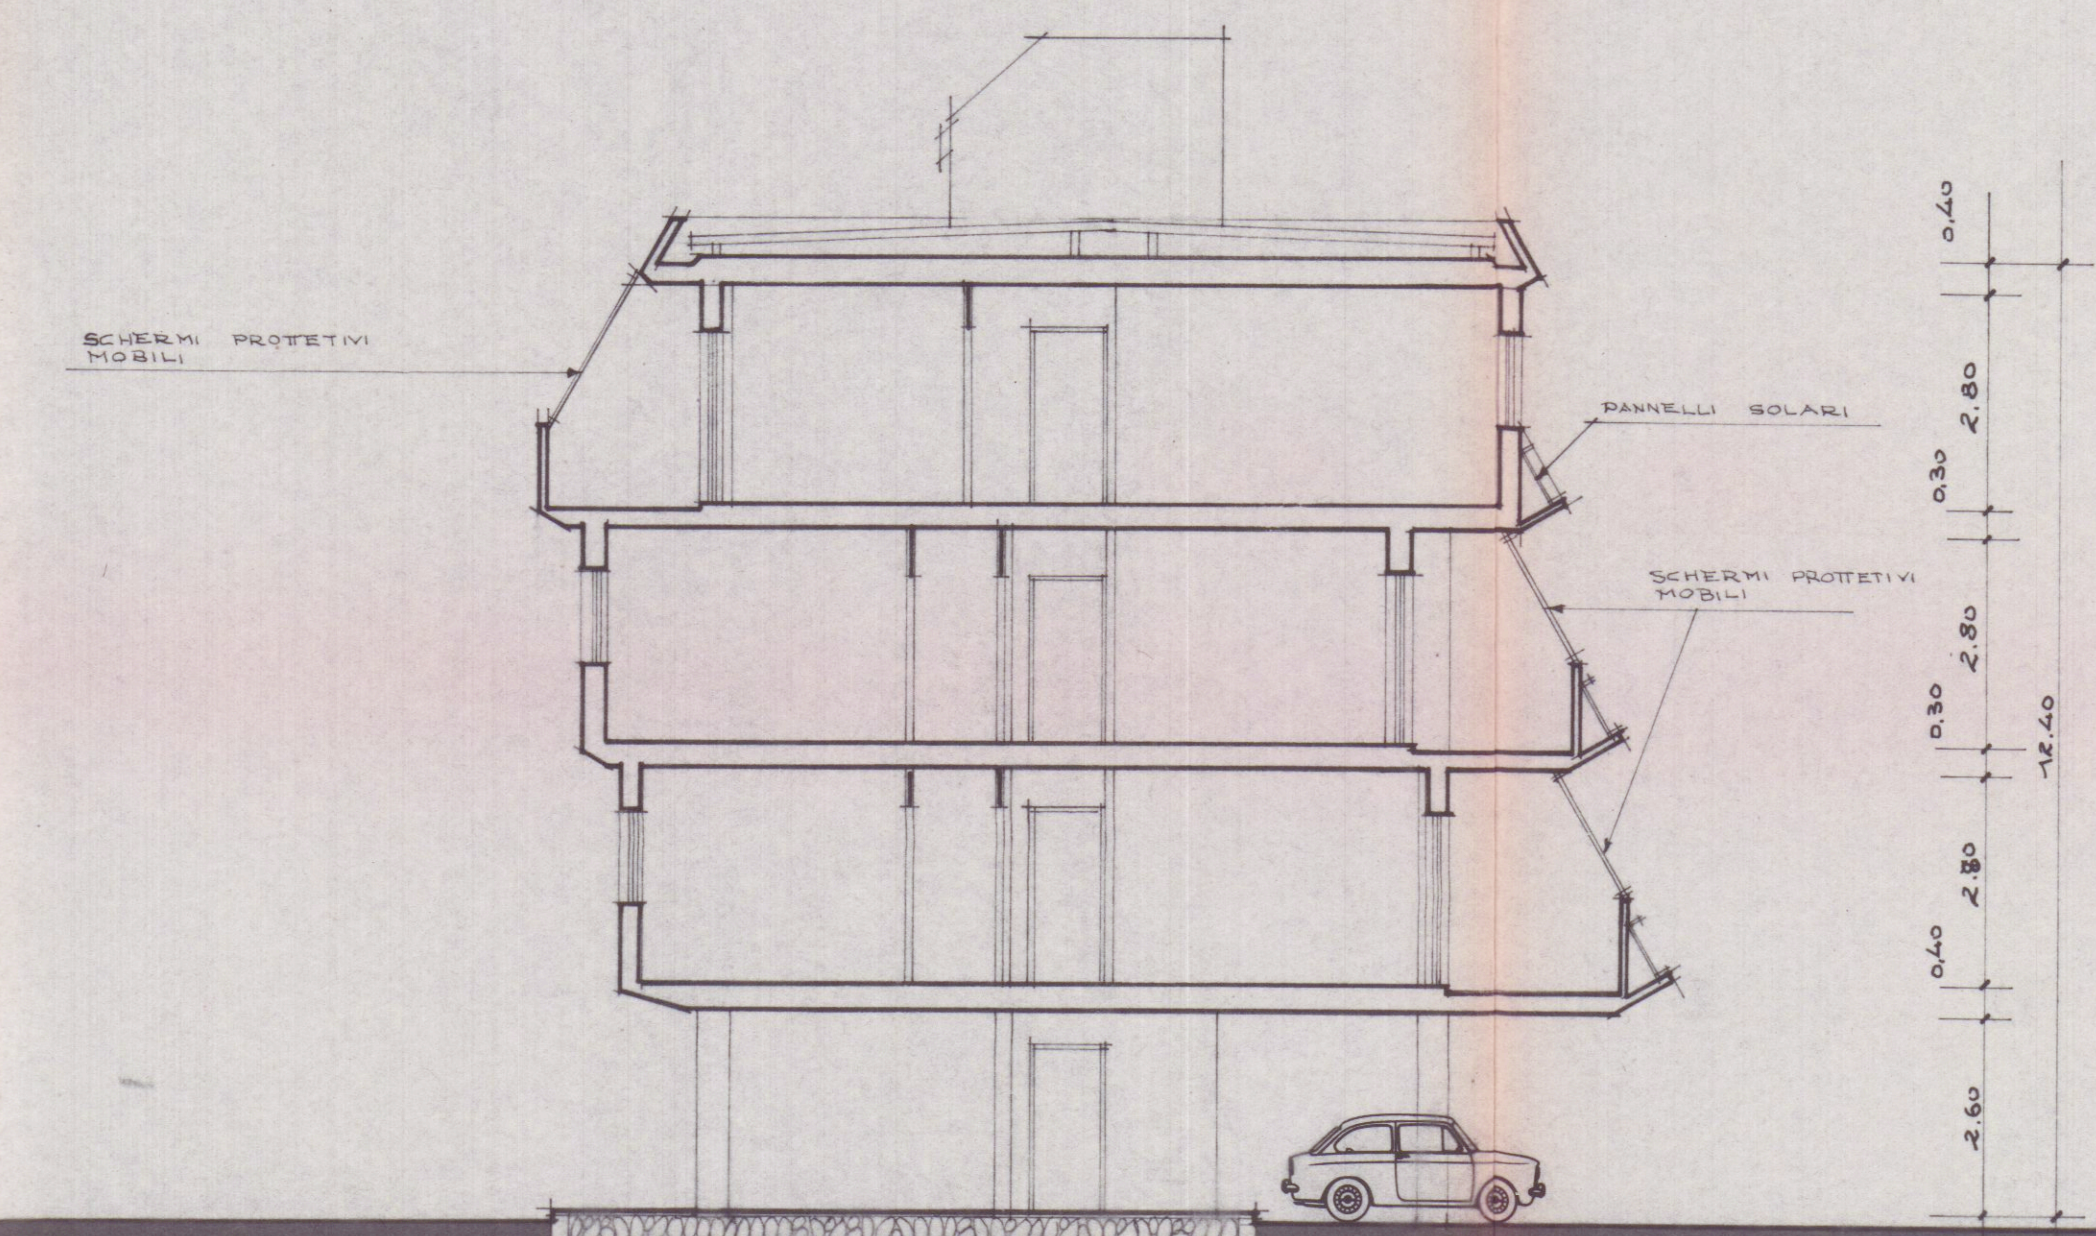

SEZIONE BB