

STRUTTURE RICETTIVE
(APPARTAMENTI PER VACANZE)
DA ERIGERSI IN VIA PONTREMOLI
LOC. BATTILANA CARRARA

PROPRIETA: Gataleta Maria Teresa -
Galloni Erasme - Marsili Maria Assunta


PROGETTISTA: DOTT. ARCH. DANI ATTILIO

PARTICOLARI DELLE RECINZIONI E ARCHITETTONICI


SCALA 1:50 - 1:25

TAV.


6

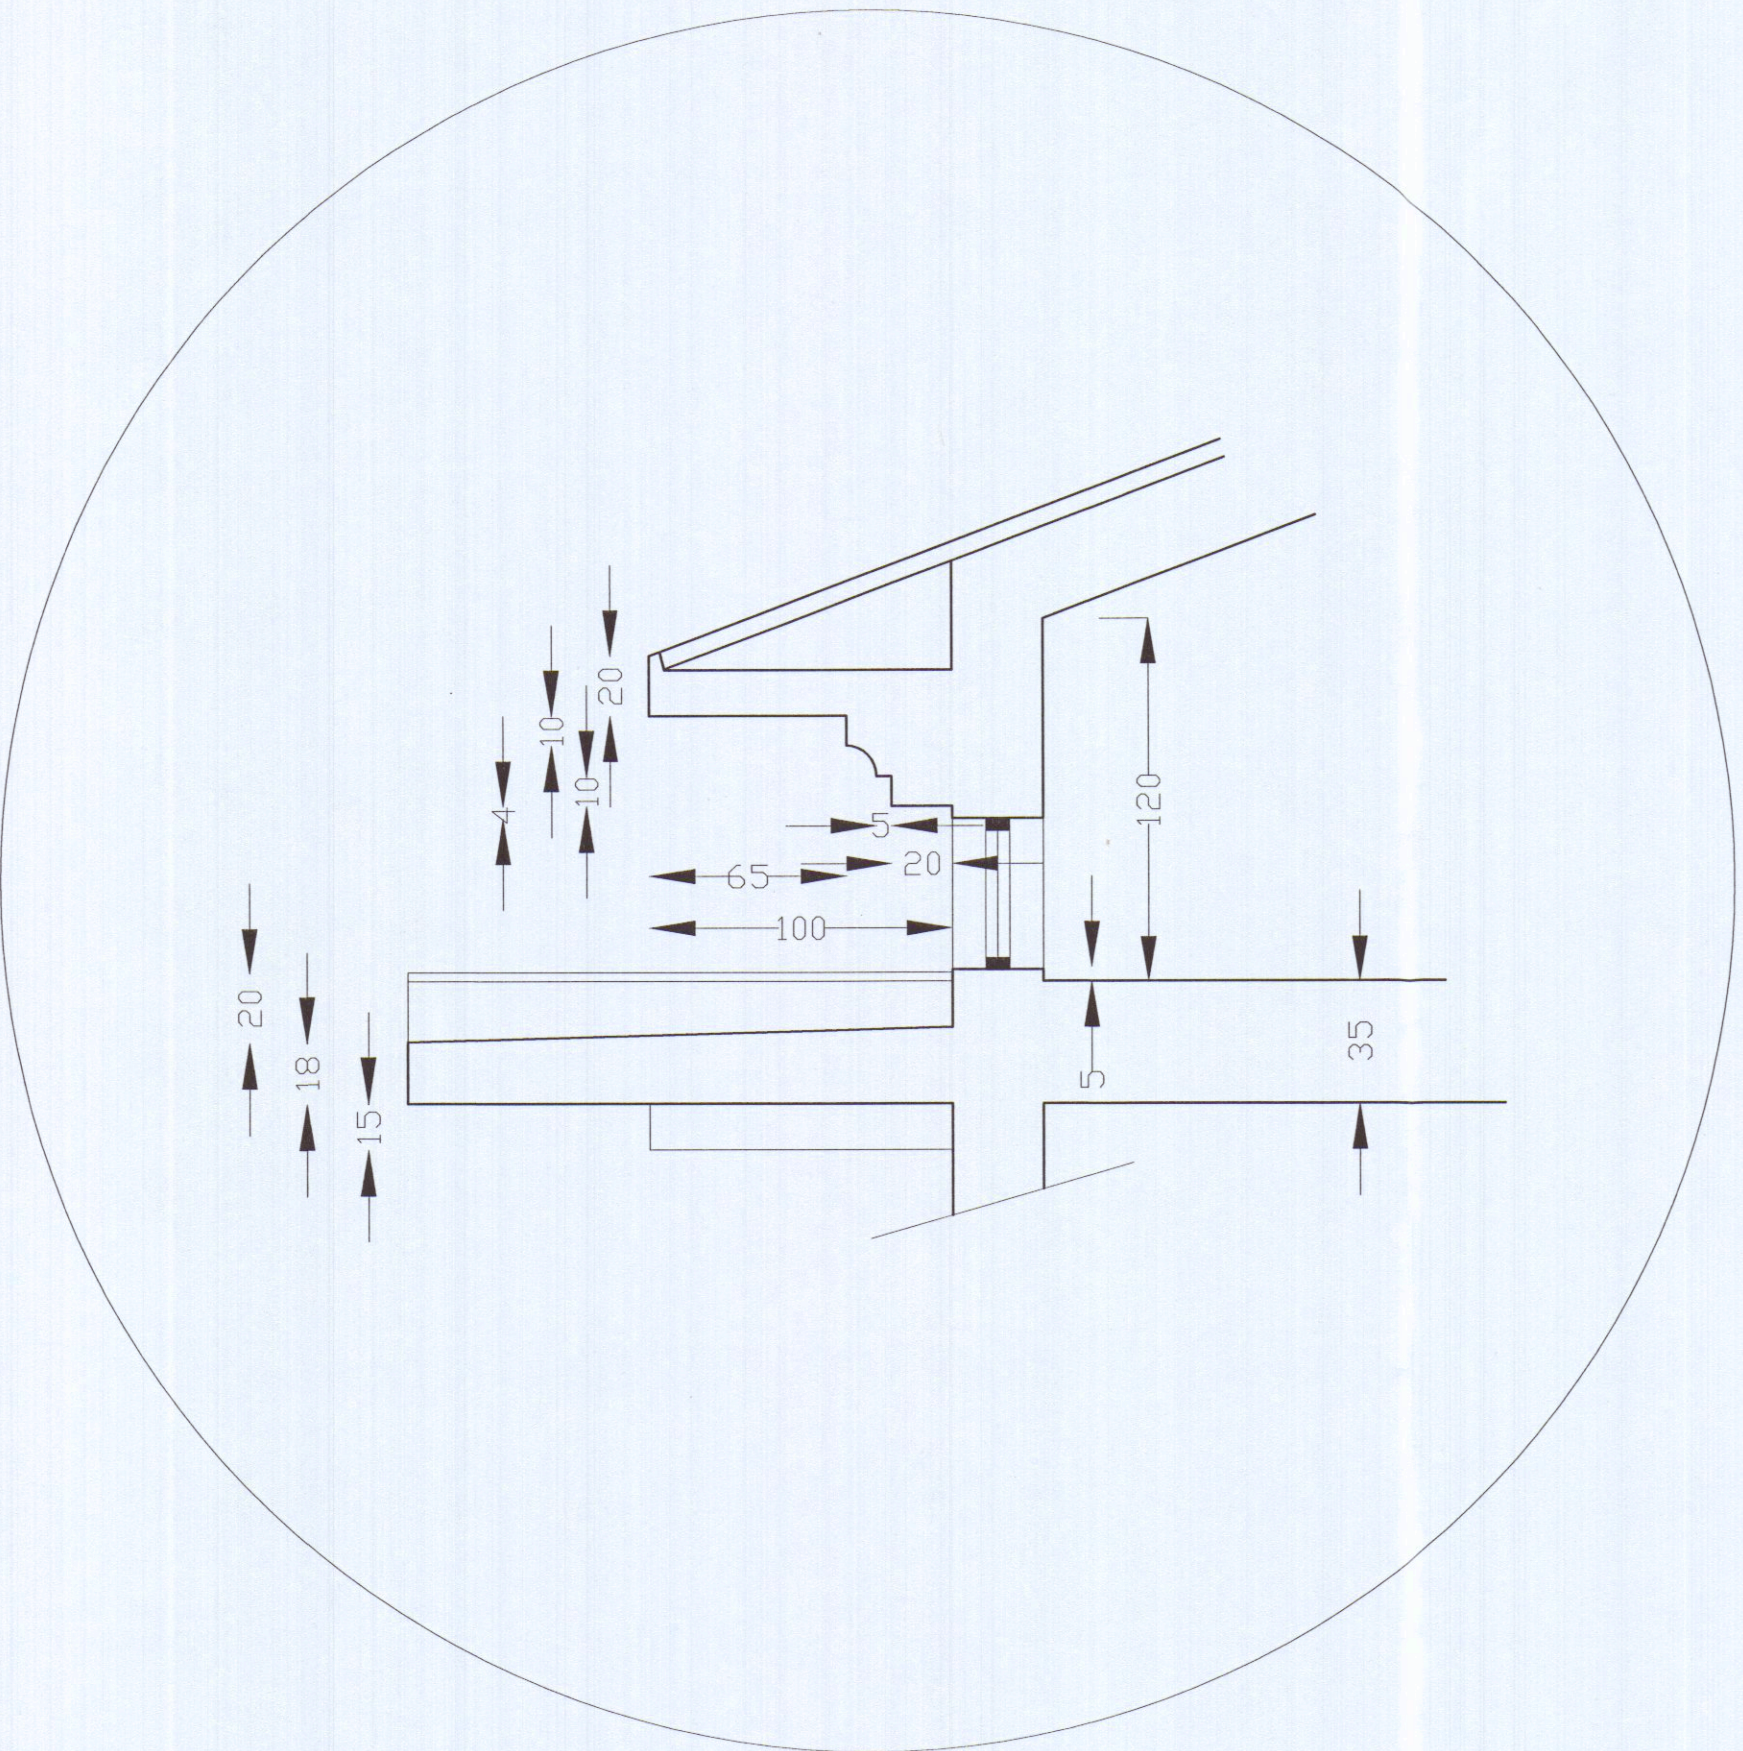

PARTICOLARE ARCHITETTONICO GRONDA E CORNICE

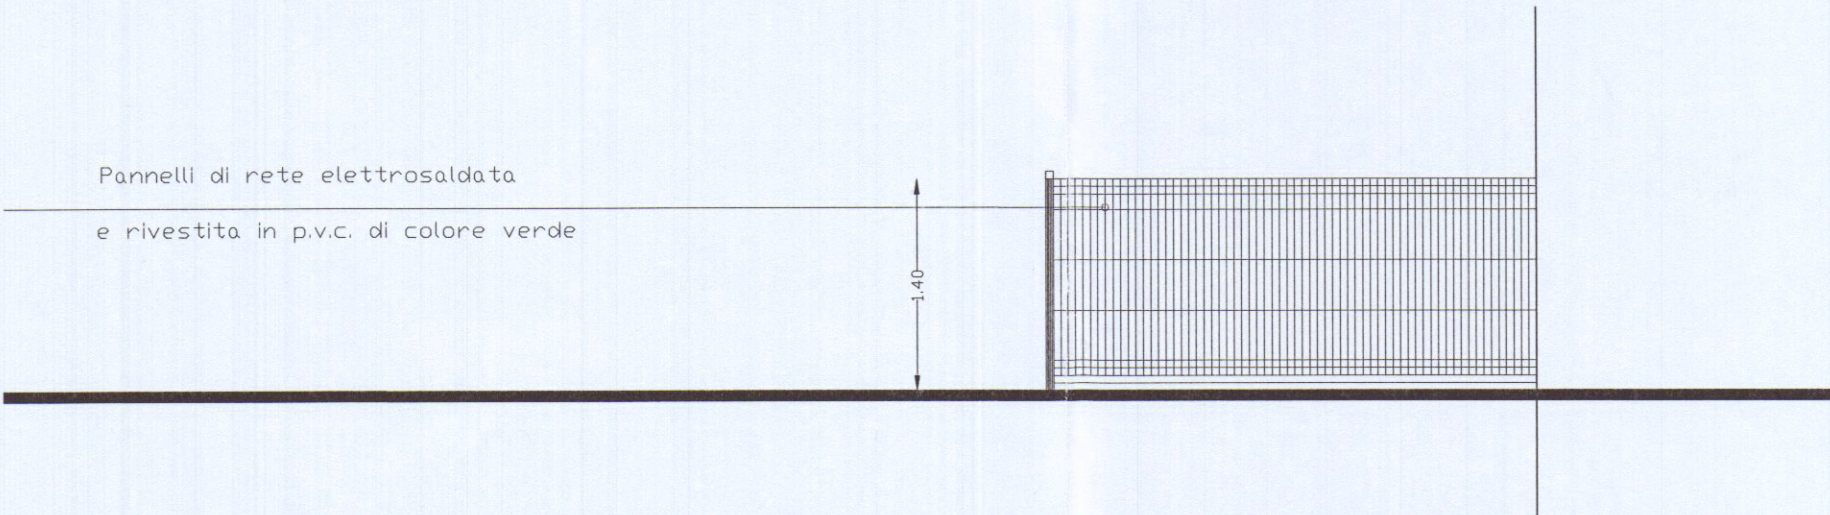

PROSPETTO SEZIONE RECINZIONE TIPO (B)

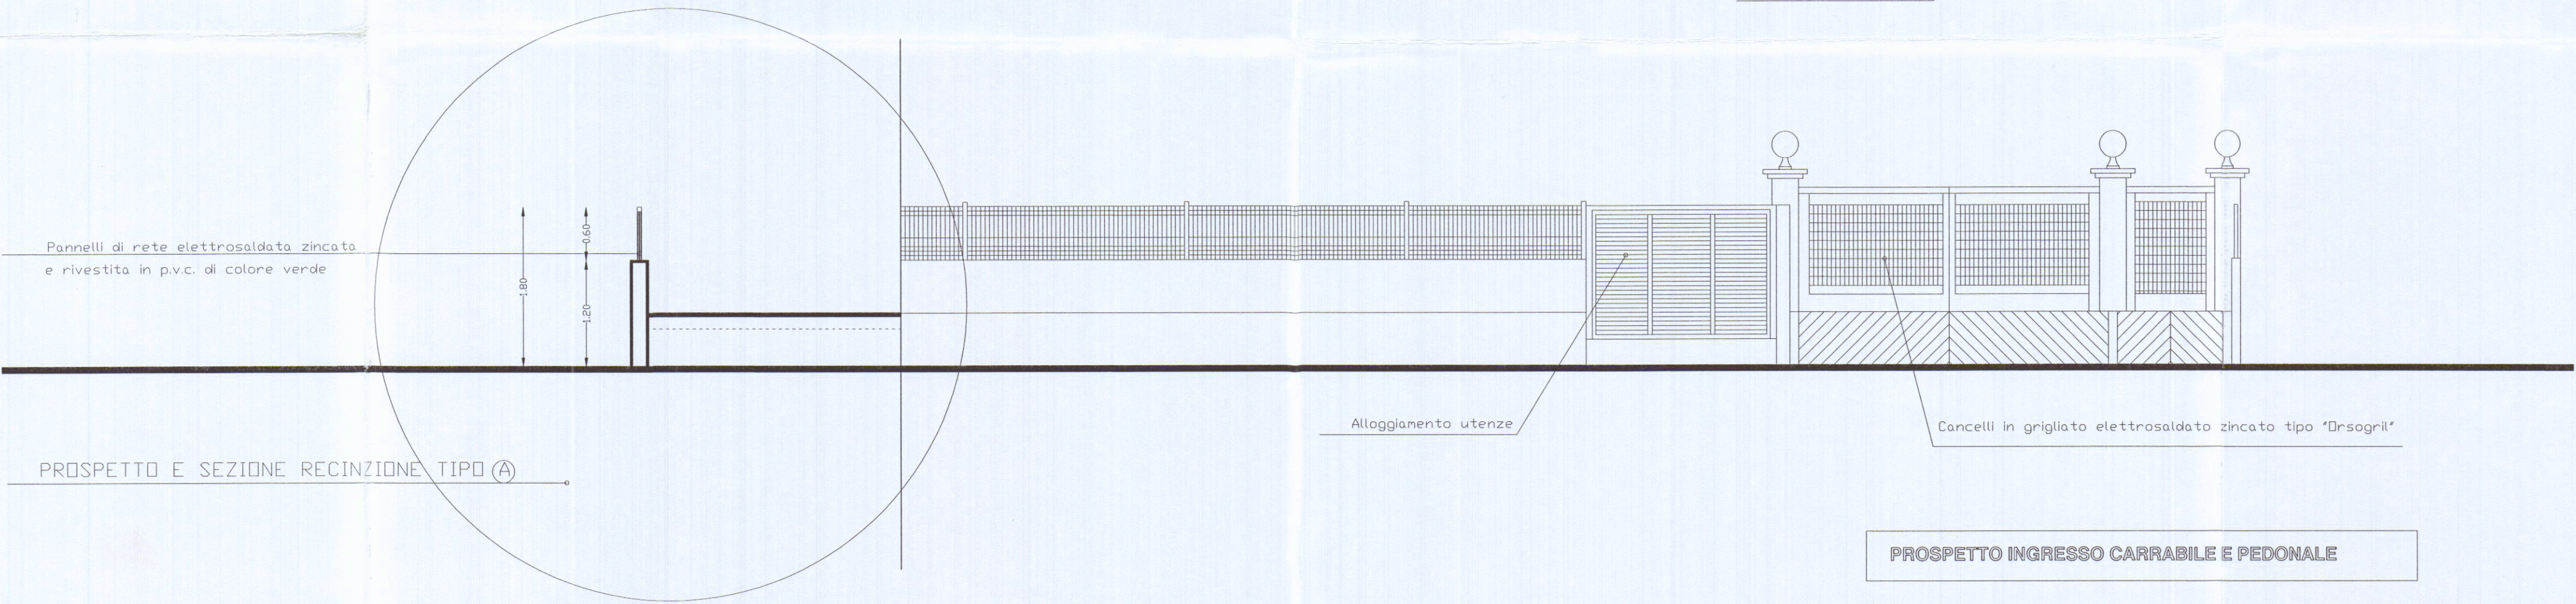

PROSPETTO E SEZIONE RECINZIONE TIPO (A)

PROSPETTO INGRESSO CARRABILE E PEDONALE