MINISTERO DELLE FINANZE
Direzione Generale del Catasto e dei Servizi Tecnici Erariali

libretto originale 91/1
Stampa del 26-02-1991 alle ore 12:08:19

0¦1¦0291¦¦¦B832¦0530¦242¦SAGLIANO MARCO¦GEOMETRA¦MASSA CARRARA¦
6¦libretto delle misure¦
6¦allegato all'estratto di mappa N..../91¦
6¦rilievo celerimetrico¦
6¦strum. THEO 015B+AGÄ220¦
6¦q.m. 50m slm¦
3¦5¦100¦300¦400¦500¦600¦100¦
1¦100¦MINIO q.m. 50m slm¦
2¦200¦297.0711¦38.33¦MINIO¦
2¦300¦213.5158¦55.48¦PL¦
2¦600¦148.8779¦94.22¦CHIODO¦
2¦PF03/0520¦73.5854¦141.35¦SF¦
2¦101¦187.4684¦32.27¦SF¦
2¦102¦250.5955¦41.54¦SF¦
1¦200¦MINIO q.m. 50m slm¦
2¦100¦273.1293¦38.33¦
2¦102¦356.5703¦28.67¦SF¦
2¦PF01/0540¦27.8609¦31.82¦SF¦
1¦300¦q.m. 50m slm¦
2¦100¦118.4464¦55.50¦
2¦PF01/0610¦384.5055¦0.00¦TRIG. BRUGIANA¦
2¦400¦314.9452¦34.48¦MINIO¦
2¦301¦145.8402¦16.89¦SF¦
2¦302¦156.9400¦16.88¦SF¦
2¦303¦176.8393¦4.31¦SF¦
2¦304¦332.6217¦14.22¦SF¦
2¦305¦355.8548¦12.57¦SF¦
2¦306¦375.6039¦13.85¦SF¦
1¦400¦q.m 65m slm¦
2¦300¦395.8653¦34.48¦
2¦500¦92.1067¦45.41¦PL¦
2¦PF02/0530¦129.7573¦108.85¦SF¦
2¦303¦1.9340¦37.06¦SF¦
2¦401¦77.6236¦44.41¦SF¦
1¦500¦q.m. 50m slm¦
2¦401¦116.8123¦10.23¦SF¦
2¦501¦146.6175¦21.09¦SF¦
2¦502¦154.5367¦20.29¦SF¦
2¦400¦30.3071¦45.42¦
2¦600¦185.6853¦48.08¦
1¦600¦q.m. 50m slm¦
2¦500¦320.4538¦48.08¦
2¦601¦353.6751¦20.79¦SF¦
2¦100¦7.6531¦94.22¦
1¦¦NUOVO FABBRICATO¦
2¦101¦301¦302¦303¦401¦501¦502¦601¦101¦
2¦PF01/0610¦4879973.90¦1591374.10¦6¦TRIG. BRUGIANA¦
2¦PF03/0520¦4879939.127¦1586607.047¦50¦spigolo S.O mapp.147¦
2¦PF01/0540¦4879954.859¦1586813.404¦50¦spigolo S.O mapp.77¦
2¦PF02/0530¦4880122.50¦1586734.20¦11¦spigolo N.E mapp.106¦

ALLEGATO TIPO MAPPALE
Prot. n. 0852 del 27-2-1991
☐ ORIGINALE ☐ COPIA ☑ ATTESTATO

* fine stampa *

Relazione Tecnica

Allegato all' estratto di mappa N. /91

Il rilievo celerimetrico e' stato eseguito con poligonale chiusa " 100-300-400-500-600 " appoggiata ai punti fiduciali N.03 del FOG. N.52, N.01 del FOG. N.54, N.02 del FOG. N.53 del Comune di Carrara.

La poligonale chiusa che ha una lunghezza complessiva di ml 277.68 e' collegata direttamente ai punti fiduciali nei vertici 100(pf03/0520) e 400(pf02/0530). Il collegamento al 3 punto fiduciale (pf01/0540) e' assicurato mediante stazione ausiliaria 200 dalla quale viene battuto un altro punto in comune con un vertice della poligonale e precisamente lo spigolo del fabbricato mapp.73 FOG.54 (punto battuto 102)

Le stazioni 100-300-500-600 sono state posizionate a terra per poter rilevare tutti gli spigoli del nuovo fabbricato, mentre la stazione 400 e' stata posizionata sulla terrazza perimetrale di fabbricato vicino per una piu'comoda collimazione del punto fiduciale, e per controllo dei vertici 401 e 303 del nuovo fabbricato.

Dalla stazione 300 e' stato collimato il PF01/0610(trig. Brugiana).

I vertici della particella mappale 242 di superficie maggiore di mq 2000 non sono stati battuti, perche' i continui movimenti del terreno, dei materiali, e dei macchinari attorno al fabbricato in corso di costruzione non permettono l'individuazione degli stessi.

Il posizionamento del nuovo fabbricato e' stato riferito da una parte al punto che si trova perfettamente ad un vertice del mappale 242 (punto battuto 601), dall'altro lato direttamente ad alcuni degli spigoli del fabbricato mappale 163, battuti dalla stazione 300.

Il tecnico

Sagliand. geom Marco

ATT. 8852 DEL MAPPALE 27.2.1991

☐ ☐ ☒ ATTESTATO

COMUNE DI CARRARA
PIAZZA 2 GIUGNO - CARRARA
C.F. 00079450458

UFFICIO URBANISTICA

Carrara, li' 28/8/91

Prot. n. 35455/8431-35456/8035 DEL 1989

RACCOMANDATA A.R.

COOPERATIVA LL BETULLE A R L

VIALE XX SETTEMBRE 50
CARRARA

OGGETTO: Comunicazione domanda concessione edilizia.

In riferimento alla domanda di concessione edilizia presentata in data 18/7/91 per l'esecuzione di VARIANTE COSTRUZ. FABB. B-C IN LOC. PONTECIMATO VIA MARCONI , ai sensi e nelle disposizioni previste dalla Legge 7.8.1990, n. 241 e del D.P.R. n. 333 del 3.8.1990, si comunica che, la domanda di concessione edilizia risulta incompleta dei dati e degli schemi previsti dalla Legge 28.1.1977 n. 10 e dalla L.R. 30.6.1984, n. 41, e per l'applicazione del D.M. 10.5.1977 per la determinazione del costo di costruzione o quando non sia possibile per le tabelle di cui agli schemi, ed alle categorie determinate ai sensi della deliberazione del Consiglio Comunale n. 840 del 21.11.1984, nonche' dell'eventuale parere del Comando VV.FF. od eventuale dichiarazione liberatoria.

Si porta a conoscenza che, in caso di mancato completamento dei dati di cui sopra entro il termine massimo di 60 giorni dal ricevimento della presente si provvedera' alla definitiva archiviazione della domanda.

L'Ufficio Urbanistica e' aperto nei giorni di: Lunedi' - Giovedi' e Sabato dalle ore 9.00 alle ore 13.00.

IL SINDACO

COMUNE DI CARRARA

UFFICIO TECNICO

Pratica edilizia
N. .....

Prot. N. 35456/8035

Li 5 MAR. 1992

OGGETTO: PAGAMENTO DEL CONTRIBUTO PER IL RILASCIO DI CONCESSIONE PER L'ESECUZIONE DI OPERE.

Concessione Edilizia
N. ..... del .....

Al COOP. LE BETULLE arl
VLE XX SETTEMBRE 50
CARRARA
..... n. .....

e, p.c.: All'UFFICIO DI RAGIONERIA SEDE
Al SETTORE TRIBUTI SEDE

In conformità a quanto disposto dalla Legge 28 gennaio 1977, n. 10 e dalla Legge 28.2.85 n. 47 sulla edificabilità dei suoli e dalla legge 5 agosto 1978, n. 457 ed in riferimento alla domanda presentata dalla S.V., intesa ad ottenere il rilascio della concessione per l'esecuzione dei lavori di (1) Variante costruzione fabbr. C

in (2) Pontecimato Via Marconi

si comunica che il contributo, di cui all'art. 11 della legge succitata, da versare presso la Tesoreria Comunale è stato così determinato:

a) per la ~~spese di urbanizzazione~~ primaria 295.000 secondaria 600.000 L. 600.000

b) per spese commisurate al costo di costruzione . . . . L. Vedi atto unilat;d'obbligo

TOTALE L. 600.000

Tale contributo potrà essere pagato in contanti, oppure in 4 rate semestrali come segue:

— ..... rata di L. ..... (data) .....
— ..... rata di L. ..... (data) .....
— ..... rata di L. ..... (data) .....
— ..... rata di L. ..... (data) .....

c) per la realizzazione diretta di opere di urbanizzazione, dovrà essere prestata a favore di questo Comune reale e valida cauzione, costituita anche mediante fidejussione in conformità al disposto dell'art. 54 del Regolamento per l'amministrazione del patrimonio e per la contabilità generale dello Stato, approvato con R.D. 23 maggio 1924, n. 827 e sue successive modificazioni, per un valore di L. 295.000= a garanzia dell'esecuzione di parte delle opere d'urbanizzazione primaria.

d) per garantire il puntuale pagamento delle rate degli oneri di urbanizzazione e del costo di costruzione successive al rilascio della concessione dovrà essere prestata a favore di questo Comune, nei modi previsti al punto c), una reale e valida cauzione per un valore di L. ....., comprensivo delle eventuali sanzioni previste dall'art. 3 della legge 28.2.85 n. 47, per ritardato pagamento.

Tali garanzie, se prestate mediante fidejussione, dovranno avere legale validità sino alla restituzione dell'atto stesso da parte di questo Comune.

IL SINDACO

.....

(1) Descrivere sommariamente la natura dei lavori.
(2) Indicare l'ubicazione dei lavori da eseguire.

AVVERTENZE — Avverso la determinazione del contributo è ammesso ricorso giurisdizionale al Tribunale Amministrativo Regionale ai sensi dell'art. 16 della legge 28-1-1977, n. 10. Il mancato pagamento dei contributi nei termini fissati comporterà l'applicazione delle sanzioni previste dall'art. 3 della legge 28 febbraio 1985 n. 47, che, unitamente ai contributi non versati, saranno riscossi con l'ingiunzione prevista dall'art. 2 del R.D. 14 aprile 1910, n. 639.

COMUNE DI CARRARA

UFFICIO TECNICO

Pratica edilizia
N. .....

Prot. N. 35456/8035

Li 5 MAR 1992

OGGETTO: PAGAMENTO DEL CONTRIBUTO PER IL RILASCIO DI CONCESSIONE PER L'ESECUZIONE DI OPERE.

Concessione Edilizia
N. ..... del .....

Al COOP. LE BETULLE arl
VLE XX SETTEMBRE 50
CARRARA
..... n. .....

e, p.c.: All'UFFICIO DI RAGIONERIA SEDE
Al SETTORE TRIBUTI SEDE

In conformità a quanto disposto dalla Legge 28 gennaio 1977, n. 10 e dalla Legge 28.2.85 n. 47 sulla edificabilità dei suoli e dalla legge 5 agosto 1978, n. 457 ed in riferimento alla domanda presentata dalla S.V., intesa ad ottenere il rilascio della concessione per l'esecuzione dei lavori di (1) Variante costruzione fabbr. C

in (2) Pontecimato Via Marconi

si comunica che il contributo, di cui all'art. 11 della legge succitata, da versare presso la Tesoreria Comunale è stato così determinato:

a) ~~per la spesa di urbanizzazione~~ primaria 295.000 secondaria 600.000 L. 600.000

b) per spese commisurate al costo di costruzione . . . . L. Vedi atto unilat;d'obbligo

TOTALE L. 600.000

Tale contributo potrà essere pagato in contanti, oppure in 4 rate semestrali come segue:

— ..... rata di L. ..... (data) .....
— ..... rata di L. ..... (data) .....
— ..... rata di L. ..... (data) .....
— ..... rata di L. ..... (data) .....

c) per la realizzazione diretta di opere di urbanizzazione, dovrà essere prestata a favore di questo Comune reale e valida cauzione, costituita anche mediante fidejussione in conformità al disposto dell'art. 54 del Regolamento per l'amministrazione del patrimonio e per la contabilità generale dello Stato, approvato con R.D. 23 maggio 1924, n. 827 e sue successive modificazioni, per un valore di L. 295.000= a garanzia dell'esecuzione di parte delle opere d'urbanizzazione primaria.

d) per garantire il puntuale pagamento delle rate degli oneri di urbanizzazione e del costo di costruzione successive al rilascio della concessione dovrà essere prestata a favore di questo Comune, nei modi previsti al punto c), una reale e valida cauzione per un valore di L. ....., comprensivo delle eventuali sanzioni previste dall'art. 3 della legge 28.2.85 n. 47, per ritardato pagamento.

Tali garanzie, se prestate mediante fidejussione, dovranno avere legale validità sino alla restituzione dell'atto stesso da parte di questo Comune.

IL SINDACO

.....

(1) Descrivere sommariamente la natura dei lavori.
(2) Indicare l'ubicazione dei lavori da eseguire.

AVVERTENZE — Avverso la determinazione del contributo è ammesso ricorso giurisdizionale al Tribunale Amministrativo Regionale ai sensi dell'art. 16 della legge 28-1-1977, n. 10. Il mancato pagamento dei contributi nei termini fissati comporterà l'applicazione delle sanzioni previste dall'art. 3 della legge 28 febbraio 1985 n. 47, che, unitamente ai contributi non versati, saranno riscossi con l'ingiunzione prevista dall'art. 2 del R.D. 14 aprile 1910, n. 639.

Mod. C 4

35456/8035-89

COMUNE DI CARRARA

N. 28126/7635-90 di prot. lì

OGGETTO: RICHIESTA CONCESSIONE AD EDIFICARE – COMUNICAZIONE

RACCOMANDATA R.R. Al Sig.

Con riferimento alla domanda presentata dalla S.V. in data 18 luglio 91 (classificata al n. 35456/8035) con la quale si richiedeva la concessione di cui all'art. 1 della Legge 28.1.77, n. 10, per lavori di costruzione fabbricati ad uso abitazione e lavori di ristrutturazione e pubblica utilità.

Si comunica, che a seguito del parere espresso dalla COMMISSIONE EDILIZIA nella seduta del 30/7/91 Verb. 3 la medesima è stata assolta a condizioni: salvo parere ufficio sanitario.

La concessione potrà essere rilasciata dopo che la S.V. abbia assolto i seguenti adempimenti:

X – PRESENTAZIONE DELLA RICEVUTA COMPROVANTE L'AVVENUTO VERSAMENTO DEGLI ONERI DI CONCESSIONE;
X – EVENTUALE DELEGA PER IL RITIRO DEGLI ATTI;
X – RICEVUTA COMPROVANTE IL PAGAMENTO DEI DIRITTI PER RITIRO CONCESSIONE;
X – UNA MARCA DA BOLLO DA £. 10.000;

1) Si allega lettera indicante:
   a) gli importi dei versamenti da effettuarsi presso la Tesoreria Comunale e relativi agli oneri richiesti per la concessione ai sensi di legge (oneri di urbanizzazione e costo costruzione);
   b) scadenze per il pagamento degli oneri di urbanizzazione primaria e secondaria, ai sensi dell'art. 6 della Legge 5.8.1978, n. 457 e importo della garanzia fidejussoria da costituirsi a favore del Comune per il pagamento delle rate non corrisposte al momento del rilascio della concessione;
   c) scadenze per il pagamento del contributo relativo al costo di costruzione, ai sensi dell'art. 11 secondo comma della Legge 28.1.1977, n. 10, e importo della garanzia fidejussoria da costituirsi a favore del Comune per il pagamento delle rate non corrisposte al momento del rilascio della concessione.
2) SI PRECISA CHE LA PRESENTE COMUNICAZIONE NON COSTITUISCE IN ALCUN MODO ATTESTAZIONE DI AVVENUTA FIRMA DELLA CONCESSIONE DA PARTE DEL SINDACO E CHE LA FIRMA STESSA E' SUBORDINATA AGLI ADEMPIMENTI E AI PAGAMENTI SUDDETTI.
3) che dalla data di rilascio della presente decorre il termine di un anno previsto dall'art. 4 comma quarto della Legge 28.1.1977, n. 10 per l'inizio dei lavori e di tre anni per l'ultimazione.

Gli atti necessari per il rilascio della concessione edilizia richiesta, devono essere completati entro un anno pena decadenza dell'accoglimento di cui in premessa.

Condizione uff. sanitario: fabbr. non abitabile

/fg

IL SINDACO

Cassa
di Risparmio
di Carrara

FONDATA NEL 1843

ADERENTE AL FONDO INTERBANCARIO DI TUTELA DEI DEPOSITI

IMPOSTA DI BOLLO ASSOLTA IN MODO VIRTUALE AUTORIZZ. INT. DI FINANZA DI MASSA N. 9024 DEL 30-8-73

SERVIZIO DI TESORERIA E CAS

ENTE/ES	NUMERO		CONTO	
19-8-92	1394			

ESERCIZIO BOLLETTA				IMPORTO RICEVUTO
200.000				200.000

MARCA DA BOLLO LIRE 500

MARCA DA BOLLO LIRE 300

Cassa di Risparmio di Carrara
FONDATA NEL 1843
ADERENTE AL FONDO INTERBANCARIO DI TUTELA DEI DEPOSITI

IMPOSTA DI BOLLO ASSOLTA IN MODO VIRTUALE AUTORIZZ. INT. DI FINANZA DI MASSA N. 9024 DEL 30-8-73.

SERVIZIO DI TESORERIA E CASS

* * B O L L E T T A * * *
TA 06.03.92

TESORERIA: SEDE DI CARRARA

ENTE/ES	NUMERO		CONTO	
1010/92	1225		1	

COMUNE DI CARRARA
PIAZZA 2 GIUGNO N.2
54033 MS CARRARA

A DITTA COOP.LE BETULLE ARL

A VERSATO QUANTO SEGUE : N.REVERS. SUB IMPORTO

3180/ .600.000

AUSALE DEL VERSAMENTO : ON.URB.FABB.C PONTECIMATO

IF. MAS / 39/ 51/ 0

MPORTO BOLLETTA	VALUTA		BOLLI	SPESE	IMPORTO RISCOSSO
600.000	06.03.92	BN	800		600.800

ICONSI LIRE SEICENTOMILA800******

IL CASSIERE

COMUNE DI CARRARA
PIAZZA 2 GIUGNO – CARRARA
C.F. 00079450458

UFFICIO URBANISTICA

DICHIARAZIONE SOSTITUTIVA DELL'ATTO DI NOTORIETA' RESA AI SENSI DELL'ART. 4 DELLA LEGGE 4.1.1968, N. 15

Il sottoscritto Attilio Puntelli nato a Carrara il 17/8/48 e residente a Carrara Via Fiorini, 10 bis Loc. Avenza, non per conto proprio ma in qualità di Presidente pro-tempore della Coop. Le Betulle con sede in Carrara Viale XX Settembre, 50;

D I C H I A R A

ai sensi e per gli effetti della Legge 19.3.1990, n.55, di non essere stato sottoposto a misure di prevenzione derivanti dalla Legge 31.5.1965, n.575 e successive integrazioni.

Dichiara, inoltre, di non essere a conoscenza dell'esistenza a proprio carico di provvedimenti in materia di prevenzione mafia.

in fede

Attilio Puntelli

COMUNE DI CARRARA

Attesto che la dichiarazione di cui sopra è stata resa e sottoscritta alla mia presenza dal Sig.Attilio Puntelli il quale ha esibito Carta d'Identità n.89503240 rilasciata dal Comune di Carrara il 26/1/88, previa ammonizione sulla responsabilità penale cui potrà andare incontro in caso di dichiarazione mendace.

Carrara, lì 2/8/90.

IL FUNZIONARIO
BESSI ARCH. PIER LUIGI

ATTESTATO

MODULARIO
F. - Catasto S. T. - 93

Mod. 3/SPC - Istruz. XIV
(modif.)

DIREZIONE GENERALE DEL CATASTO E DEI SERVIZI TECNICI ERARIALI

UFFICIO TECNICO ERARIALE DI MASSA CARRARA

CATASTO TERRENI

Comune di CARRARA

Sez. censuaria .....
(solo in caso di catasto separato)

DENUNCIA DI CAMBIAMENTO N° 8852 PRESENTATA IL 27.02.1991

A NORMA DELL'ART. 8 DELLA LEGGE 1° OTTOBRE 1969, N. 679.

I sottoelencati possessori:

Coop. a r.l. Cooperativa Edilizia Le Betulle e Prop. divisa
(cognome, nome, luogo e data di nascita — ovvero ragione sociale — titolo e quote di possesso)
con sede in Carrara Proprietaria

.....

..... (segue a pag. 4)

denunciano a codesto Ufficio Tecnico Erariale che nelle particelle di cui ai quadri di pagina 2, sono stati introdotti cambiamenti nello stato dei terreni a seguito di edificazione di nuova stabile costruzione, da considerarsi immobile urbano ai sensi dell'art. 4 della legge 11 agosto 1939, n. 1249 e successive modificazioni.

Tali cambiamenti risultano descritti nelle pagine 2 e 3 della presente denuncia, di cui è parte integrante l'allegato tipo mappale, redatto dal Sig. Sgalisno Marco

iscritto all'Albo professionale de i Geometri N° 735 della provincia di MASSA CARRARA

Carrara li 22/02/1991

La presente dichiarazione è resa da:

Per. Ind. Marco

in qualità di Tecnico

A - EVENTUALI PARTICELLE DA SUDDIVIDERE PER LA FORMAZIONE DEI LOTTI

Foglio	N° di mappa			Superfici		
	principale	sub	definita dall'Ufficio	ha	a	ca
53	242				44	70
		a			32	42
		b			12	28

Foglio	N° di mappa			Superfici		
	principale	sub	definita dall'Ufficio	ha	a	ca

B - ELENCO DELLE PARTICELLE CHE COSTITUISCONO CIASCUN LOTTO

Foglio	particella	Superfici ha.	a.	ca	Formaz. Lotto (lettera)	Partita (1)	Intestazione della DITTA in Catasto Terreni (1)
53	242/a		32	42	A	1/22116	Cooperativa Edilizia "Le Betulle" a r.l. a proprietà Divisa con sede in Carrara Proprietaria
							Esaminati gli atti. SI CONVALIDA la ditta dichiarata.

(1) - Nel caso che la particella sia a PARTITA 1, indicare «PART 1/....»
Nel solo caso che si chieda «Demolizione» e «nuovo accatastamento» indicare: C.E.U. seguita da Partita e Ditta di C.E.U.

C - IDENTIFICATIVO ATTRIBUITO AI LOTTI

Lotto	Foglio	particella	Superfici ha.	a	ca
A	53	242		32	42
	53	~~242~~		12	28

(segue elenco possessori)

U.T.E. ...
Prot. n. 22-3-91
Prot. Uscita 659 / 3 91
L'Addetto Coffilla

PARTE RISERVATA ALL'UFFICIO

Presentata in data 27-02-1991

Rilasciata ricevuta N° 8852

L'INCARICATO

TRASMISSIONE DEL MODELLO ALLA 4ª SEZIONE

Si trasmette il presente modello per la presa d'atto presso la 4ª sezione.

IL DIRIGENTE LA 2ª SEZIONE

INTRODOTTO
data 22-3-1991
Data
Incarico
Mod. 23 66/1991

Roma - Istituto Poligrafico e Zecca dello Stato - 3

Mod. 51 modif. ISTRUZIONE XIV (Catasto terreni)

UFFICIO TECNICO ERARIALE di MASSA CARRARA

ESTRATTO DI MAPPA

Comune di CARRARA Sez. Cens. .....

Prot. (Mod. 8) N. ..... Riscosse L. .....

Si *rilascia / autentica* il presente estratto autorizzandone l'uso per la redazione di tipo di frazionamento o tipo mappale.

data convalidato l'estratto di mappa ORIGINALE (Prot. 6051 / 1991)

IL DIRIGENTE

.....

La validità dell'estratto decade dopo SEI mesi dalla data del rilascio (autenticazione) o della convalida, ma può essere rinnovata in qualsiasi momento, sempreché non siano intervenute variazioni grafiche o censuarie.

CONFERMA DI VALIDITÀ

Prot. (Mod. 8) N. ..... Riscosse L. .....

Si convalida il presente estratto.

data .....

IL DIRIGENTE

.....

Prezzo di vendita L. 200

PARTICELLE RICHIESTE

Sezione	Foglio	Numero Princ.	Numero Sub.	Qualità	Classe	Simboli di deduzione	Tariffa Reddito dominicale	Tariffa Reddito agrario	Superficie ha	Superficie a	Superficie ca	Reddito Dominicale lire	Reddito Dominicale c	Reddito Agrario lire	Reddito Agrario c
53	242			E.U.						44	70	0		0	
										66		91			
				CONTR. VAR. [Mod. 25] N° ..... / 19											
				LE PARTICELLE VARIANO COME SEGUE:											
53	242			EU						1242					
	244			EU						12	28	SR			

SCHEMA DEL RILIEVO ALLEGATO ALL'ESTRATTO DI MAPPA N° 191

COMUNE DI CARRARA (BASE) Li 22.02.1991 Scala 1:1000

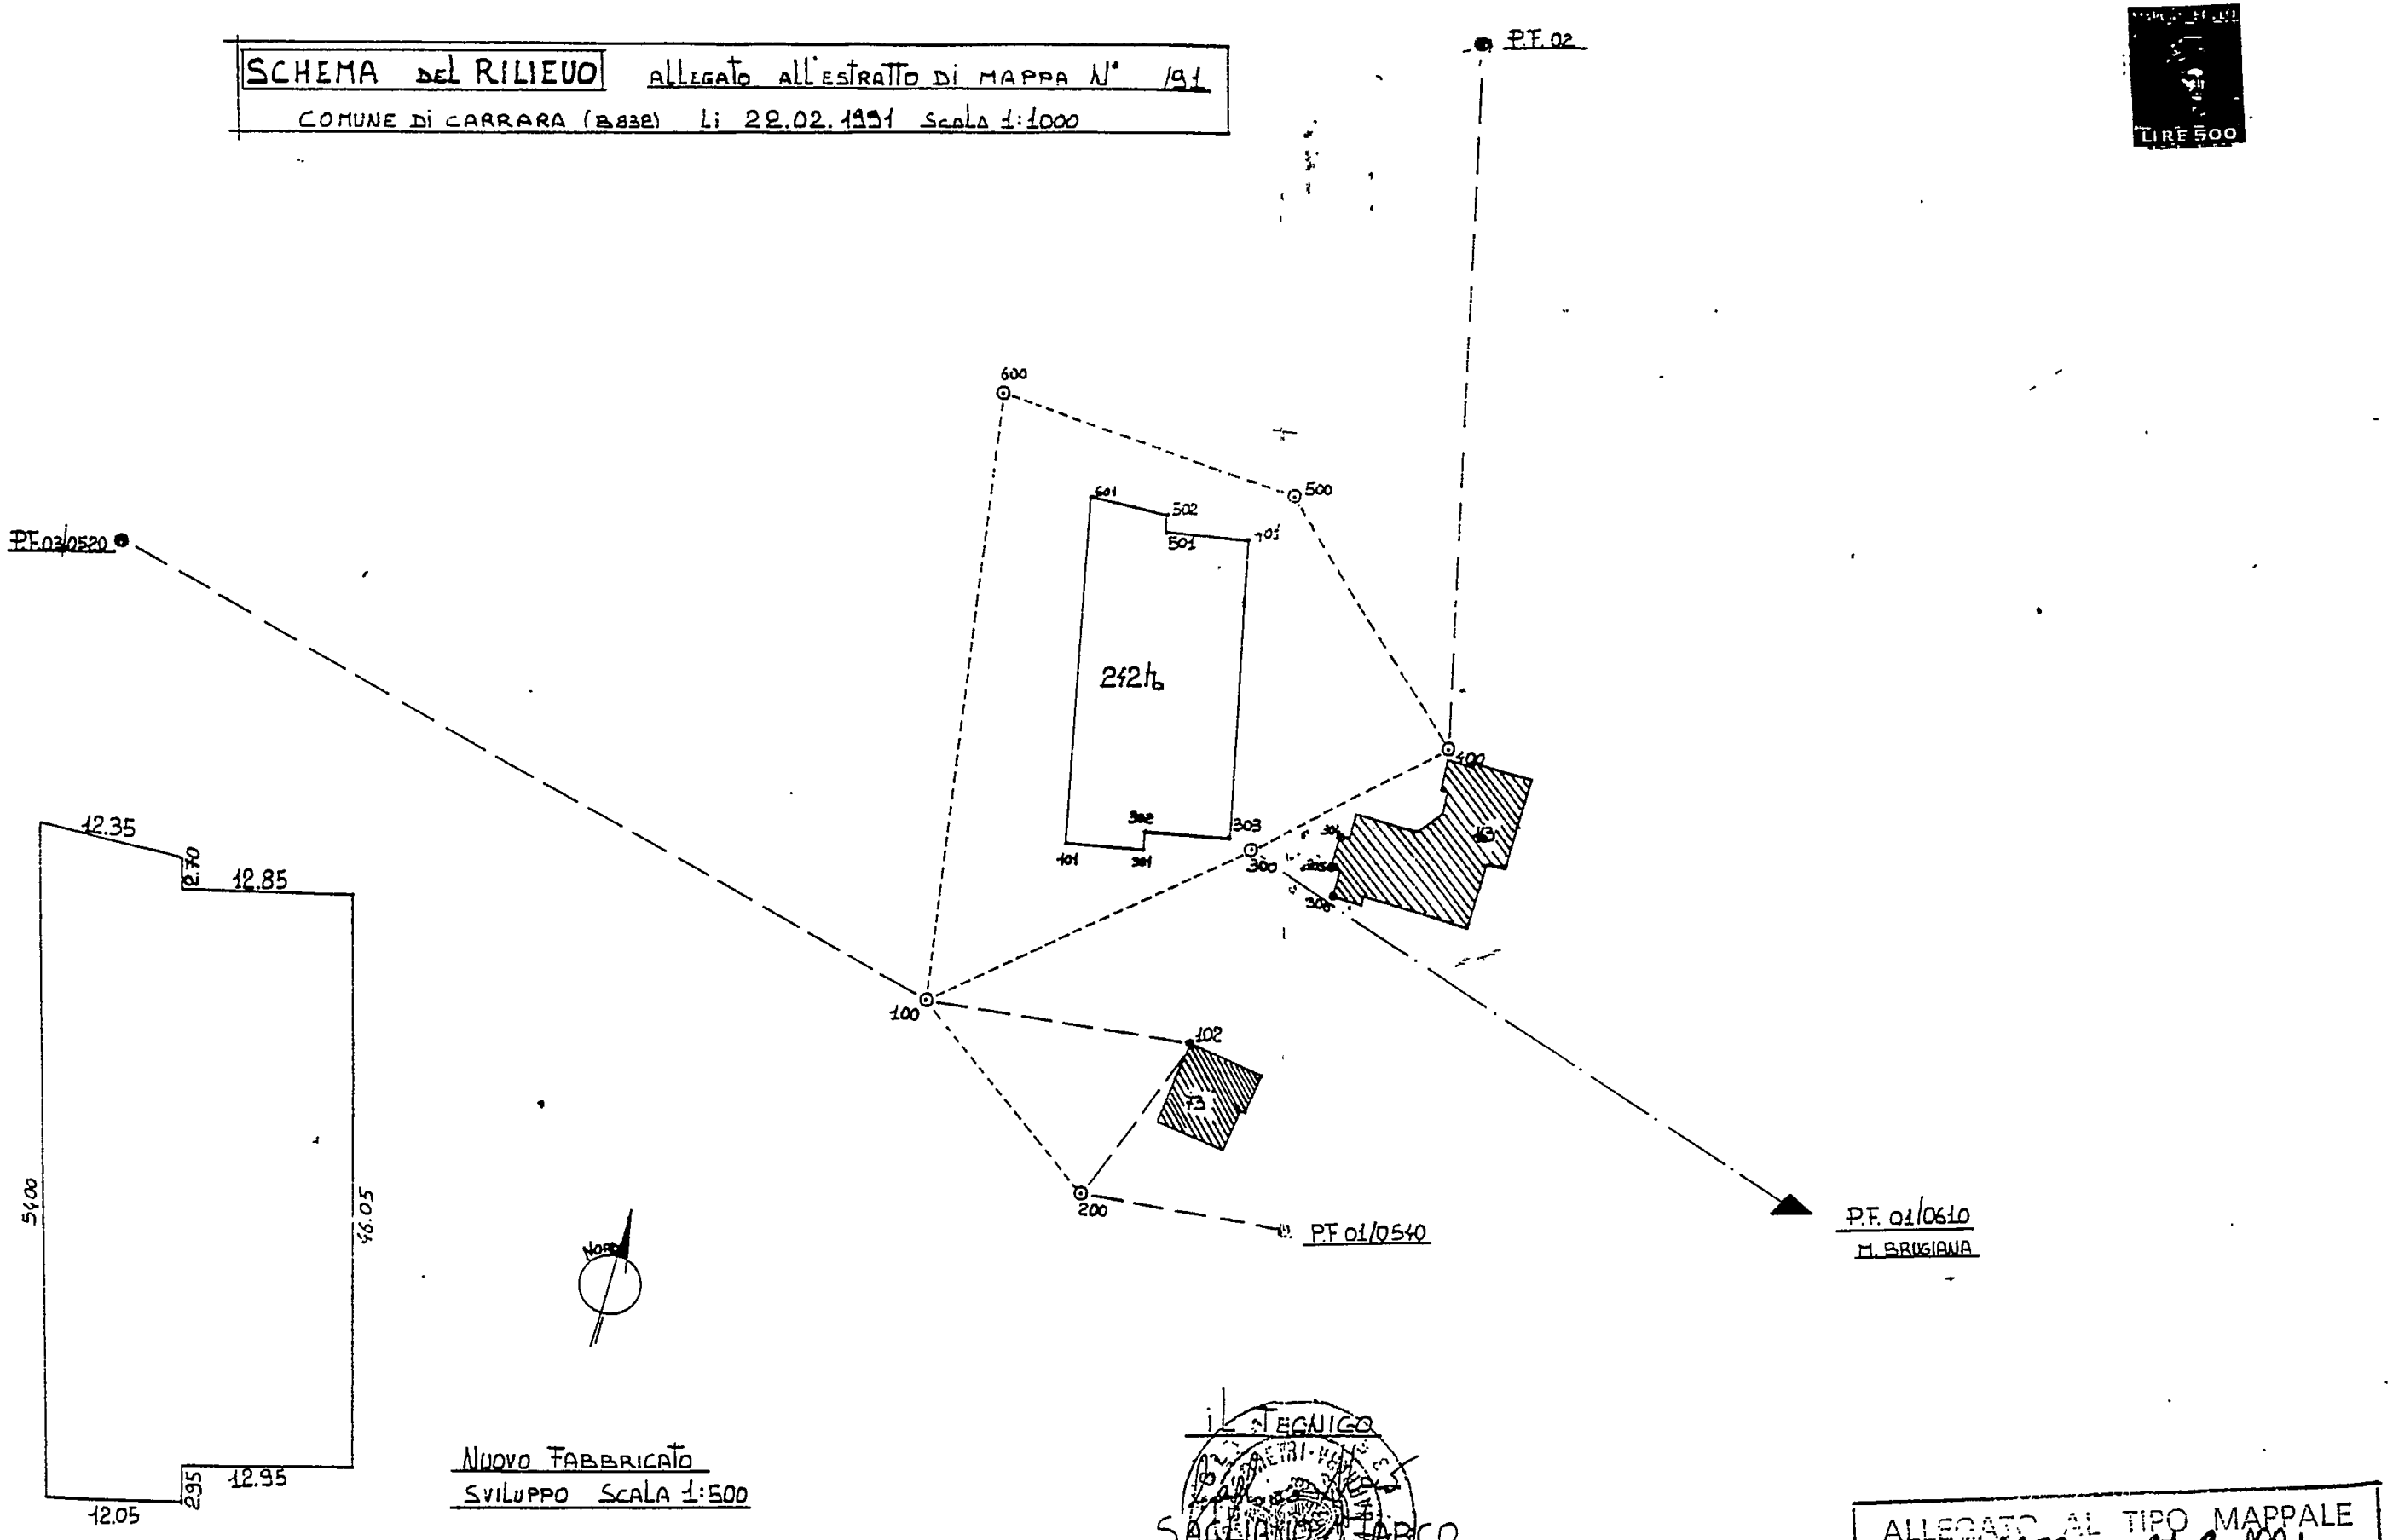

P.F. 01/0610
M. BRUGIANA

NUOVO FABBRICATO
SVILUPPO SCALA 1:500

IL TECNICO
SAGLIANO MARCO

ALLEGATO AL TIPO MAPPALE
Prot. n° 0852 del 27-2-1991
☐ ORIGINALE ☐ COPIA ☒ ATTESTATO

LEGENDA MAPPALE 242
==========

SUB. 1 - BENE COMUNE NON CENSIBILE (viabilita' interna) COMUNE AI SUBALTERNI DAL 36 AL 48, DAL 52 AL 55, DAL 58 AL 67 DAL 69 AL 72, SUB. 76 DEL MAPPALE 244 ED AI SUBALTERNI 2,3,5 E DAL 7 AL 25 DEL MAPPALE 163

SUB. 4 - BENE COMUNE NON CENSIBILE (ingresso) COMUNE AI SUBALTERNI 2,3,5 E DAL 7 AL 25 DEL MAPPALE 163

SUB. 5 - CORTE ESCLUSIVA AL SUB. 2 MAPPALE 163
SUB. 6 - CORTE ESCLUSIVA AL SUB. 3 MAPPALE 163
SUB. 7 - CORTE ESCLUSIVA AL SUB. 24 MAPPALE 163
SUB. 8 - CORTE ESCLUSIVA AL SUB. 5 MAPPALE 163
SUB. 9 - CORTE ESCLUSIVA AL SUB. 25 MAPPALE 163
SUB. 10 - POSTO AUTO SCOPERTO
SUB. 11 - POSTO AUTO SCOPERTO
SUB. 12 - POSTO AUTO SCOPERTO
SUB. 13 - POSTO AUTO SCOPERTO
SUB. 14 - POSTO AUTO SCOPERTO
SUB. 15 - POSTO AUTO SCOPERTO
SUB. 16 - POSTO AUTO SCOPERTO
SUB. 17 - POSTO AUTO SCOPERTO
SUB. 18 - POSTO AUTO SCOPERTO
SUB. 19 - POSTO AUTO SCOPERTO
SUB. 20 - POSTO AUTO SCOPERTO
SUB. 21 - POSTO AUTO SCOPERTO
SUB. 22 - POSTO AUTO SCOPERTO
SUB. 23 - POSTO AUTO SCOPERTO
SUB. 24 - POSTO AUTO SCOPERTO
SUB. 25 - POSTO AUTO SCOPERTO
SUB. 26 - POSTO AUTO SCOPERTO
SUB. 27 - POSTO AUTO SCOPERTO
SUB. 28 - POSTO AUTO SCOPERTO
SUB. 29 - POSTO AUTO SCOPERTO
SUB. 30 - POSTO AUTO SCOPERTO
SUB. 31 - POSTO AUTO SCOPERTO
SUB. 32 - POSTO AUTO SCOPERTO
SUB. 33 - POSTO AUTO SCOPERTO
SUB. 34 - POSTO AUTO SCOPERTO
SUB. 35 - POSTO AUTO SCOPERTO
SUB. 36 - POSTO AUTO SCOPERTO
SUB. 37 - POSTO AUTO SCOPERTO
SUB. 38 - POSTO AUTO SCOPERTO
SUB. 39 - POSTO AUTO SCOPERTO
SUB. 40 - POSTO AUTO SCOPERTO
SUB. 41 - POSTO AUTO SCOPERTO
SUB. 42 - POSTO AUTO SCOPERTO
SUB. 43 - POSTO AUTO SCOPERTO
SUB. 44 - POSTO AUTO SCOPERTO
SUB. 45 - POSTO AUTO SCOPERTO
SUB. 46 - POSTO AUTO SCOPERTO
SUB. 47 - POSTO AUTO SCOPERTO
SUB. 48 - POSTO AUTO SCOPERTO
SUB. 49 - POSTO AUTO SCOPERTO
SUB. 50 - POSTO AUTO SCOPERTO
SUB. 51 - POSTO AUTO SCOPERTO
SUB. 52 - POSTO AUTO SCOPERTO
SUB. 53 - POSTO AUTO SCOPERTO
SUB. 58 - POSTO AUTO SCOPERTO
SUB. 59 - POSTO AUTO SCOPERTO
SUB. 60 - POSTO AUTO SCOPERTO
SUB. 61 - POSTO AUTO SCOPERTO
SUB. 62 - POSTO AUTO SCOPERTO
SUB. 63 - POSTO AUTO SCOPERTO
SUB. 65 - CORTE ESCLUSIVA AL SUB. 36 MAPP. 244
SUB. 66 - BENE NON CENSIBILE (ingresso, corte condominiale) COMUNE AI SUBALTERNI DAL 2 AL 16; DAL 18 AL 23,28, DAL 36 AL 48, DAL 52 AL 56,DAL 58 AL 67, DAL 69 AL 73,75,76 MAPP. 244
SUB. 67 - CORTE ESCLUSIVA AL SUB. 38 MAPP. 244
SUB. 68 - CORTE ESCLUSIVA AL SUB. 39 MAPP. 244
SUB. 69 - CORTE ESCLUSIVA AL SUB. 37 MAPP. 244
SUB. 70 - POSTO AUTO SCOPERTO

PIANO PRIMO SOTTOSTRADA

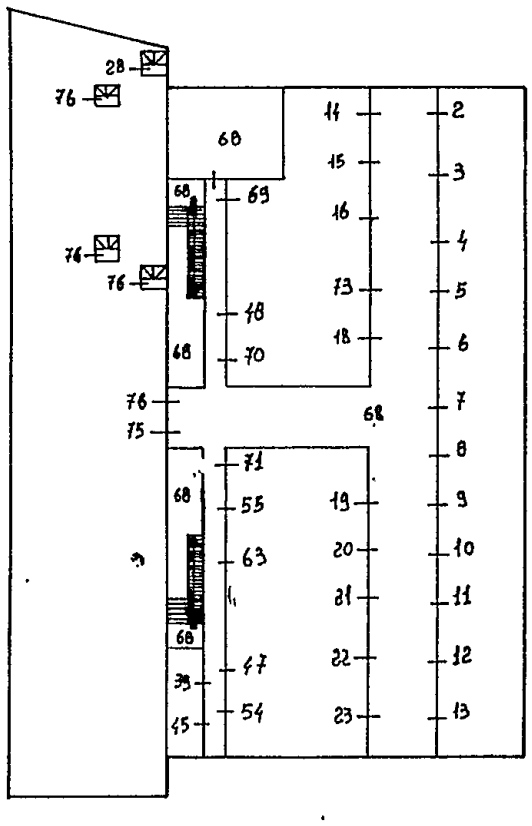

PIANO TERRA

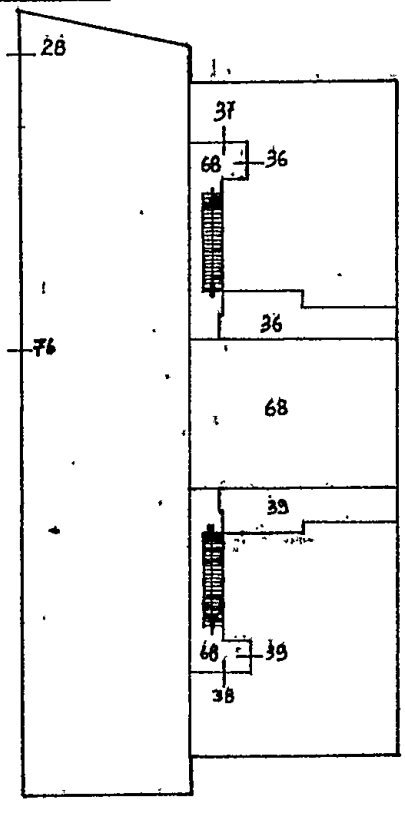

PIANO PRIMO

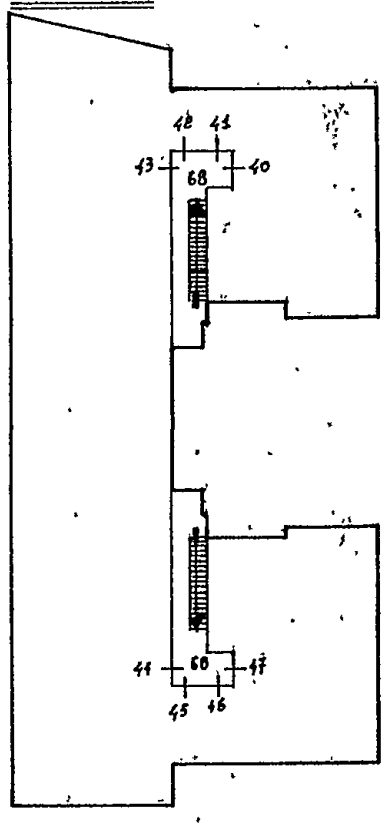

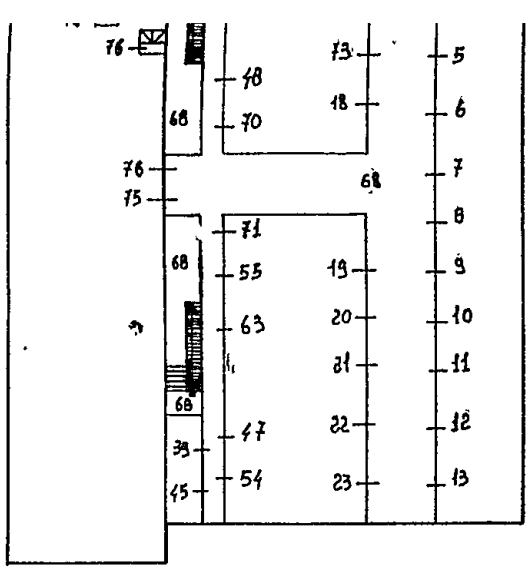

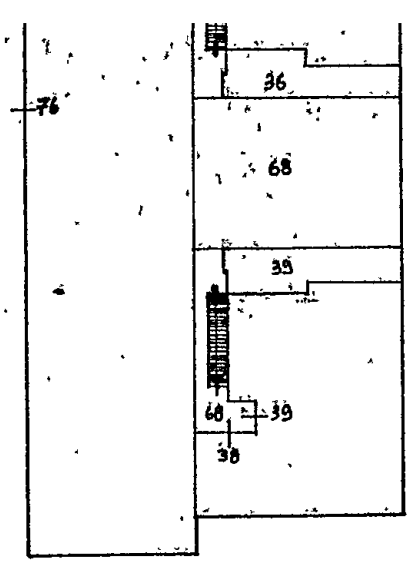

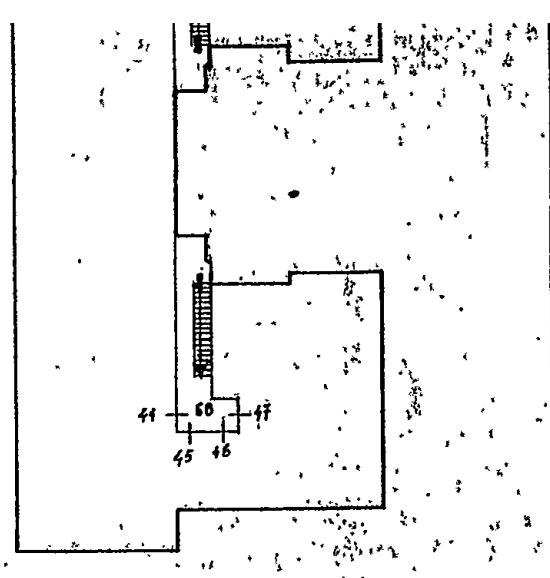

PIANO SECONDO

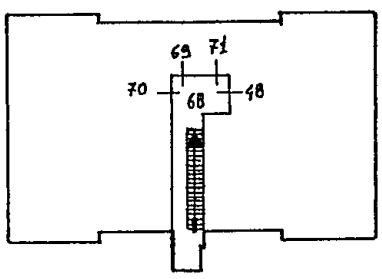

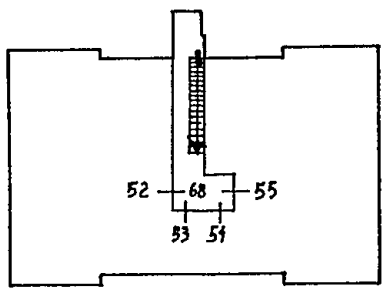

PIANO TERZO

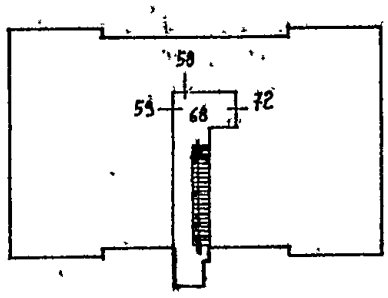

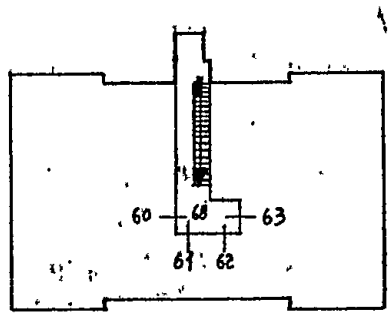

PIANO QUARTO

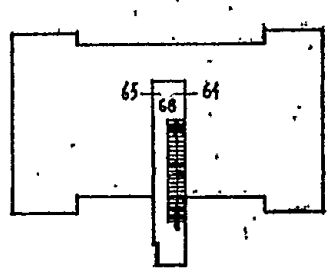

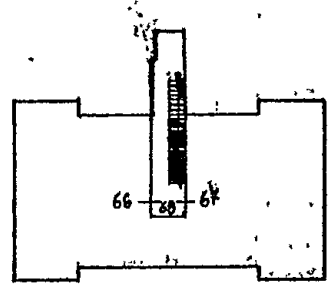

LEGENDA MAPPALE 244
==========

SUB. 2 - GARAGE, PIANO 1 SS
SUB. 3 - GARAGE, PIANO 1 SS
SUB. 4 - GARAGE, PIANO 1 SS
SUB. 5 - GARAGE, PIANO 1 SS
SUB. 6 - GARAGE, PIANO 1 SS
SUB. 7 - GARAGE, PIANO 1 SS
SUB. 8 - GARAGE, PIANO 1 SS
SUB. 9 - GARAGE, PIANO 1 SS
SUB. 10 - GARAGE, PIANO 1 SS
SUB. 11 - GARAGE, PIANO 1 SS
SUB. 12 - GARAGE, PIANO 1 SS
SUB. 13 - GARAGE, PIANO 1 SS
SUB. 14 - GARAGE, PIANO 1 SS
SUB. 15 - GARAGE, PIANO 1 SS
SUB. 16 - GARAGE, PIANO 1 SS
SUB. 18 - GARAGE, PIANO 1 SS
SUB. 19 - GARAGE, PIANO 1 SS
SUB. 20 - GARAGE, PIANO 1 SS
SUB. 21 - GARAGE, PIANO 1 SS
SUB. 22 - GARAGE, PIANO 1 SS
SUB. 23 - GARAGE, PIANO 1 SS
SUB. 28 - NEGOZIO, PIANO TERRA, E MAGAZZINO PIANO 1 SS.
SUB. 36 - APPARTAMENTO E CORTE, PIANO TERRA
SUB. 37 - APPARTAMENTO, PIANO TERRA.
SUB. 38 - APPARTAMENTO, PIANO TERRA.
SUB. 39 - APPARTAMENTO ,CORTE PIANO TERRA, E CANTINA PIANO 1SS.
SUB. 40 - APPARTAMENTO, PIANO PRIMO
SUB. 41 - APPARTAMENTO, PIANO PRIMO
SUB. 42 - APPARTAMENTO, PIANO PRIMO
SUB. 43 - APPARTAMENTO, PIANO PRIMO
SUB. 44 - APPARTAMENTO, PIANO PRIMO
SUB. 45 - APPARTAMENTO, PIANO PRIMO, E CANTINA, PIANO 1 SS.
SUB. 46 - APPARTAMENTO, PIANO PRIMO
SUB. 47 - APPARTAMENTO, PIANO PRIMO, E CANTINA PIANO 1 SS
SUB. 48 - APPARTAMENTO, PIANO SECONDO, E CANTINA, PIANO 1 SS.
SUB. 52 - APPARTAMENTO, PIANO SECONDO
SUB. 53 - APPARTAMENTO, PIANO SECONDO
SUB. 54 - APPARTAMENTO, PIANO SECONDO, E CANTINA, PIANO 1 SS.
SUB. 55 - APPARTAMENTO, PIANO SECONDO, E CANTINA, PIANO 1 SS.
SUB. 58 - APPARTAMENTO, PIANO TERZO
SUB. 59 - APPARTAMENTO, PIANO TERZO
SUB. 60 - APPARTAMENTO, PIANO TERZO
SUB. 61 - APPARTAMENTO, PIANO TERZO
SUB. 62 - APPARTAMENTO, PIANO TERZO
SUB. 63 - APPARTAMENTO, PIANO TERZO, E CANTINA, PIANO 1 SS.
SUB. 64 - APPARTAMENTO, PIANO QUARTO, in corso di costruzione
SUB. 65 - APPARTAMENTO, PIANO QUARTO, in corso di costruzione
SUB. 66 - APPARTAMENTO, PIANO QUARTO, in corso di costruzione
SUB. 67 - APPARTAMENTO, PIANO QUARTO, in corso di costruzione
SUB. 68 - BENE COMUNE NON CENSIBILE COMUNE AI SUB DAL 2 AL 16, DAL 18 AL 23, 28, DAL 36 AL 48, DAL 52 AL 55, DAL 58 AL 67, DAL 69 AL 73, 75,76 (ingresso, vano scala, locali comuni, ascensore)
SUB. 69 - APPARTAMENTO, PIANO SECONDO, E CANTINA, PIANO 1 SS.
SUB. 70 - APPARTAMENTO, PIANO SECONDO, E CANTINA, PIANO 1 SS.
SUB. 71 - APPARTAMENTO, PIANO SECONDO, E CANTINA, PIANO 1 SS.
SUB. 72 - APPARTAMENTO, PIANO TERZO
SUB. 73 - GARAGE, PIANO 1 SS.
SUB. 75 - DEPOSITO, PIANO 1 SS.
SUB. 76 - UFFICIO PIANO TERRA E PIANO 1 SS.

COMUNE DI CARRARA località FONTECIMATO FOGLIO 53 MAPPALI 242-244-245-163

E L A B O R A T O P L A N I M E T R I C O 8

Il Tecnico
Geom. Giampaolo Diletta

UFFICIO TECNICO - SEZIONE AUTONOMA GRAFICALE - MASSA-CARRARA

Rif. Tipo Mappale N° 1544/92

PIANO SEMINTERRATO

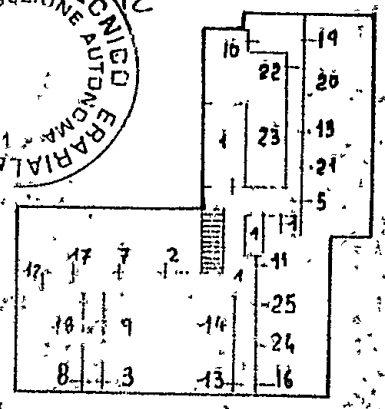

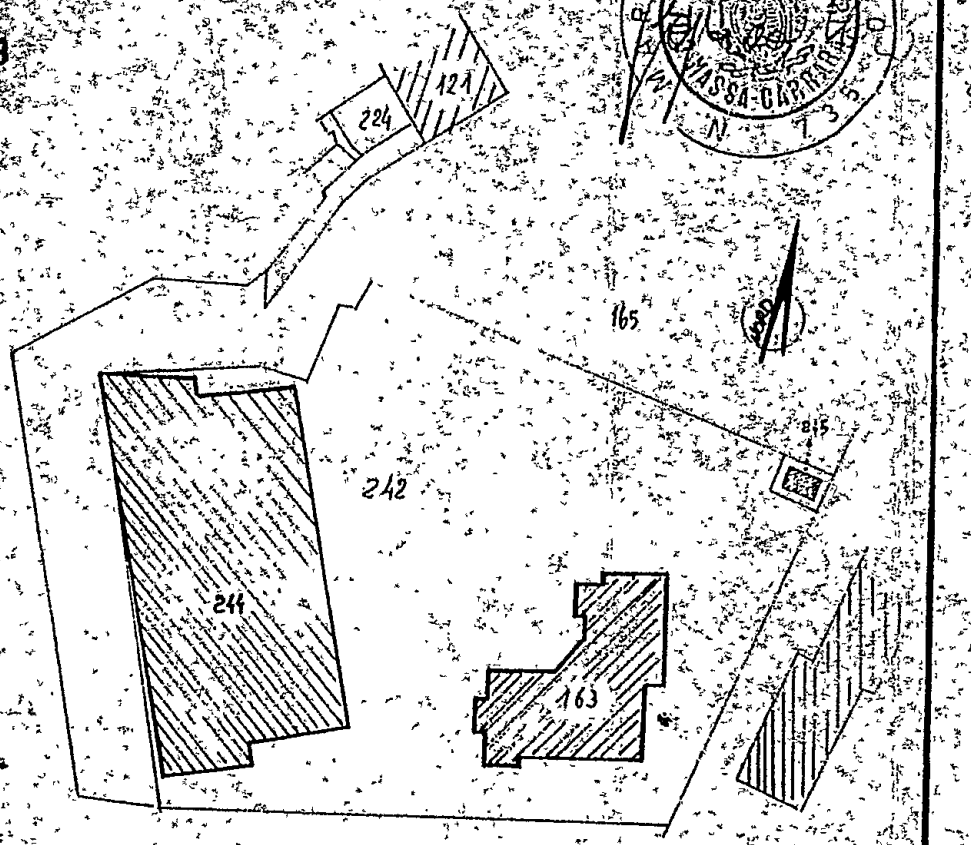

ESTRATTO DI MAPPA 1:1000

PIANO TERRENO

SCALA 1/500

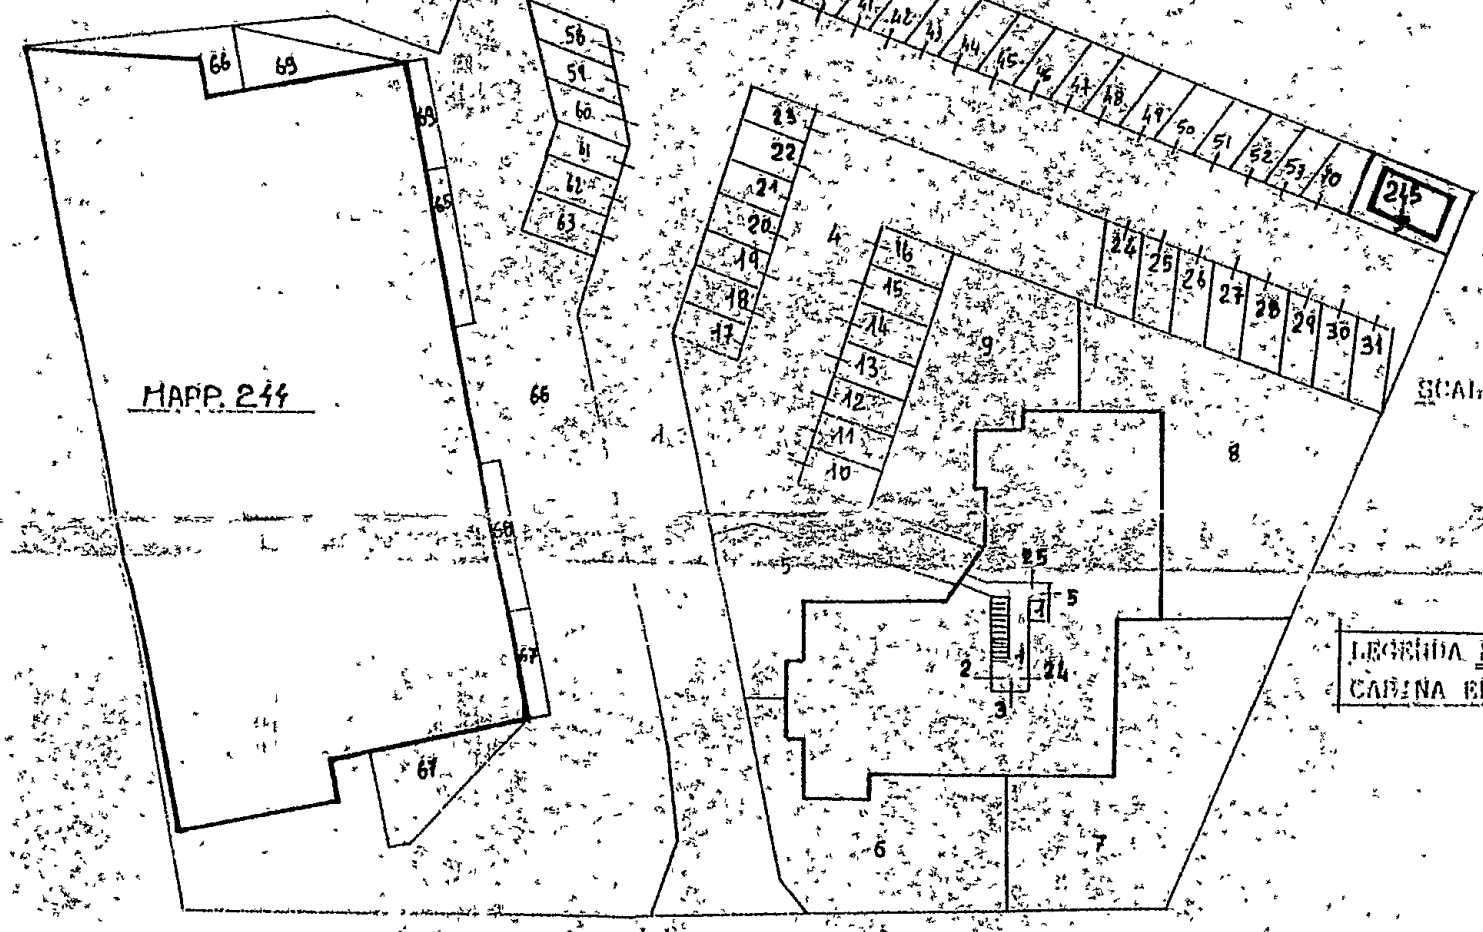

LEGENDA MAPP. 245
CABINA ENEL E CORTE ESCLUSIVA

PIANO PRIMO

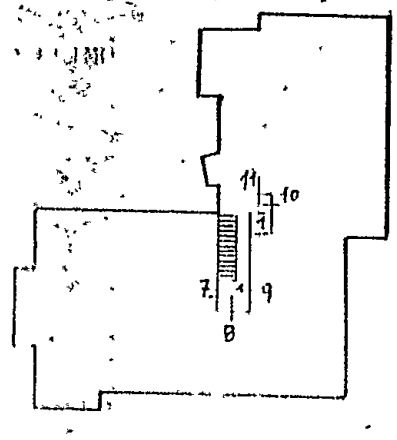

PIANO SECONDO

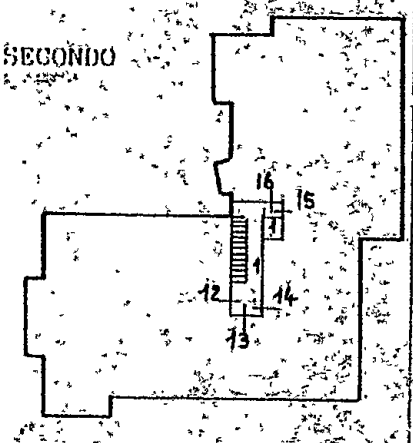

PIANO SOTTOTETTO

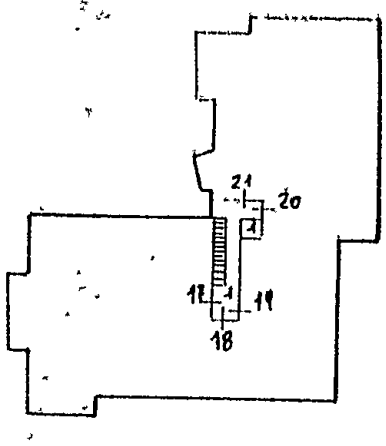

LEGENDA MAPPALE 163

sub. 1 – Bene Comune non Censibile (vano scala, locale caldaia, sala comune, ascensore)
sub. 2 – Appartamento(p. T.) e cantina (p. 1°s)
sub. 3 – Appartamento(p. T.) e cantina (p. 1°s)
sub. 5 – Appartamento(p. T.) e cantina (p. 1°s)
sub. 7 – Appartamento(p. 1°) e cantina (p. 1°s)
sub. 8 – Appartamento(p. 1°) e cantina (p. 1°s)
sub. 9 – Appartamento(p. 1°) e cantina (p. 1°s)
sub. 10 – Appartamento (p. 1°) e cantina (p. 1°s)
sub. 11 – Appartamento (p. 1°) e cantina (p. 1°s)
sub. 12 – Appartamento (p. 2°) e cantina (p. 1°s)
sub. 13 – Appartamento (p. 2°) e cantina (p. 1°s)
sub. 14 – Appartamento (p. 2°) e cantina (p. 1°s)
sub. 15 – Appartamento (p. 2°) e cantina (p. 1°s)
sub. 16 – Appartamento (p. 2°) e cantina (p. 1°s)
sub. 17 – Appartamento (p. 3°) e cantina (p. 1°s)
sub. 18 – Appartamento (p. 3°) e cantina (p. 1°s)
sub. 19 – Appartamento (p. 3°) e cantina (p. 1°s)
sub. 20 – Appartamento (p. 3°) e cantina (p. 1°s)
sub. 21 – Appartamento (p. 3°) e cantina (p. 1°s)
sub. 22 – Appartamento (sottotetto) e cantina (p. 1°s)
sub. 23 – Appartamento (sottotetto) e cantina (p. 1°s)
sub. 24 – Appartamento (p. T) e cantina (p. 1°s)
sub. 25 – Appartamento (p. T) e cantina (p. 1°s)

COMUNE DI CARRARA

C

TABELLA E SCHEMI
per calcolo oneri di urbanizzazione e percentuale afferente il costo di costruzione
L. 28-1-1977 n. 10 - LR. 30-6-84 n. 41

PROPRIETARIO

COOP. LE BETULE

PROGETTISTA

DOTT. ARCH. PAOLO PICCINI

Fabbricato sito in loc. PONTECIMATO Via G. MARCONI 9 E Mapp. 122 occ Foglio 53

☐ Progetto presentato in data 28.10.85 Prot. N° 354456 / 8435

☐ Soluzione N° ..... presentata in data ..... Prot. N° ...../.....

☐ Variante sostanziale ☐ non sostanziale ☐ presentata in data 18.7.91 Prot. N° 354456 / 8435

alla costruzione / ampliamento / modifiche / ristrutturazione / .....
di un fabbricato uso abitazione / artigianale o industriale / direzionale commerciale turistico / agricolo o rurale / pubblico o attrezzatura collettiva / dotato di impianti che utilizzano energia solare

con struttura portante in muratura e/o laterizio ☐ cemento armato ☐ altri ☐

Zonizzazione di (informativa)

PRGC EDILIZIA D

Zona di saturazione ☐ } Art. 16 Punto 3
Zona di espansione ☒ } L.R. 30/6/84 n. 41
Zona omogenea A / B / (C) / D / E / F / (D.M. 2-4-68 n. 1444)
Piano attuativo (SI)/NO PPA SI/NO PEEP SI/NO

(Evidenziare con croce o circolo i casi ricorrenti)

VOLUMI COMPLETAMENTE NUOVI (vedi schema allegato progetto)

Volumi al di sotto del piano di campagna . . . . . Mc .....

Volumi di reddito al di sotto del piano di campagna . . . . . Mc .....
(vedi allegato a delibera Consiglio Comunale N° 840 del 21/11/84)

Volumi dal piano di campagna alla gronda e/o secondo quanto previsto deliberazione Consiglio Comunale e N.T.A. del PRGC e Reg. Edil. Cam. . . . . . Mc 27.000

Portici in aggiunta o pilotis . . . . . Mc .....

Volumi da sottrarre per variante, volume tecnico, esenzione, altro . . . . Mc .....

TOTALE Mc 27.000

VOLUMI DA RISTRUTTURARE

Interventi di ristrutturazione edilizia di cui alla L.R. 21/5/80 N° 59
categoria D1 / D2 / D3 / Ristrutturazione urbanistica

Volumi al di sotto del piano di campagna . . . . . Mc .....

Volumi di reddito al di sotto del piano di campagna . . . . . Mc .....
(vedi allegato a delibera Consiglio Comunale N° 840 del 21/11/84)

Volumi dal piano di campagna alla gronda e/o secondo quanto previsto deliberazione Consiglio Comunale e N.T.A. del PRGC e Reg. Edil. Com. . . . . . Mc .....

Portici in aggiunta o pilotis . . . . . Mc .....

Volumi da sottrarre per variante, volume tecnico, esenzione, altro . . . . Mc .....

TOTALE Mc .....

FABBRICATI RESIDENZIALI

VOLUMI NUOVI CALCOLO ONERI DI URBANIZZAZIONE

(Mc) × (ipotesi A B C D) × (coefficiente tabella C × 0,9)
(0,80 se caso previsto al punto 2 art. 21 L.R. 41/84) =

Importo oneri di urbanizzazione

NB. Applicando le riduzioni di cui al 2° e 3° comma art. 16 L.R. 41/84 e relativa del C.C. n. 840 del 21/11/84, queste possono essere cumulate a quelle previste dall'art. 21 della L.R. 41/84 fino ad un massimo del 50% delle tabelle regionali.

	MC		IPOTESI		COEFF. TAB C	
PRIM.	27000	x	8,177 x 1.029	x	1,8 x 1.08 x 1.04 x 1.07	= L. 295.000
SEC.	27000	x	1,1637 x 1,029	x	1,1 x 1.08 x 1.04 x 1.05	£ 600.000

VOLUMI DA RISTRUTTURARE

(Mc) × (ipotesi A B C D) × (coefficiente tabella C × 0,9)
(0,80 se caso previsto al punto 2 art. 21 L.R. 41/84) =

Importo oneri di urbanizzazione

NB. Applicando le riduzioni di cui al 2° e 3° comma art. 16 L.R. 41/84 e relativa del. C.C. n. 840 del 21/11/84, queste possono essere cumulate a quelle previste dall'art. 21 della L.R. 41/84 fino ad un massimo del 50% delle tabelle regionali.

MC		IPOTESI		COEFF. TAB C	
	x		x		= L. .....

CLASSI DELLE SUPERFICI UTILI ABITABILI = Su (Art. 5) mq.							SUPERFICI PER SERVIZI E ACCESSORI RELATIVI ALLA PARTE RESIDENZIALE (Art. 2) mq.			
PIANO	ALLOGGIO	≤ 95	>95—>110	>110—>130	>130—>160	> 160	Cantinole, soffitte, locali motore ascensore, cabine idriche lavatoi comuni, centrali termiche, ed altri locali a stretto servizio delle residenze	Autorimesse ☐ singole ☐ collettive	Androni d'ingresso e porticati liberi	Logge e balconi
T	1	63.77							37.80	—
T	2	61.43								—
1	3	61.43							18.60	18.32
1	4	63.77								18.32
1	5	86.88								69.78
1	6	73.73								10.82
2	7	61.43							18.60	18.32
2	8	63,77								18.32
2	9	86.98								69.78
2	10	73.73								17.18
3	11			125.20						36.64
3	12	86.78								69.78
3	13	73.73							19,60	17.18
SOFFITTA							60.48			78.40
SOFFITTA							60,35			86.80
Totali mq.		857,73		125.20			120.83		96,60	529.70

SUPERFICI RESIDENZIALI E RELATIVI SERVIZI ED ACCESSORI

Sigla		Denominazione	Superficie (mq.)
1	Su (art. 3)	Superficie utile abitabile	982.33
2	Snr (art. 2)	Superficie netta non residenziale	747.13
3	60% Snr	Superficie ragguagliata	448,27
4= 1+3	Sc (art. 2)	Superficie complessiva	1381.20

SUPERFICI PER ATTIVITA' TURISTICHE COMMERCIALI E DIREZIONALI E RELATIVI ACCESSORI

Sigla		Denominazione	Superficie (mq.)
1	Sn (art. 9)	Superficie netta non residenziale	124.133
2	Sa (art. 9)	Superficie accessori	263.44
3	60% Sa	Superficie ragguagliata	158.06
4= 1+3	St (art. 9)	Superficie totale non residenziale	282,26

Incrementi per le seguenti particolari caratteristiche: .....

..... N. 0

LEGGE 28 gennaio 1977, n. 10
Determinazione del costo di costruzione.
PROSPETTO
(art. 11)

TABELLA 1 - Incremento per superficie utile abitabile (art. 5)

Classi di superficie (mq)	Alloggi (n)	Superficie utile abitabile (mq.)	Rapporto rispetto al totale Su	% incremento (Art. 5)	% incremento per classi di superficie
(1)	(2)	(3)	(4) = (3): Su	(5)	(6) = (4)×(5)
≤ 95	12	857.73	0,87	0	0
> 95 → 110				5	
> 110 → 130	1	125.20	0,13	15	1.95
> 130 → 160				30	
> 160				50	
		Su 982.93		SOMMA →	1.95

TABELLA 2 - Superfici per servizi e accessori relativi alla parte residenziale (art. 2)

DESTINAZIONI		Superfice netta di servizi e accessori (mq)
(7)		(8)
a'	Cantinole, soffitte, locali motore ascensore, cabine idriche, lavatoi comuni, centrali termiche, ed altri locali a stretto servizio delle residenze.	120.83
b	Autorimesse ☐ singole ☐ collettive	
c	Androni d'ingresso e porticati liberi	96.60
d	Logge e balconi	526.70
	Sm	743.13

$\frac{Sm}{Su} \times 100$ 76 %

TABELLA 3 - Incremento per servizi ed accessori relativi alla parte residenziale (art. 6).

Intervalli di variabilità del rapporto percentuale $\frac{Snr}{Su} \times 100$	Ipotesi che ricorre	% Incremento
(9)	(10)	(11)
≤ 50	☐	0
> 50 → 75	☐	10
> 75 → 100	☒	20
> 100	☐	30
		i_2 20

SUPERFICI RESIDENZIALI E RELATIVI SERVIZI ED ACCESSORI

SIGLA		DENOMINAZIONE	SUPERFICIE (mq)
(17)		(18)	(19)
1	Su (art. 3)	Superficie utile abitabile	982.93
2	Snr (art. 2)	Superficie netta non residenziale	747.13
3	60% Snr	Superficie ragguagliata	448.27
4 = 1+3	Sc (art. 2)	Superficie complessiva	1381.20

TABELLA 4 - Incremento per particolari caratteristiche (art. 7)

Numero di caratteristiche	Ipotesi che ricorre	% Incremento
(12)	(13)	(14)
0	☒	0
1	☐	10
2	☐	20
3	☐	30
4	☐	40
5	☐	50
		i_3 0

SUPERFICI PER ATTIVITÀ TURISTICHE COMMERCIALI E DIREZIONALI E RELATIVI ACCESSORI

SIGLA		DENOMINAZIONE	SUPERFICIE (mq)
(20)		(21)	(22)
1	Su (art. 9)	Superficie netta non residenziale	124.199
2	Sa (art. 9)	Superficie accessori	263.44
3	60% Sa	Superficie ragguagliata	158.66
4 = 1+3	St (art. 9)	Superficie totale non residenziale	282.26

Sup. 25% (34)

TOTALE INCREMENTI $i = i_1 + i_2 + i_3$ 21.85

Classe edificio	% Maggiorazione
(15)	(16)
V	25

A - Costo massimo a mq. dell'edilizia agevolata . . . . . = 250.000 L./mq

B - Costo a mq. di costruzione pari all'85% di A . . . . . = 212.500 L./mq.

C - Costo a mq. di costruzione maggiorato B × $\left(1 + \frac{M}{100}\right)$ . . . . . = 255.000 L./mq.

D - Costo di costruzione dell'edificio (Sc + St) × C . . . . . = 352.206.000 L.

.....

.....

LI .....

RIEPILOGO GENERALE

PRIM. 285-000 } Vrs. rimunerate e compulsive
SEC. 600 000
24/12/91

CONTRIBUTO ONERI DI URBANIZZAZIONE L. .....

CONTRIBUTO COSTO DI COSTRUZIONE L. 9 220 000 vedere atto cl. sottomissione 24/12/91

CONCESSIONE GRATUITA AI SENSI VEDI ATTO UNILATERALE D'OBBLIGO + VINCOLO SOTTOTETTO

I sottoscritti dichiarano che il progetto ed il presente allegato sono compilati in piena conformità alle vigenti disposizioni di legge e dei regolamenti di edilizia, e delle norme urbanistiche vigenti nel Comune e ciò, ad ogni effetto, anche delle proprietà confinanti e nei riguardi dei terzi e cioè con assoluto sollievo di ogni responsabilità del Comune.

Timbro e firma del progettista

.....

Firma del proprietario (o di chi legalmente lo rappresenta)

.....

Il sottoscritto proprietario dichiara di volersi impegnare ad applicare prezzi di vendita e canoni di locazione determinati in base alla convenzione tipo approvata dal Comune ai sensi dell'art. 8 della legge 18.1.77 n. 10.

Firma del proprietario (o di chi legalmente lo rappresenta)

.....

(Vedi atto Notaio ..... del .....)

Controllato IL TECNICO

.....

ARCHITETTO CAPO

.....

.....

Eventuale parere Ufficio Legale o Segreteria

.....

.....

.....

.....

Parere Commissione edilizia favorevole/~~contrario~~ in data 30/7/91 n. 30 Carrara, lì 5 MAR. 1992

IL SINDACO .....

AL COMUNE DI CARRARA
UFFICIO URBANISTICA

PROGETTO DI: VARIANTE FABB. C

di proprietà: COOP LE BETULLE

sito in : CARRARA

via : G. MARCONI 9

mapp. n. 122 ecc foglio n. 53

Il sottoscritto PAOLO PICCINI nella qualità di progettista delle opere di cui alla presente richiesta, presa conoscenza della circolare n. 4 del 5.2.60 della Direzione Generale dei Servizi Antincendi e della nota n. 1088 del Comando Provinciale dei Vigili del Fuoco di Massa-Carrara, e D.M. 16.2.82 dichiara sotto la propria responsabilità che il progetto riguarda edificio per il quale a mente della circolare e D.M. suddetti non è imposto l'obbligo di sottoporre gli elaborati tecnici all'esame del locale Comando Vigili del Fuoco in quanto:

NON RIENTRANTE NEI CASI RICHIESTI.

Carrara, lì 23/12/91

Timbro e firma del Progettista