



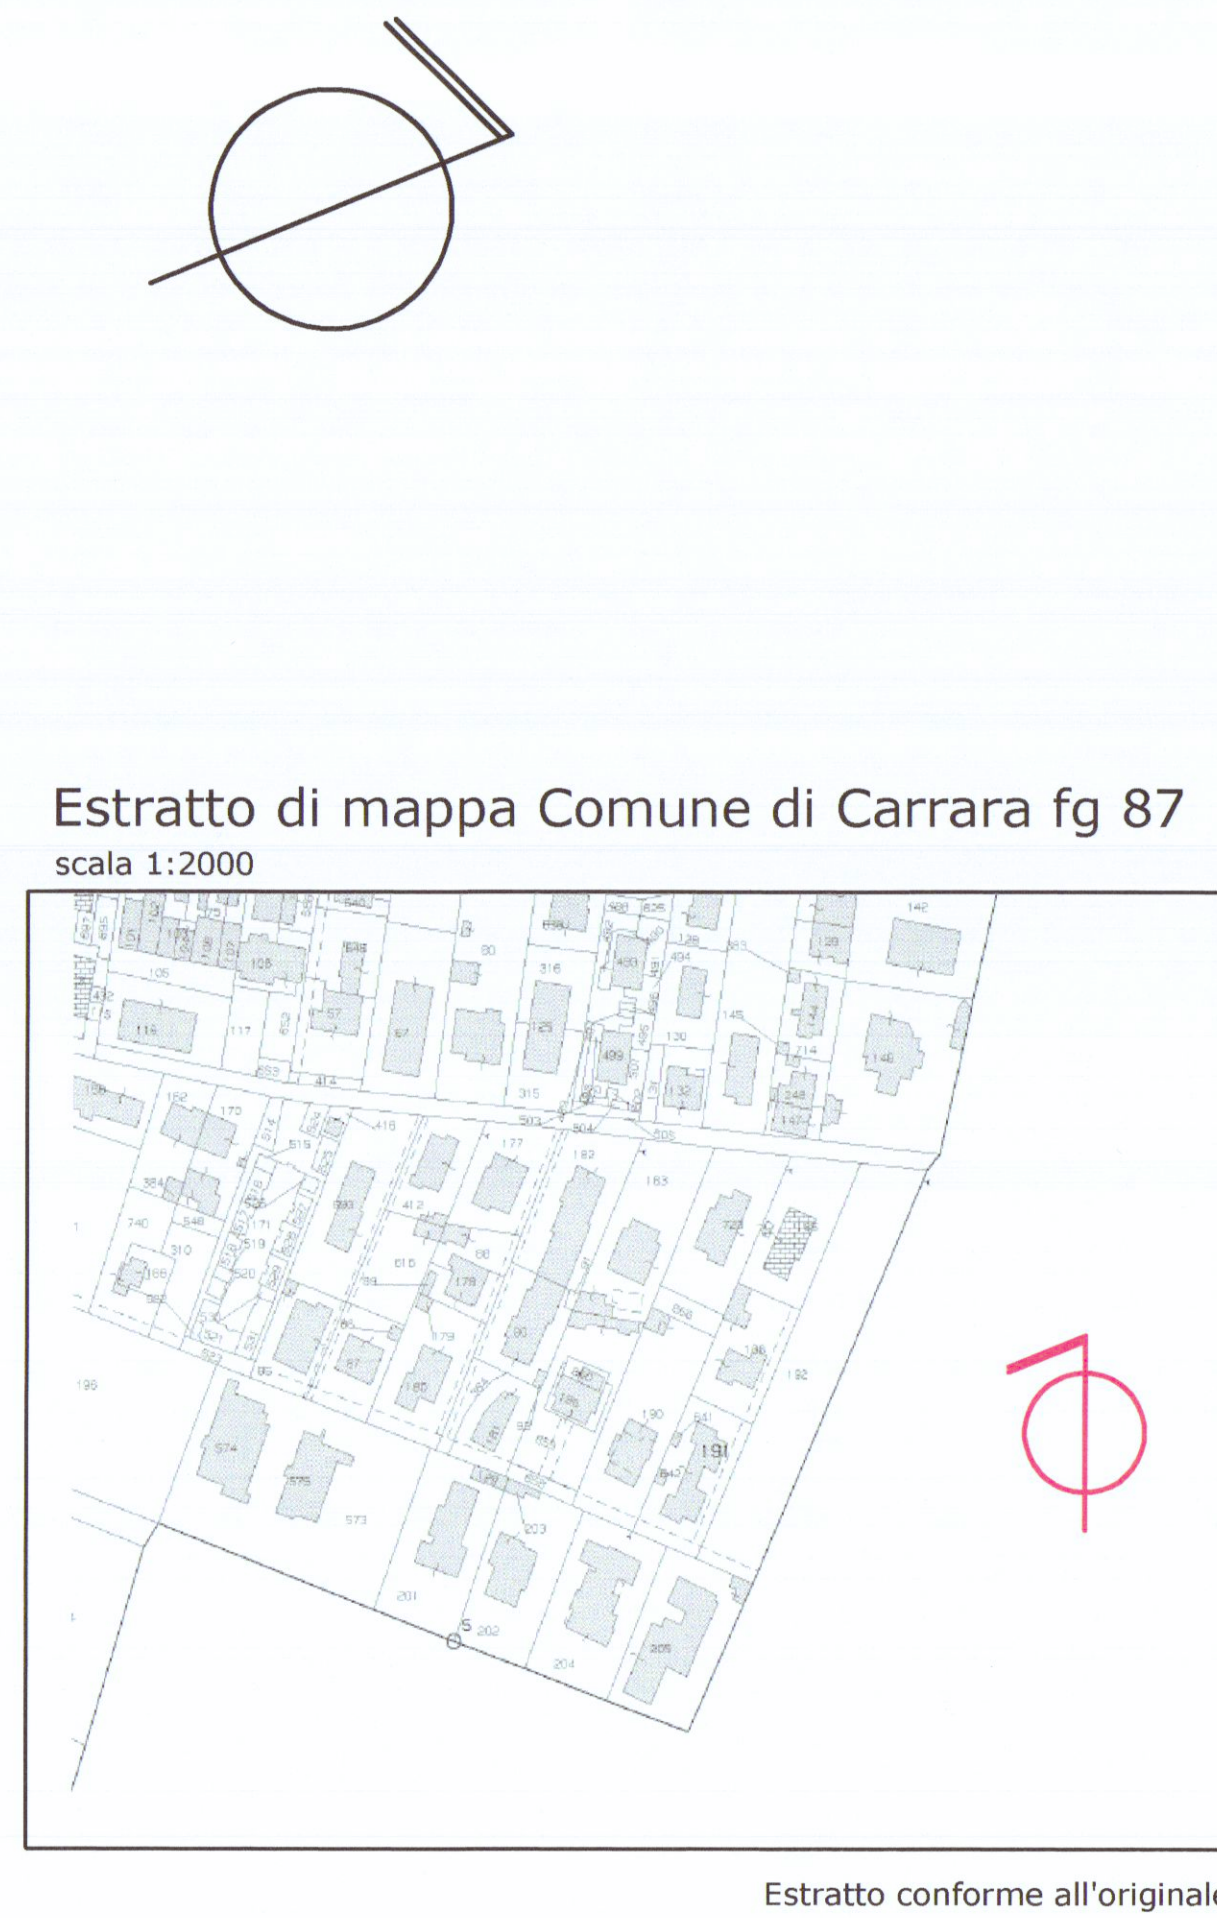


Estratto conforme all'originale


PIANTA PIANO TERRA

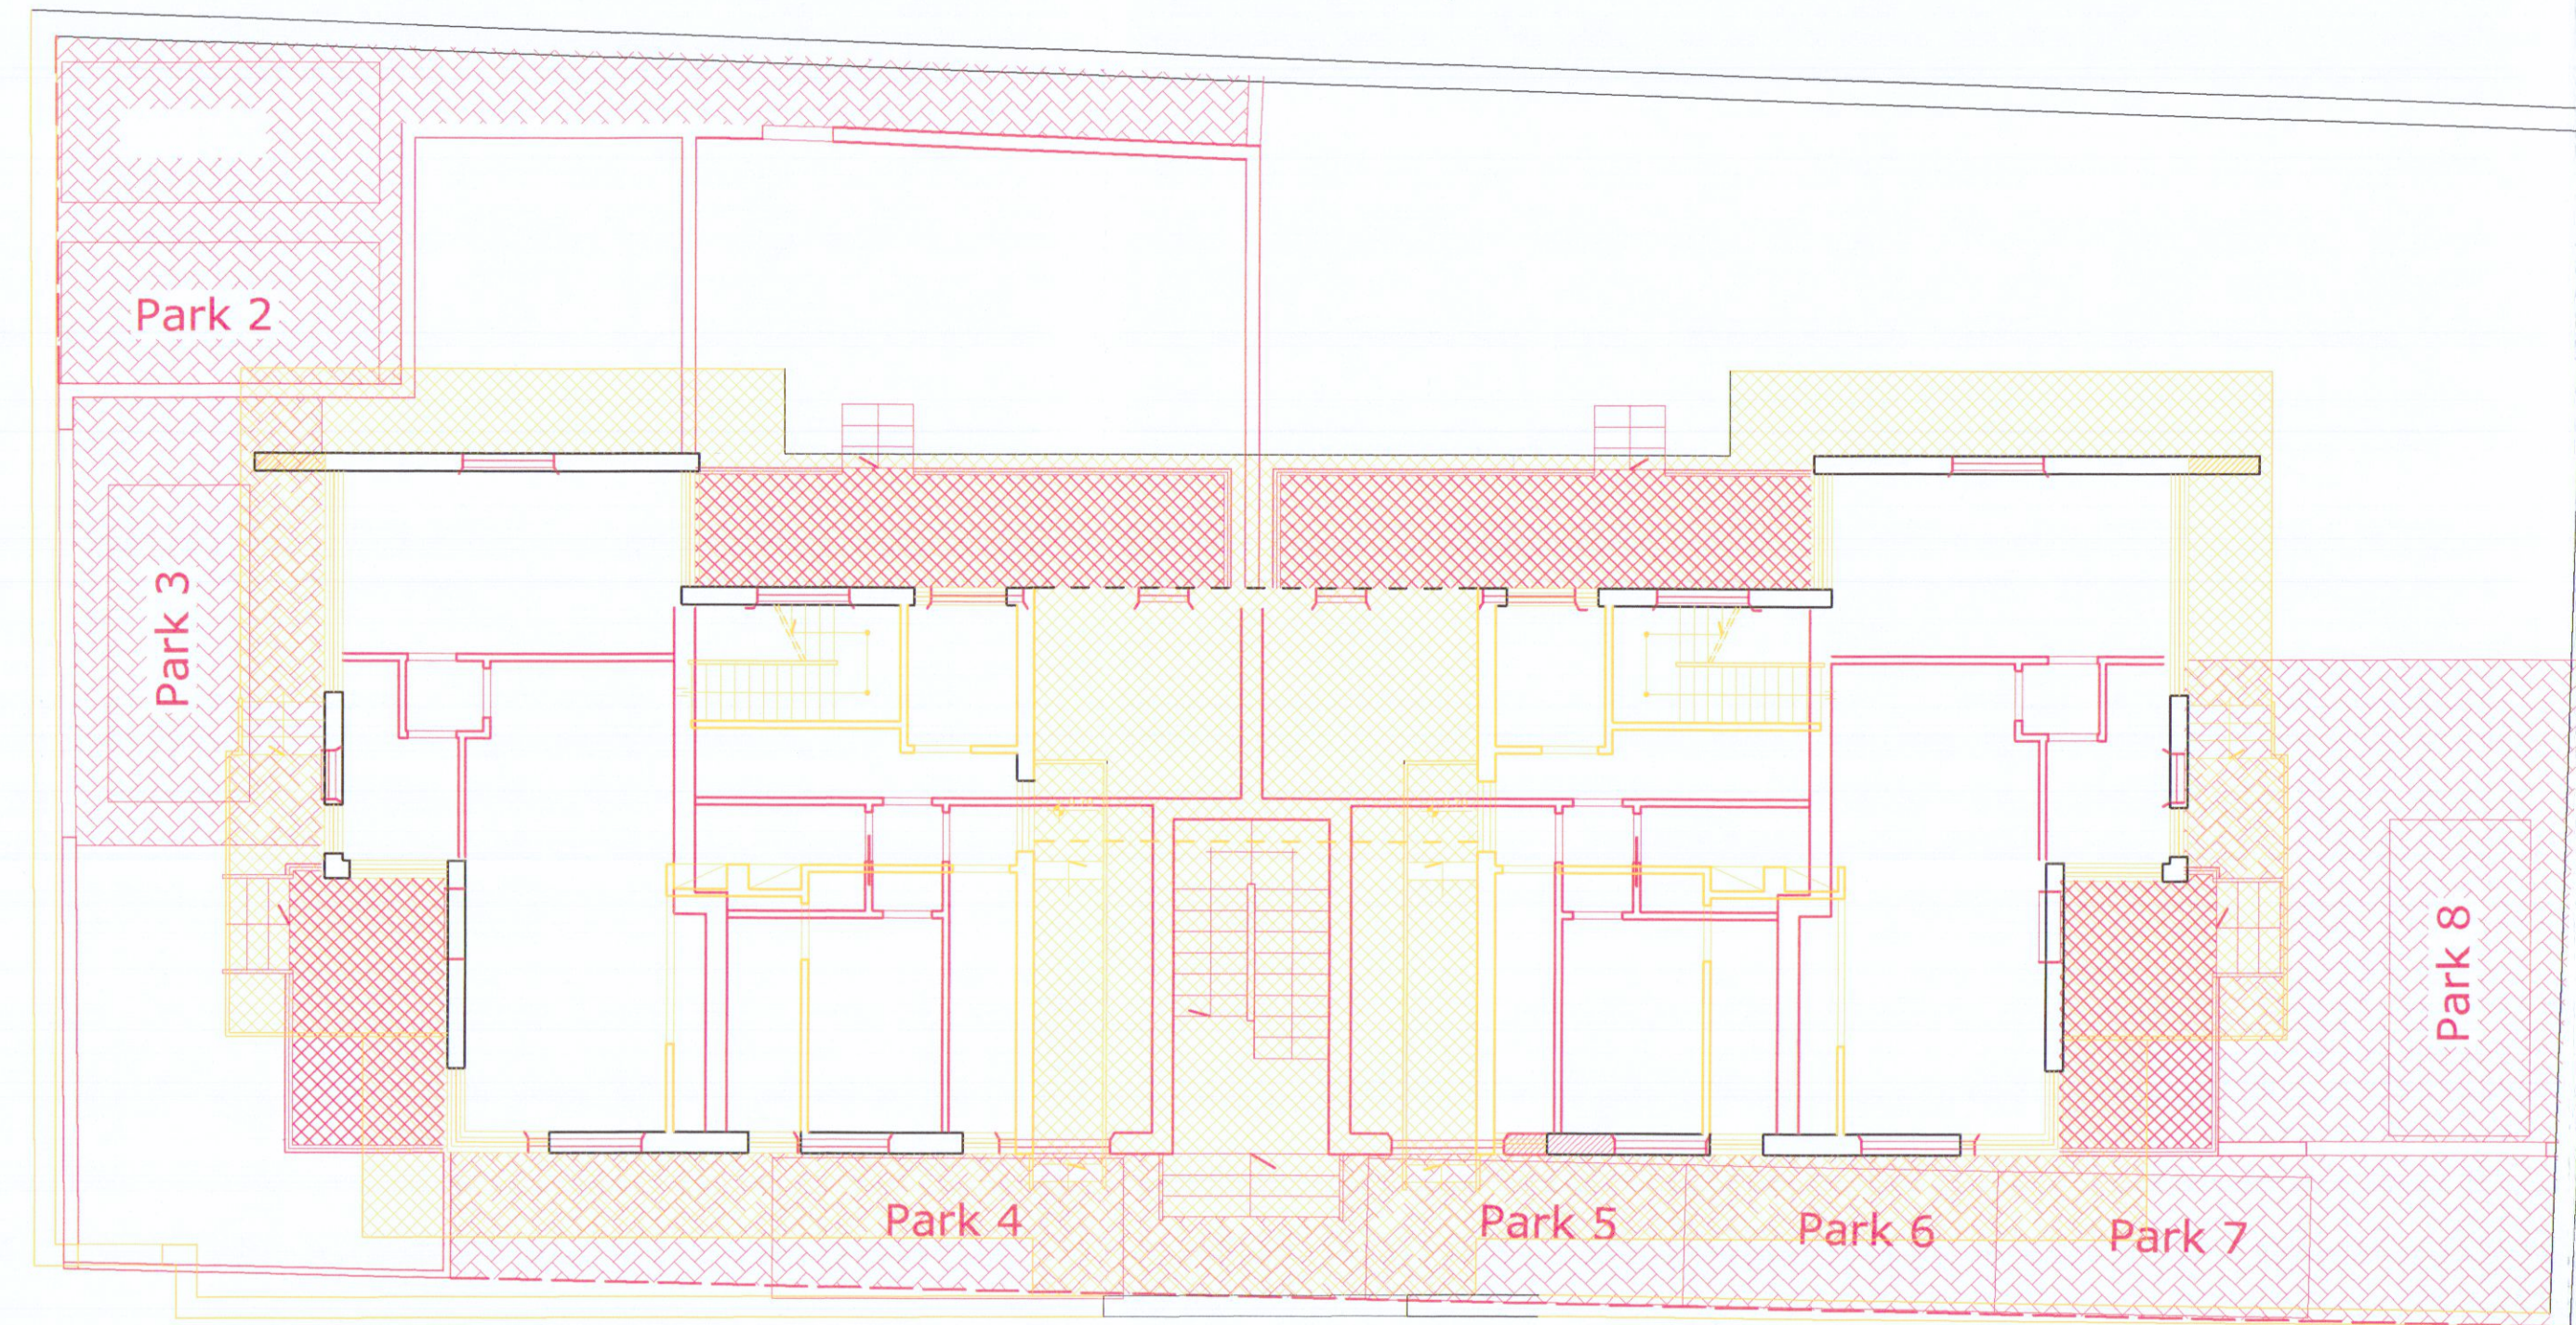

PIANTA PIANO PRIMO

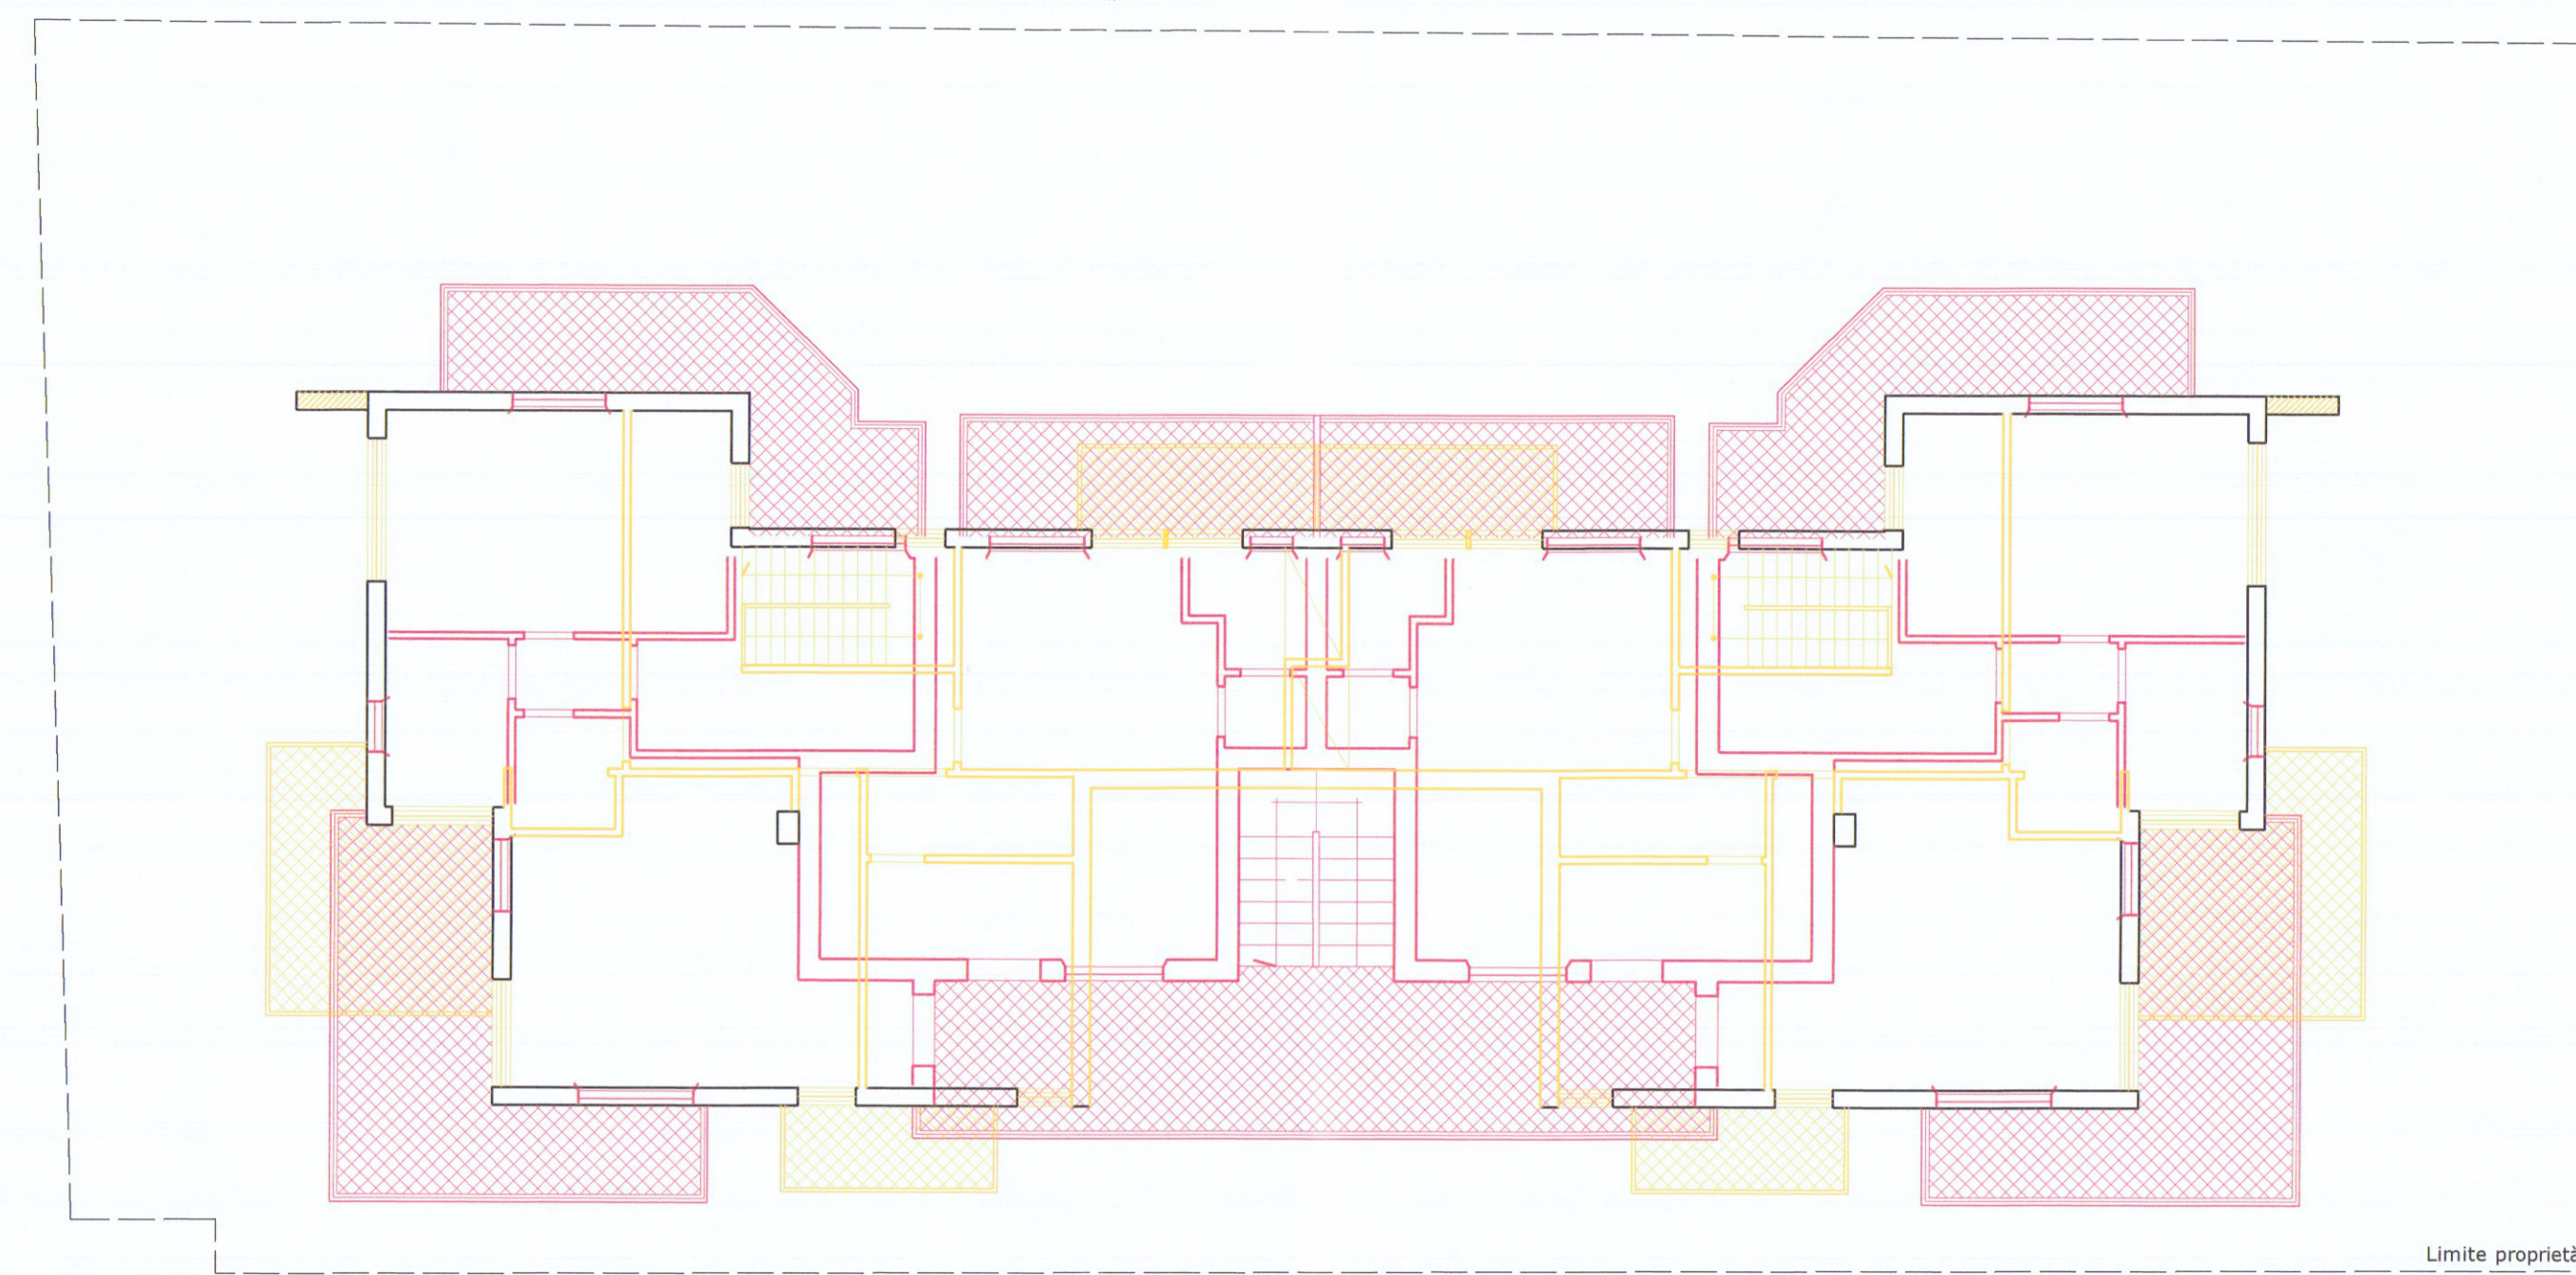

PIANTA COPERTURA

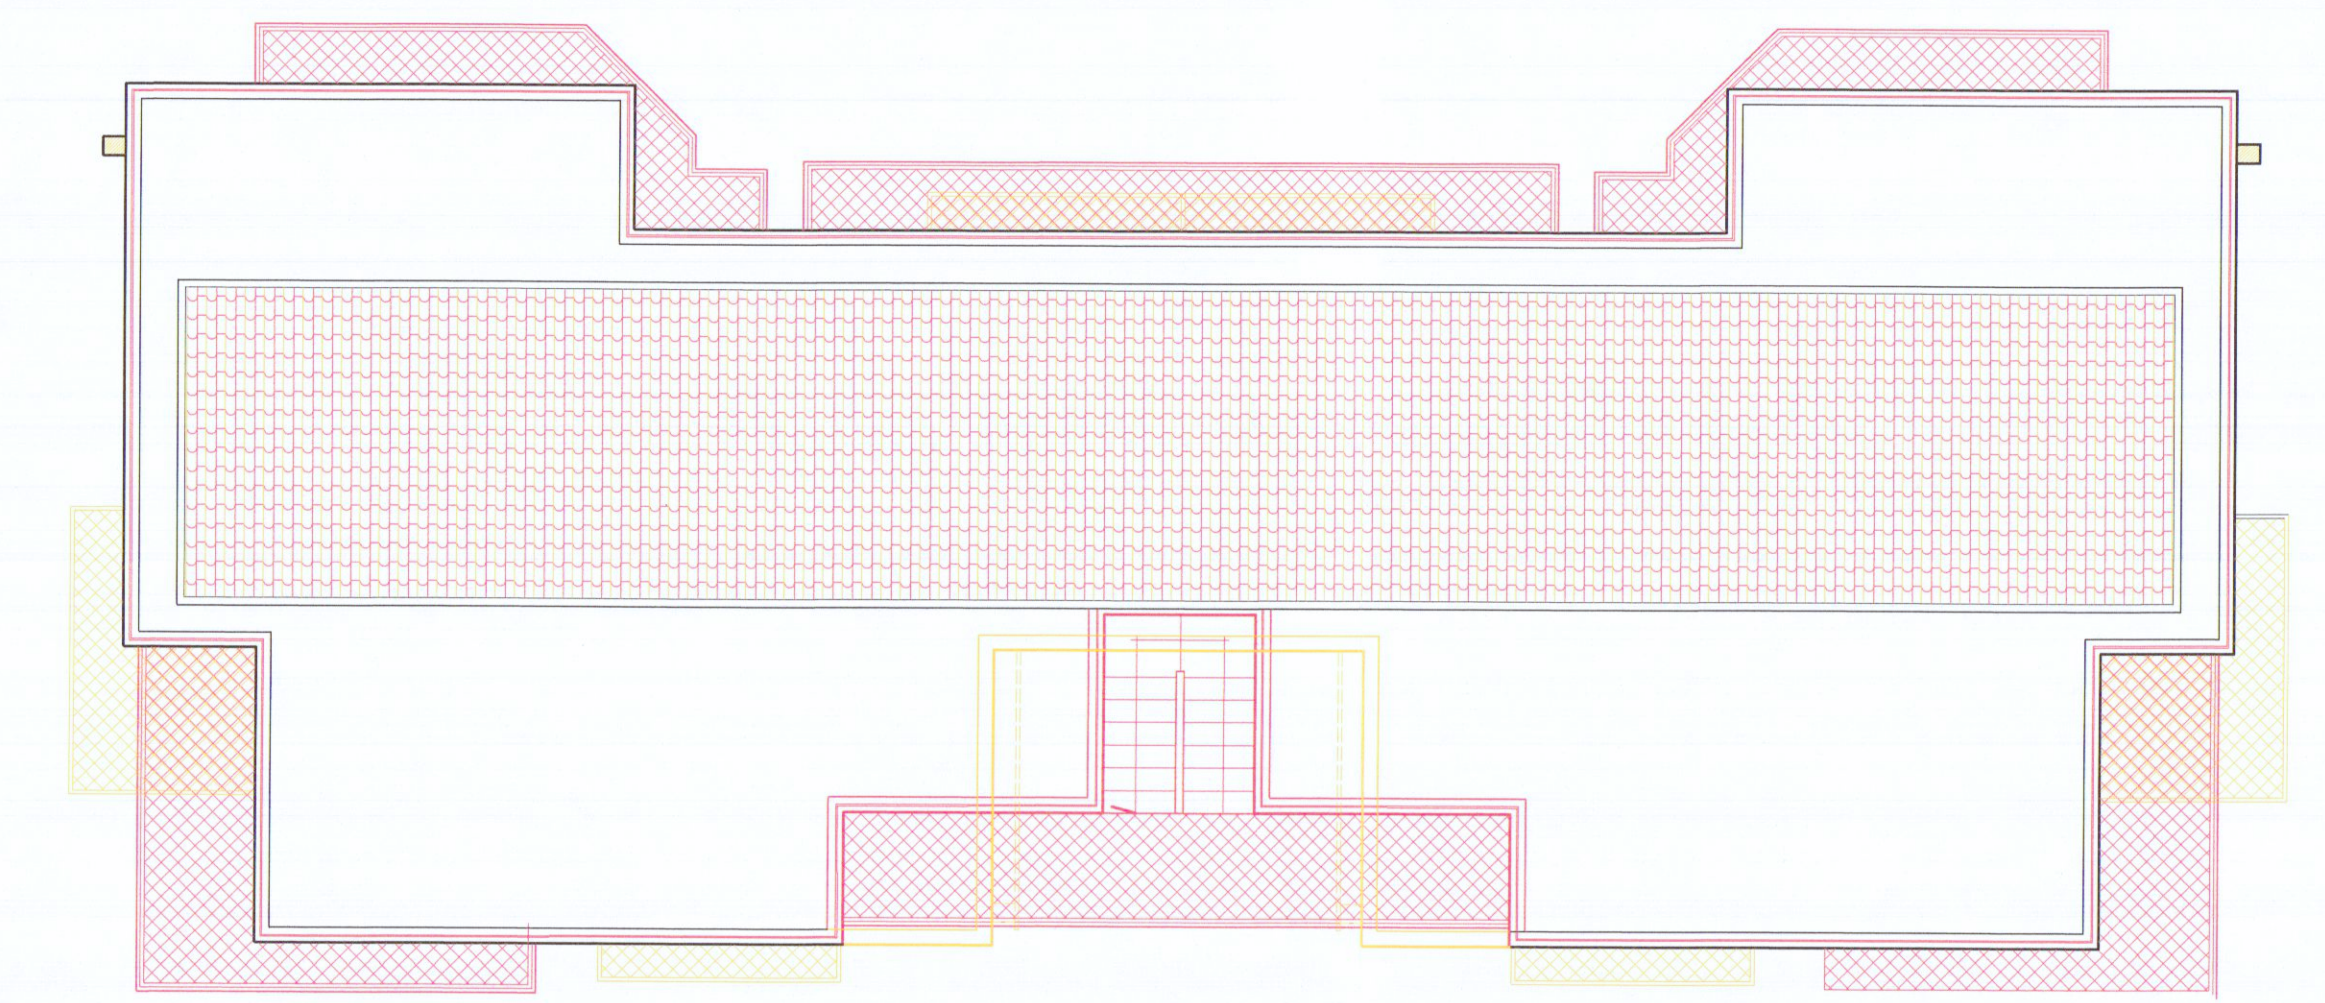


PROSPETTO OVEST



PROSPETTO SUD




SEZIONE A-A'

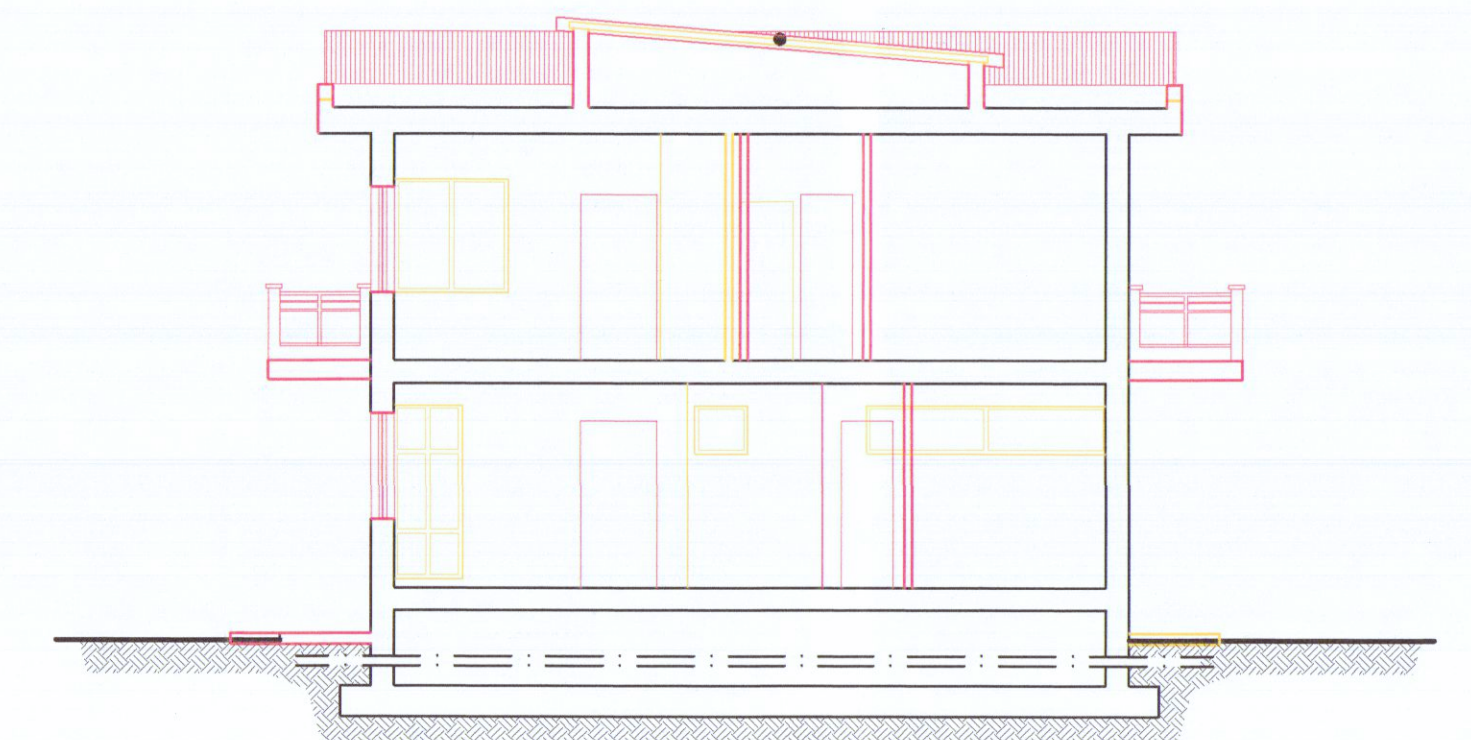

PROSPETTO EST



PROSPETTO NORD

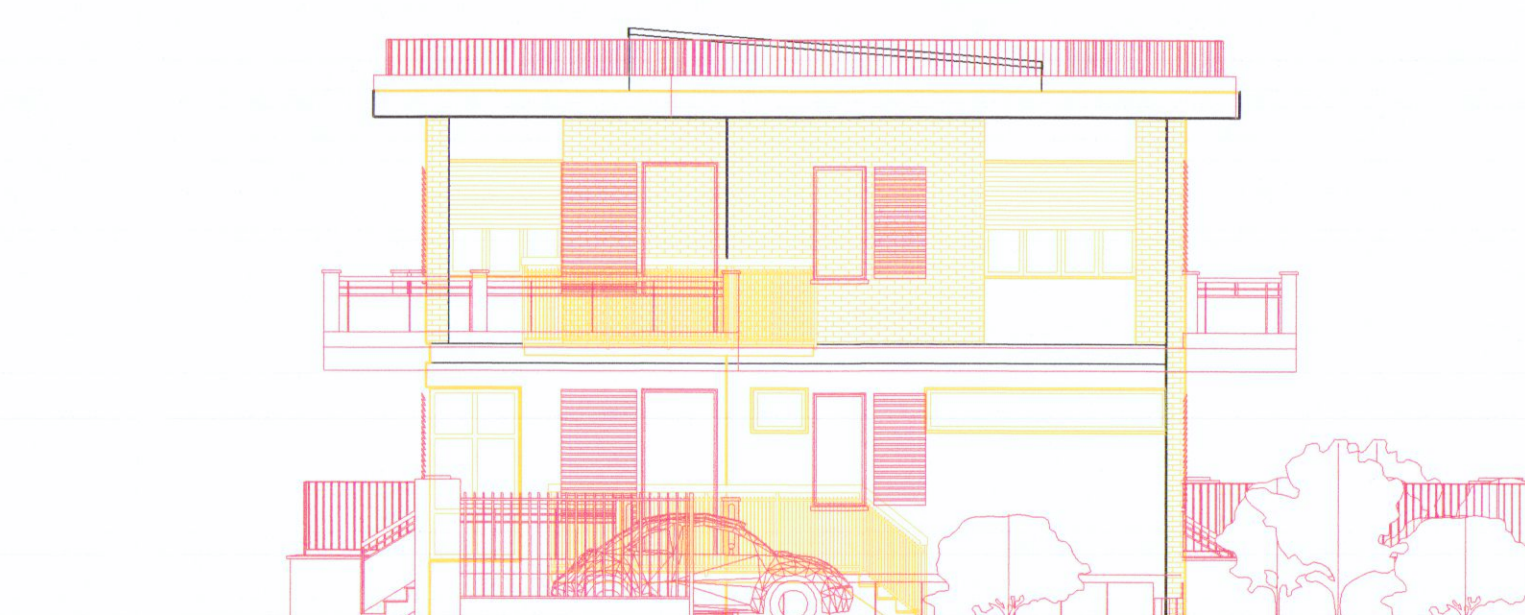

SEZIONE B-B'

