

COMUNE DI CARRARA

OGGETTO
RISTRUTTURAZIONE ED AMPLIAMENTO DI UN
FABBRICATO DI CIVILE ABITAZIONE SITO IN
Carrara - Via Piombara , 19
N.C.E.U. foglio 82 mapp. 124 sub 1 e sub 2 - mapp. 125

PROPRIETA' : CINZIA BECCHI
c.f. BCC CNZ
Carrara - Via Piombara , 19

PROGETTISTA Dott. Arch.. DANIELA DEL CARLO
c.f. DLC DNL 51M50 D612P
iscr. Ordine Architetti di Massa-Carrara n. 1977
54031 - Carrara - Avenza via Campo d'Appio 35 F
tel/fax 0585 71826 cell. 3356093925 e-mail telaradelcarlo@tin.it


Oggetto: **STATO ATTUALE**
Stralcio Catastale Aerofotogrammetria
Planimetrie Prospetti Sezioni

DATA:

SCALA
1:100
1:500
1:1000

TAVOLA


01

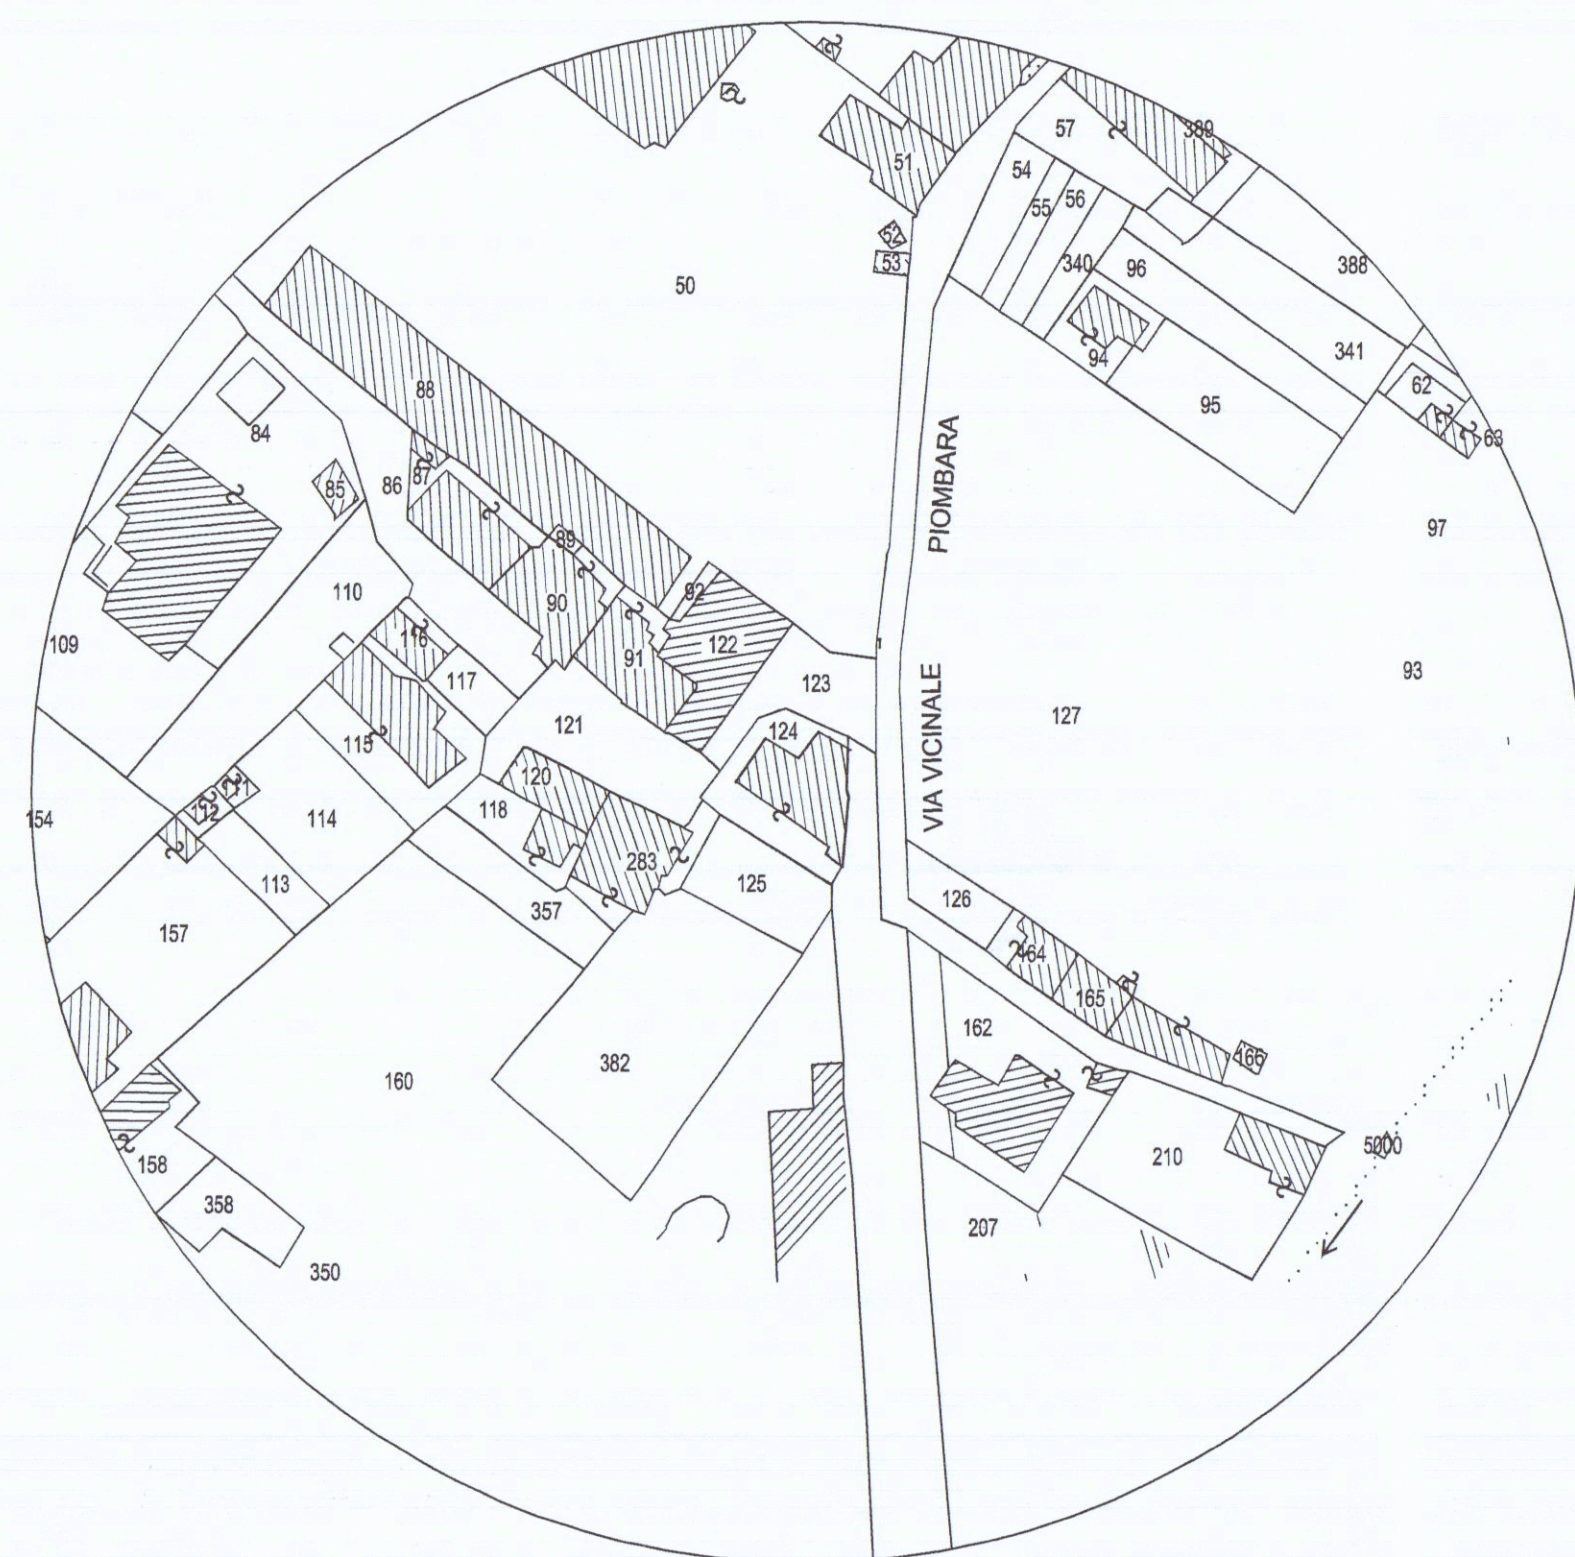


AEROFOTOGRAMMETRIA




AEROFOTOGRAMMETRIA

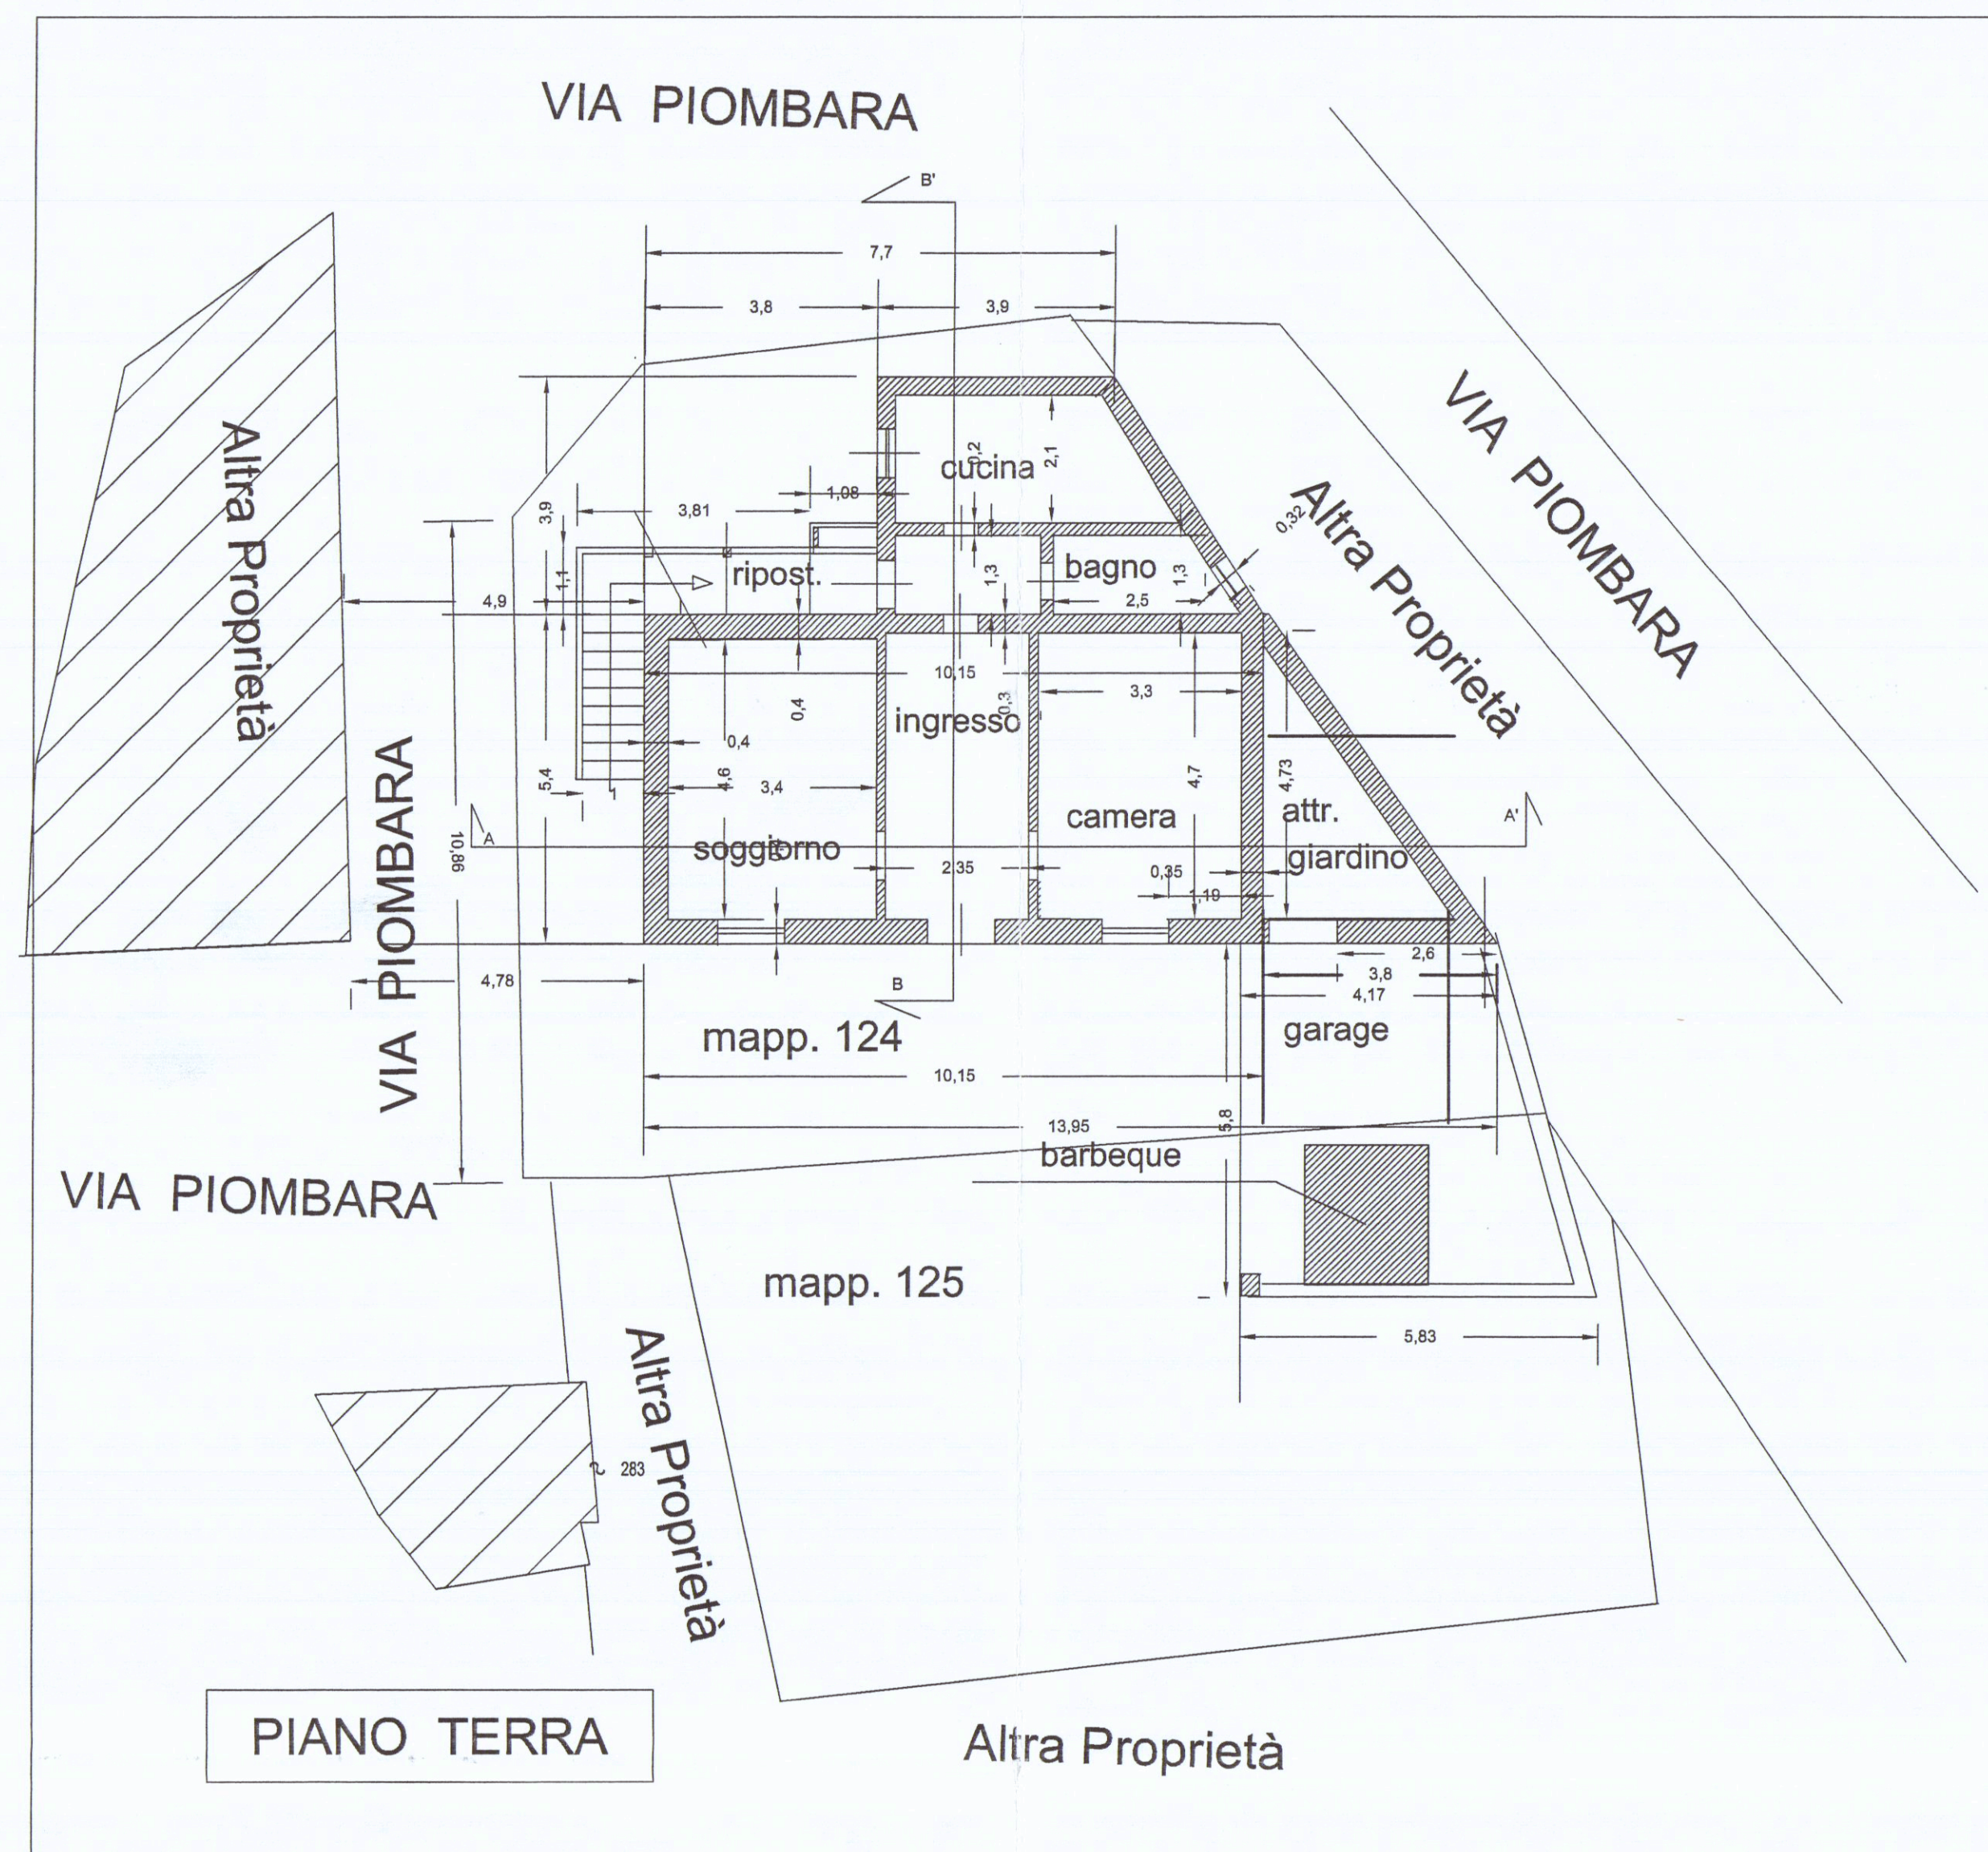


PIANO TERRA

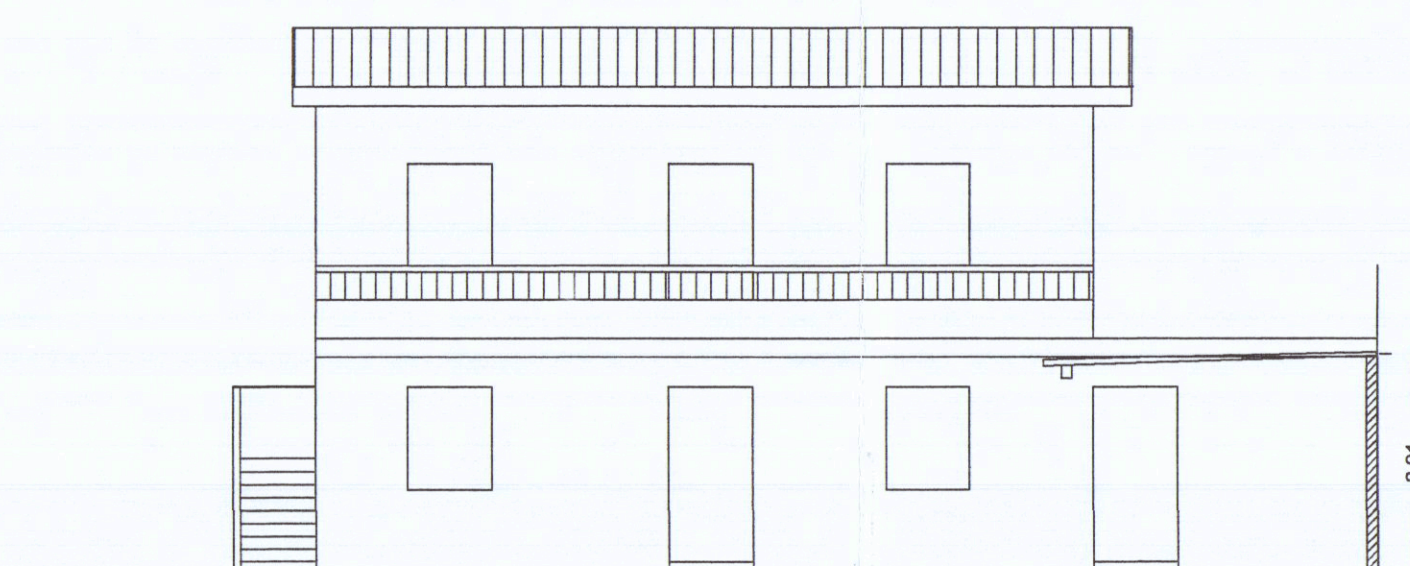


Prospetto SUD
ATTUALE

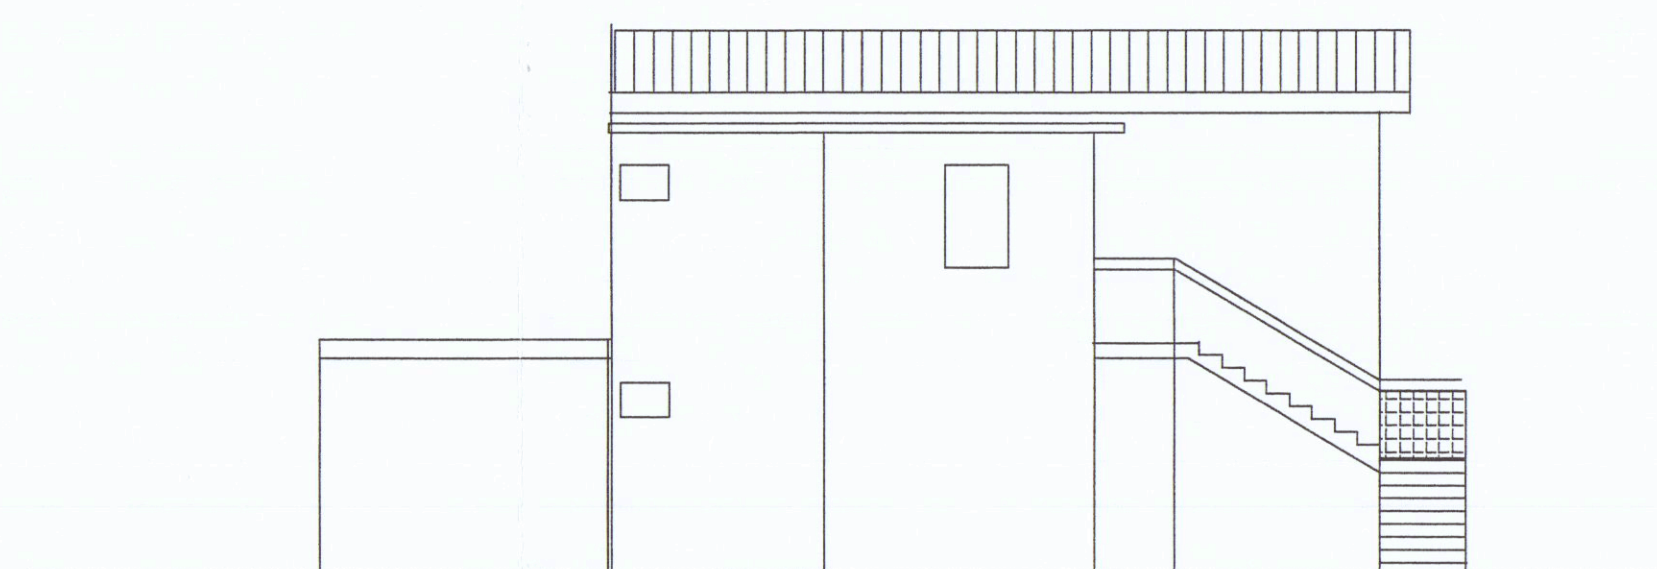


Prospetto NORD
ATTUALE

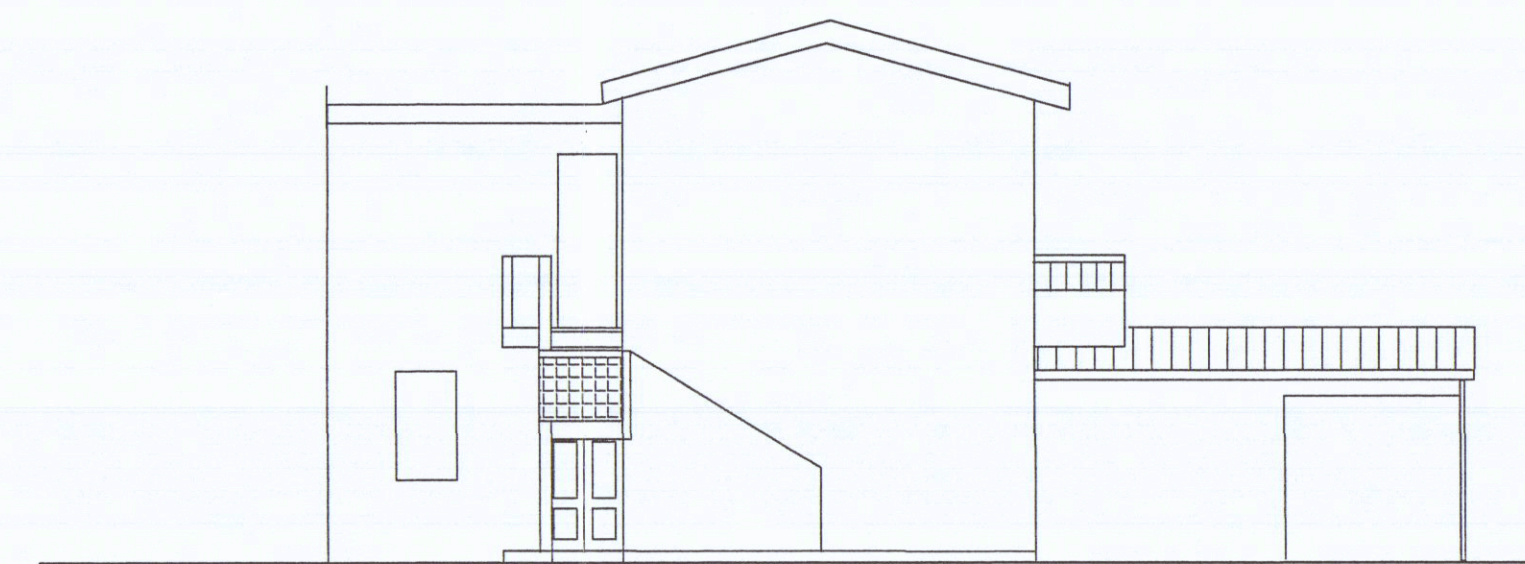


Prospetto OVEST
ATTUALE

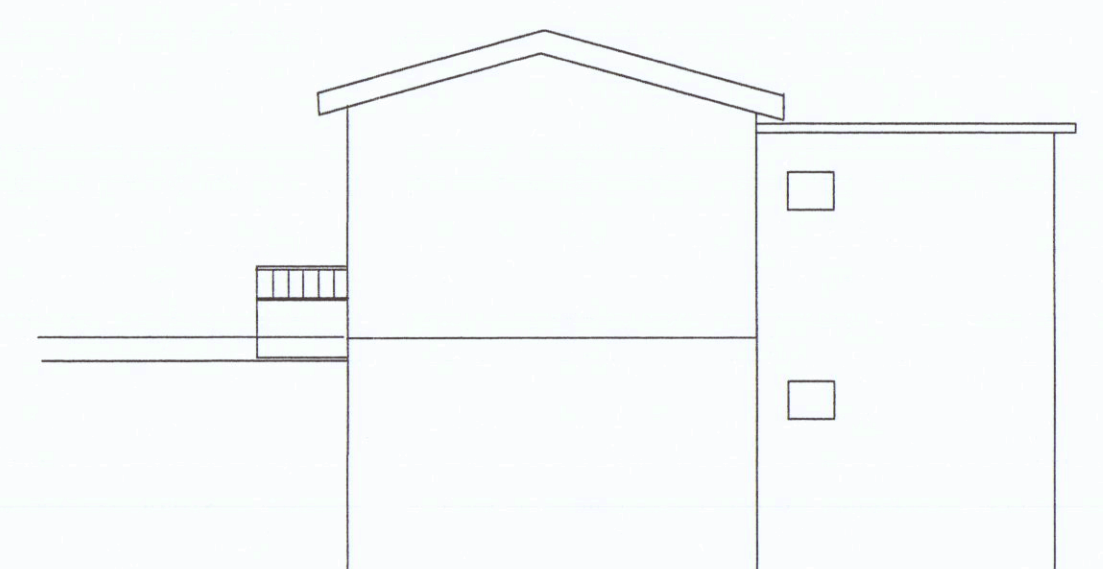


Prospetto EST
ATTUALE

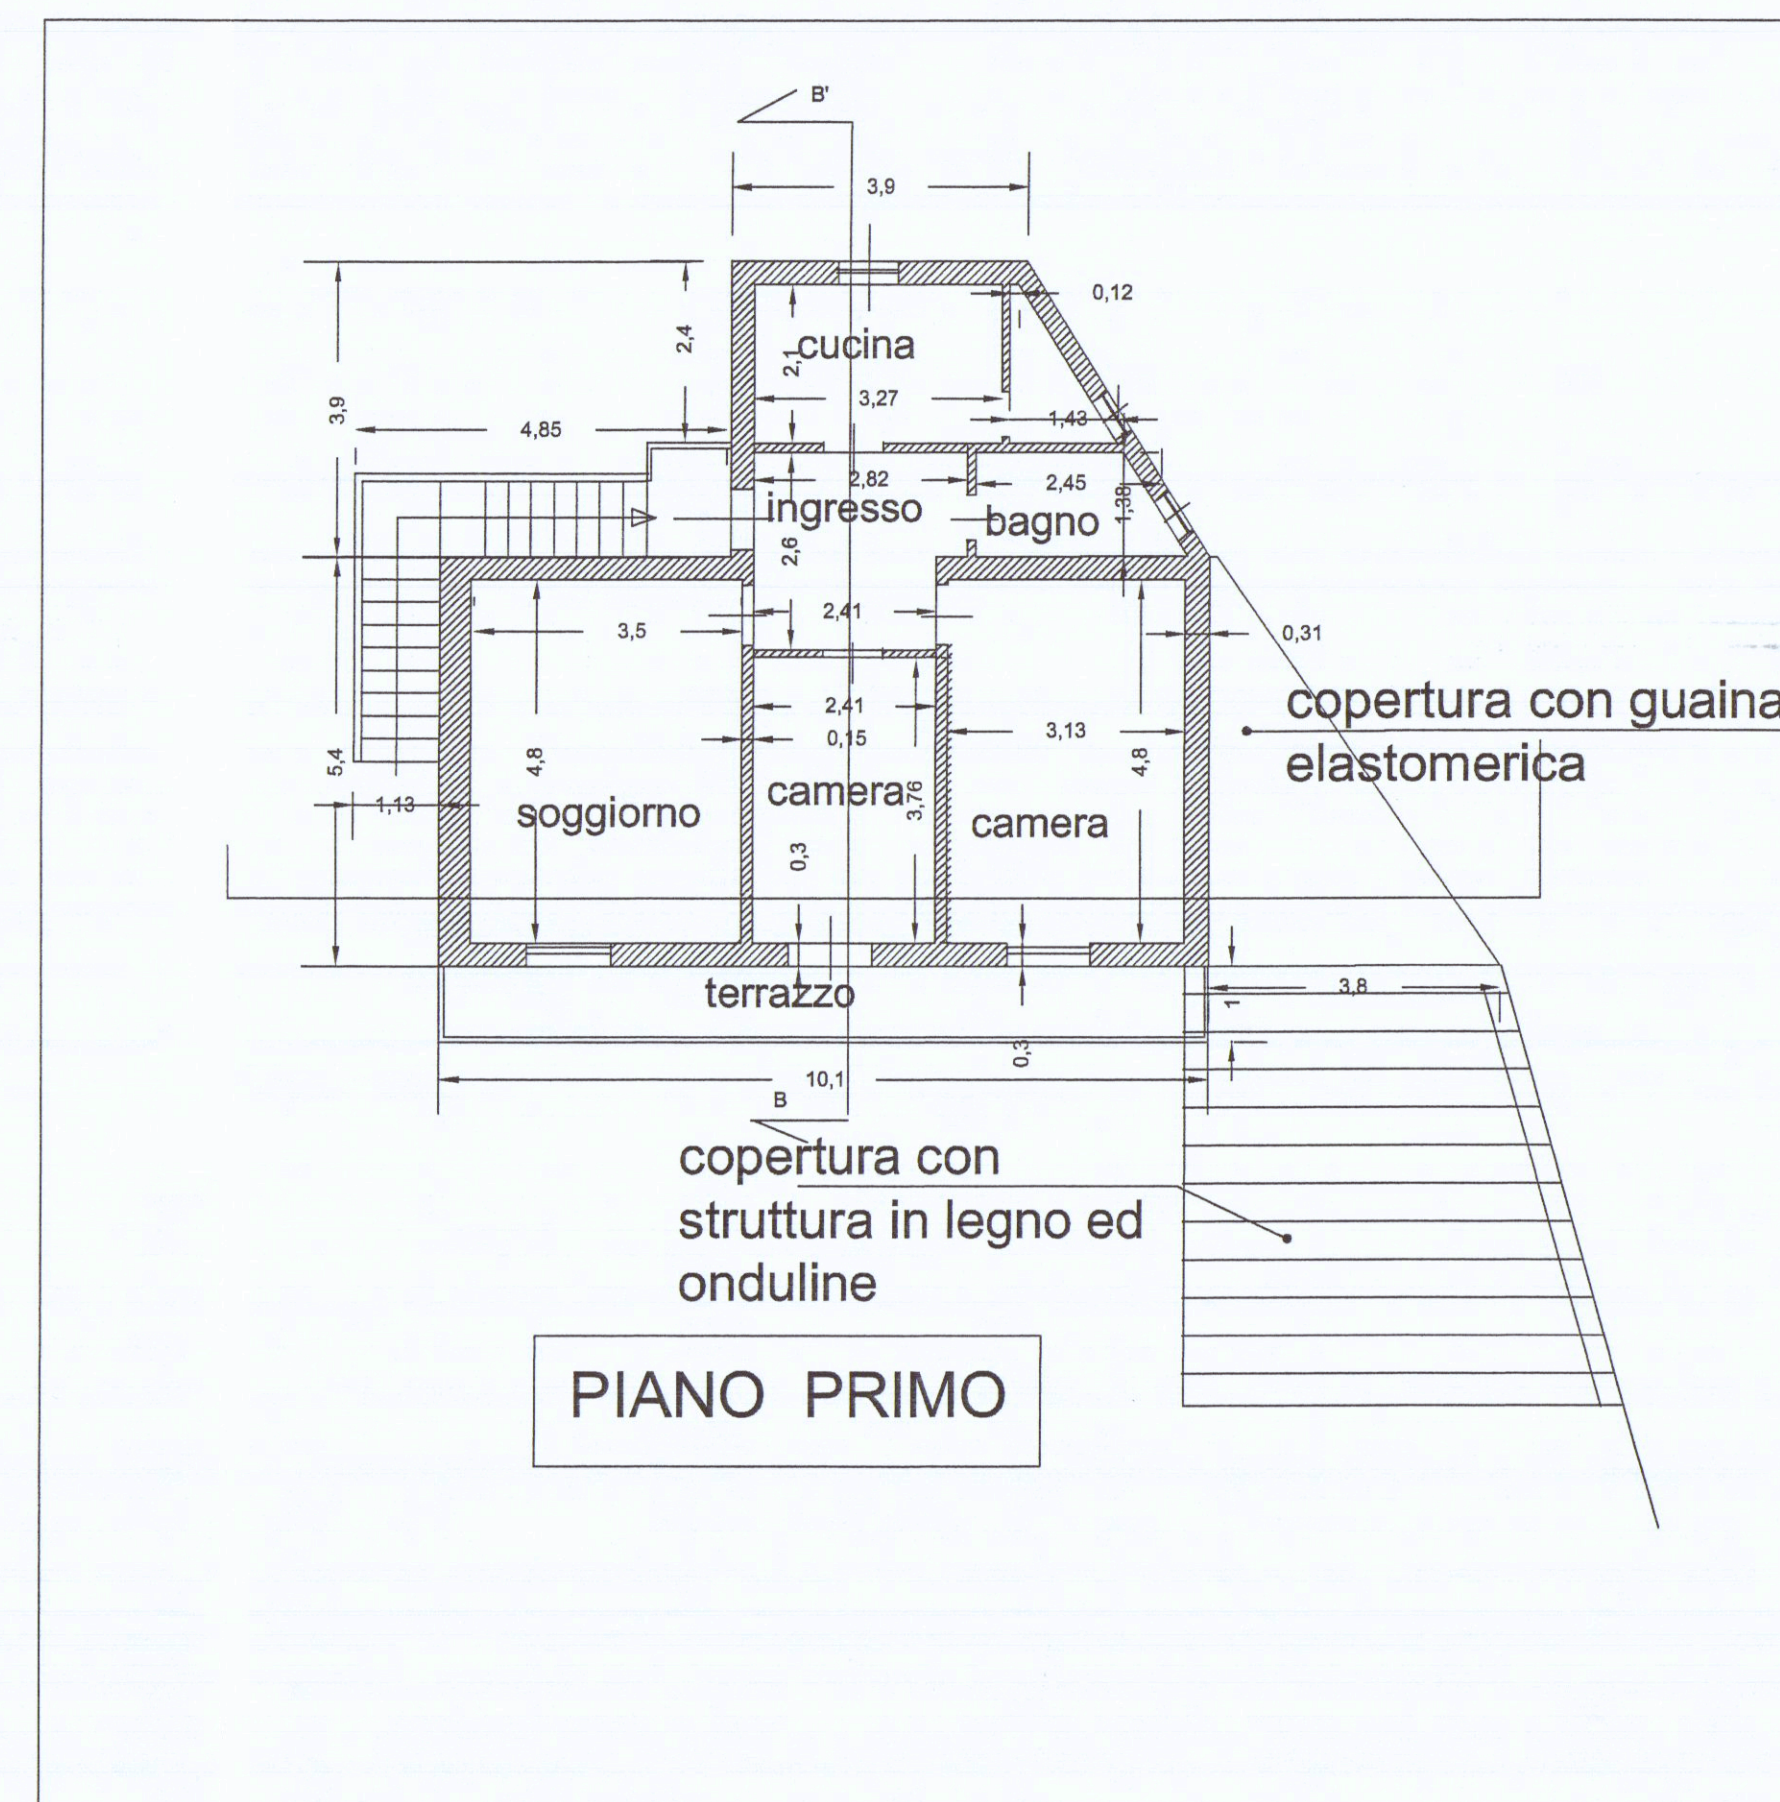

PIANO PRIMO

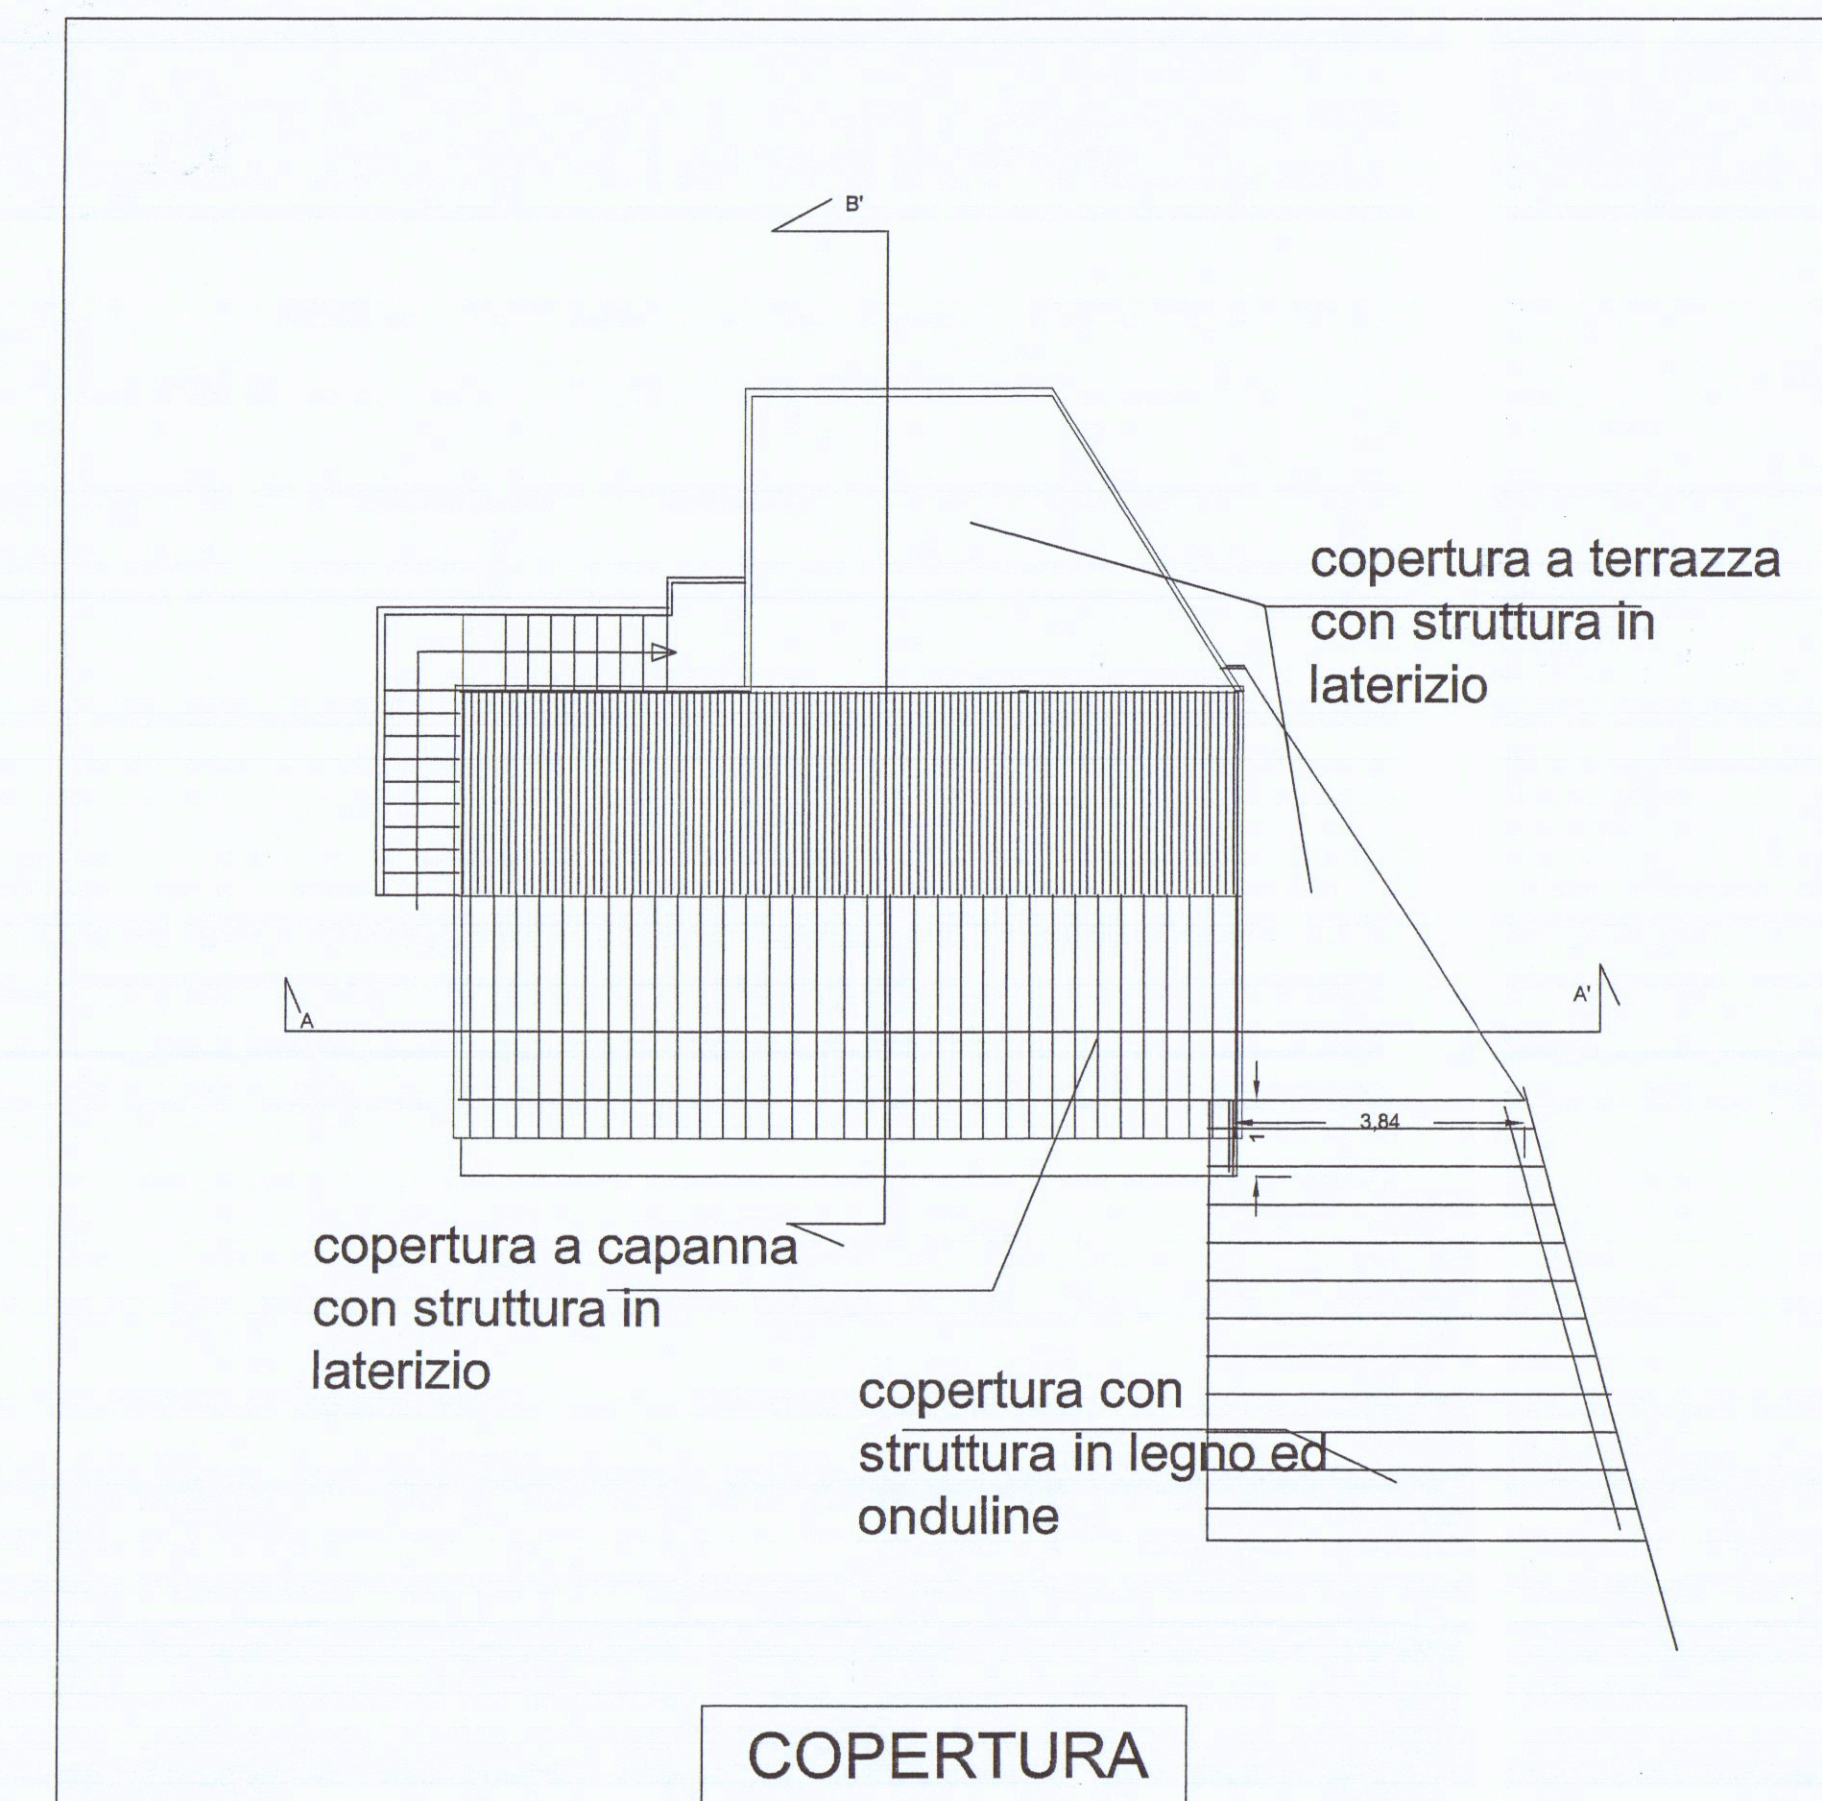

COPERTURA

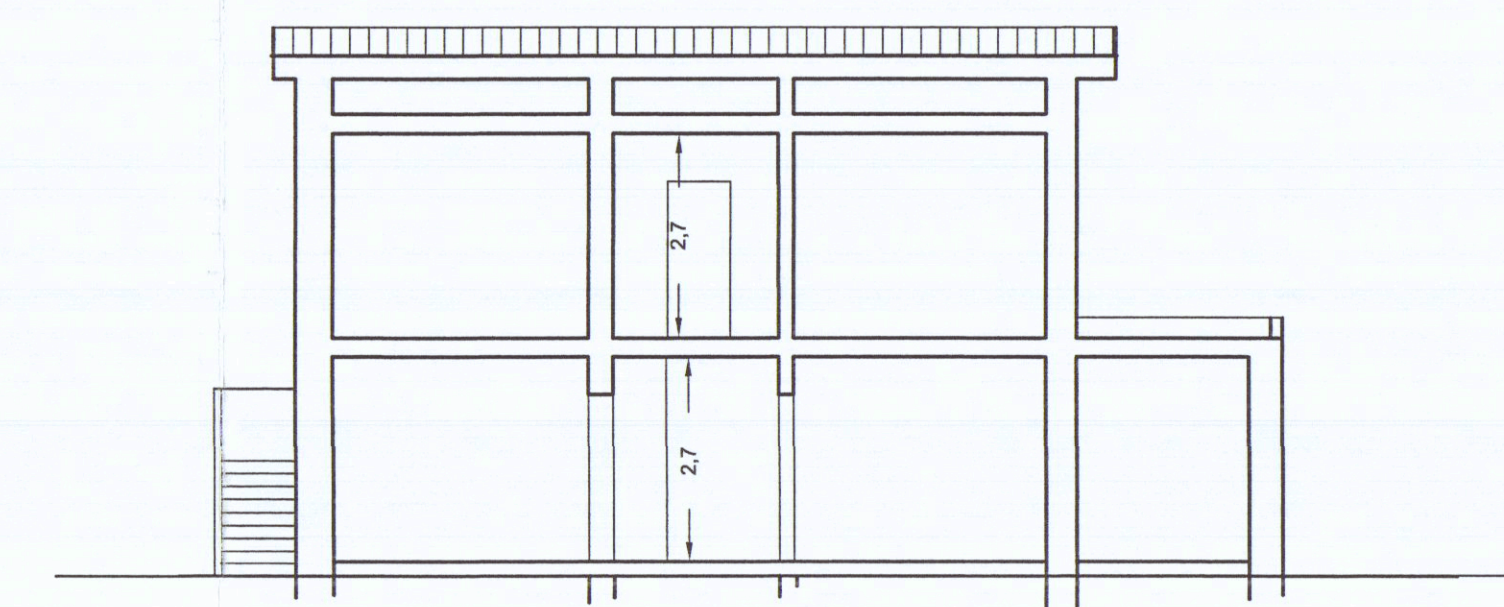

SEZIONE A-A'



SEZIONE B-B'