



AL SINDACO DEL COMUNE DI
= CARRARA =


OGGETTO : CONDONO EDILIZIO

3894

LA SOTTOSCRITTA CALOTTO ANNA MARIA,
NATA A FIRENZE IL 22-07-1907, RESIDENTE
A PRATO -FI-, VIA LOMGOBARDA N°2,
PRESENTA PRATICA DI CONDONO EDILIZIO,
CON DOMANDA IN CARTA BOLLATA, PERCHÉ
ATTUALMENTE SPROVVISTA DI MODELLO
RIEPILOGATIVO "MOD 47/R1 - e/A"
CARRARA, LI: 23-12-86

di sopra
Calotto Anna Maria

Recomunicato R.R.

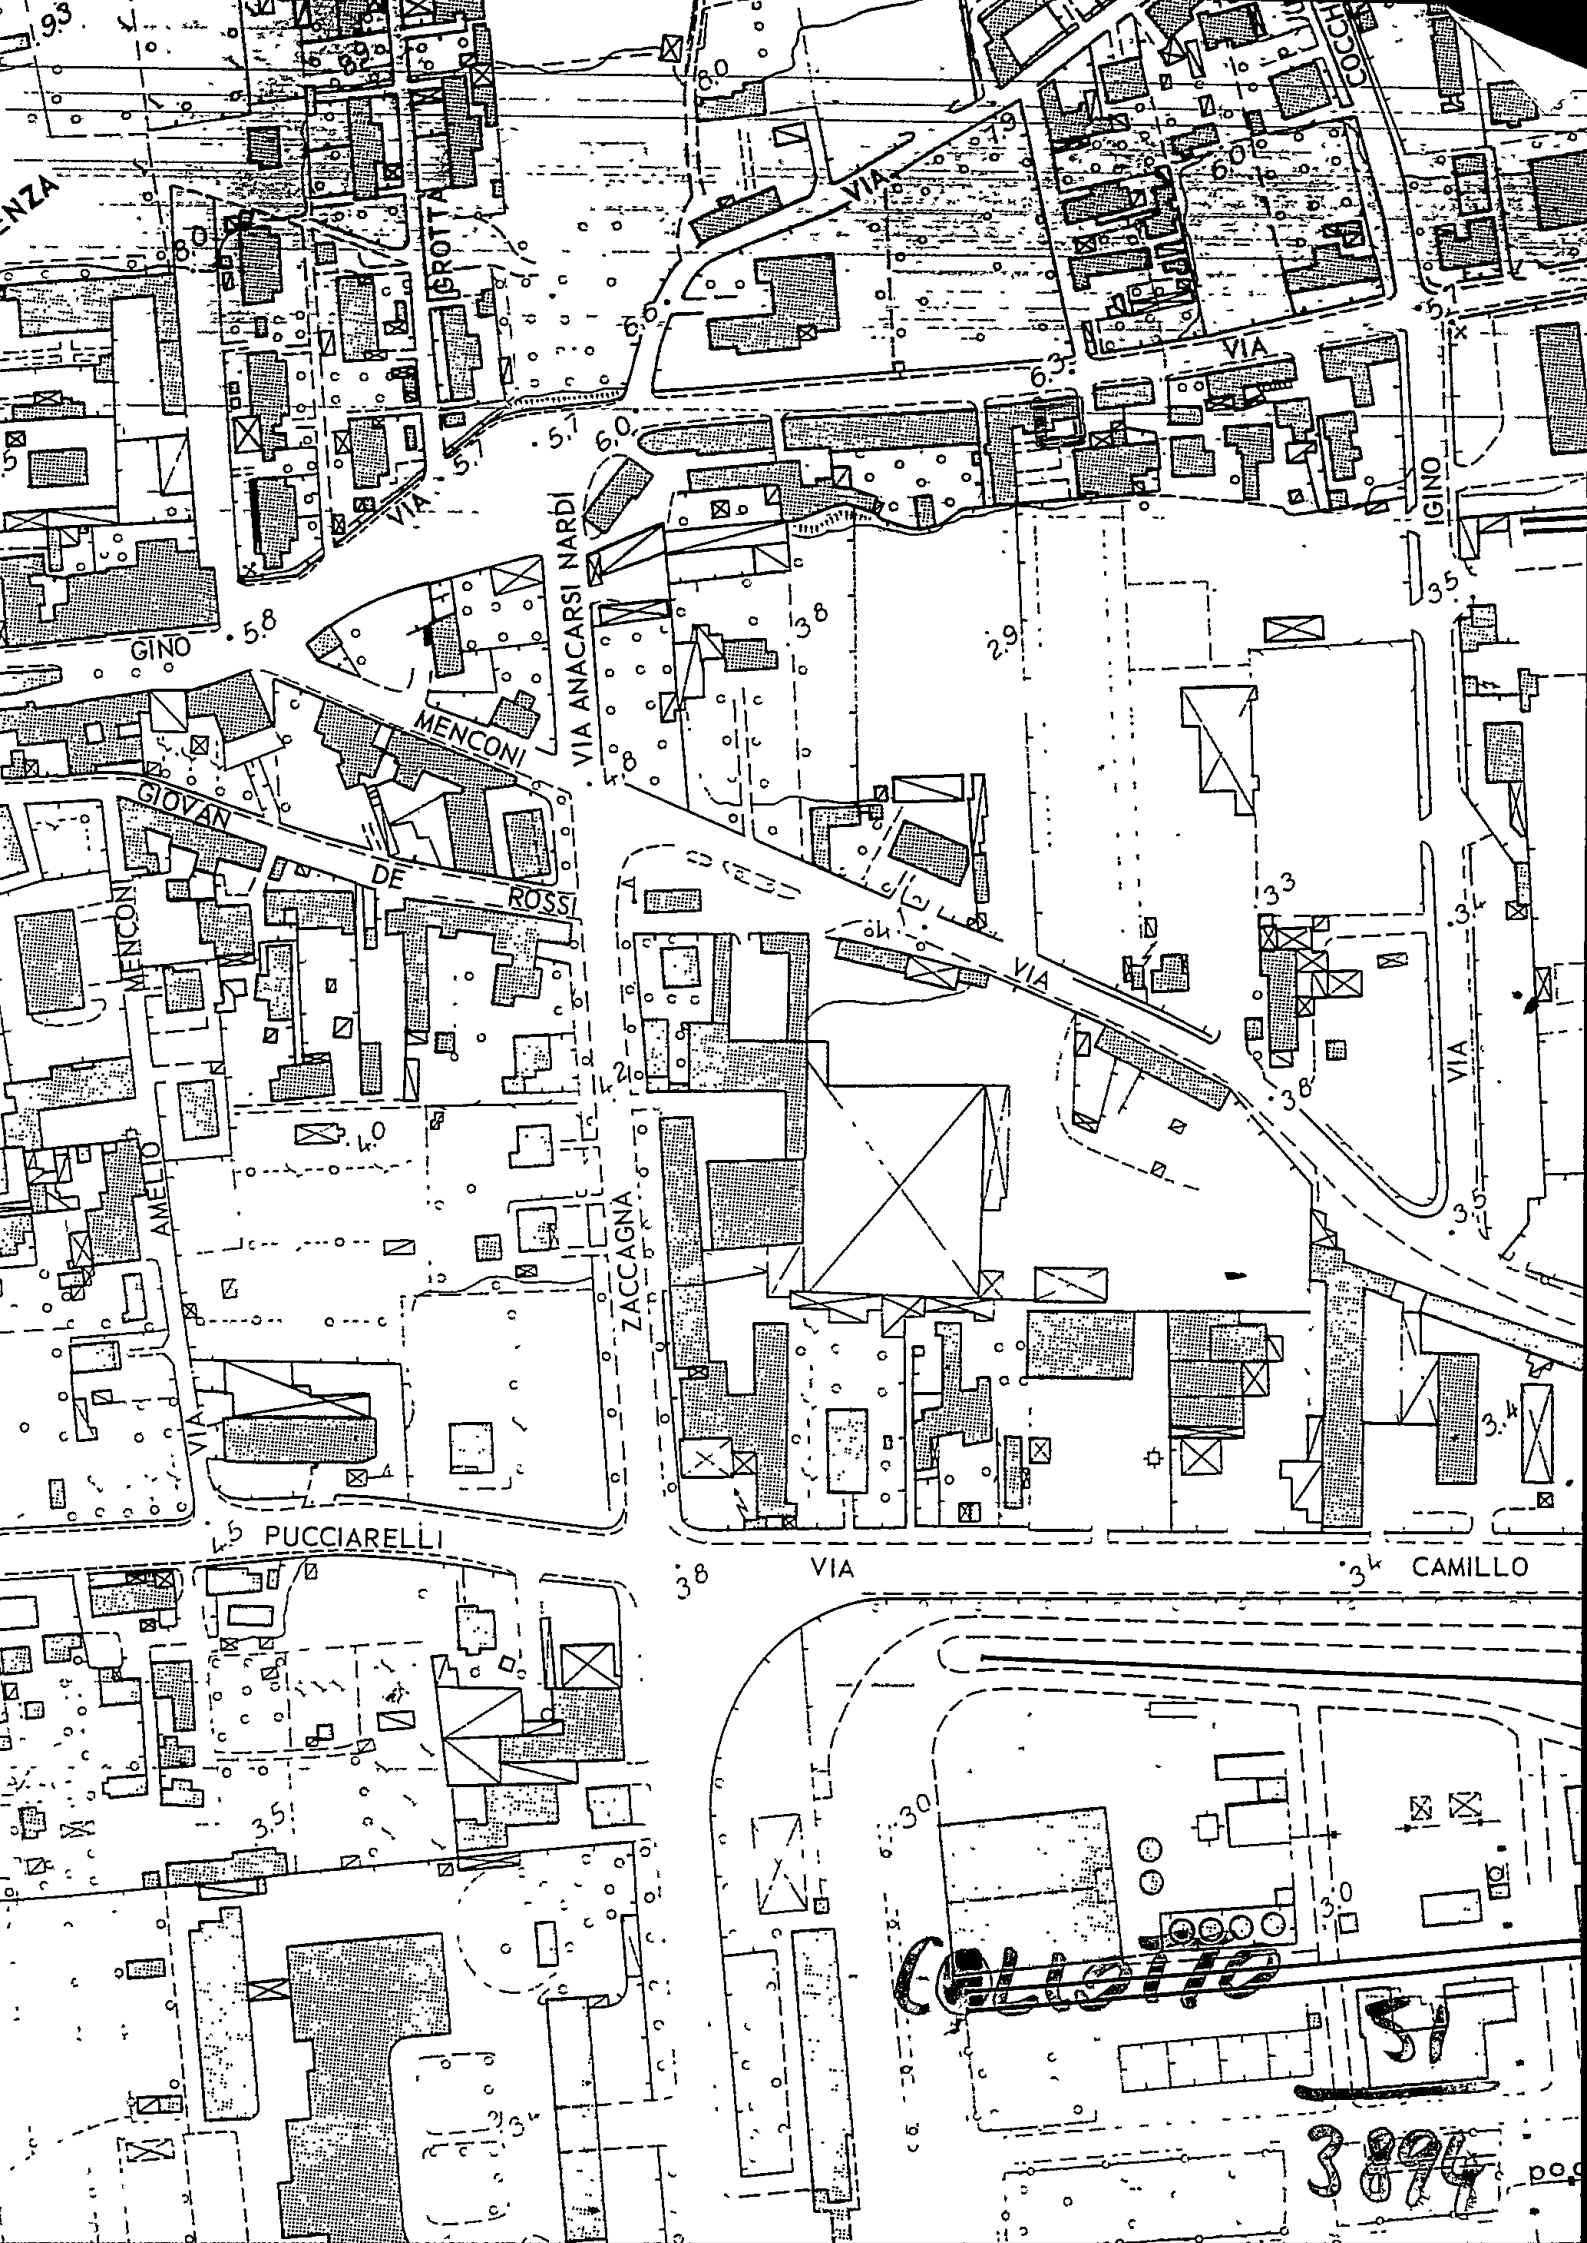

COMUNE DI CARRARA

CONTRIBUTO EDILIZIO

Legge 47/05

Richiedente: CALLOTTI A. MARIA n° 3894

Documentazione presentata a completamento della richiesta:

1 - Stralcio Aereofotogrammetrico	SI	NO
2 - Relazione Tecnica Ill.va	SI	NO
3 - Reparto Fotografico	SI	NO
4 - Elaborati Grafici	SI	NO
5 - Dichiarazione Giurata	SI	NO
6 - Ricevuta U.T.E	SI	NO
7 - Planimetria Catastale	SI	NO
8 - Bolli	SI	NO
9 - Certificato Isoriz. CCIAA	SI	NO
10 - Certificato Residenza	SI	NO
11 - Conguaglio Oblazione L. <u>42000</u>	SI	NO
12 _____		
13 _____		
14 - Documentazione per Vino. _____	SI	NO
" " " " _____	SI	NO

NOTE: _____



COMUNE DI CARRARA

C.A.P. 54033

RACCOMANDATA

Ufficio CONCESSIONE EDILIZIA

N. _____ di pres.

Risposta a nota n. _____ del _____

Allegati n. _____

OCCORRENZA: Richiesta sanatoria edilizia
a) progressivo
- Pratica n° 3896
presentata il 31-12-86
- Richiesta documentazione integrativa.

*Collo Ho Anna Maria
Via Longobardi, 2
50044 Prato Fi*

In riferimento alla domanda di concessione edilizia in sanatoria di cui all'oggetto emarginato, la S.V. è formalmente invitata a presentare entro 15 gg. dalla notifica della presente, la sottoelencata documentazione integrativa: a tal fine si ricorda che gli uffici comunali sono aperti al pubblico nei giorni di Lunedì-Giovedì-Sabato dalle ore 9,00 alle ore 13,00:

- ☐ n° . marche da bollo da f.3.000 cad.;
- ☒ stralcio aereofotogrammetrico con velatura in rosso dell'opera abusiva;
- ☒ dichiarazione stato dei lavori con reperto fotografico-relazione tecnica costruttiva dell'opera abusiva;
- ☒ disegni comprensivi di stralcio catastale, pianta, prospetti, sezione, in scala 1:100 con schema calcolo superfici e volumi dell'esistente e dell'abuso in triplice copia;
- ☐ certificato di residenza in bollo e copia conforme dell'ultima dichiarazione dei redditi;
- ☒ al fine di accertare l'anno di ultimazione dell'intervento abusivo, occorre produrre "prove" (fatture e/o atto notorio);
- ☒ ricevuta dell'U.T.E. con n° _____ copie planimetrie catastali;
- ☒ conguaglio sull'oblazione versata per tardata presentazione (%) f. 42000
+ 10% in ragione d'anno;
- ☐





COLLOTTO
ZACCARA
AVENZA
N° 3894



- parte I: quadri F/1, F/2, I, L/1, M/1, M/2;
- parte II: numero e dotazione dei servizi igienici, quadri f, g/2, g/3, g/4.

[illegible]

Il Tecnico denunciante

Riservato all'Ufficio

Si esegua la registrazione negli atti
li
IL CAPO SEZIONE

Eseguita la registrazione
li
L'INCARICATO
.....

Scaricato il mod. 97, passa all'archivio

li

L'INCARICATO

.....



Ufficio Tecnico Erariale di MASSA CARRARA

Mod. D (C.E.U.)

(Legge 11 agosto 1939, n. 1249, modificata con Decreto legislativo 8 aprile 1948, n. 514 e con Legge 17 febbraio 1985, n. 17, di conversione del Decreto Legge 19 dicembre 1954, n. 553)

COMUNE di CARRARA

A	DICHIARAZIONE DI FABBRICATO URBANO	A DESTINAZIONE ORDINARIA	☐	Tipo Mappale
		SPECIALE	☐	n. /
DOCUMENTI ALLEGATI:				
- n. Mod. 1 N parte I;	- n. Mod. 2 N parte I;			
- n. Mod. 1 N parte II;	- n. Mod. 2 N parte II;			
- n. planimetrie;				
- altri documenti				

B DENUNCIA DI VARIAZIONE
Le variazioni di cui ai punti 1, 2, 3 e 4 sono state poste in essere in data1975

1 variazione planimetrica per:
☐ a frazionamento ☐ b fusione ☒ c ampliamento ☐ d sopraelevazione
☐ e demolizione totale ☐ f demolizione parziale ☐ g diversa distribuzione degli spazi interni
☐ h ristrutturazione

2 variazione della destinazione (da a)
3 variazione nel reddito (rif. D.P.R. 917/86)
4 variazione nella qualità (pag 4)
5 altre variazioni (topomastica, etc.)

Documenti allegati:

6 n. 1.. planimetrie relative alle unità immobiliari derivate dalle variazioni planimetriche
7 altri documenti

DITTA CATASTALE (come risulta in catasto, o - se non in atti - dalla dich. Mod. 1 o 2)

COLLOTTO Andrea nato a Prato il 27-9-1970 per ½, COLLOTTO Anna-Maria nata a Firenze il 22-7-1967 per ½

DITTA RISULTANTE DALL'ULTIMO ATTO (non ancora volturato e elencato ai numeri 7)

N. B. - Barrare la casella interessata

La presente dichiarazione/denuncia è resa dal Sig. Giorgio Orsini
(soggetto avente diritto sull'immobile)

in qualità di incaricato
residente in Marina di Carrara
via Vaccà 1


il Tecnico geom. Giorgio Orsini
albo dei Geometri prov. MS
(firma)

(firma

(Riservato all'Ufficio)

1111
1111
1111

655

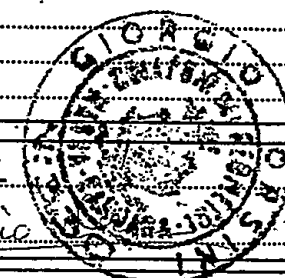



MASSA CARRARA

CARRARA

Prot. n. 6553 data 1 FEB 1998 di presentazione

8328

In attesa
Meccanografica

* Per le unità prive dei dati consuntivi e della consistenza, la certificazione ha esclusivo valore di attestazione di avvenuta denuncia *


[illegible]




Planimetria di u.i.u. in Comune di CARRARA via Passo della Volpe cit. 14

h. 2,50


h. 2,35

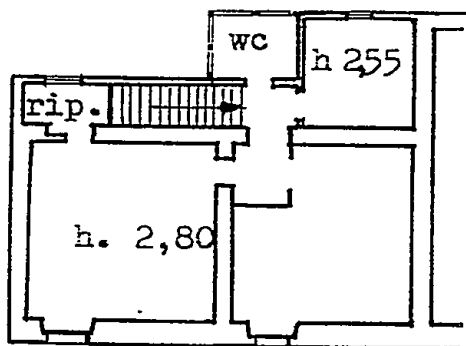

Piano primo

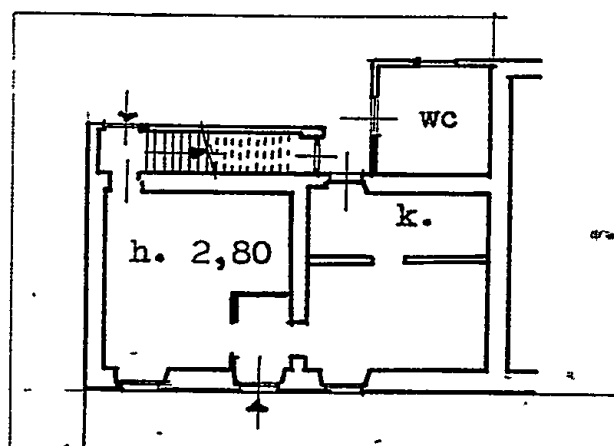

Piano terreno

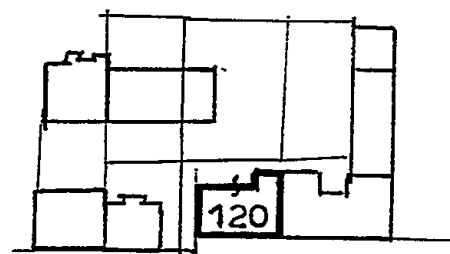

via Passo della Volpe

ORIENTAMENTO



Foglio 93

Scala 1 : 1000

SCALA DI 1:200

Dichiarazione di N.C. ☐
Denuncia di variazione ☒

Compilata dal geom. Giorgio Osini
(Titolo, cognome e nome)

Iscritto all'albo dei Geometri

della provincia di MS

data 16-1-90 Firma [Signature]


RISERVATO ALL'UFFICIO

1 FEB. 1990

6553

Identificativi catastali

F. 93
n. 120 sub 3

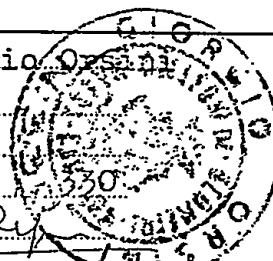




CATASTO EDILIZIO URBANO (RDL 13-4-1939, n. 652)

LIRE
250


Planimetria di u.i.u. in Comune di CARRARA via Passo della Volpe civ. 14

h. 2,35


h. 2,50

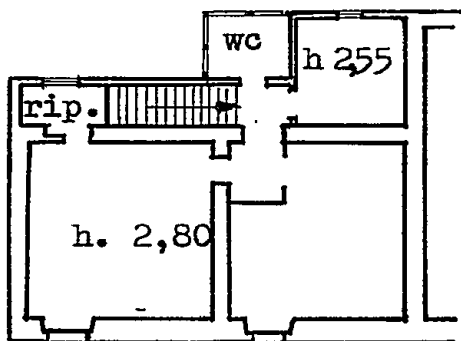

Piano primo

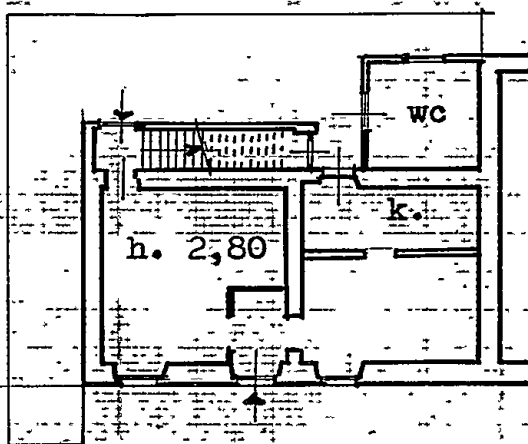

Piano terreno

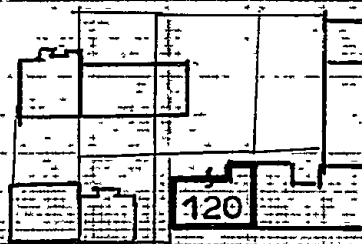

via Passo della Volpe

ORIENTAMENTO



Foglio 93

Scala 1: 1000

Scala di 1:200

Dichiarazione di N.C. ☐
Denuncia di variazione ☒

Compilata dal geom. Giorgio Orsini
(titolo, cognome e nome)


RISERVATO ALL'UFFICIO

Identificativi catastali
F. 93
n. 120 sub. 3


Iscritto all'albo dei Geometri
della provincia di MS n. 330
data 16-1-90 Firma




Planimetria di u.i.u. in Comune di CARRARA via Passo della Volpe civ. 14

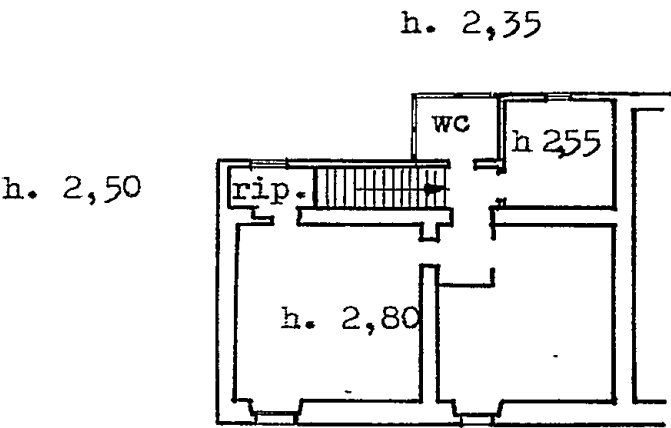

Piano primo

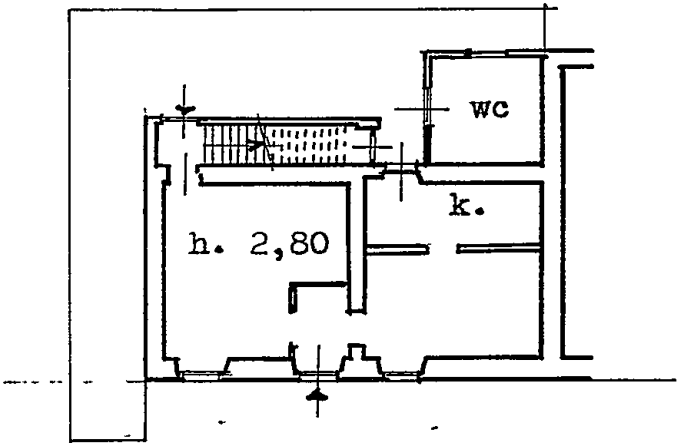

Piano terreno

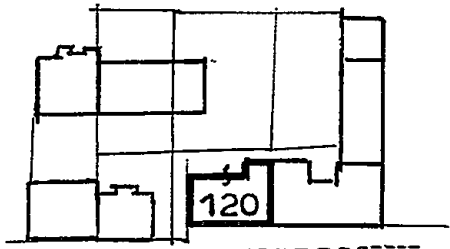

via Passo della Volpe

ORIENTAMENTO



SCALA DI 1:200

Foglio 93

Scala 1 : 1000

Dichiarazione di N.C. ☐
Denuncia di variazione ☒

Compilata dal geom. Giorgio Orsini
(titolo, cognome e nome)

RISERVATO ALL'UFFICIO

Identificativi catastali
F. 93
n. 120 sub. 3

Iscritto all'albo dei Geometri
della provincia di MS n. 330
data 16-1-90 Firma

RELAZIONE TECNICA

per i lavori eseguiti nel fabbricato distinto con il mappale 120/3 foglio 93, di proprietà dei Sigg. Collotto Andrea, nato a Prato il 27-9-1970, per $\frac{1}{2}$ e Collotto Anna Maria, nata a Firenze il 22-7-1967, per $\frac{1}{2}$, e situato in Comune di Carrara, territorio di Avenza, lungo la via Passo della Volpe, civico n° 14.

- o -

I lavori eseguiti consistono nelle seguenti opere :

= modifica della parete divisoria posta tra la sala e l'ingresso;


= apertura di una porta nel retro del piano terreno, per accedere alla corte di proprietà;

= costruzione di un piccolo vano adibito a bagno, delle dimensioni di m. 2,30 x 1,75 con altezza di m 2,35 eseguito in aggetto nella parte sul retro del primo piano.

Detto vano è stato realizzato con soletta in laterizio armato a sbalzo, due pareti perimetrali formate da alluminio anodizzato e vetro, e copertura in elementi tubolari di alluminio e manto in ondulado.

Vi sono pavimenti e rivestimenti in ceramica, ed adeguati apparecchi igienici sanitari.

Carrara, 23 gennaio 1990

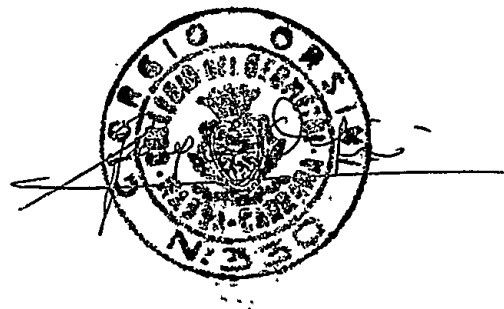




COMUNE DI CARRARA

UFFICIO ANAGRAFE

Dichiarazione sostitutiva dell'Atto di Notorietà resa ai sensi dell'art. 4 legge 4-1-1968 n. 15

Il sottoscritto ZACCARA Domenico nato a Senise (PZ)
il 16-06-1957 abitante in via Agricola N. 27
località Fossola dichiara sotto la sua personale responsabilità quanto segue:
i lavori nel fabbricato posto in Comune di Carrara, ad Avenza, lungo
la via Passo della Volpe, civico n° 14, di cui alla domanda di sana-
toria presentata al Comune di Carrara in data 31-12-1986, protoc.
n° 3894, sono stati eseguiti ed ultimati nell'anno 1975. L'immobile
è attualmente di proprietà dei Sigg. Collotto Andrea e Collotto
Anna Maria.

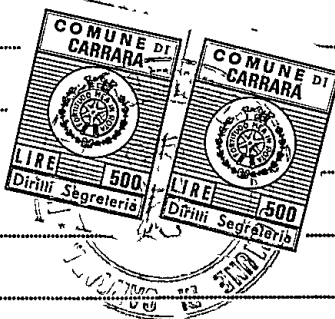

Carrara, li _____

In carta ^{legale} libera per uso condono edilizio

IN FEDE

[Signature]

COMUNE DI CARRARA

Attesto che la dichiarazione di cui sopra è stata resa e sottoscritta alla mia presenza dal Sig.

ZACCARA DOMENICO
Det. Avv. documento di riconoscimento N. 115/2049037J
del 1986 previa ammonizione sulla responsabilità penale cui potrà andare incontro
in caso di dichiarazione mendace.

Carrara, li 25 GEN 1990

IL FUNZIONARIO INCARICATO
Basilio Giulio

Via Vaccà, 1 - Tel. (0585) 787254
54036 MARINA DI CARRARA

RELAZIONE TECNICA

per i lavori eseguiti nel fabbricato distinto con il mappale 120/3 foglio 93, di proprietà dei Sigg. Collotto Andrea, nato a Prato il 27-9-1970, per $\frac{1}{2}$ e Collotto Anna Maria, nata a Firenze il 22-7-1967, per $\frac{1}{2}$, e situato in Comune di Carrara, territorio di Avenza, lungo la via Passo della Volpe, civico n° 14.

- o -


I lavori eseguiti consistono nelle seguenti opere :


- = modifica della parete divisoria posta tra la sala e l'ingresso;
- = apertura di una porta nel retro del piano terreno, per accedere alla corte di proprietà;
- = costruzione di un piccolo vano adibito a bagno, delle dimensioni di m. 2,30 x 1,75 con altezza di m 2,35 eseguito in aggetto nella parte sul retro del primo piano.

Detto vano è stato realizzato con soletta in laterizio armato a sbalzo, due pareti perimetrali formate da alluminio anodizzato e vetro, e copertura in elementi tubolari di alluminio e manto in ondulato.

Vi sono pavimenti e rivestimenti in ceramica, ed adeguati apparecchi igienici sanitari.

Carrara, 23 gennaio 1990

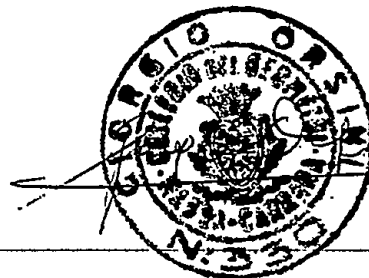

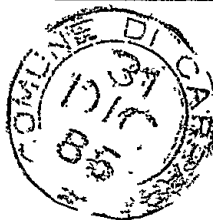

Al Signor Sindaco del Comune di

CARRARA

A	RISERVATO AL COMUNE	
	Denominazione e N. Distintivo (secondo la classificazione ISTAT)	
	COMUNE	
	PROVINCIA	
	N. PROTOCOLLO	3894

B	N. PROGRESSIVO	
---	----------------	--

MINISTERO DEI LAVORI PUBBLICI



Per le domande seguite da quadratino occorre barrare così ☒ la risposta che fa al caso

RICHIEDENTE																	
COGNOME O DENOMINAZIONE COLLOTTO																	
NOME ANNA MARIA																	
NUMERO DI CODICE FISCALE CLL NMR 67L62 D6/2Z																	
RESIDENZA ANAGRAFICA	COMUNE PRATO	PROVINCIA (sigla) FI															
FRAZIONE, VIA E NUMERO CIVICO PRATO VIA LONGOBARDA 42		C.A.P. 50044															
NATURA GIURIDICA ☒																	
Se il richiedente è persona fisica indicare:																	
Sesso (M o F) F	DATA DI NASCITA giorno 22 mese 07 anno 1967	STATO CIVILE	TITOLO DI STUDIO														
COMUNE O STATO ESTERO DI NASCITA FIRENZE			PROVINCIA (sigla)														
CONDIZIONE PROFESSIONALE	QUALIFICA	ATTIVITÀ ECONOMICA															
Se il richiedente è diverso da "persona fisica" indicare:																	
ATTIVITÀ ECONOMICA ESERCITATA																	
<table border="1"> <tr> <td>TITOLO IN BASE AL QUALE IL RICHIEDENTE EFFETTUA LA DOMANDA DI SANATORIA</td> <td> Proprietà ☒ Possesso ad altro titolo reale ☐ Locazione ☐ Altro ☐ (specificare) </td> </tr> </table>				TITOLO IN BASE AL QUALE IL RICHIEDENTE EFFETTUA LA DOMANDA DI SANATORIA	Proprietà ☒ Possesso ad altro titolo reale ☐ Locazione ☐ Altro ☐ (specificare)												
TITOLO IN BASE AL QUALE IL RICHIEDENTE EFFETTUA LA DOMANDA DI SANATORIA	Proprietà ☒ Possesso ad altro titolo reale ☐ Locazione ☐ Altro ☐ (specificare)																
<table border="1"> <tr> <td colspan="2">PROPRIETARIO (compilare solo se il richiedente è diverso dal proprietario)</td> </tr> <tr> <td colspan="2">COGNOME O DENOMINAZIONE</td> </tr> <tr> <td colspan="2">NOME</td> </tr> <tr> <td>RESIDENZA ANAGRAFICA</td> <td>COMUNE</td> </tr> <tr> <td colspan="2">PROVINCIA (sigla)</td> </tr> <tr> <td colspan="2">FRAZIONE, VIA E NUMERO CIVICO</td> </tr> <tr> <td colspan="2">C.A.P.</td> </tr> </table>				PROPRIETARIO (compilare solo se il richiedente è diverso dal proprietario)		COGNOME O DENOMINAZIONE		NOME		RESIDENZA ANAGRAFICA	COMUNE	PROVINCIA (sigla)		FRAZIONE, VIA E NUMERO CIVICO		C.A.P.	
PROPRIETARIO (compilare solo se il richiedente è diverso dal proprietario)																	
COGNOME O DENOMINAZIONE																	
NOME																	
RESIDENZA ANAGRAFICA	COMUNE																
PROVINCIA (sigla)																	
FRAZIONE, VIA E NUMERO CIVICO																	
C.A.P.																	

SEZIONE PRIMA — OPERA OGGETTO DI SANATORIA - NOTIZIE GENERALI

A - LOCALIZZAZIONE

LOCALITÀ, VIA, PIAZZA E NUMERO CIVICO

C.A.P.

COMUNE

PROVINCIA
(sigla)

CARRARA - AVENZA VIA PASSO VALLI 540 311

CARRARA

A.S.

In mancanza delle informazioni relative alla toponomastica indicare:

- Catasto terreni: foglio di mappa

numero/i di mappa

- Nuovo catasto edilizio urbano: foglio di mappa
subalterno

numero/i di mappa

B - ZONA URBANISTICA

Alla data
d'inizio dei lavoriAlla data
del 1° ottobre 1983

- Zona A

1 ☐1 ☐

- Zona B

2 ☐2 ☐

- Zona C

3 ☐3 ☐

- Zona D

4 ☐4 ☐

- Zona E

5 ☐5 ☐

- Zona F

6 ☐6 ☐- Non era vigente alcuno
strumento urbanistico7 ☐7 ☐

C - VINCOLI

Indicare se il fabbricato nel quale è ubicata l'opera
oggetto di sanatoria risulta soggetto a vincoli:1 ☐ sì2 ☒ no

Se sì, indicare il tipo di vincolo

D - NATURA DELL'OPERA

d.1 — Opera autonomamente utilizzabile:

- Intero fabbricato

1 ☐

- Porzione di fabbricato

2 ☒d.2 — Opera non autonomamente utilizzabile: 3 ☐

E - TIPOLOGIA DELL'ABUSO PER IL QUALE È RICHIESTA LA SANATORIA

1. Opere di manutenzione straordinaria, come definite dall'articolo 31, lettera b), della legge n. 457 del 1978, realizzate senza
licenza edilizia o autorizzazione o in difformità da essa1 ☐2. Opere o modalità di esecuzione non valutabili in termini di superficie o di volume e varianti di cui all'articolo 15 della presente
legge2 ☒

F - EPOCA DI ULTIMAZIONE

Periodo di ultimazione:

Precedente all'1-9-1967 1 ☐dal 2-9-1967 al 29-1-1977 2 ☒dal 30-1-1977 all'1-10-1983 3 ☐

Anno di ultimazione: 1975

G - DISPONIBILITÀ ALL'USO

Indicare se alla data del 1° ottobre 1983 l'opera era abitabile:

1 ☐ sì2 ☐ noparzialmente 3 ☐

H - CARATTERISTICHE GENERALI DEL FABBRICATO NEL QUALE È UBICATA L'OPERA OGGETTO DI SANATORIA

(Da indicare solo in caso di risposta al punto d.1)

Epoca di costruzione del fabbricato

— prima del 1900

1 ☐

— tra il 1900 ed il 1918

2 ☐

— tra il 1919 ed il 1945

3 ☒

— tra il 1946 ed il 1960

4 ☐

— tra il 1961 ed il 1971

5 ☐

— tra il 1972 ed il 1975

6 ☐

— tra il 1976 ed il 1981

7 ☐

— tra il 1982 ed il 1983

8 ☐

Dimensione e consistenza

— Piani fuori terra (compreso il seminterrato)

n. 2

— Piani entro terra

n.

— Struttura portante prevalente:

- pietre o mattoni 1 ☒

- prefabbricato

3 ☐- cemento armato 2 ☐

- mista e altra

4 ☐

Abitazioni comprese nel fabbricato

n. 1

Presenza di superfici destinate
ad attività non residenziali1 ☐ sì2 ☒ no

SEZIONE TERZA — CALCOLO DELL'OBLAZIONE

A - MISURA DELL'OBLAZIONE

TIPOLOGIA DELL'ABUSO	PERIODI IN CUI L'ABUSO È STATO COMMESSO		
	Fino al 1° settembre 1967	Dal 2 settembre 1967, al 29 gennaio 1977	Dal 30 gennaio 1977 al 1° ottobre 1983
	MISURA DELL'OBLAZIONE		
Tipologia 7	L. 100.000	L. 200.000	L. 450.000

1) Misura dell'oblazione (riportare l'importo corrispondente alla tipologia dell'abuso e all'epoca in cui è stato commesso).

Lire

200.000

B - MODALITÀ DI VERSAMENTO

2) Oblazione da versare (riportare l'importo indicato al rigo 1)

Lire

200.000

3) Oblazione da versare - Casi particolari (art. 38, co 6)

Lire

.000

4) Oblazione da versare (riportare l'importo indicato al rigo 2 o 3)

Lire

.000

5) Somma versata in data:

giorno	mese	anno
		1 9 8

- in unica soluzione

Lire

200.000

- 1ª rata

Lire

.000

Documentazione allegata

Data 23 - 12 - 86

Firma del richiedente 



Al Signor Sindaco del Comune di

CARRARA

A	RISERVATO AL COMUNE	
	Denominazione e N. Distintivo (secondo la classificazione ISTAT)	
	COMUNE	
	PROVINCIA	
	N. PROTOCOLLO	3894

B	N. PROGRESSIVO	<table border="1"> <tr> <td></td><td></td><td></td><td></td><td></td><td></td><td></td><td></td><td></td><td></td> </tr> </table>										

MINISTERO DEI LAVORI PUBBLICI



Per le domande seguite da quadratino occorre barrare così ☒ la risposta che fa al caso

RICHIEDENTE			
COGNOME O DENOMINAZIONE <u>CALLOTO</u>			
NOME <u>ANNA MARIA</u>			
NUMERO DI CODICE FISCALE <u>CLL NMR 67L62 D6/2Z</u>			
RESIDENZA ANAGRAFICA	COMUNE <u>PRATO</u>	PROVINCIA (sigla) <u>FI</u>	
FRAZIONE, VIA E NUMERO CIVICO		C.A.P.	
<u>PRATO VIA LONGOBARDA N° 2</u>		<u>50044</u>	
NATURA GIURIDICA		<u>1</u>	
Se il richiedente è persona fisica Indicare:			
Sesso (M o F) <u>F</u>	DATA DI NASCITA giorno <u>22</u> mese <u>07</u> anno <u>1967</u>	STATO CIVILE <u> </u>	TITOLO DI STUDIO <u> </u>
COMUNE O STATO ESTERO DI NASCITA <u>FIRENZE</u>			PROVINCIA (sigla) <u>FI</u>
CONDIZIONE PROFESSIONALE <u> </u>	QUALIFICA <u> </u>	ATTIVITÀ ECONOMICA <u> </u>	
Se il richiedente è diverso da "persona fisica" Indicare:			
ATTIVITÀ ECONOMICA ESERCITATA <u> </u>			
TITOLO IN BASE AL QUALE IL RICHIEDENTE EFFETTUA LA DOMANDA DI SANATORIA			
Proprietà <u>1</u> ☒ Possesso ad altro titolo reale <u>2</u> ☐ Locazione <u>3</u> ☐ Altro <u>4</u> ☐ (specificare)			
PROPRIETARIO (compilare solo se il richiedente è diverso dal proprietario)			
COGNOME O DENOMINAZIONE _____			
NOME _____			
RESIDENZA ANAGRAFICA	COMUNE	PROVINCIA (sigla)	
FRAZIONE, VIA E NUMERO CIVICO		C.A.P.	

SEZIONE PRIMA — OPERA OGGETTO DI SANATORIA - NOTIZIE GENERALI

A - LOCALIZZAZIONE

LOCALITÀ, VIA, PIAZZA E NUMERO CIVICO

C.A.P.

COMUNE

PROVINCIA
(sigla)

CARRARA - AVENZA VIA PASSO VOCE

540131

CARRARA

MS

In mancanza delle informazioni relative alla toponomastica indicare:

- Catasto terreni: foglio di mappa numero/i di mappa
- Nuovo catasto edilizio urbano: foglio di mappa numero/i di mappa
- subalterno

B - ZONA URBANISTICA

C - VINCOLI

Alla data
d'inizio dei lavori

Alla data
del 1° ottobre 1983

- Zona A 1 ☐ 1 ☐
- Zona B 2 ☐ 2 ☐
- Zona C 3 ☐ 3 ☐
- Zona D 4 ☐ 4 ☐
- Zona E 5 ☐ 5 ☐
- Zona F 6 ☐ 6 ☐
- Non era vigente alcuno
strumento urbanistico 7 ☐ 7 ☐

Indicare se il fabbricato nel quale è ubicata l'opera
oggetto di sanatoria risulta soggetto a vincoli:

1 ☐ si 2 ☒ no

Se sì, indicare il tipo di vincolo

D - NATURA DELL'OPERA

d.1 — Opera autonomamente utilizzabile:

- Intero fabbricato 1 ☐
- Porzione di fabbricato 2 ☒

d.2 — Opera non autonomamente utilizzabile: 3 ☐

E - TIPOLOGIA DELL'ABUSO PER IL QUALE È RICHIESTA LA SANATORIA

1. Opere di manutenzione straordinaria, come definite dall'articolo 31, lettera b), della legge n. 457 del 1978, realizzate senza
licenza edilizia o autorizzazione o in difformità da essa 1 ☐
2. Opere o modalità di esecuzione non valutabili in termini di superficie o di volume e varianti di cui all'articolo 15 della presente
legge 2 ☒

F - EPOCA DI ULTIMAZIONE

G - DISPONIBILITÀ ALL'USO

Periodo di ultimazione:

- Precedente all'1-9-1967 1 ☐ dal 2-9-1967 al 29-1-1977 2 ☒
- dal 30-1-1977 all'1-10-1983 3 ☐ Anno di ultimazione: 19 75

Indicare se alla data del 1° ottobre 1983 l'opera era abitabile:

1 ☒ sì 2 ☐ no parzialmente 3 ☐

H - CARATTERISTICHE GENERALI DEL FABBRICATO NEL QUALE È UBICATA L'OPERA OGGETTO DI SANATORIA

(Da indicare solo in caso di risposta al punto d.1)

Epoca di costruzione del fabbricato

- prima del 1900 1 ☐
- tra il 1900 ed il 1918 2 ☐
- tra il 1919 ed il 1945 3 ☒
- tra il 1946 ed il 1960 4 ☐
- tra il 1961 ed il 1971 5 ☐
- tra il 1972 ed il 1975 6 ☐
- tra il 1976 ed il 1981 7 ☐
- tra il 1982 ed il 1983 8 ☐

Dimensione e consistenza

- Piani fuori terra (compreso il seminterrato) n. 2
- Piani entro terra n.
- Struttura portante prevalente:
- pietre o mattoni 1 ☒ - prefabbricato 3 ☐
- cemento armato 2 ☐ - mista e altra 4 ☐

Abitazioni comprese nel fabbricato n. 1


Presenza di superfici destinate
ad attività non residenziali 1 ☐ si 2 ☒ no

SEZIONE TERZA — CALCOLO DELL'OBLAZIONE

A - MISURA DELL'OBLAZIONE			
TIPOLOGIA DELL'ABUSO	PERIODI IN CUI L'ABUSO È STATO COMMESSO		
	Fino al 1° settembre 1967	Dal 2 settembre 1967 al 29 gennaio 1977	Dal 30 gennaio 1977 al 1° ottobre 1983
	MISURA DELL'OBLAZIONE		
Tipologia 7	L. 100.000	L. 200.000	L. 450.000
1) Misura dell'oblazione (riportare l'importo corrispondente alla tipologia dell'abuso e all'epoca in cui è stato commesso).		Lire	200.000
B - MODALITÀ DI VERSAMENTO			
2) Oblazione da versare (riportare l'importo indicato al rigo 1)		Lire	200.000
3) Oblazione da versare - Casi particolari (art. 38, co 6)		Lire	.000
4) Oblazione da versare (riportare l'importo indicato al rigo 2 o 3)		Lire	.000
5) Somma versata in data:			
giorno mese anno			
1 9 8		- in unica soluzione	Lire 200.000
		- 1ª rata	Lire .000

Documentazione allegata

Data

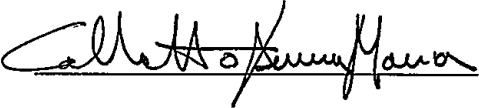Firma del richiedente 

CONTI CORRENTI POSTALI
RICEVUTA

di un versamento

di L.

200.000

Lire

Duecento mila

sul C/C N. 255 000

Intestato a:

AMMINISTRAZIONE P.T.

OBLAZIONE ABUSIVISMO EDILIZIO

eseguito da

Calloto F.anno Maurus


residente in

PRATO

Codice Fiscale

addi

22/12/86

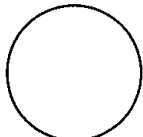

Bollo a data

542.7 13-SET-90 RTI

Bollo lineare dell'Ufficio accellante

AVENZA 36/004

L'UFFICIO POSTALE ***2000 del bollettario

UCC 0019 E ***900

tassa

data

progress.

CONTI CORRENTI POSTALI
ATTESTAZIONE

di un versamento

di L.

42.000

Lire

Quarantadue mila

sul C/C N. 255 000

Intestato a:

AMMINISTRAZIONE P.T.

OBLAZIONE ABUSIVISMO EDILIZIO

eseguito da

Calloto F.anno Maurus

residente in

PRATO U. Longobardi

Codice Fiscale

ELLNMP-676-62-DG-12-E

addi

13/01/90

542.7 13-SET-90 RTI

Bollo lineare dell'Ufficio accellante

CARRARA 36/014

0134 E. ***** UFFICIO POSTALE

UCC 0798 E. *****9501

Bollo a data

N.

del bollettario ch 9

data

progress.