
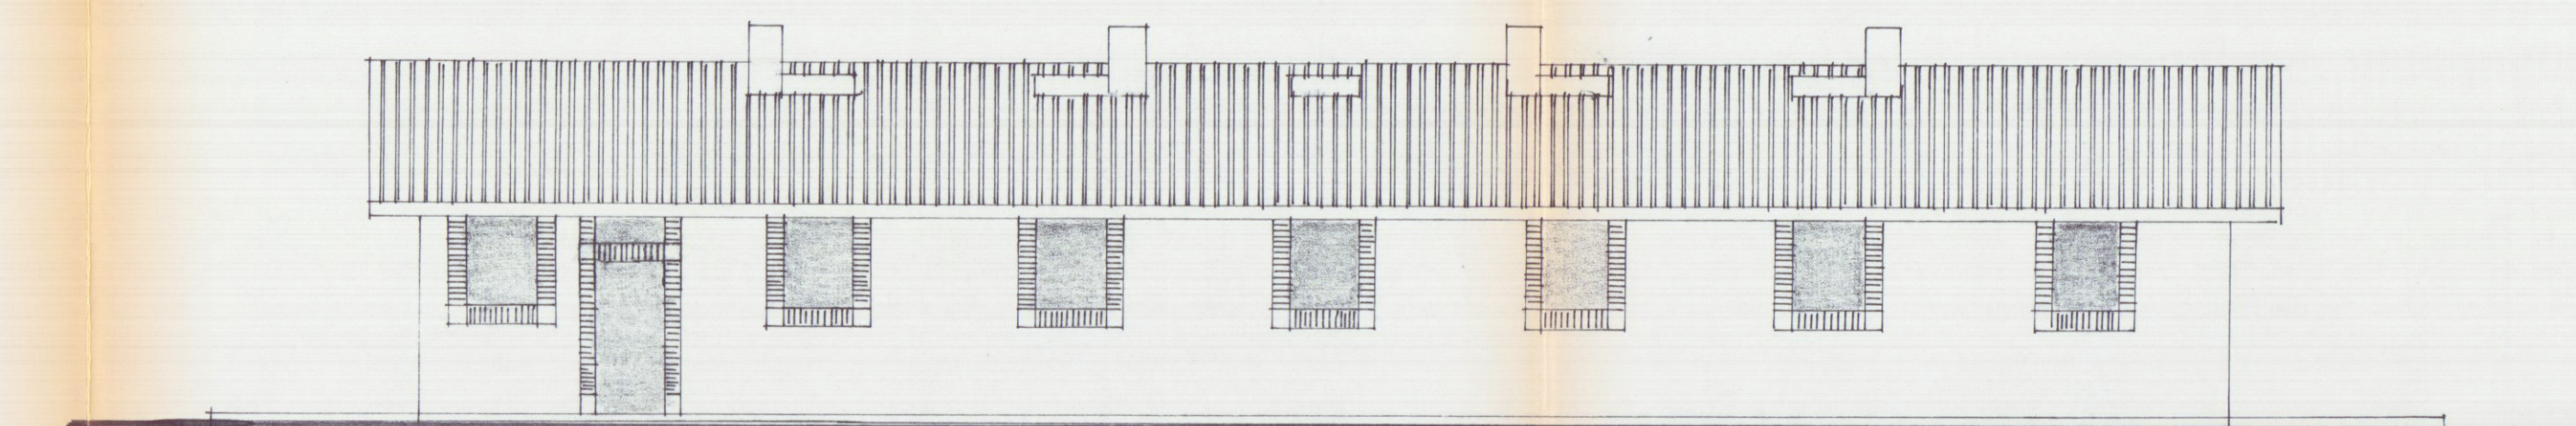


OGGETTO: Realizzazione di strutture aziendali per la produzione zootecnica e l'addestramento del cavallo da sella
sito in località FOSSONE
ai mappali n° 183 184 185 282 283
del foglio catastale n° 67


REGIONE TOSCANA
Ufficio del Genio Civile di Massa Carrara
Elaborato allegato alla denuncia presentata
al Genio Civile di Massa Carrara in data 1/1/1982
e Legge n. 1027/1971 - Fredda S. n. 1/1982
Massa, 11/1/1982

PIANTE
PROSPETTI
SEZIONI
PARTICOLARI COSTRUTTIVI blocco A


IL COMMITTENTE CORSI CLAUDIO	IL PROGETTISTA arch. Luigi Ostrogovich
TAVOLA 2	SCALA DISEGNI: 1:20 - 50 - 100
DATA	

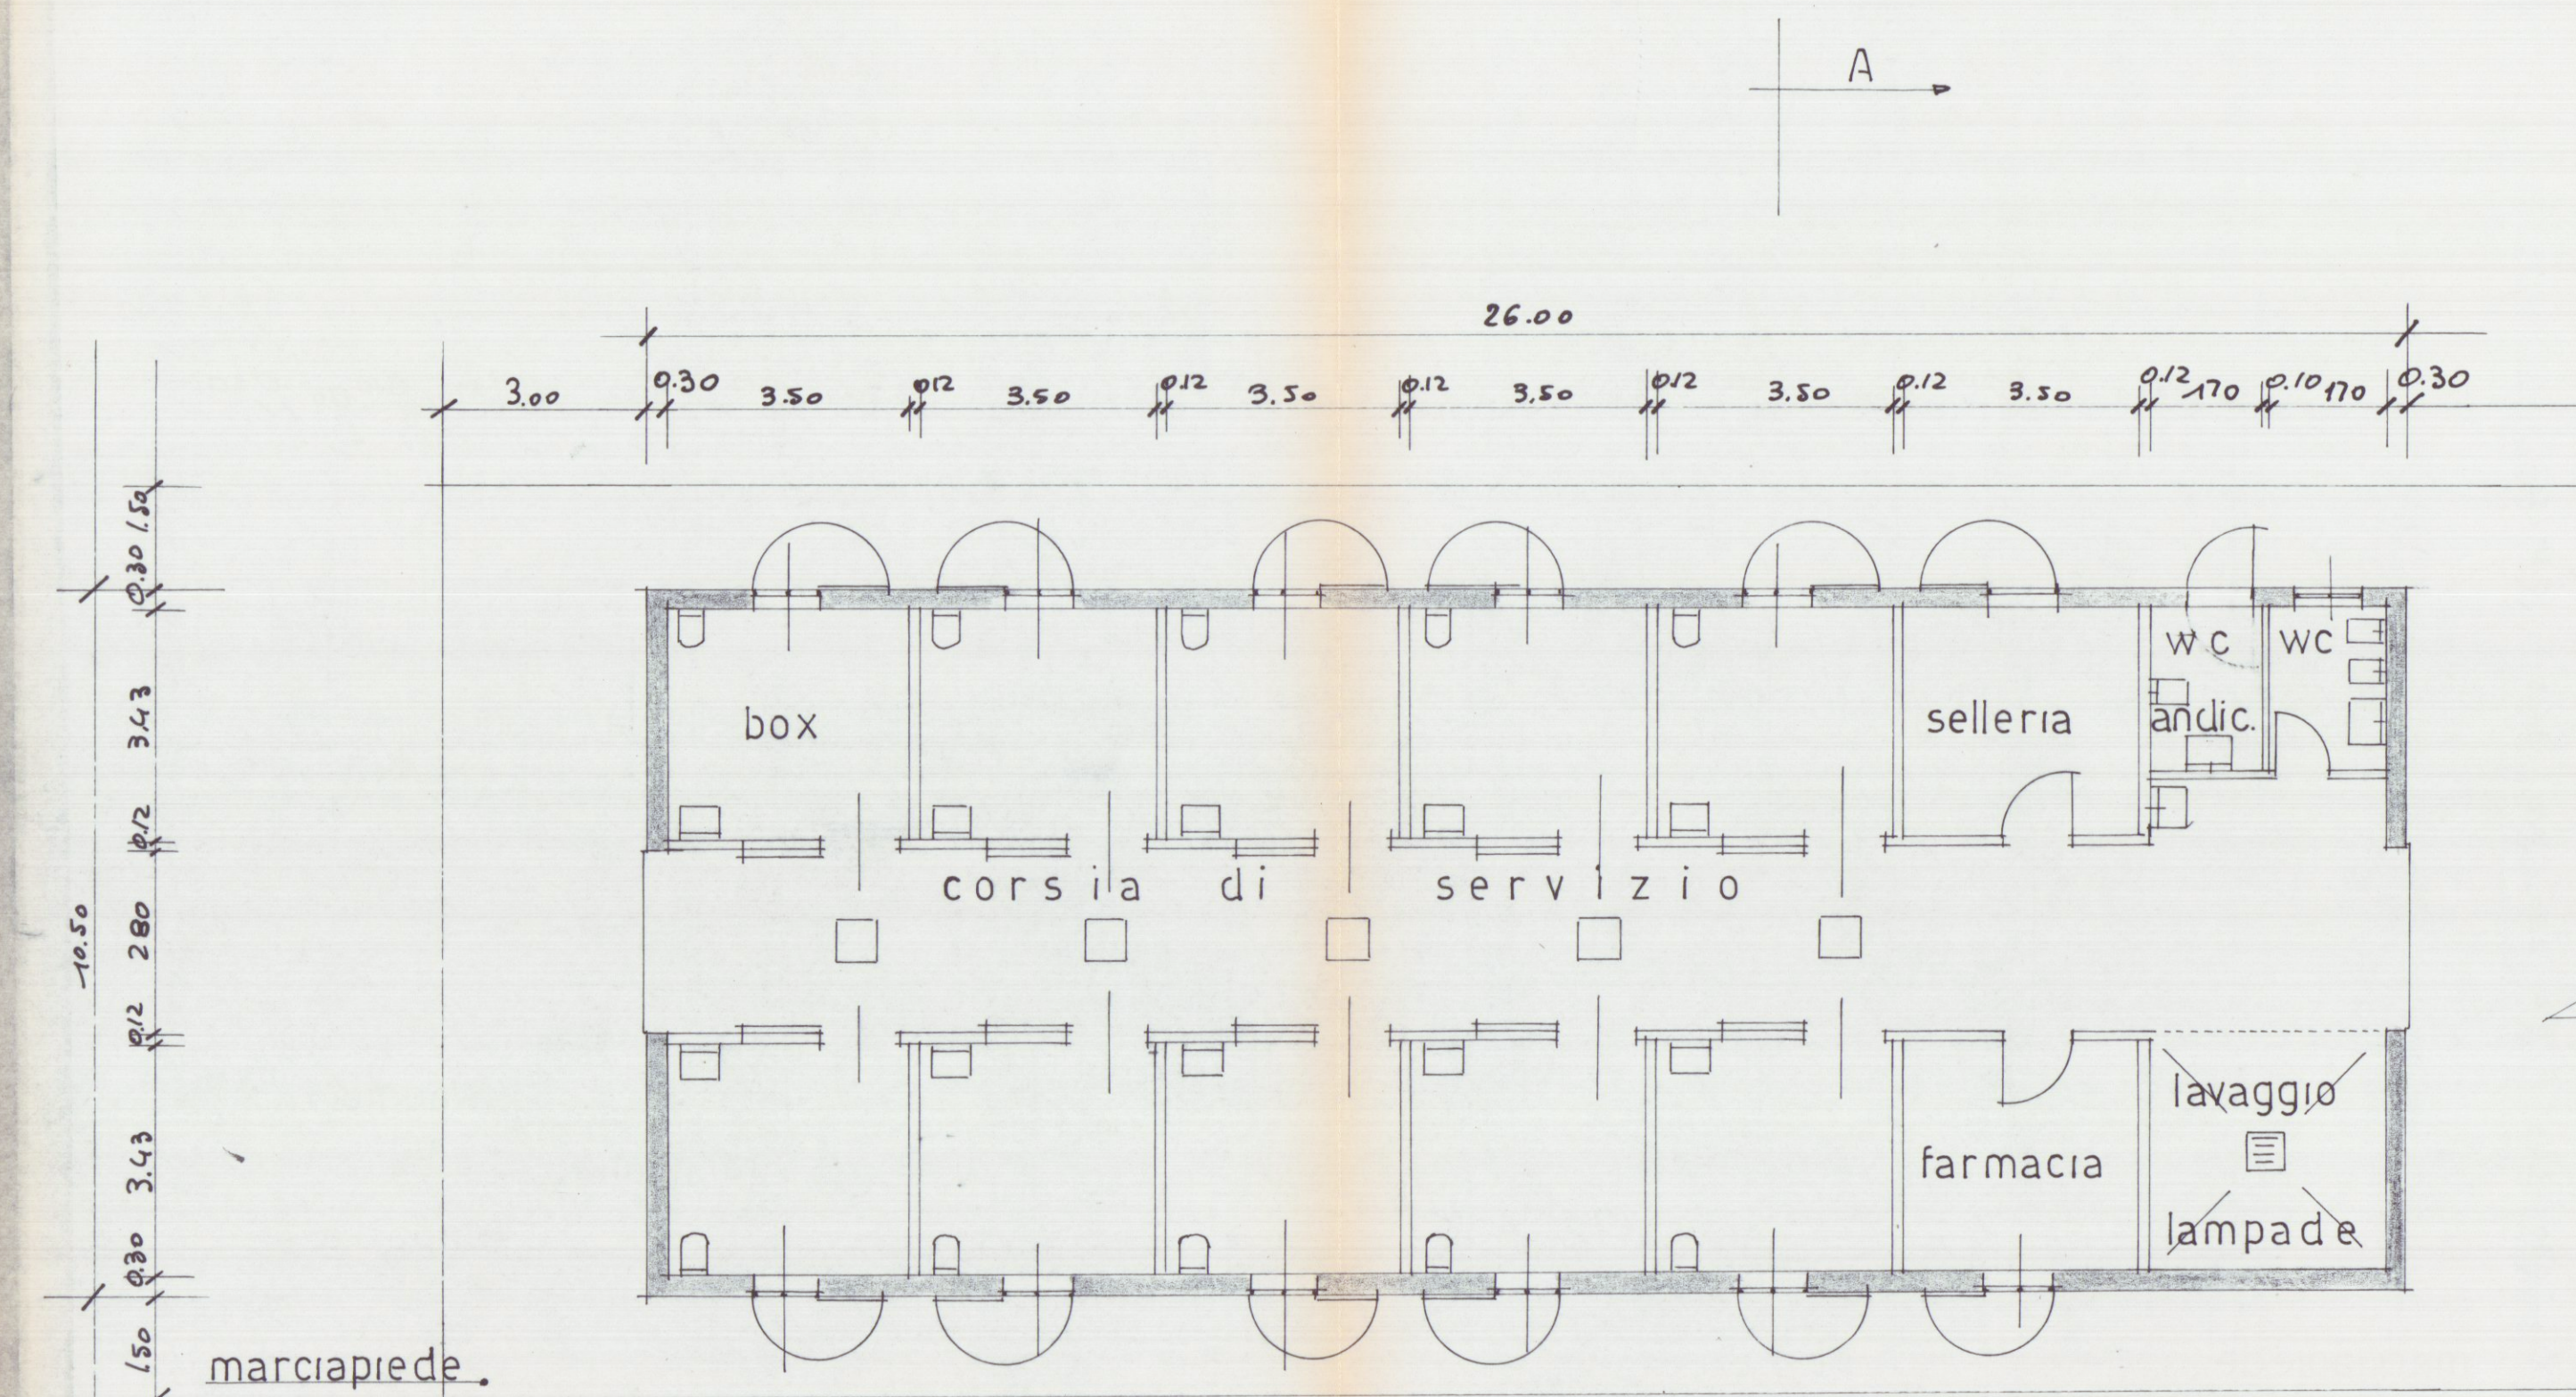


PROSPETTO NORD

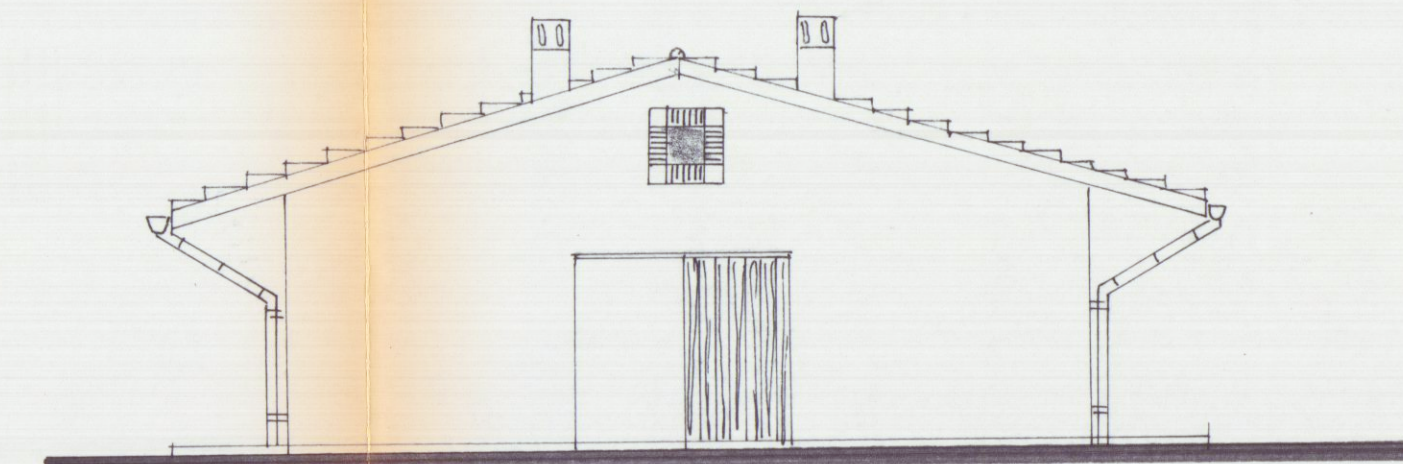


OVEST

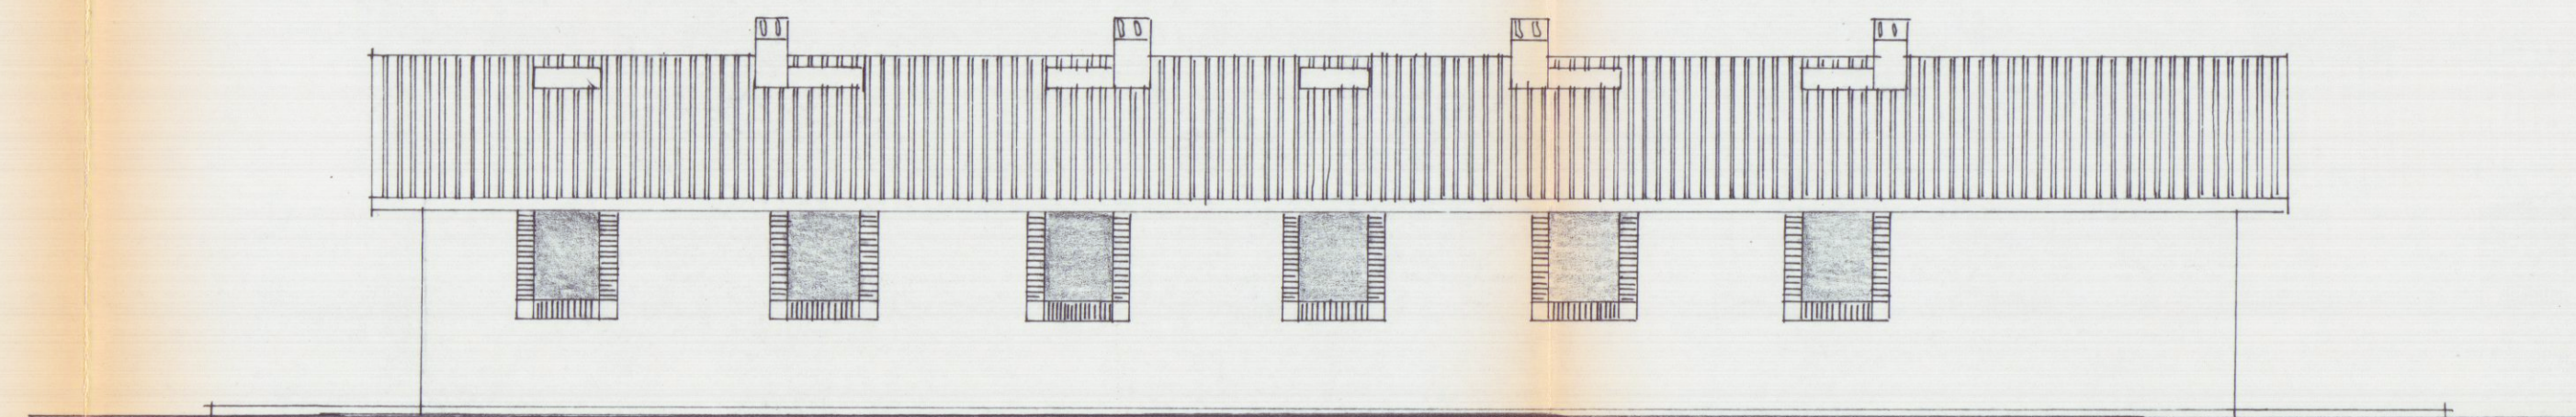

PROSPETTO SUD

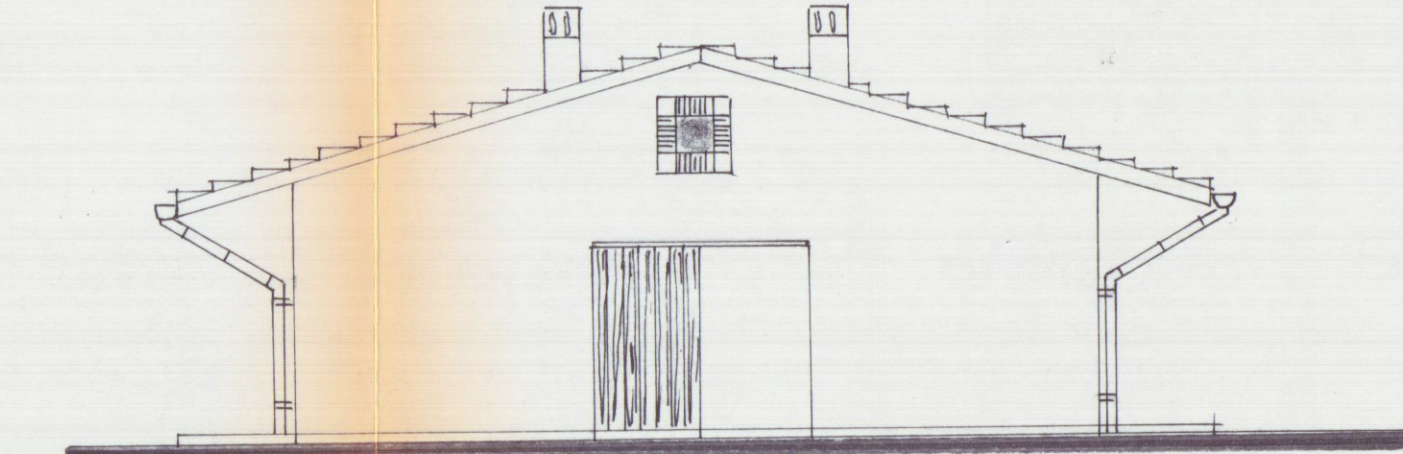

EST

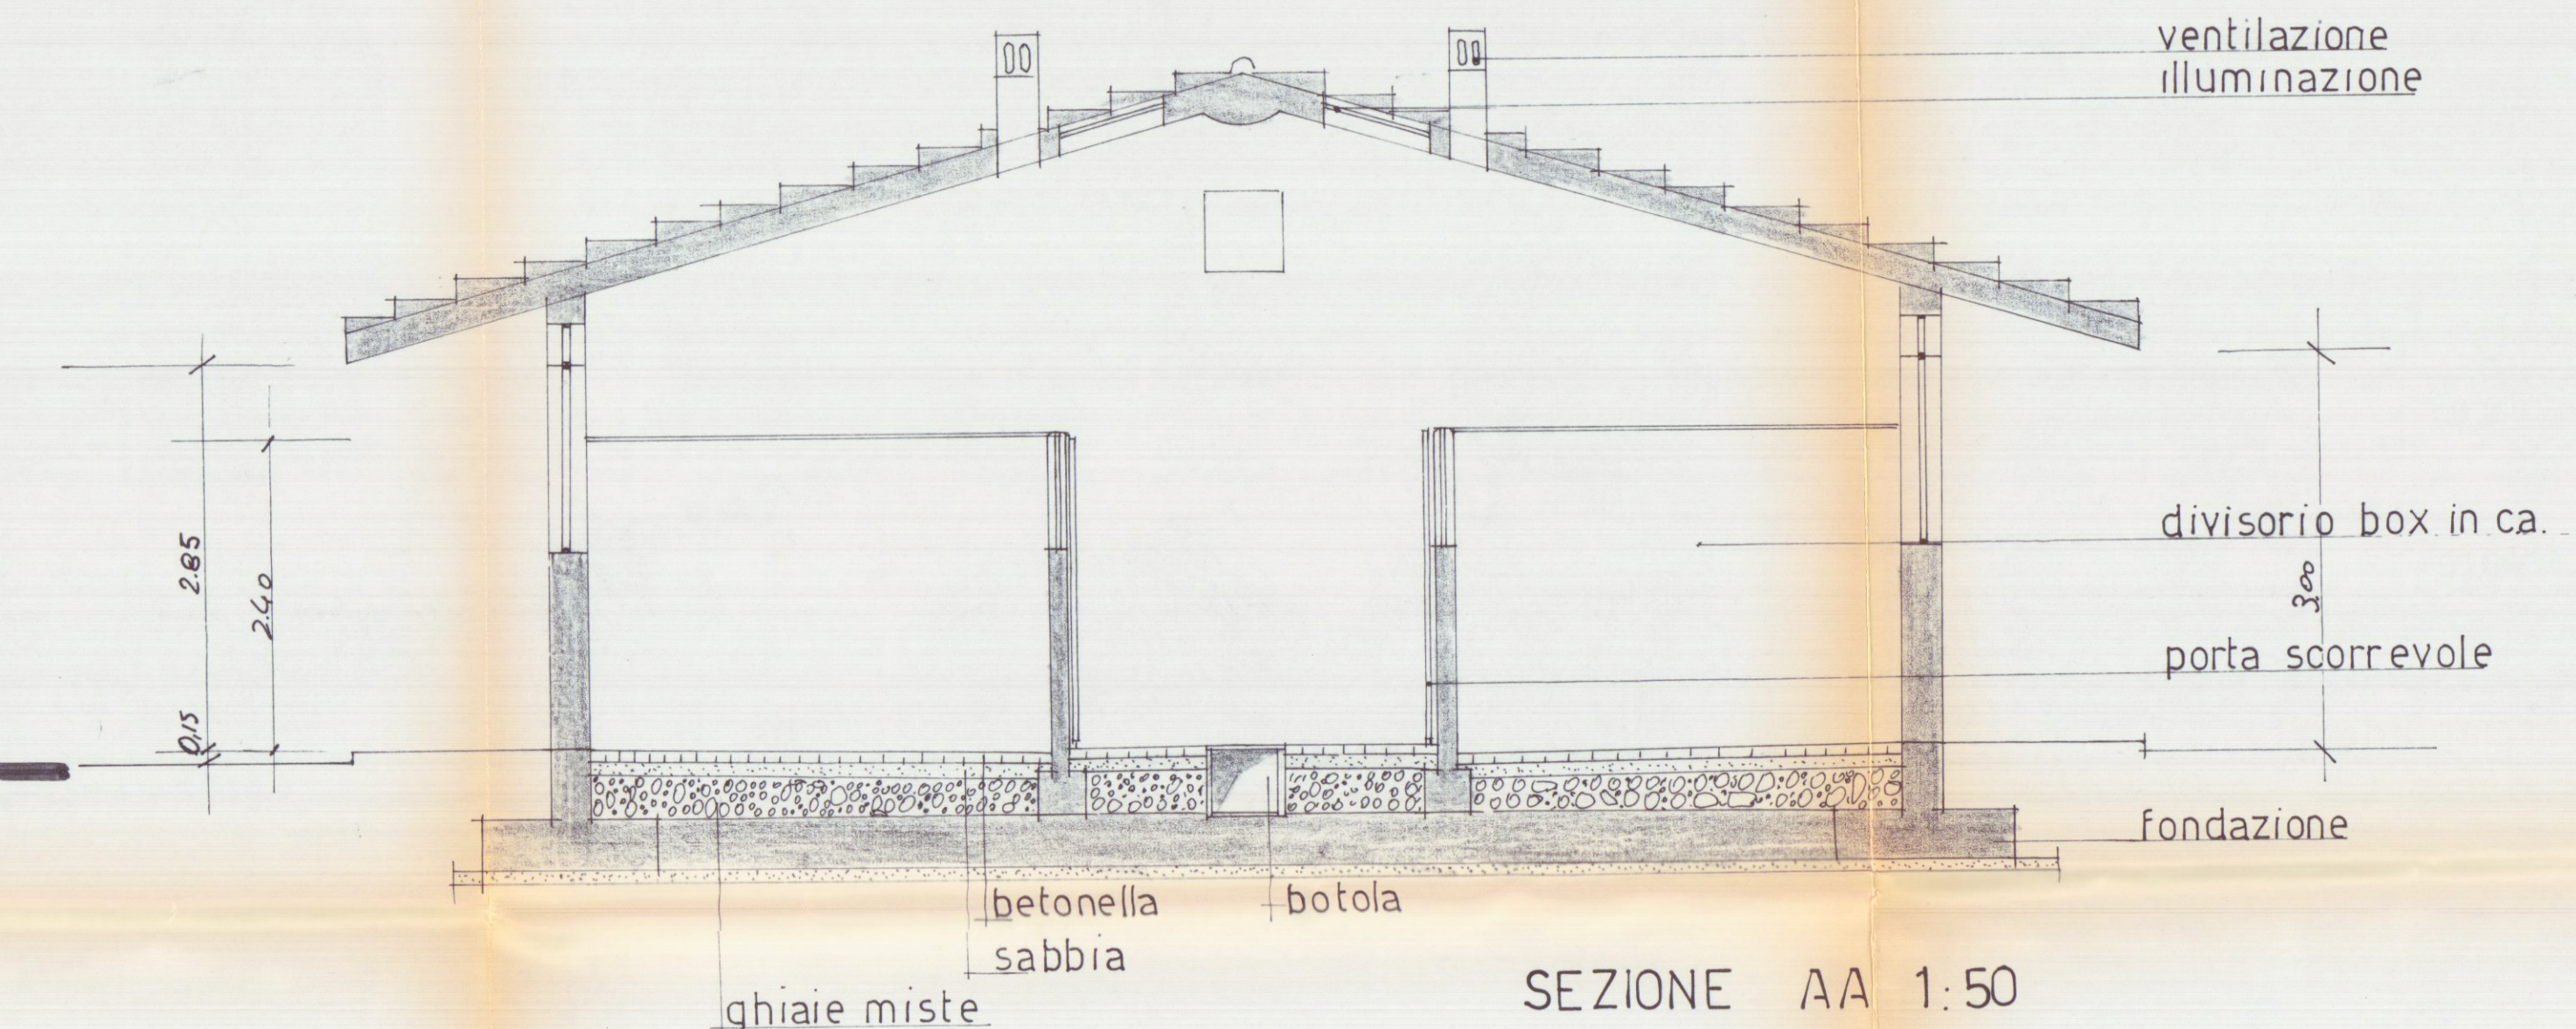

SEZIONE AA 1:50

PARTICOLARE 1:20

