


3 DIC. 1970

2 VARIANTE


COLAZZINA ITALO
VARIANTE PROGETTO CASA CIVILE ABITAZIONE




Carlo Cavicchioni

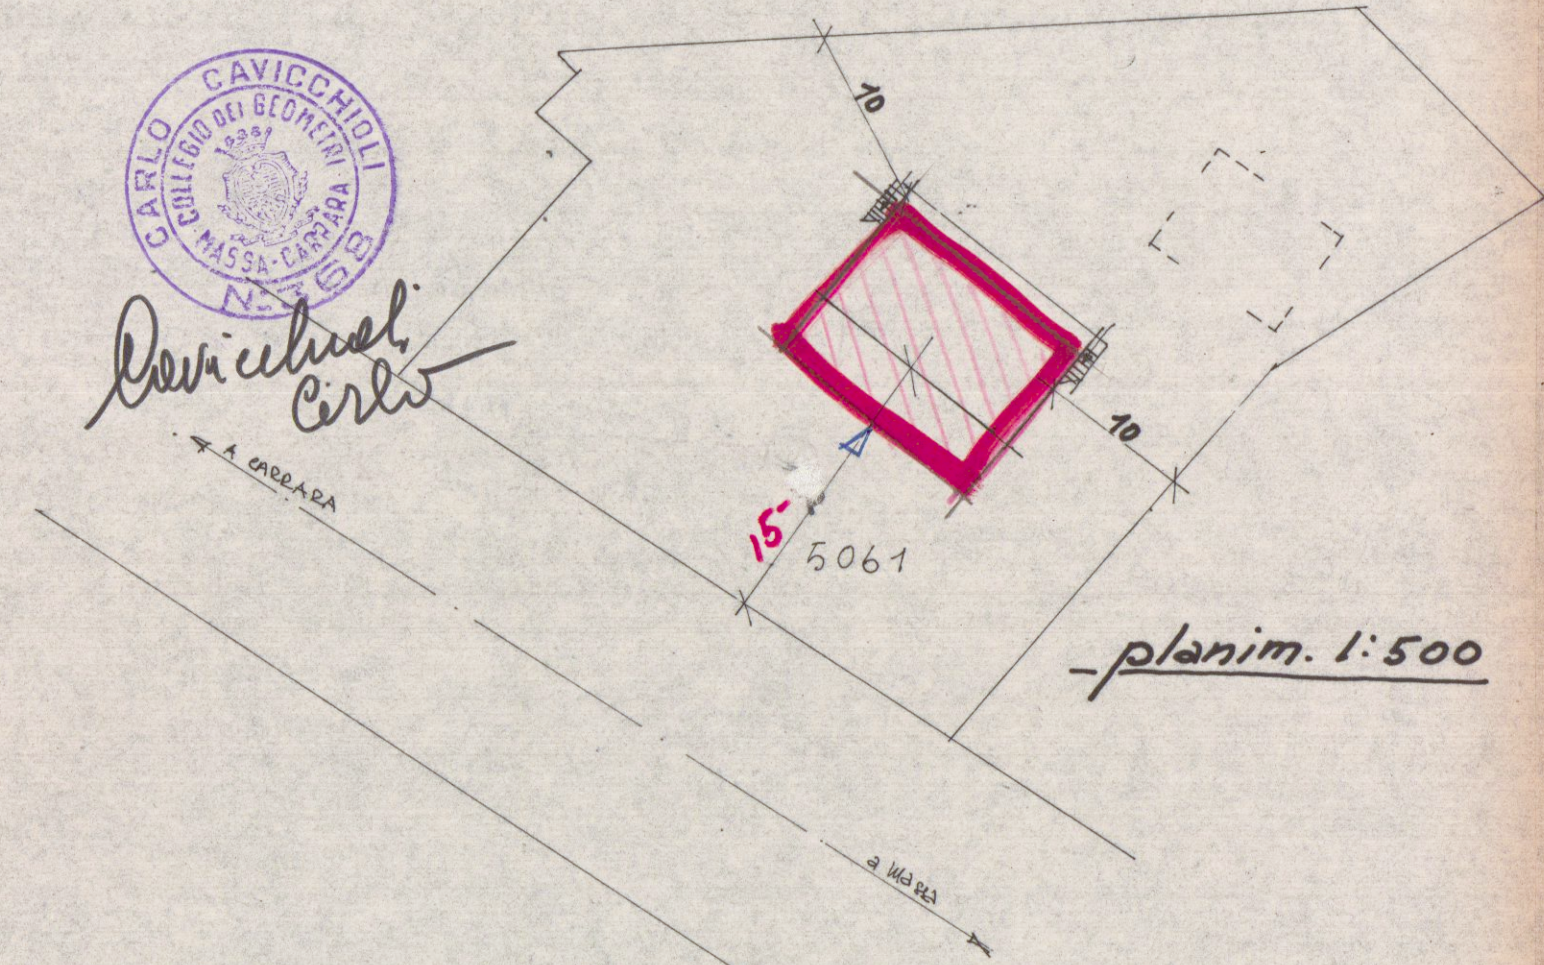


planim. 1:500

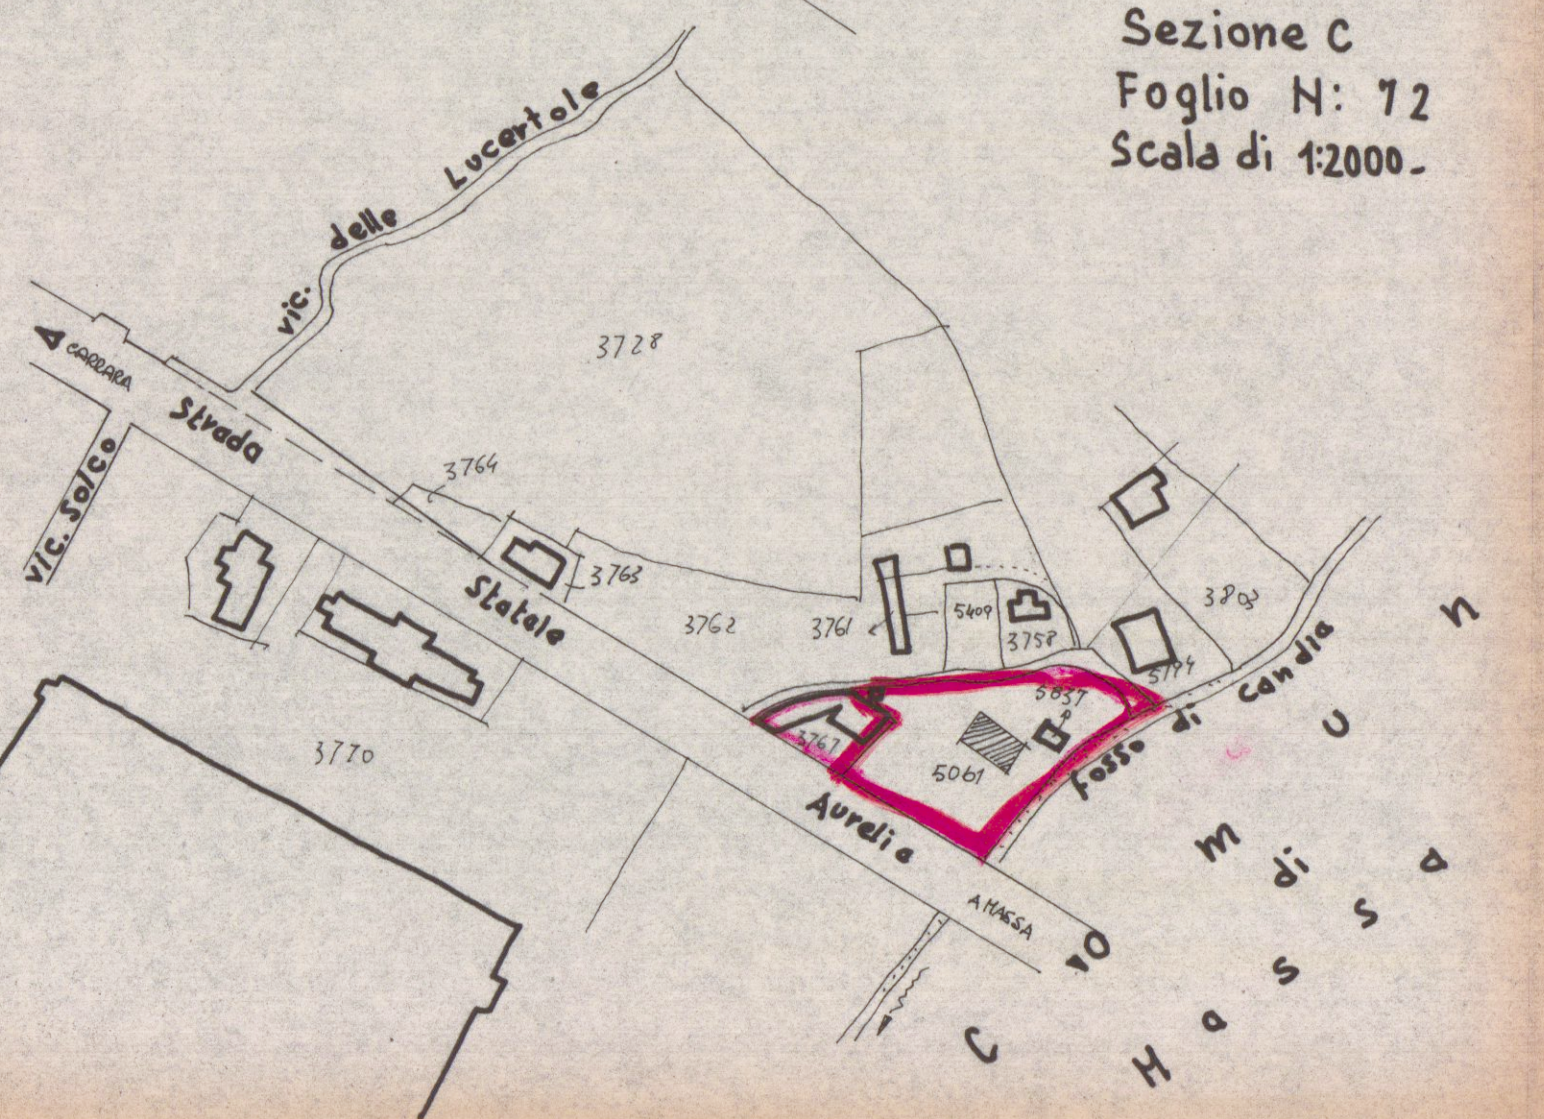


Sezione C
Foglio N: 72
Scala di 1:2000.

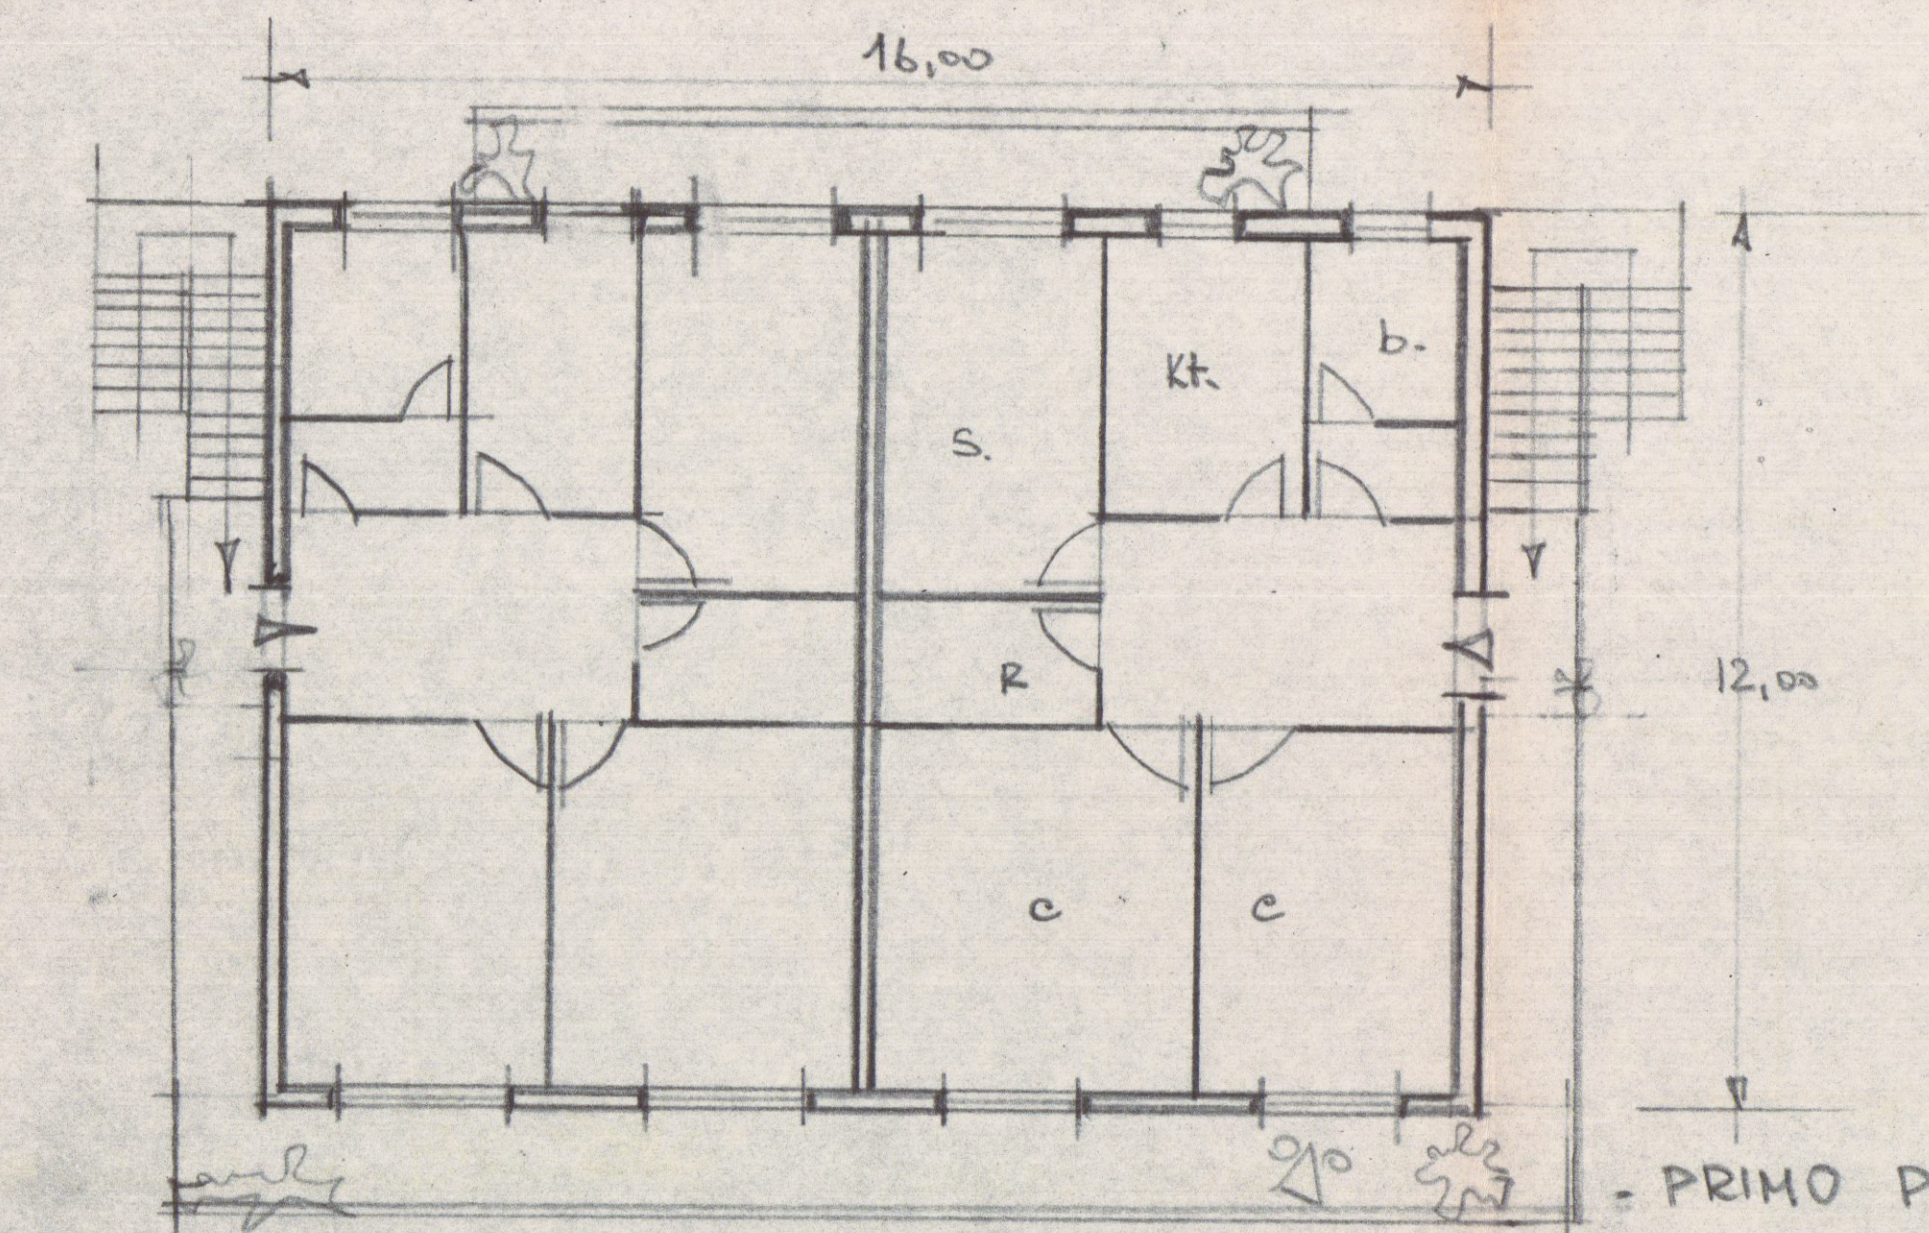


PRIMO PIANO

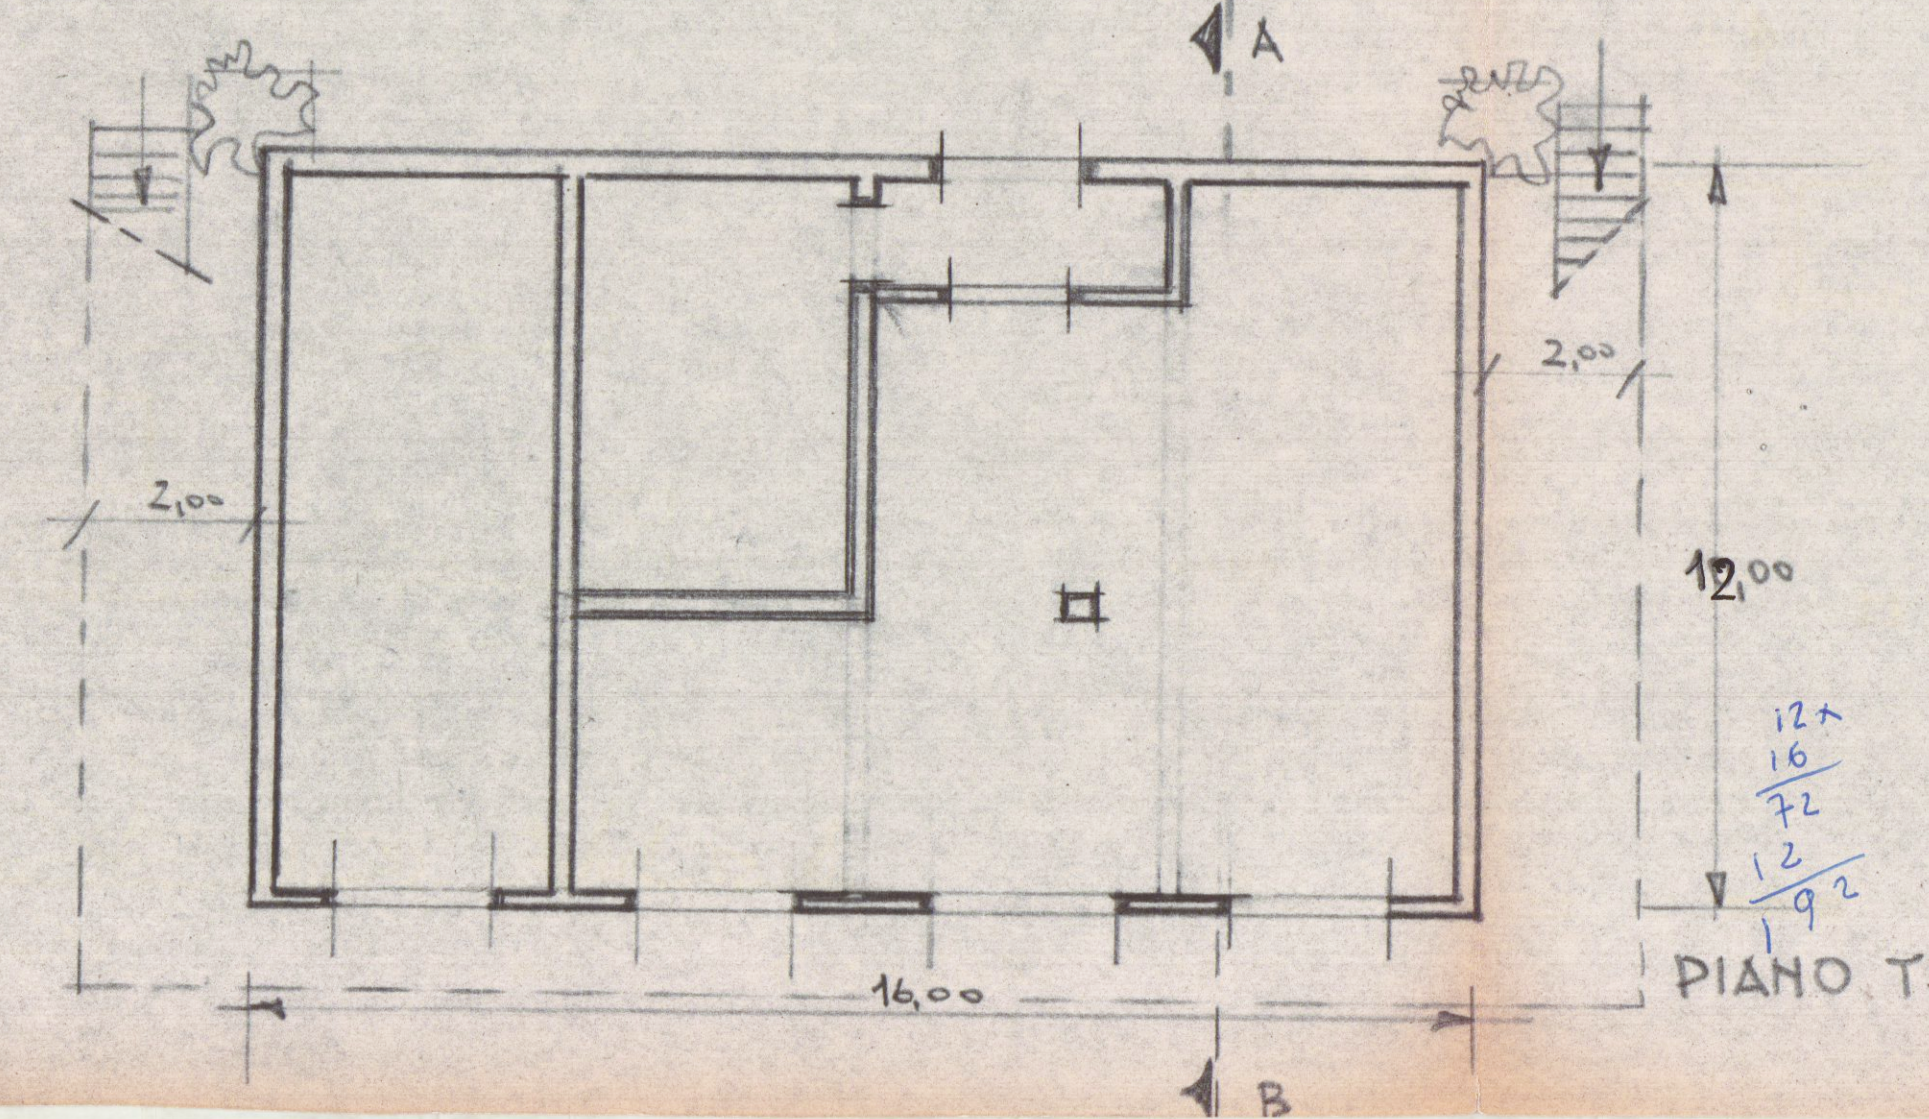


PIANO TERRENO

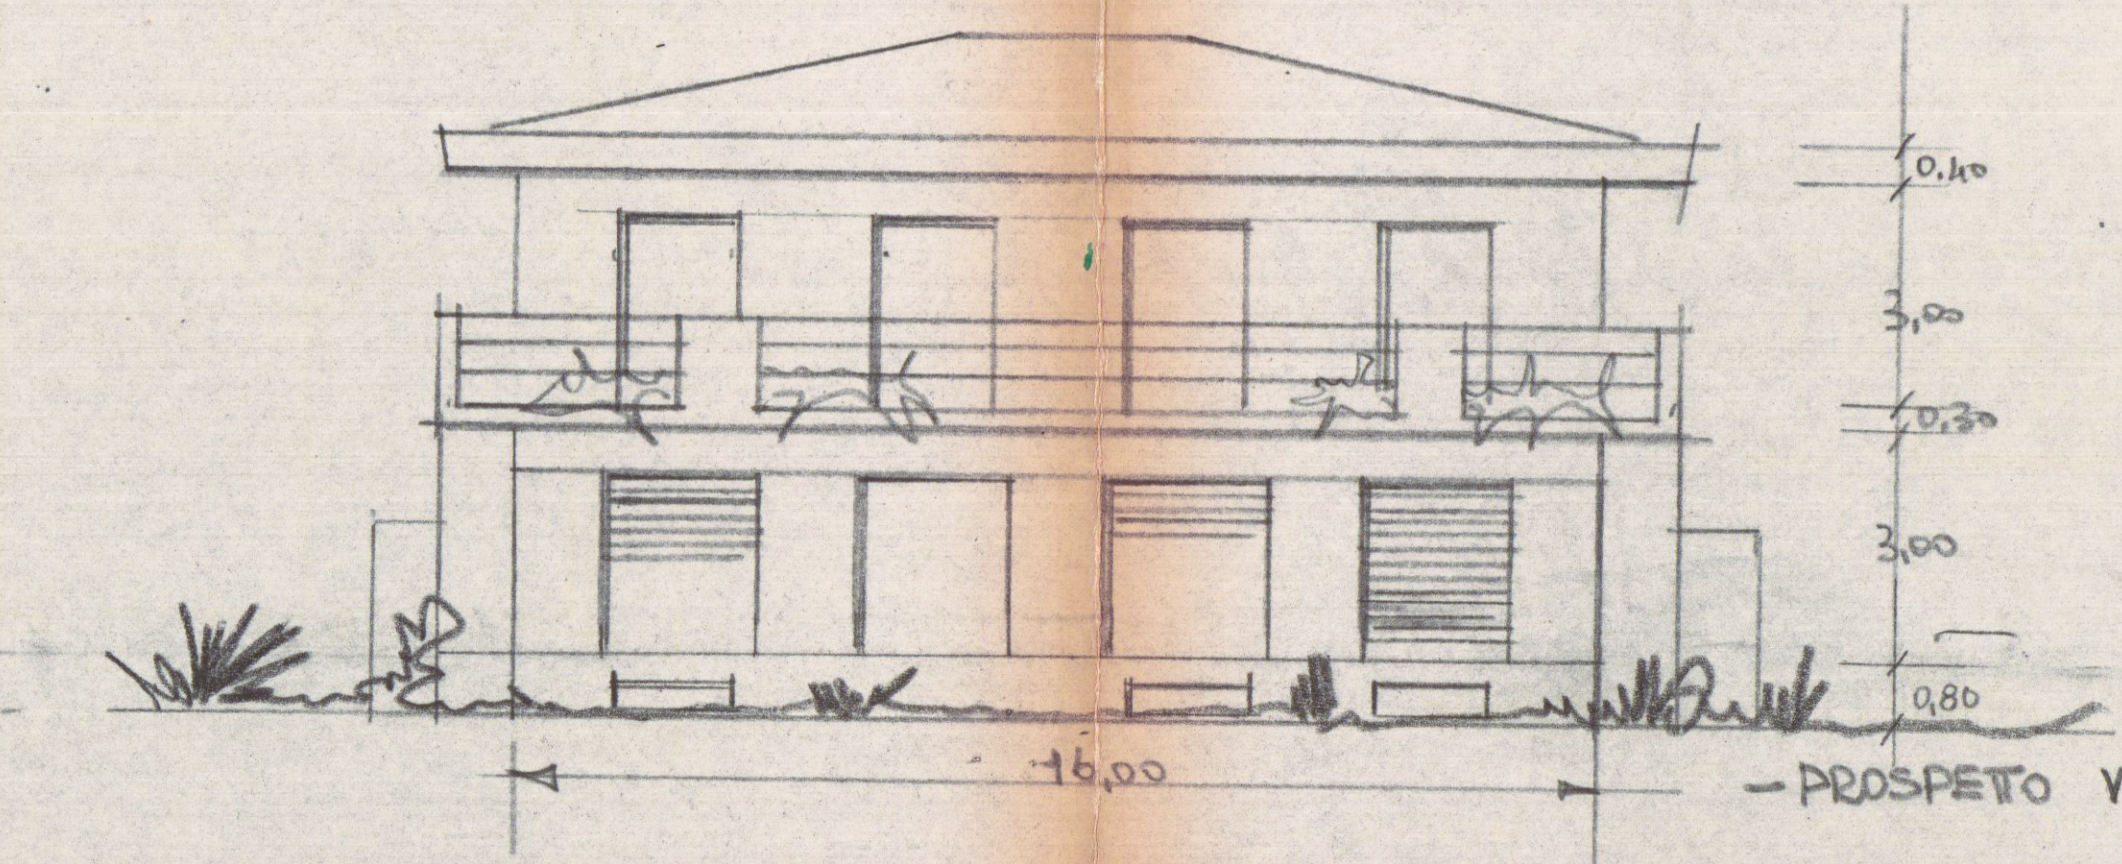


PROSPETTO VERSO L'AURELIA

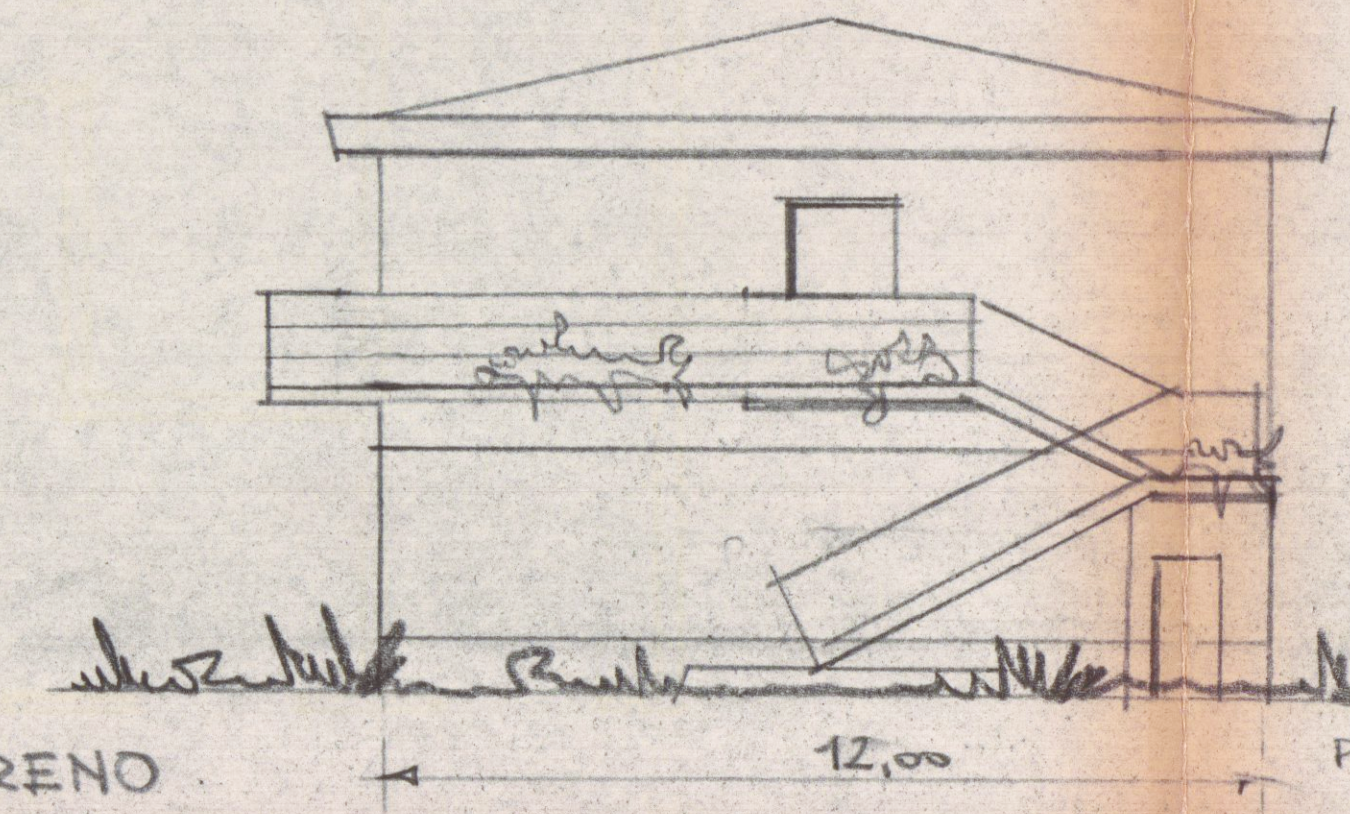

PROSPETTO VERSO MASSA


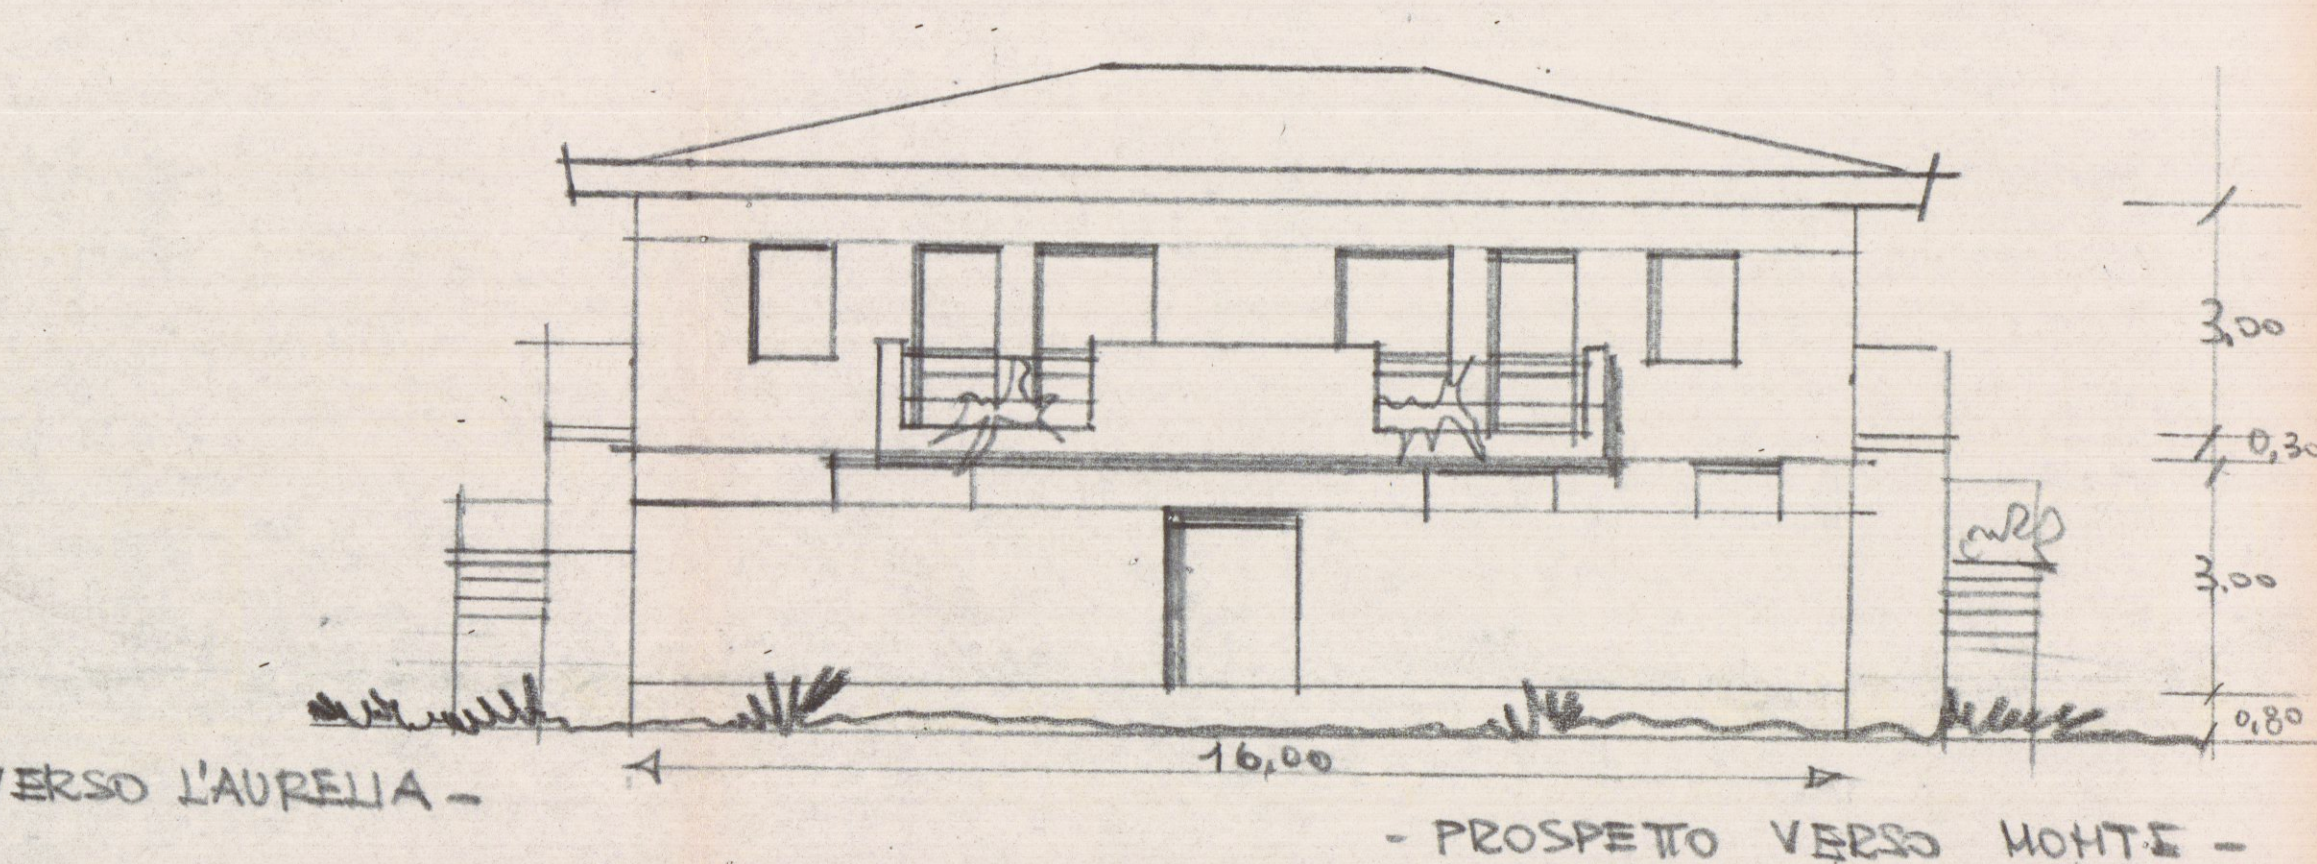


PROSPETTO VERSO MONTE

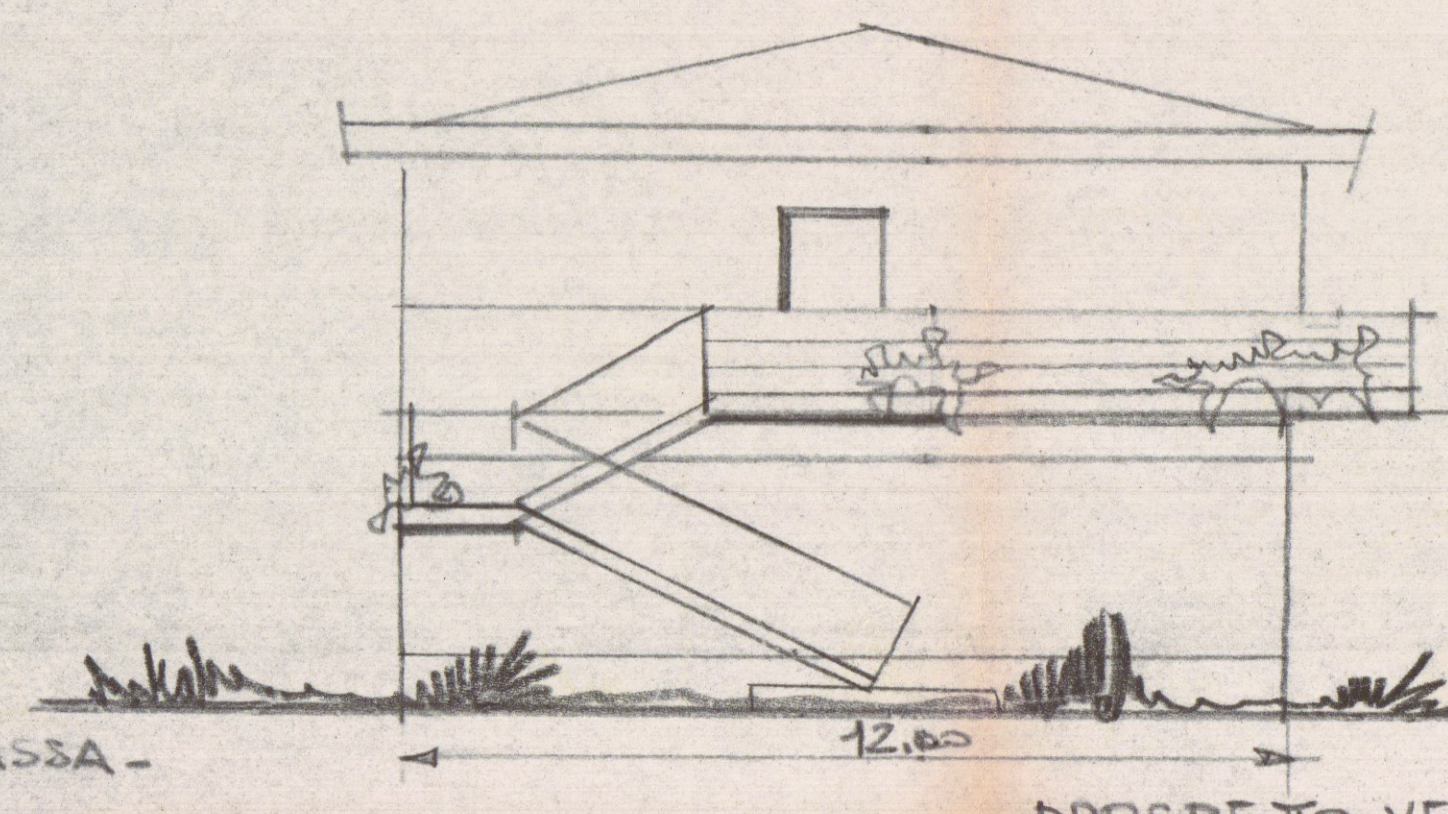

PROSPETTO VERSO CARRARA

PIANTA COPERTURA 1:100

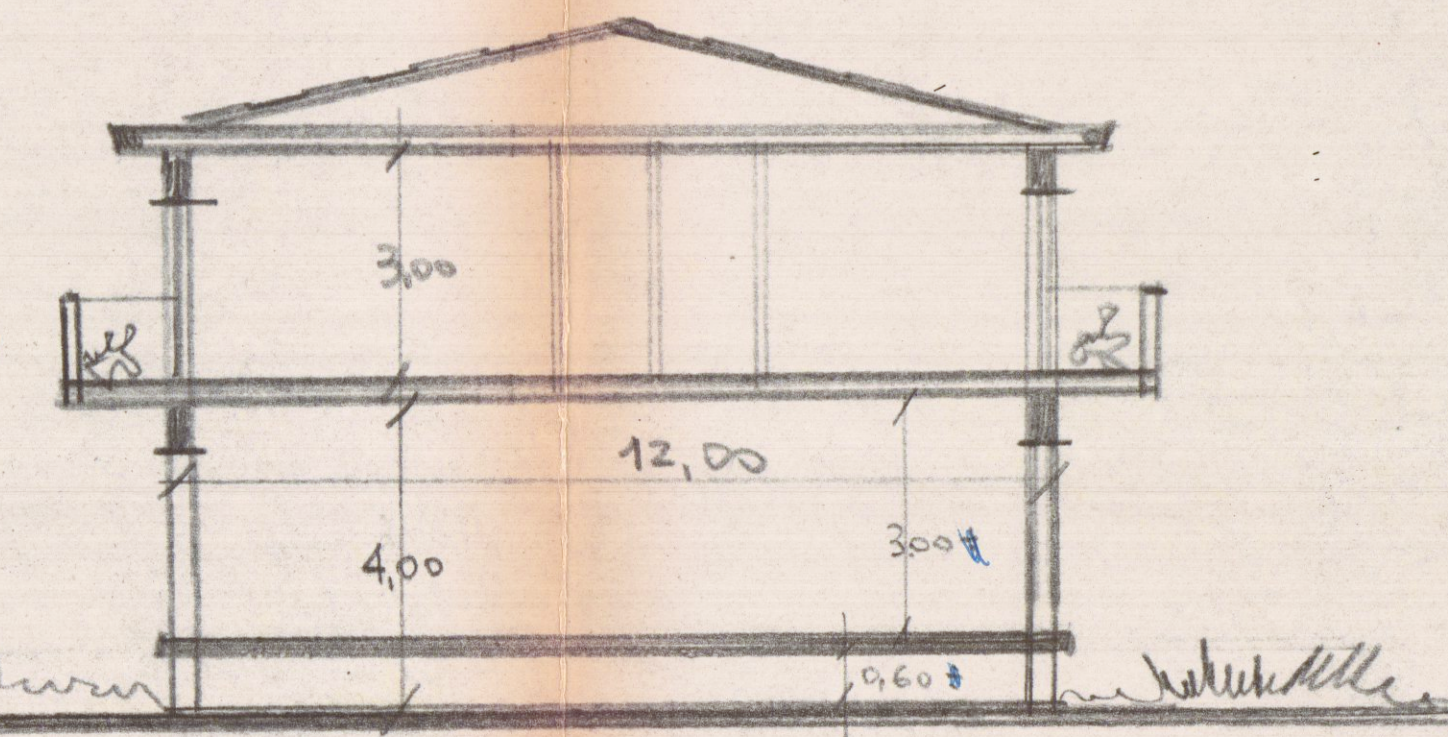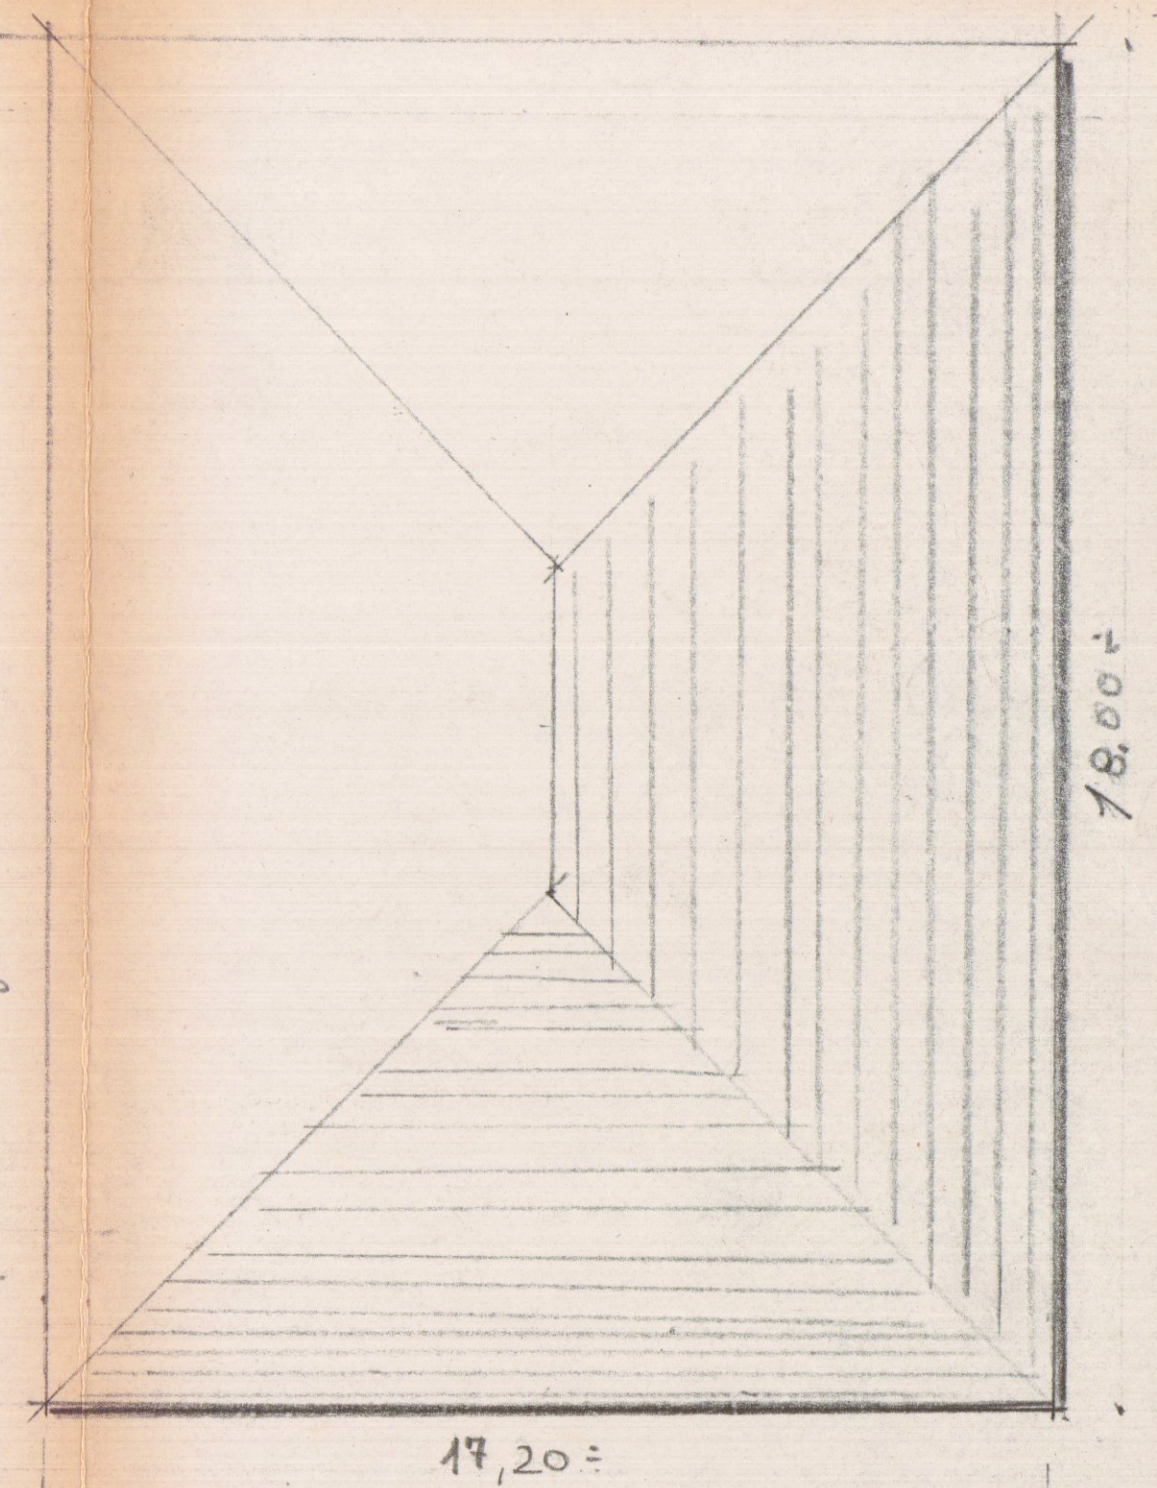

SEZIONE SCHEMATICA "AB"