

5.11.1984

PROGETTO DI FABBRICATO DI CIVILE ABITAZIONE sito in Carrara, via Brigate Partigiane	
ORDINE DEGLI ARCHITETTI DI MASSA-CARRARA	data: _____ tav. 5
dott. arch. G. GIRLANDA ATTILIO	progettista
Cod. Fisc. CRR TTL 46810 632P	dirett. lavori
<i>Affidatario</i>	DOTT. ARCH. ATTILIO GIRLANDA P.ZZA FINELLI 7bis AVENZA P.ZZA FINELLI 7bis AVENZA
PROPRIETARI EDILMARE Snc	
PROSPETTI	

2 VARIANTE

APPROVATO
CONTROLLATO
IL 28/10/84
4 SET 1984


VARIANTE
Approvata dal Sindaco alle condizioni
della concessione edilizia originaria
n. HSP del 3.11.1981
CARRARA, IL 4 SET 1984

L'INGEGNERE CAPO
[Signature]




PROSPETTO NORD

RAPP. 1/100

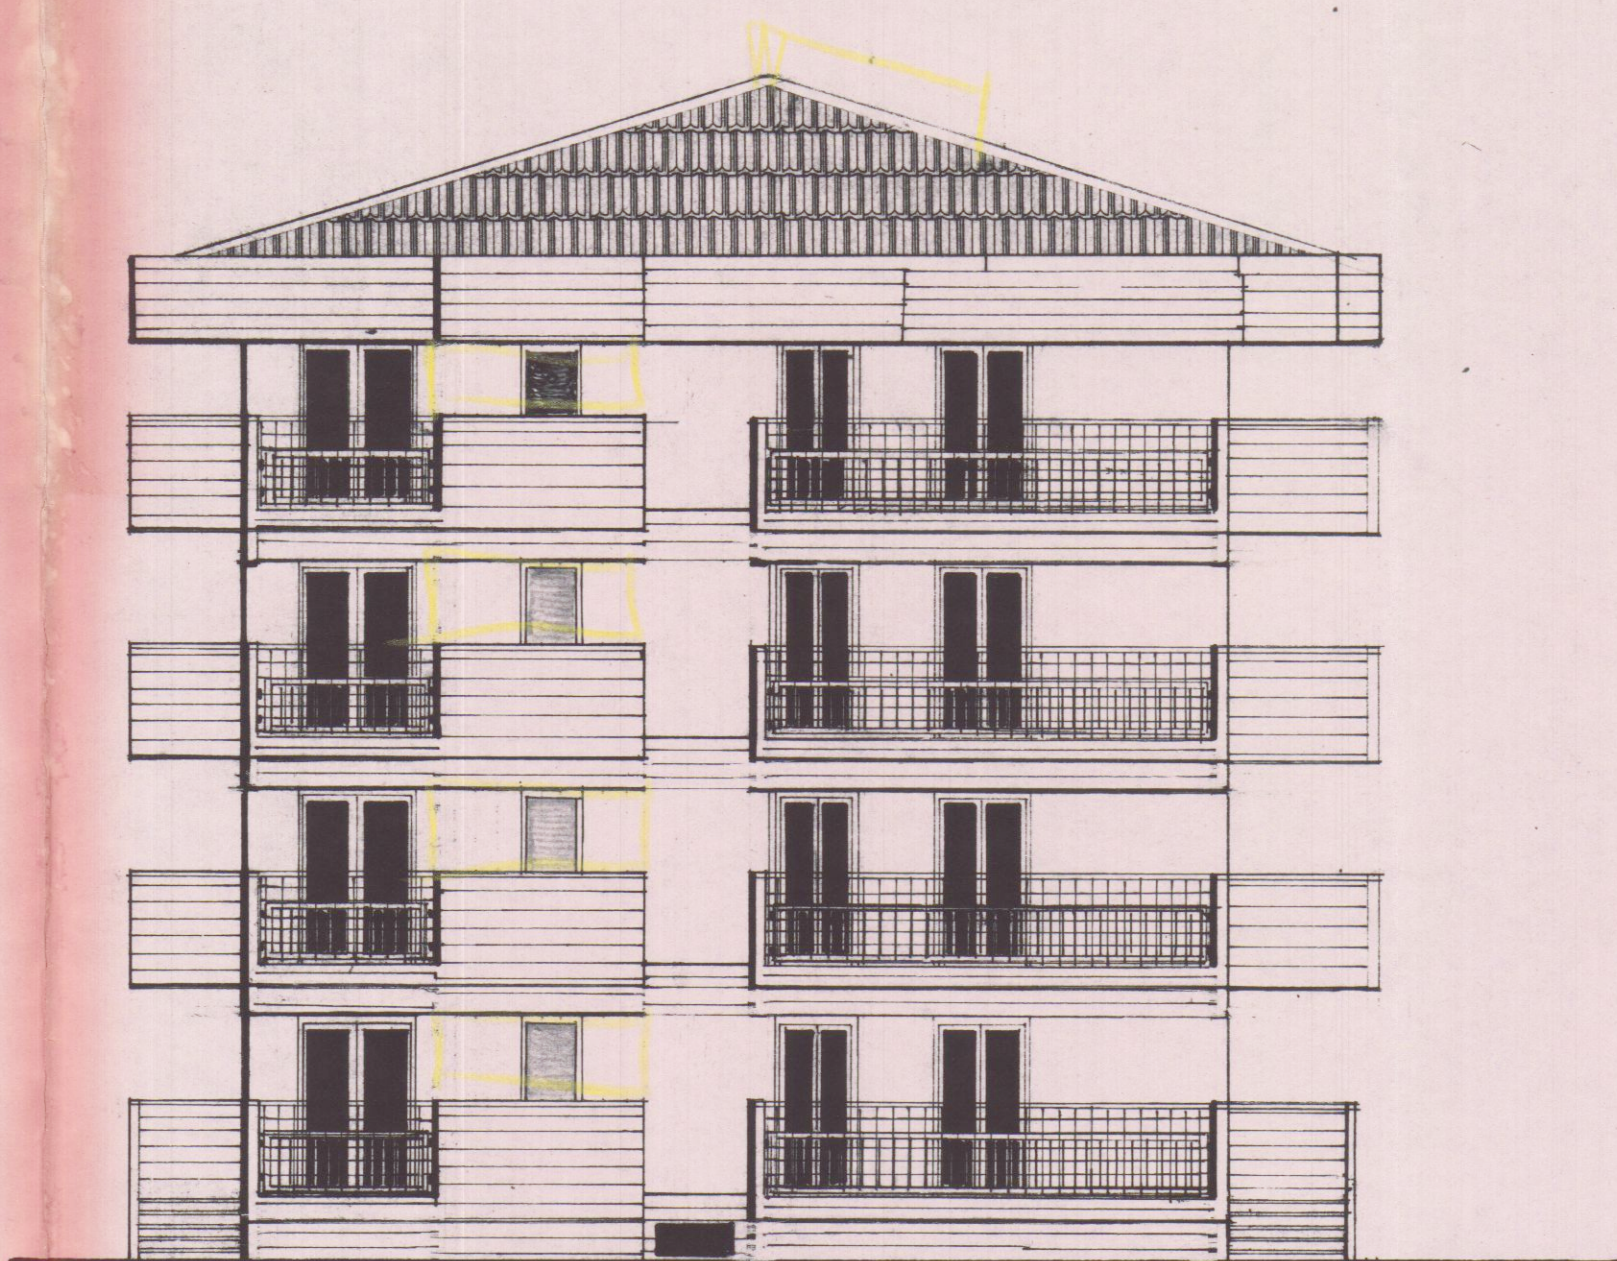

PROSPETTO OVEST

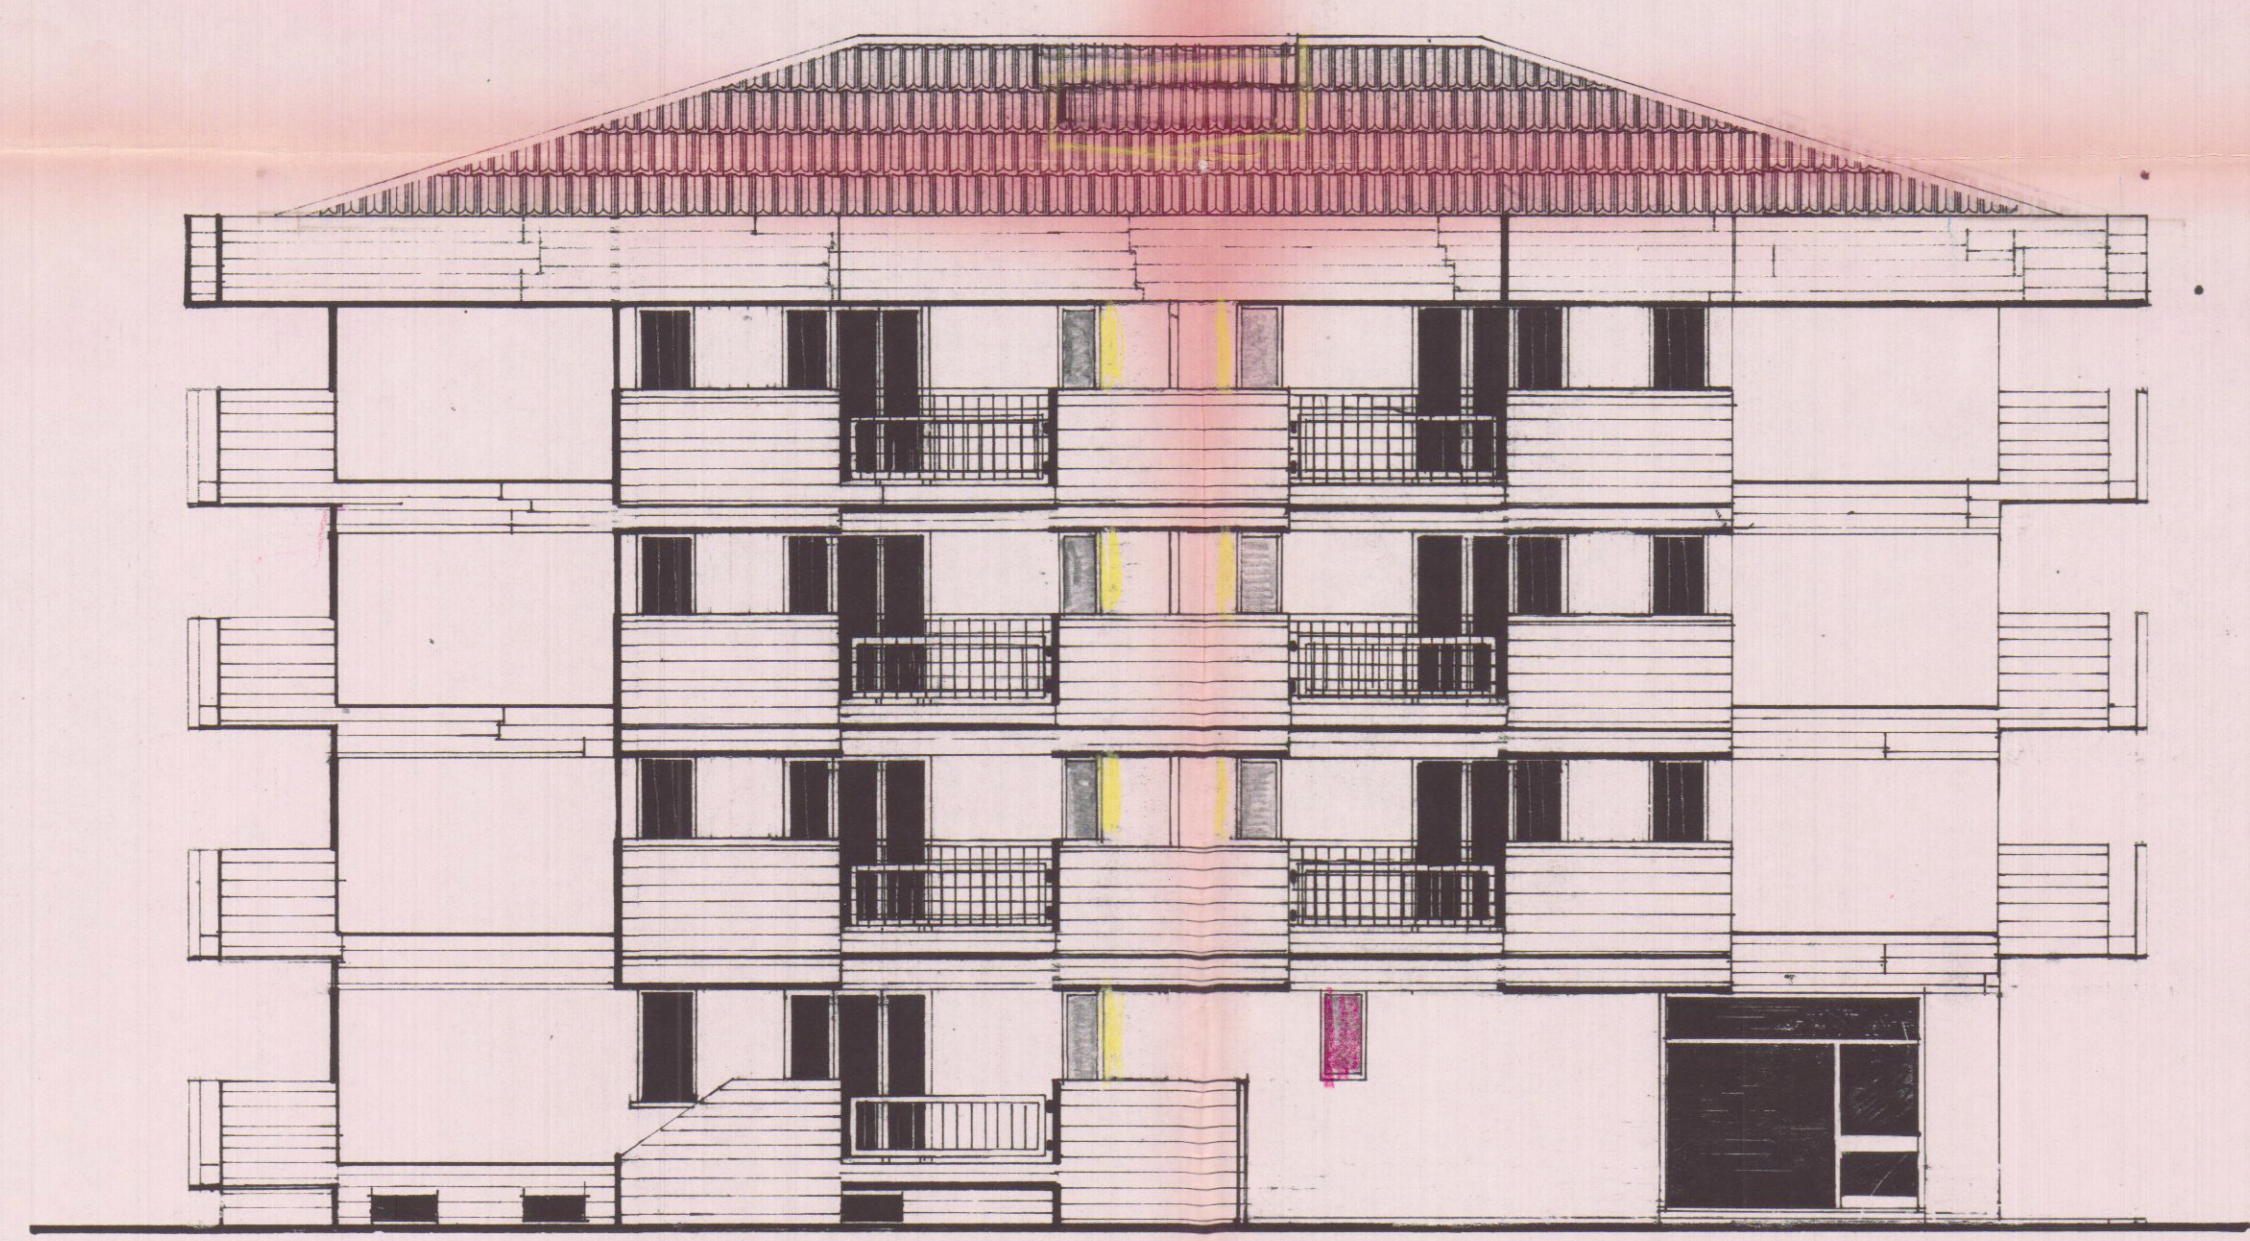

PROSPETTO SUD

RAPP. 1/100



PROSPETTO EST