

VARIANTE PLANIMETRICA RESIDENZA IRENE

PROPRIETÀ: DELL AMICO E. —

A

APPROVATO


11 MAG. 1971

CONTROLLATO

Approvato dal Sindaco alle condizioni
Indicate nel permesso di costruzione
N° 783 del 11/5/1971


L'ING. CAPO

muji

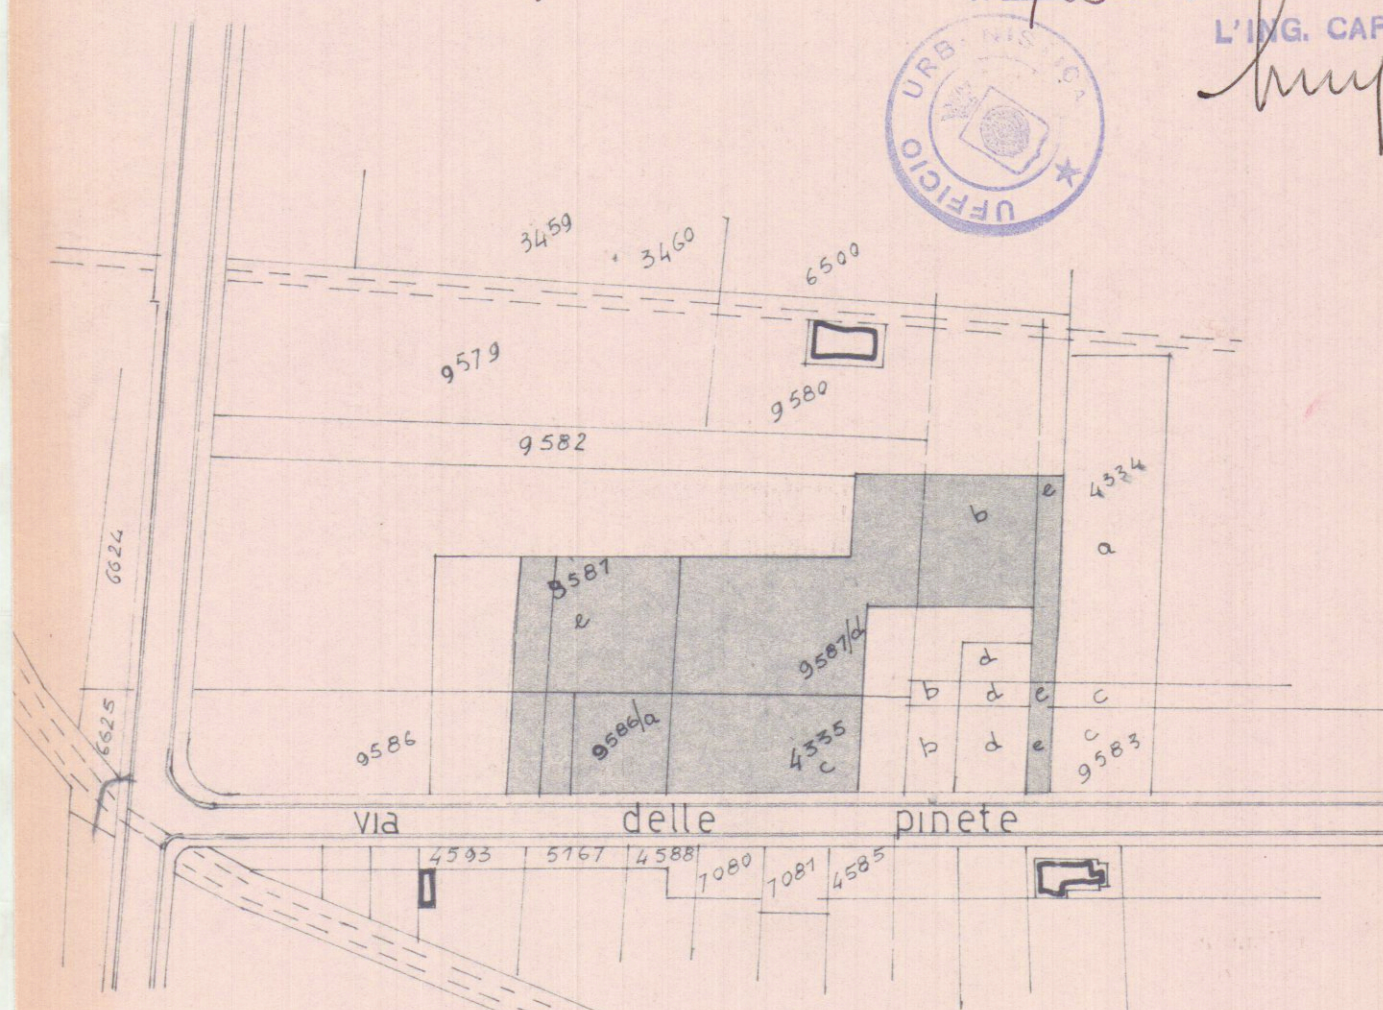

Sez. A
Fog. 65

PLANIMETRIA
1/2000

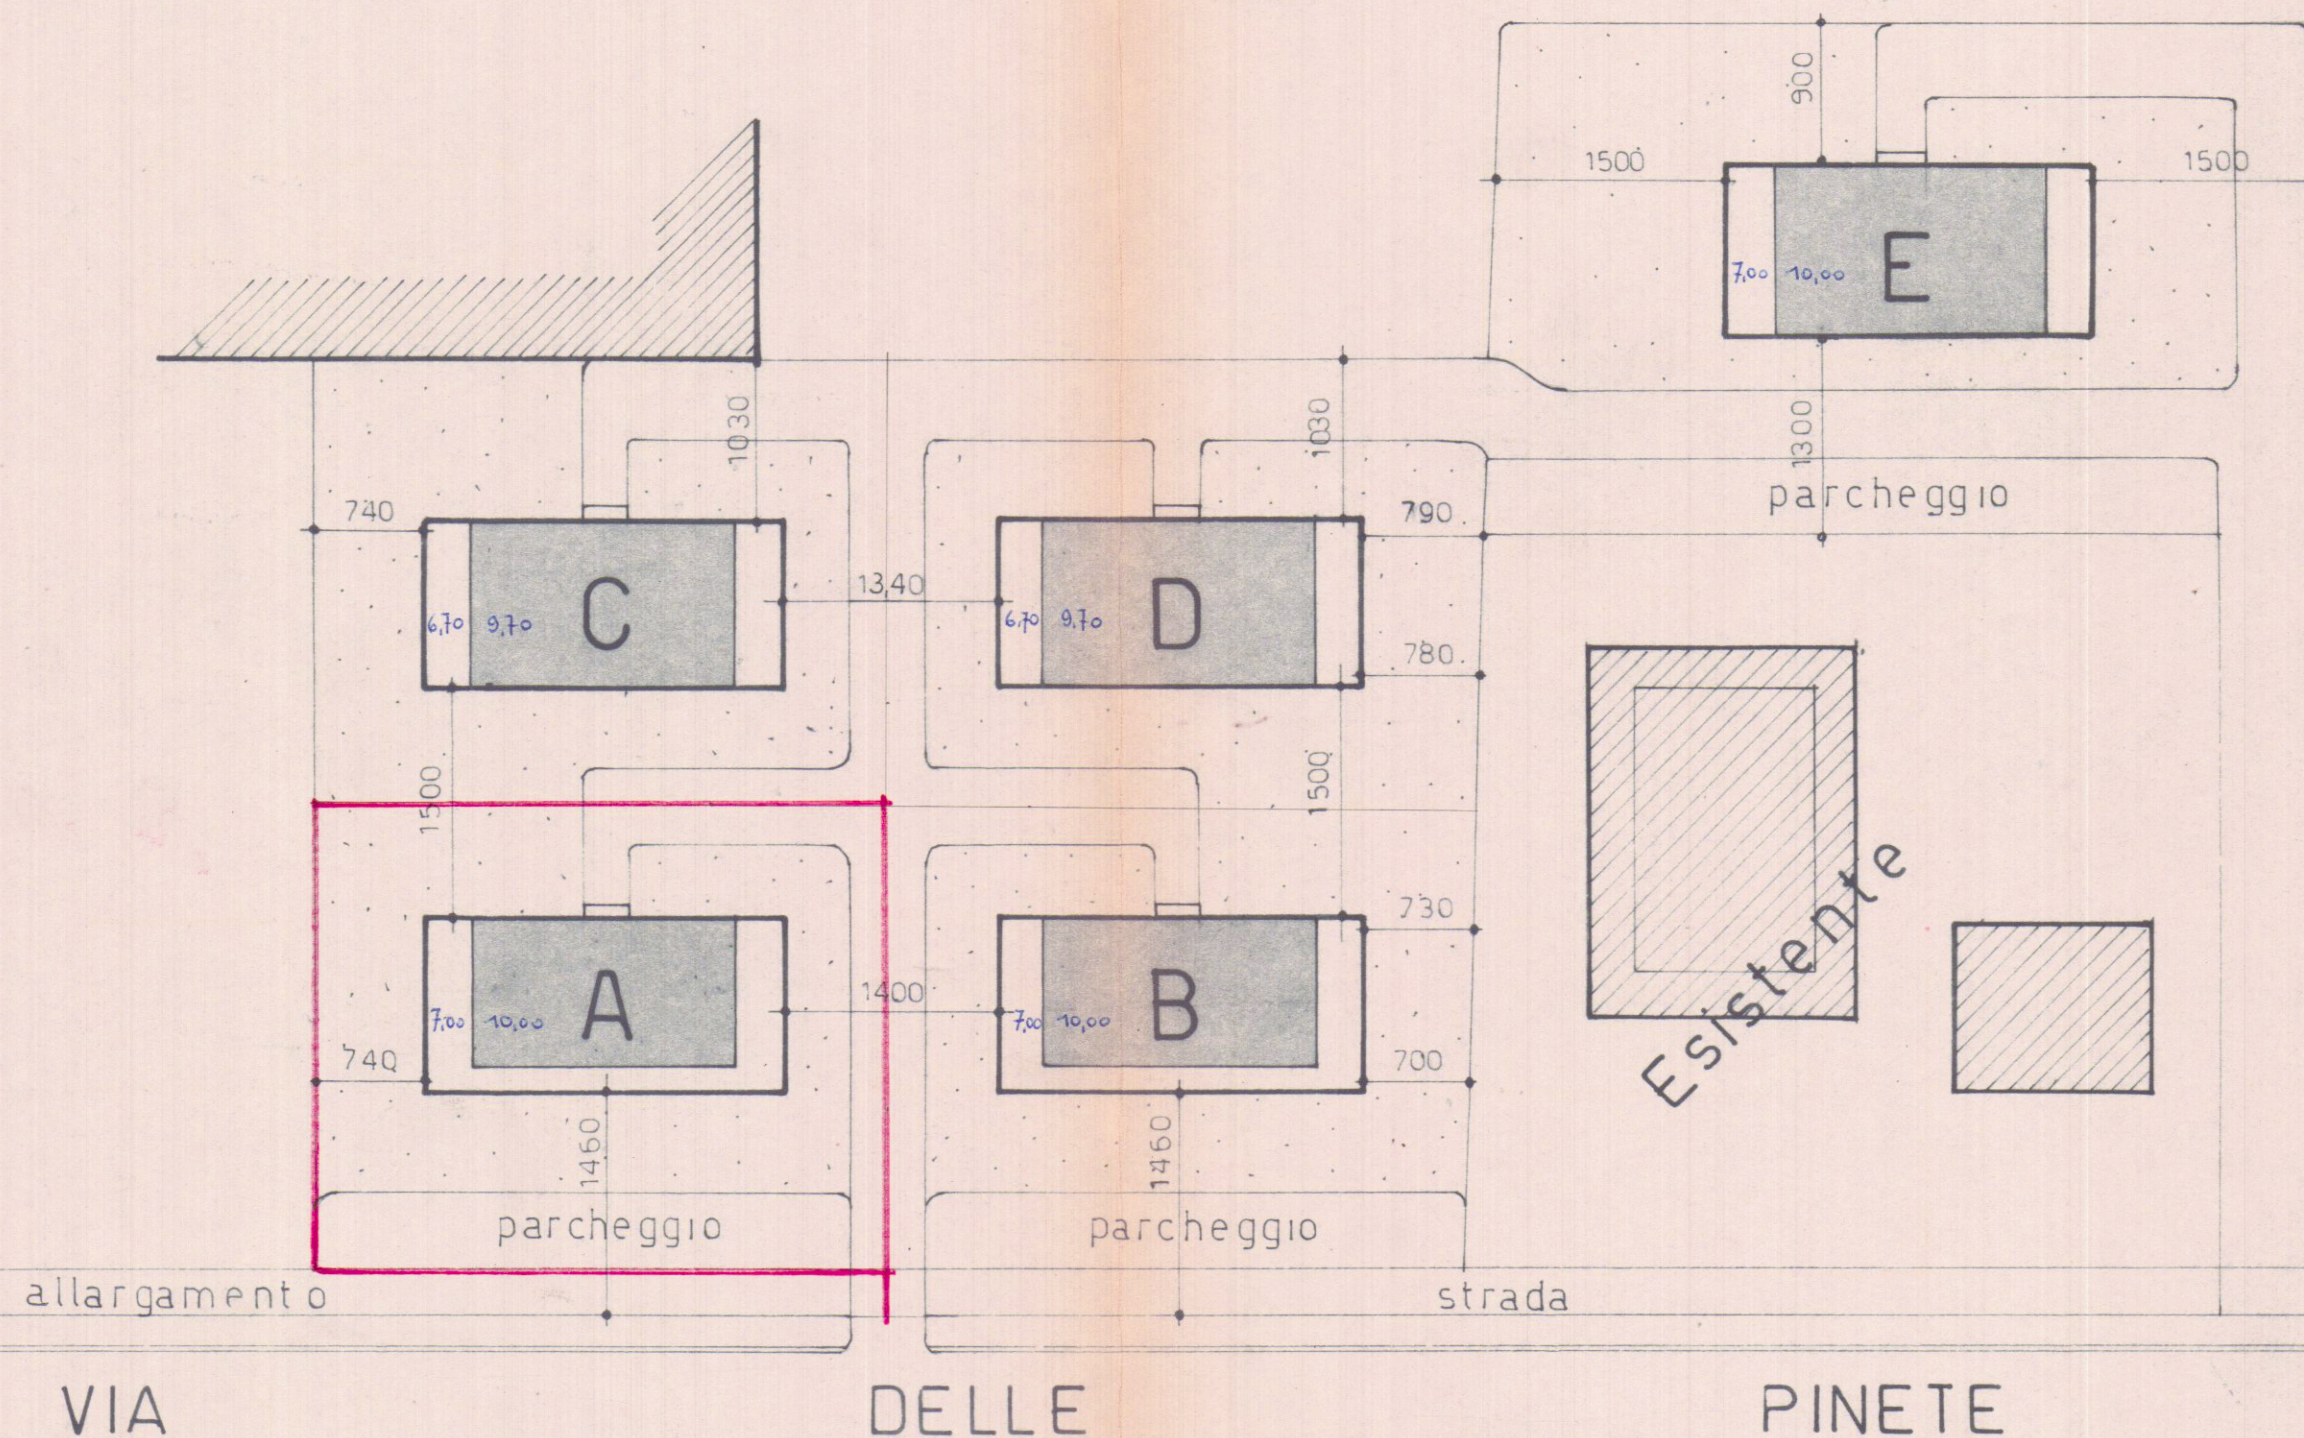

Planimetria 1/500