


15 MAG. 1987

PROGETTO DI FRAZIONAMENTO DI FONDO CON
ACCESSO DA ING. COND. DI FABB. RISTRUTTURATO
E REALIZZAZIONE DI N°4 PICCOLI RIPOSTIGLI AD
USO DI DIVERSI PROP. SITO IN CARRARA VIA
GHIBELLINA N°4 DI CUI AL MAPP. 393 - F. 40
E LUCE A TETTO SU APP. INT. S - MAPP. 396
PROP. : PEZZICA Geom. GIAMPAOLO

APPROVATO 2^a VARIANTE

10 GIU. 1987


Approvato dal Sindaco alle condizioni
Indicate nella Autorizzazione
del 10 GIU. 1987
IL FUNZIONARIO DI PROGRAMMA
(Arch. Claudio Varriani)

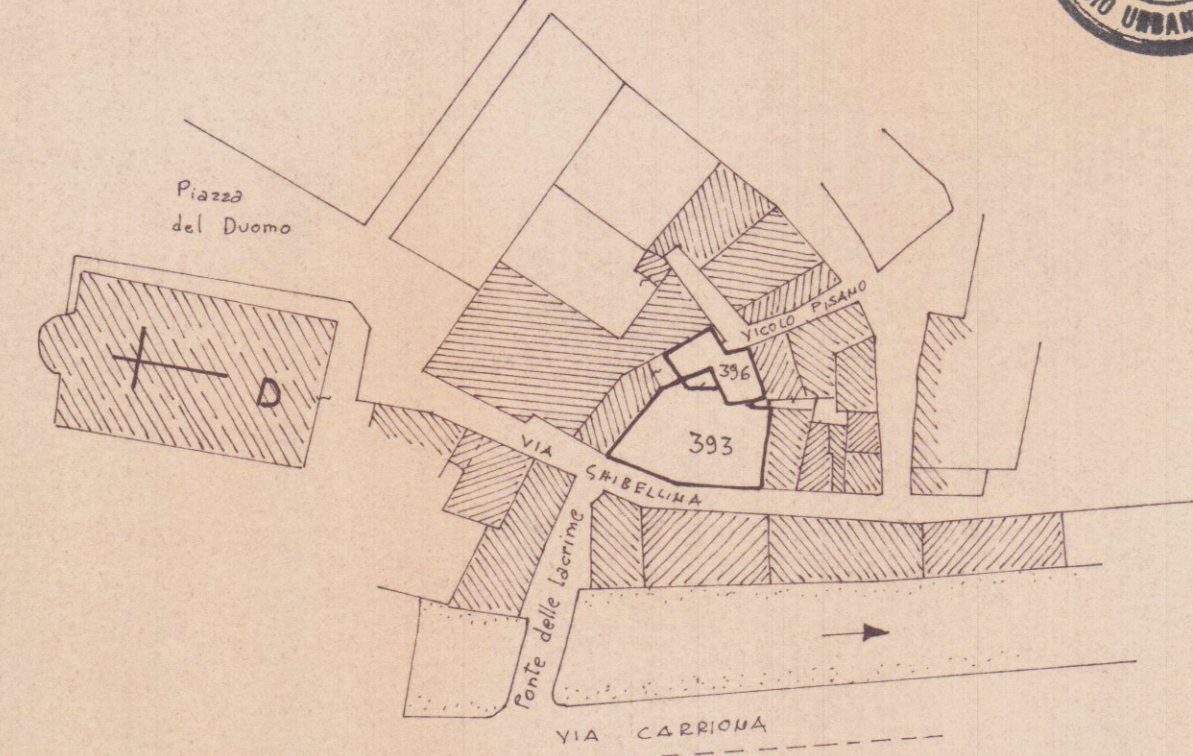

Planimetria Generale F. N°40
RAPP. 1/1000


il tecnico
[Signature]

NUOVE COSTRUZIONI
(TRAMEZZI DI PORATI)

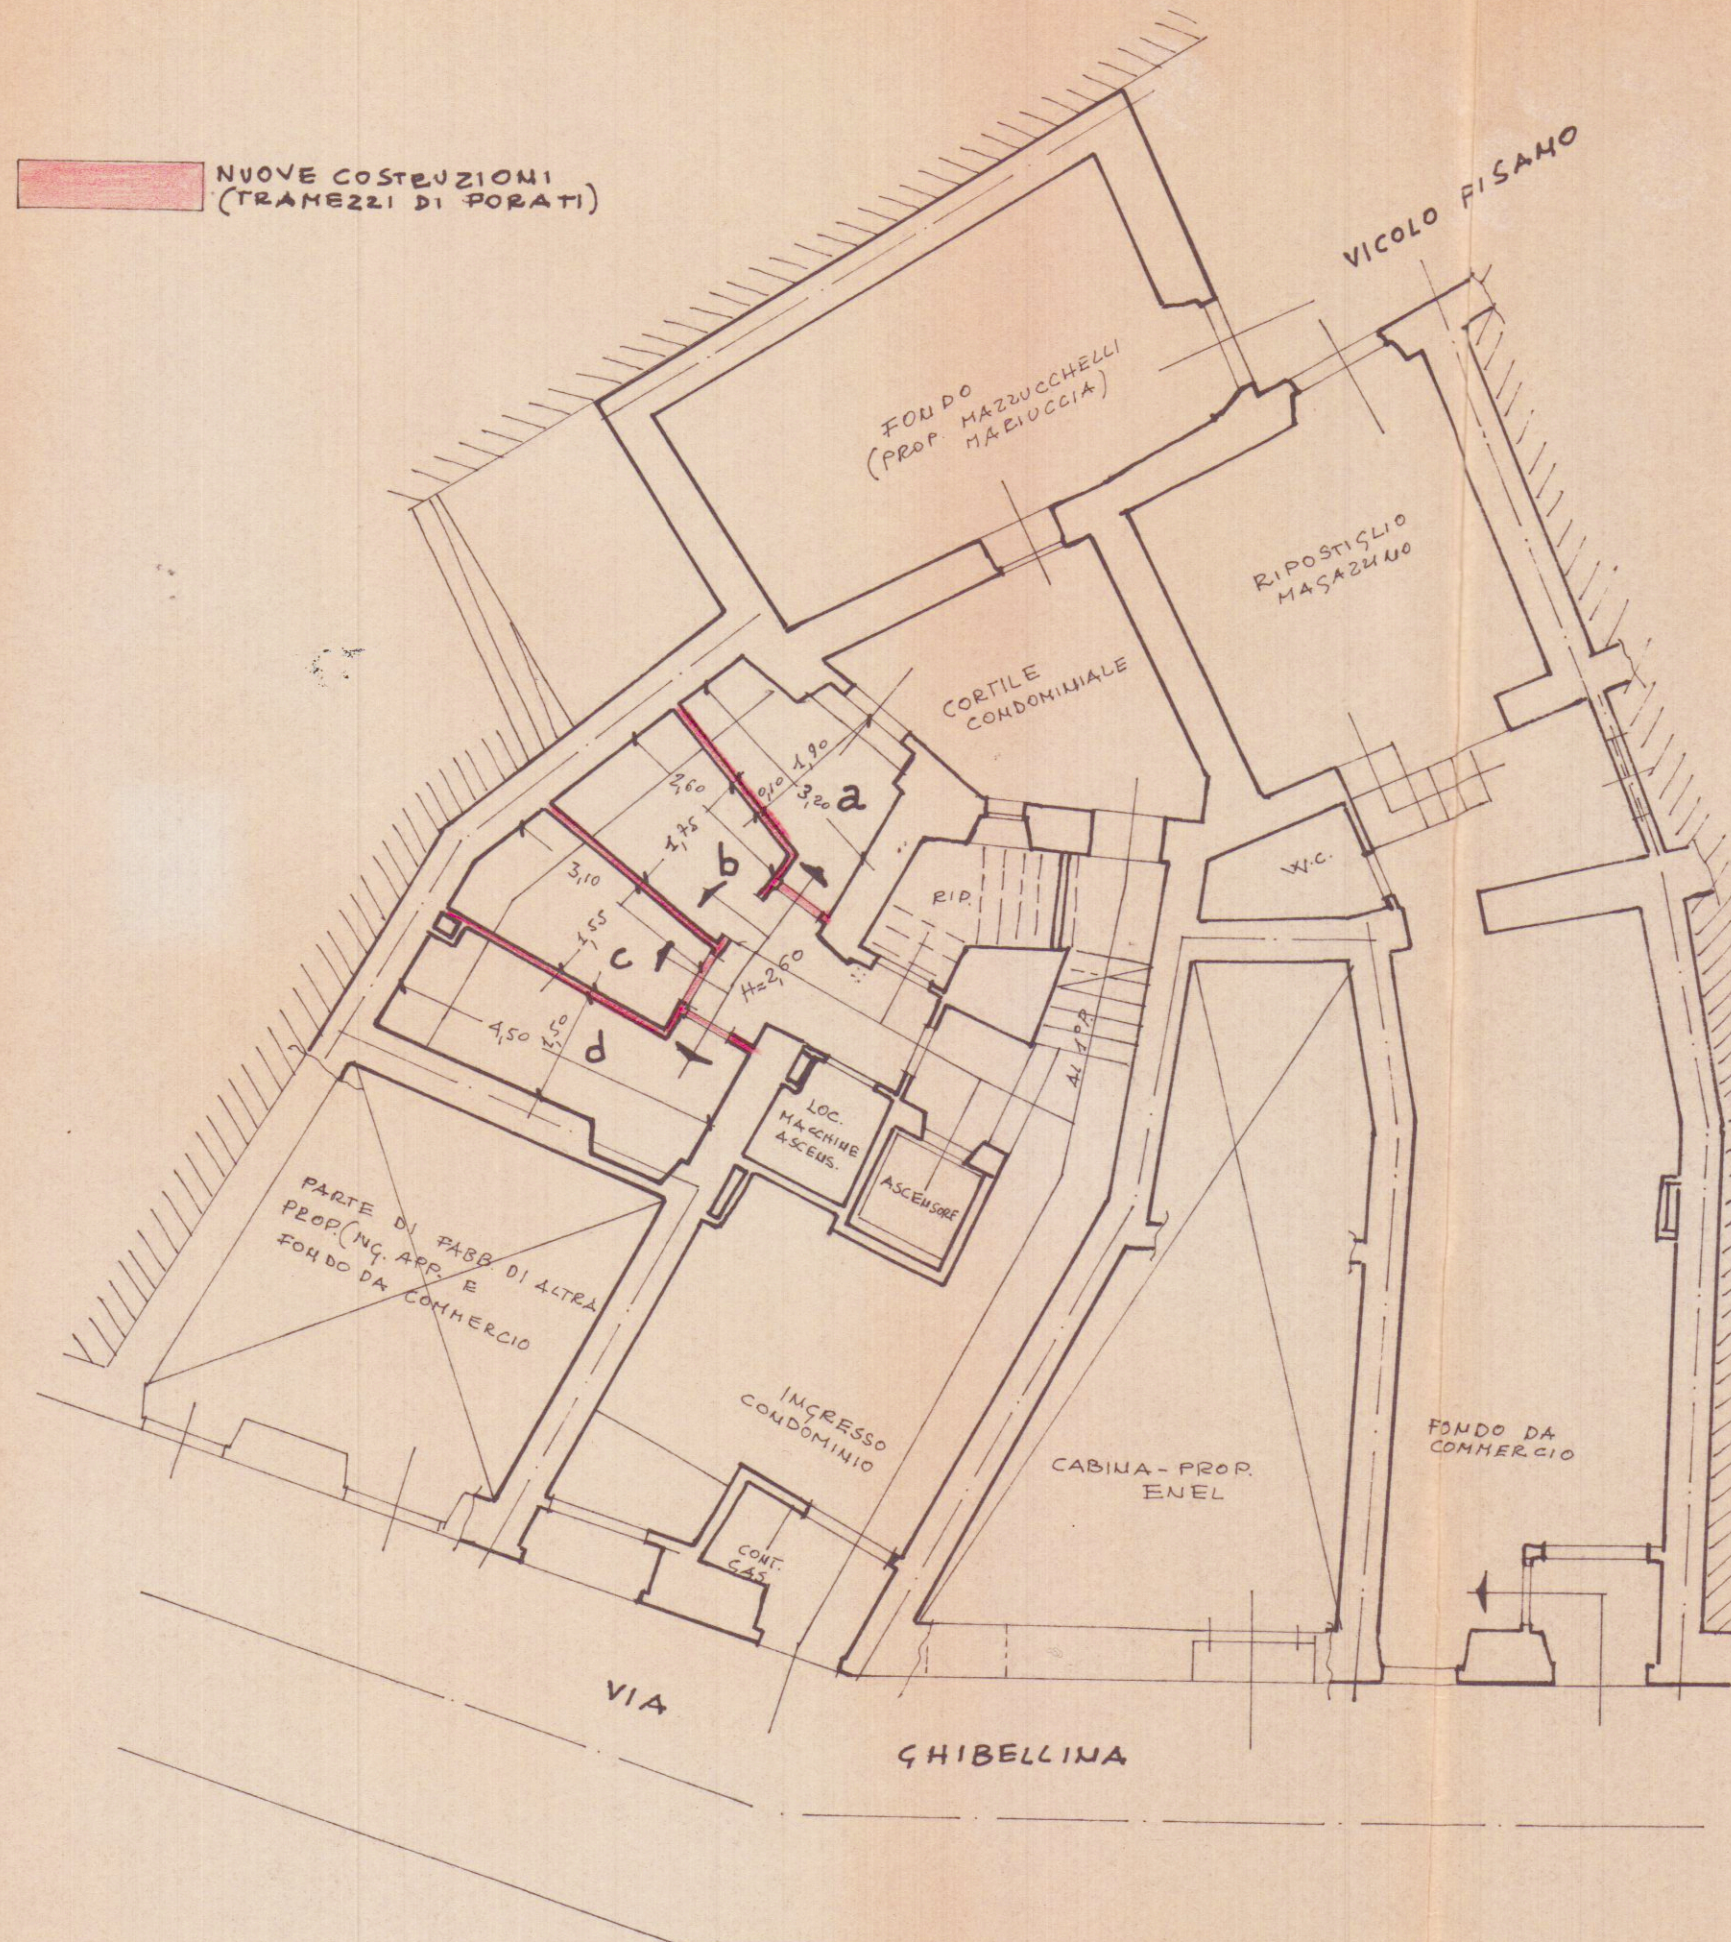


PIANTA PIANO TERRENO - RAPP. 1/100


SCALA DI RAPP. 1/100

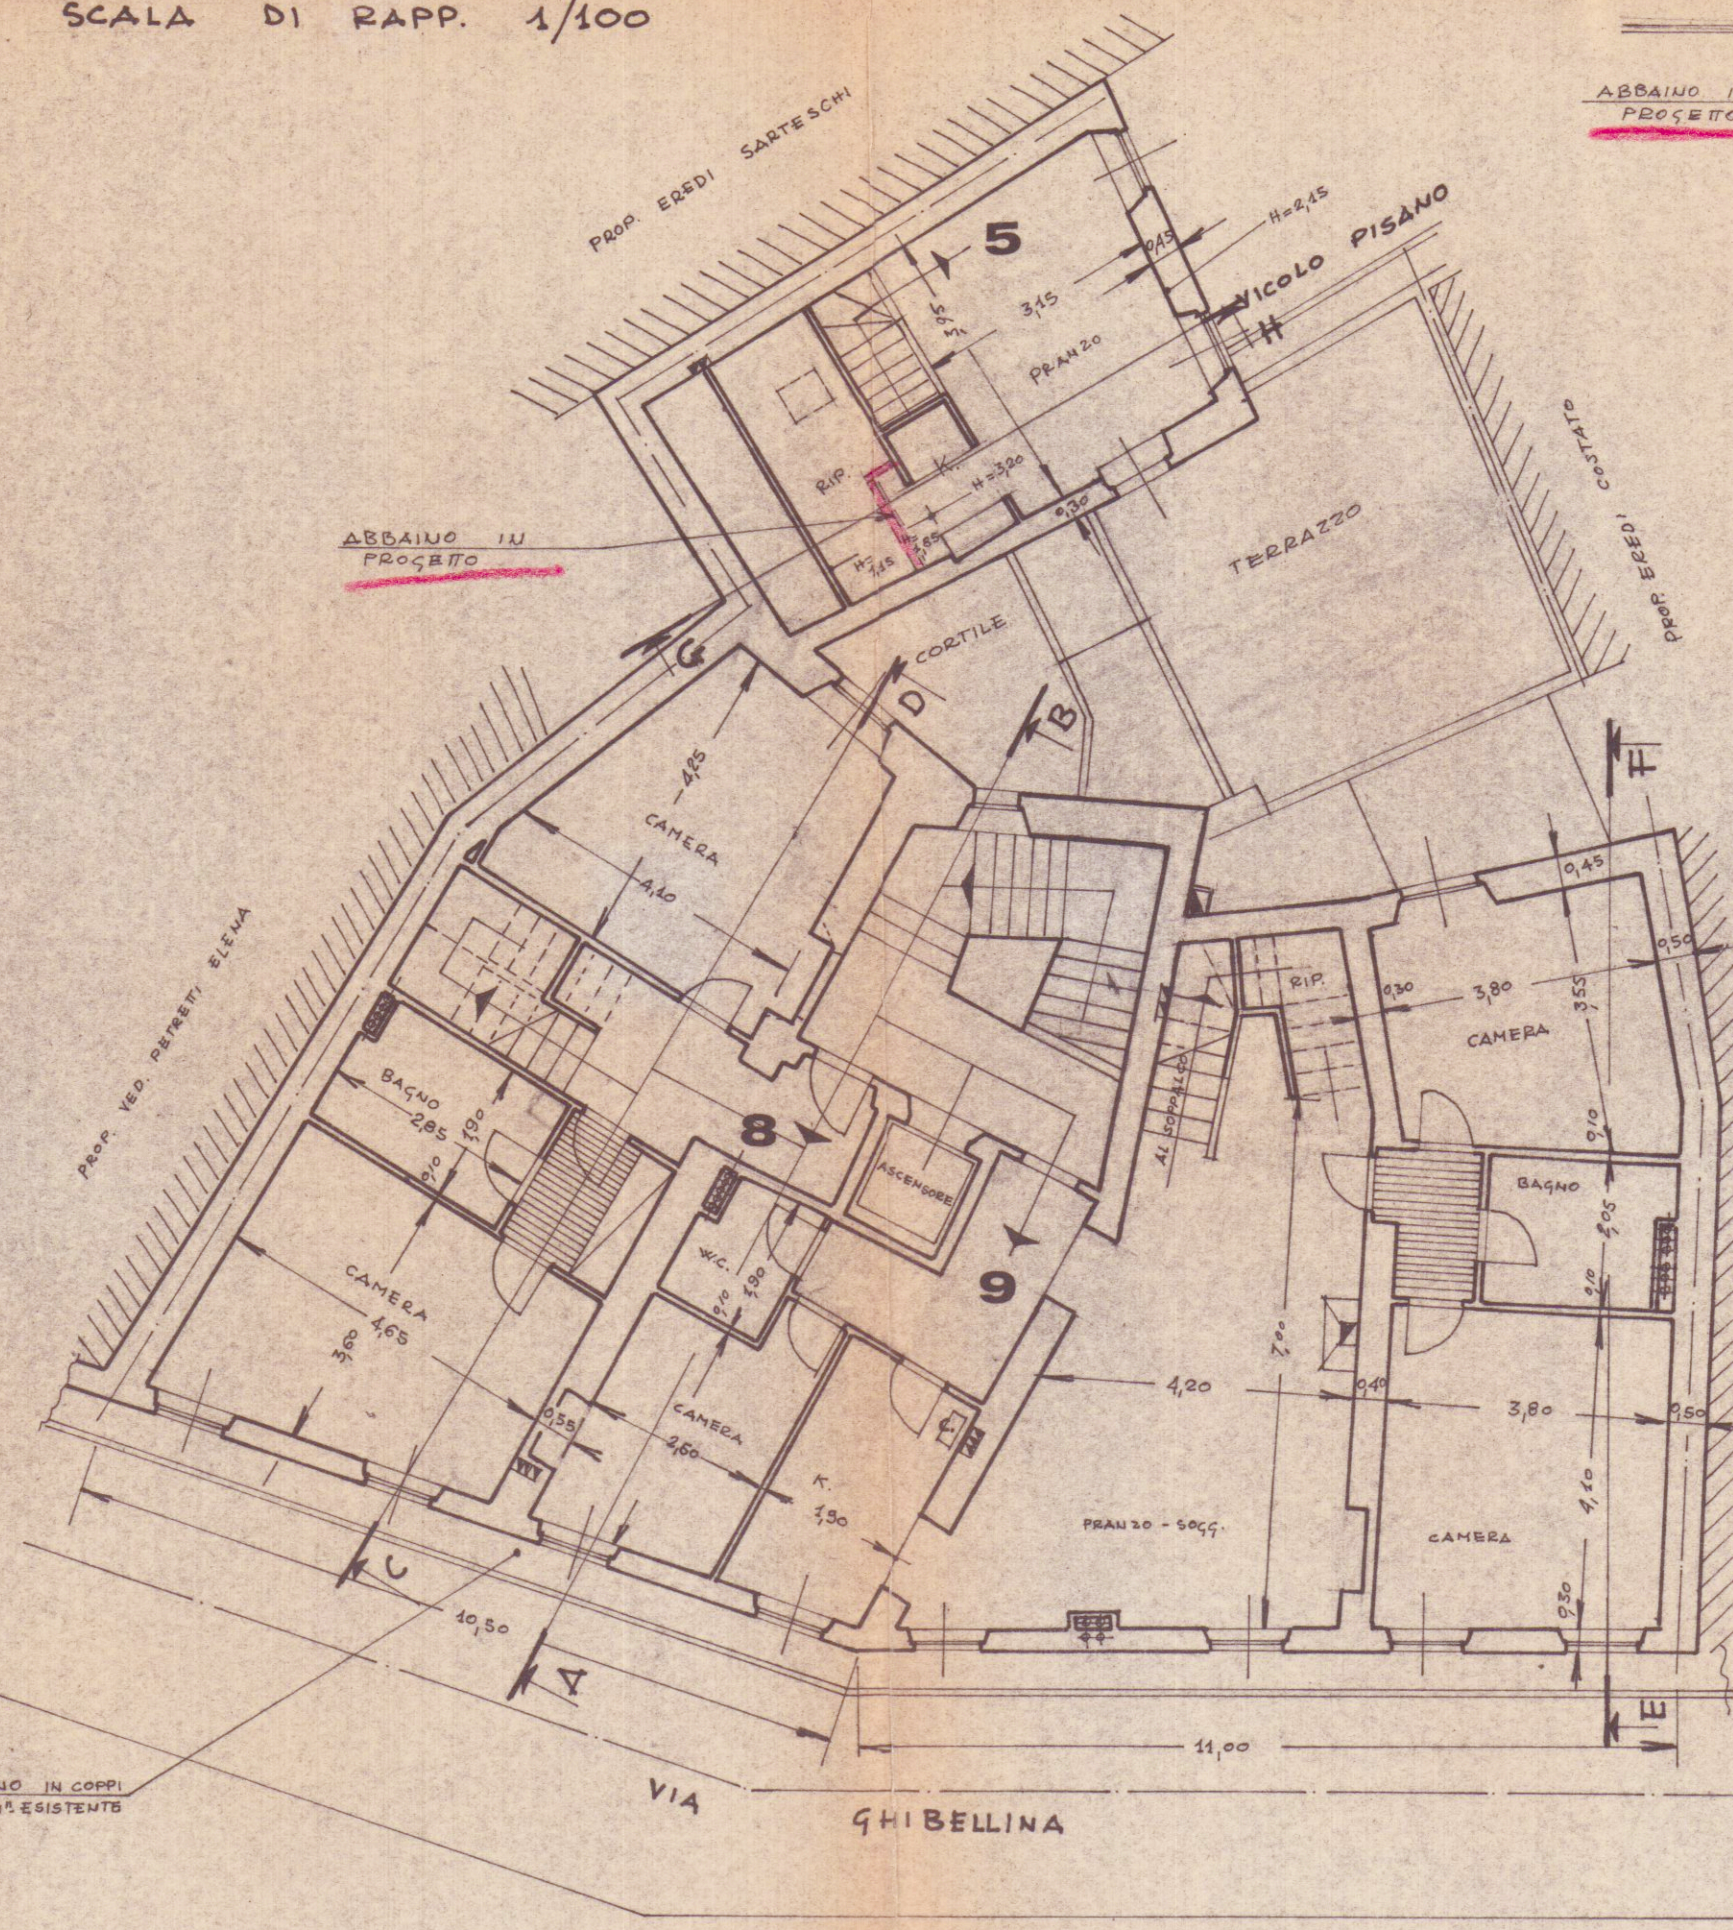

PIANTA QUARTO PIANO

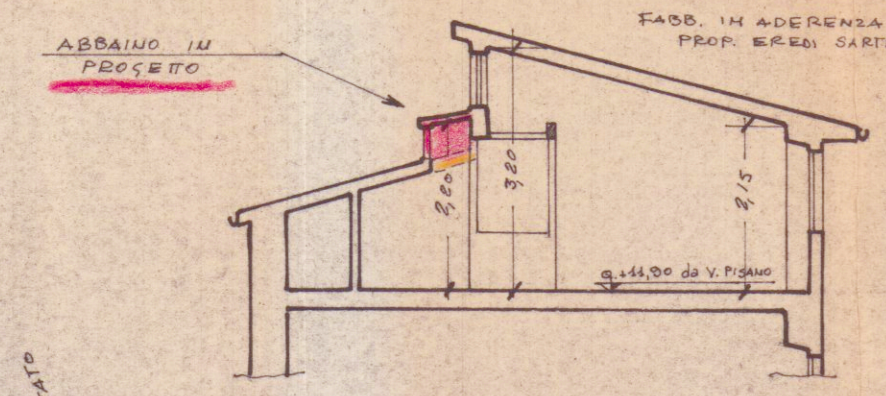

SEZ. LONGITUDINALE G-H

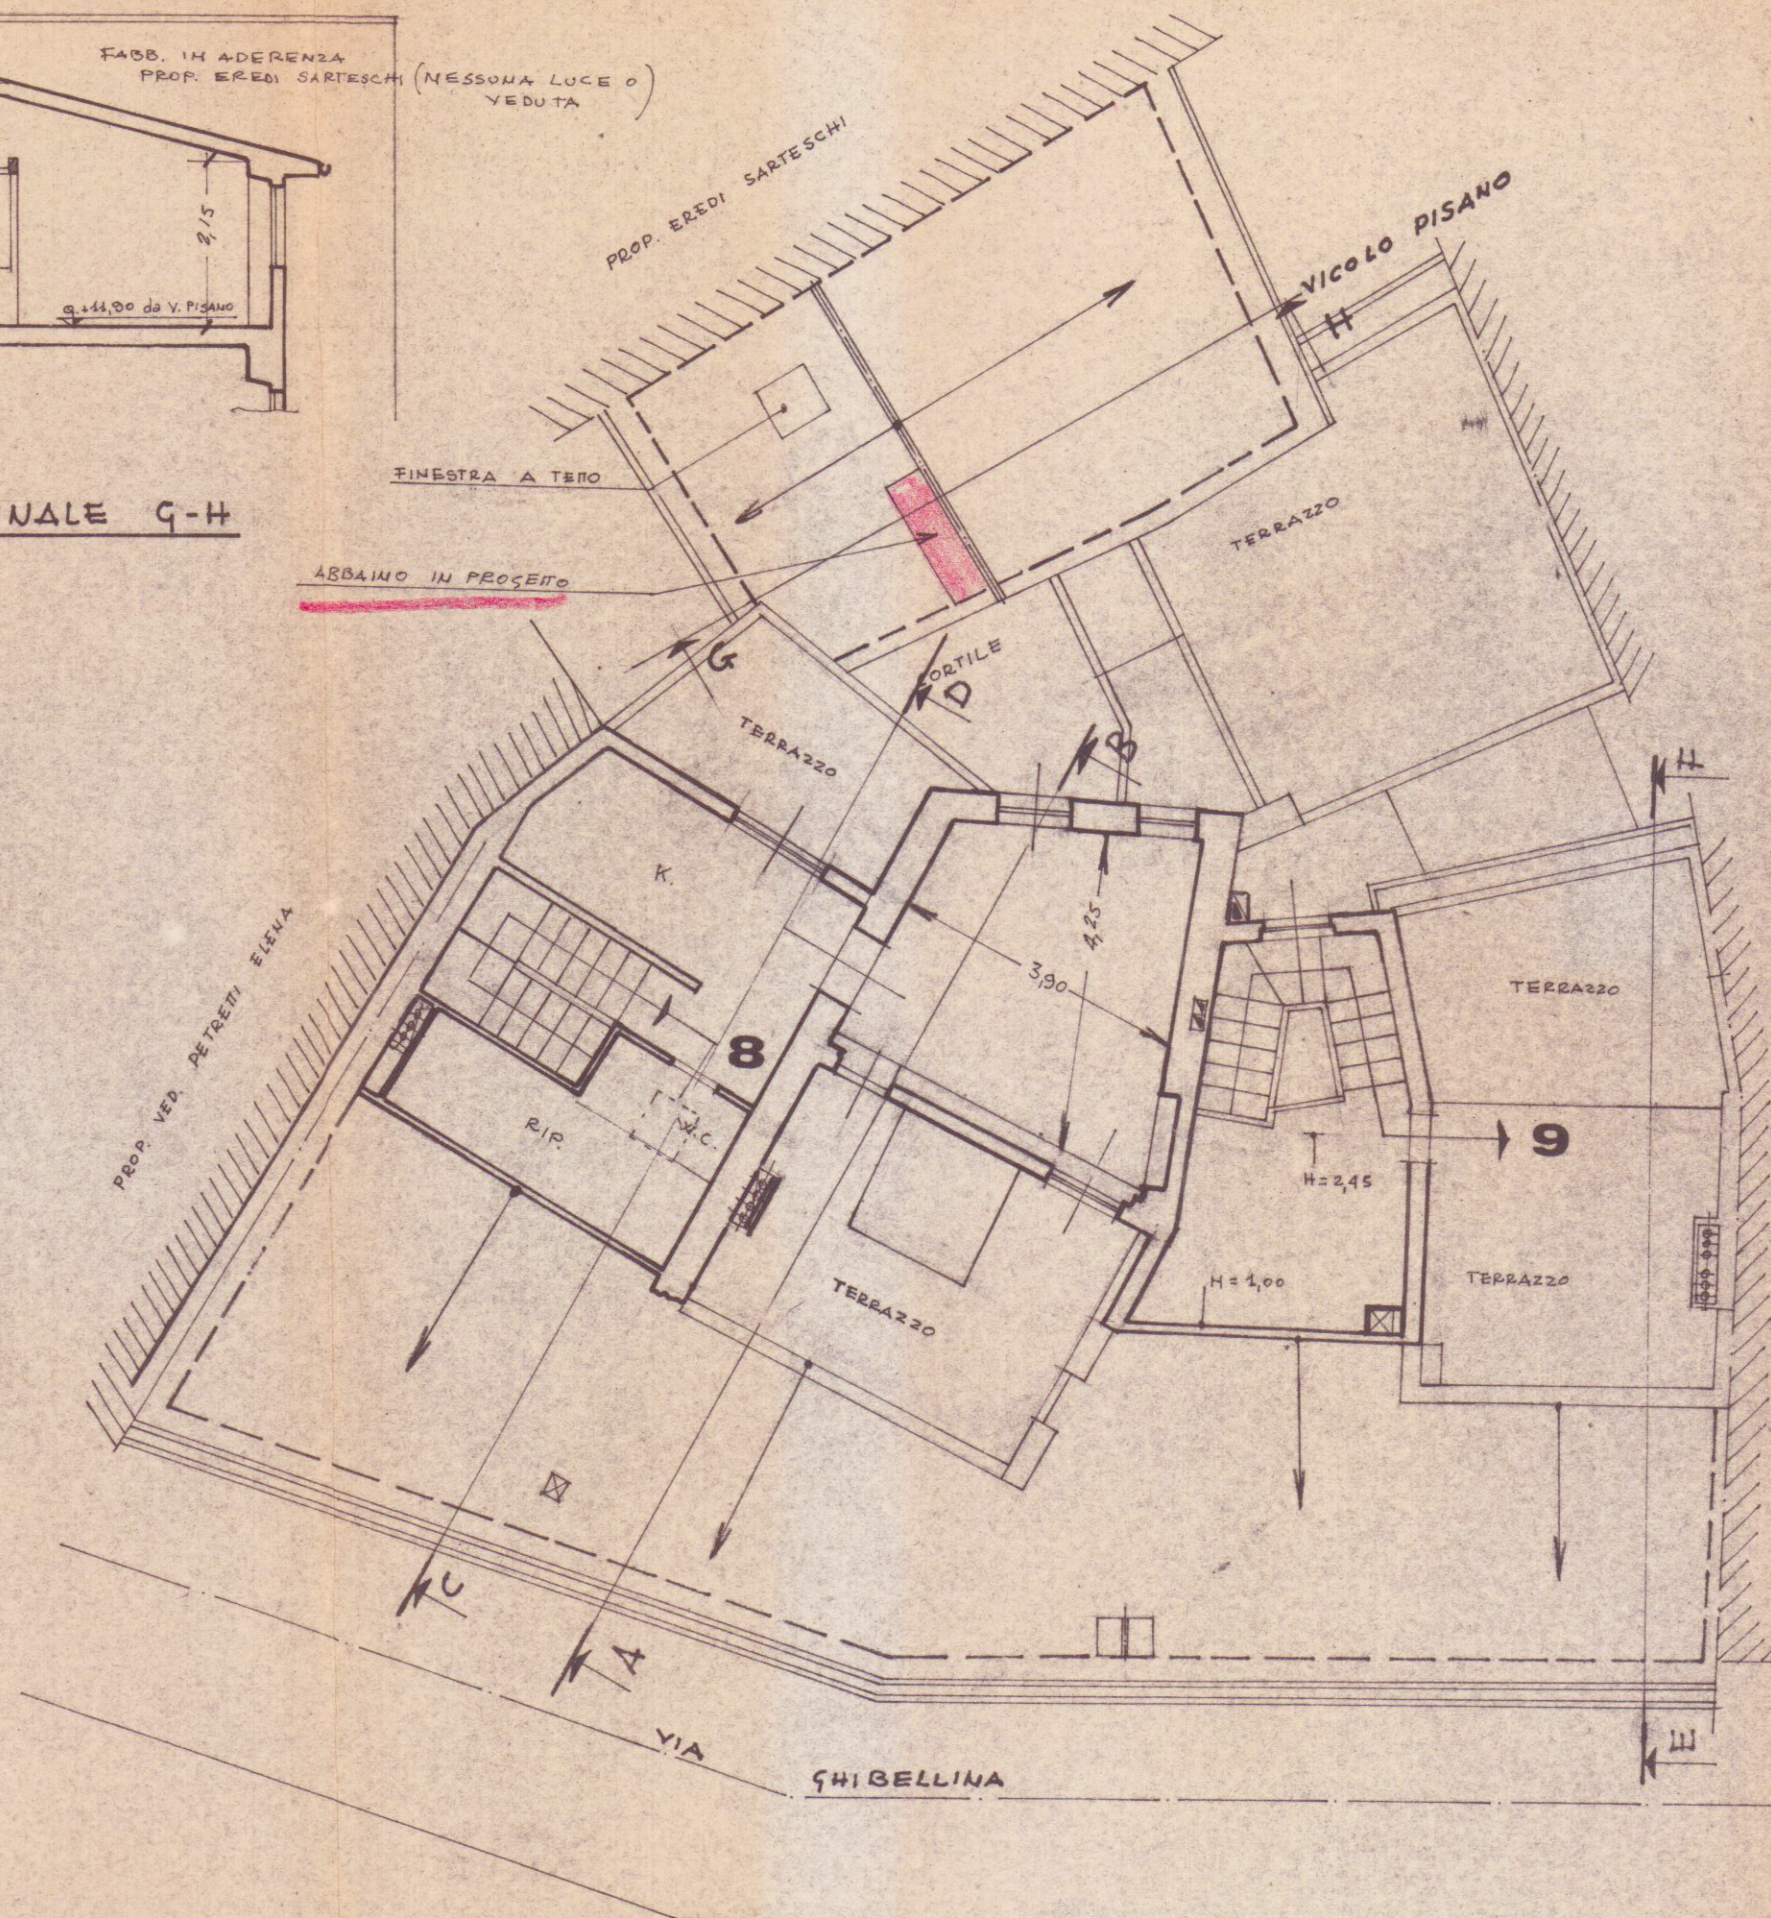

PIANTA DEL SOTTOTERRA E TETTO