

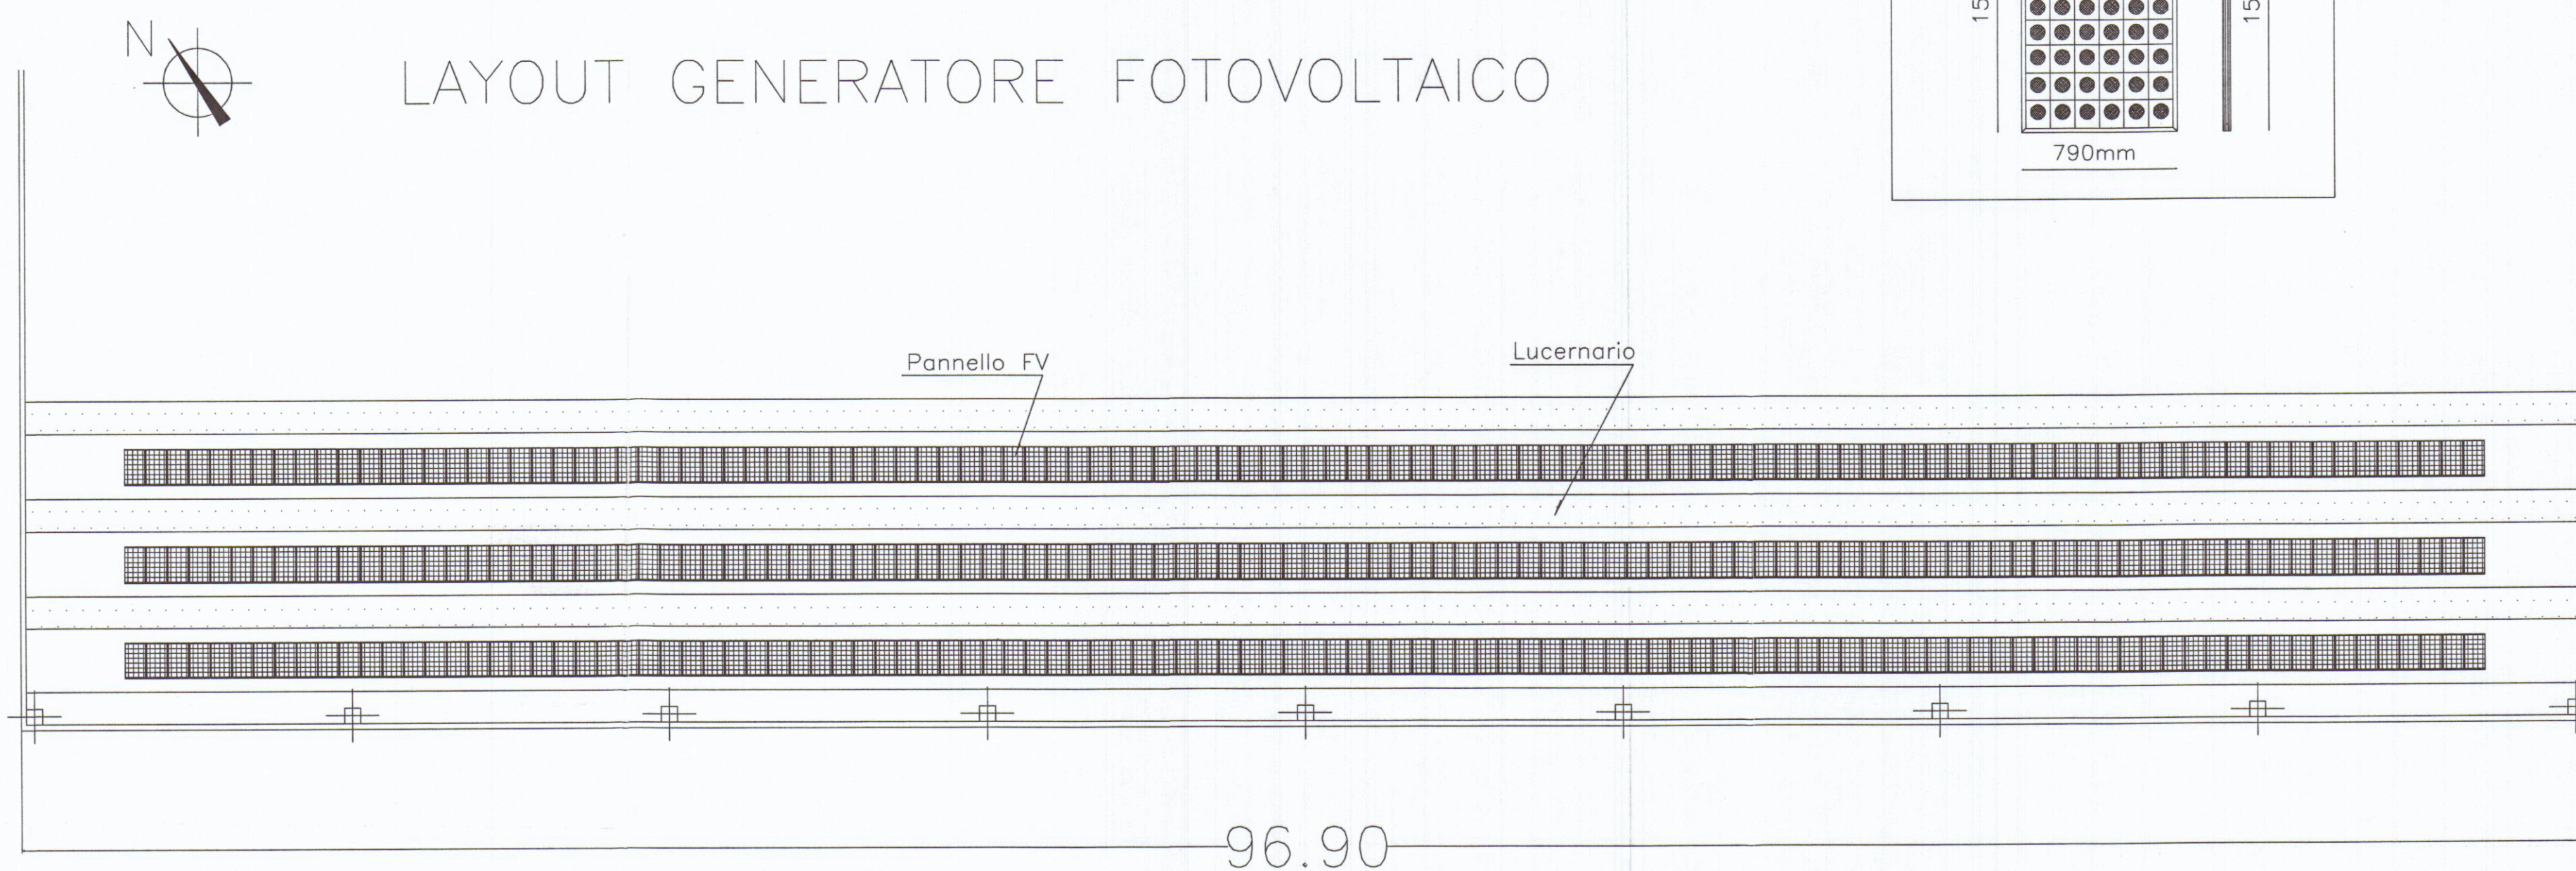
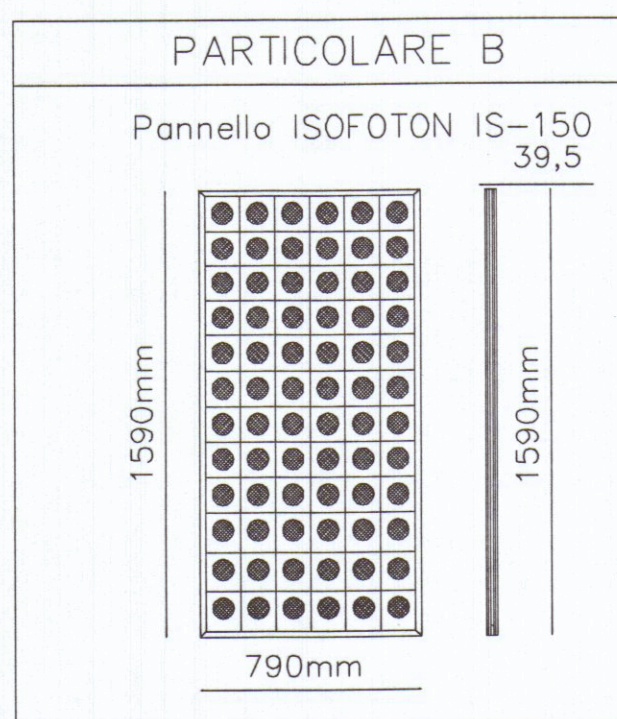
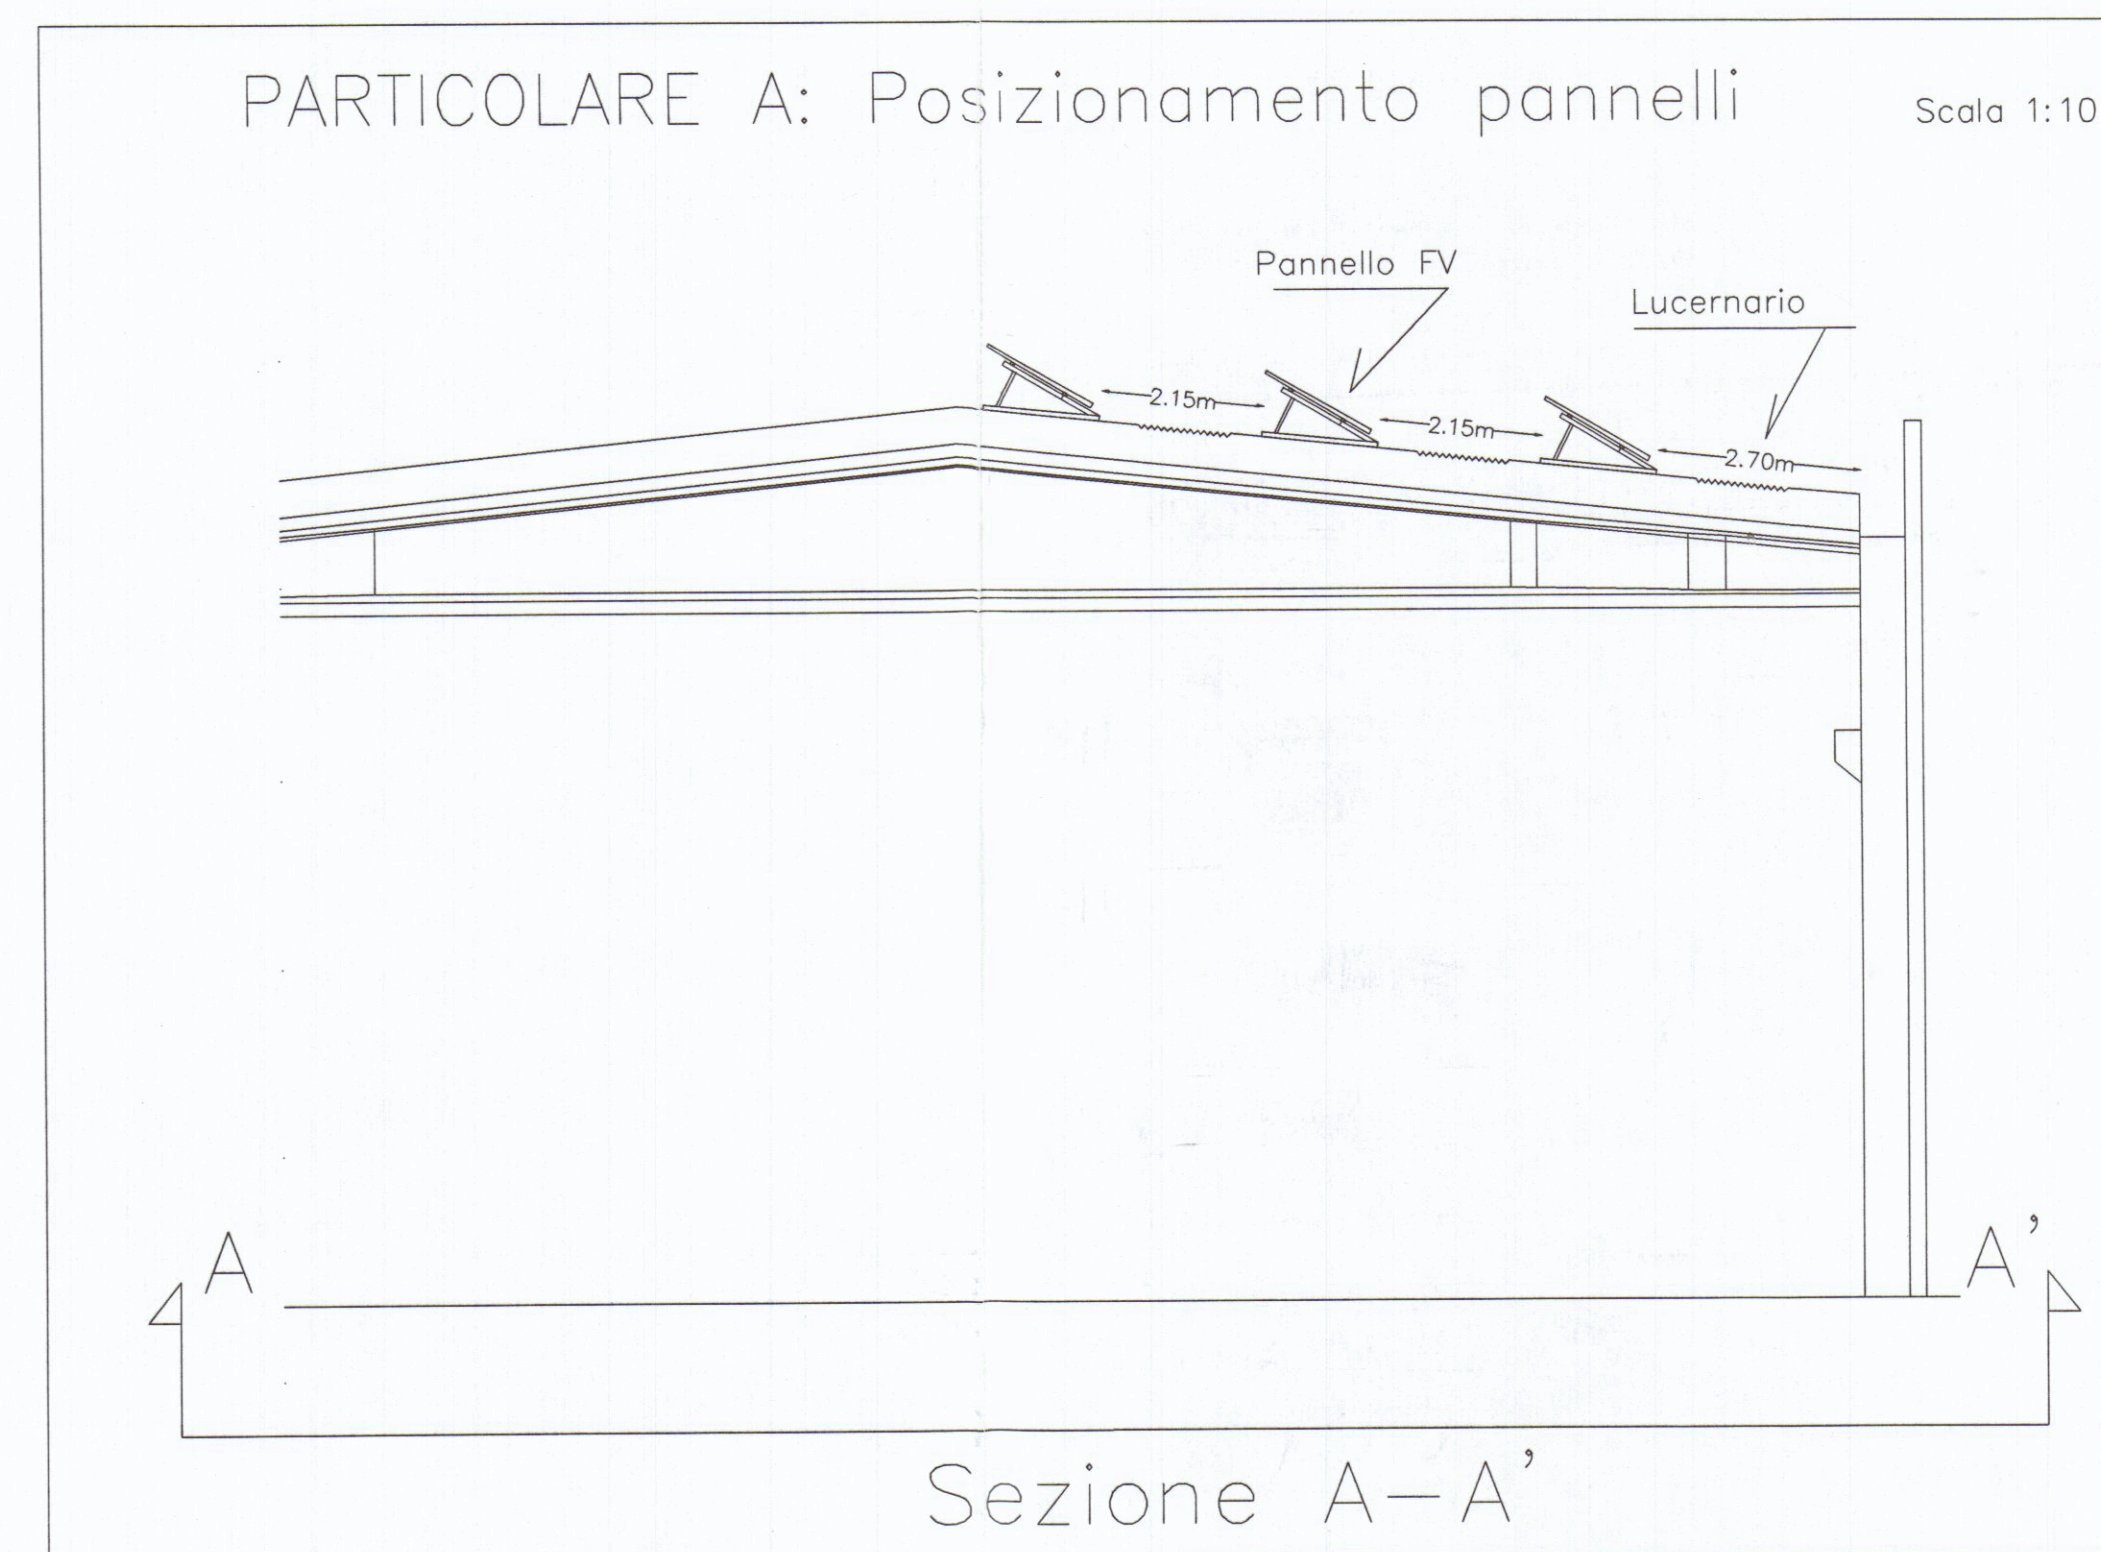


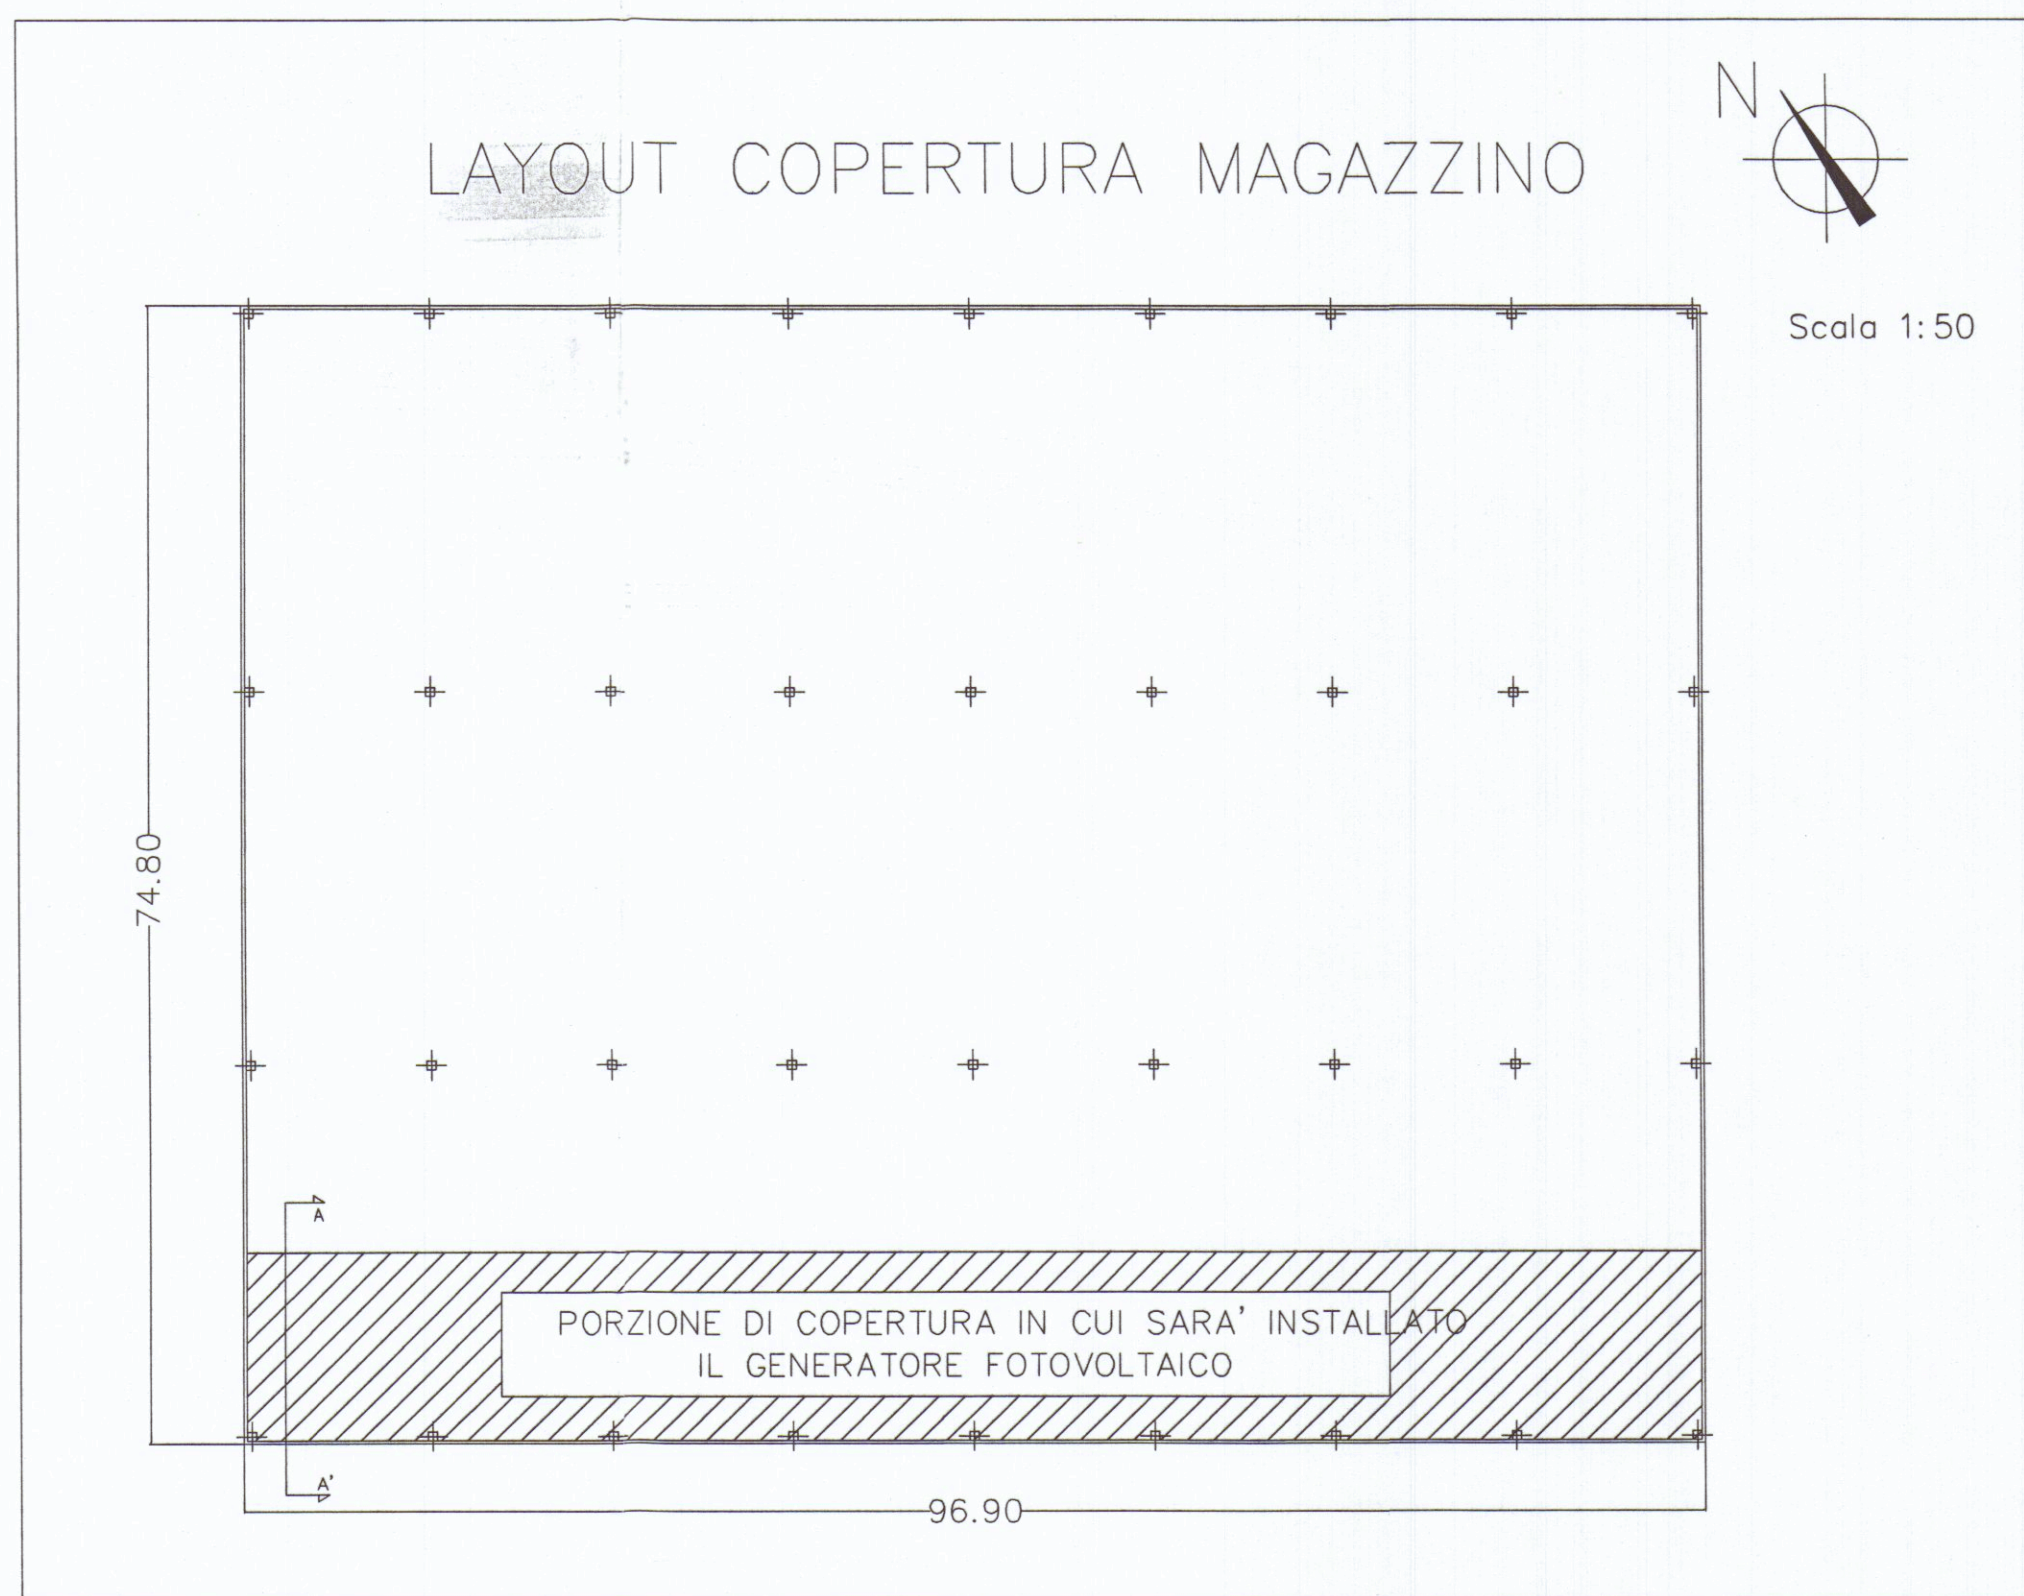

Nota: Per le distanze tra le file dei pannelli FV si veda particolare A

Scala 1:20

IES SOLARE s.r.l.
Via dei Lanzi 33 57123 Livorno
www.ies-solare.com

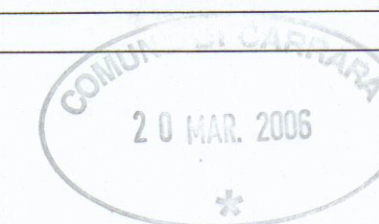

Dott. Ing. Marcello CEI
Via Lippi e Macia 11r 50127 Firenze tel 055/414553 email studioci@email.it

PORTO DI CARRARA S.p.A

Progetto definitivo per la realizzazione di impianto fotovoltaico da 49,5 kW presso il magazzino situato in viale Zaccagna n. 38b, comune di Carrara (MS)

Nr. domanda di ammissione alle tariffe incentivanti previste dal D.M. 28/07/2005: _____

DIS.	IF_01	OGGETTO	IMPIANTO FOTOVOLTAICO
DATA	30/01/2006	SCALA	VARIE

LA PROPRIETA'

